


Complexo atrativo com restaurante orgânico

TABELA DE JANELAS				TABELA DE PORTAS		
TIPO	LARGURA	ALTURA	PEITORIL	Tipo	Largura	h
J1	125	100	100	P1	80	210
J2	150	100	100	P2	80	210
J3	100	100	100	P3	140	205
J4	277	60	180	P4	110	210
J5	120	100	100	P5	100	210
J6	157	60	180	P6	70	210
J7	100	50	150	P7	80	210
J8	640	256	0	P8	160	210
J9	237	250	30	P9	220	292
J10	415	250	30	P10	190	200

TABELA DE SETORES	
COR	SETOR
Verde	PRODUÇÃO DO ALIMENTO
Amarelo	SERVIÇO
Verde claro	ADMINISTRAÇÃO
Roxo	APOIO
Laranja	SALÃO PRINCIPAL
Rosa	SALÃO EXTERNO
Púrpura	TOILET SOCIAL
Verde muito claro	ÁREA COMUM
Cinza	CONVÍVIO E LAZER



PLANTA DE SETORIZAÇÃO
Escala: SEM ESCALA

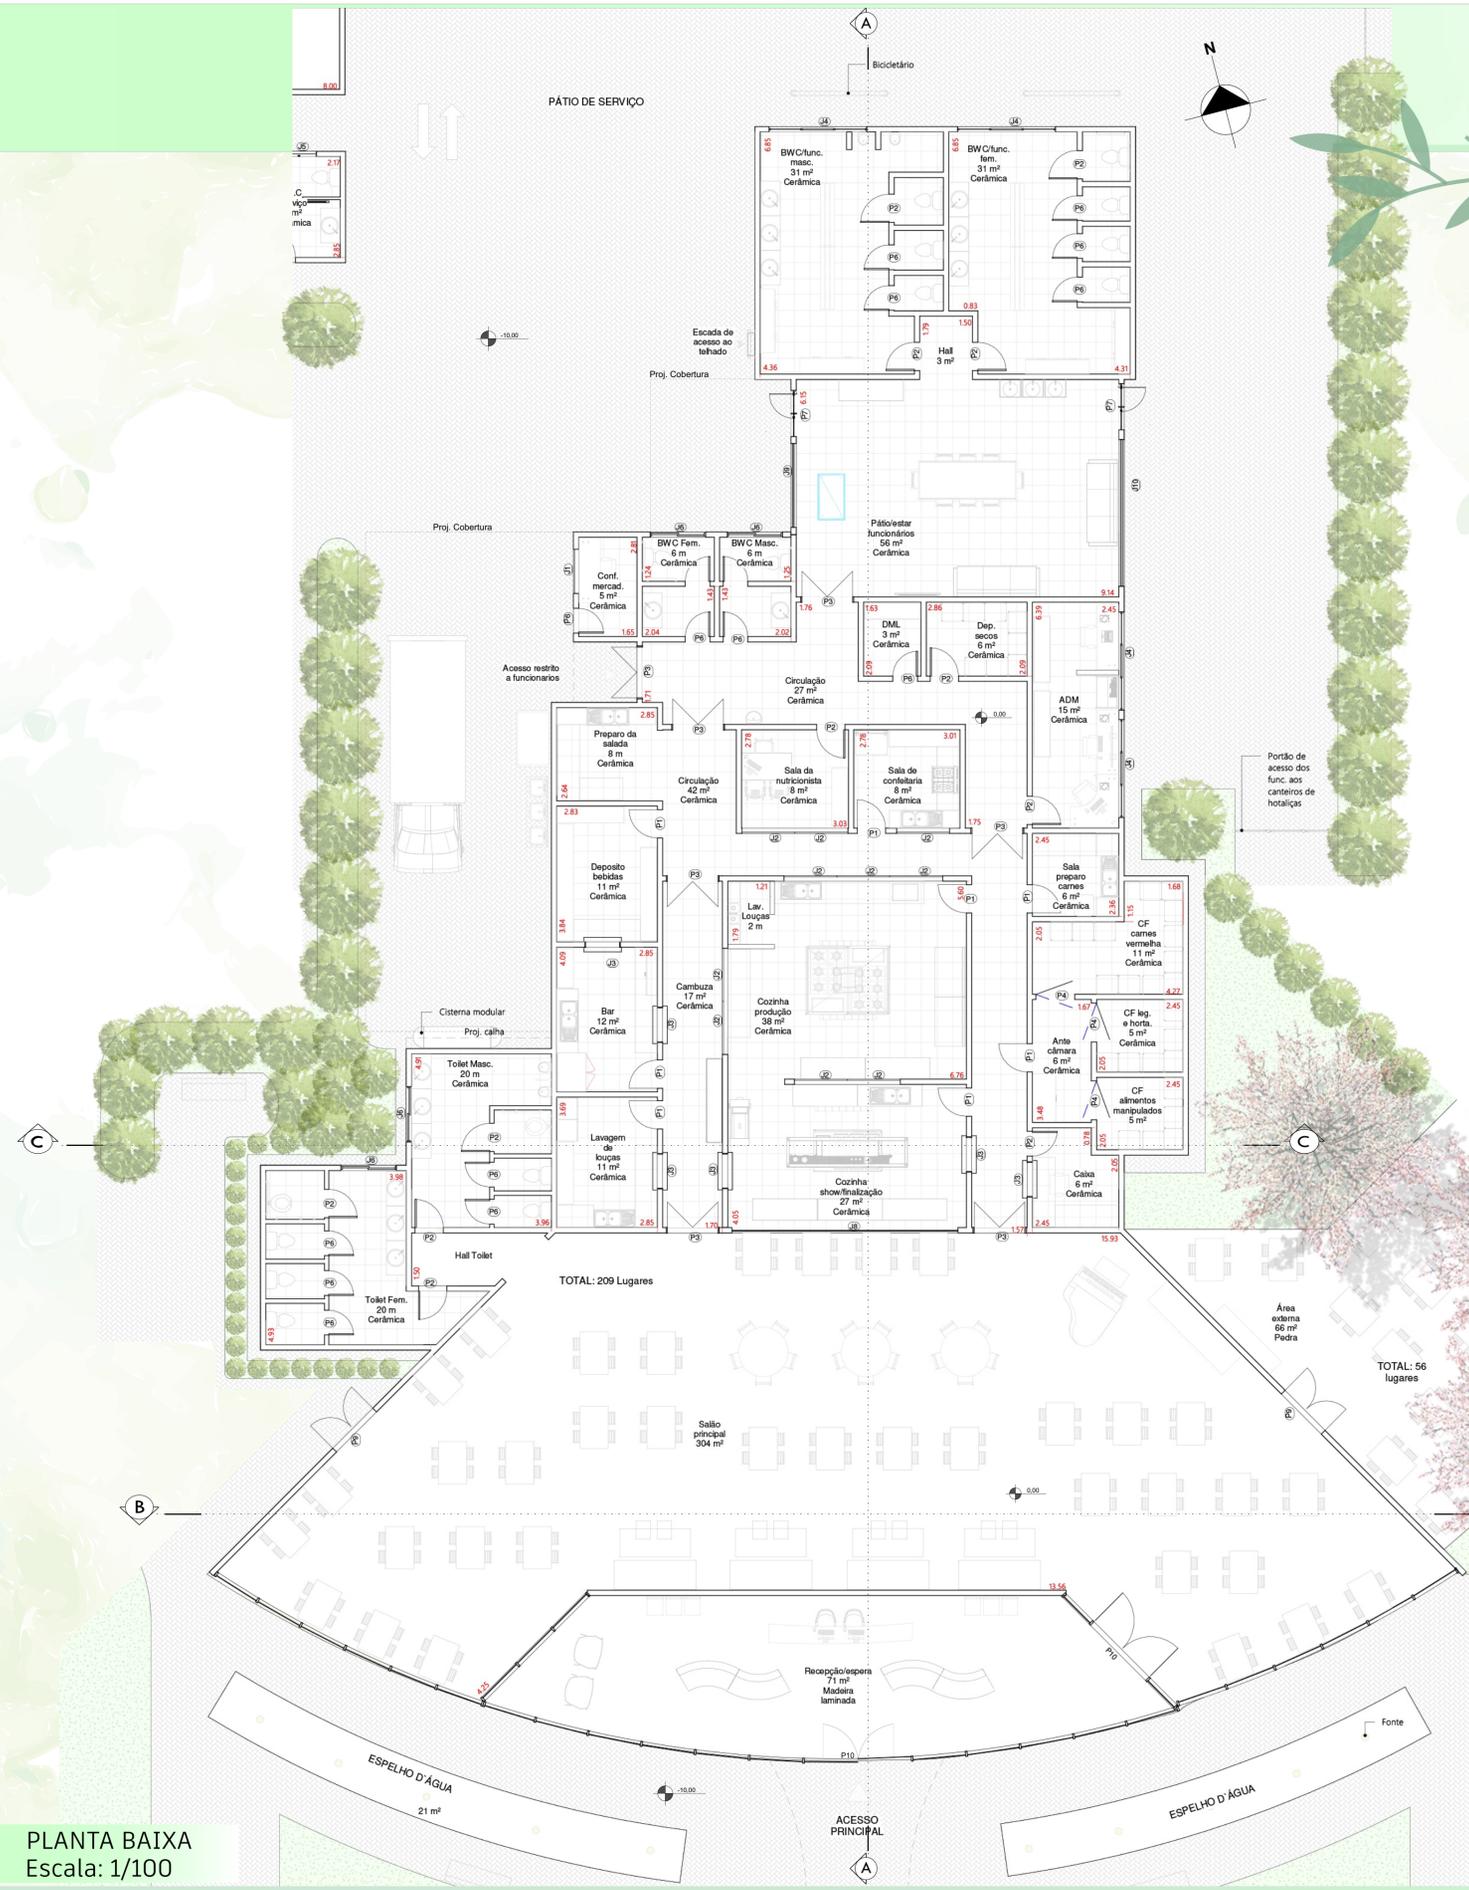

PLANTA BAIXA
Escala: 1/100

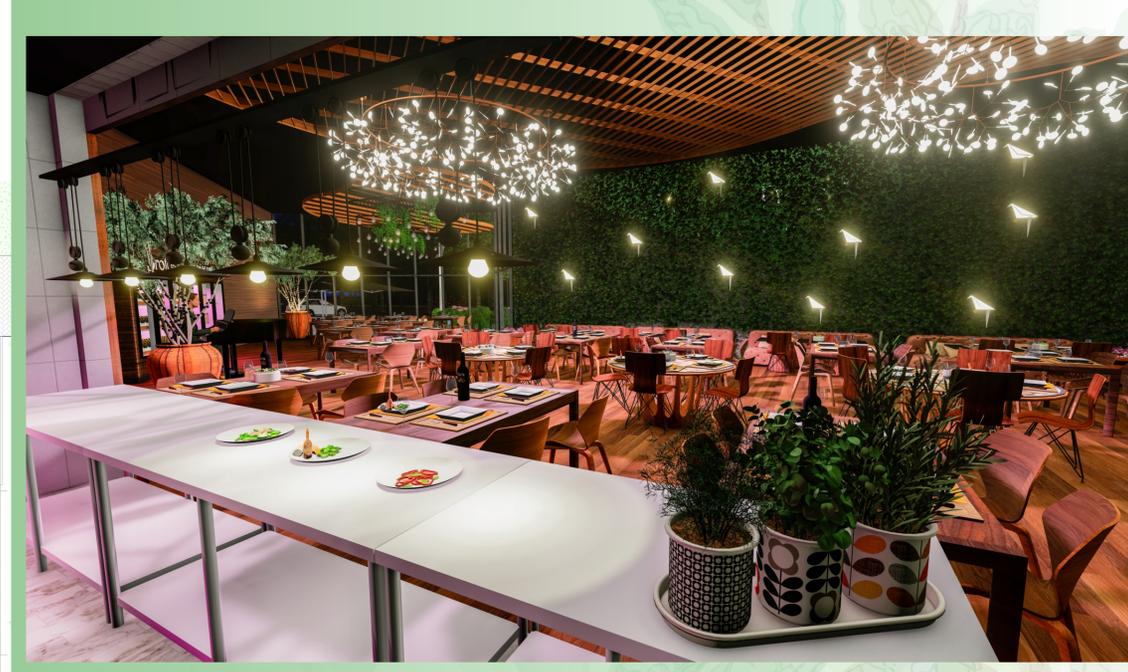


IMAGEM INTERNA COZINHA SHOW