




1 FACHADA SUL
ESCALA 1:200

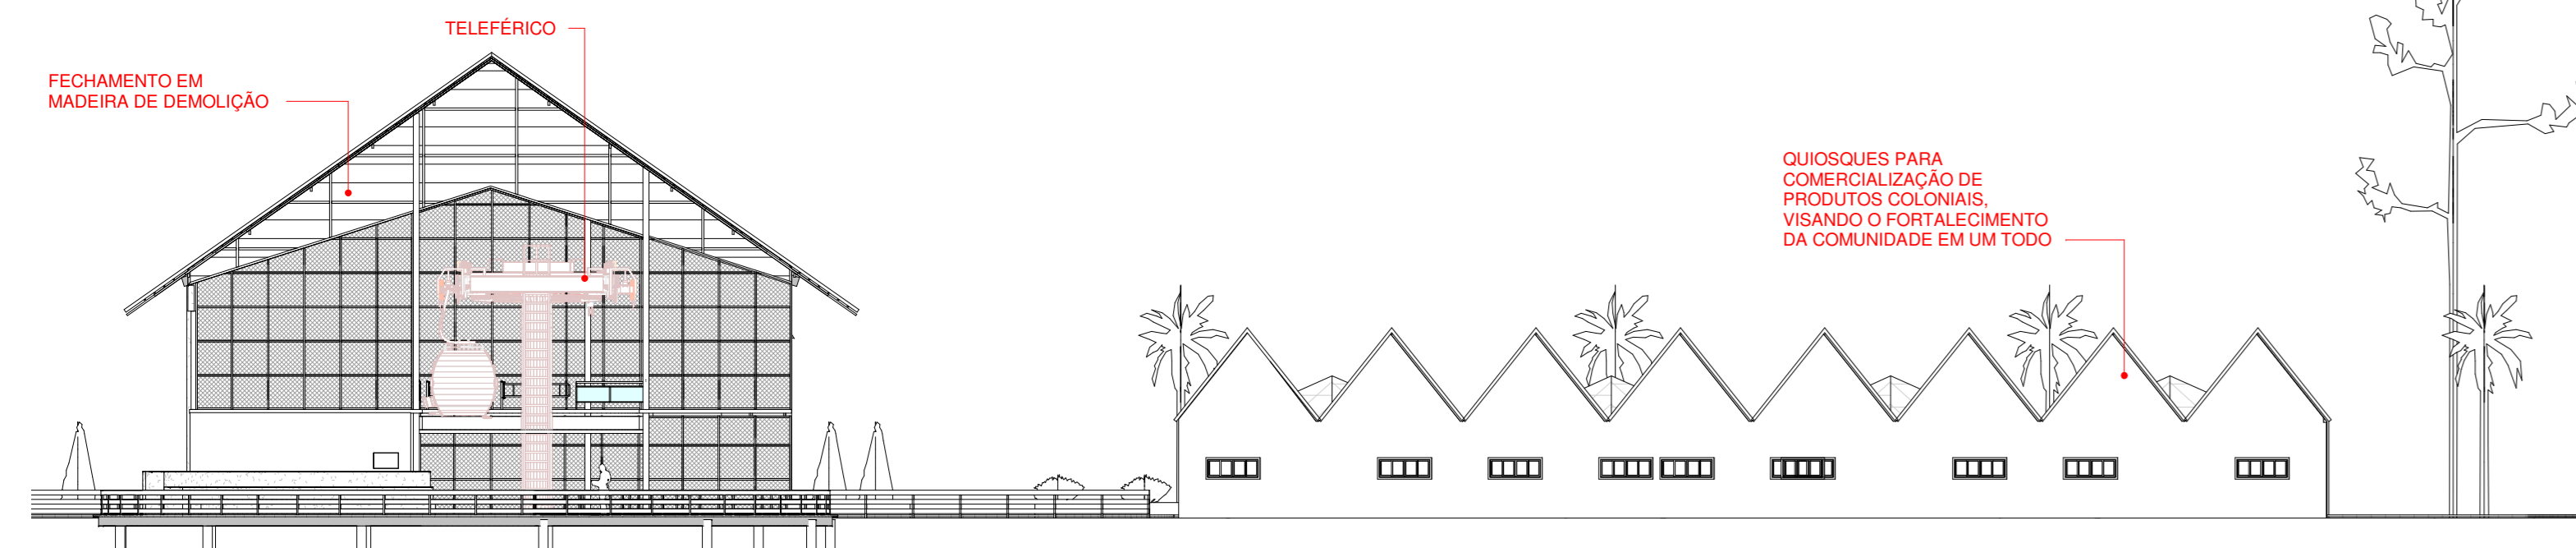


2 FACHADA NORTE
ESCALA 1:200

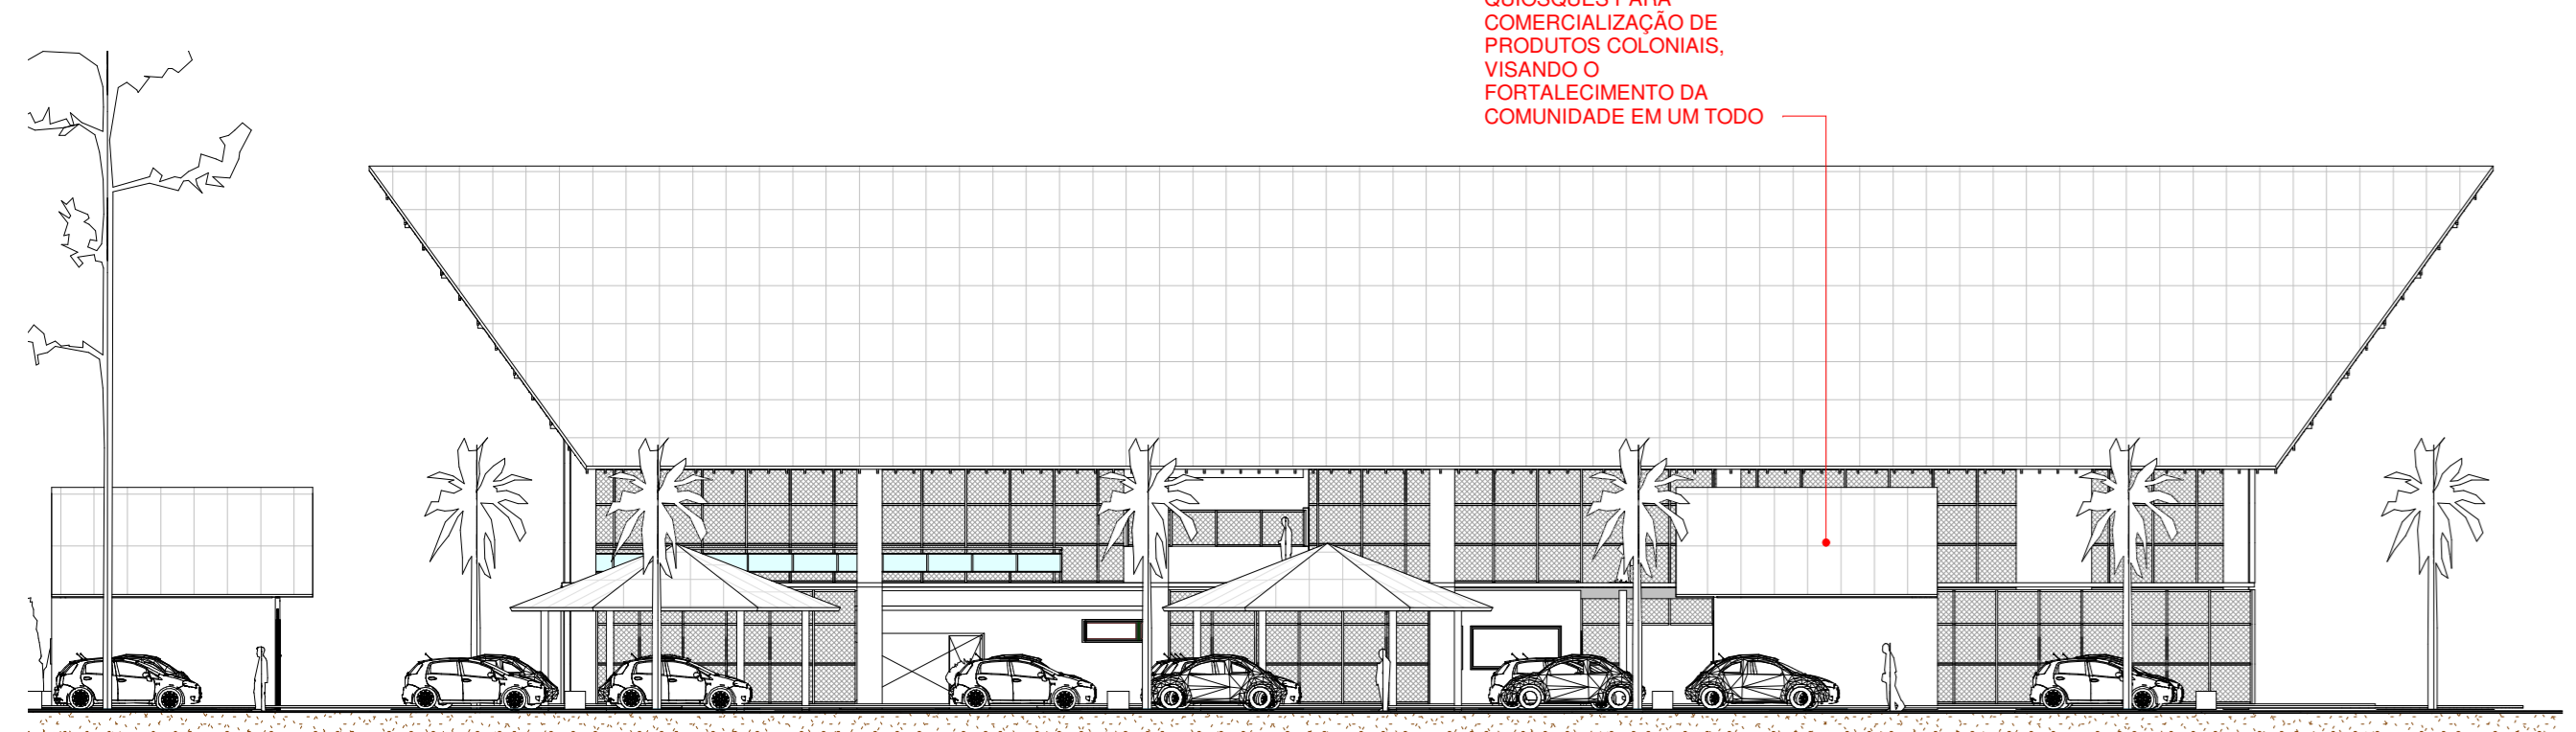


3 FACHADA OESTE
ESCALA 1:200

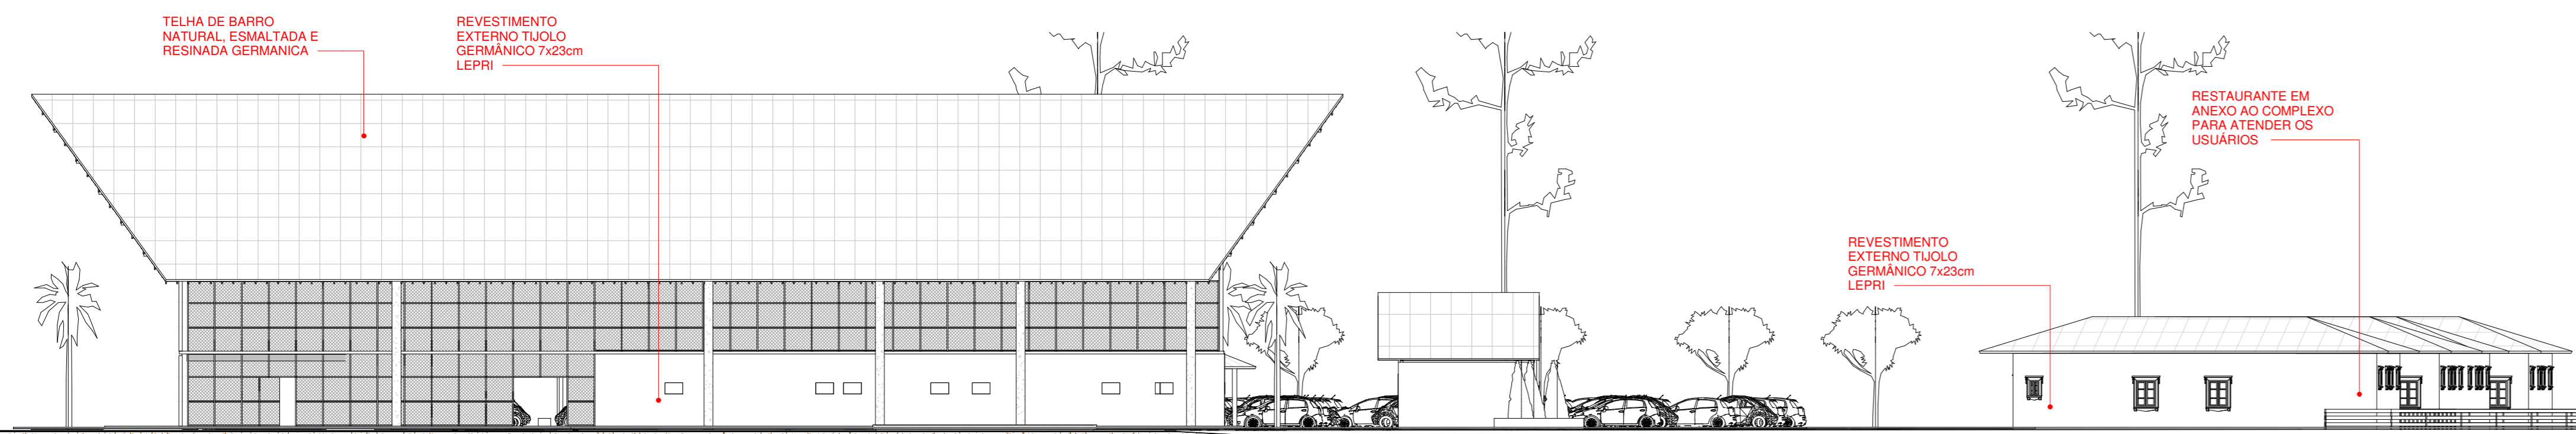


4 FACHADA LESTE
ESCALA 1:200

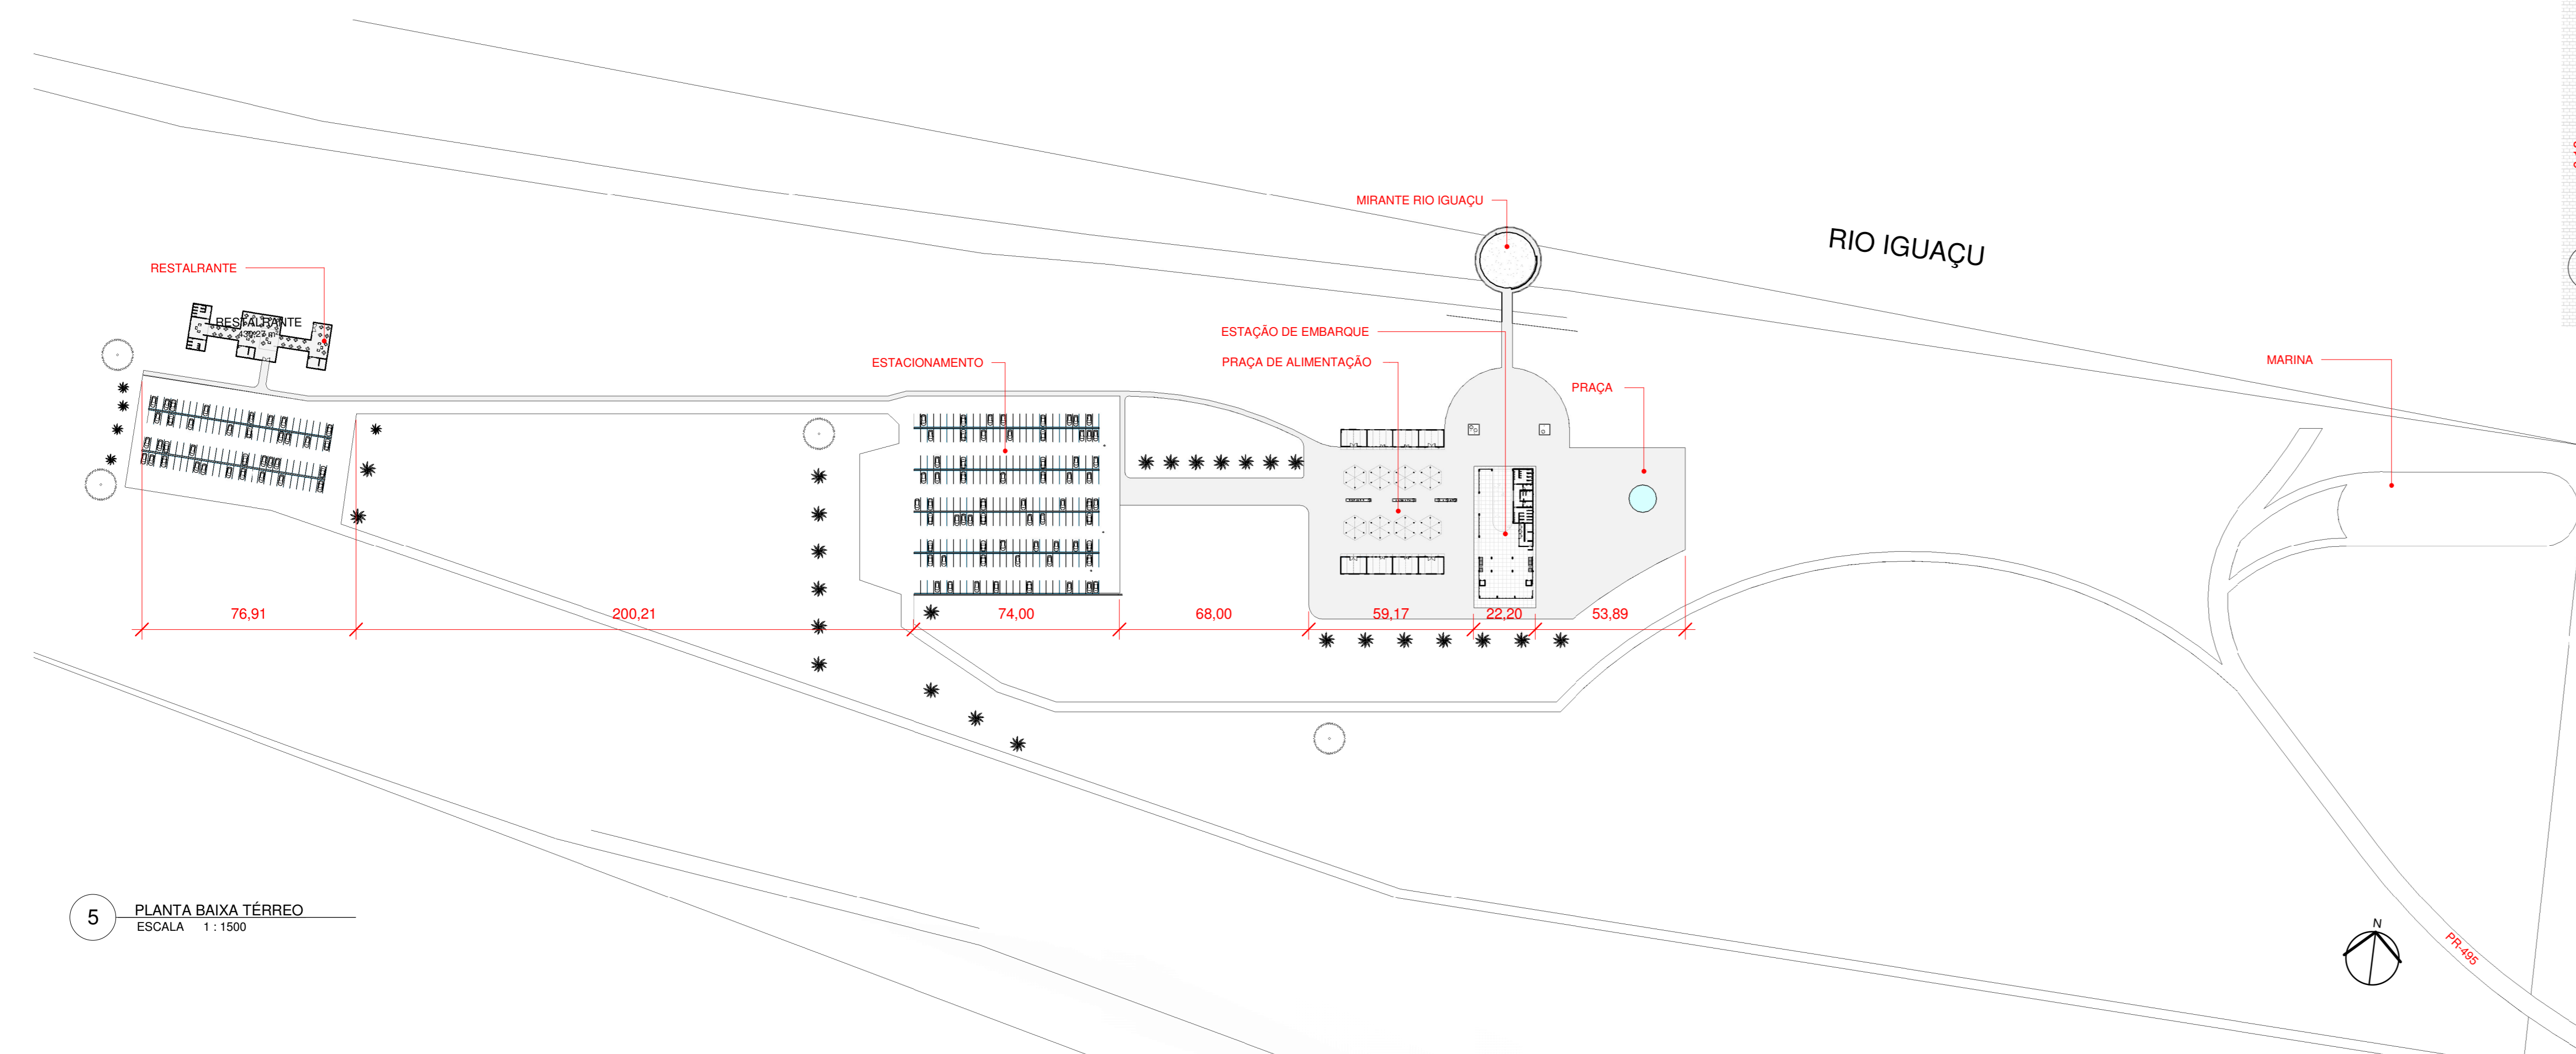


5 PLANTA BAIXA TÉRREO
ESCALA 1:1500

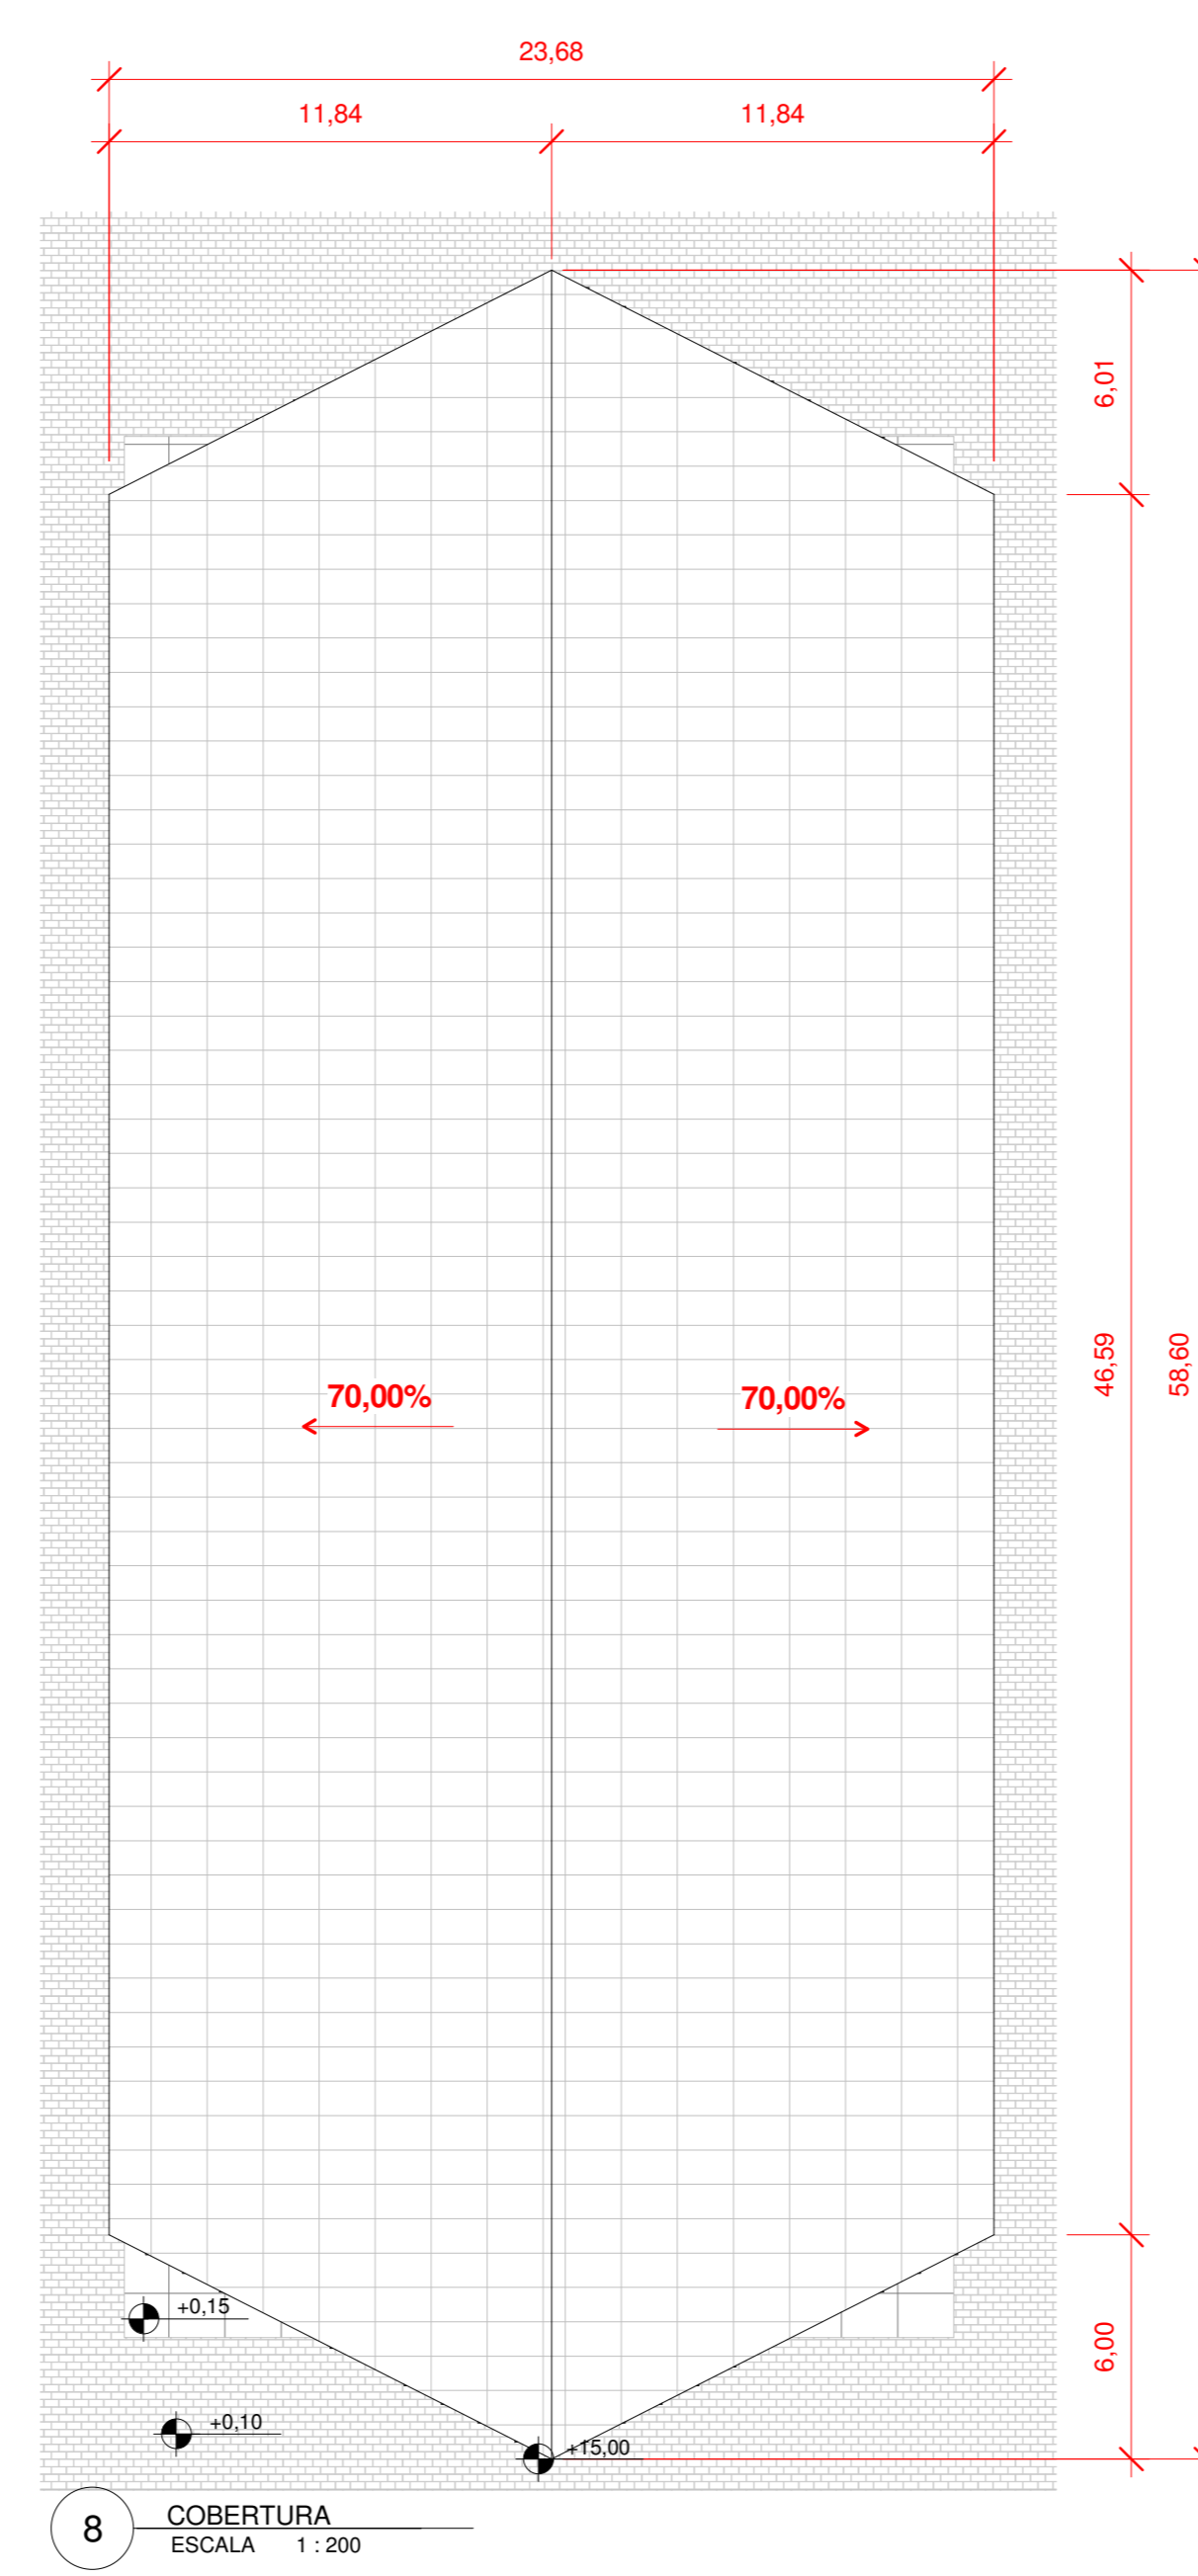


8 COBERTURA
ESCALA 1:200

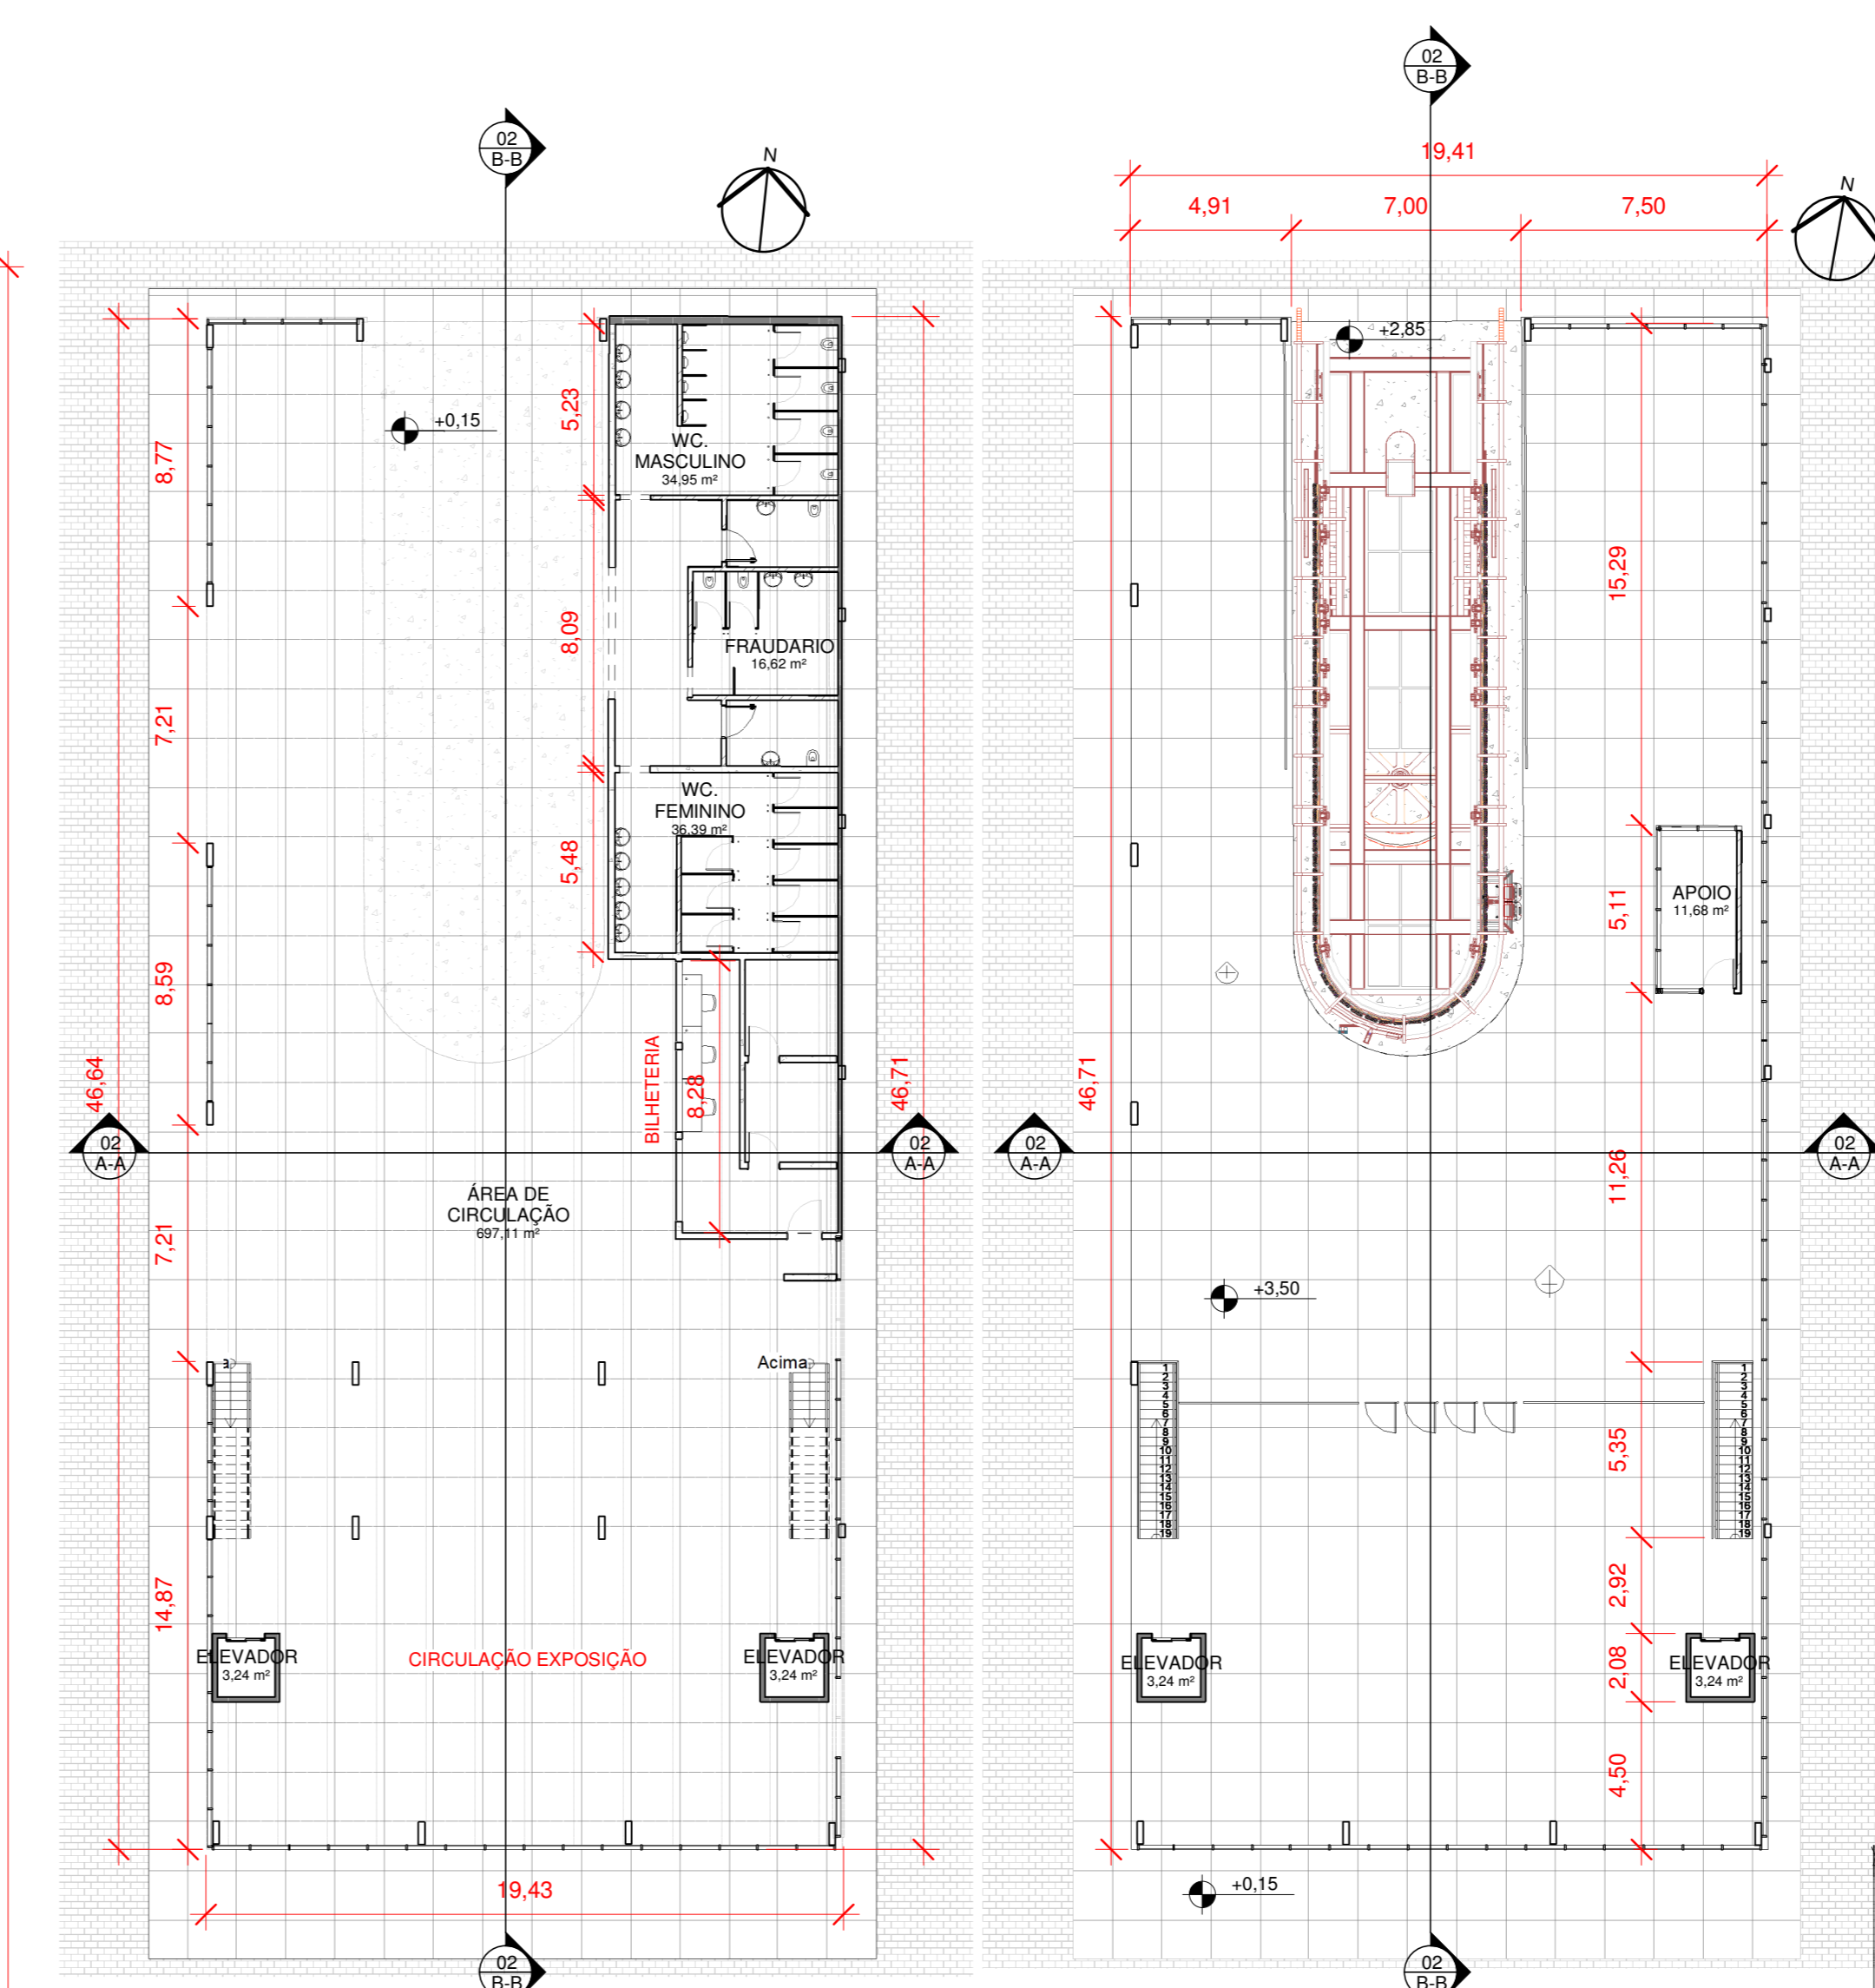


7 PLANTA BAIXA TÉRREO
ESCALA 1:200

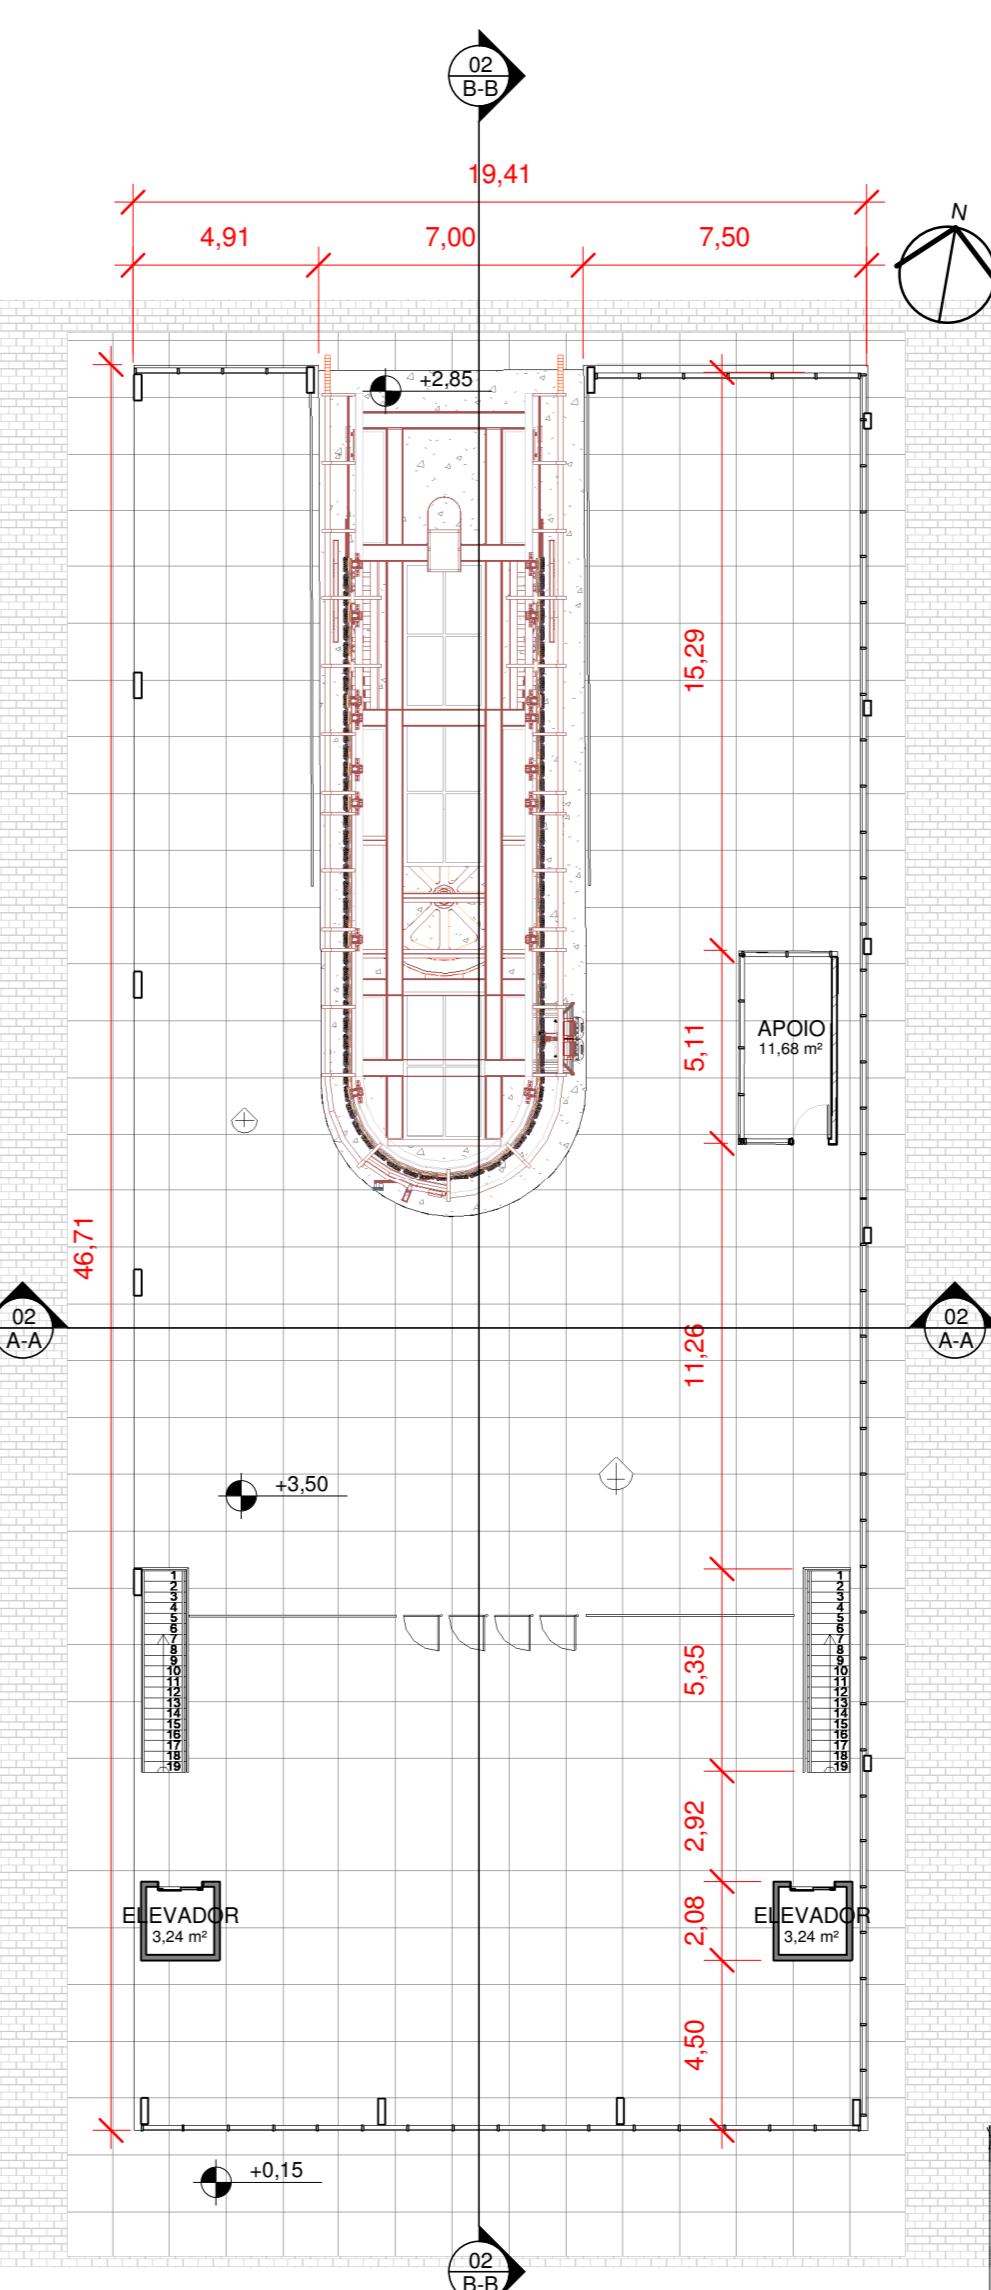


9 PLANTA BAIXA 1º PAVIMENTO
ESCALA 1:200

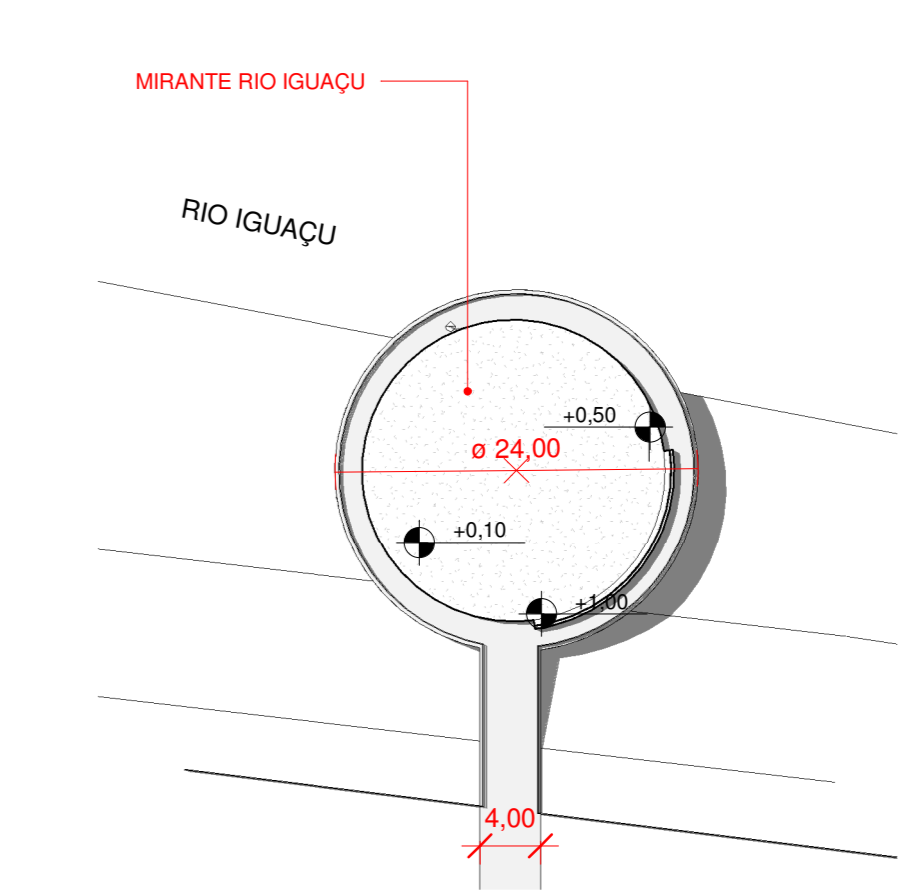


6 PLANTA BAIXA MIRANTE
ESCALA 1:500

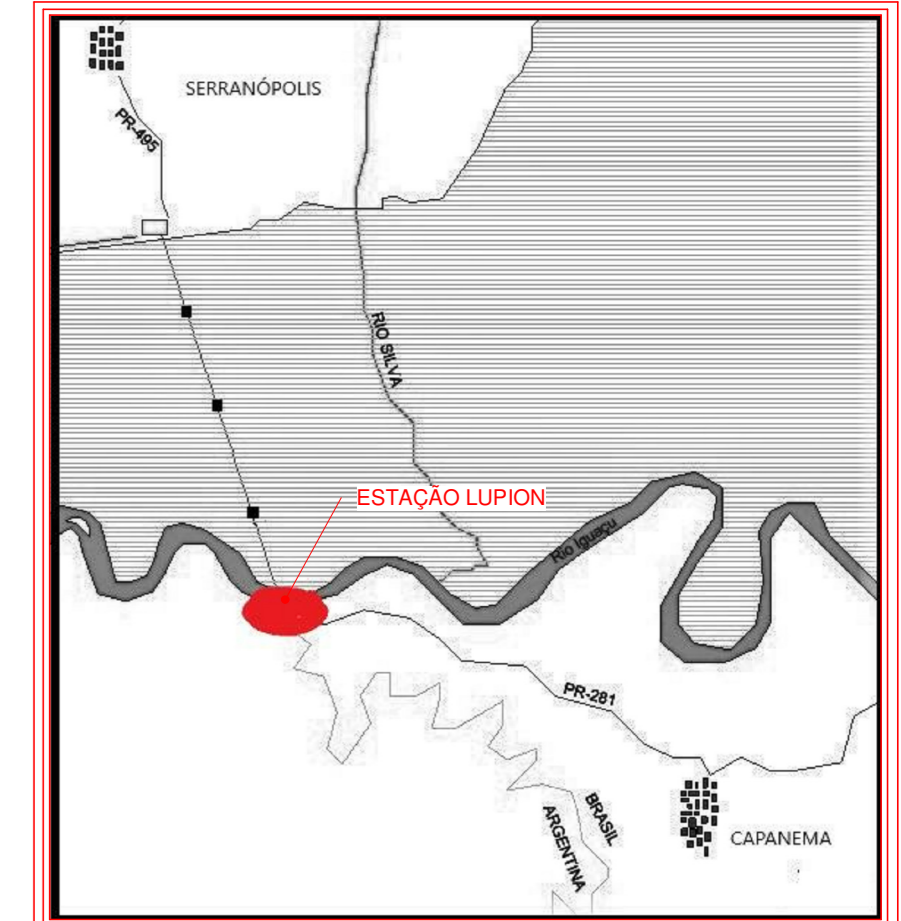


ESTAÇÃO LUPION

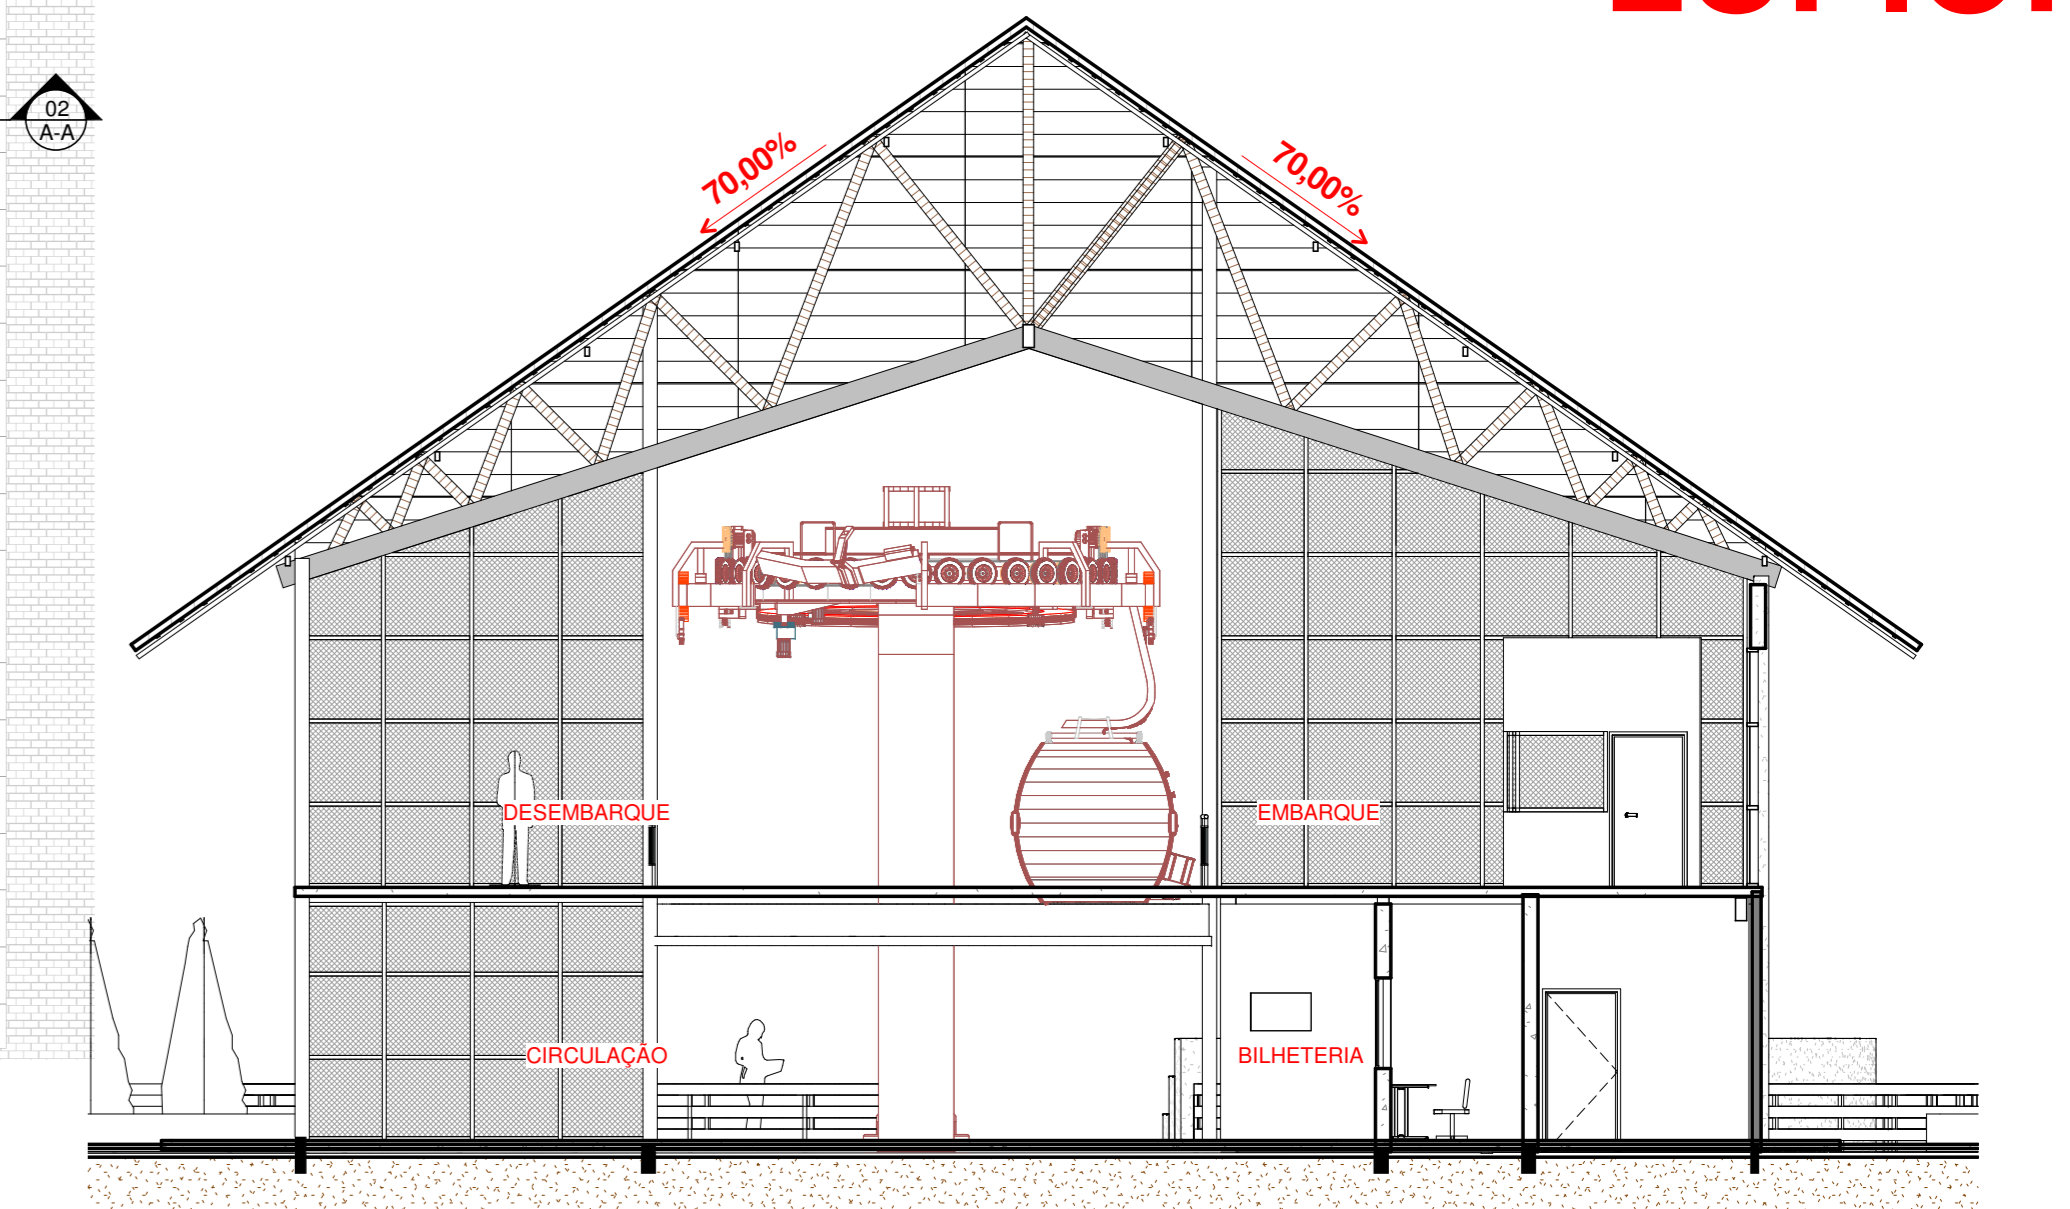

A-A CORTE A-A
ESCALA 1:100

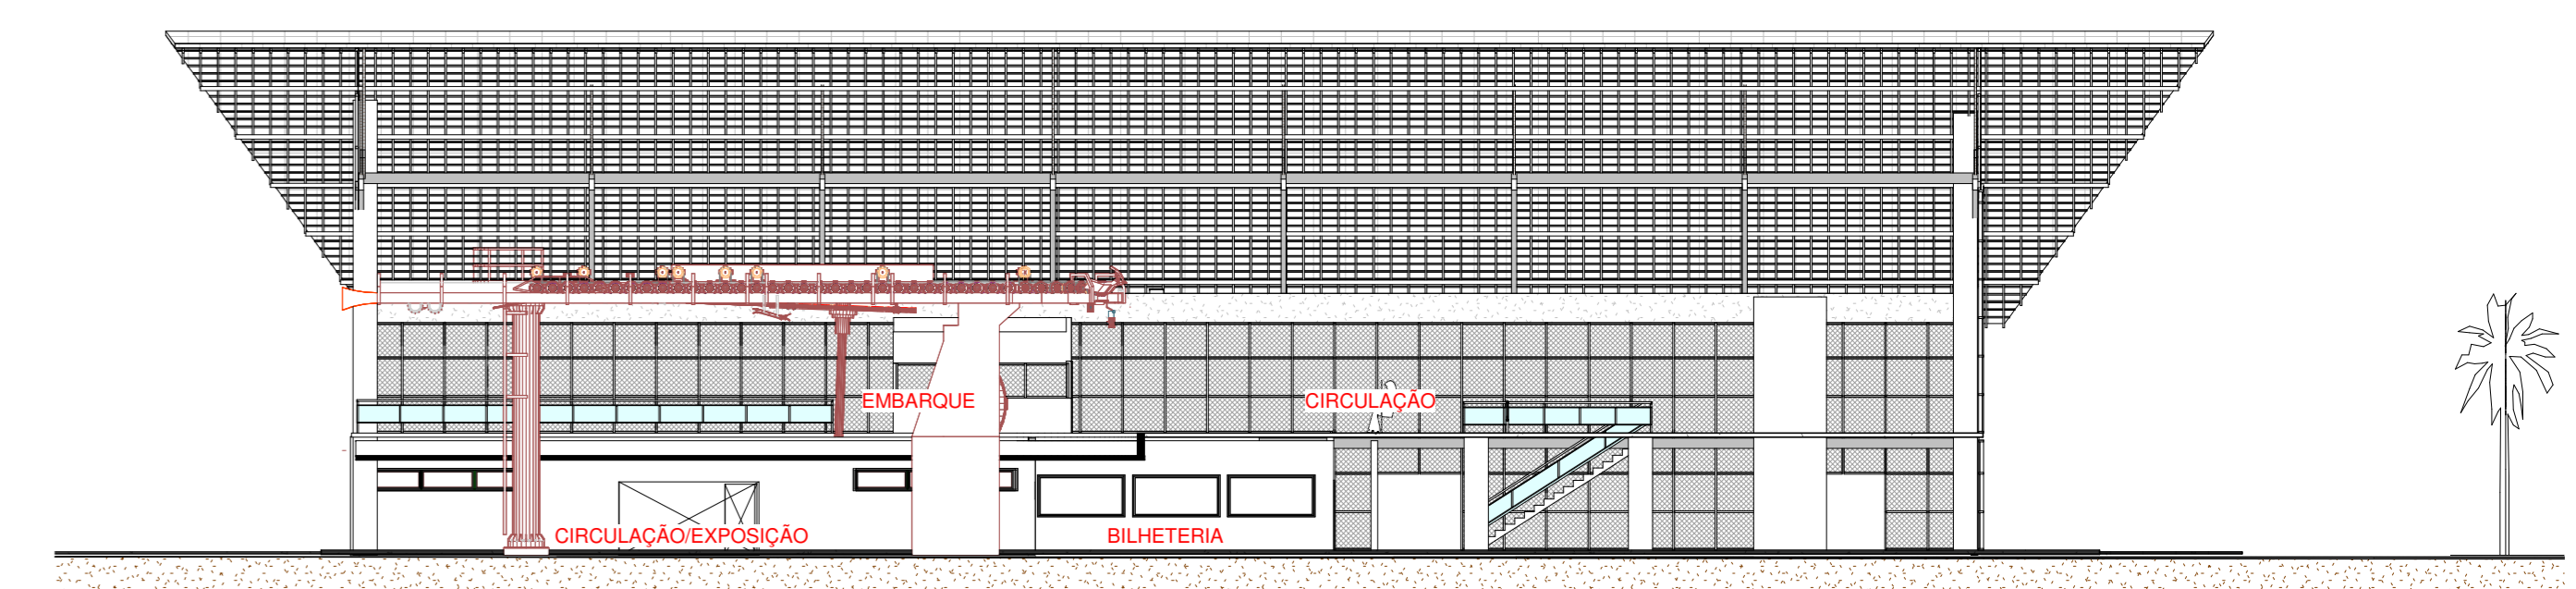

B-B CORTE B-B
ESCALA 1:200

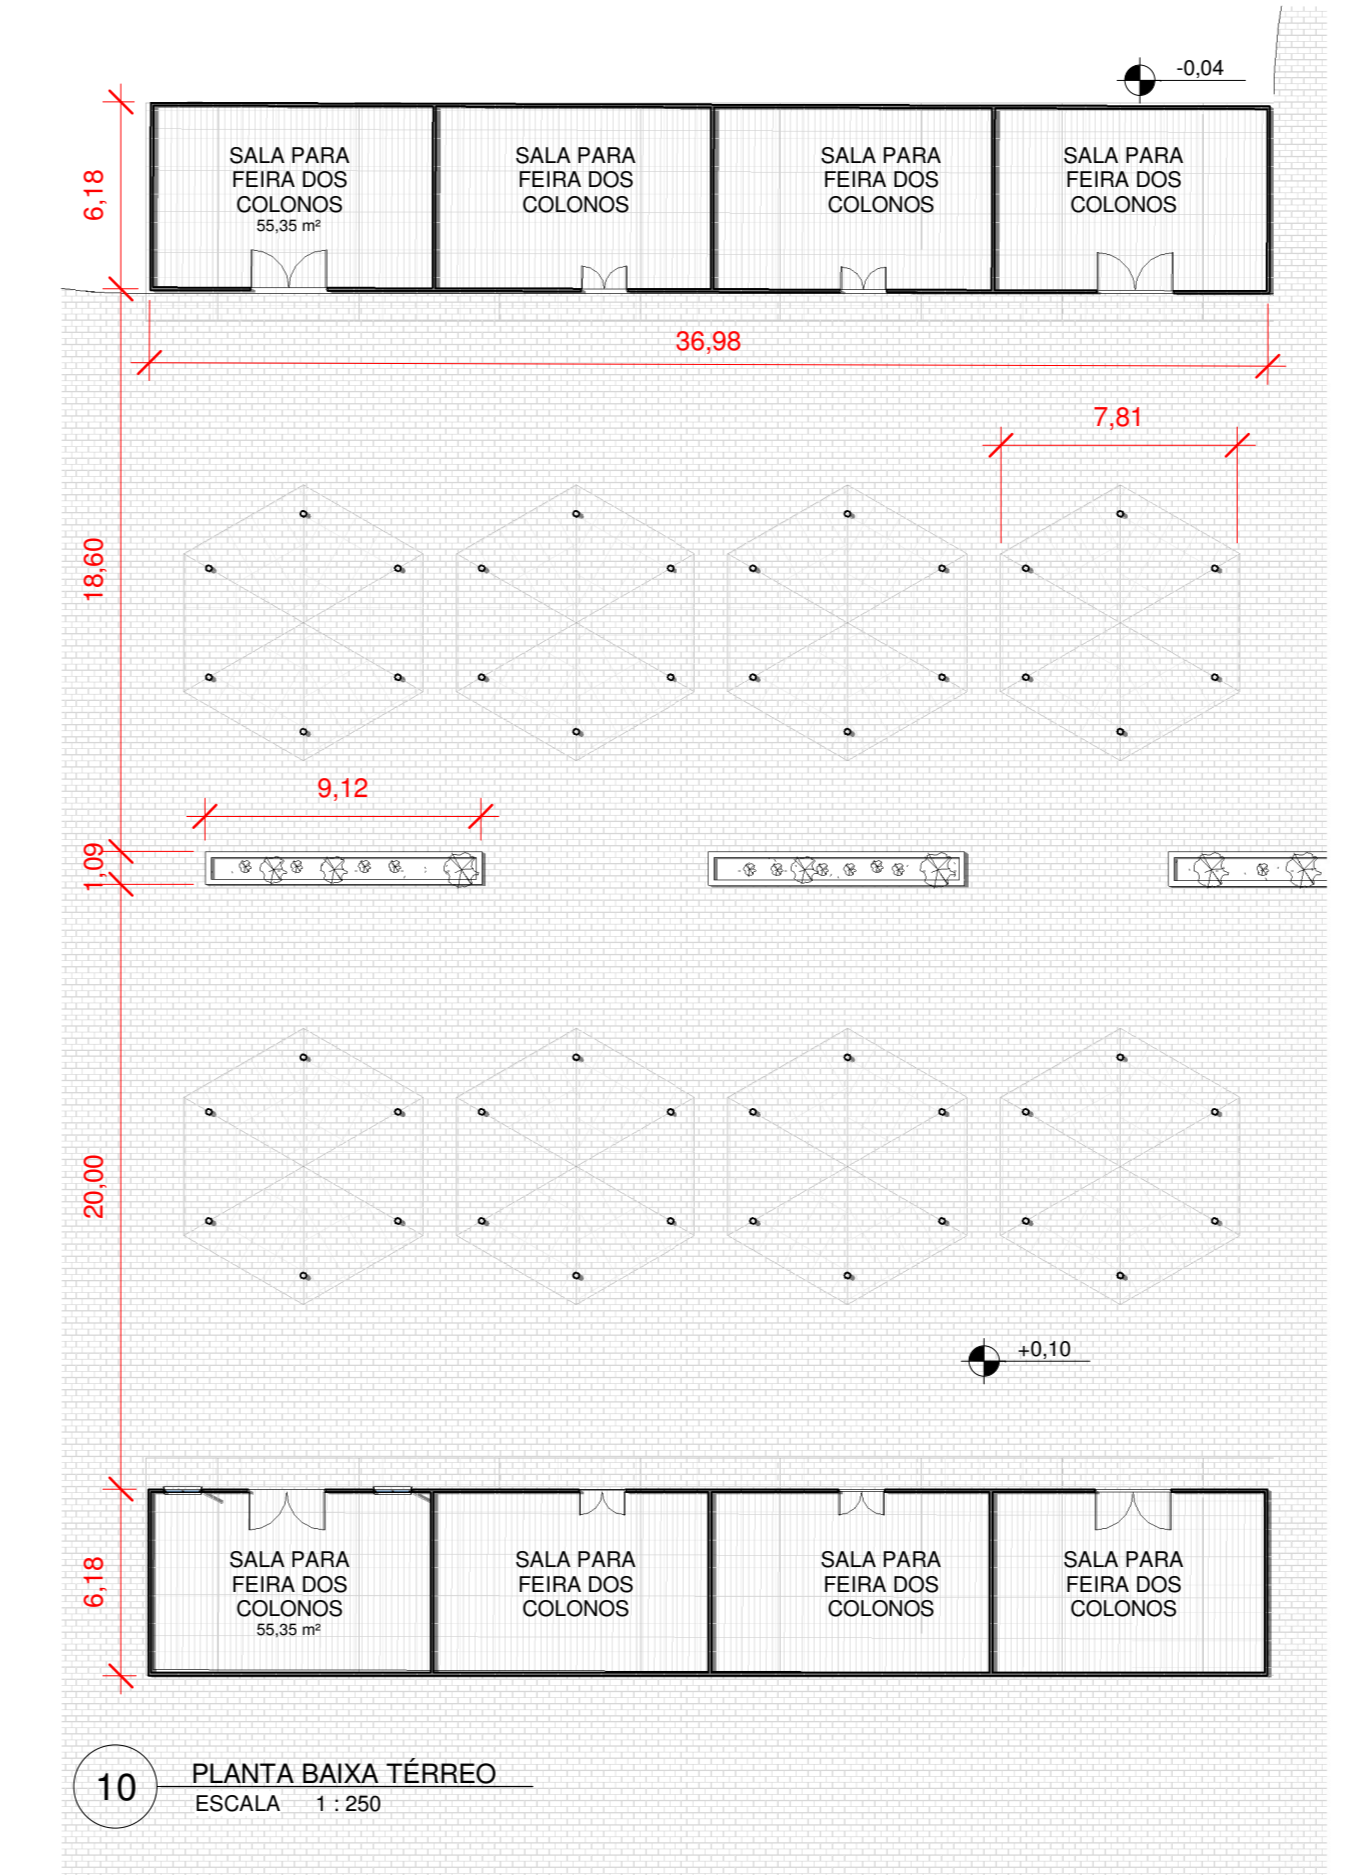

10 PLANTA BAIXA TÉRREO
ESCALA 1:250



PRAÇA DE ALIMENTAÇÃO




MIRANTE



ESTACIONAMENTO



PÁTIO

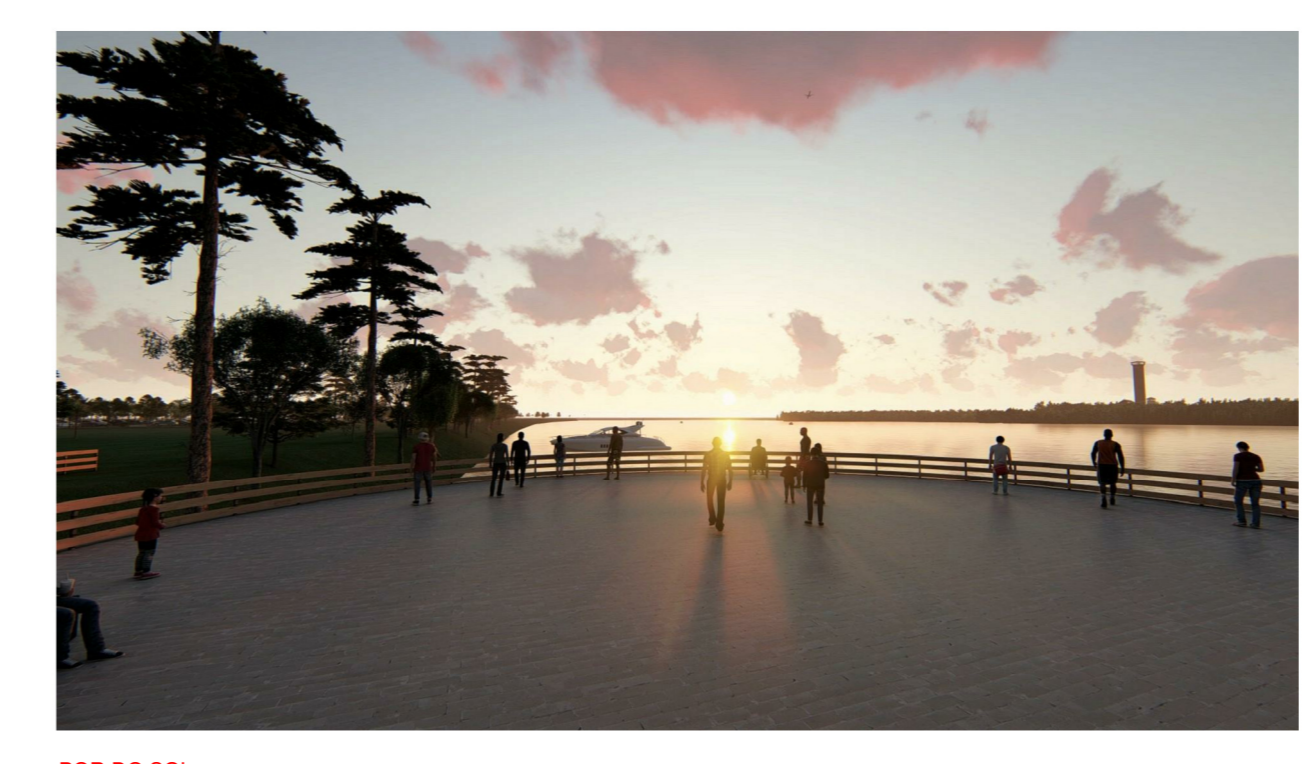

PROMENADA



PERSPECTIVA