




CEDH E MEMORIAL GWAYA

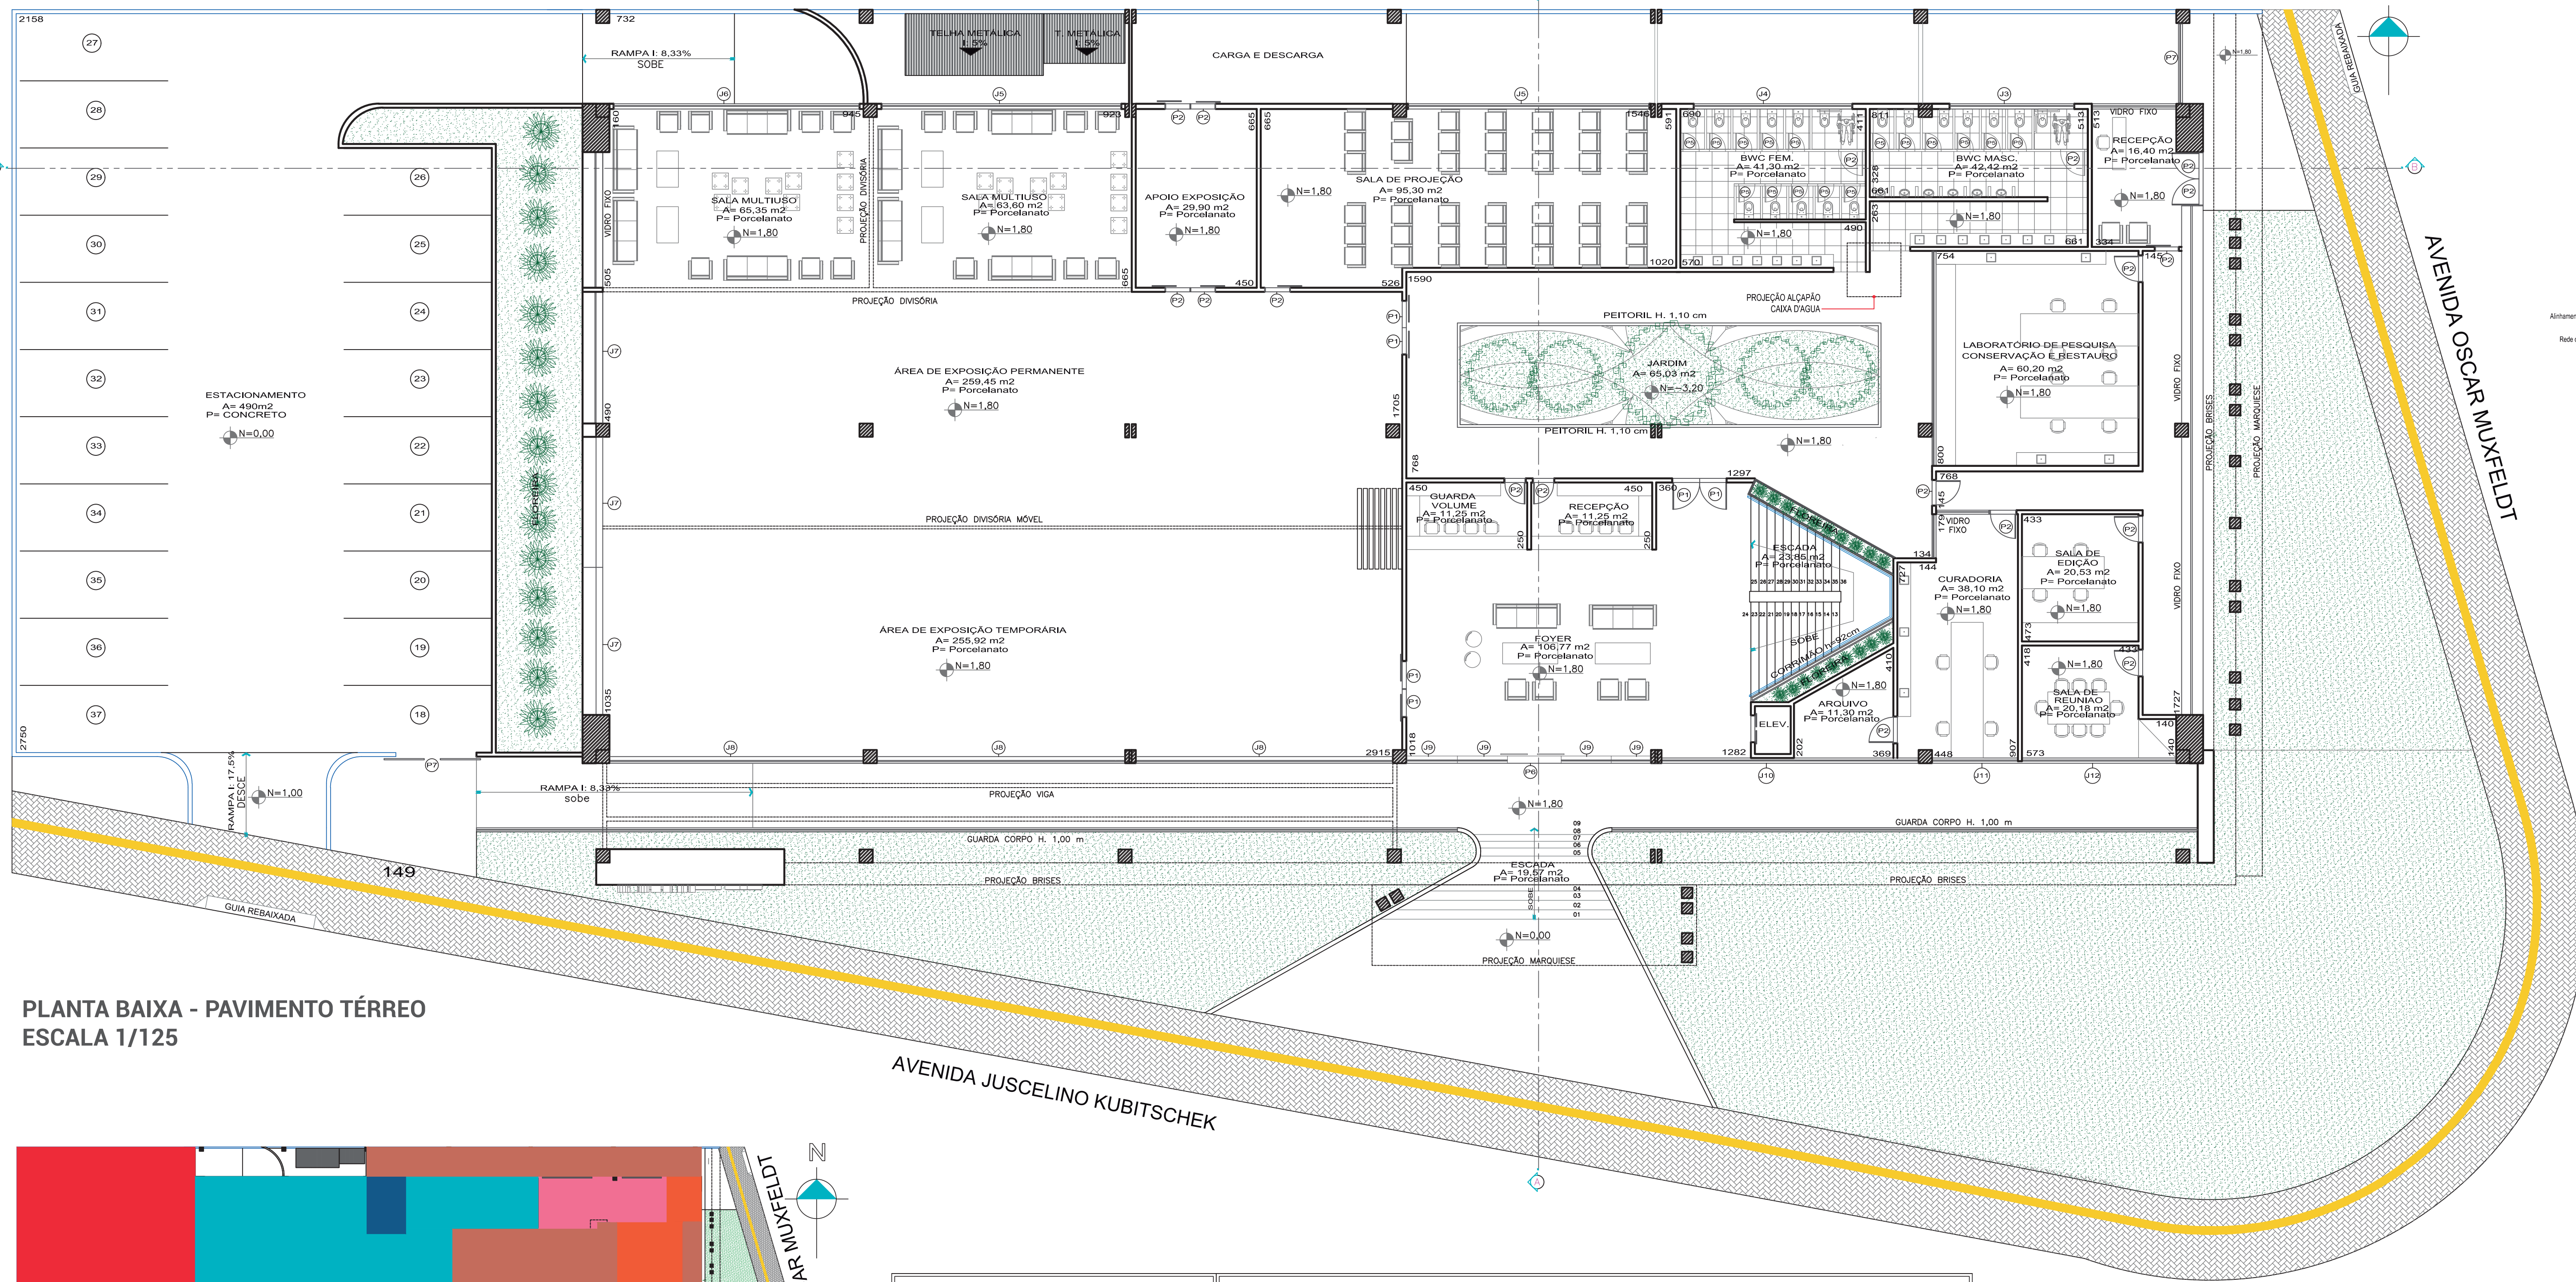

PLANTA BAIXA - PAVIMENTO TÉRREO
ESCALA 1/125

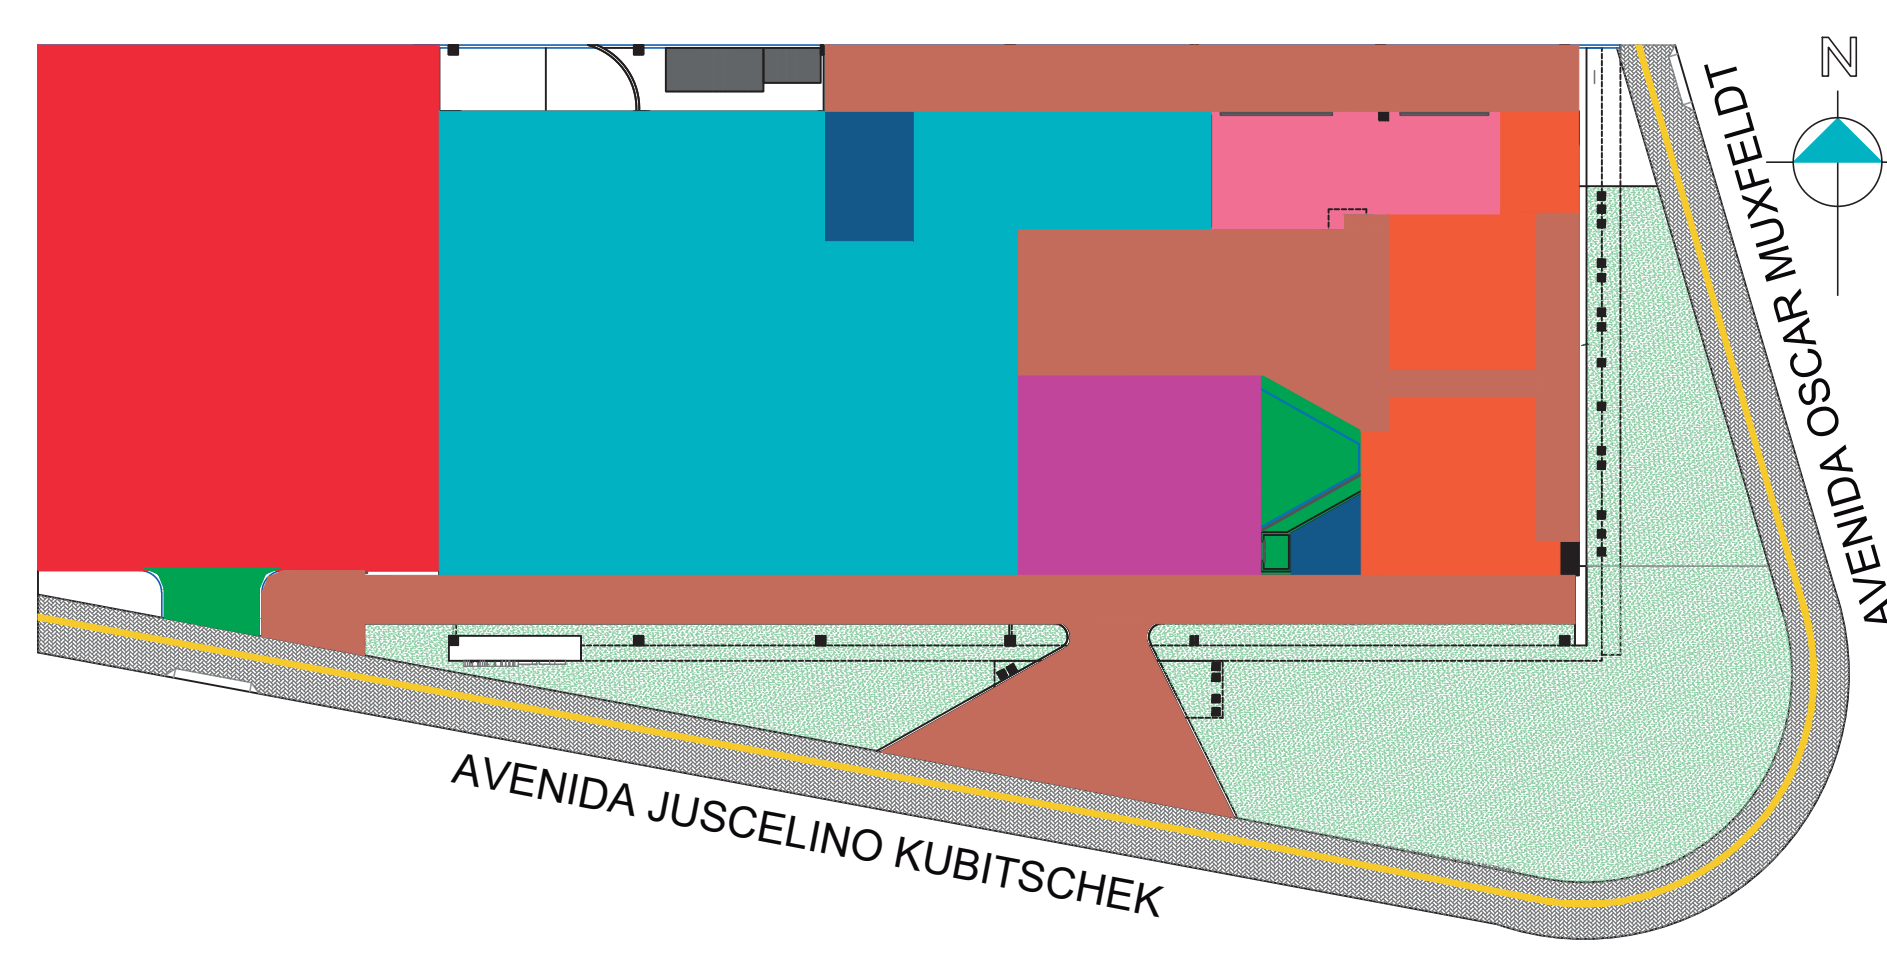


LEGENDA SETORIZAÇÃO			LEGENDA ESQUADRIAS		
SIMBOLOGIA	SETOR	ESPECIFICAÇÃO	SIMBOLOGIA	DIMENSÃO	ESPECIFICAÇÃO
(P1)	ESTACIONAMENTO	100X210	(J1)	102X500/160	JANELA COM PERFIL EM ALUMÍNIO E VIDRO
(P2)	SERVIÇO	60X210	(J2)	135X500/160	JANELA COM PERFIL EM ALUMÍNIO E VIDRO
(P3)	SERVIÇO	80X210	(J3)	465X500/150	JANELA COM PERFIL EM ALUMÍNIO E VIDRO
(P4)	CIRCULAÇÃO VERTICAL	80X210	(J4)	590X600/150	JANELA COM PERFIL EM ALUMÍNIO E VIDRO
(P5)	ÁREA DE LAZER	70X210	(J5)	890X600/150	JANELA COM PERFIL EM ALUMÍNIO E VIDRO
(P6)	CIRCULAÇÃO	60X210	(J6)	915X600/150	JANELA COM PERFIL EM ALUMÍNIO E VIDRO
(P7)	BANHEIRO	60X210	(J7)	490X200/50	JANELA COM PERFIL EM ALUMÍNIO E VIDRO
(P8)	ÁREA DE EXPOSIÇÃO / ATIVIDADES MEMORIAL	945X200/50	(J8)	945X200/50	JANELA COM PERFIL EM ALUMÍNIO E VIDRO
(P9)	RECEPÇÃO / FOYER	190X200/50	(J9)	190X200/50	JANELA COM PERFIL EM ALUMÍNIO E VIDRO
(P10)	LABORATÓRIO		(J10)		

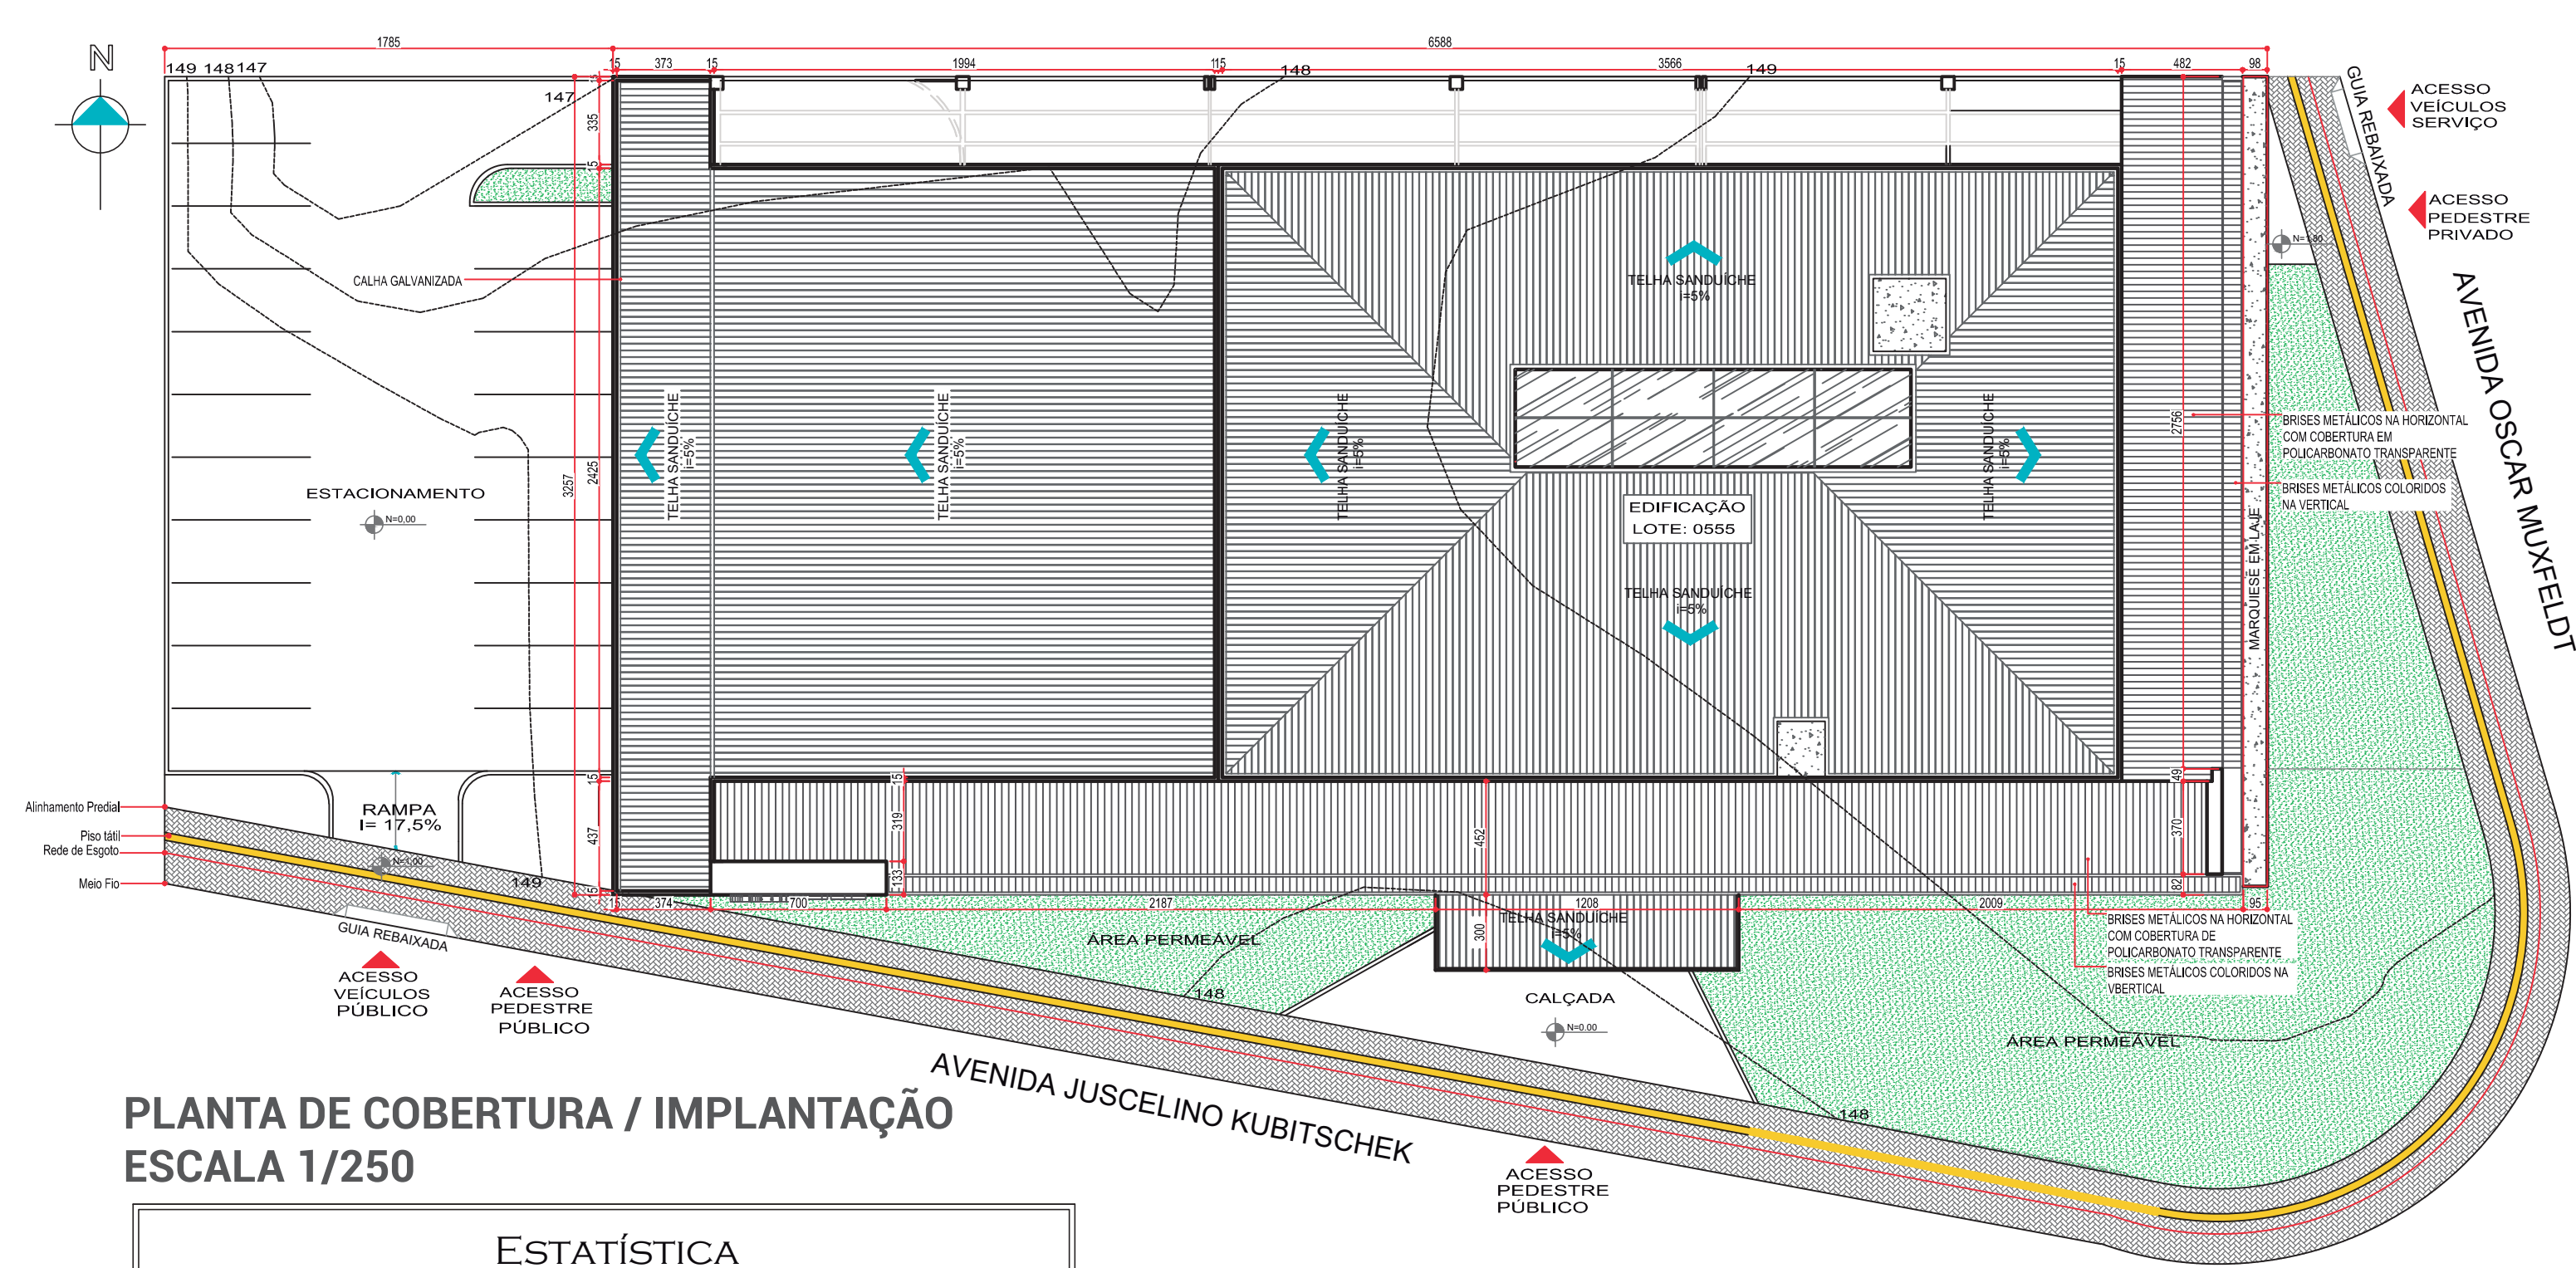


PLANTA DE COBERTURA / IMPLANTAÇÃO
ESCALA 1/250


ESTATÍSTICA				
	ÁREA ÚTIL	ÁREA CONSTRUÍDA	ÁREA DO TERRENO	
SUBSOLO	1.435,33 m²	1.684,40 m²	3.310,00 m²	
PAVIMENTO TÉRREO	1.173,37 m²	1.980,31 m²		TAXA DE OCUPAÇÃO: 47,75%
PAVIMENTO SUPERIOR	686,42 m²	1.196,37 m²		
				COEFICIENTE DE APROVEITAMENTO: 1,3478
				TAXA DE PERMEABILIDADE: 830,59m²
ÁREA TOTAL	3.495,12 m²	4.461,08m²		25,09%

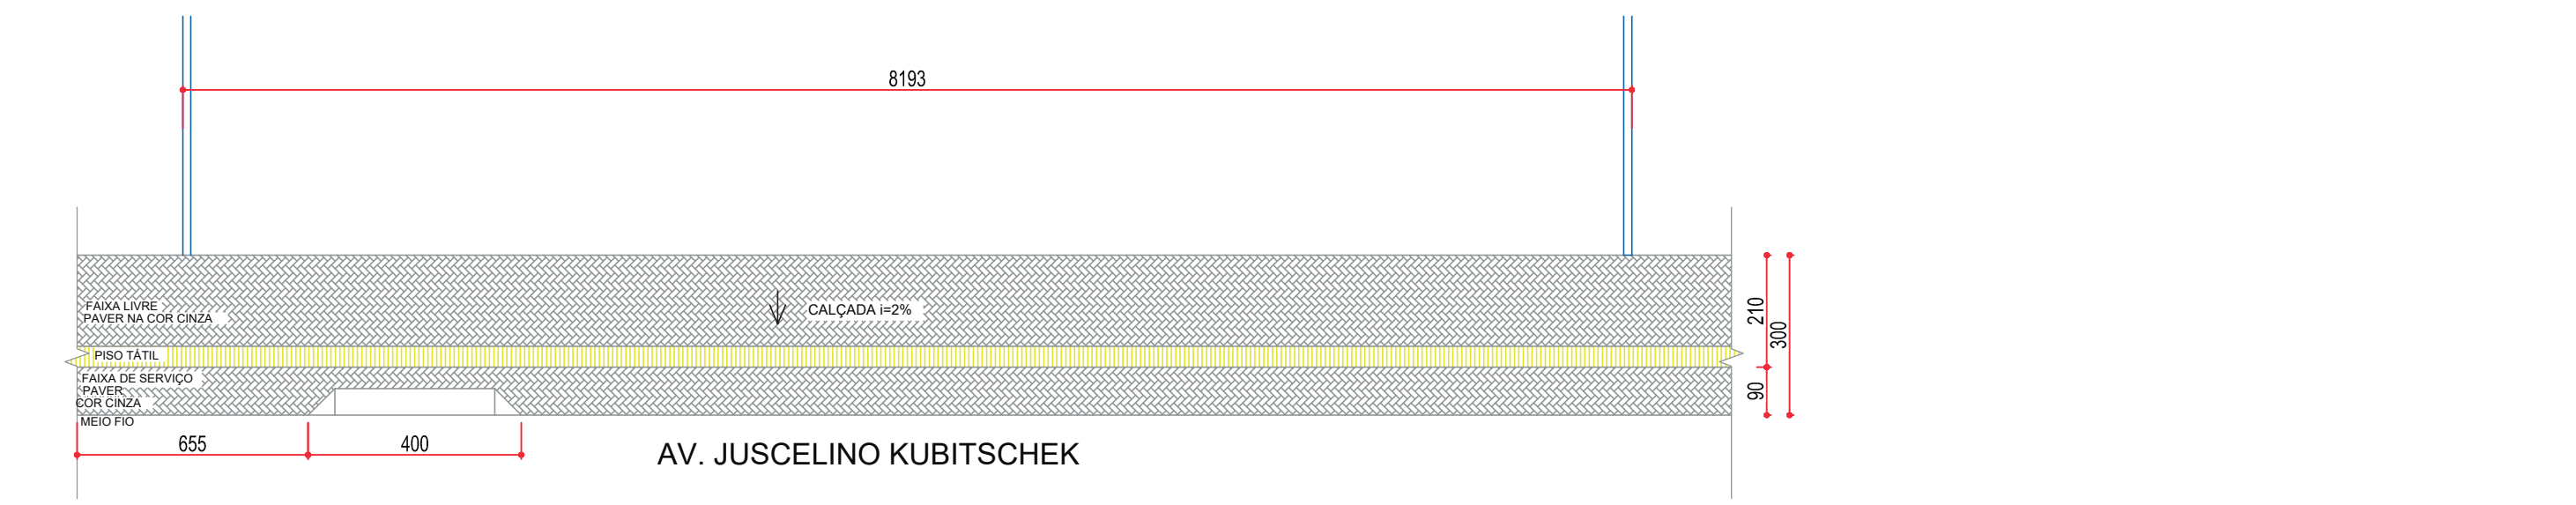


DETALHE CALÇADA

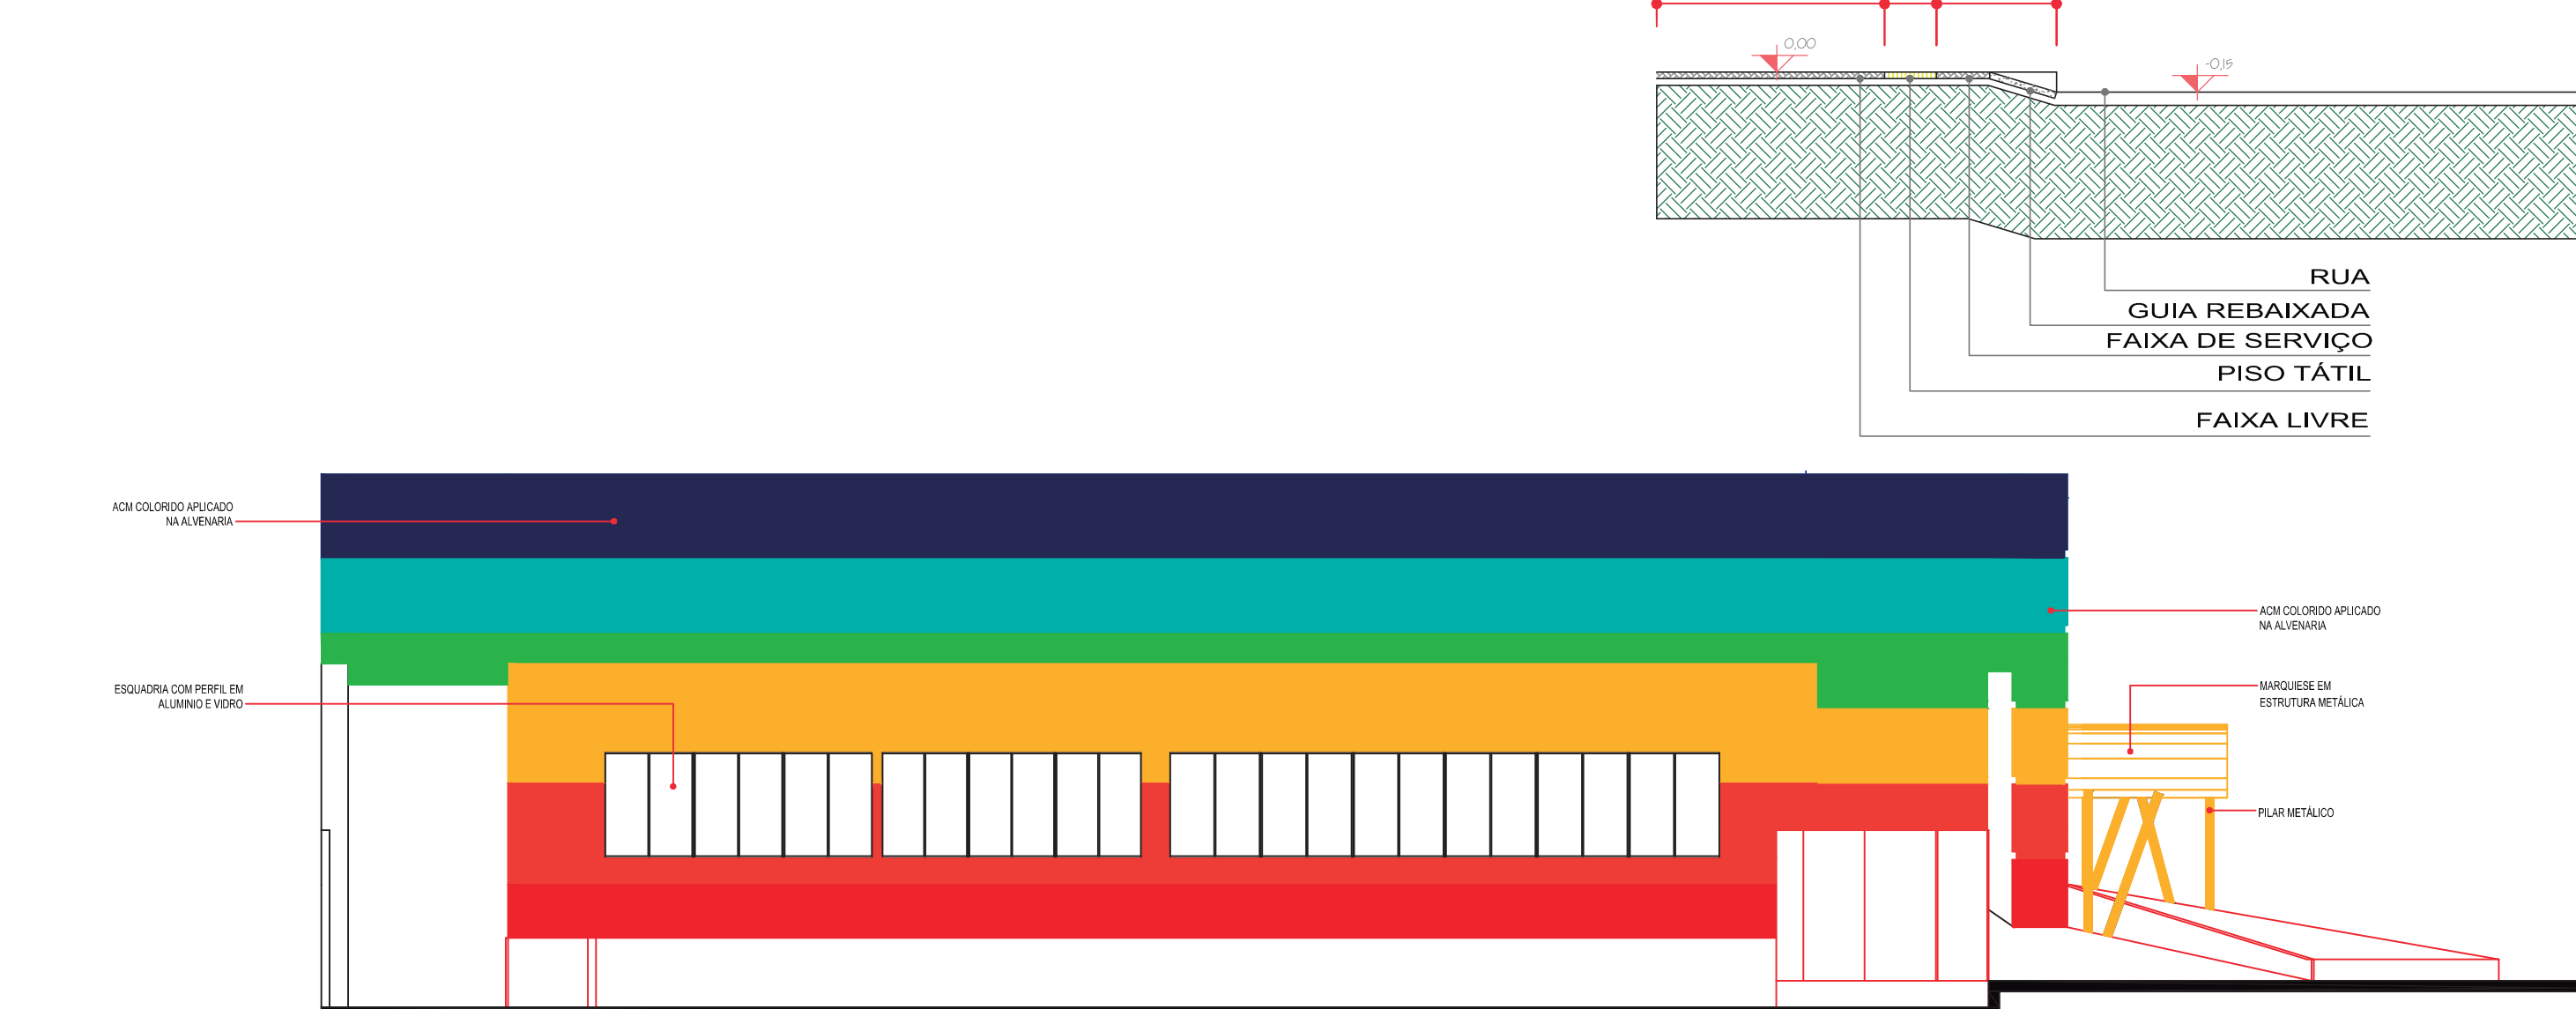


FACHADA OESTE
ESC. 1/125

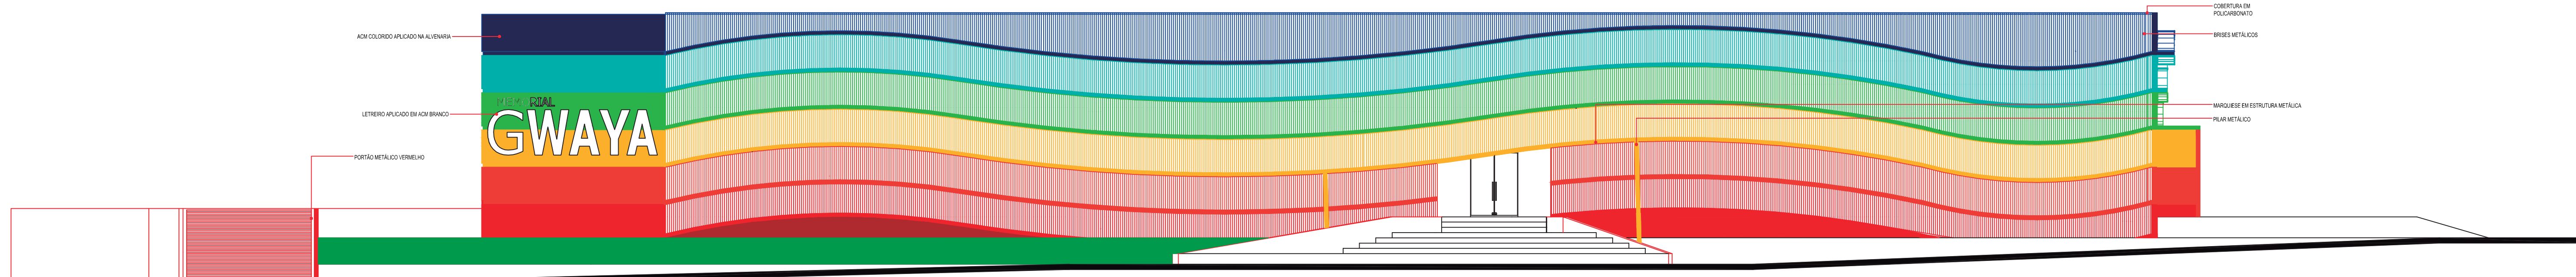


FACHADA SUL
ESC. 1/125

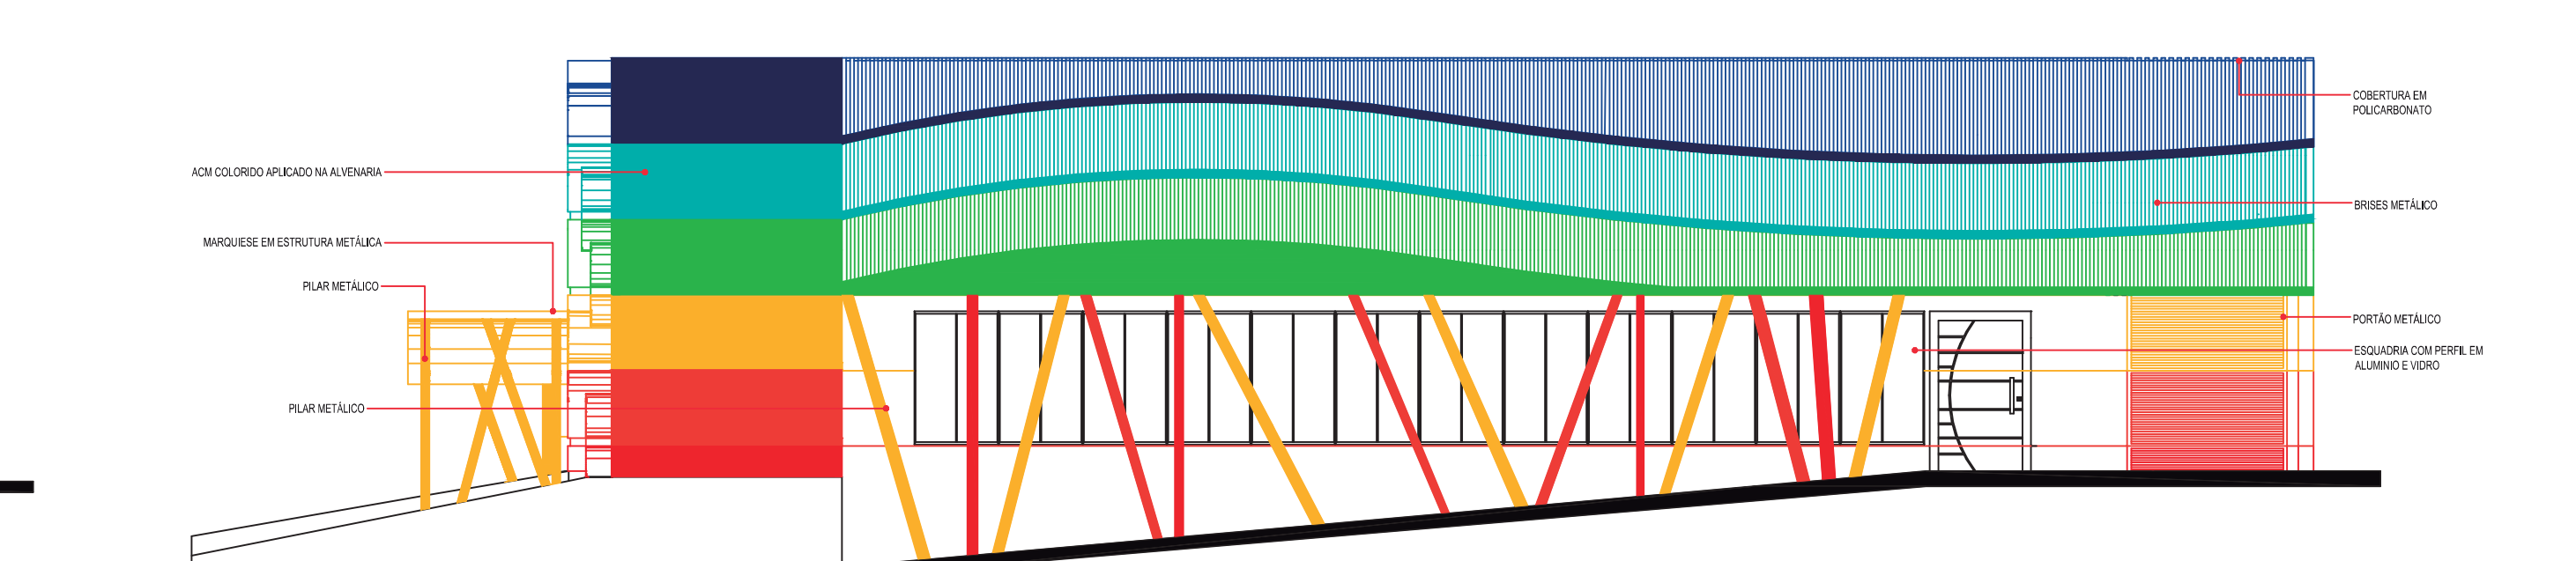

FACHADA LESTE
ESC. 1/125

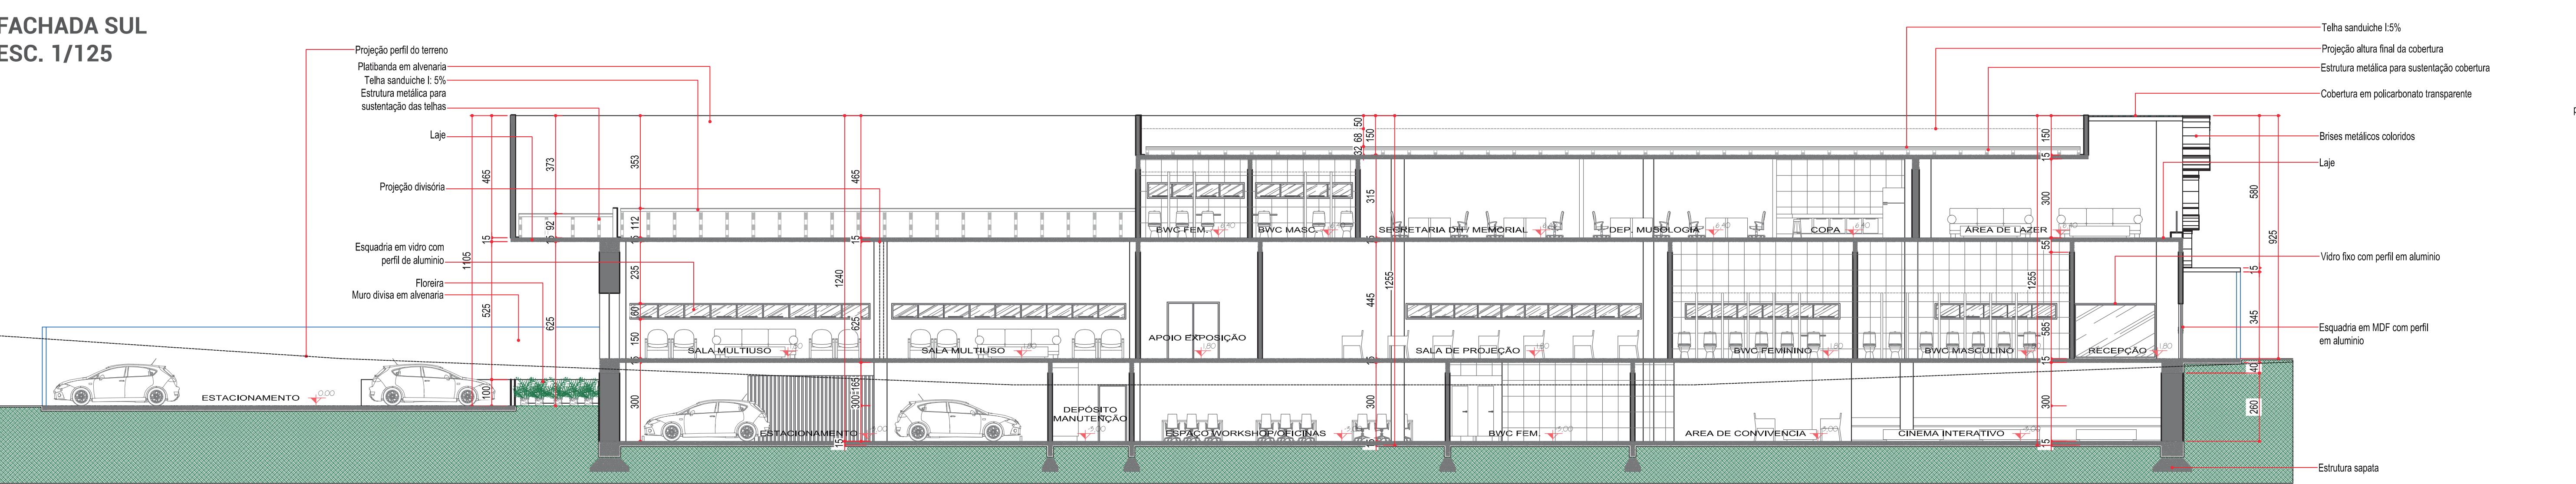

CORTE B-B
ESC. 1/125

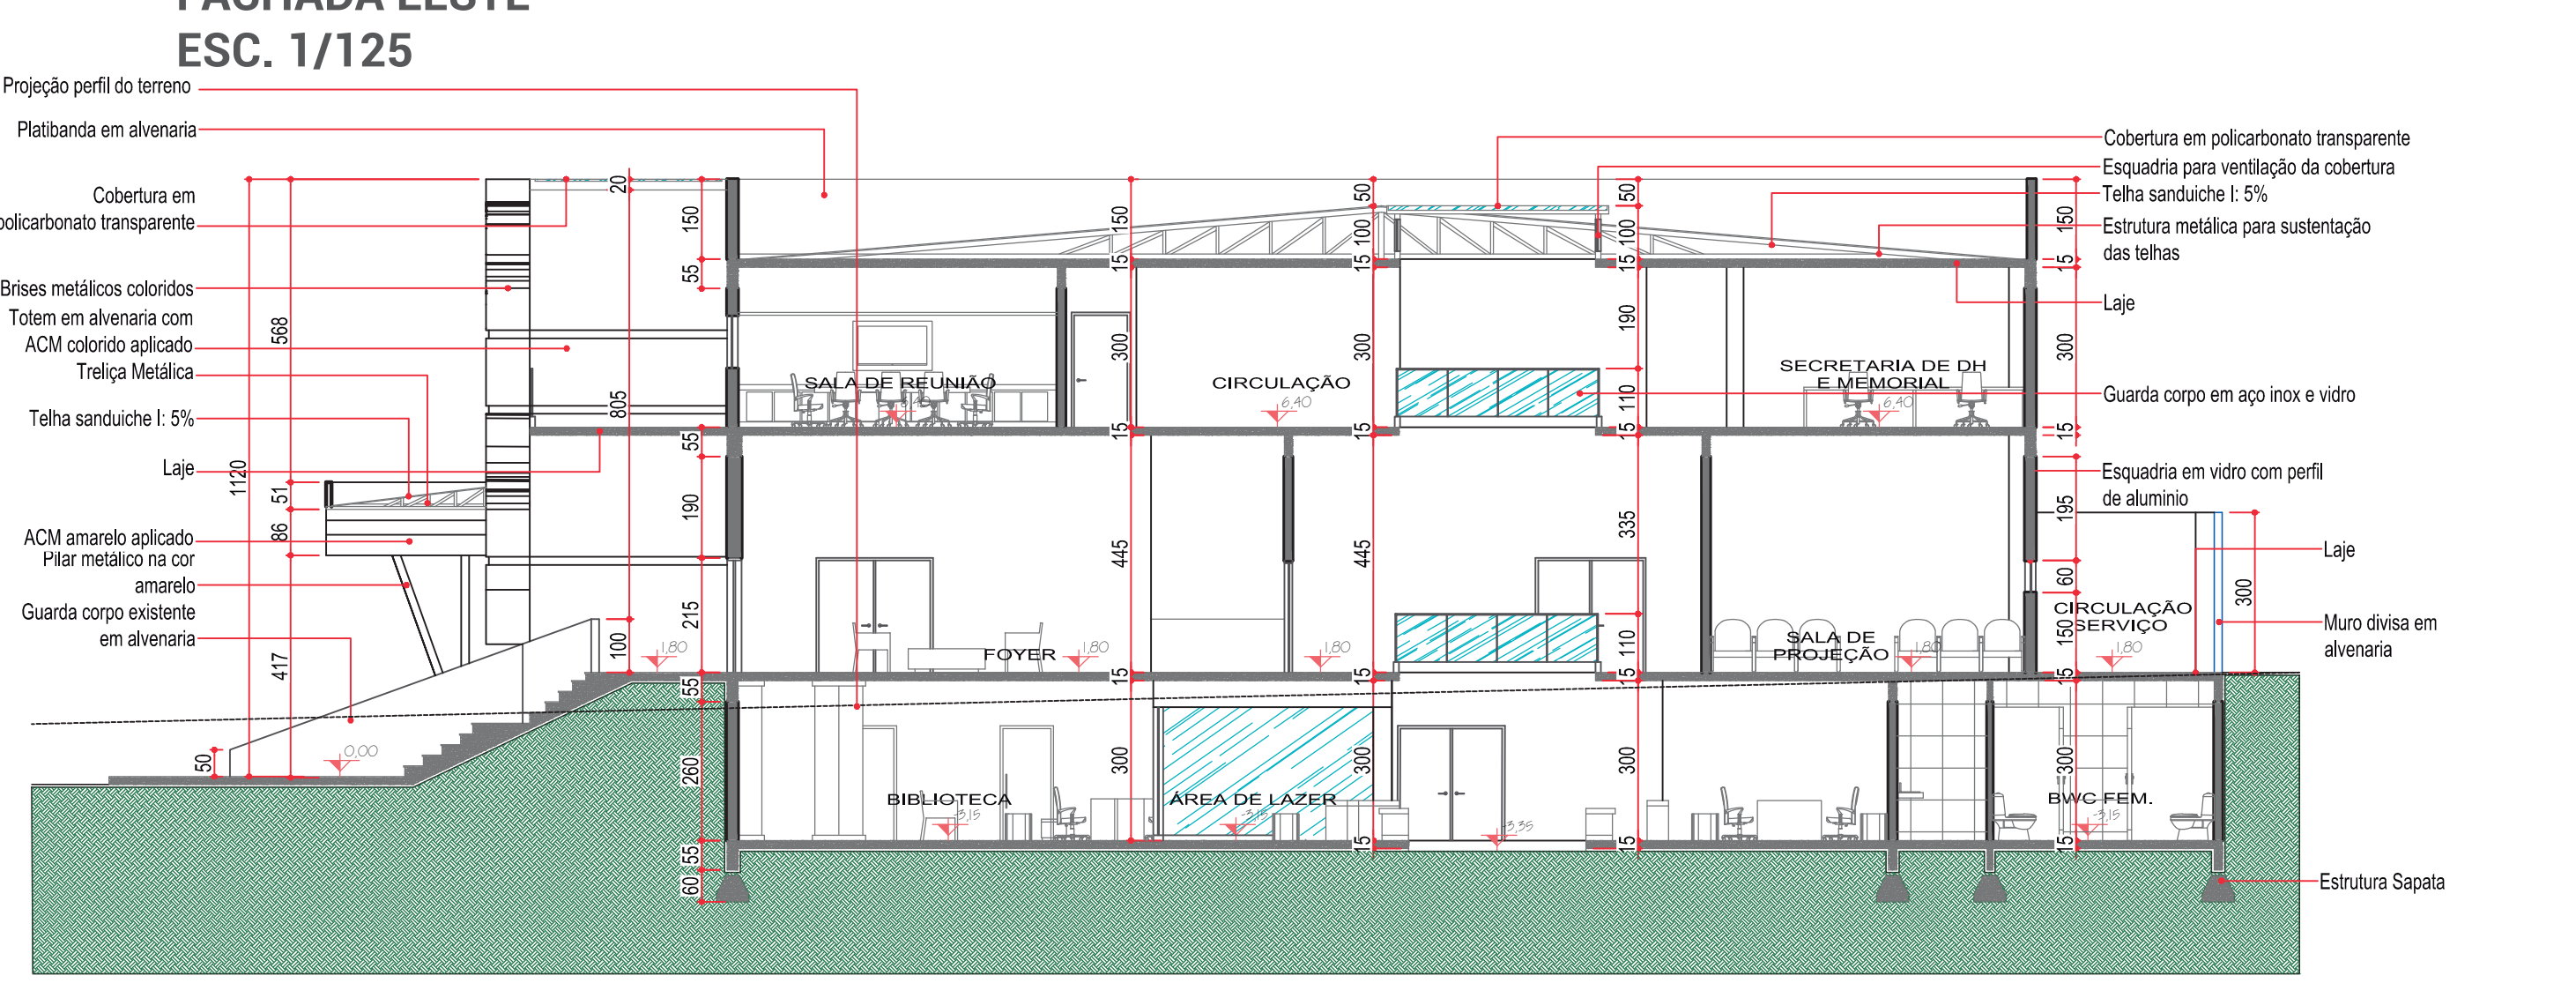

CORTE A-A
ESC. 1/125