
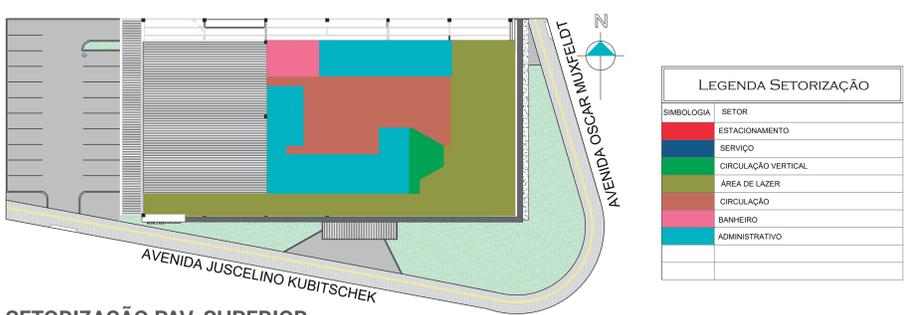



PLANTA BAIXA - SUBSOLO  
ESCALA 1/125

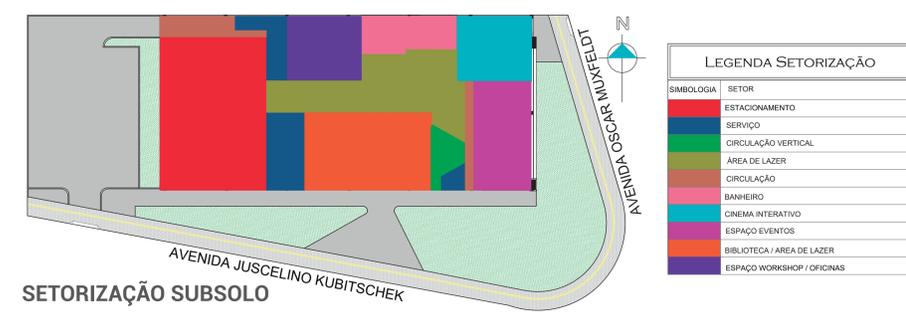

SETORIZAÇÃO PAV. SUPERIOR

LEGENDA ESQUADRIAS

SIMBOLOGIA	DIMENSÃO	ESPECIFICAÇÃO	SIMBOLOGIA	DIMENSÃO	ESPECIFICAÇÃO	SIMBOLOGIA	DIMENSÃO	ESPECIFICAÇÃO
(P1)	100X210	PORTA COM PREENCH. EM ALUMÍNIO E VIDRO EM NYL	(J1)	1020X2000	JANELA COM PERSIL. EM ALUMÍNIO E VIDRO	(I10)	950X2000	JANELA COM PERSIL. EM ALUMÍNIO E VIDRO
(P2)	80X210	PORTA COM PREENCH. EM ALUMÍNIO E VIDRO EM NYL	(J2)	135X2000	JANELA COM PERSIL. EM ALUMÍNIO E VIDRO	(I11)	330X2000	JANELA COM PERSIL. EM ALUMÍNIO E VIDRO
(P3)	80X210	PORTA COM PREENCH. EM ALUMÍNIO E VIDRO EM NYL	(J3)	485X2000	JANELA COM PERSIL. EM ALUMÍNIO E VIDRO	(I12)	570X2000	JANELA COM PERSIL. EM ALUMÍNIO E VIDRO
(P4)	70X210	PORTA COM PREENCH. EM ALUMÍNIO E VIDRO EM NYL	(J4)	590X2000	JANELA COM PERSIL. EM ALUMÍNIO E VIDRO	(I13)	300X100110	JANELA COM PERSIL. EM ALUMÍNIO E VIDRO
(P5)	60X210	PORTA COM PREENCH. EM ALUMÍNIO E VIDRO EM NYL	(J5)	890X2000	JANELA COM PERSIL. EM ALUMÍNIO E VIDRO	(I14)	400X100110	JANELA COM PERSIL. EM ALUMÍNIO E VIDRO
(P6)	60X210	PORTA COM PREENCH. EM ALUMÍNIO E VIDRO EM NYL	(J6)	915X2000	JANELA COM PERSIL. EM ALUMÍNIO E VIDRO	(I15)	250X100110	JANELA COM PERSIL. EM ALUMÍNIO E VIDRO
			(J7)	490X2000	JANELA COM PERSIL. EM ALUMÍNIO E VIDRO	(I16)	540X100110	JANELA COM PERSIL. EM ALUMÍNIO E VIDRO
			(J8)	945X2000	JANELA COM PERSIL. EM ALUMÍNIO E VIDRO	(I17)	445X100110	JANELA COM PERSIL. EM ALUMÍNIO E VIDRO
			(J9)	190X2000	JANELA COM PERSIL. EM ALUMÍNIO E VIDRO	(I18)	370X2000	JANELA COM PERSIL. EM ALUMÍNIO E VIDRO

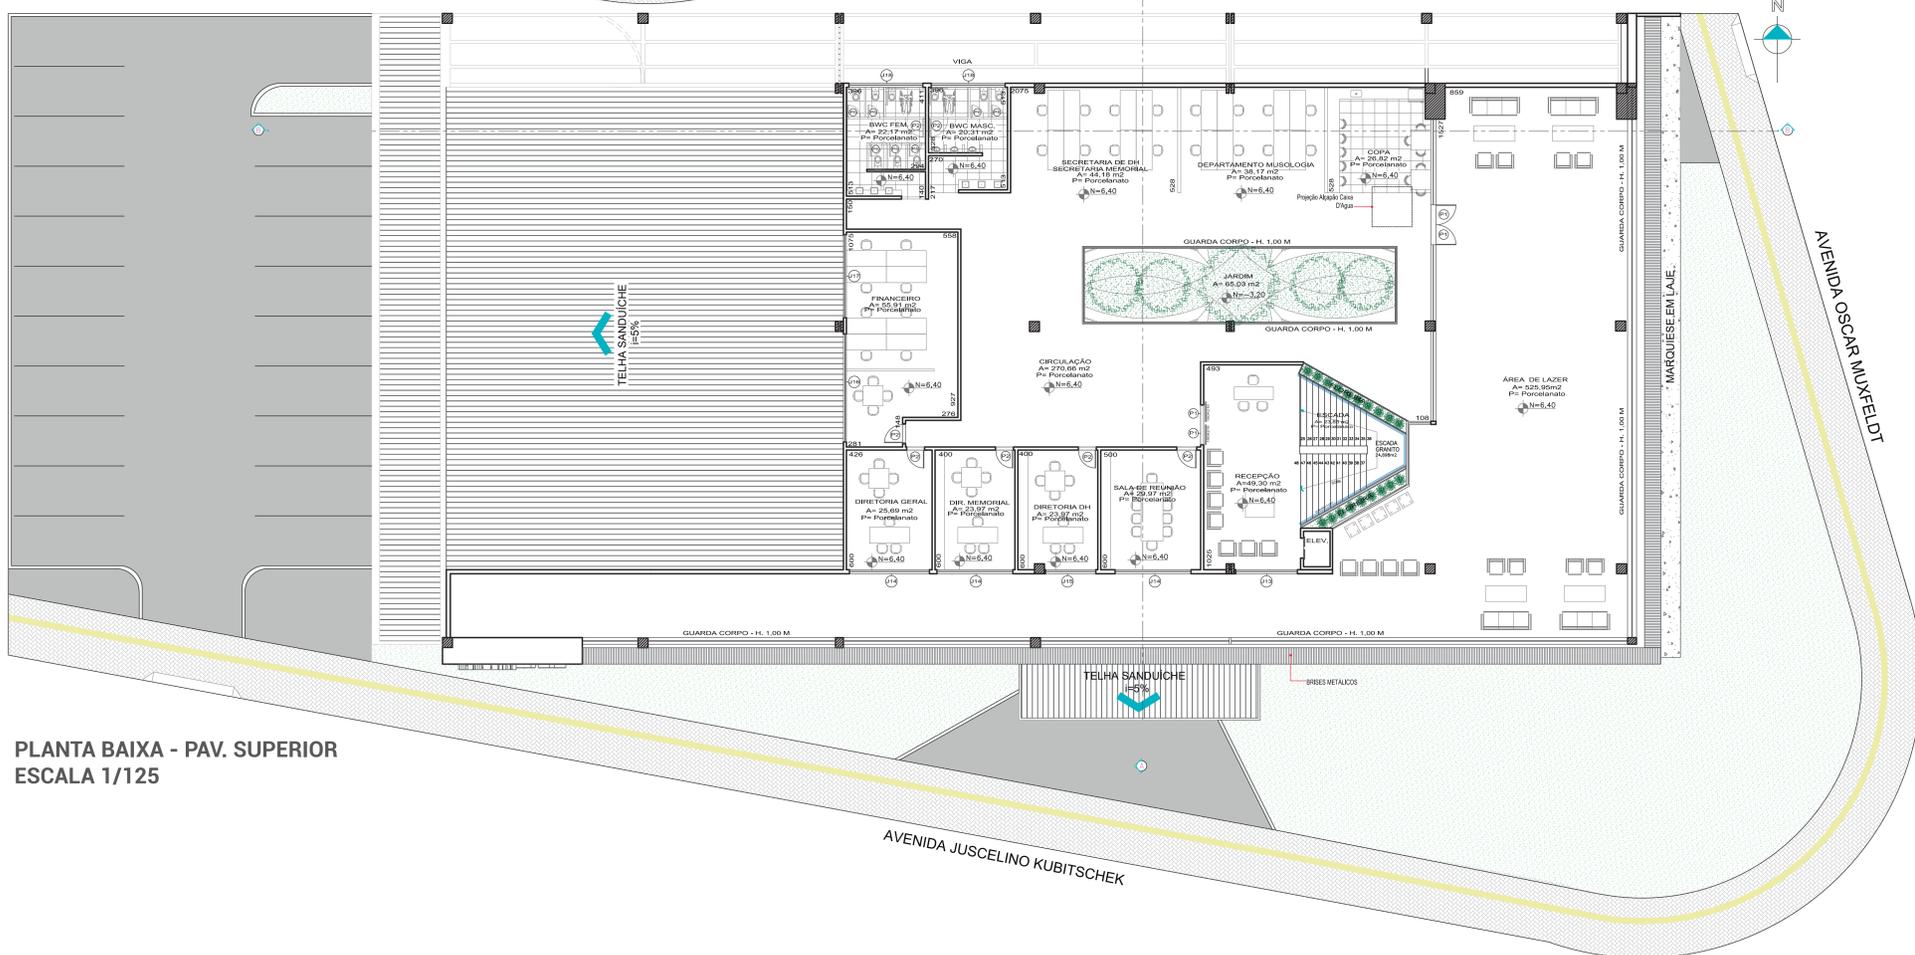

PLANTA BAIXA - PAV. SUPERIOR  
ESCALA 1/125