


PLANTA BAIXA - TÉRREO
ESCALA 1/75



LEGENDA ESQUADRIAS			LEGENDA SETORIZAÇÃO			
(P1)	100X210	(J1)	58X78/186	(10)	137X257/109	SERVIÇO
(P2)	90X210	(J2)	117X195/84	(J1)	118X255/112	CIRCULAÇÃO VERTICAL
(P3)	80X210	(J3)	117X202/110	(J2)	143X256/112	ÁREA DE LAZER
(P4)	70X210	(J4)	200X120/85	(J3)	119X196/161	CIRCULAÇÃO
(P5)	60X210	(J5)	105X96/217	(J4)	97X97/91	BANHEIRO
(P6)	64X295	(J6)	117X256/105	(J5)	80X100/140	RECEPÇÃO / HALL
(P7)	64X295	(J7)	100X256/105	(J6)	150X100/140	ATENDIMENTO JURÍDICO
(P8)	117X295	(J8)	58X78/186	(J7)	115X150/91	ATENDIMENTO PSICOLÓGICO

ESTATÍSTICA		
ÁREA ÚTIL	ÁREA CONSTRUIDA	ÁREA DO TERRENO: 1.344,78 m ²
PAVIMENTO TERREO: 279,56 m ²	354,30 m ²	
PAVIMENTO SUPERIOR: 321,15 m ²	395,89 m ²	TAXA DE OCUPAÇÃO: 26,35%
		COEFICIENTE DE APROVEITAMENTO: 0,5578
		TAXA DE PERMEABILIDADE: 575,51m ²
		42,79%
ÁREA TOTAL	600,71 m ²	750,19 m ²

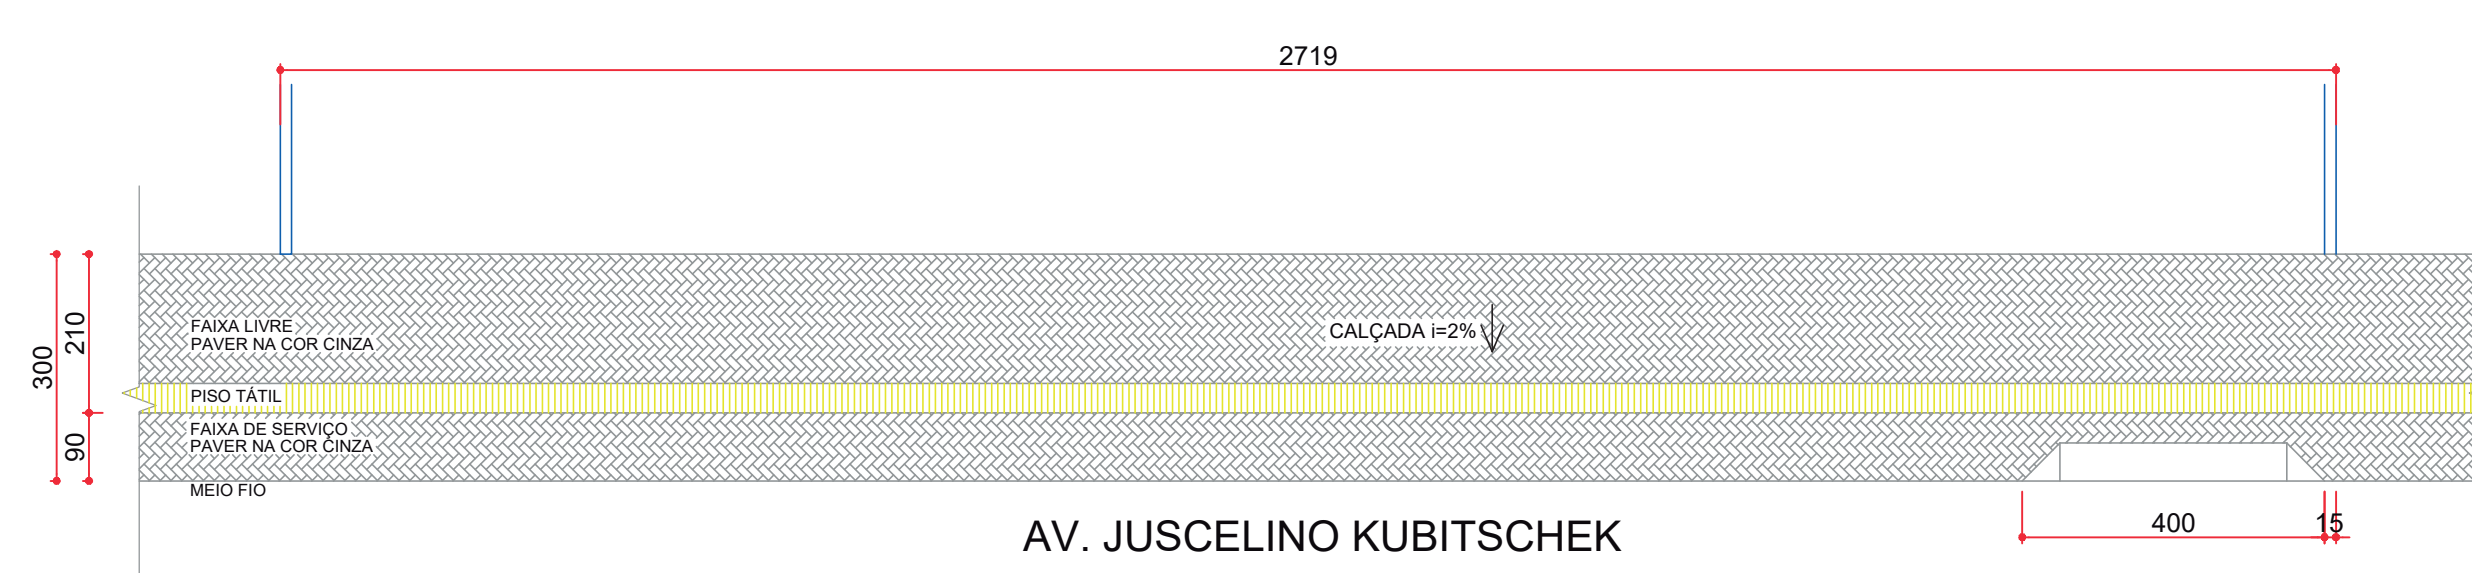


PLANTA CALÇADA
ESCALA 1/100


CORTE - CALÇADA
ESCALA 1/50



FACHADA SUL
ESCALA 1/75

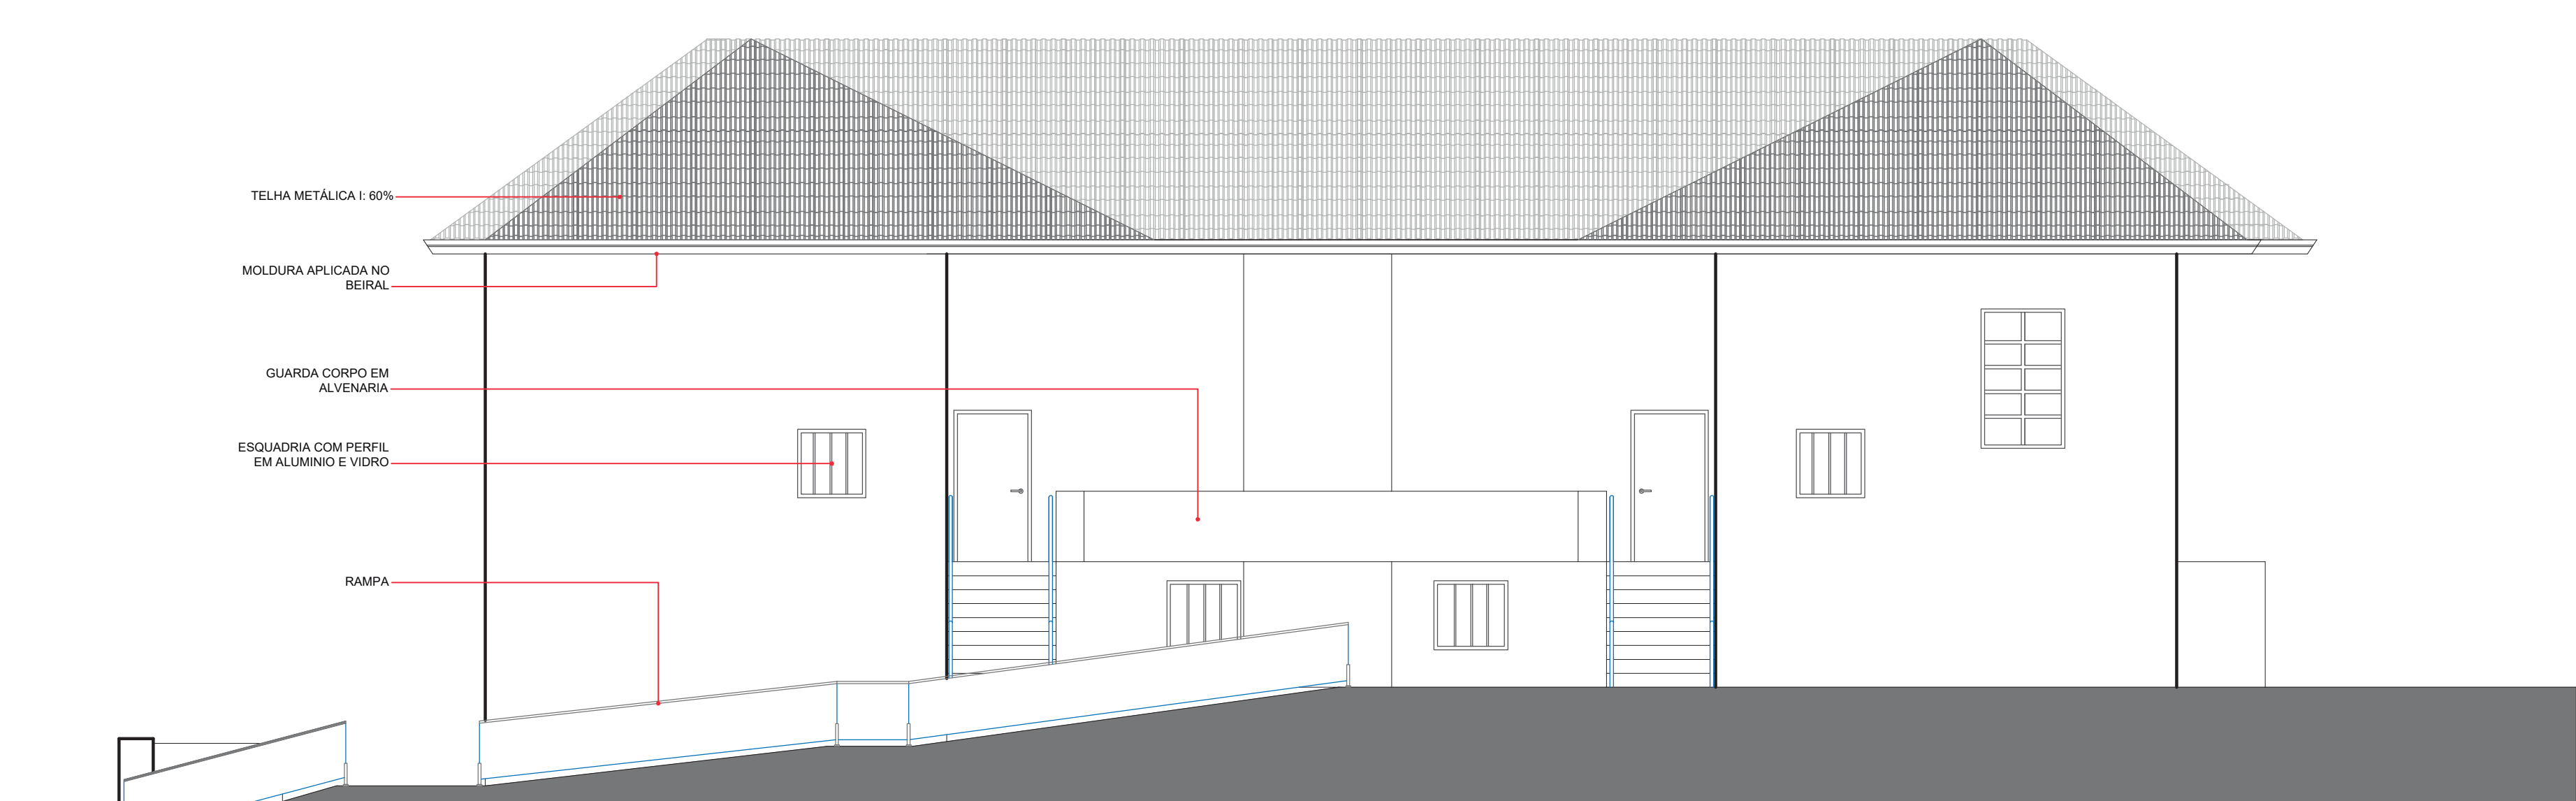

FACHADA OESTE
ESCALA 1/75

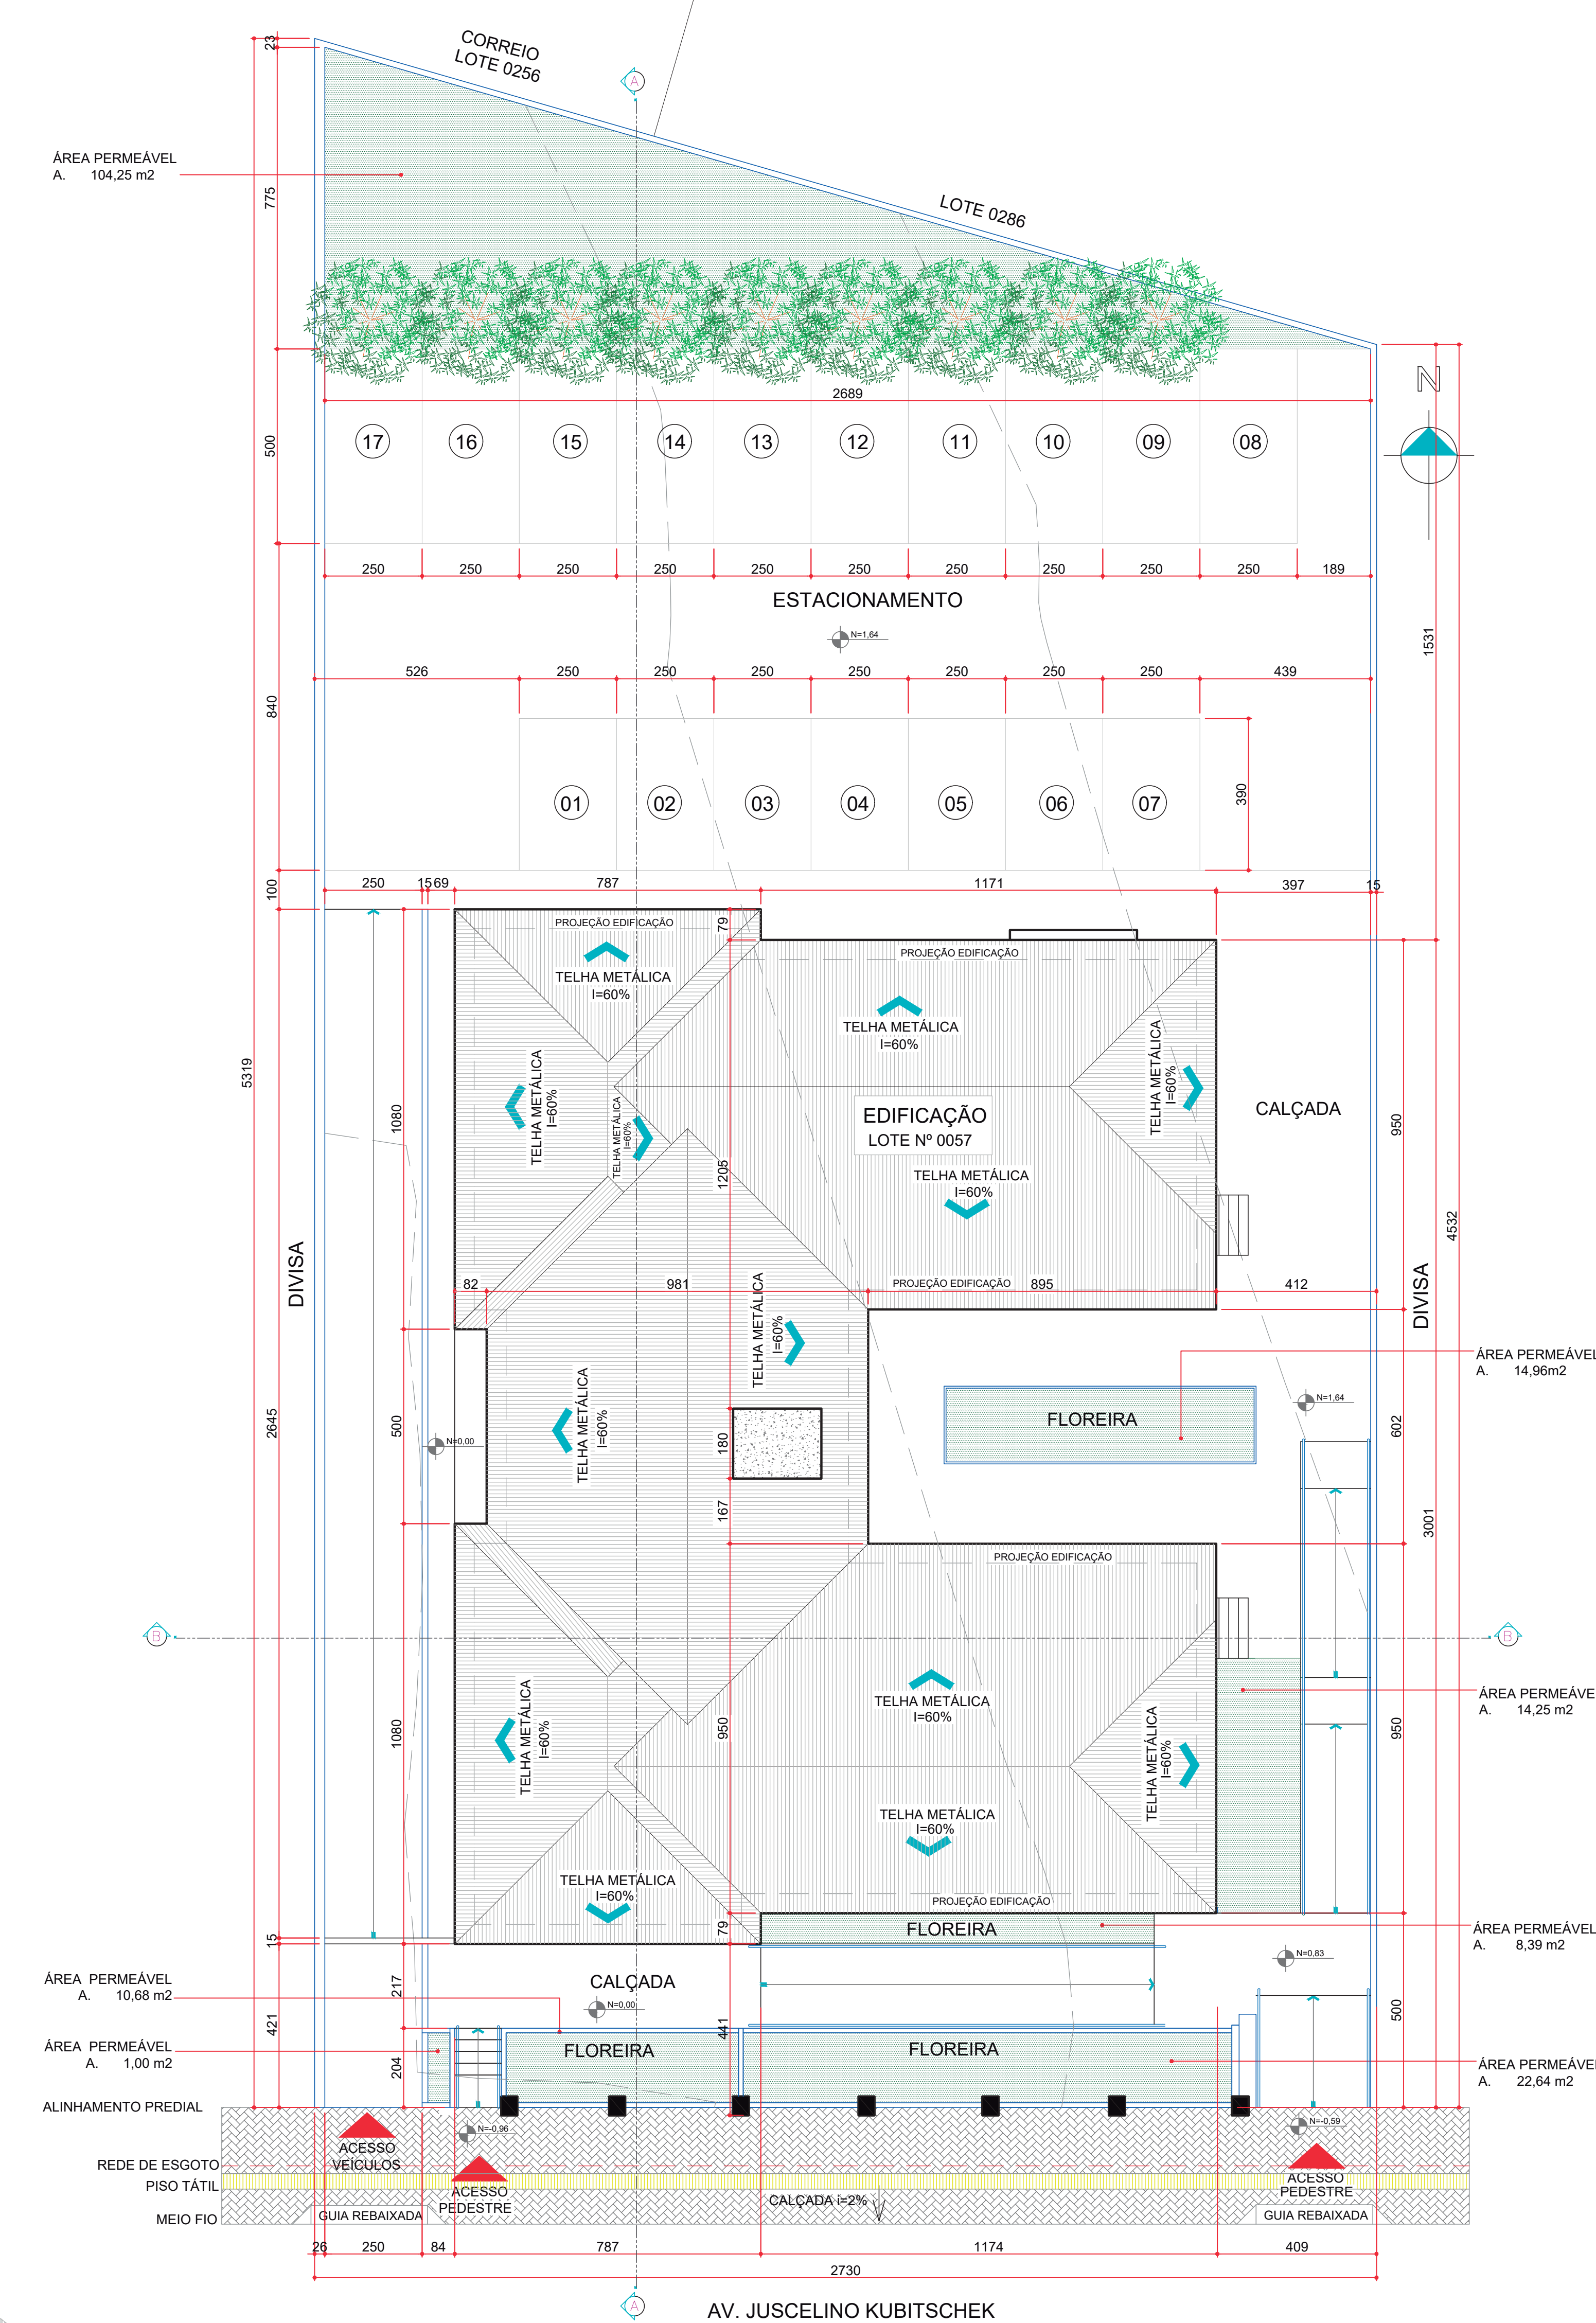

PLANTA DE COBERTURA / IMPLANTAÇÃO
ESCALA 1/25

