



REVITALIZAÇÃO DO PARQUE ECOLÓGICO DOMINGOS ZANETTE - PARQUE ITAIPUENSE



ELEVAÇÃO / PLANTA BAIXA / CORTE / VISTA 3D




CROQUI JARDIM BOTÂNICO




ELEVAÇÃO RUA SEM NOME
ESCALA: 1/250



INDICAÇÃO RUA SEM NOME
ESCALA: SEM ESCALA

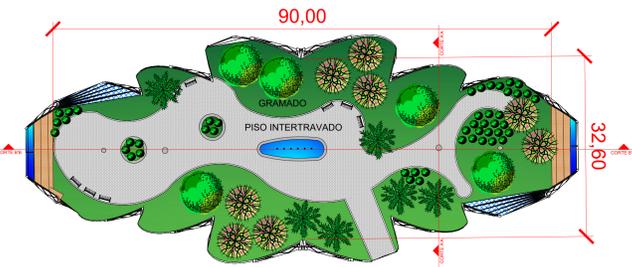

PLANTA BAIXA JARDIM BOTÂNICO
ESCALA: SEM ESCALA

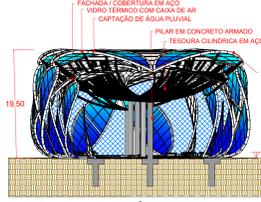

CORTE B-B JARDIM BOTÂNICO
ESCALA: SEM ESCALA



CORTE B-B JARDIM BOTÂNICO
ESCALA: SEM ESCALA



VISTA 3D - ENTRADA JARDIM BOTÂNICO



VISTAS 3D - INTERNA JARDIM BOTÂNICO




ELEVAÇÃO AVENIDA DAS ROSAS
ESCALA: 1/250







INDICAÇÃO AVENIDA DAS ROSAS
ESCALA: SEM ESCALA




ELEVAÇÃO RUA DOS LÍRIOS
ESCALA: SEM ESCALA

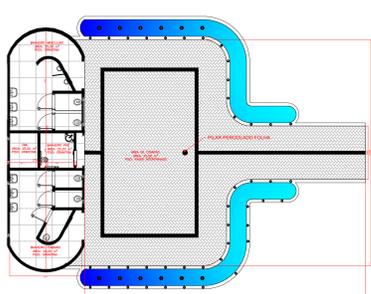

PLANTA BAIXA BANHEIROS
ESCALA: 1/150

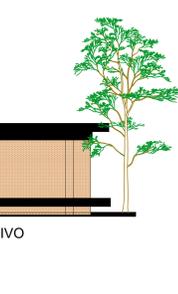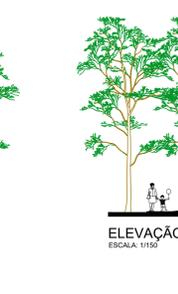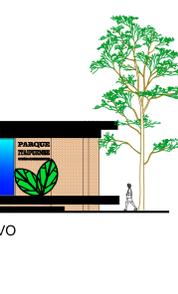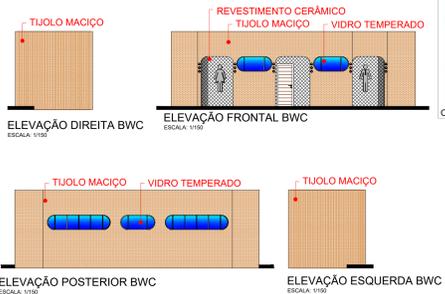

INDICAÇÃO RUA DOS LÍRIOS
ESCALA: SEM ESCALA

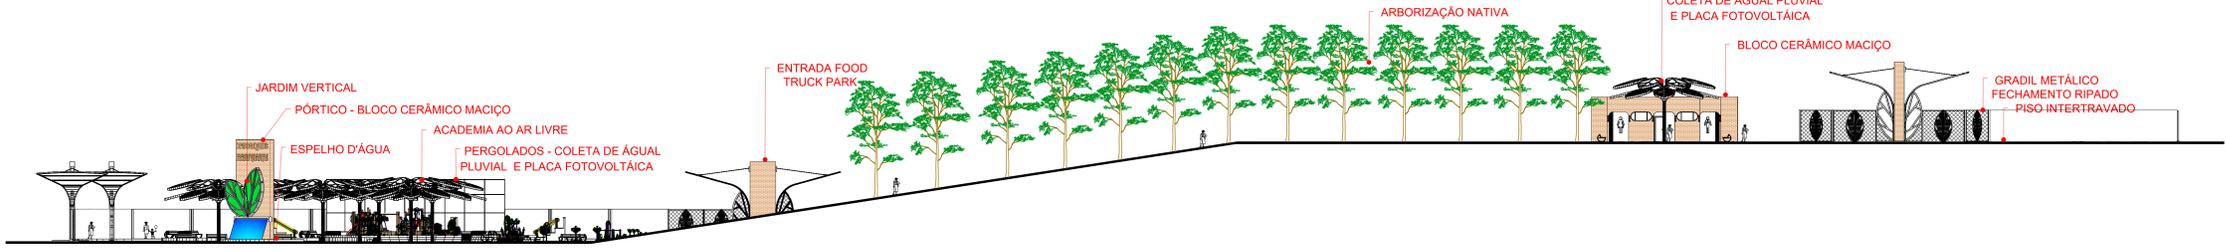

ELEVAÇÃO AVENIDA ADOLPHO LOLLATO
ESCALA: 1/250



INDICAÇÃO AVENIDA ADOLPHO LOLLATO
ESCALA: SEM ESCALA

