




REVITALIZAÇÃO DO PARQUE ECOLÓGICO DOMINGOS ZANETTE - PARQUE ITAIPUENSE




ACADEMIA E PLAYGROUND
ESCALA: 1/250

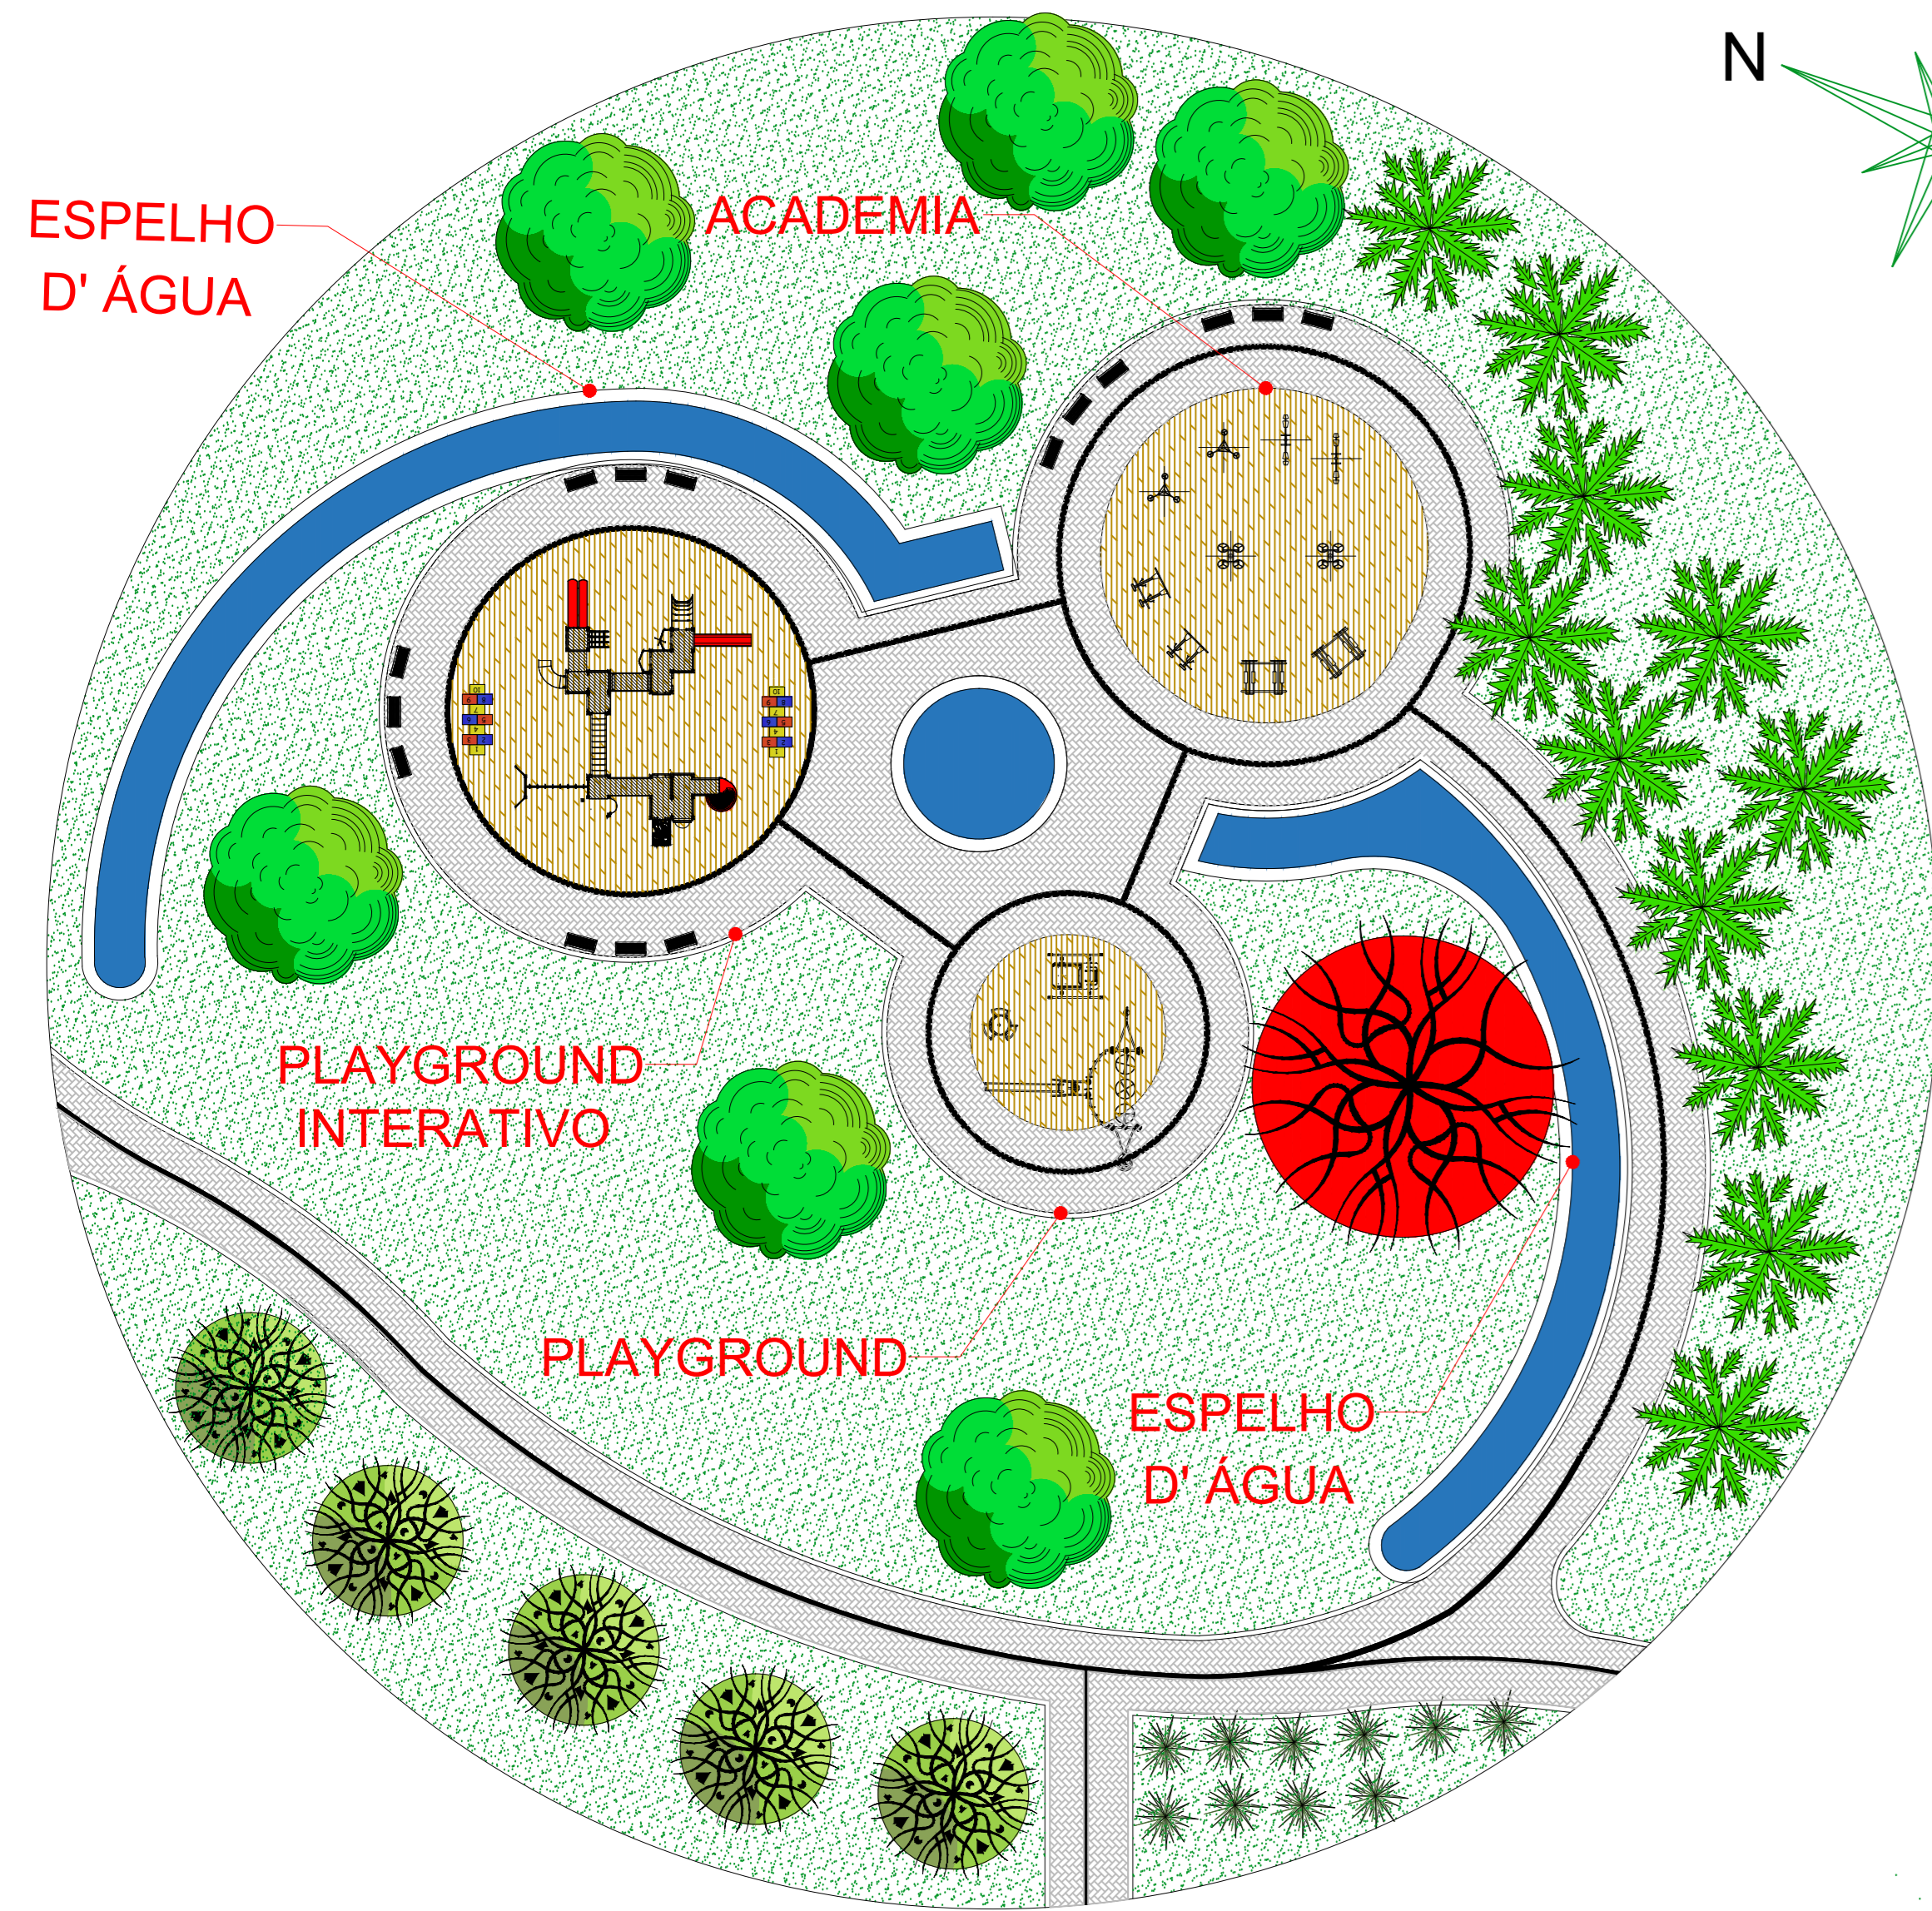


VISTA 3D - PRAÇA DAS ÁGUAS / ACADEMIA
ESCALA: SEM ESCALA



VISTA 3D - PRAÇA DAS ÁGUAS / ACADEMIA
ESCALA: SEM ESCALA

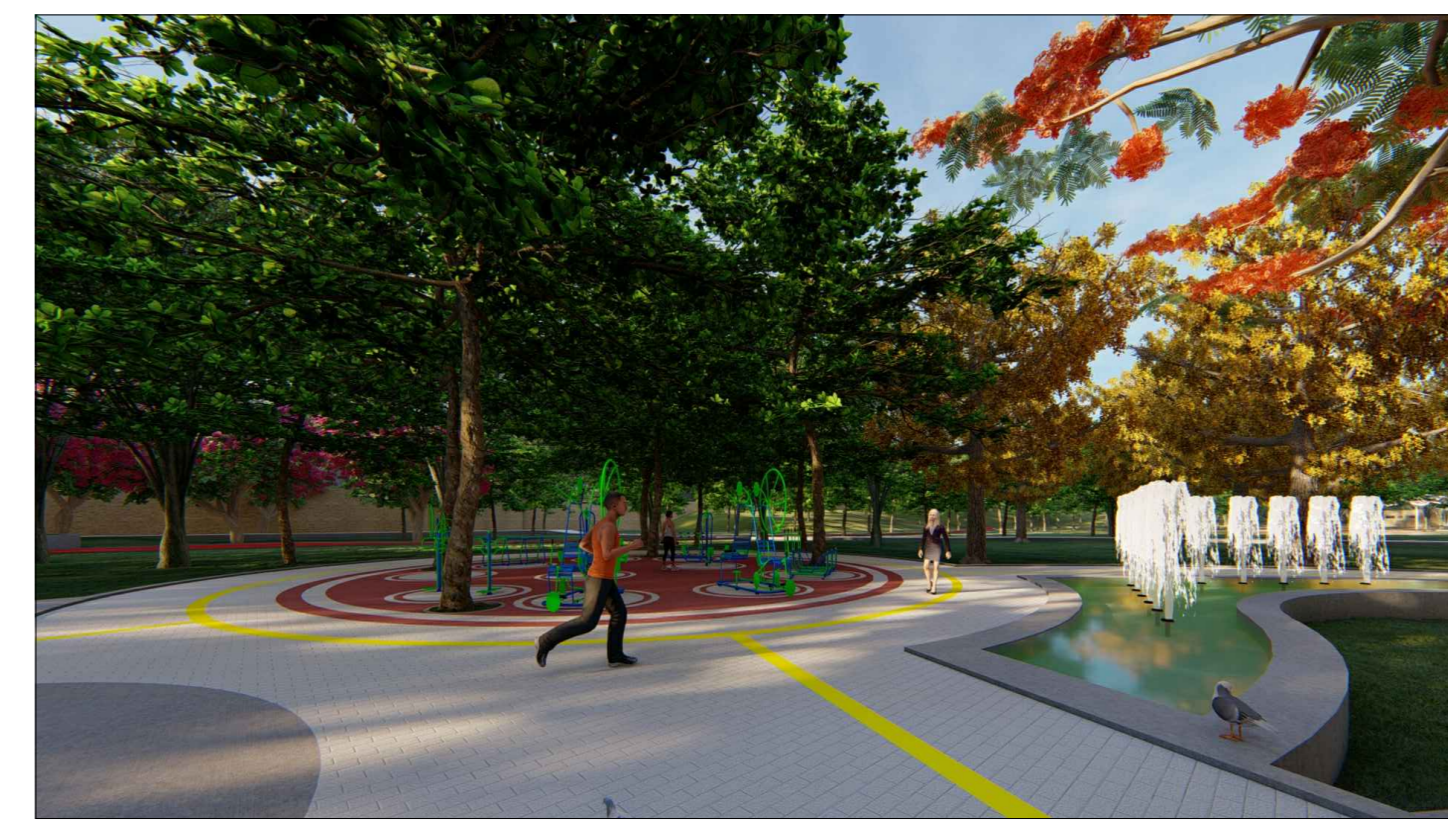

VISTA 3D - PRAÇA DAS ÁGUAS / ACADEMIA
ESCALA: SEM ESCALA

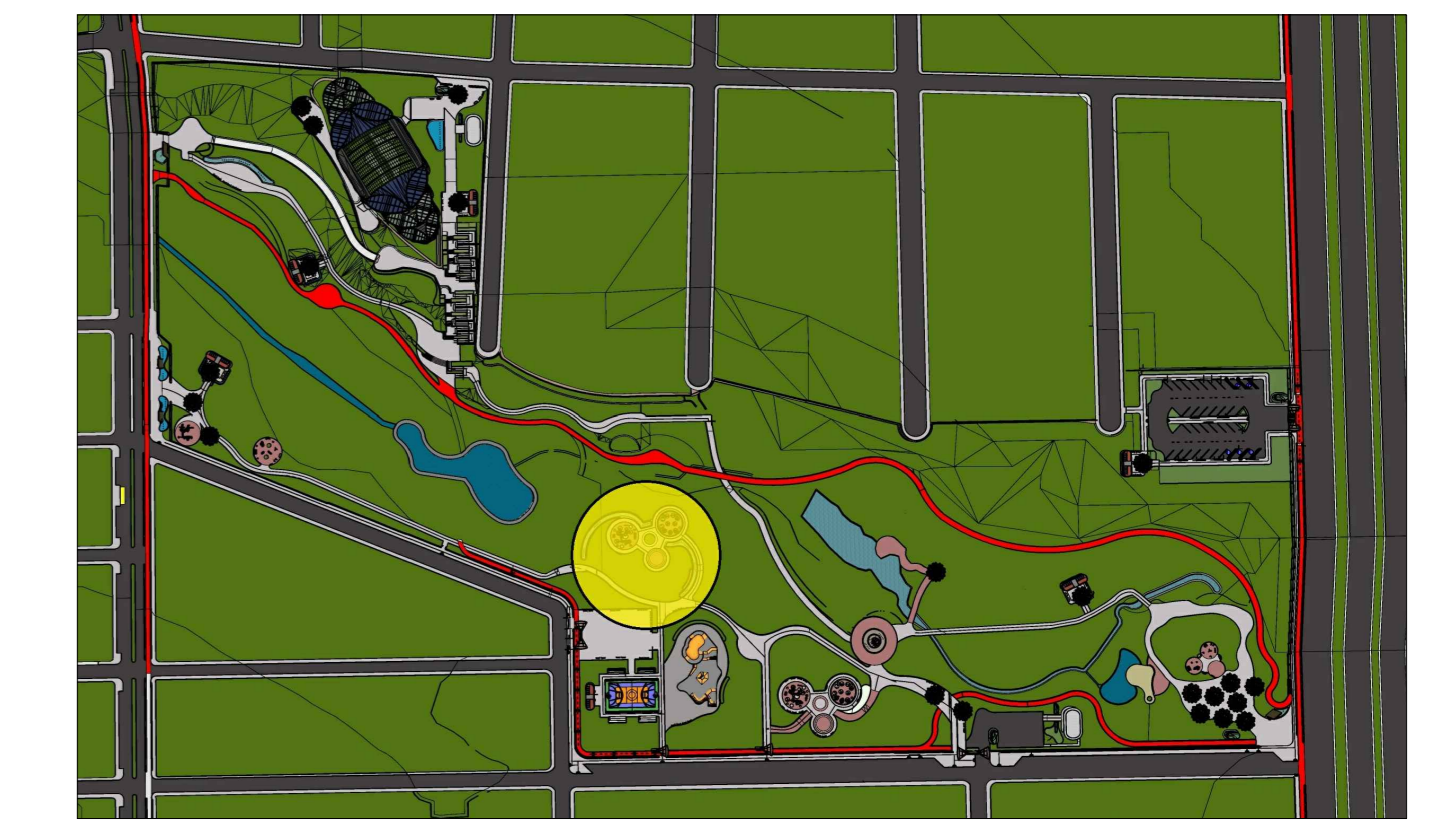

INDICAÇÃO - PRAÇA DAS ÁGUAS / ACADEMIA
ESCALA: SEM ESCALA



VISTA 3D - ACADEMIA
ESCALA: SEM ESCALA



VISTA 3D - PRAÇA DAS ÁGUAS / ACADEMIA
ESCALA: SEM ESCALA



VISTA 3D - PLAYGROUND
ESCALA: SEM ESCALA



VISTA 3D - CICLOVIA / PISTA DE CAMINHADA / LAGO
ESCALA: SEM ESCALA

MATERIAIS



BLOCO CERÂMICO MACIÇO



MADEIRA DE REFLORESTAMENTO




ESTRUTURA METÁLICA




PAVER INTERTAVADO



PAISAGISMO

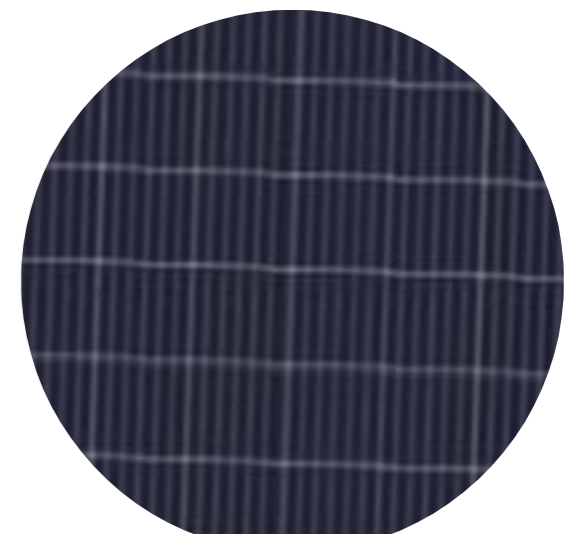

PAINEL FOTOVOLTAICO

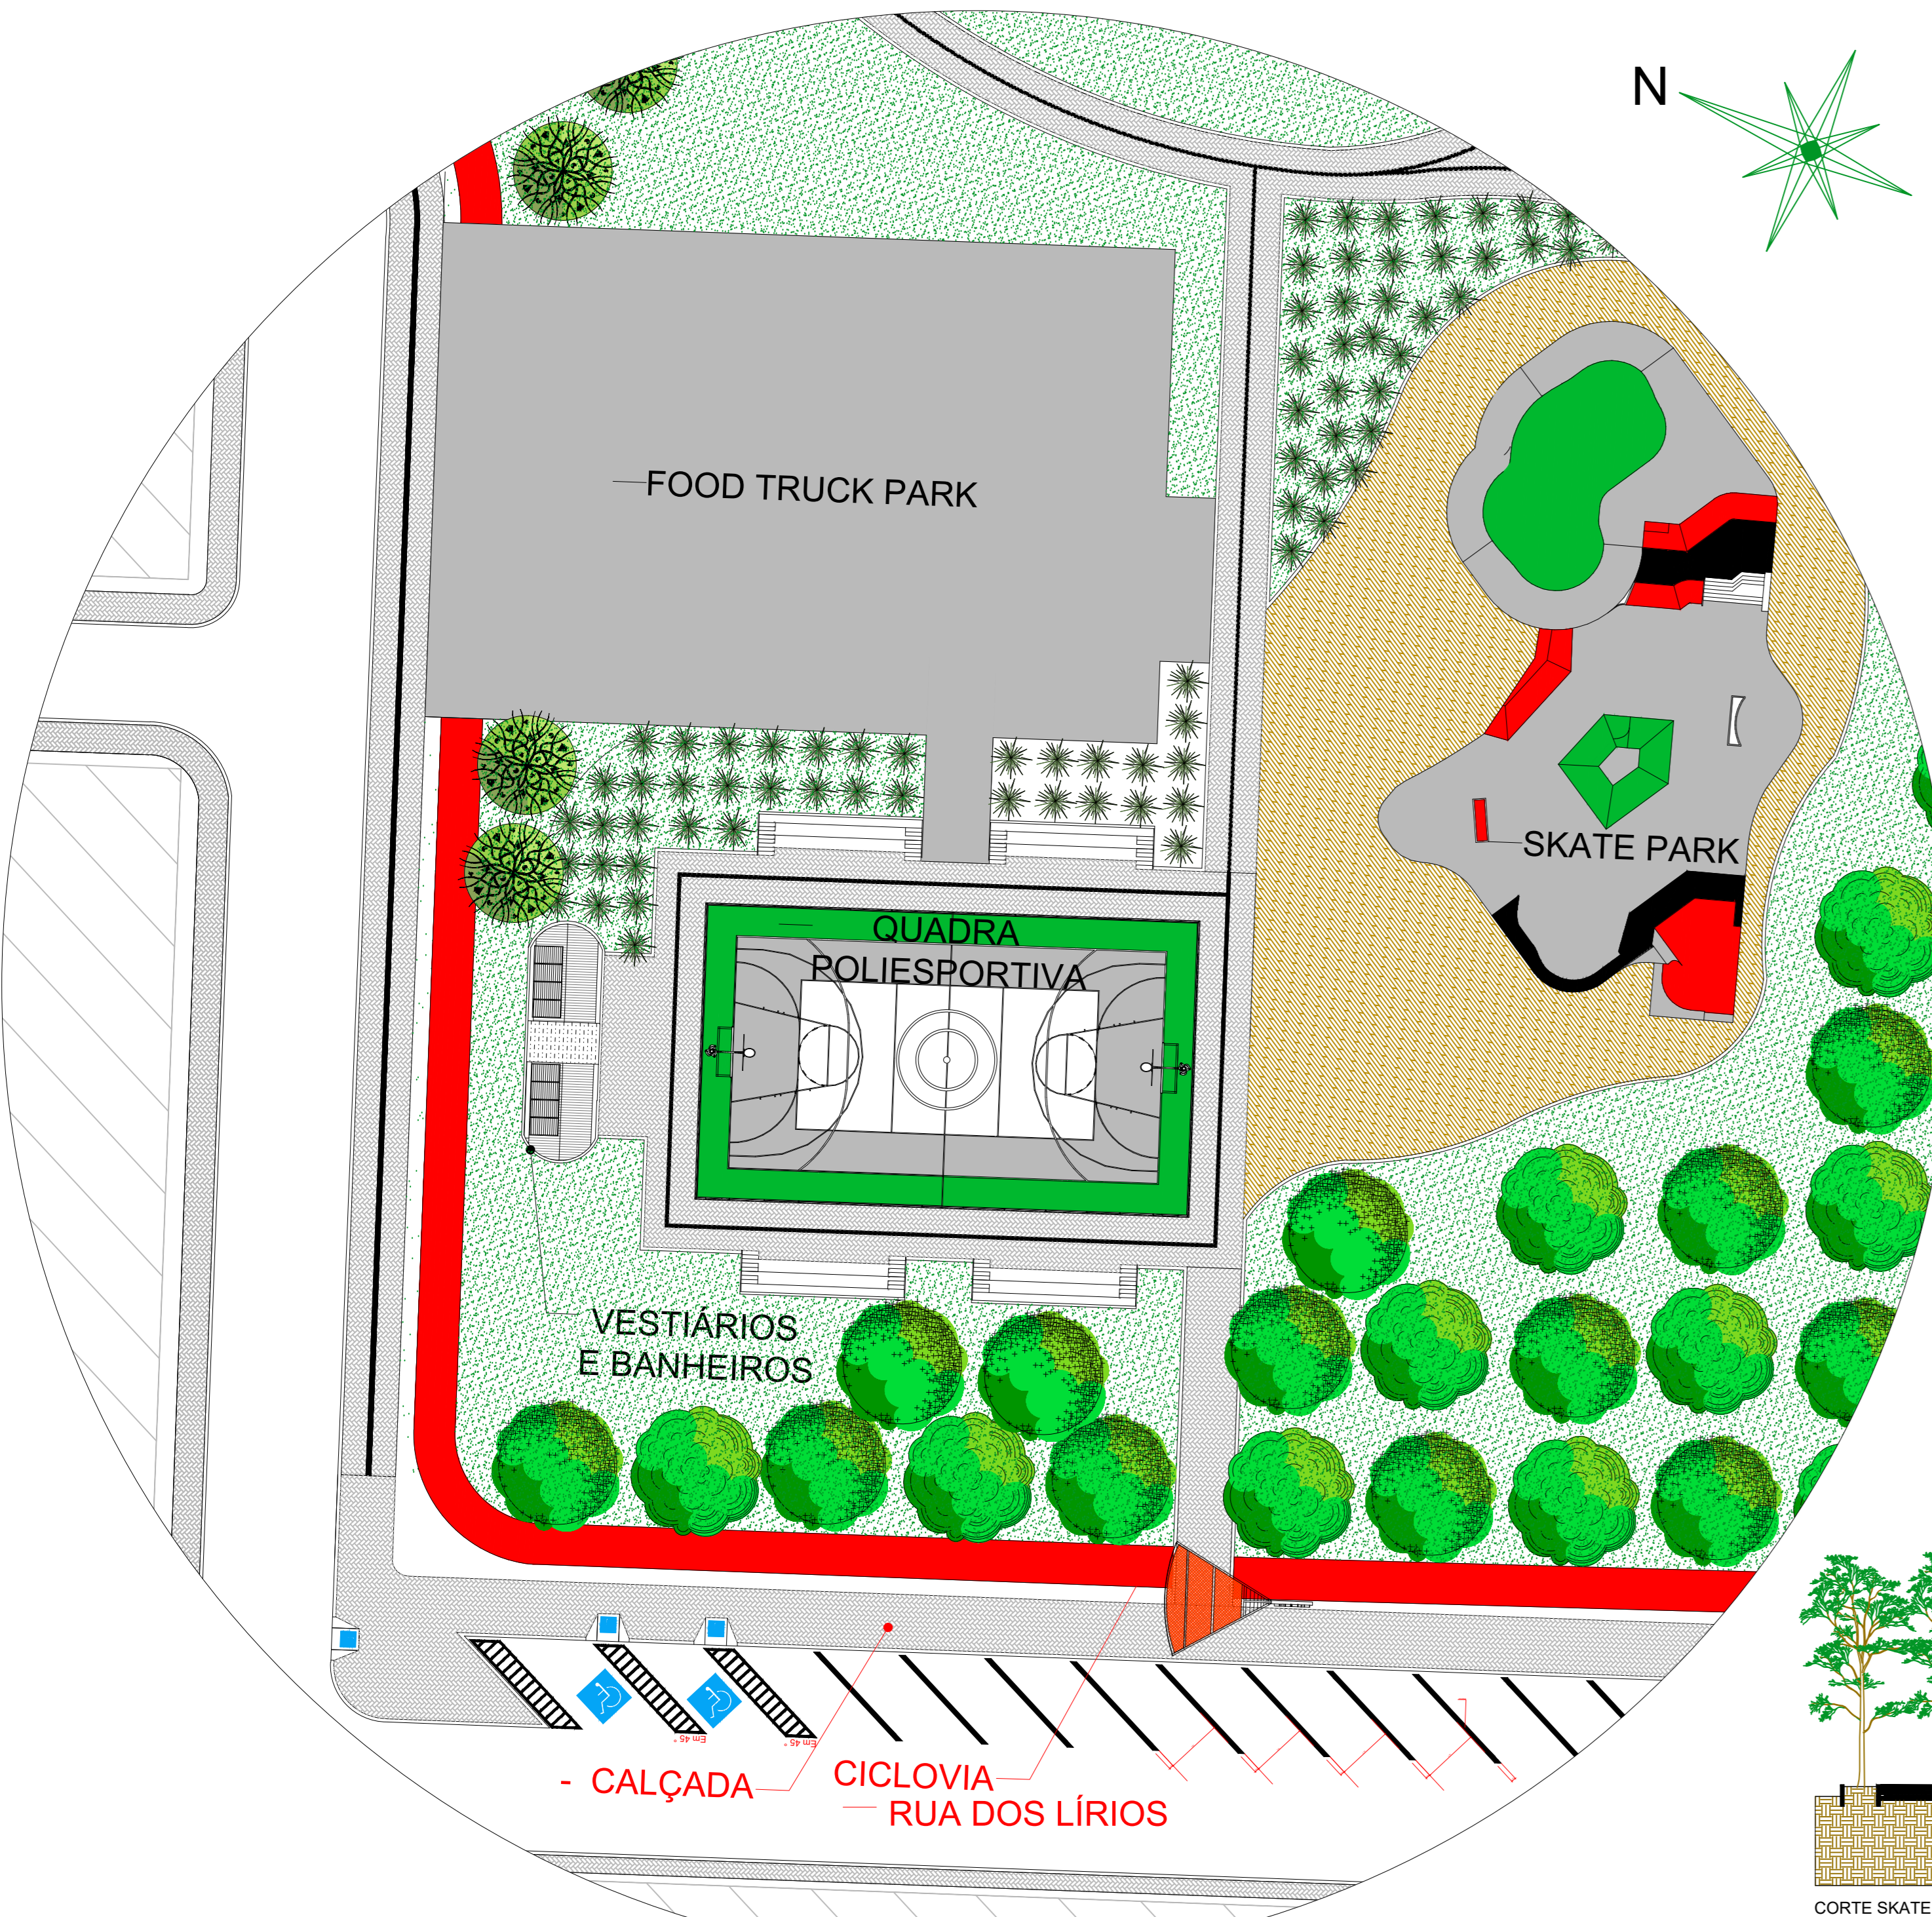

PLANTA BAIXA - CENTRO ESPORTIVO
ESCALA: SEM ESCALA



VISTA 3D SUPERIOR - CENTRO ESPORTIVO
ESCALA: SEM ESCALA



VISTA 3D - CENTRO ESPORTIVO
ESCALA: SEM ESCALA




VISTA 3D - QUADRA POLIESPORTIVA
ESCALA: SEM ESCALA



INDICAÇÃO - CENTRO ESPORTIVO
ESCALA: SEM ESCALA




VISTA 3D - CENTRO ESPORTIVO
ESCALA: SEM ESCALA

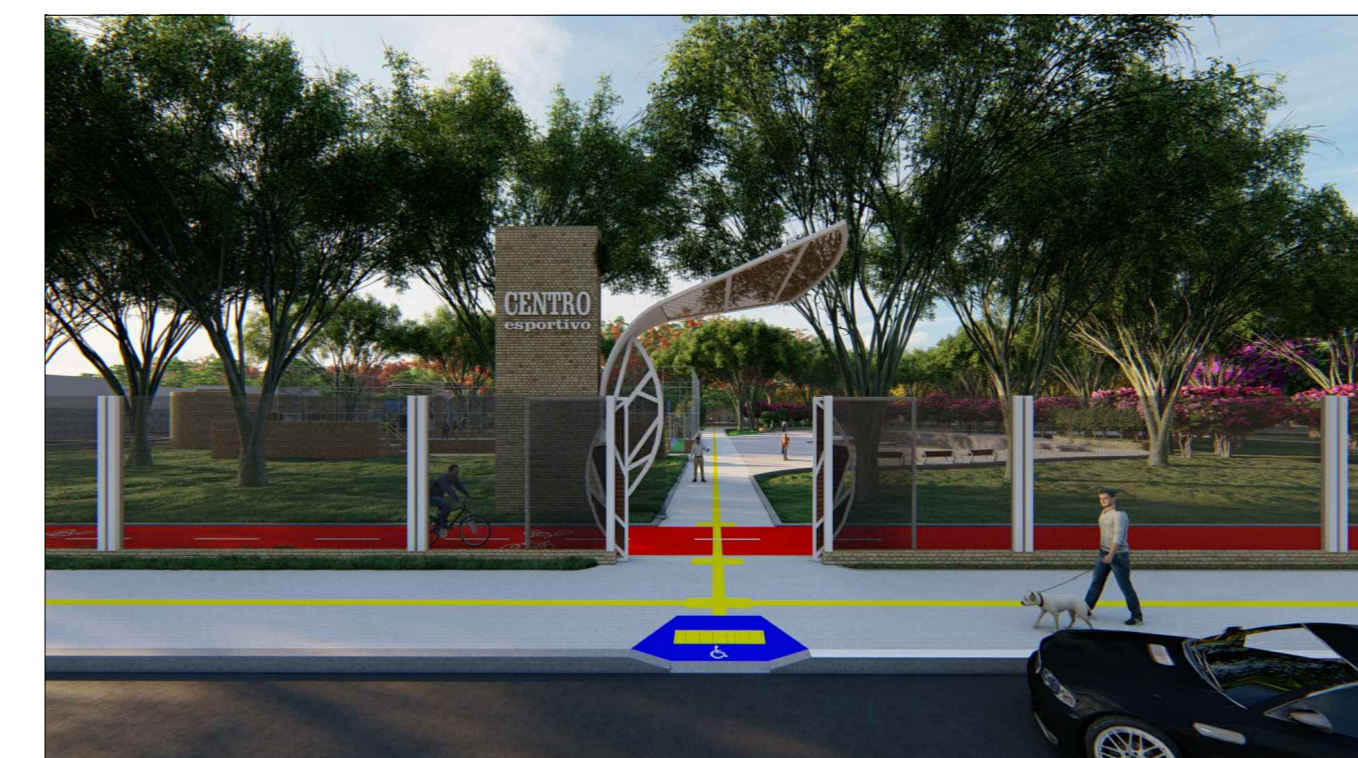


VISTA 3D - CENTRO ESPORTIVO
ESCALA: SEM ESCALA



VISTA 3D - FOOD TRUCK PARK
ESCALA: SEM ESCALA

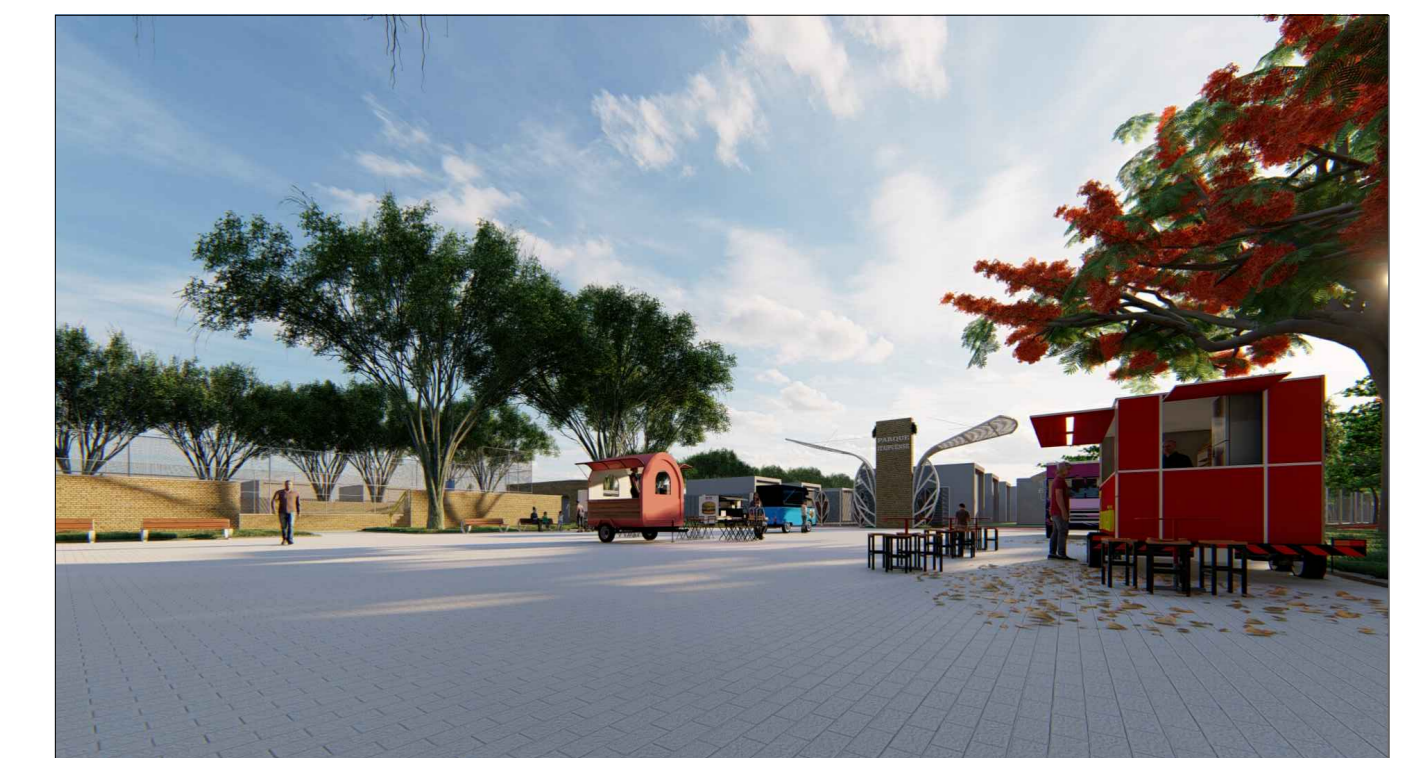

VISTA 3D - FOOD TRUCK PARK
ESCALA: SEM ESCALA

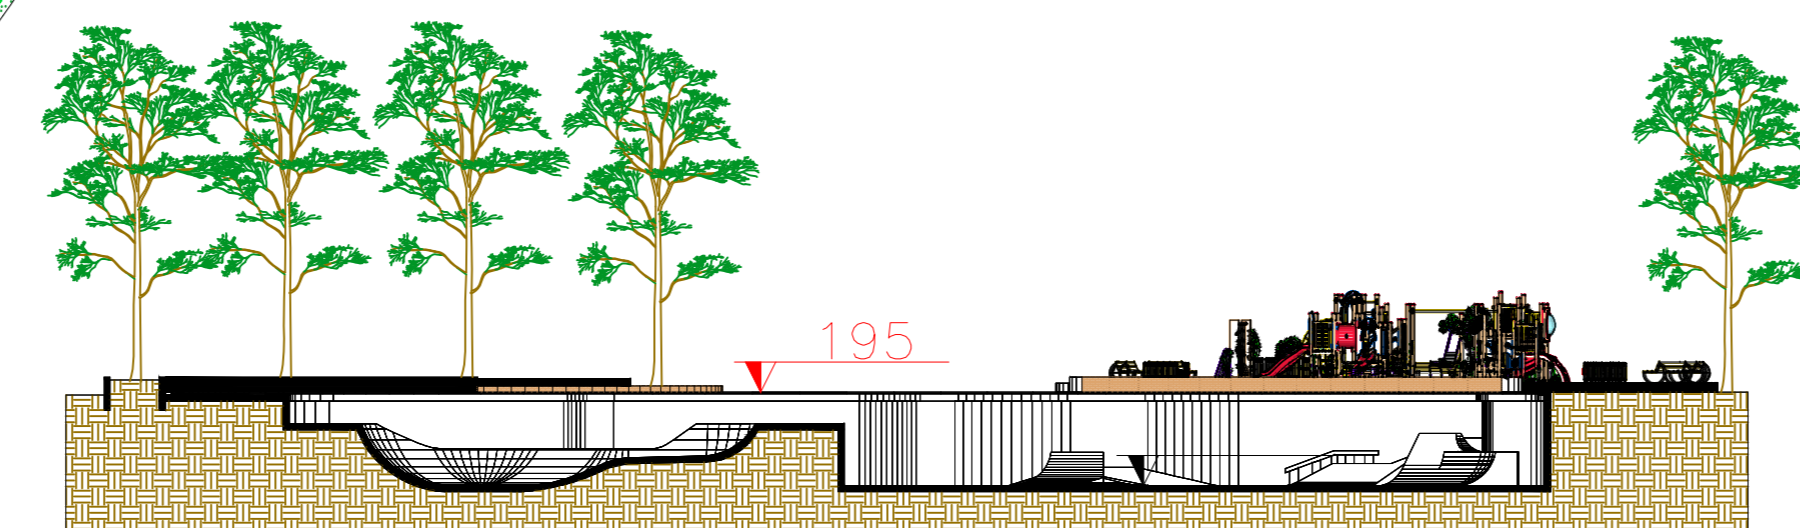

CORTE SKATE PARK
ESCALA: 1/50



VISTA 3D - SKATE PARK
ESCALA: SEM ESCALA



VISTA 3D - SKATE PARK
ESCALA: SEM ESCALA



VISTA 3D - SKATE PARK
ESCALA: SEM ESCALA

