



PLANTA BAIXA TÉRREO

Escala 1/100

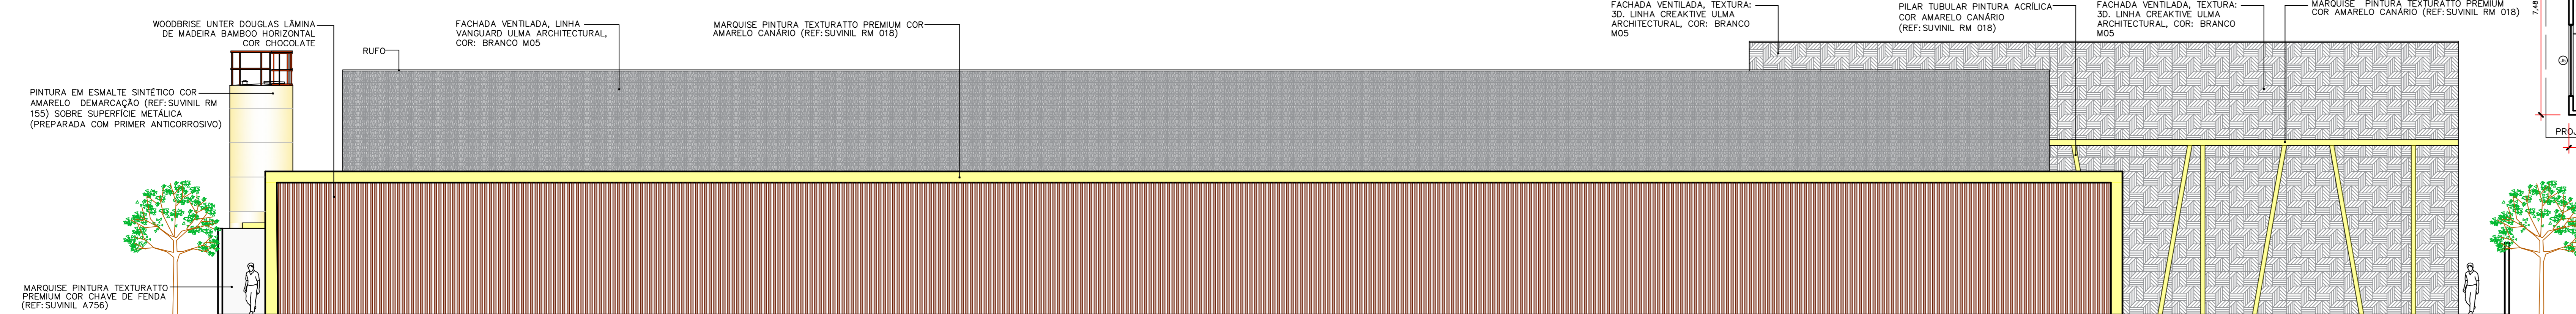

FACHADA NORTE

Escala 1/100

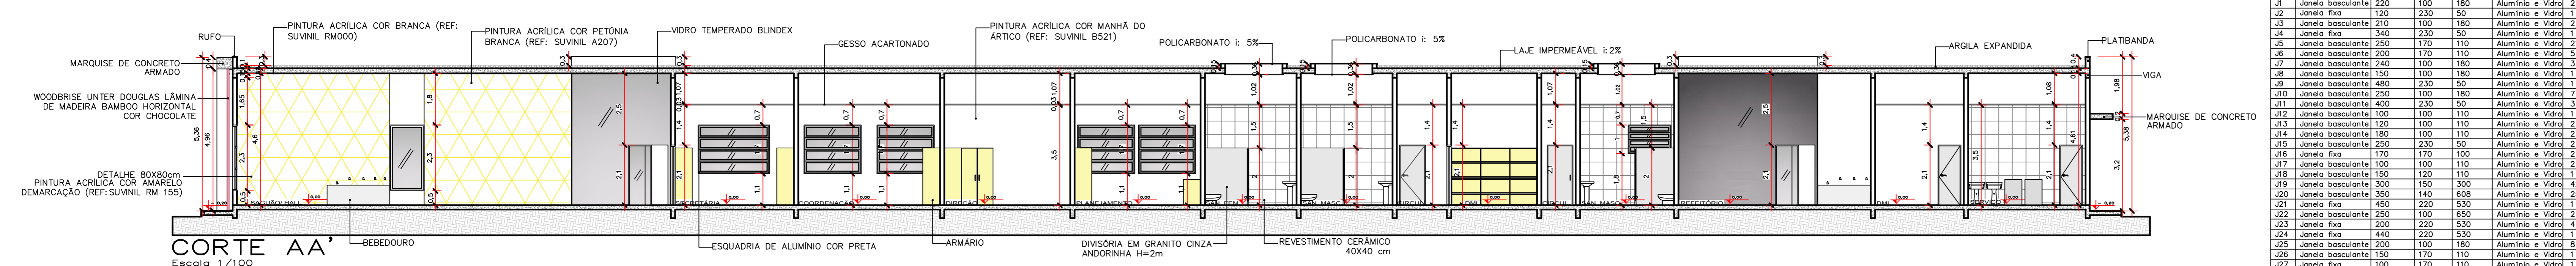

CORTE AA

Escala 1/100

QTD	TIPO	LARGURA	ALTURA	PETITEL	MATERIAL	QTD	ÁREA (m²)
020	Janela basculante	200	180	180	Alumínio e Vidro 2	2.200	7.200
021	Janela fixa	120	230	50	Alumínio e Vidro 1	2.760	1.380
022	Janela basculante	210	100	180	Alumínio e Vidro 2	2.100	2.100
023	Janela basculante	140	230	50	Alumínio e Vidro 1	7.260	1.638
024	Janela basculante	280	170	110	Alumínio e Vidro 21	4.250	2.400
025	Janela basculante	200	170	110	Alumínio e Vidro 2	4.400	1.540
026	Janela fixa	170	170	100	Alumínio e Vidro 2	2.890	1.009
027	Janela basculante	150	100	180	Alumínio e Vidro 1	11.004	1.650
028	Janela basculante	250	100	180	Alumínio e Vidro 2	3.250	1.000
029	Janela basculante	400	230	50	Alumínio e Vidro 2	3.200	1.000
030	Janela basculante	100	100	110	Alumínio e Vidro 2	1.900	1.900
031	Janela basculante	100	100	110	Alumínio e Vidro 2	1.900	1.900
032	Janela fixa	180	100	110	Alumínio e Vidro 2	1.900	1.900
033	Janela basculante	250	230	50	Alumínio e Vidro 2	2.750	2.750
034	Janela fixa	170	170	100	Alumínio e Vidro 2	2.890	1.009
035	Janela basculante	150	100	180	Alumínio e Vidro 1	4.500	2.250
036	Janela basculante	300	150	300	Alumínio e Vidro 4	4.500	4.500
037	Janela basculante	350	140	608	Alumínio e Vidro 25	4.900	4.900
038	Janela fixa	450	220	180	Alumínio e Vidro 1	3.200	3.200
039	Janela basculante	250	100	650	Alumínio e Vidro 2	2.500	2.500
040	Janela fixa	200	220	230	Alumínio e Vidro 4	4.400	4.400
041	Janela fixa	440	220	180	Alumínio e Vidro 1	1.668	1.668
042	Janela basculante	200	100	180	Alumínio e Vidro 2	2.200	2.200
043	Janela basculante	150	170	110	Alumínio e Vidro 1	2.250	2.250
044	Janela fixa	100	170	110	Alumínio e Vidro 1	1.770	1.770