



CROQUI DE REFERÊNCIA


PLANTA BAIXA PAV. SUPERIOR
Escala 1/100

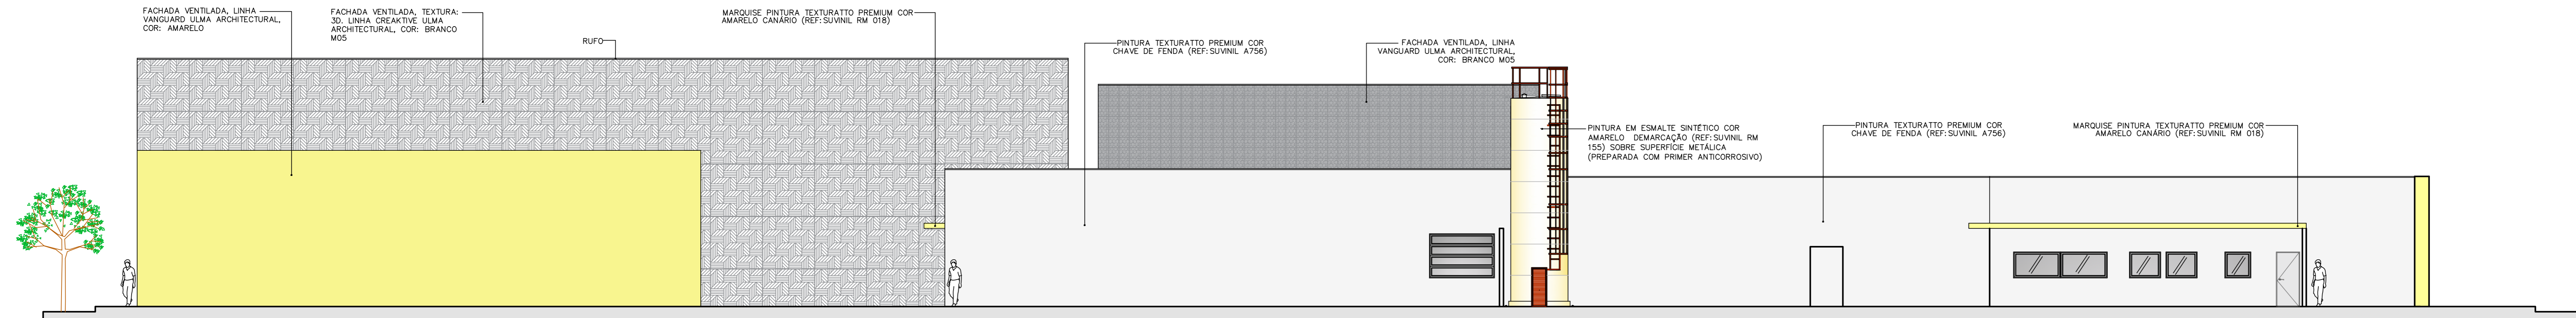


FACHADA LESTE
Escala 1/100

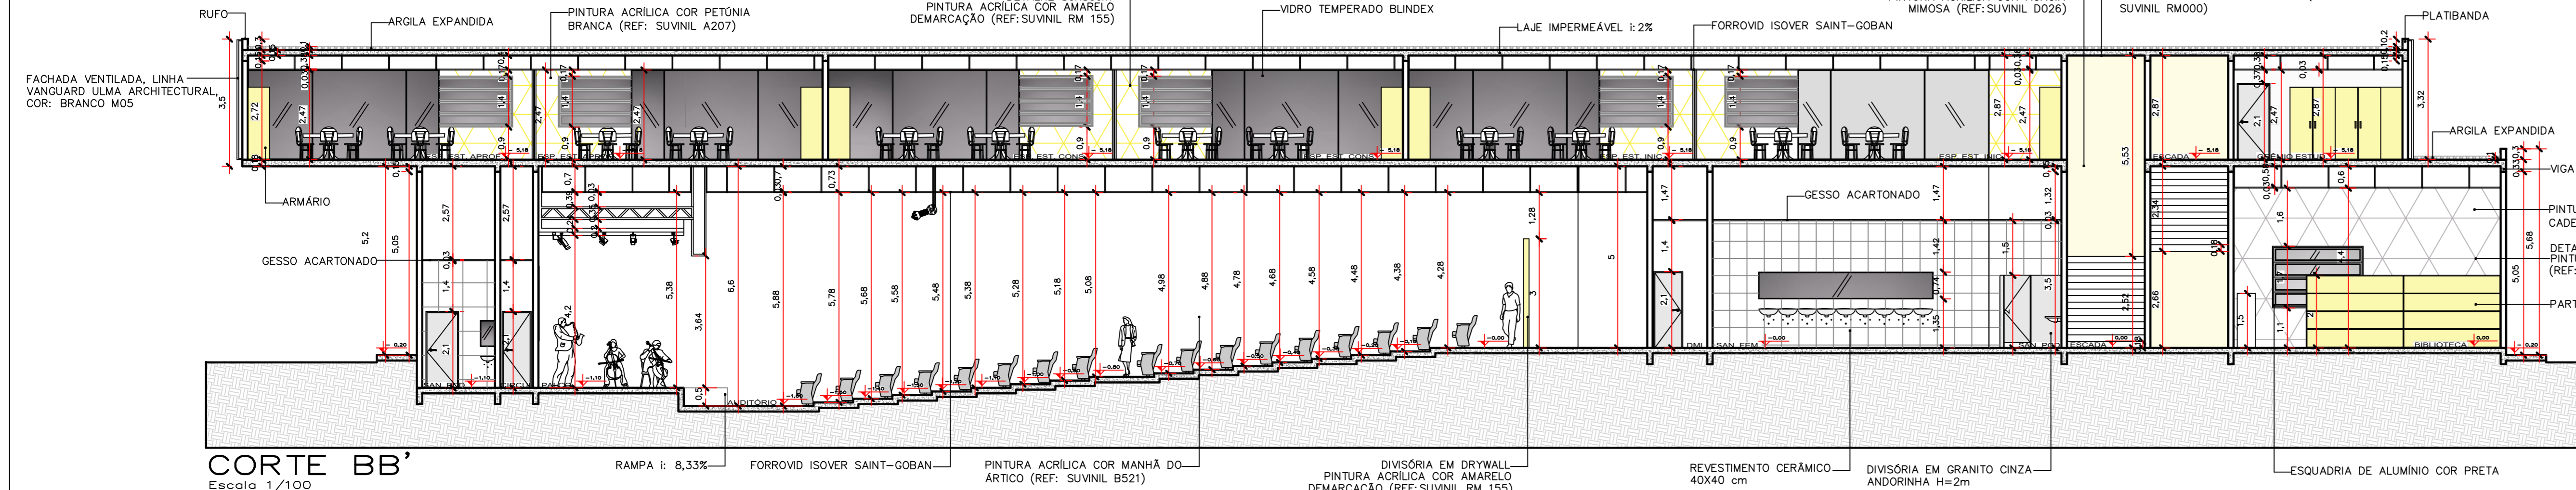

CORTE BB'
Escala 1/100

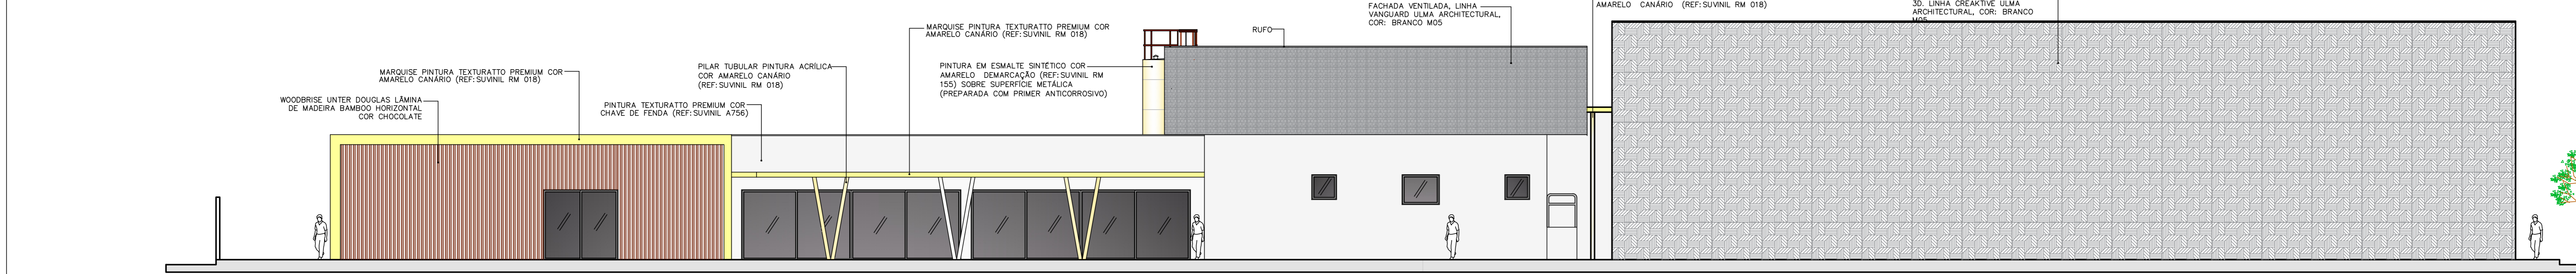

FACHADA OESTE
Escala 1/100

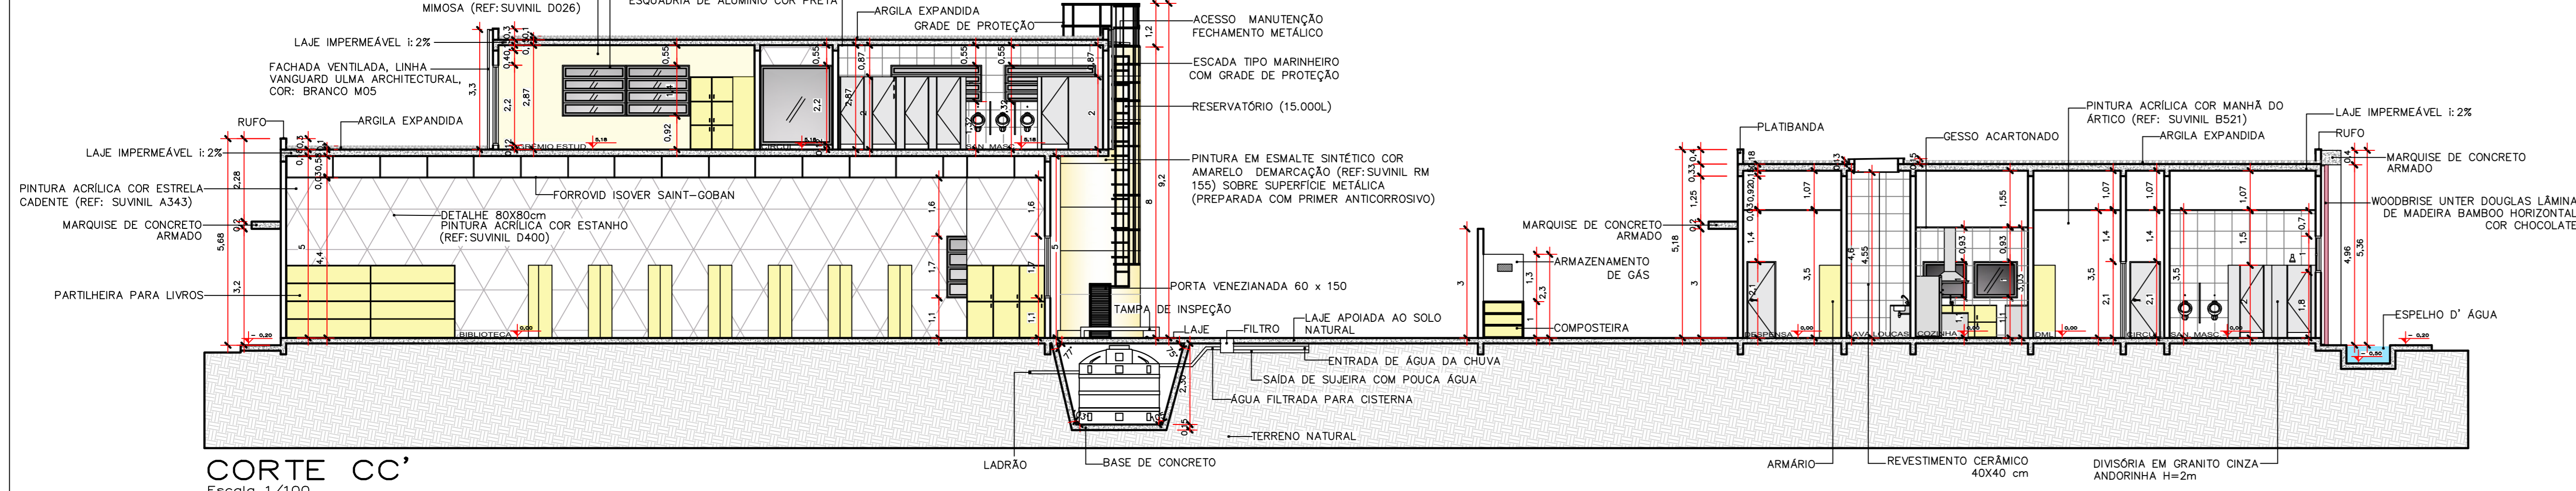

CORTE CC'
Escala 1/100

