



CENTRO DE RESSOCIALIZAÇÃO FEMININA

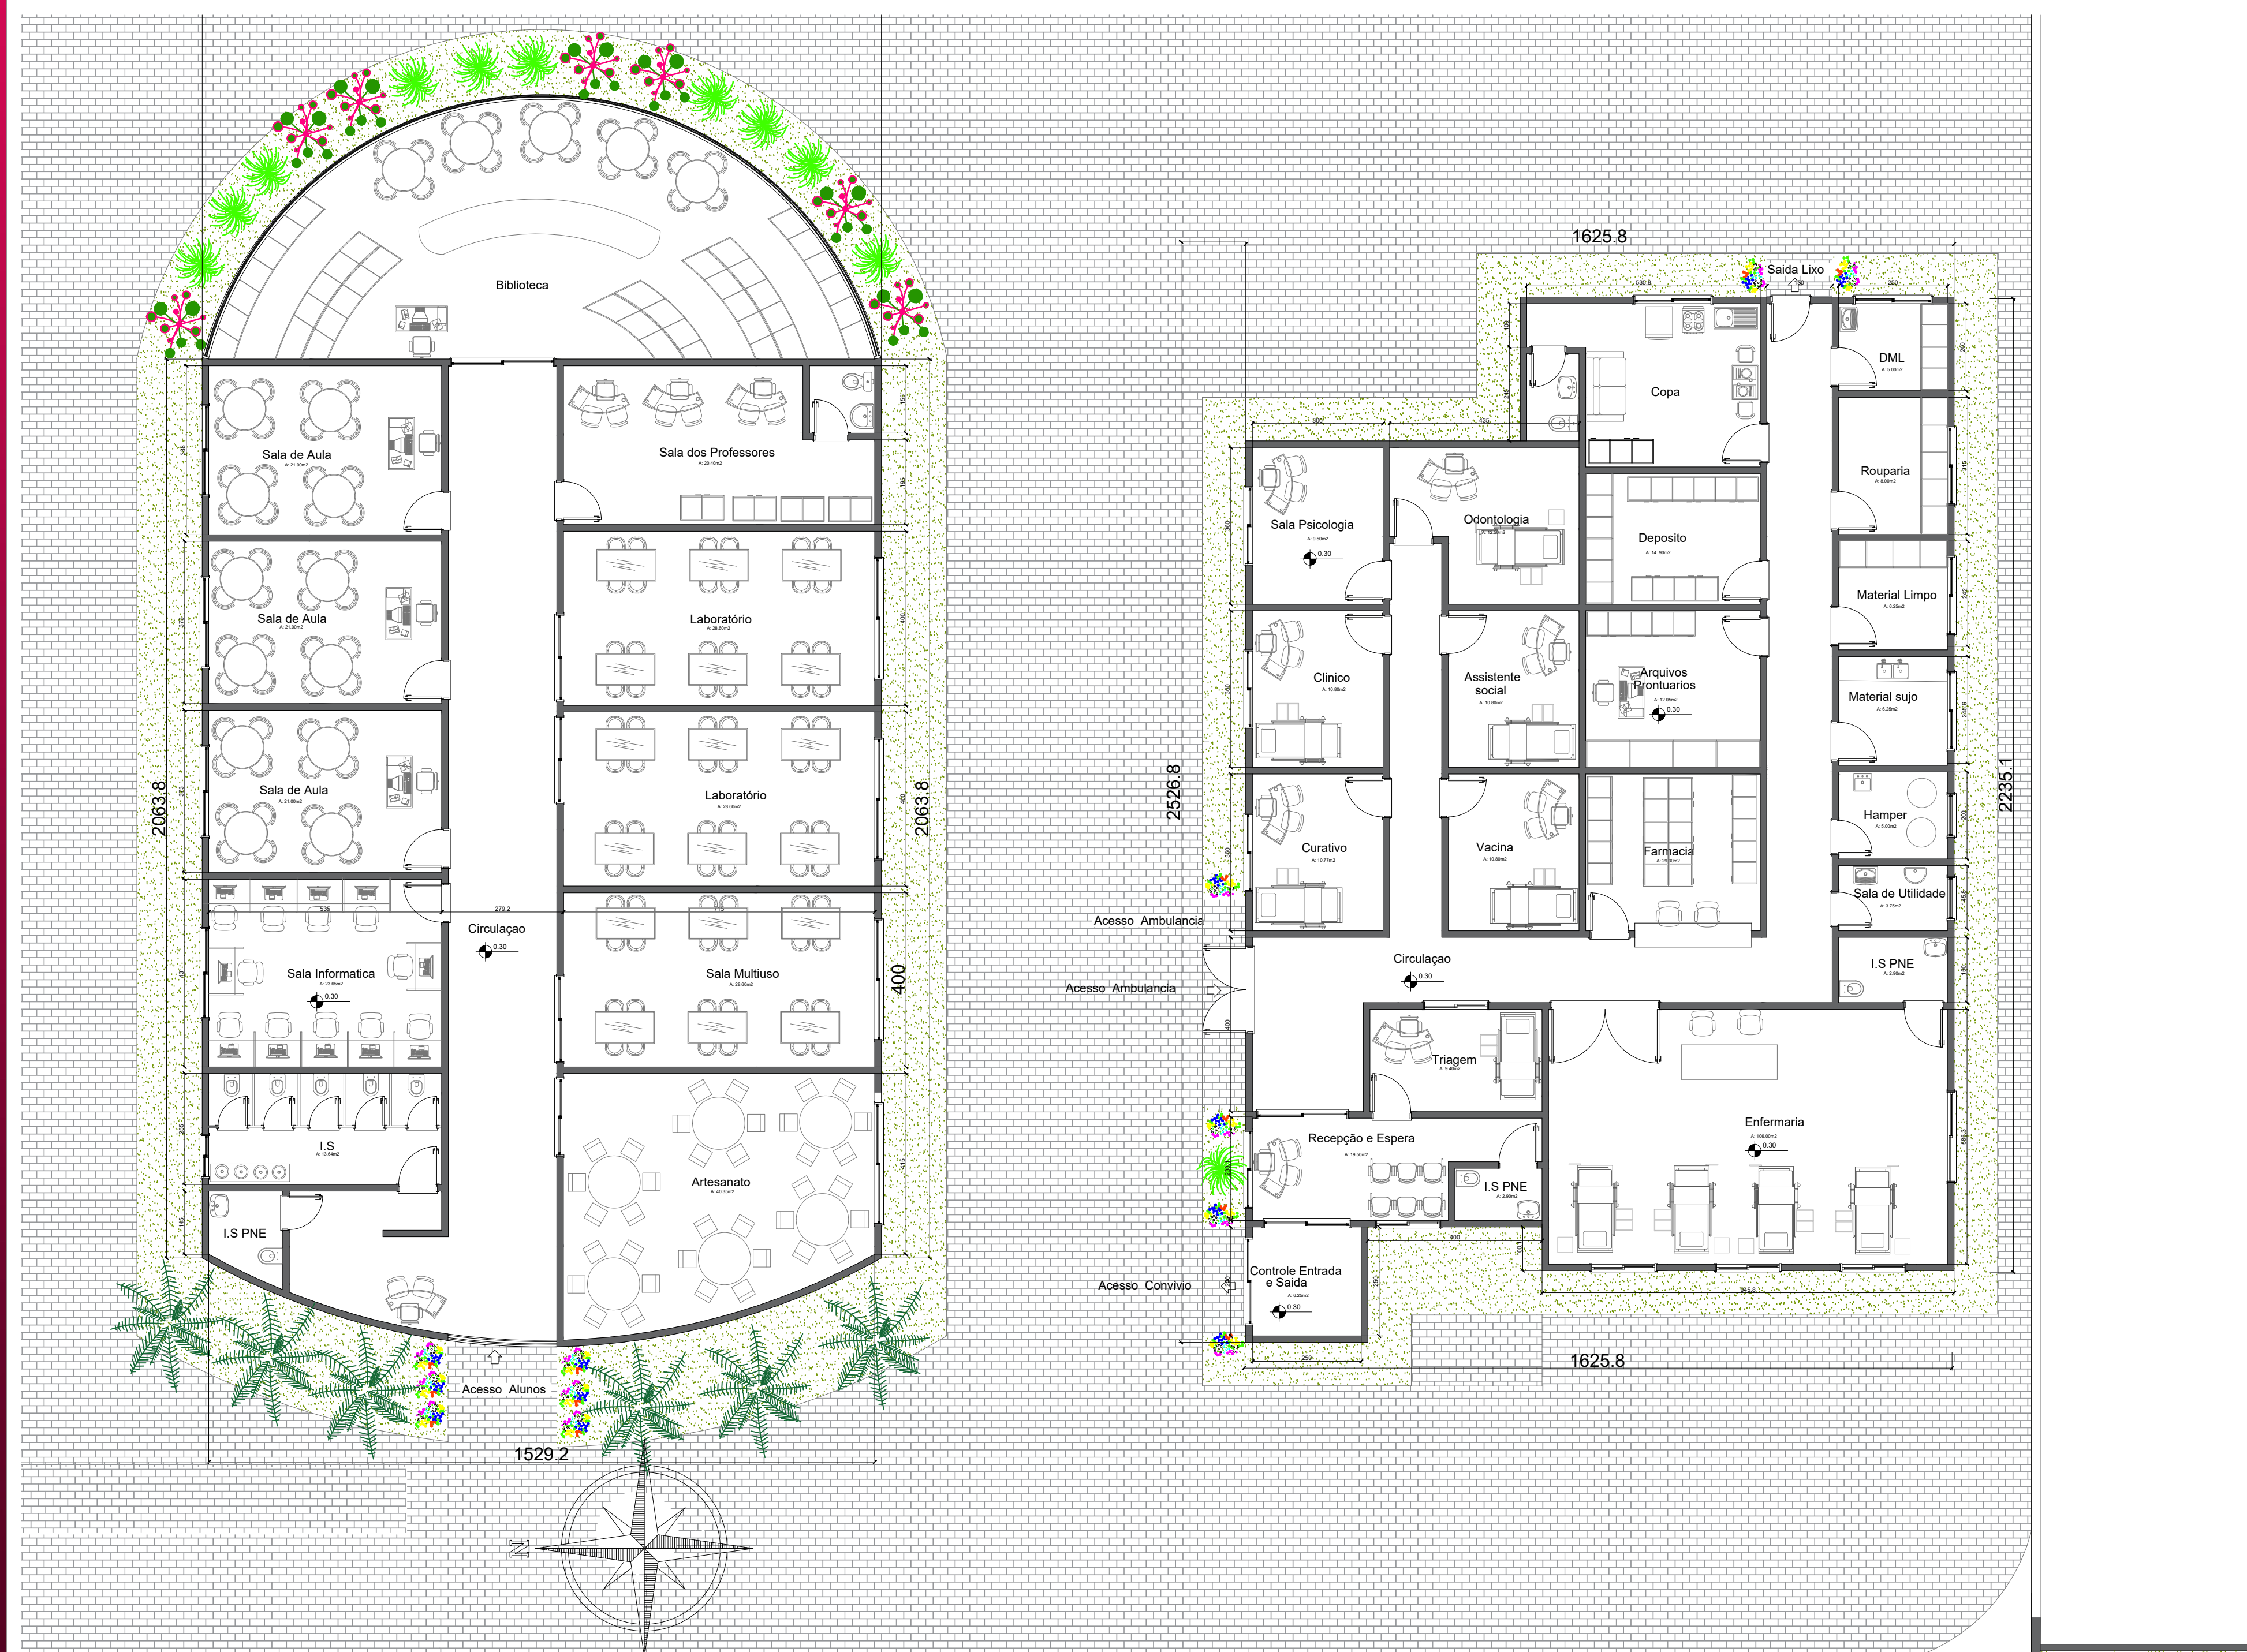


PLANTA BAIXA - ESPAÇO DO SABER
ESCALA 1:100

PLANTA BAIXA - ESPAÇO SAÚDE
ESCALA 1:100

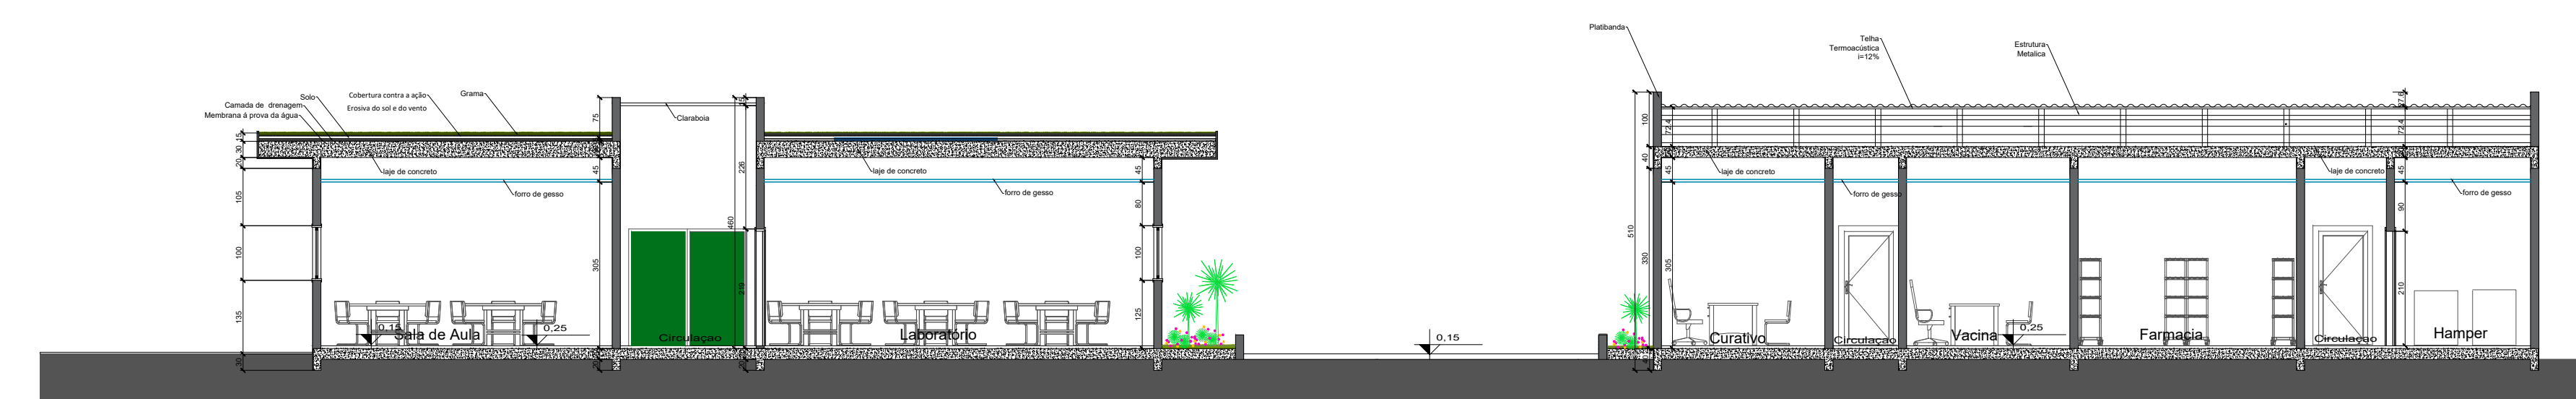


CORTE CC - ESPAÇO DO SABER
ESCALA 1:100

CORTE CC - ESPAÇO SAÚDE
ESCALA 1:100

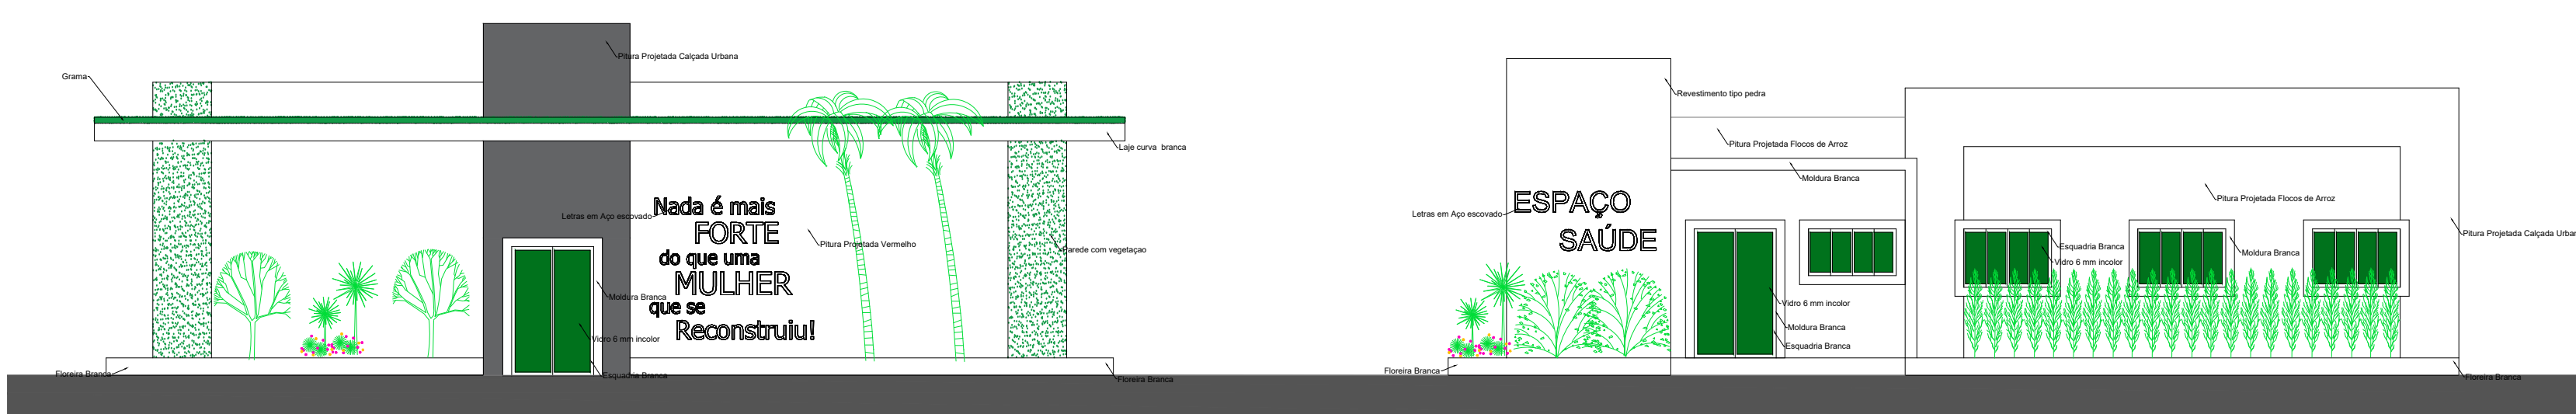


FACHADA - ESPAÇO DO SABER
ESCALA 1:100

FACHADA ESPAÇO SAÚDE
ESCALA 1:100

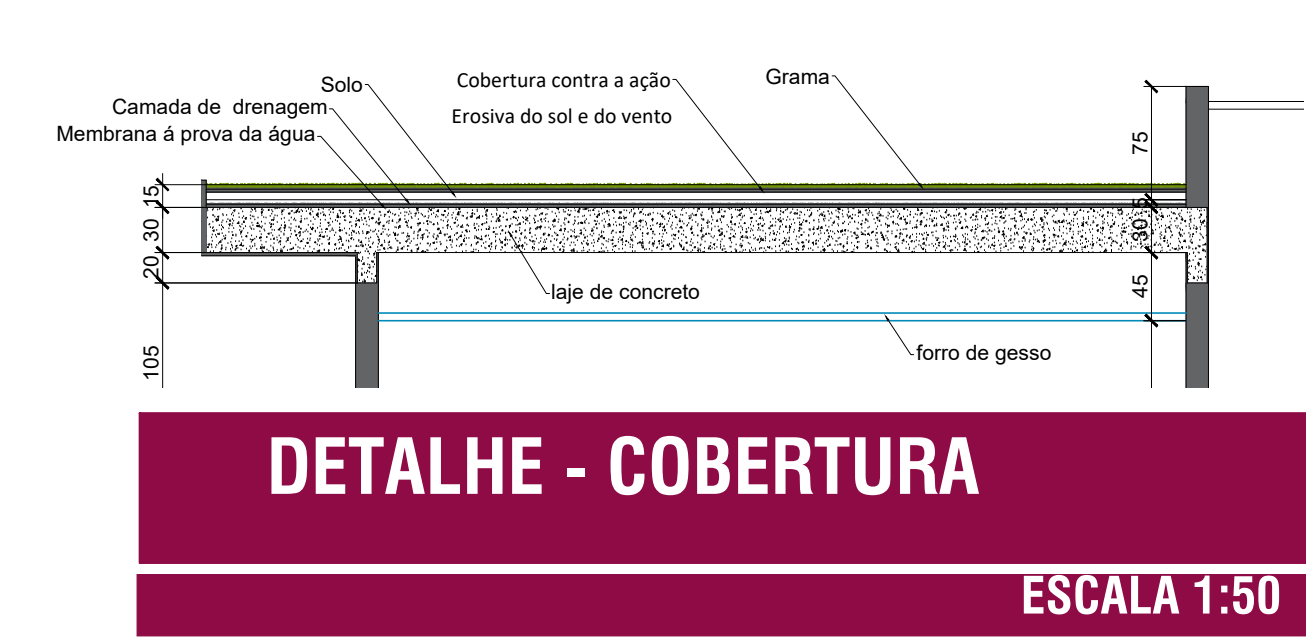

DETALHE - COBERTURA
ESCALA 1:50

Setorização
 Espaço do saber- 390 m²
 Espaço Saúde - 342 m²

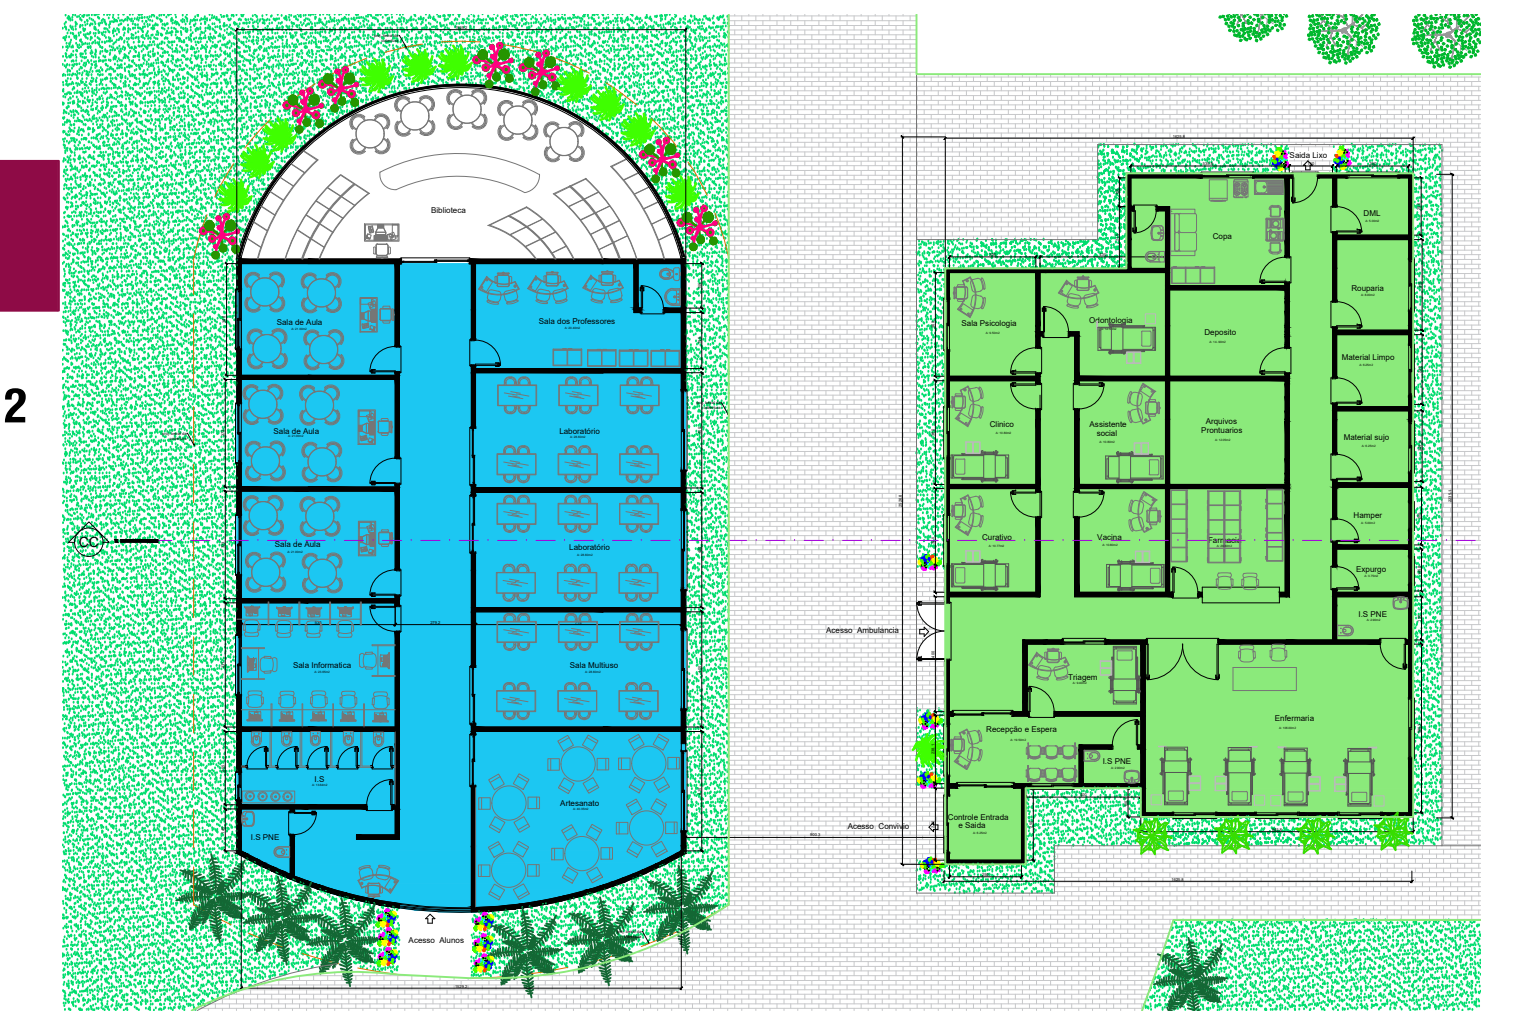

VOLUMETRIA - FACHADA ESPAÇO DO SABER



VOLUMETRIA - FACHADA ESPAÇO SAÚDE