

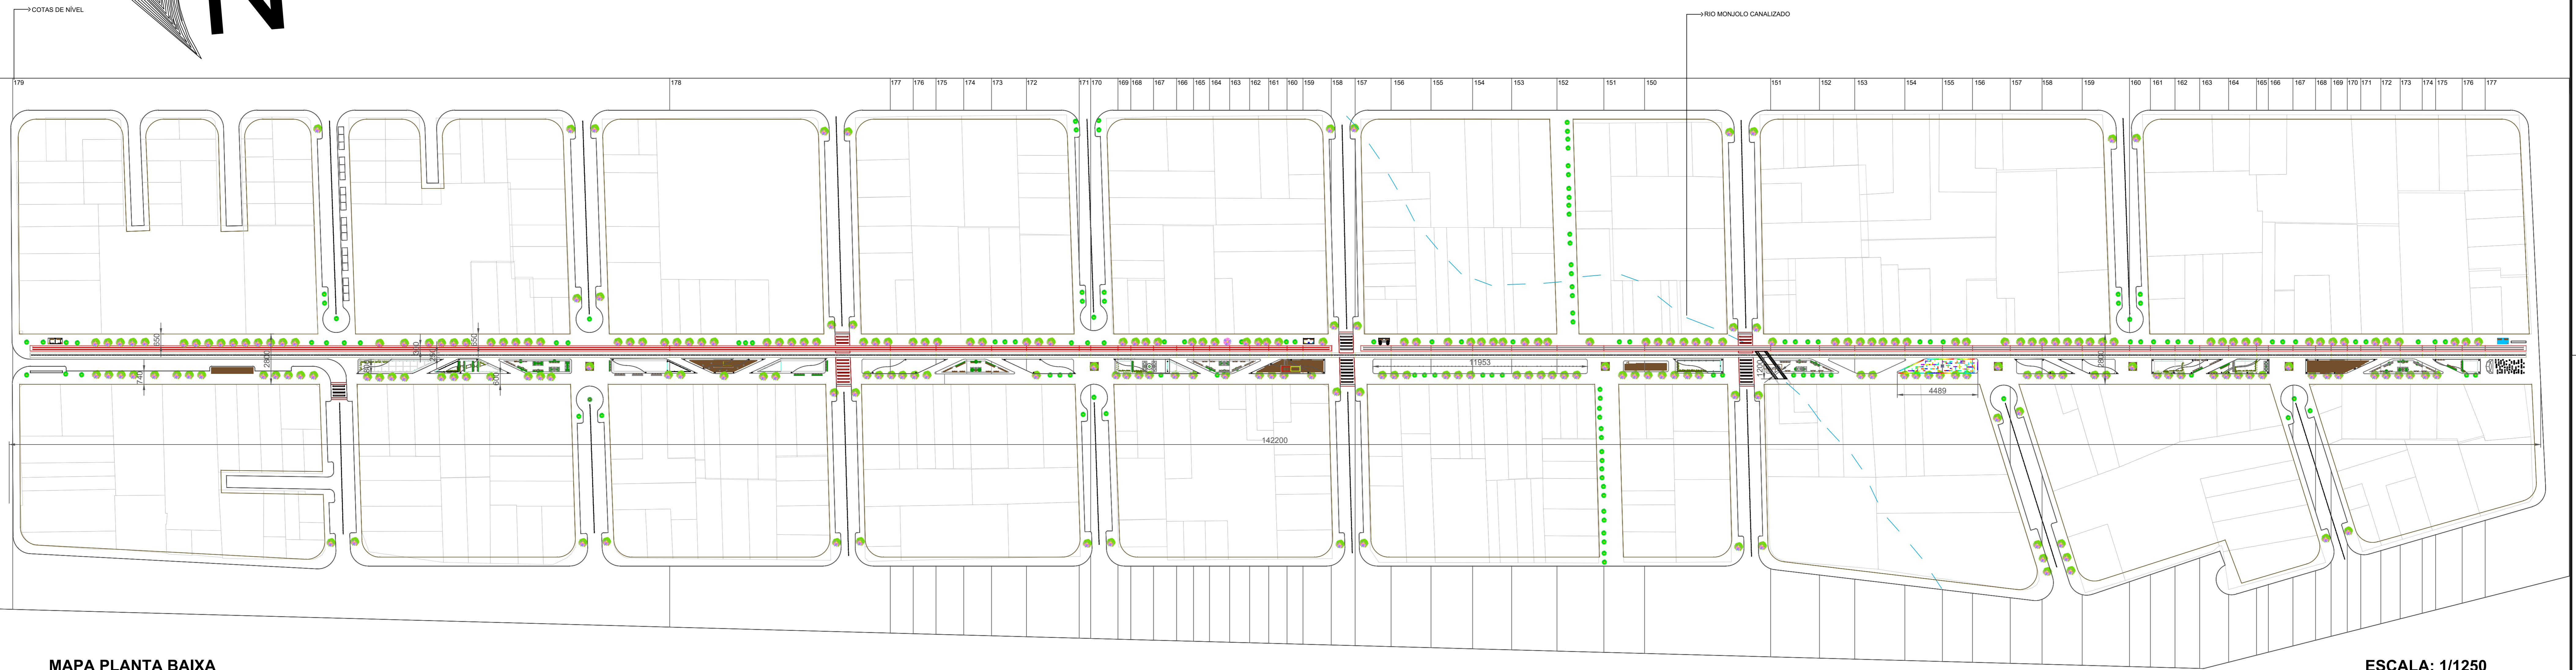


# REVITALIZAÇÃO AVENIDA BRASIL

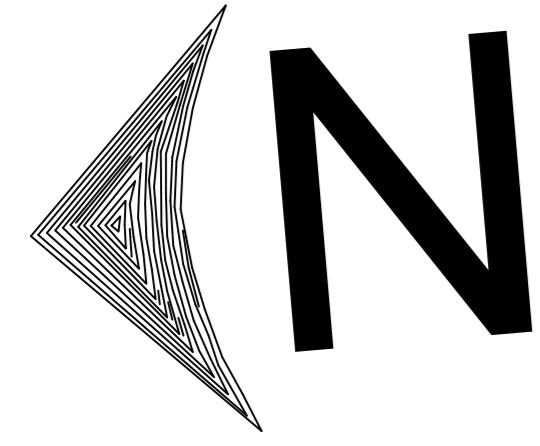


MAPA PLANTA BAIXA

ESCALA: 1/1250

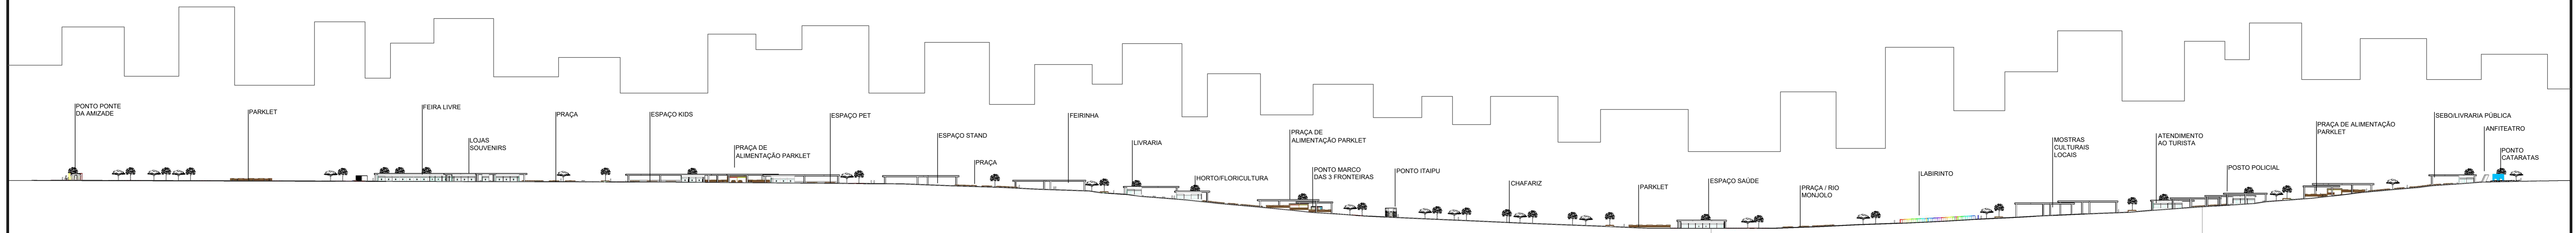


CORTE

ESCALA: 1/1250

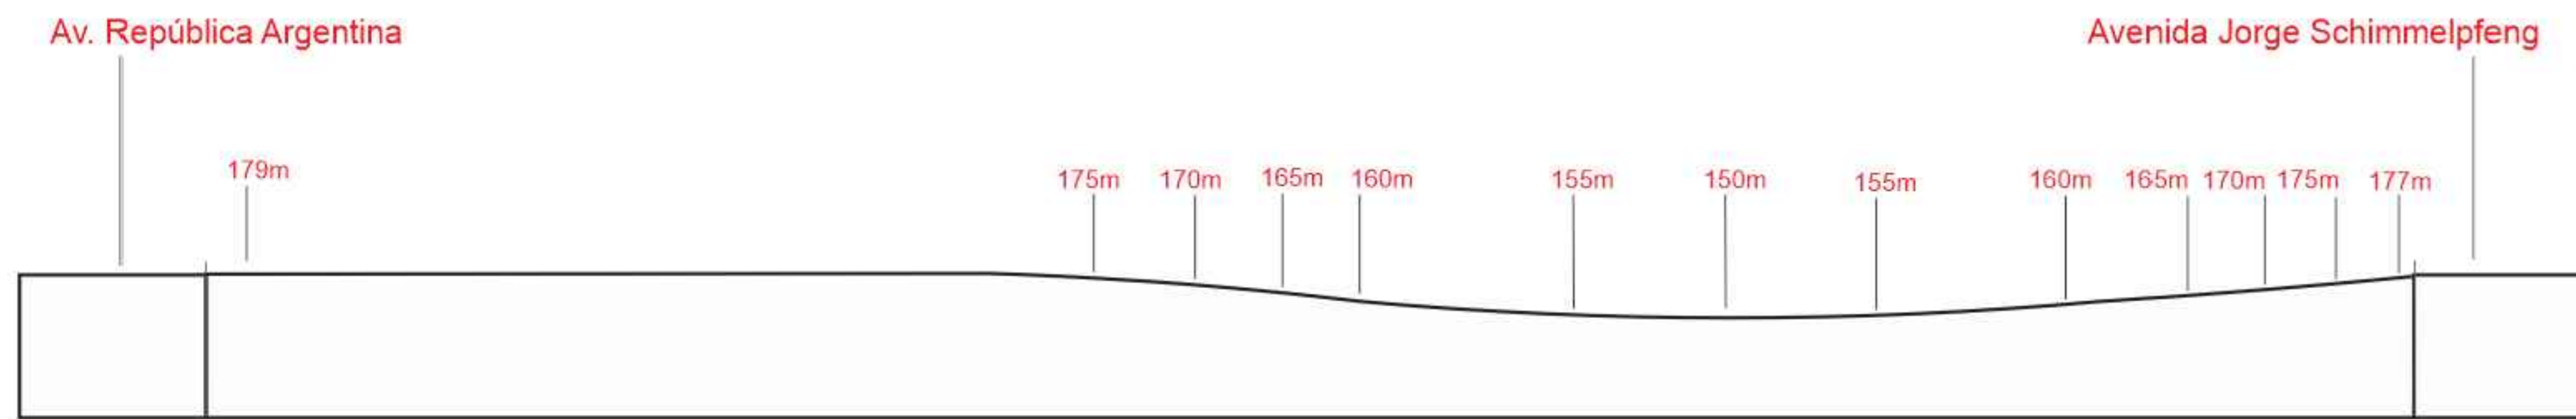

DESNÍVEL DO TERRENO

SEM ESCALA

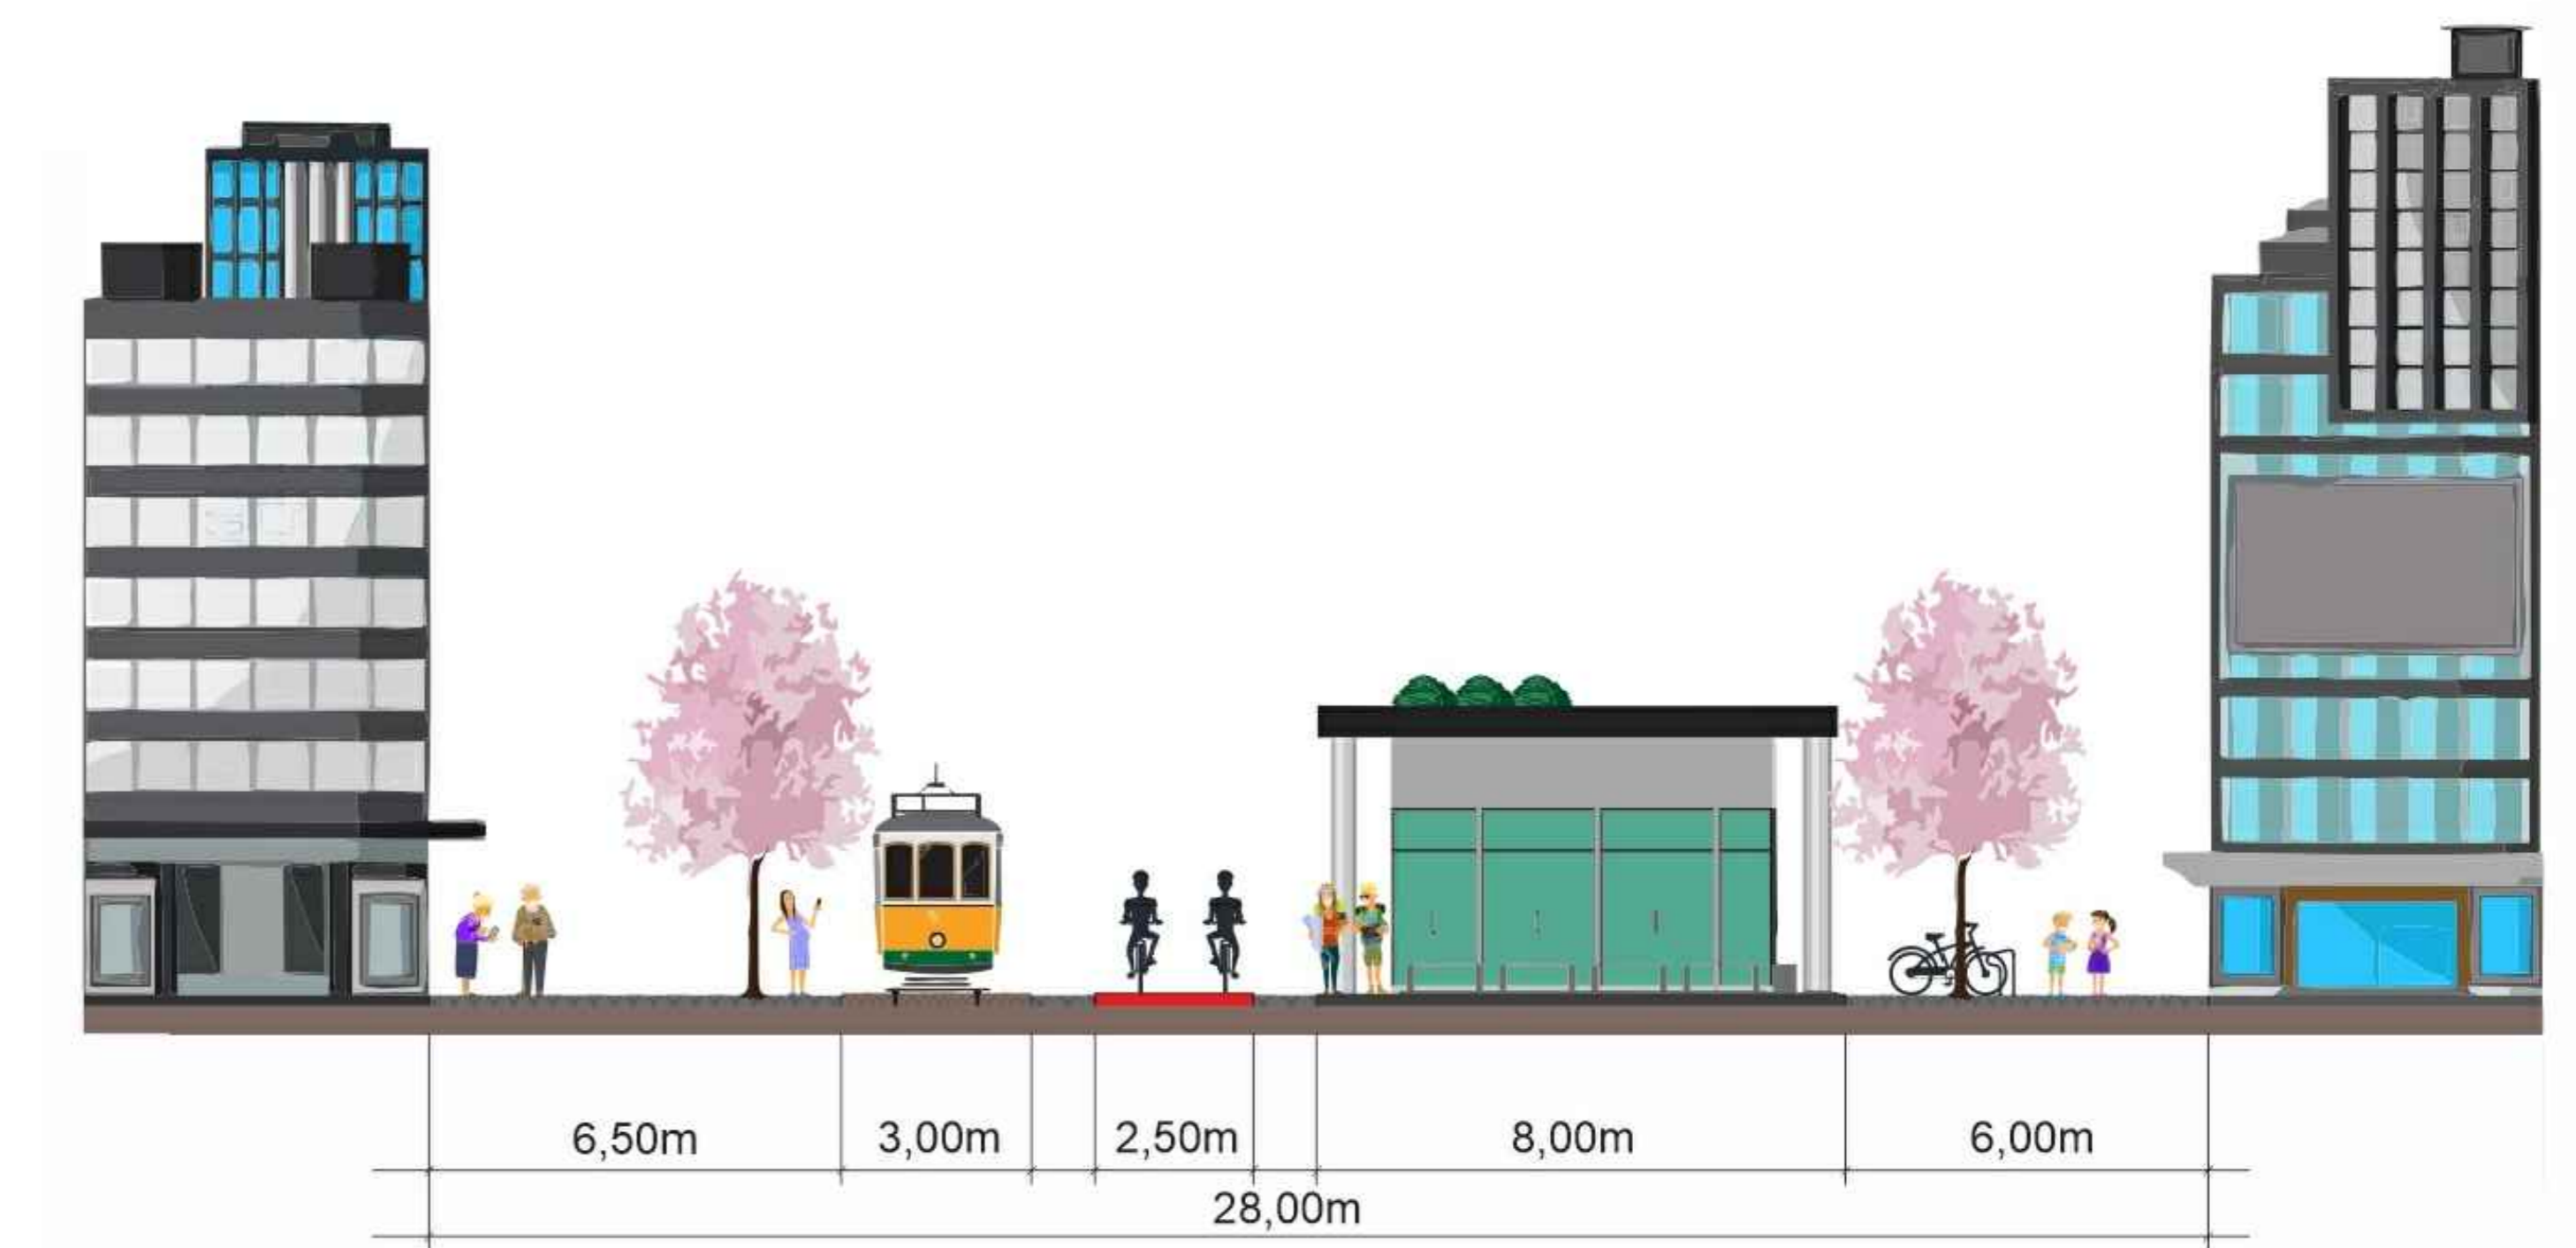

CORTE TRANSVERSAL

SEM ESCALA