

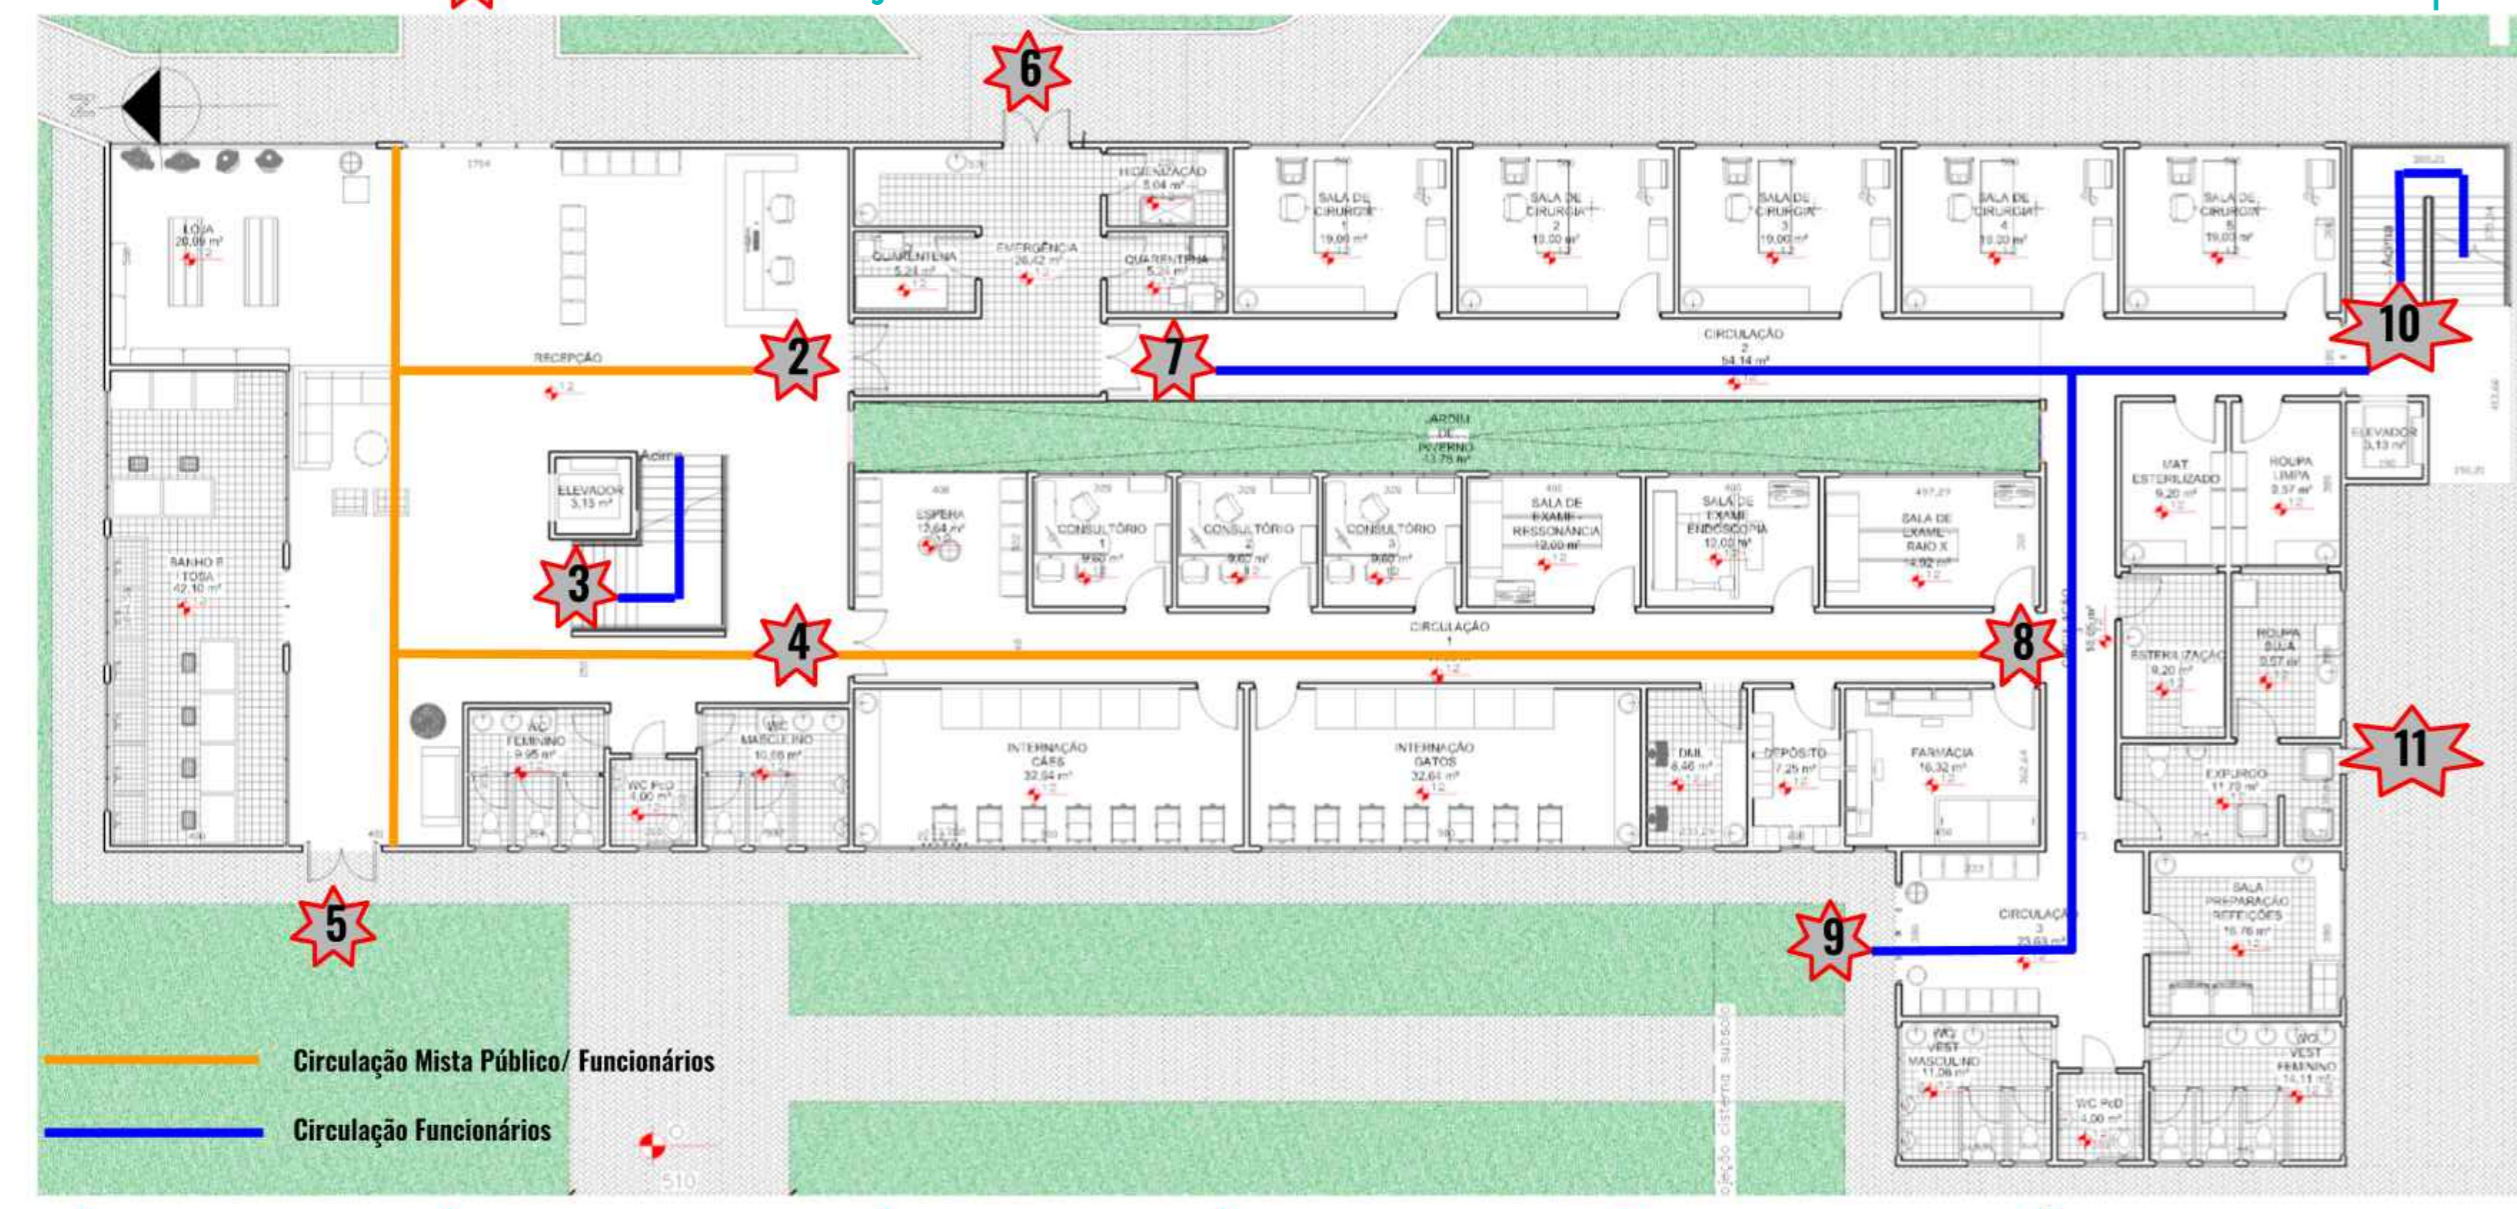


Circulação/ Acessos Planta Baixa 1º Pav. Hospital

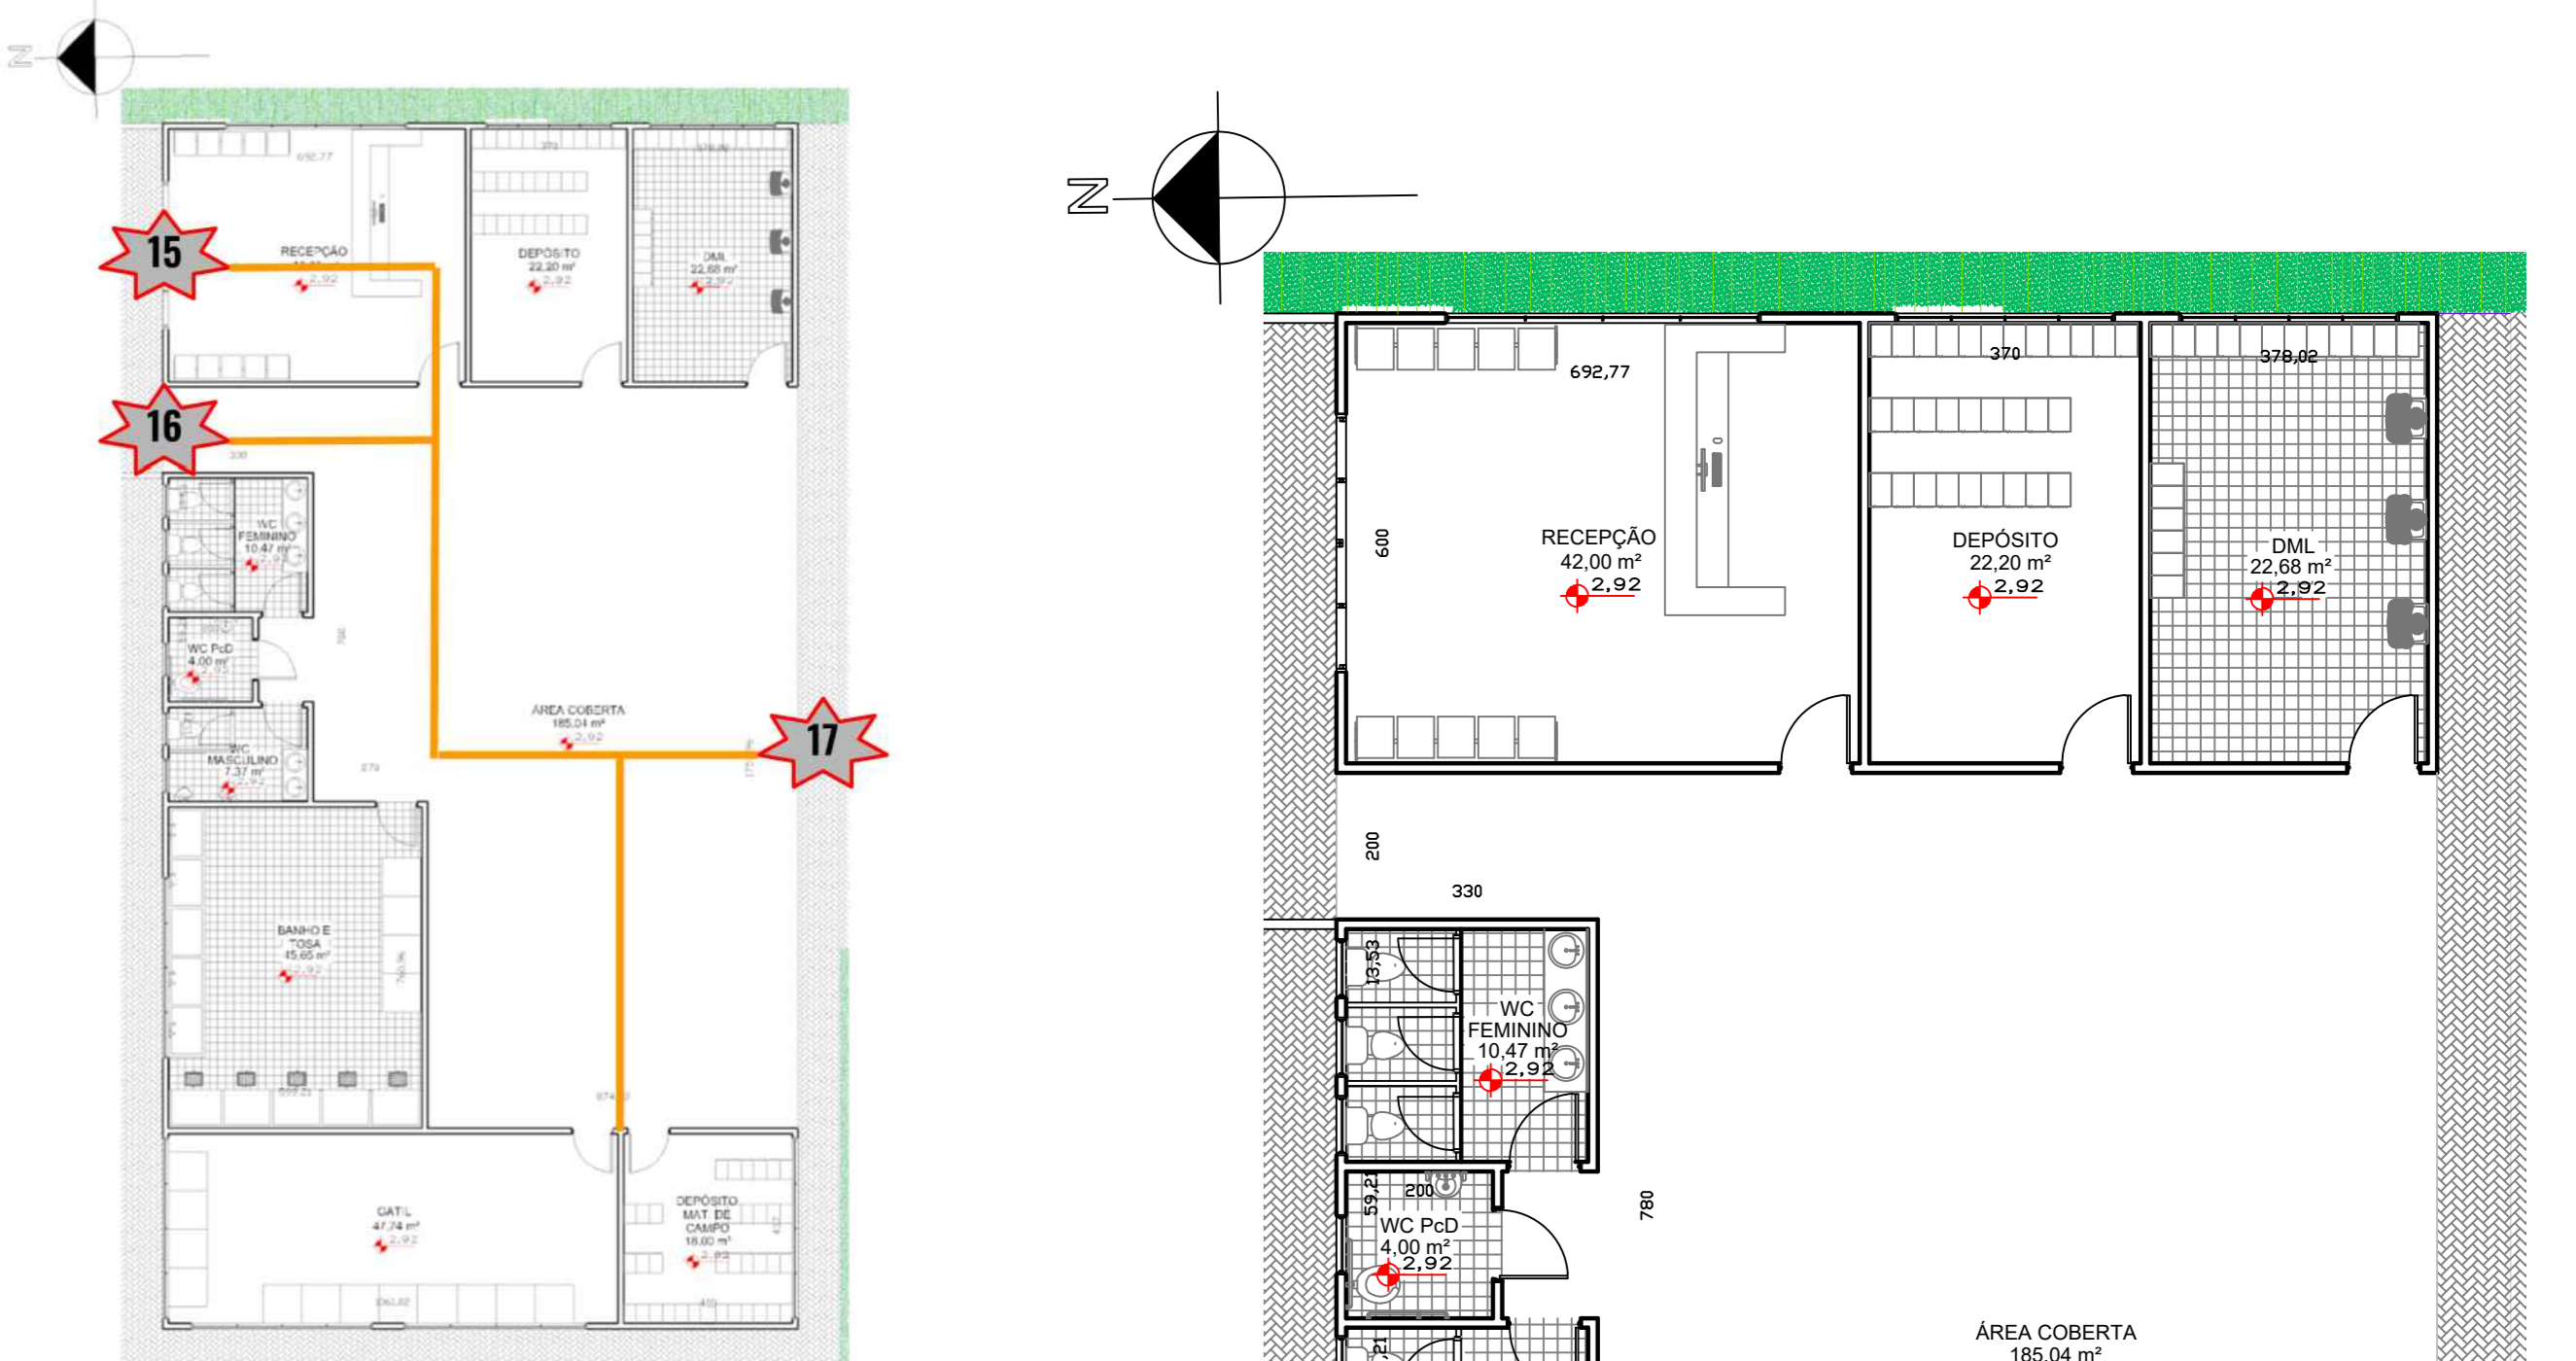


Circulação/ Acessos Abrigo

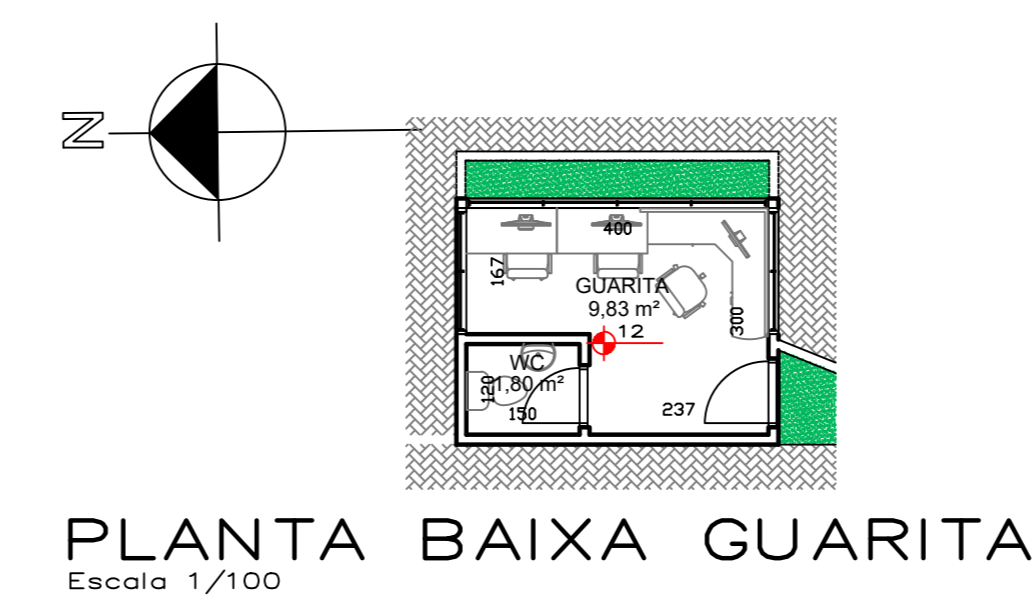


PLANTA BAIXA GUARITA
Escala 1/100

PLANTA BAIXA ABRIGO


- 15 Acesso Recepção Abrigo
 - 16 Acesso Abrigo; Banho e Tosa; Gatis
 - 17 Acesso Canis Individuais e Coletivos; Espaços de Convívio
- Circulação Mista Pública/Funcionários

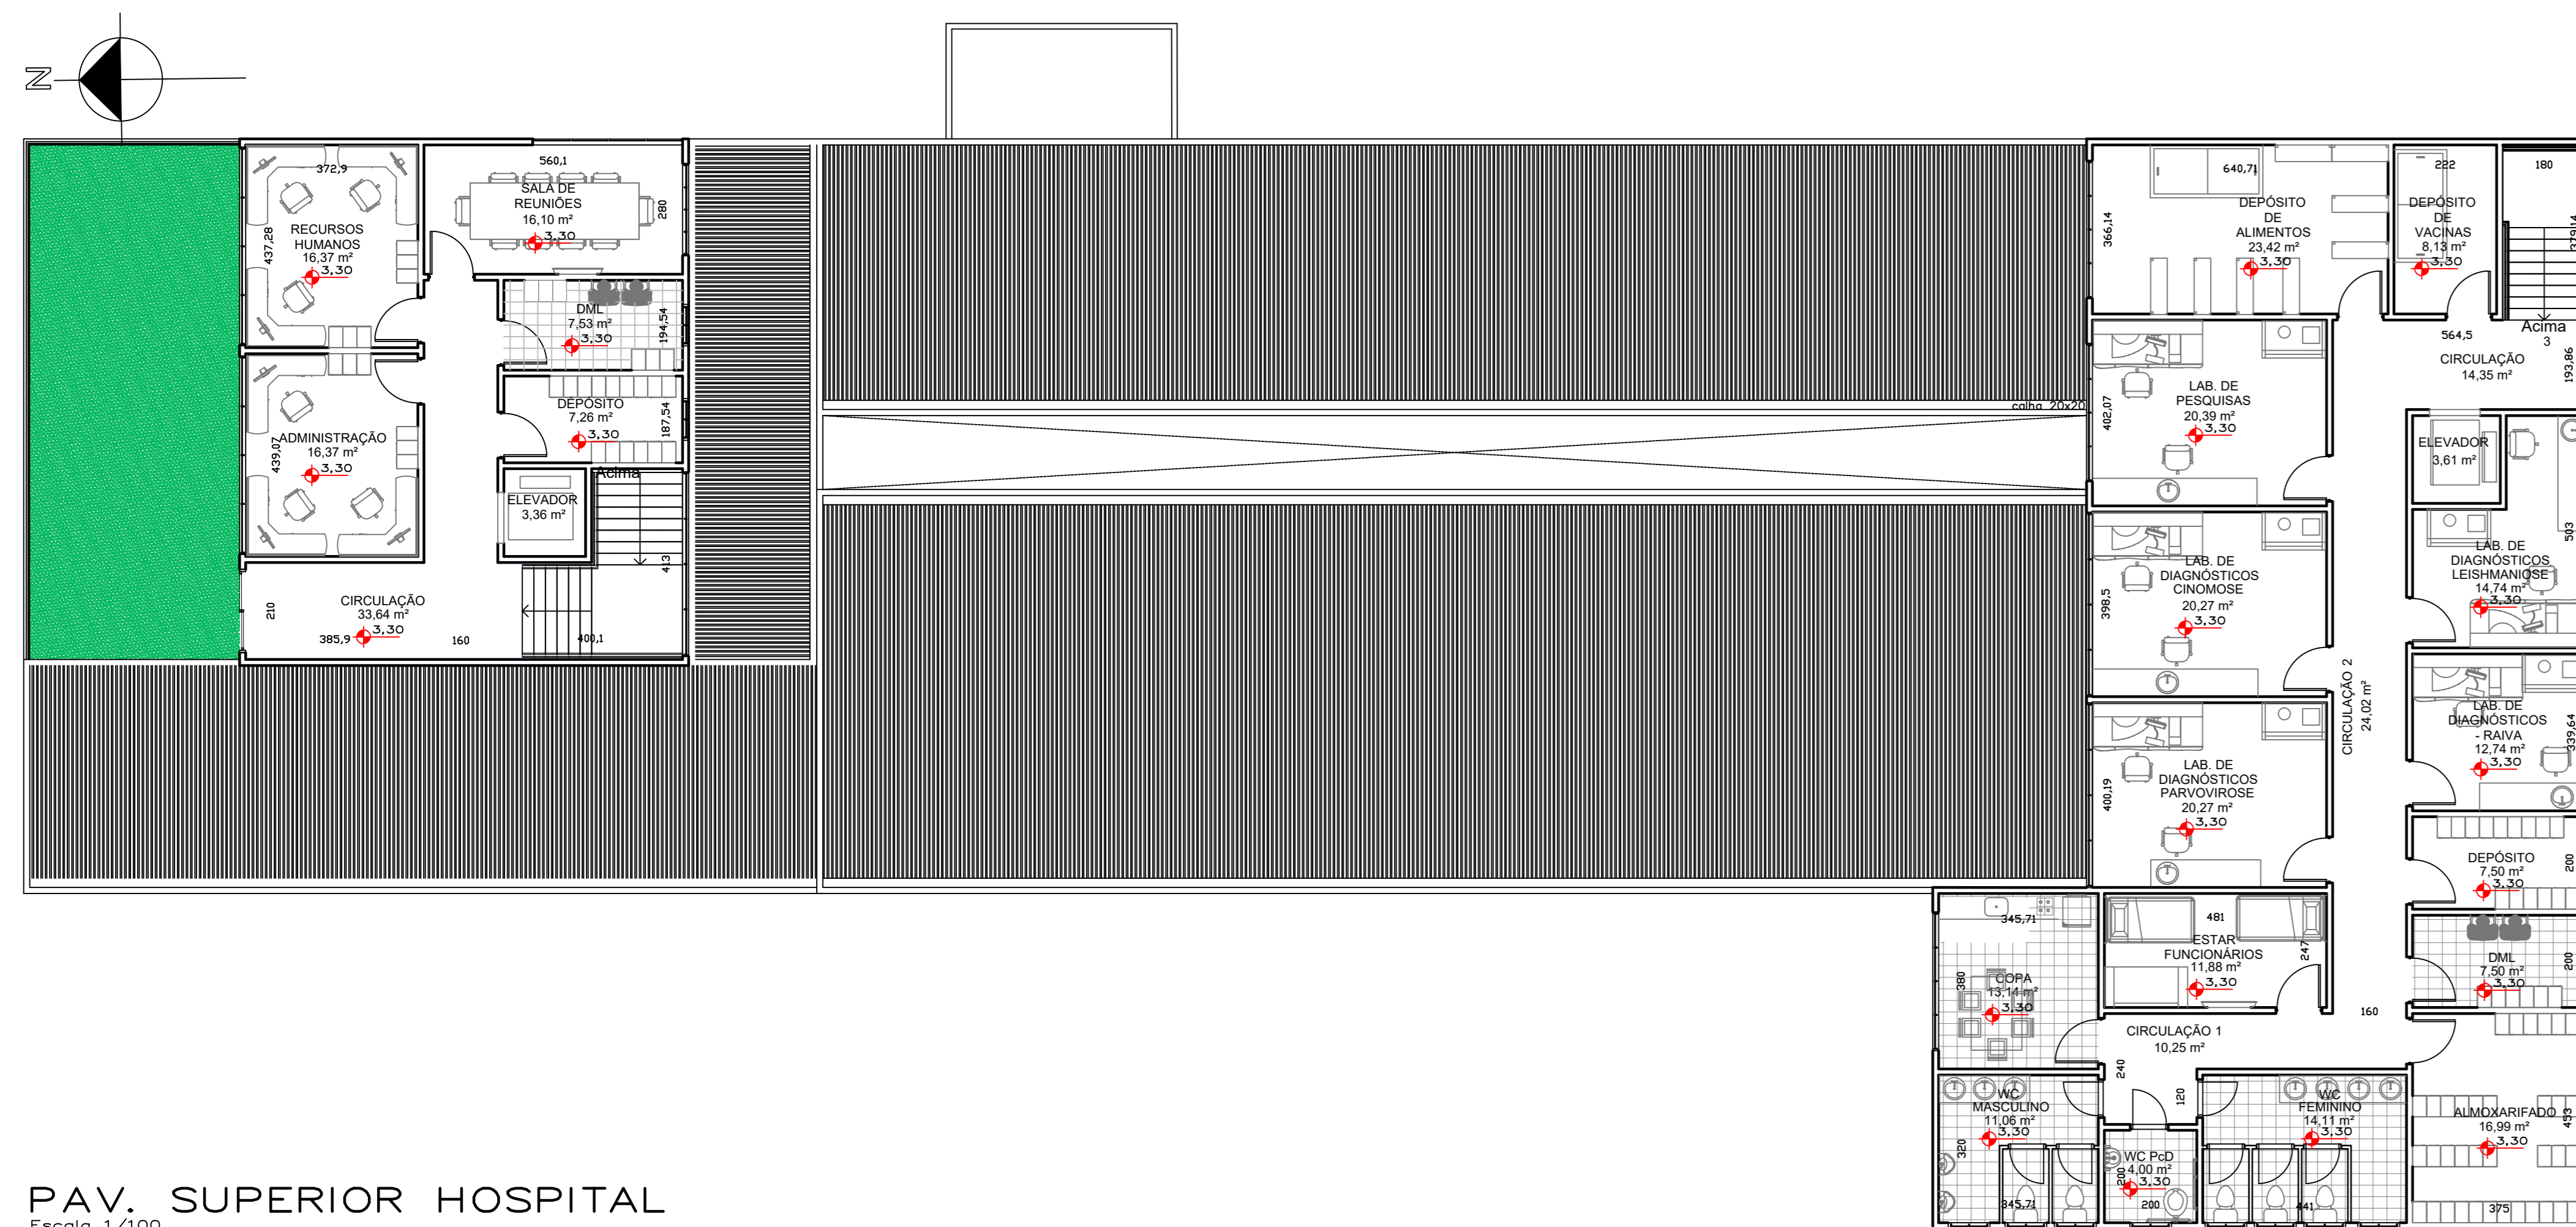

Circulação/ Acessos 2º Pav. Hospital

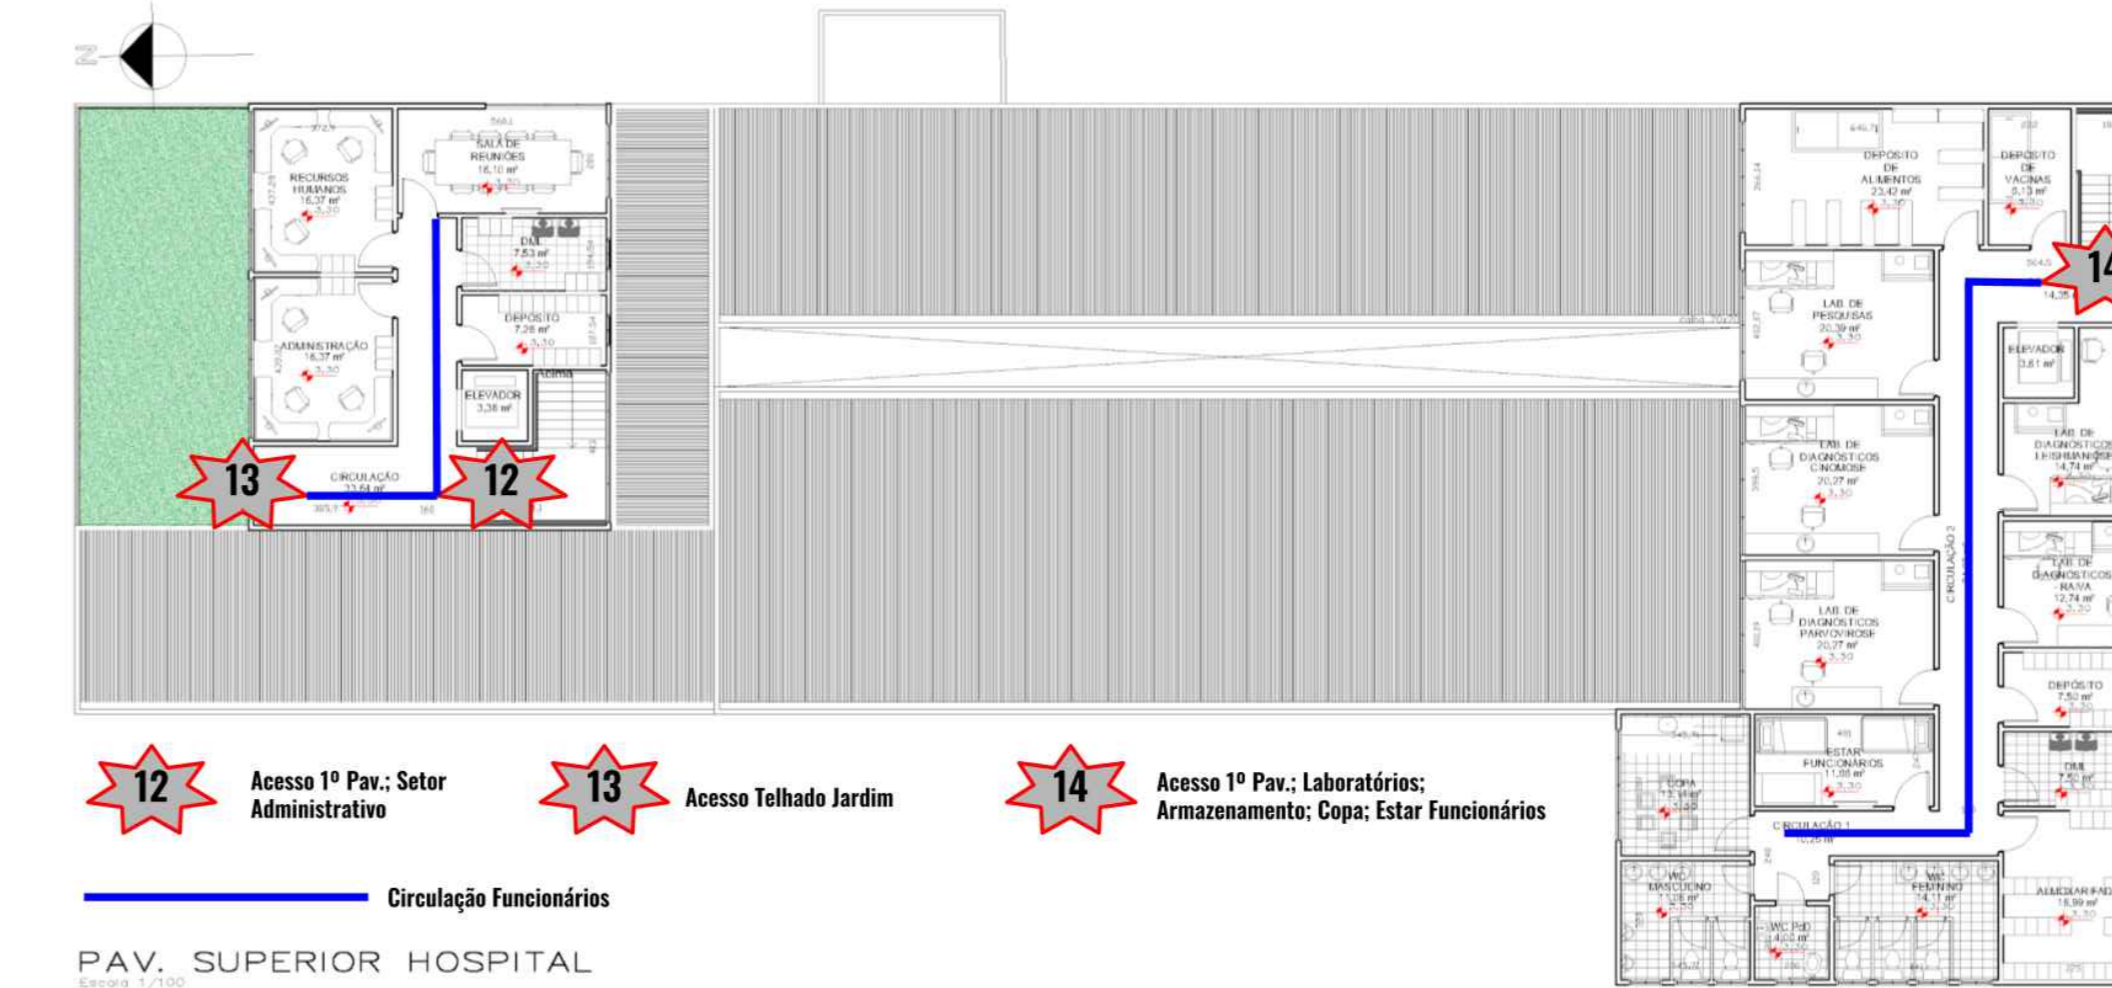

PAV. SUPERIOR HOSPITAL

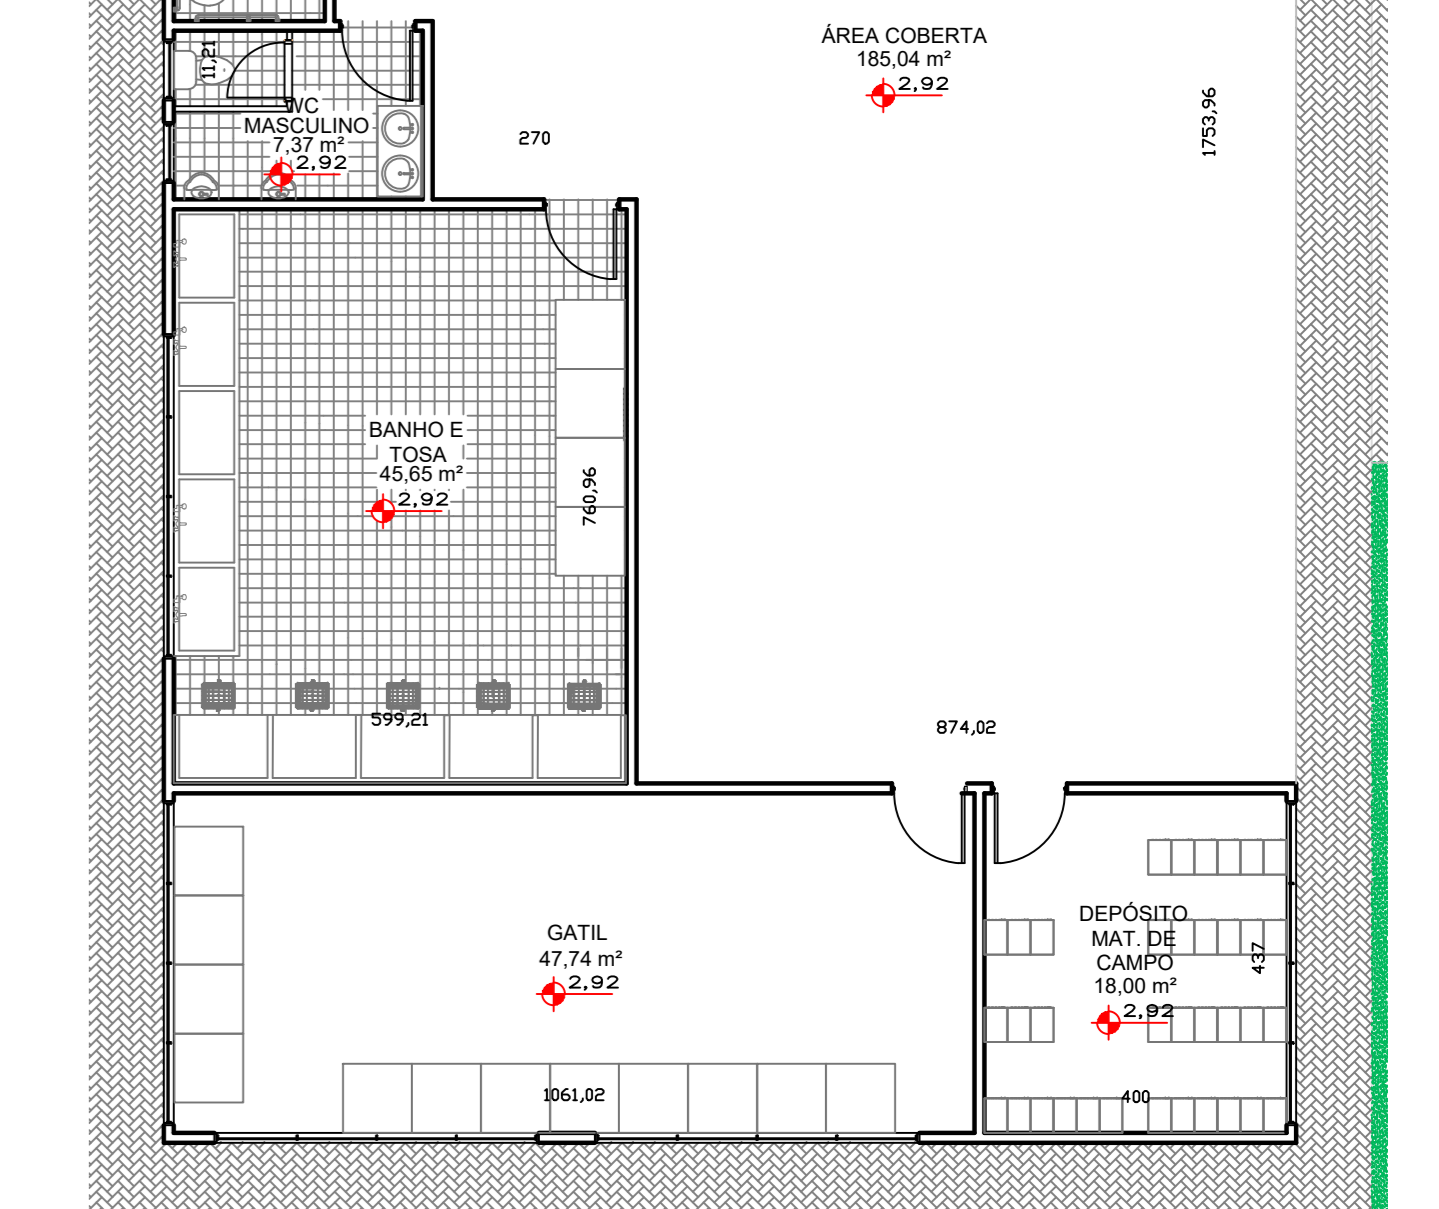

PLANTA BAIXA ABRIGO
Escala 1/100

PAV. SUPERIOR HOSPITAL
Escala 1/100

