




2 PLANTA BAIXA - ADM  
ESCALA 1:100

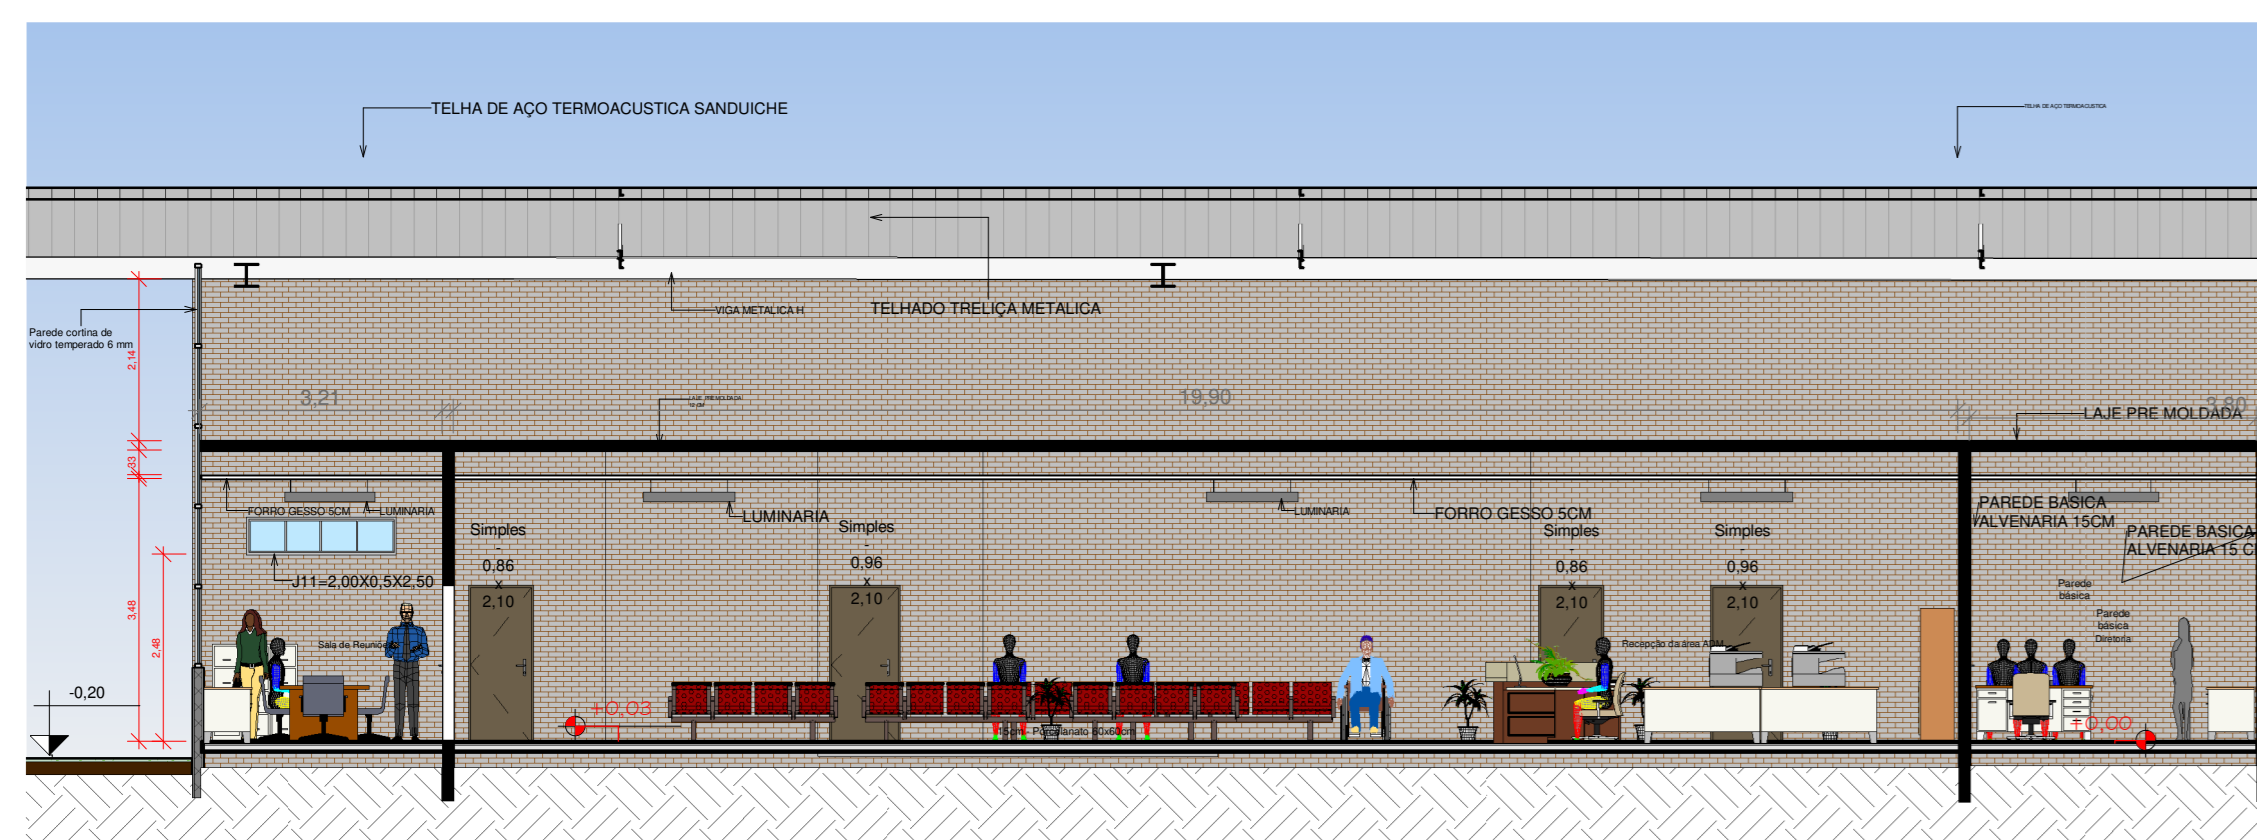


5 Corte A - Adm  
ESCALA 1:100

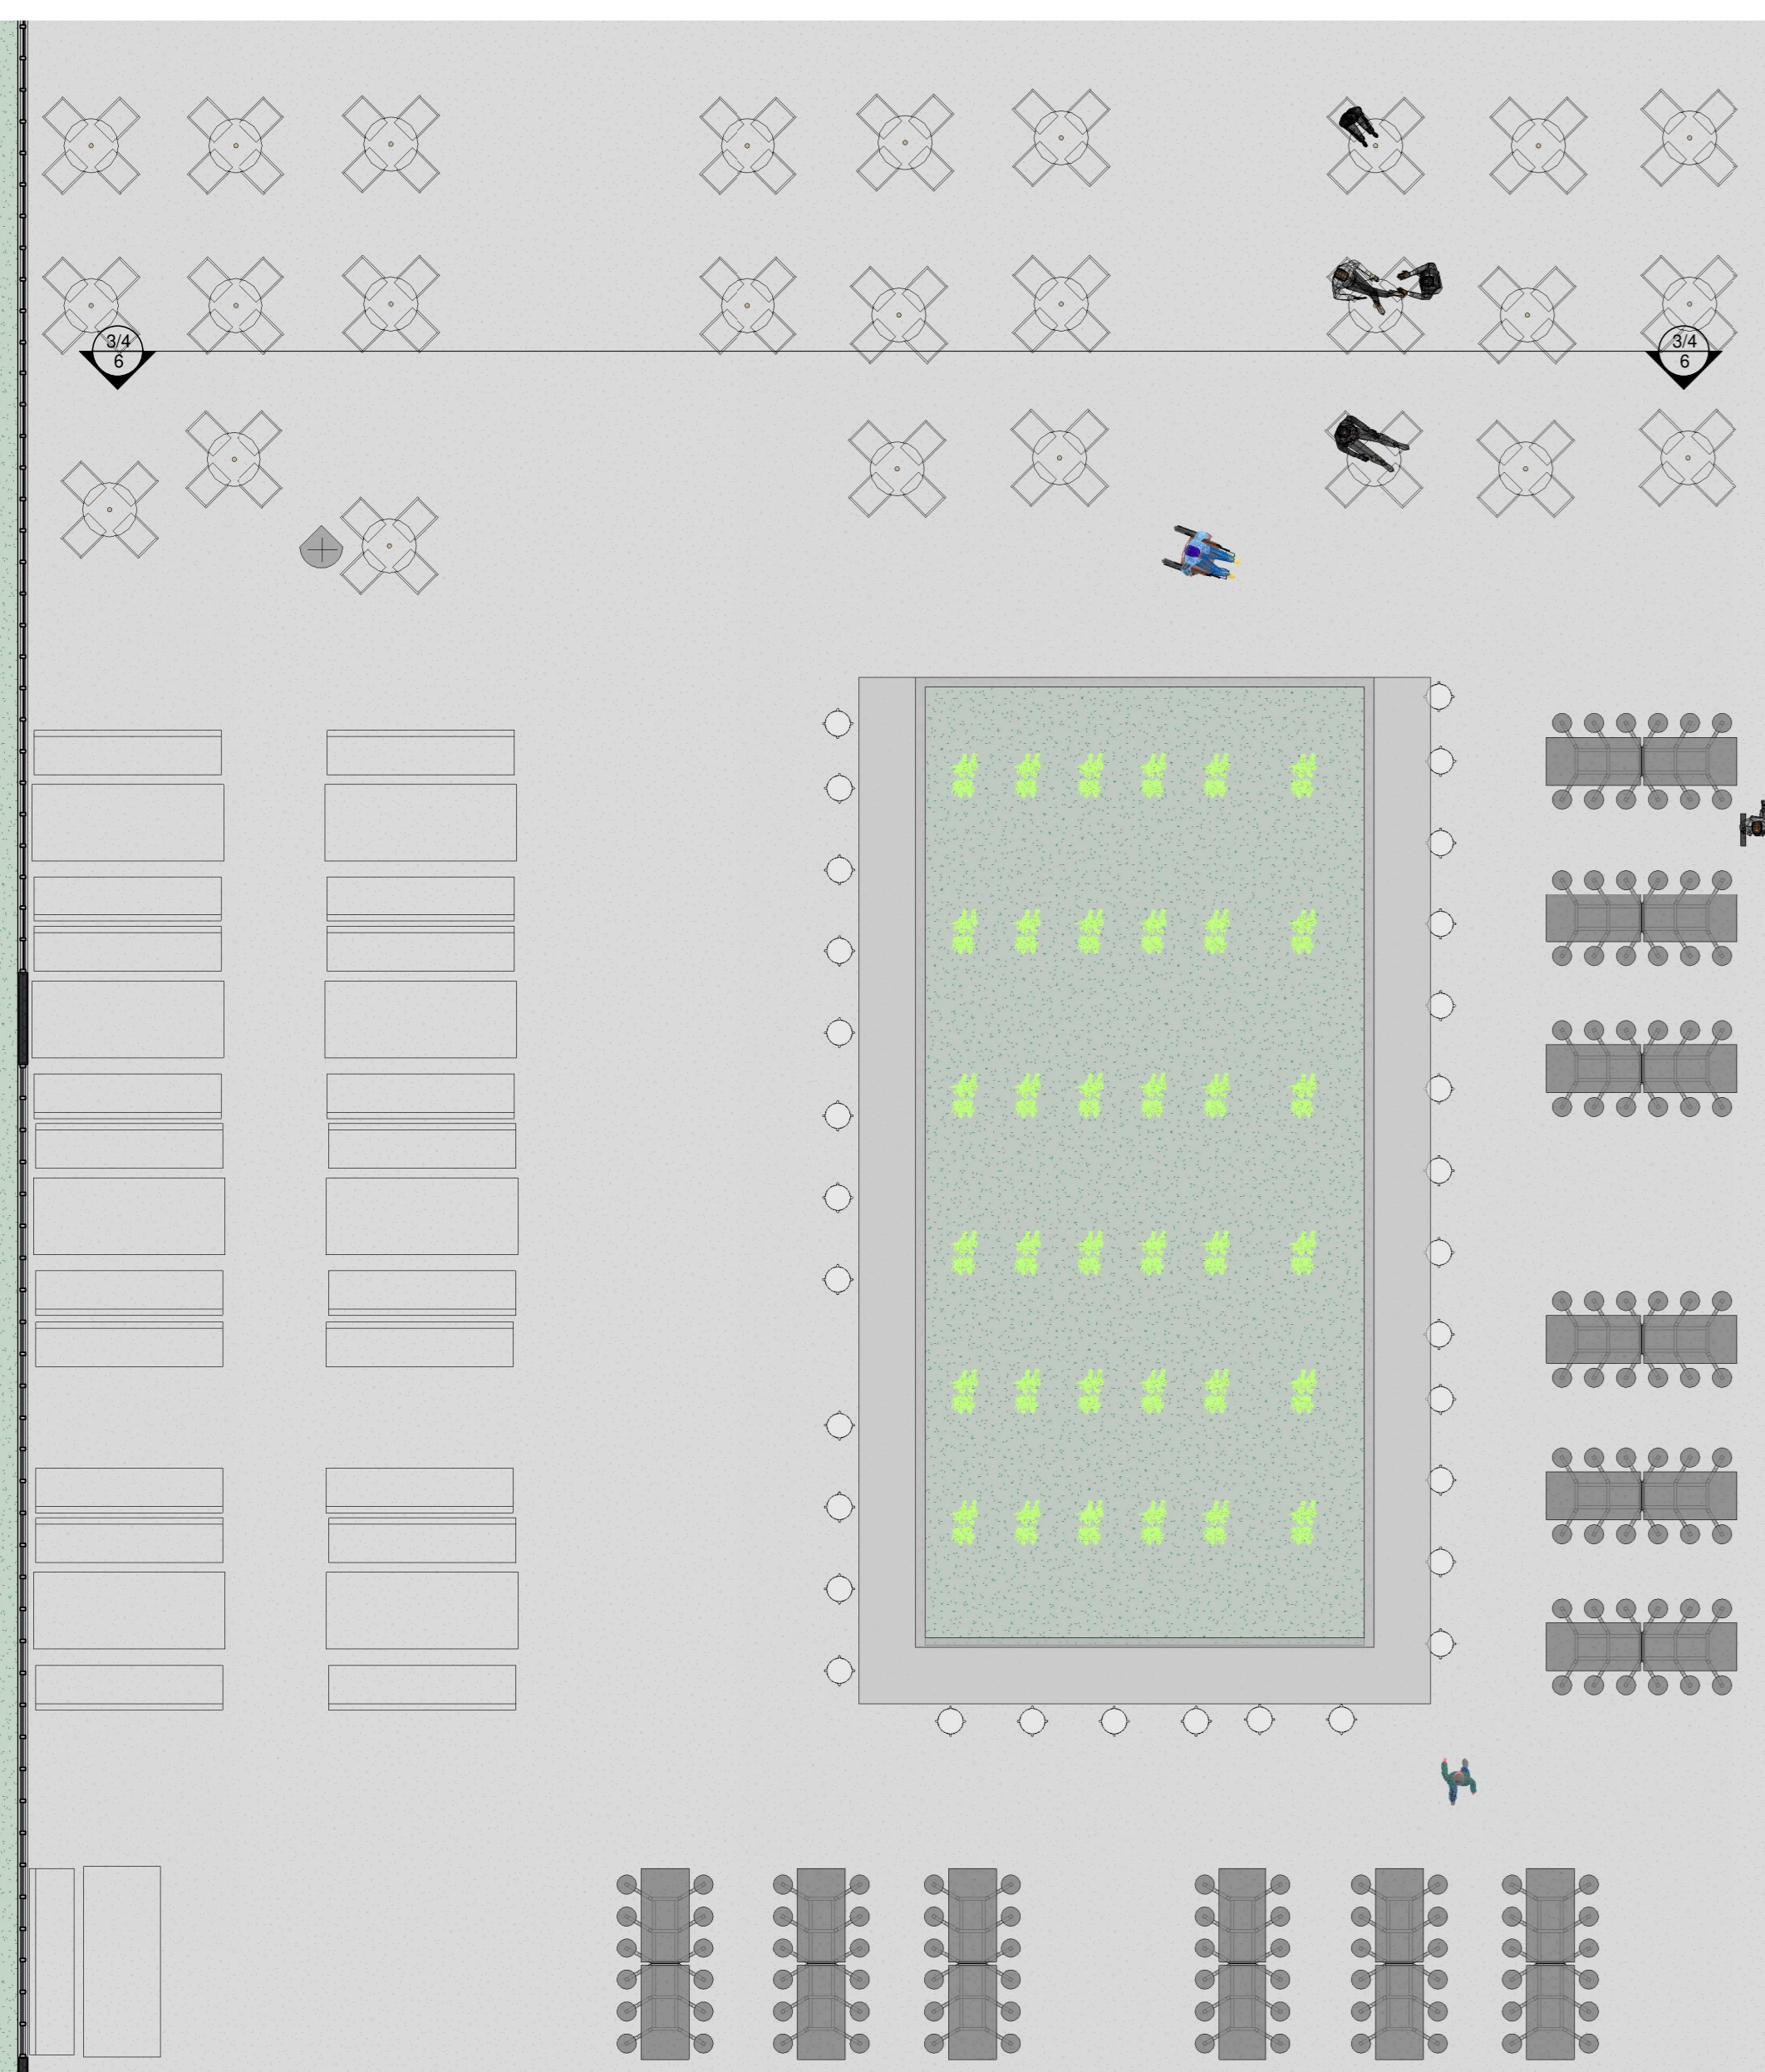


3 PLANTA BAIXA - Praça de Alimentação  
ESCALA 1:100

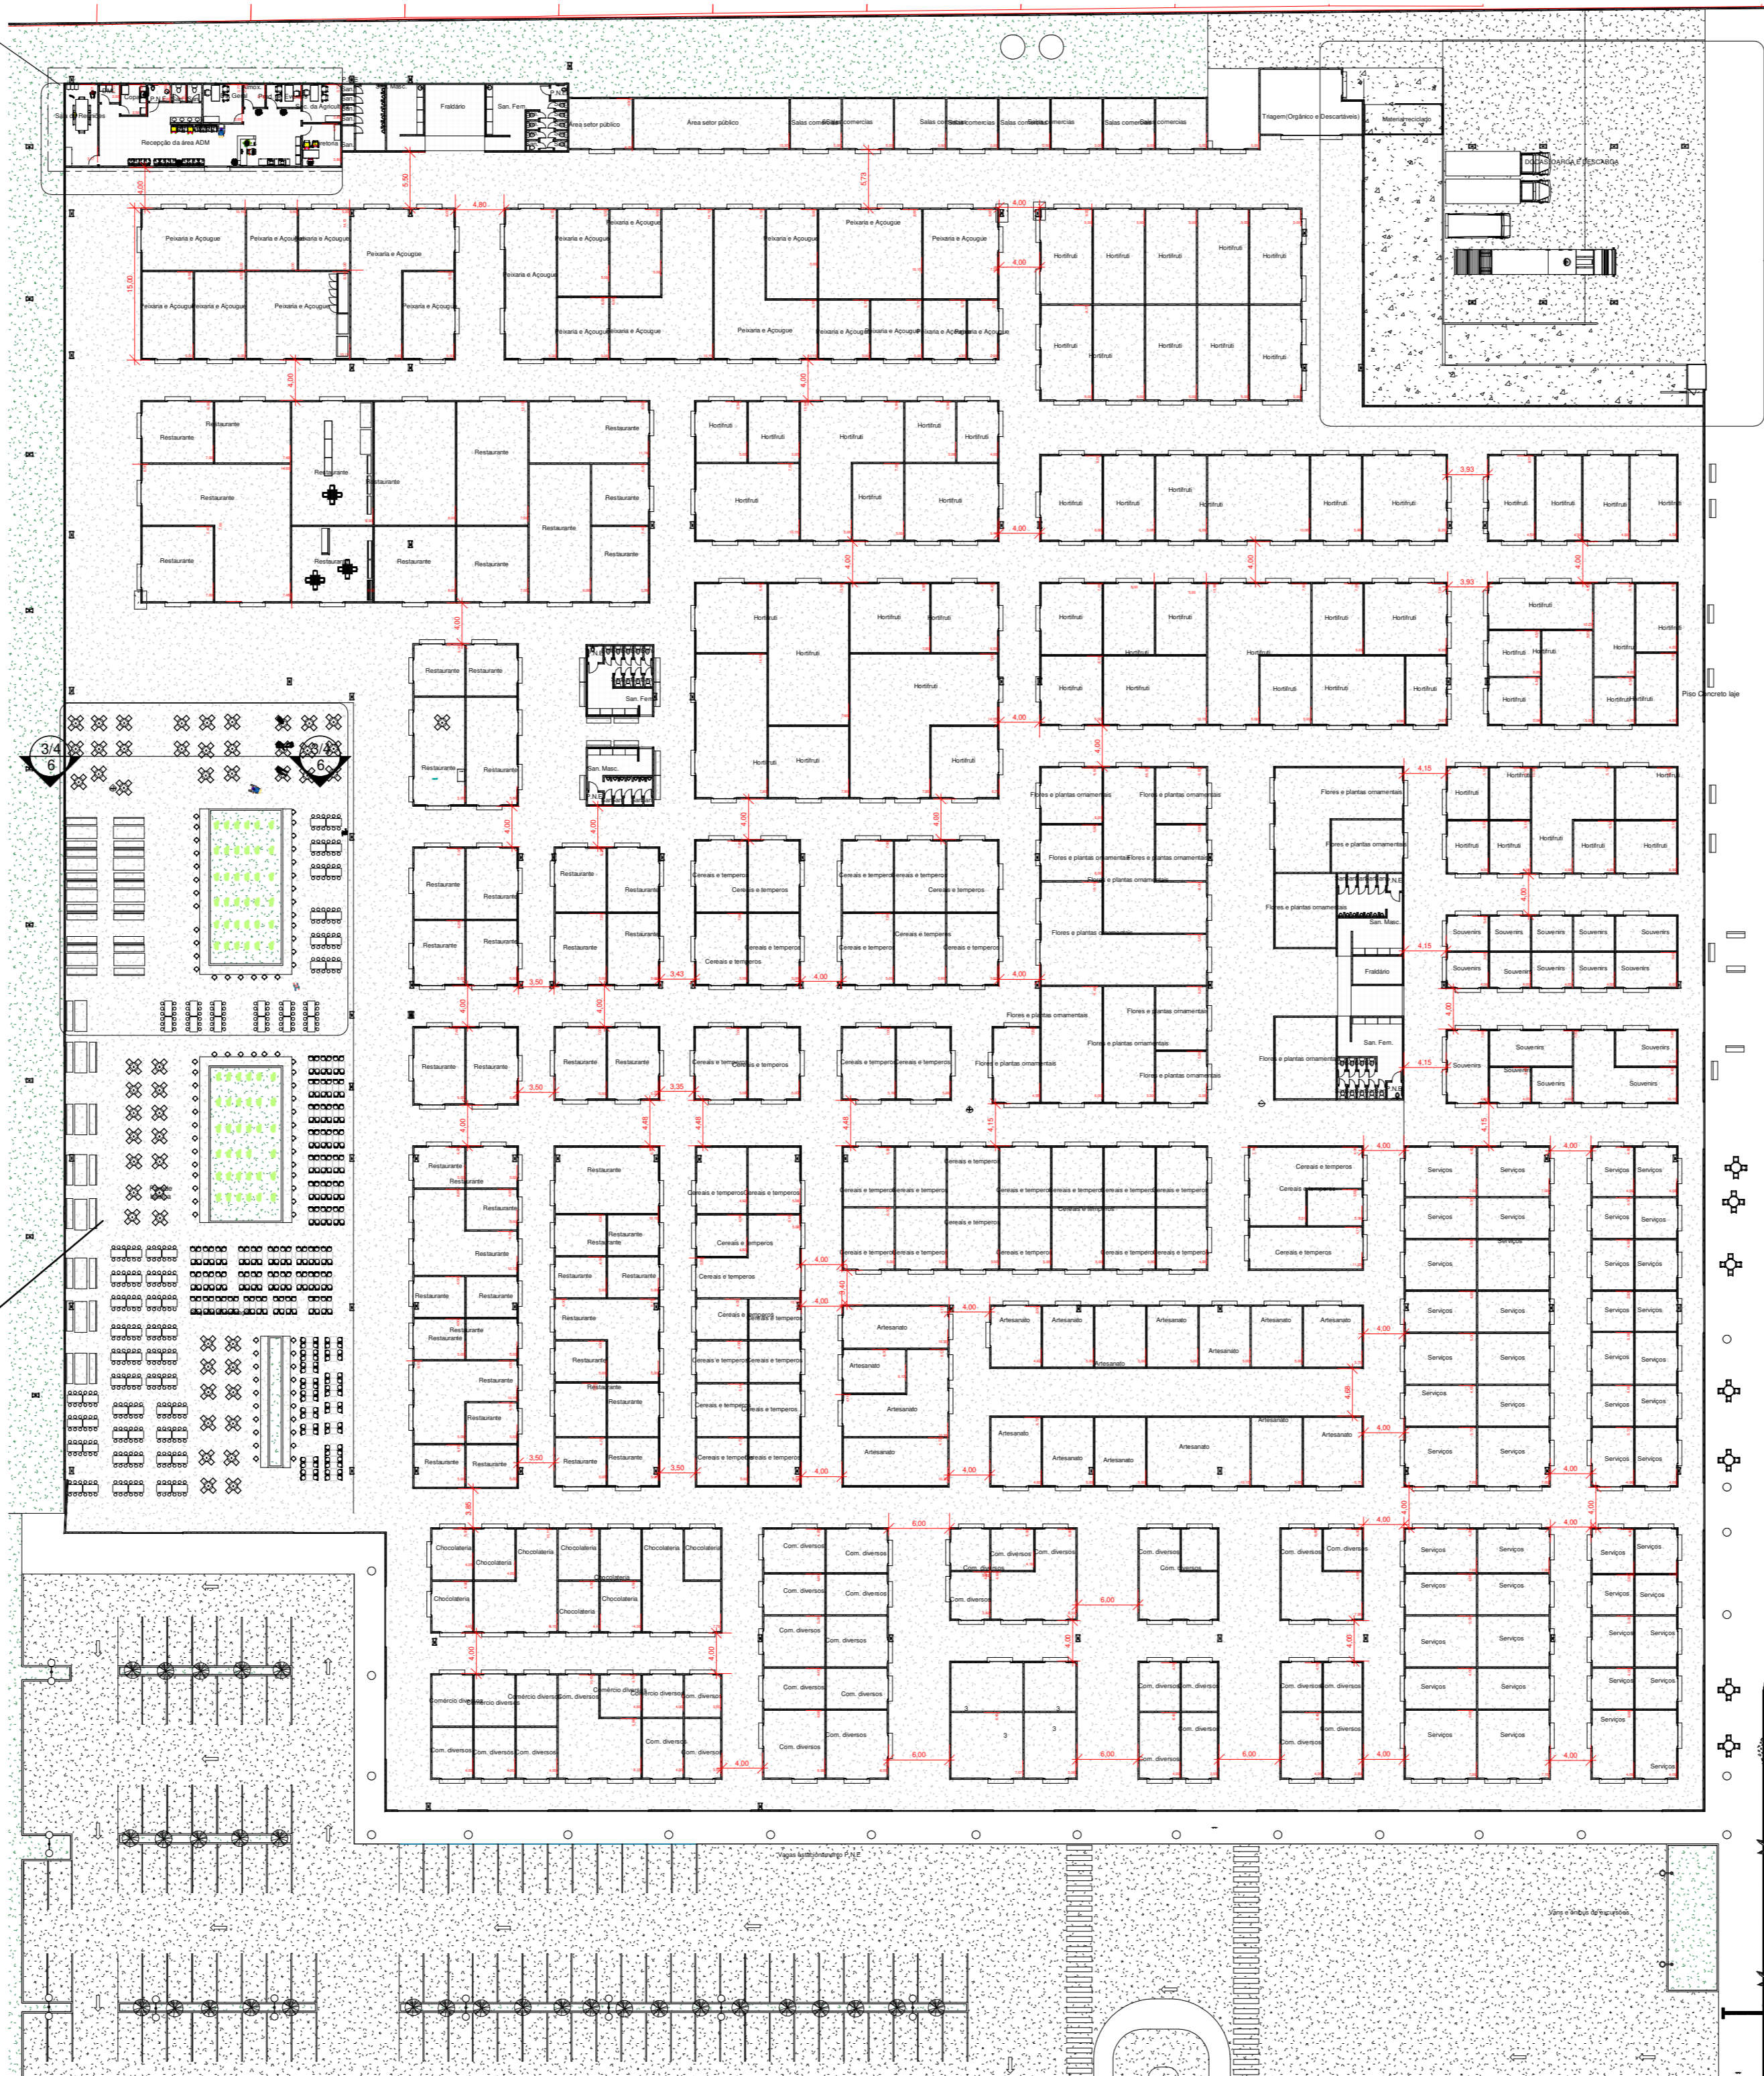


1 PLANTA BAIXA P/ AREAS AMPLIADAS  
ESCALA 1:500

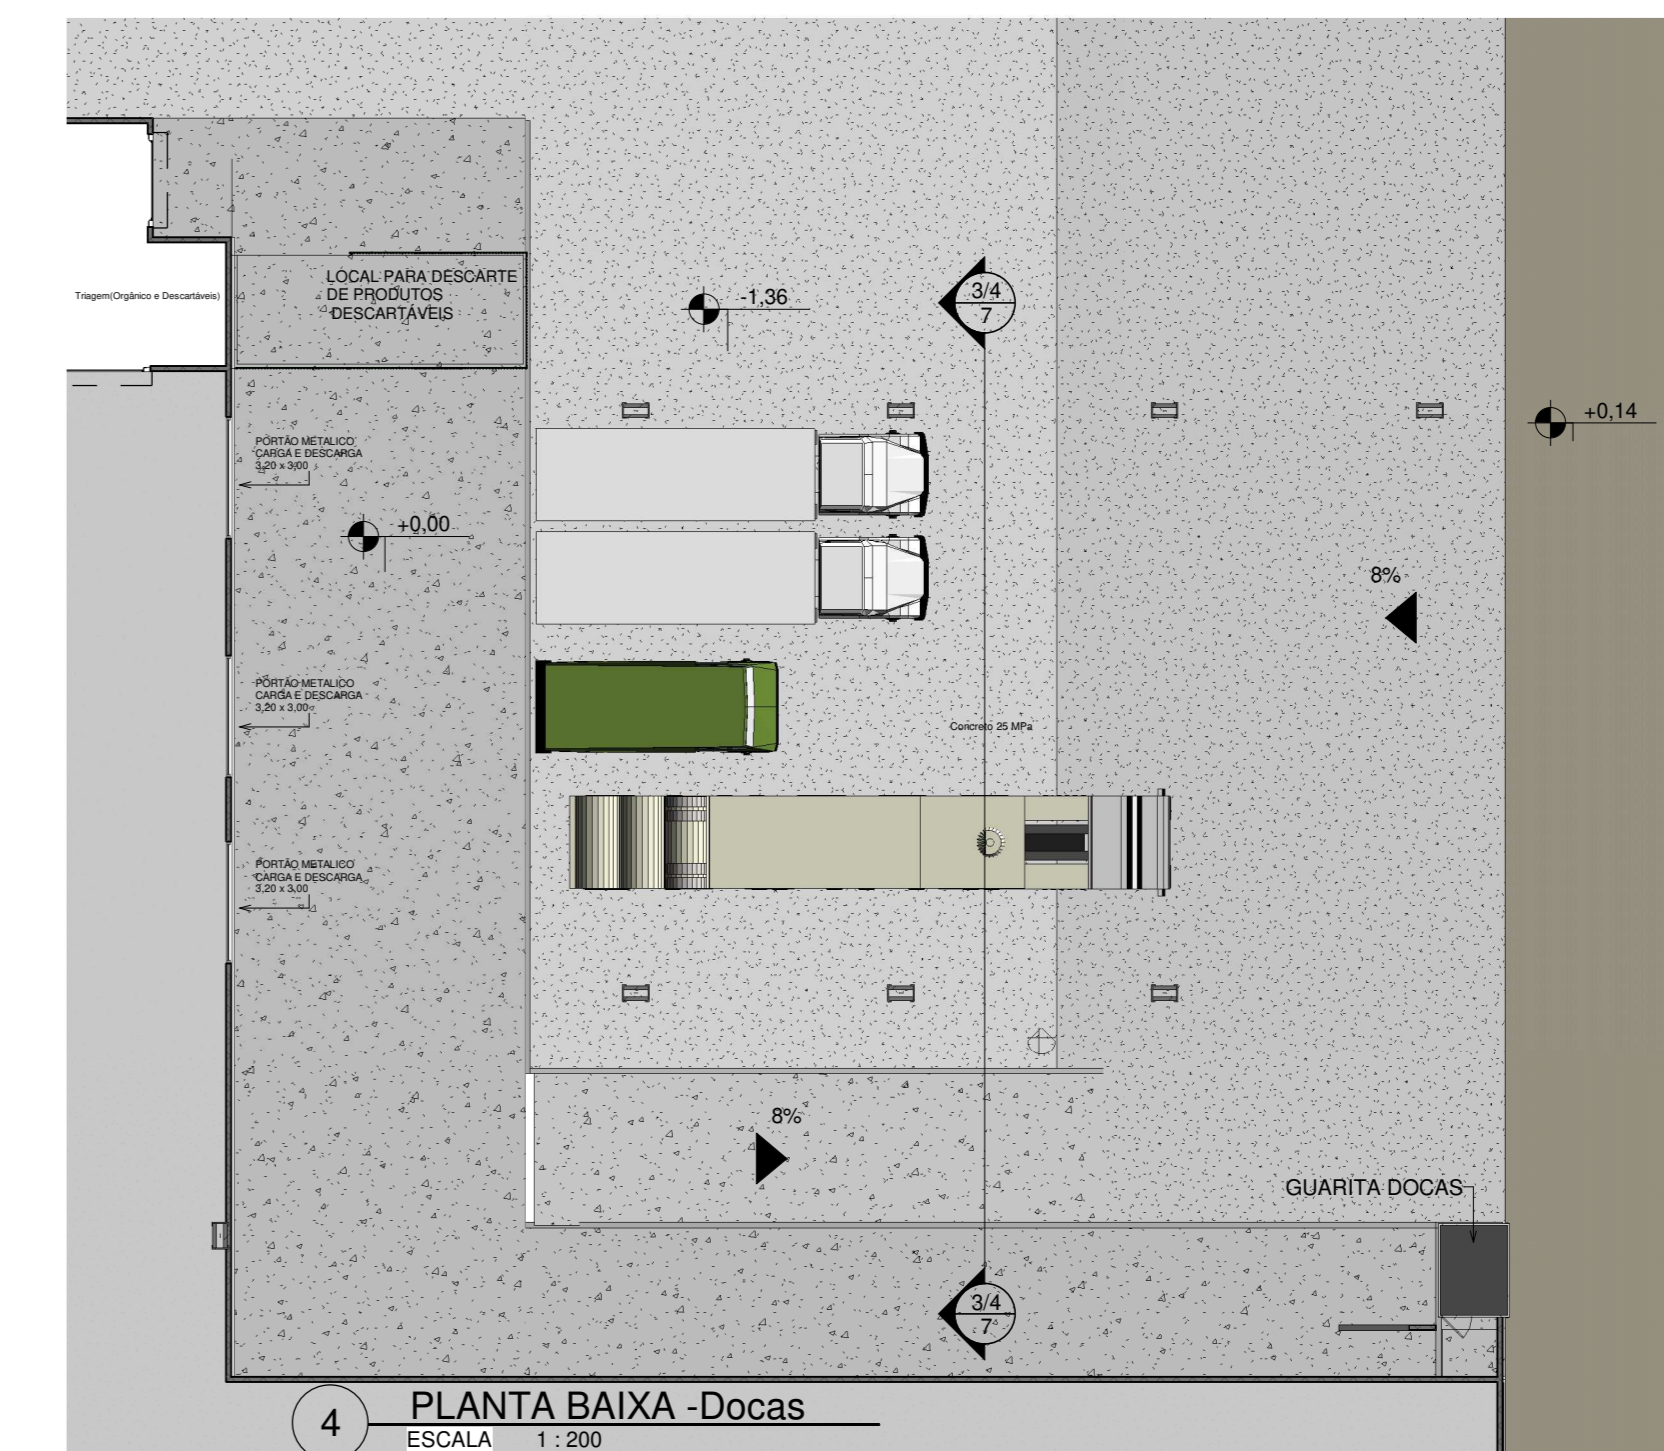

4 PLANTA BAIXA - Docas  
ESCALA 1:200

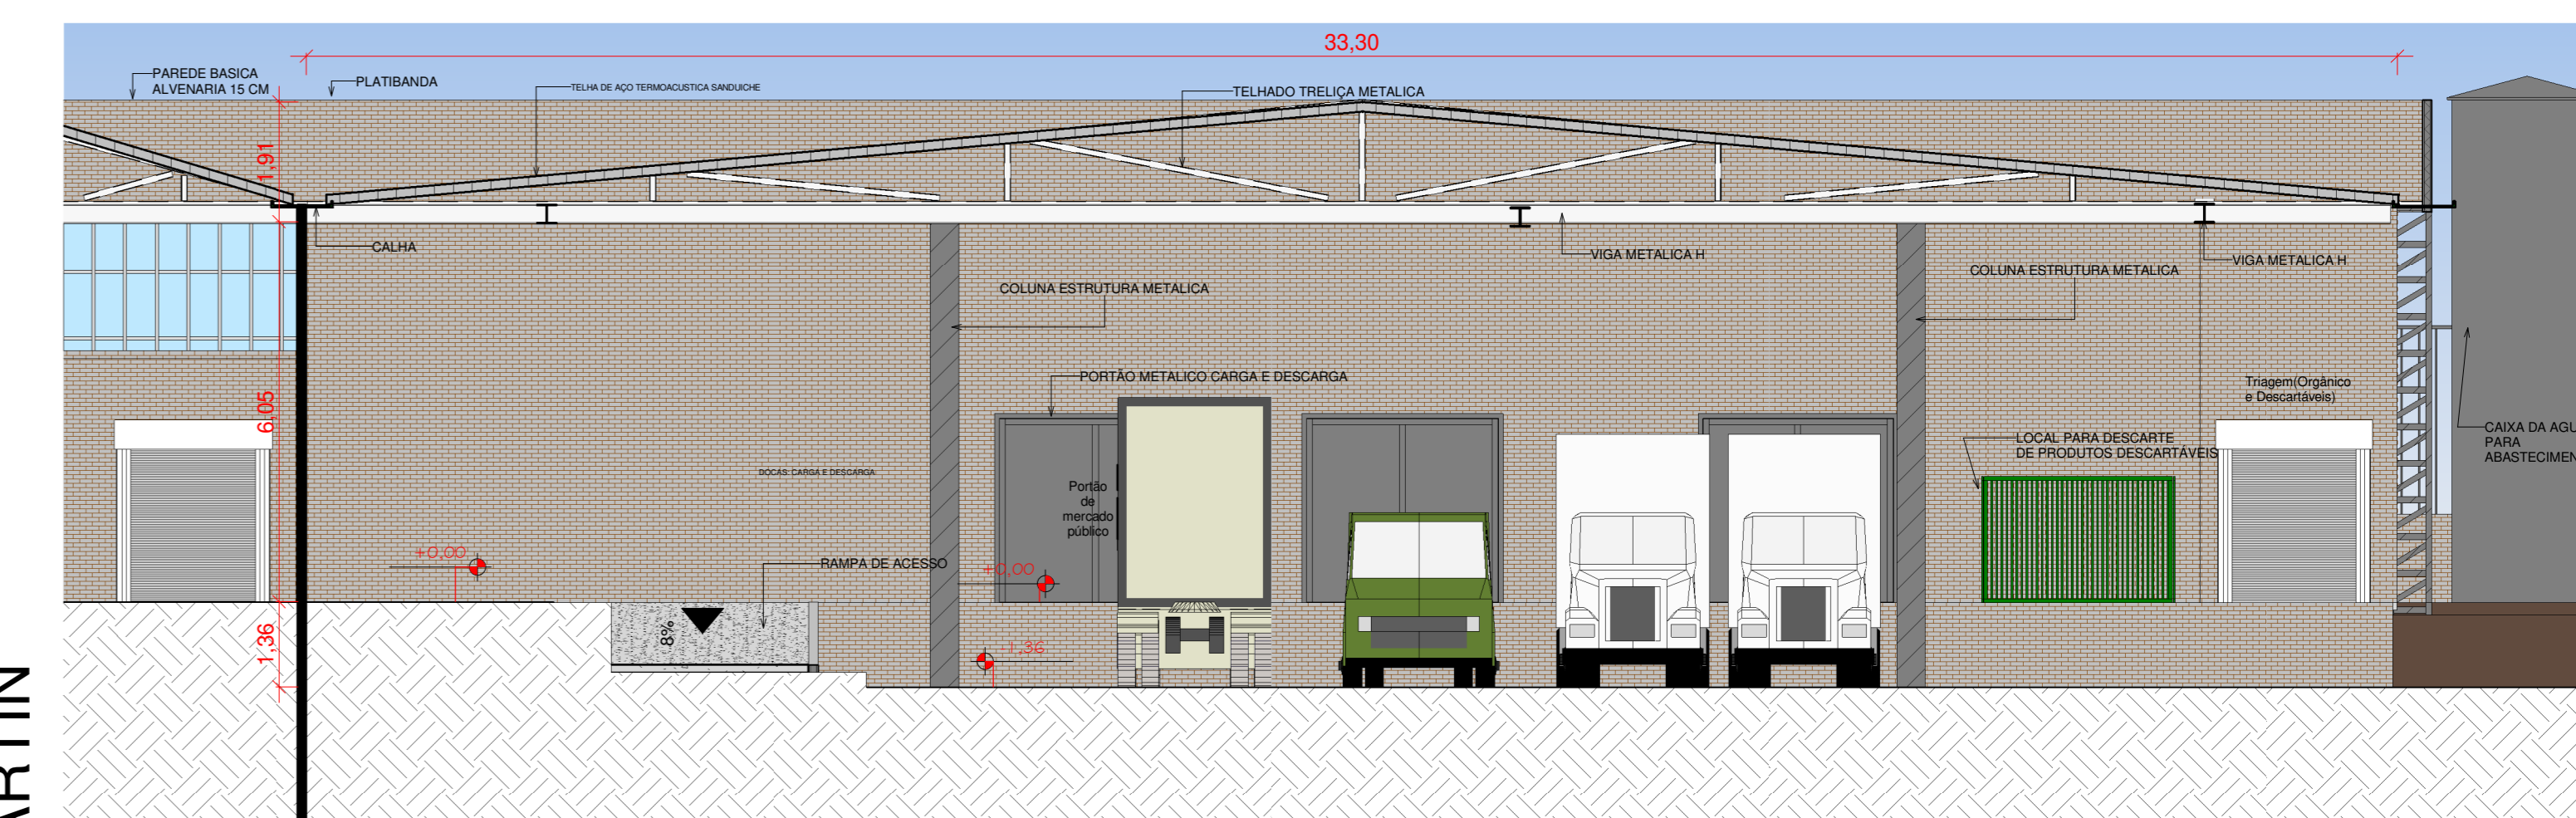

7 Corte A - Docas  
ESCALA 1:100

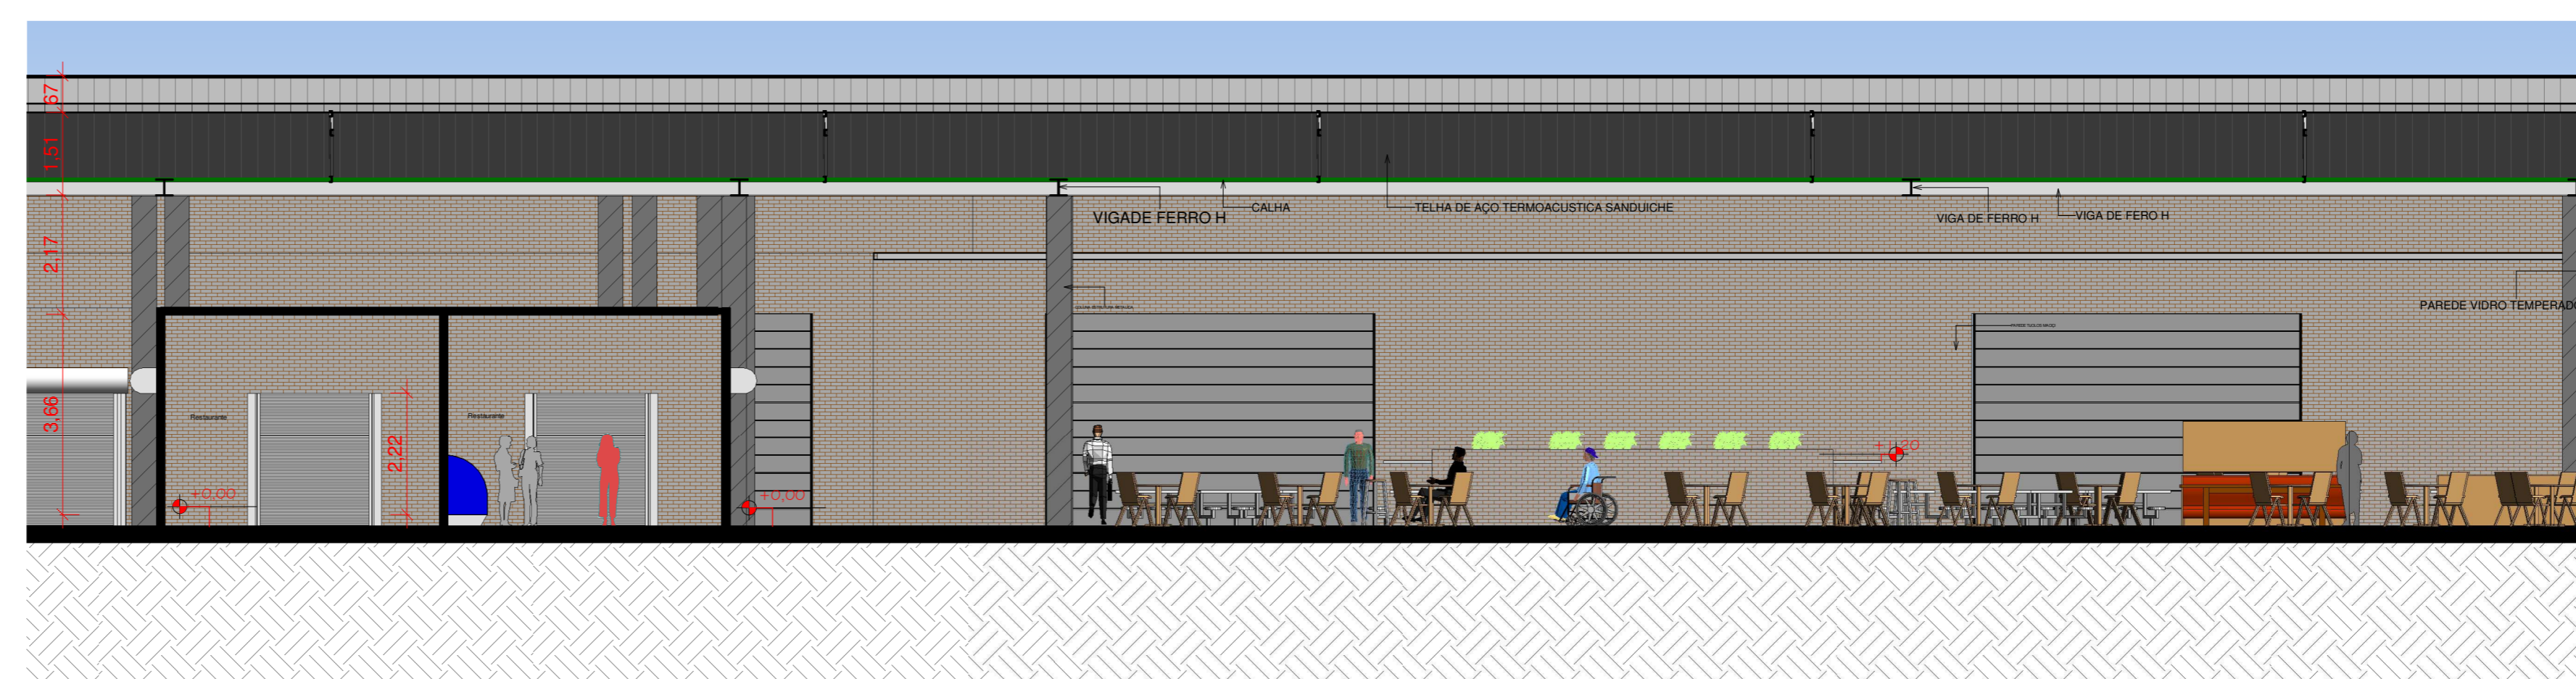

6 Corte A - Praça de Alimentação  
ESCALA 1:100

RUA SANLTO SAN MARTIN

