



PLANTA BAIXA - TÉRREO

ESCALA 1:150

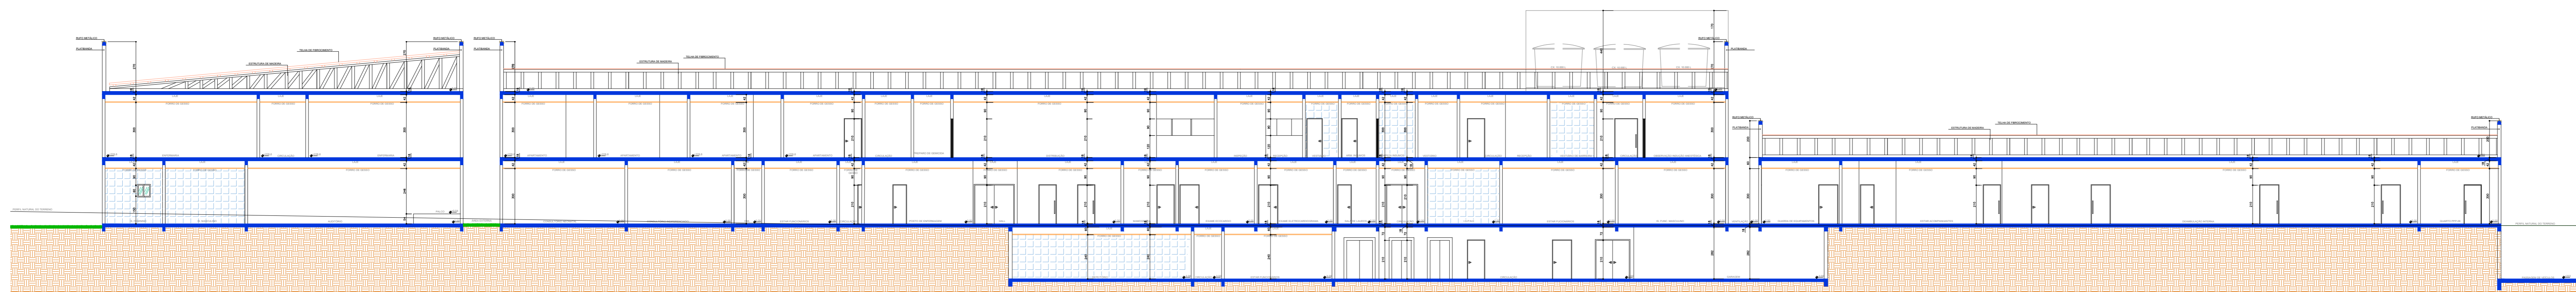

CORTE AA

ESCALA 1:150

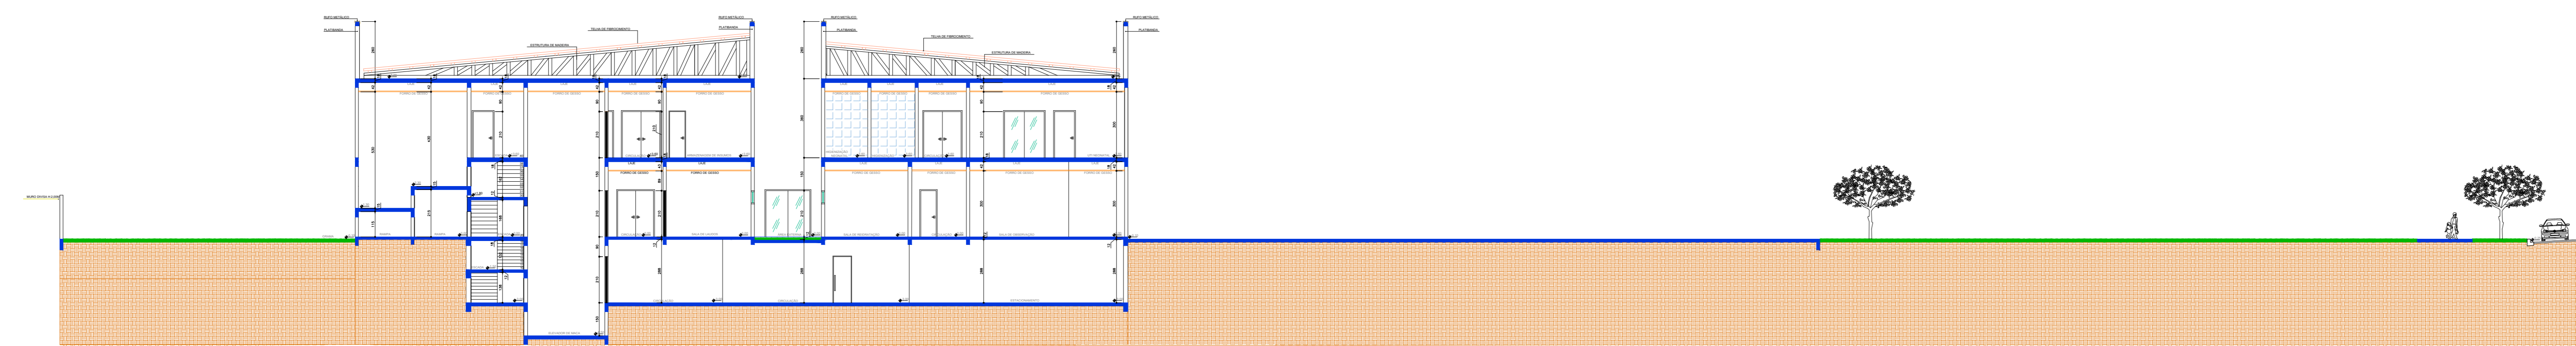

CORTE BB

ESCALA 1:150

VARANDA EXTERNA