



PLANTA BAIXA – 1º PAVIMENTO  
 ESCALA 1:150

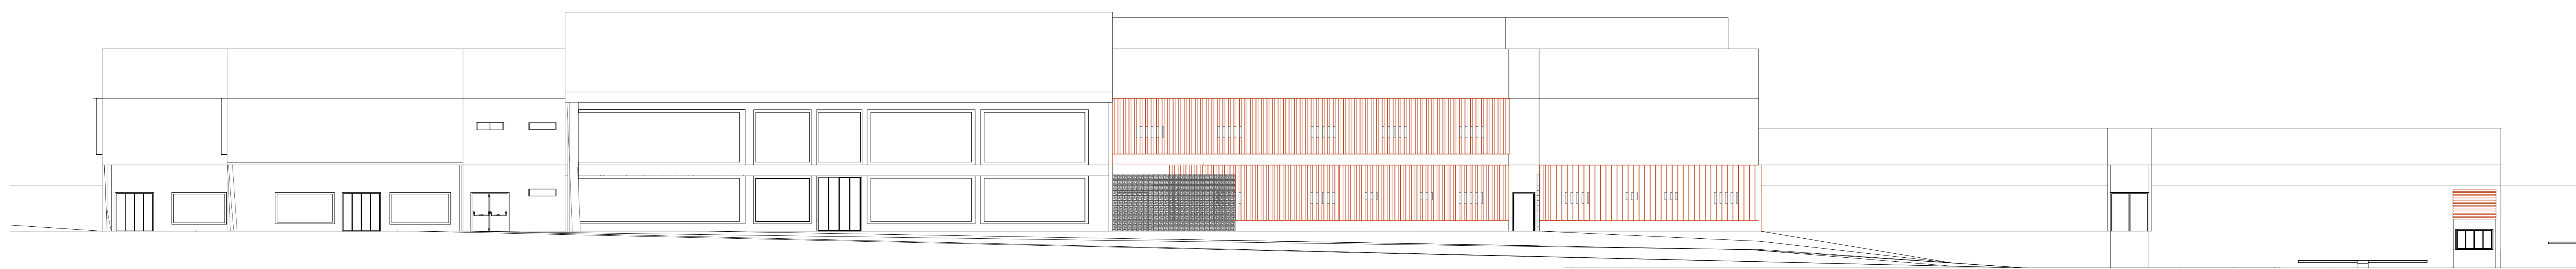

ELEVACÃO OESTE  
 ESCALA 1:115

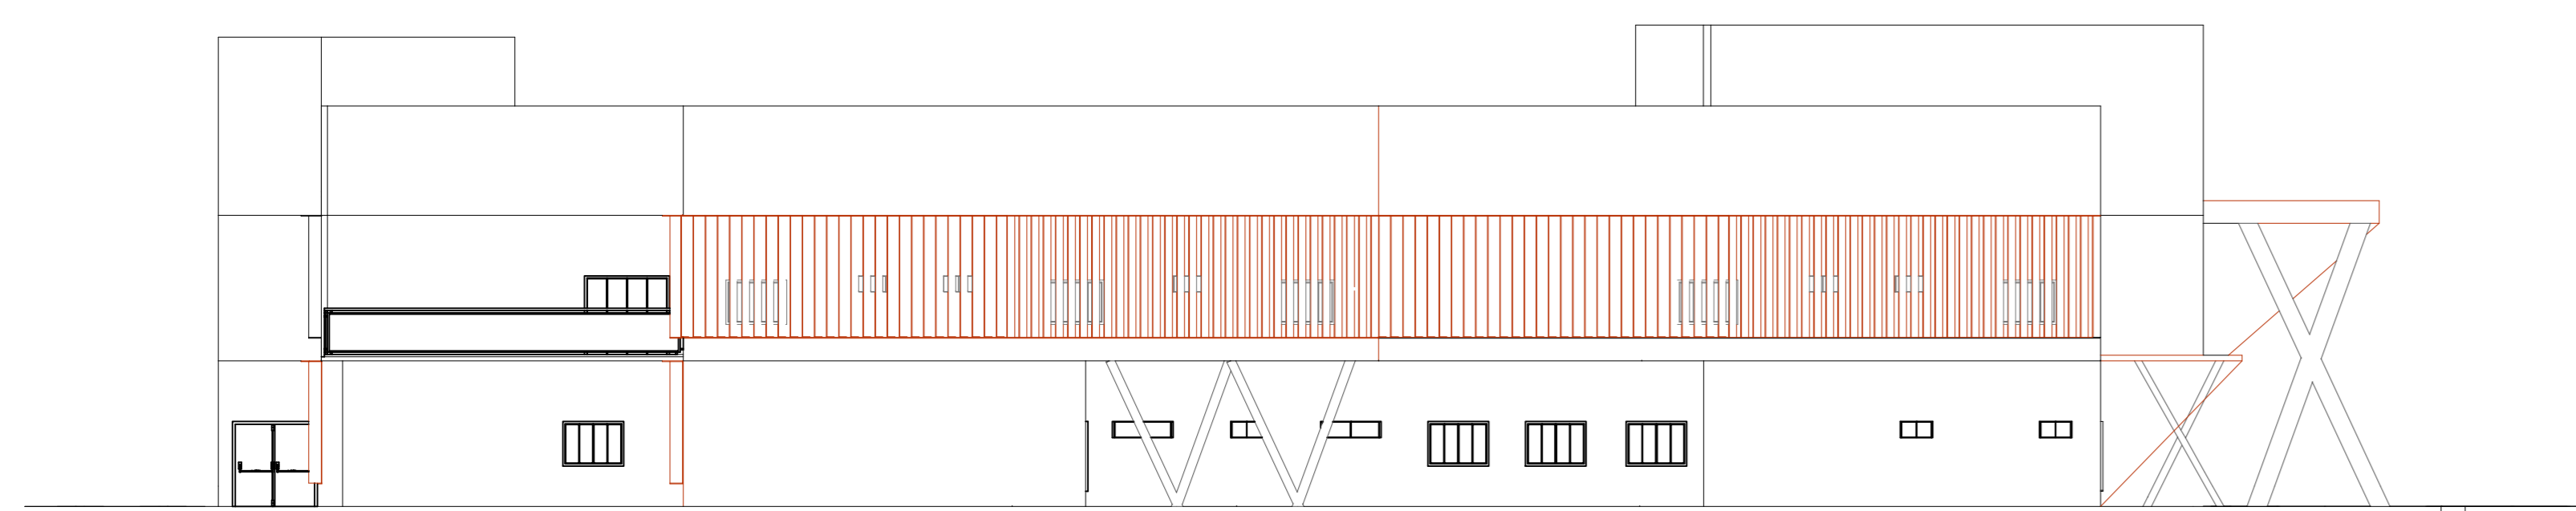

ELEVACÃO OESTE  
 ESCALA 1:115