



PLANTA DE COBERTURA - ANFITEATRO - PARA 500 PESSOAS
ESCALA - 1/125

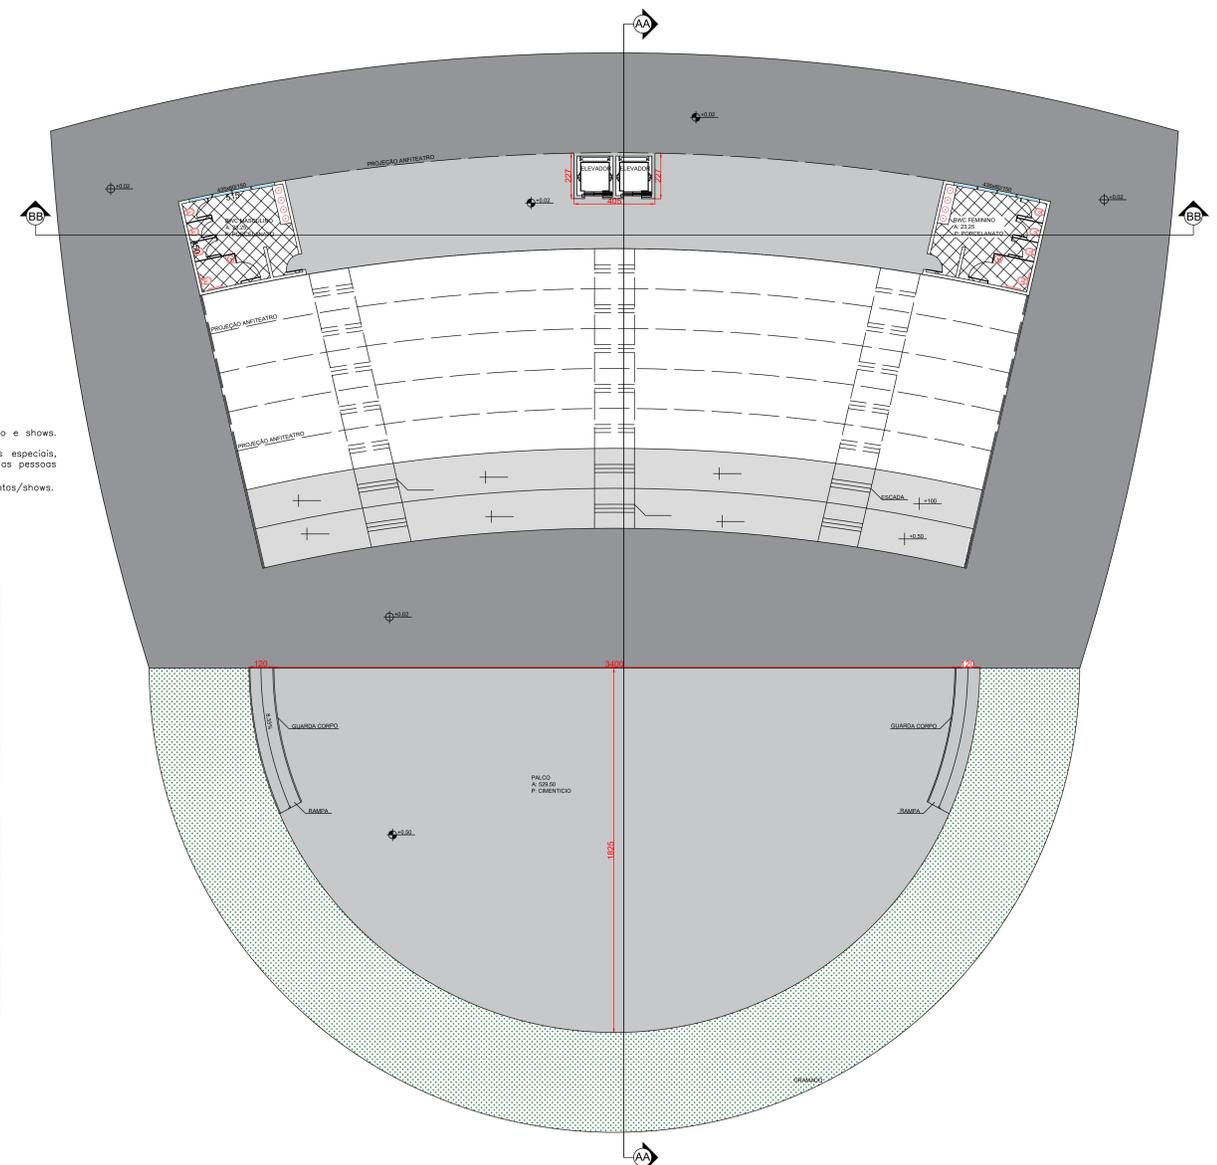

PLANTA BAIXA - ANFITEATRO - PARA 500 PESSOAS
ESCALA - 1/125

ANFITEATRO
Anfiteatro, desenvolvido para compartilhar as atividades culturais da região e shows. A arquibancada possui espaço para 500 pessoas sentadas.
O anfiteatro foi projetado para atender os portadores de necessidades especiais, para atender essa demanda, foi projetado dois elevadores verticais, que leva as pessoas ao nível mais alto do anfiteatro (+4,00m) garantindo uma excelente visão.
O Anfiteatro, conta com um palco de 530m² para comportar grandes eventos/shows. Possuindo uma altura de +0,50cm com acessibilidade através de rampas.

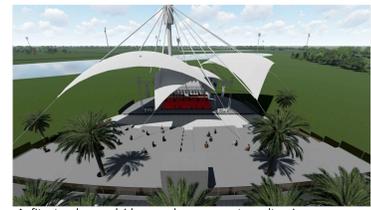

Anfiteatro desenvolvido para shows e eventos culturais



Vista anfiteatro




Anfiteatro possui banheiros masculino e feminino em suas extremidades




Circulações até o anfiteatro com coqueiros




Vistado palco para as arquibancadas com capacidade para 500 pessoas

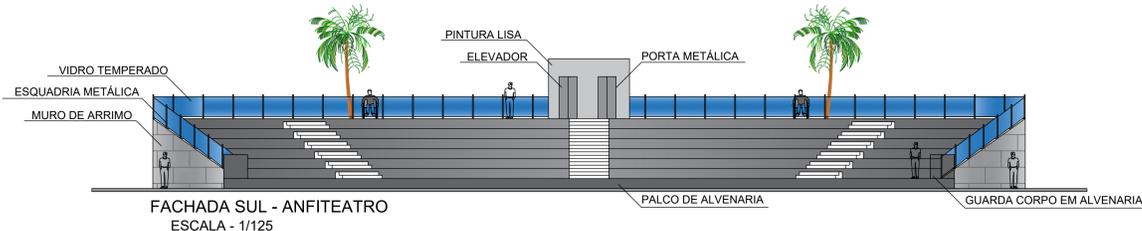


FACHADA SUL - ANFITEATRO
ESCALA - 1/125

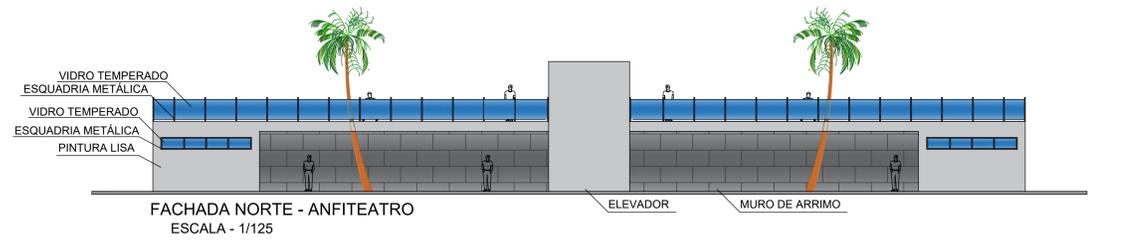

FACHADA NORTE - ANFITEATRO
ESCALA - 1/125

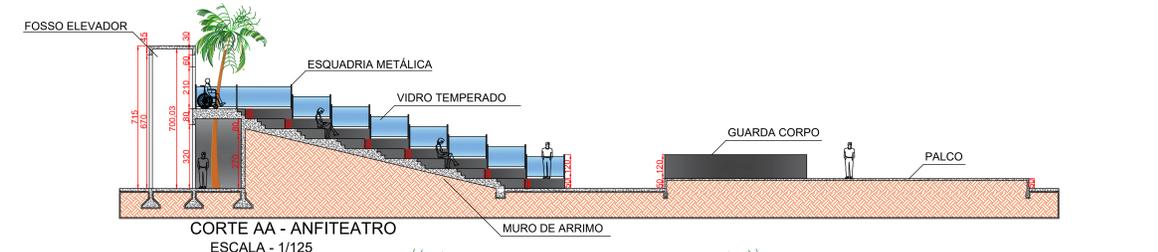

CORTE AA - ANFITEATRO
ESCALA - 1/125

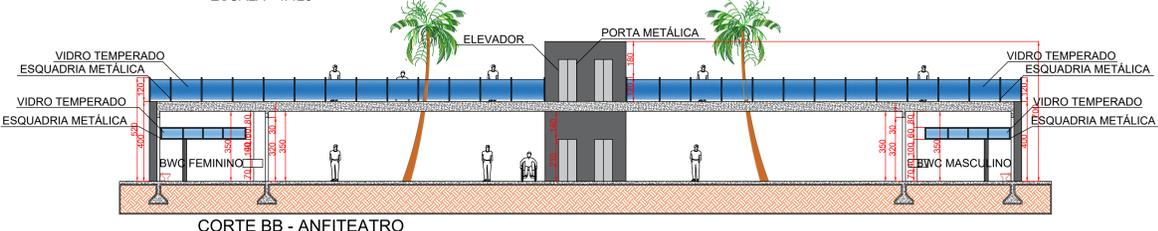

CORTE BB - ANFITEATRO
ESCALA - 1/125