

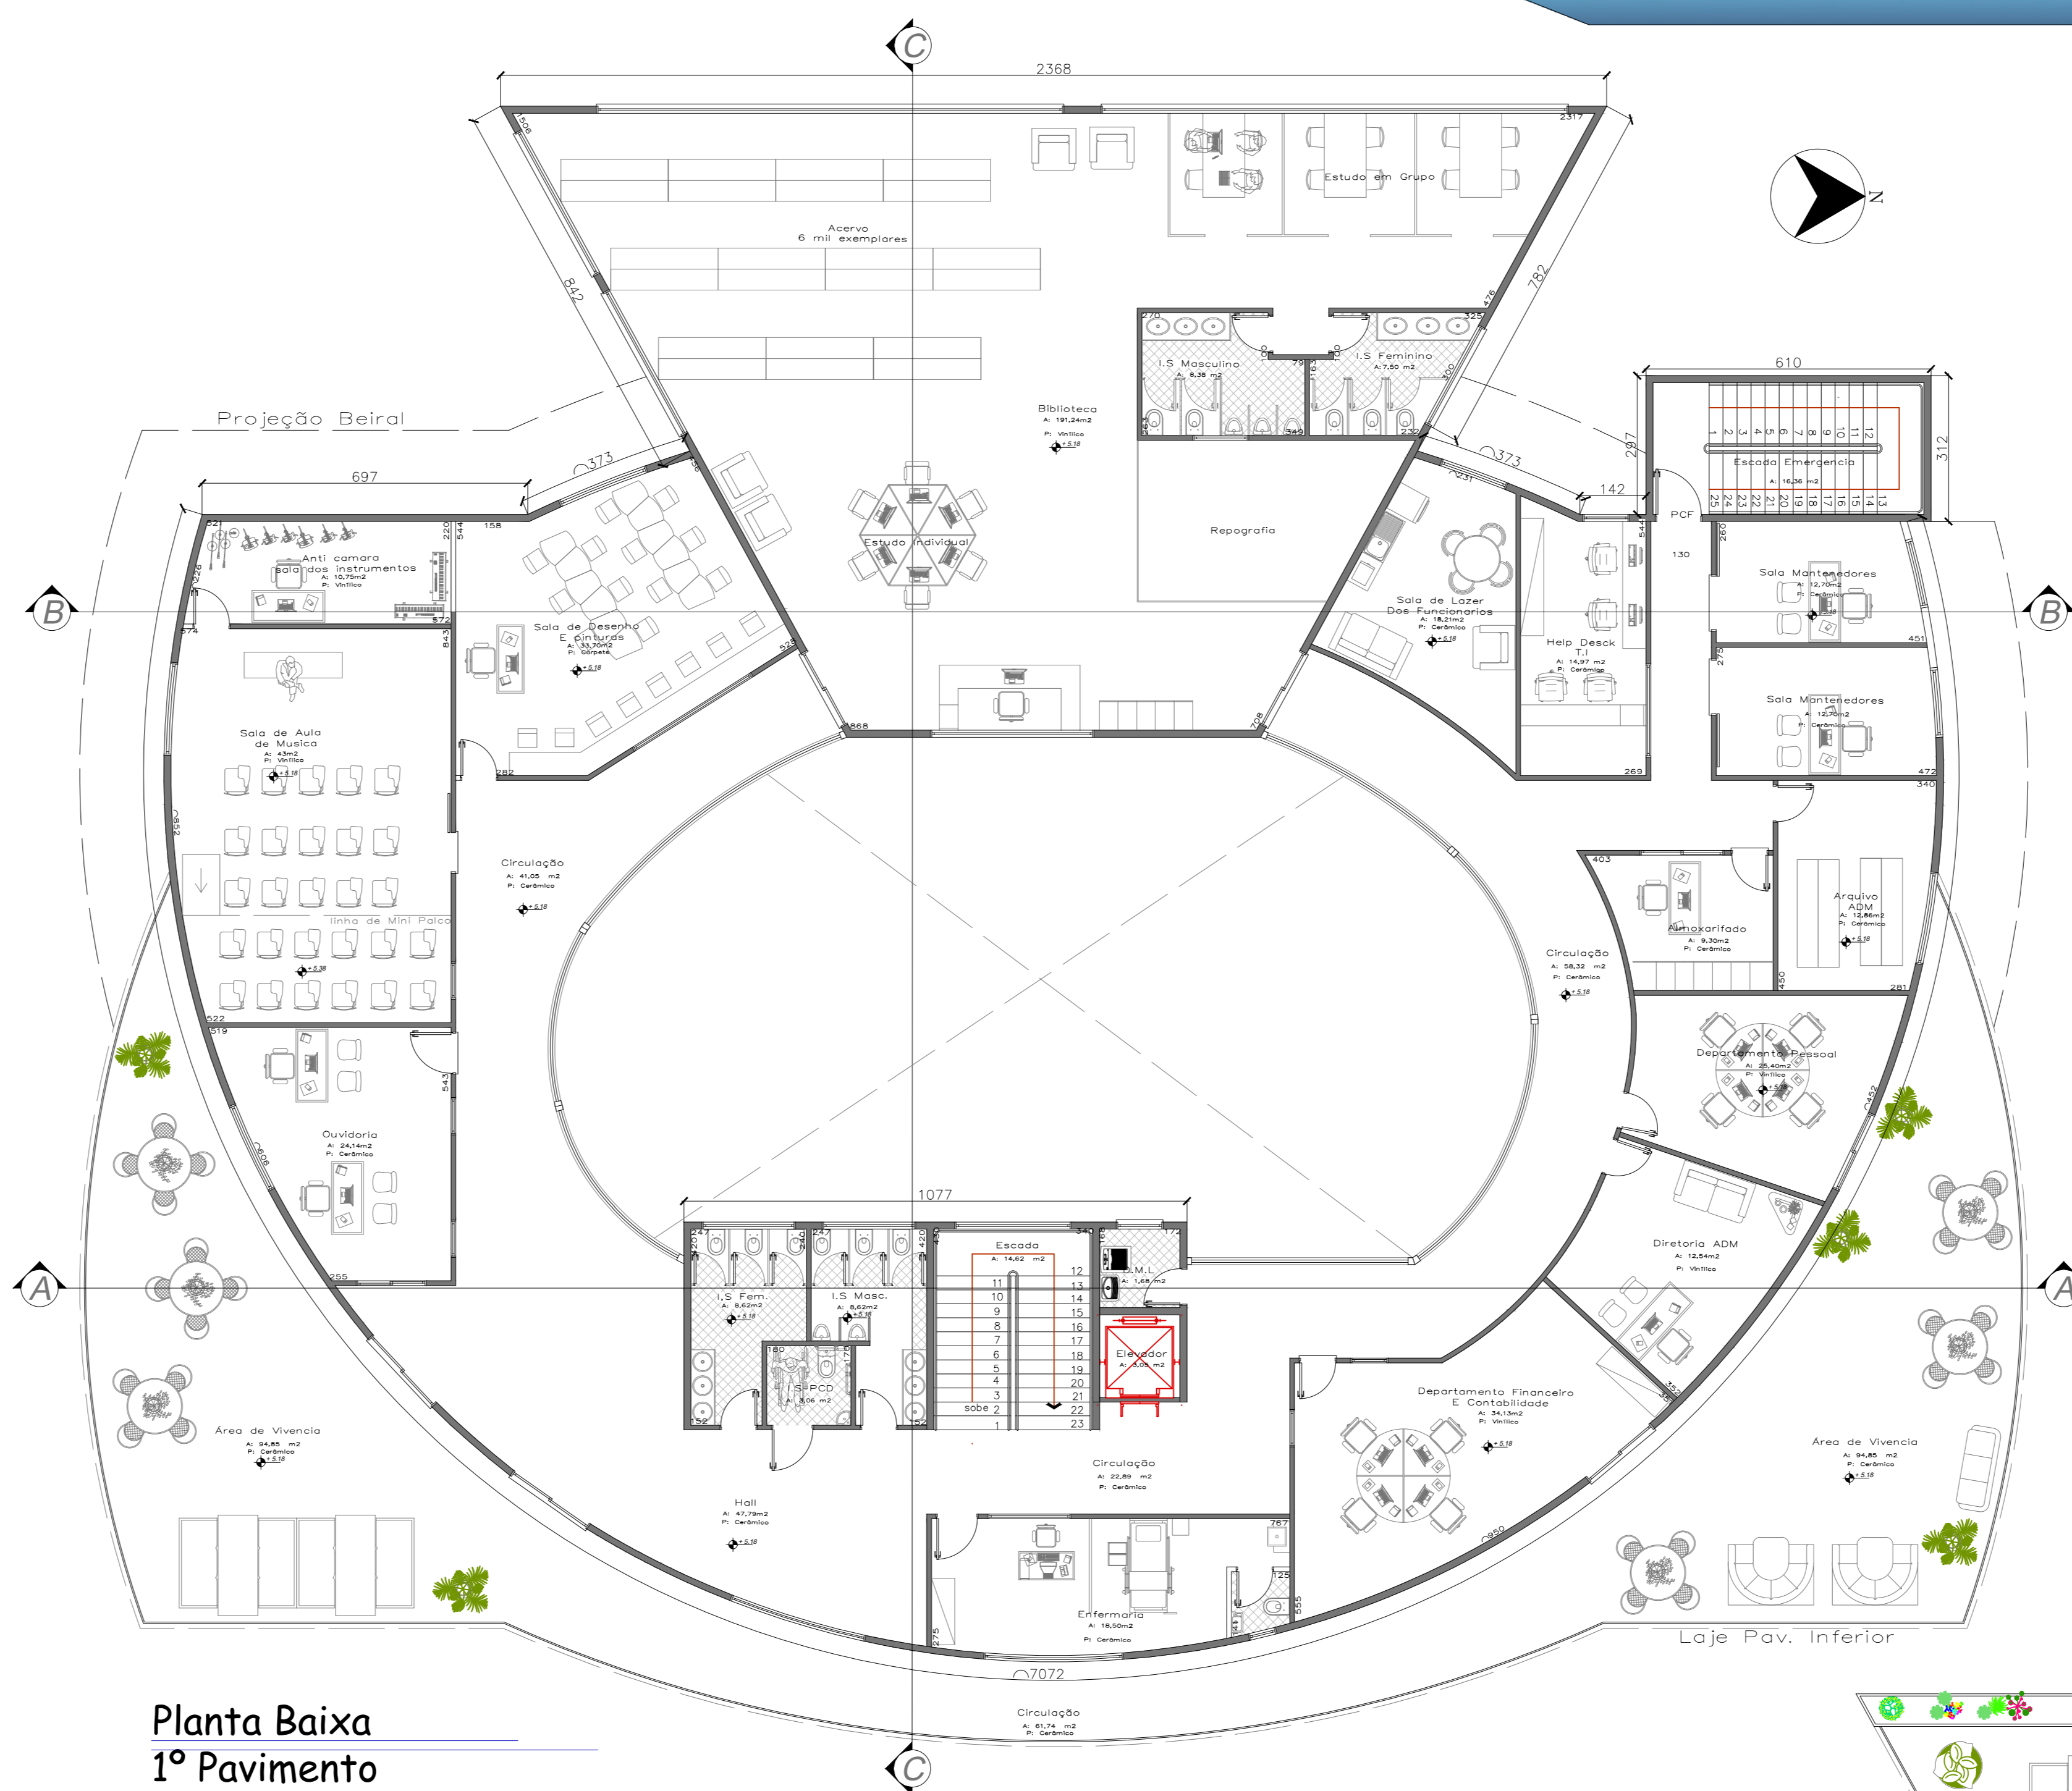


Planta Baixa Térreo  
Escala 1/150

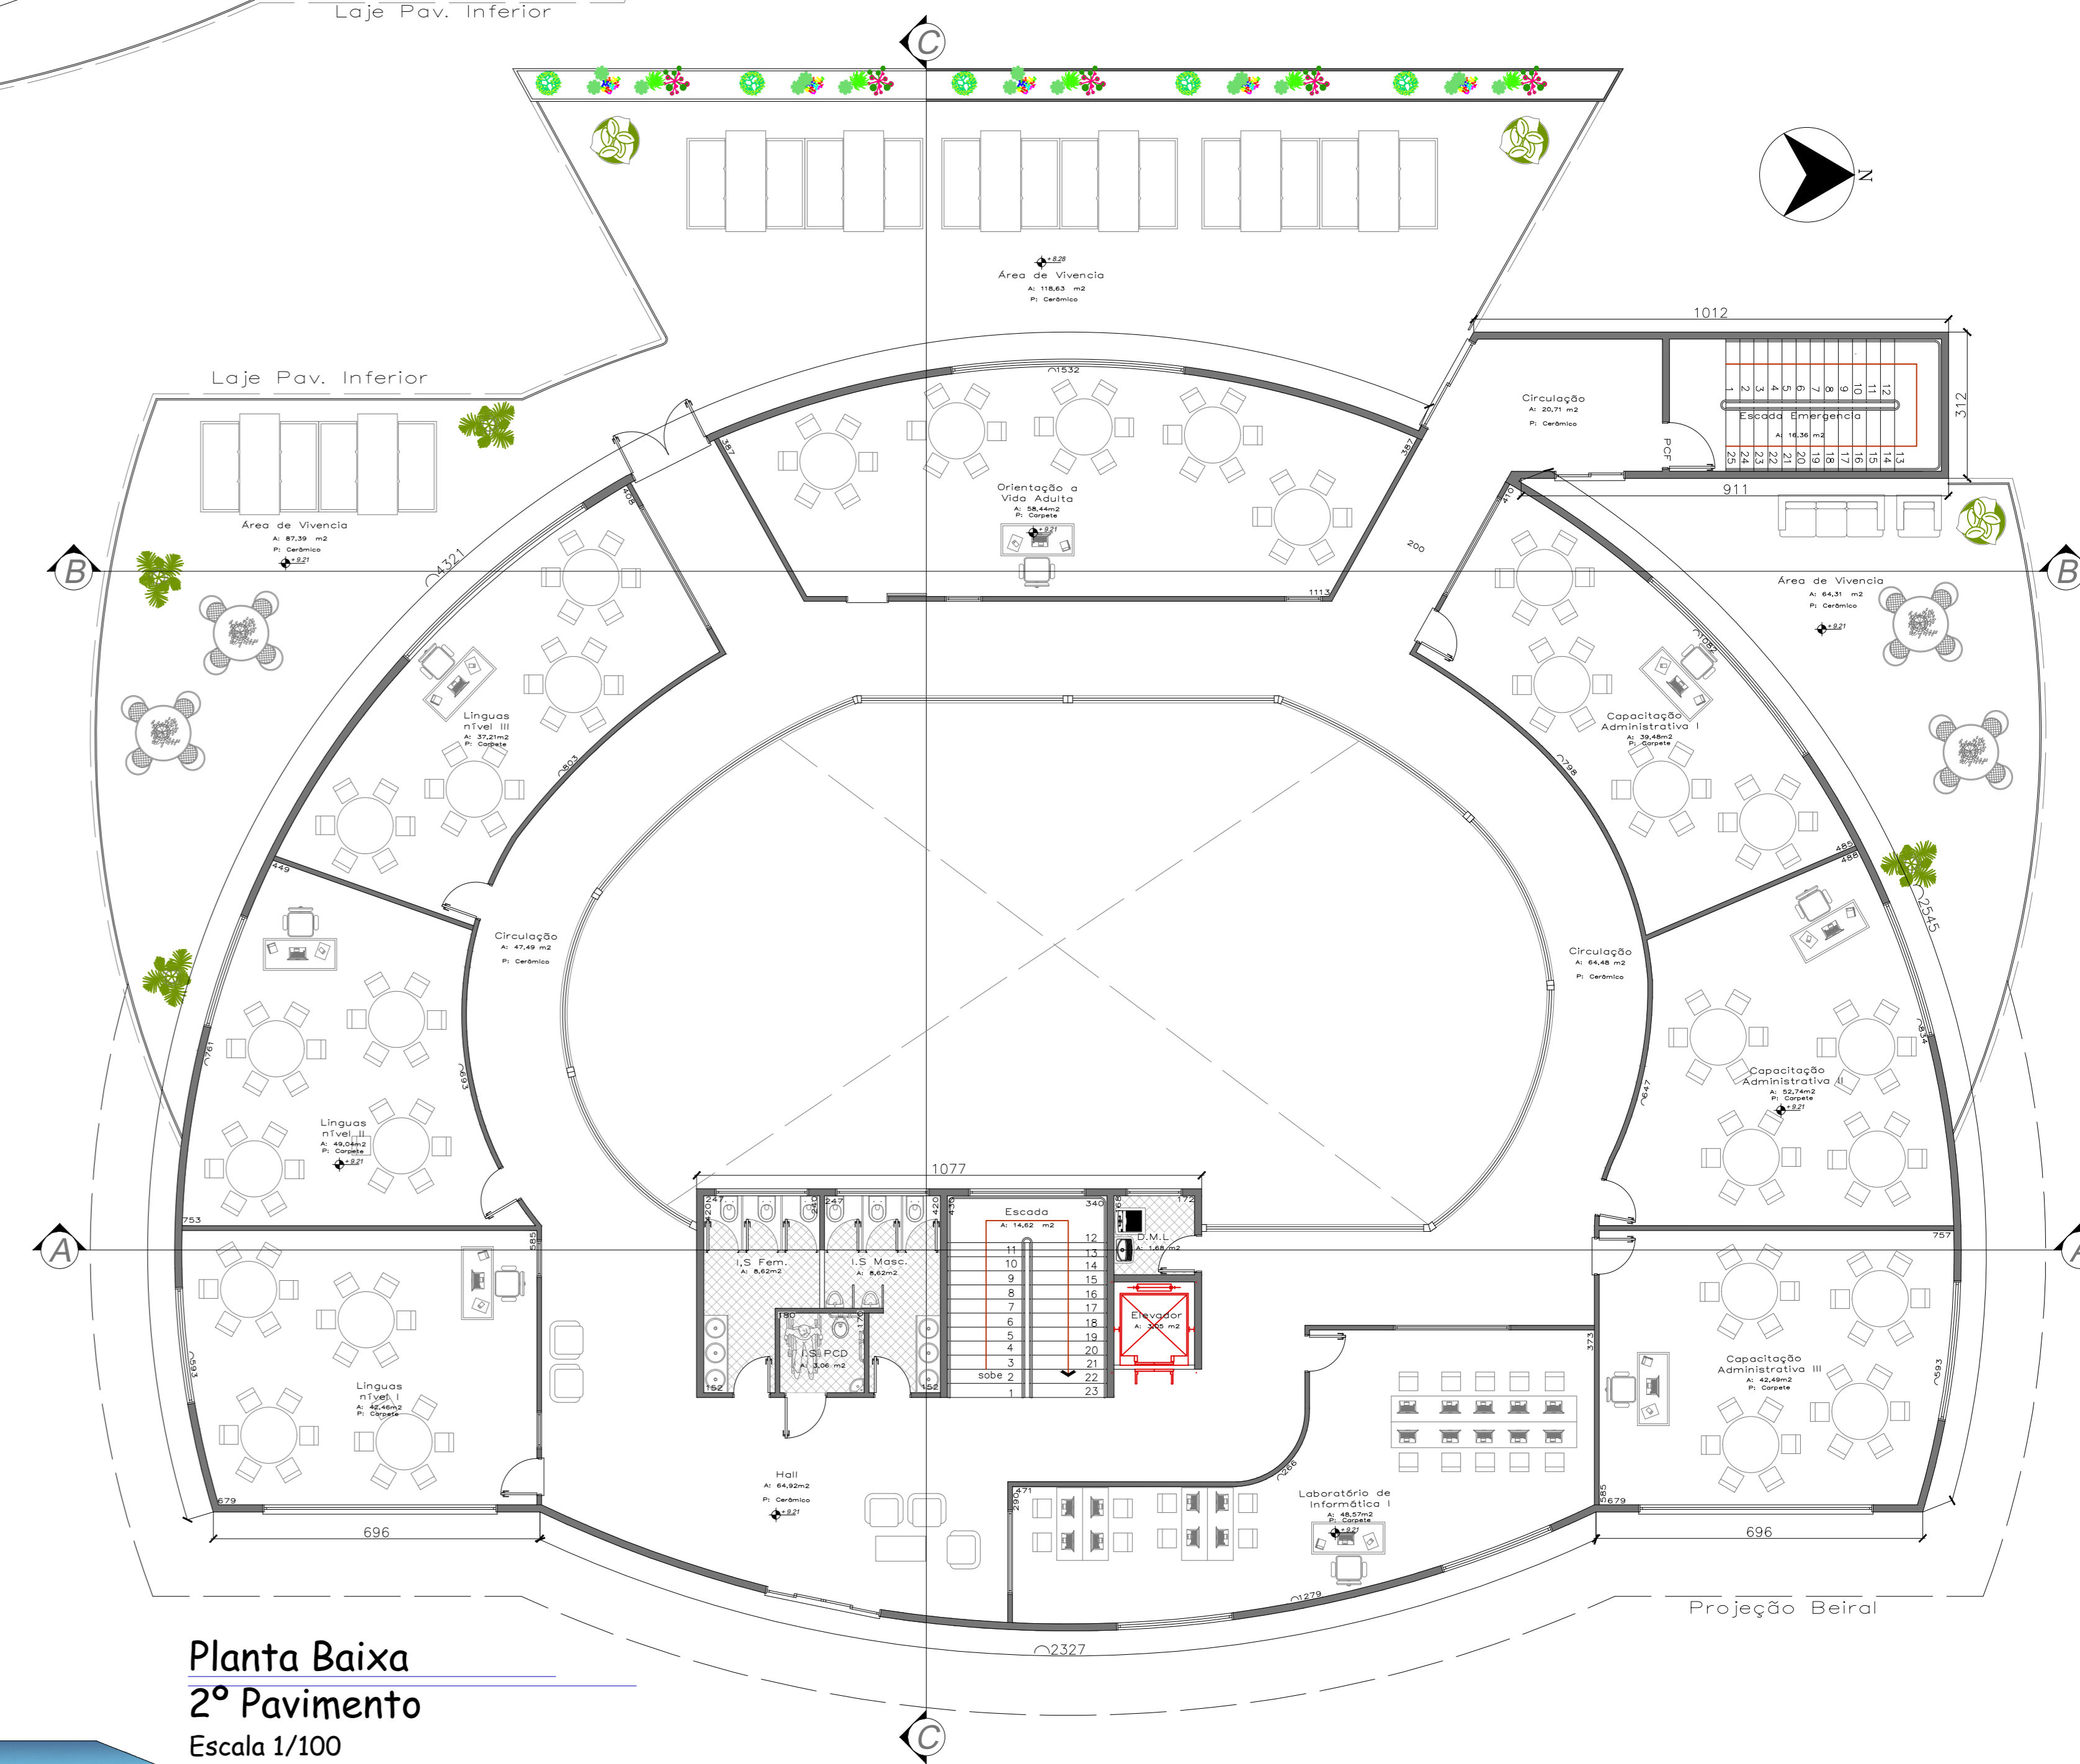

Planta Baixa  
1º Pavimento  
Escala 1/100

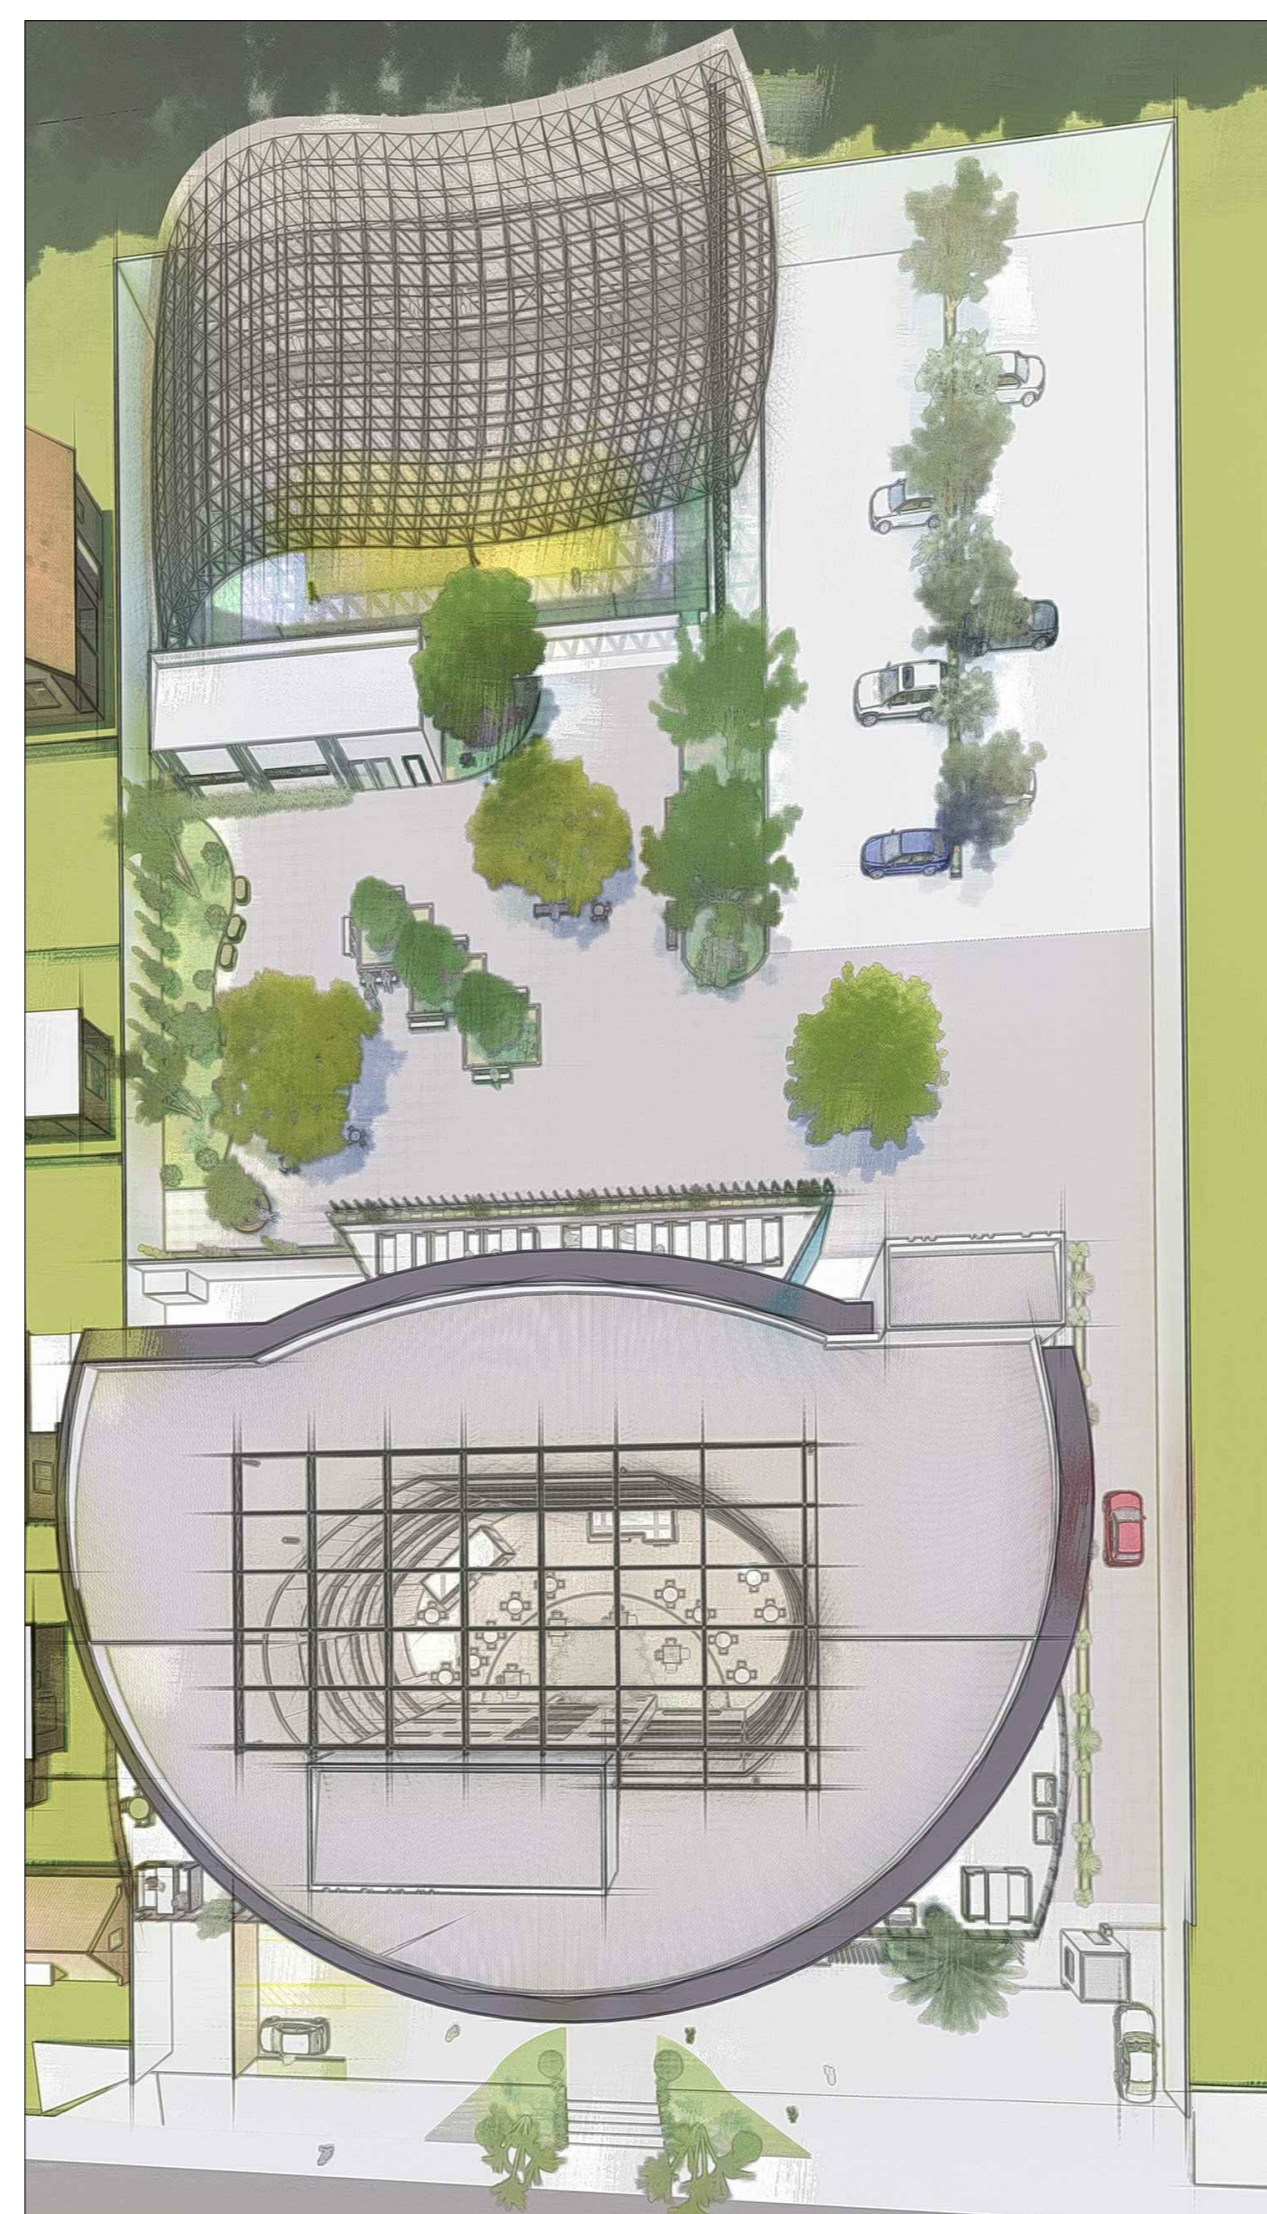

Planta Baixa  
2º Pavimento  
Escala 1/100

TABELA DE ESTATÍSTICA	
PAV. TERREO	839,66M <sup>2</sup>
PAV. SUPERIORES	2.269,17M <sup>2</sup>
Total a Construir	3.108,83M <sup>2</sup>
Coefficiente de Aproveitamento	0,67
Taxa de ocupação	0,15%
Area Permeável	1.836M <sup>2</sup>
Taxa de Permeabilidade	33,88%
Quadra Poliesportiva	440,64M <sup>2</sup>