



HOSPITAL VETERINÁRIO PÚBLICO

PLANTA BAIXA

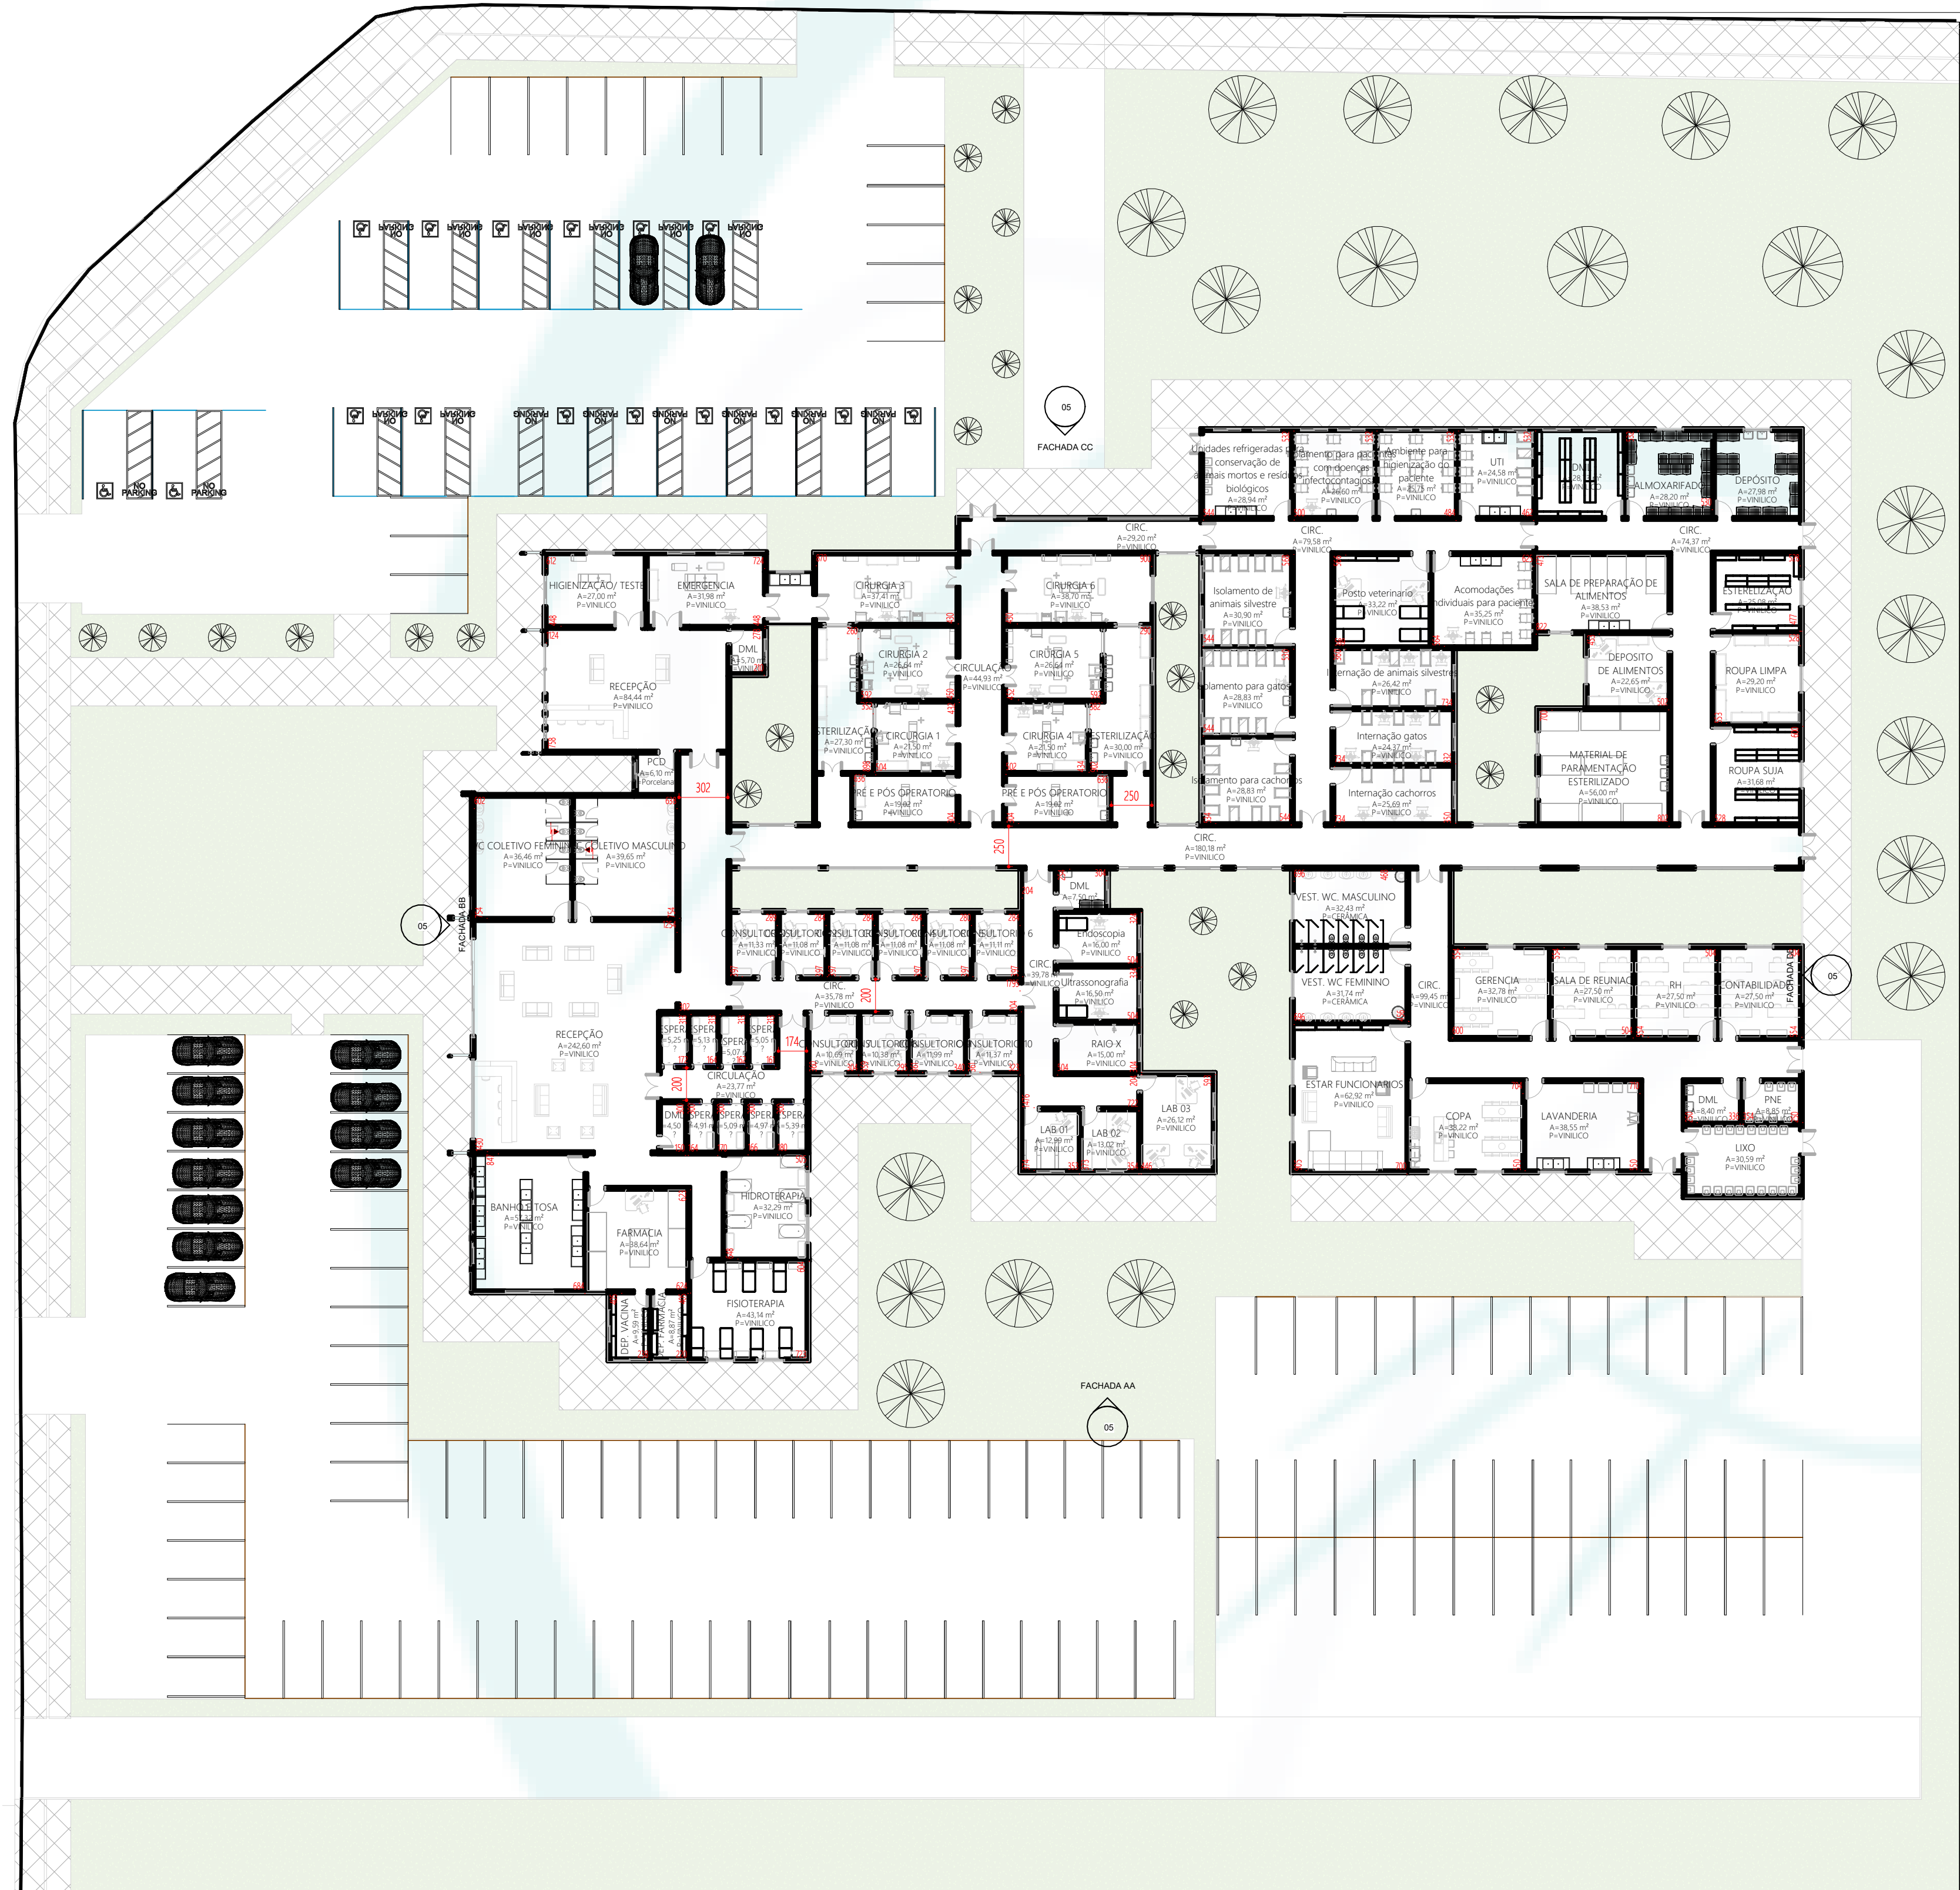


ESCALA 1:250


PERSPECTIVA

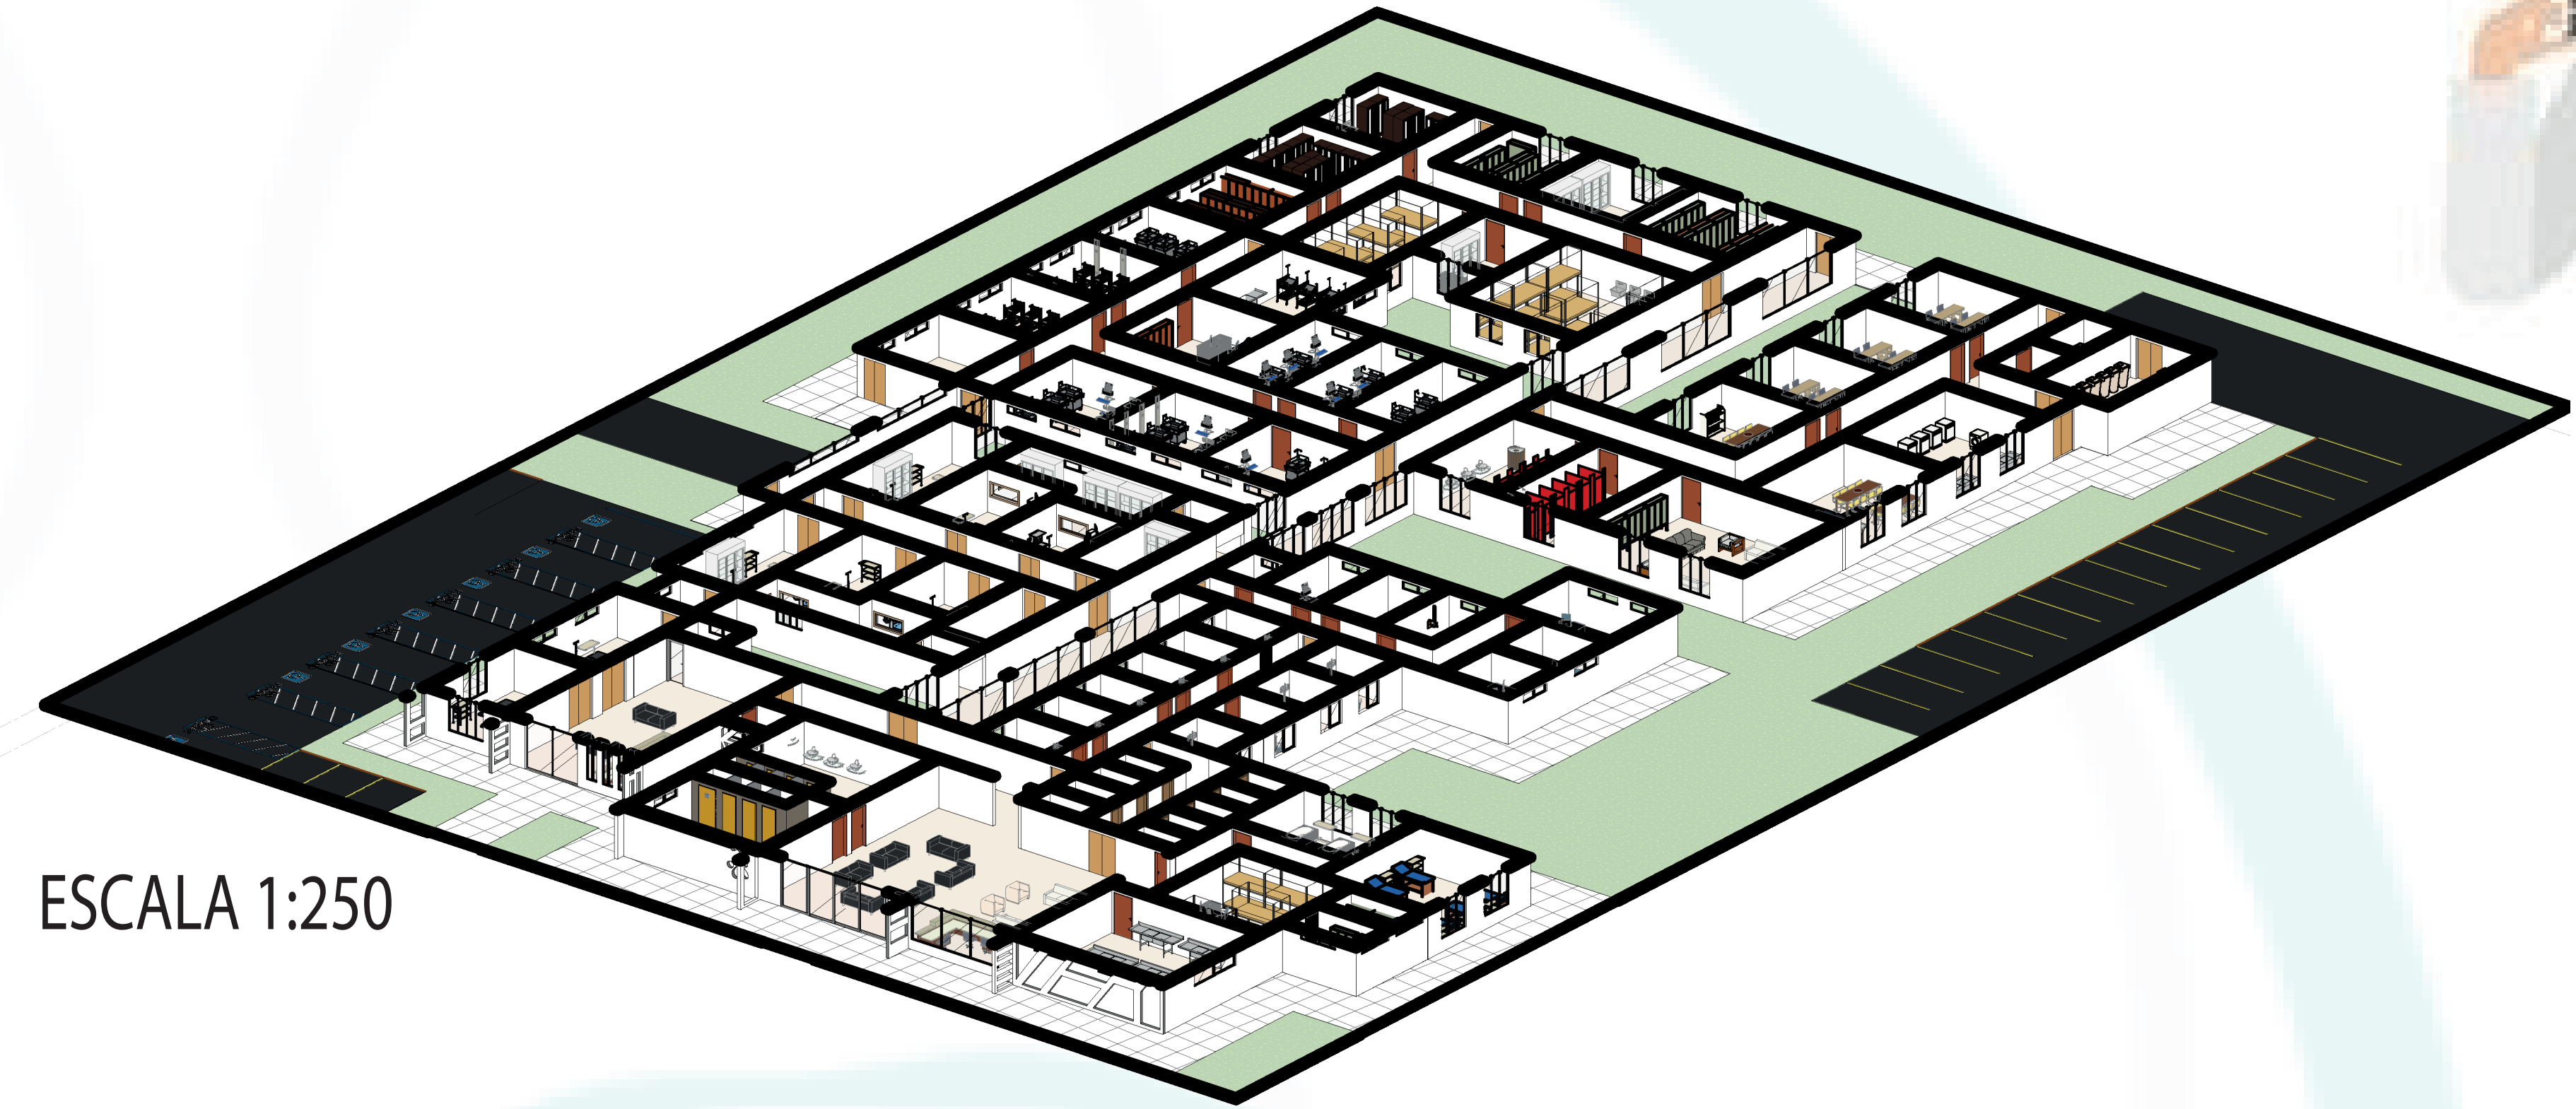

ESCALA 1:250

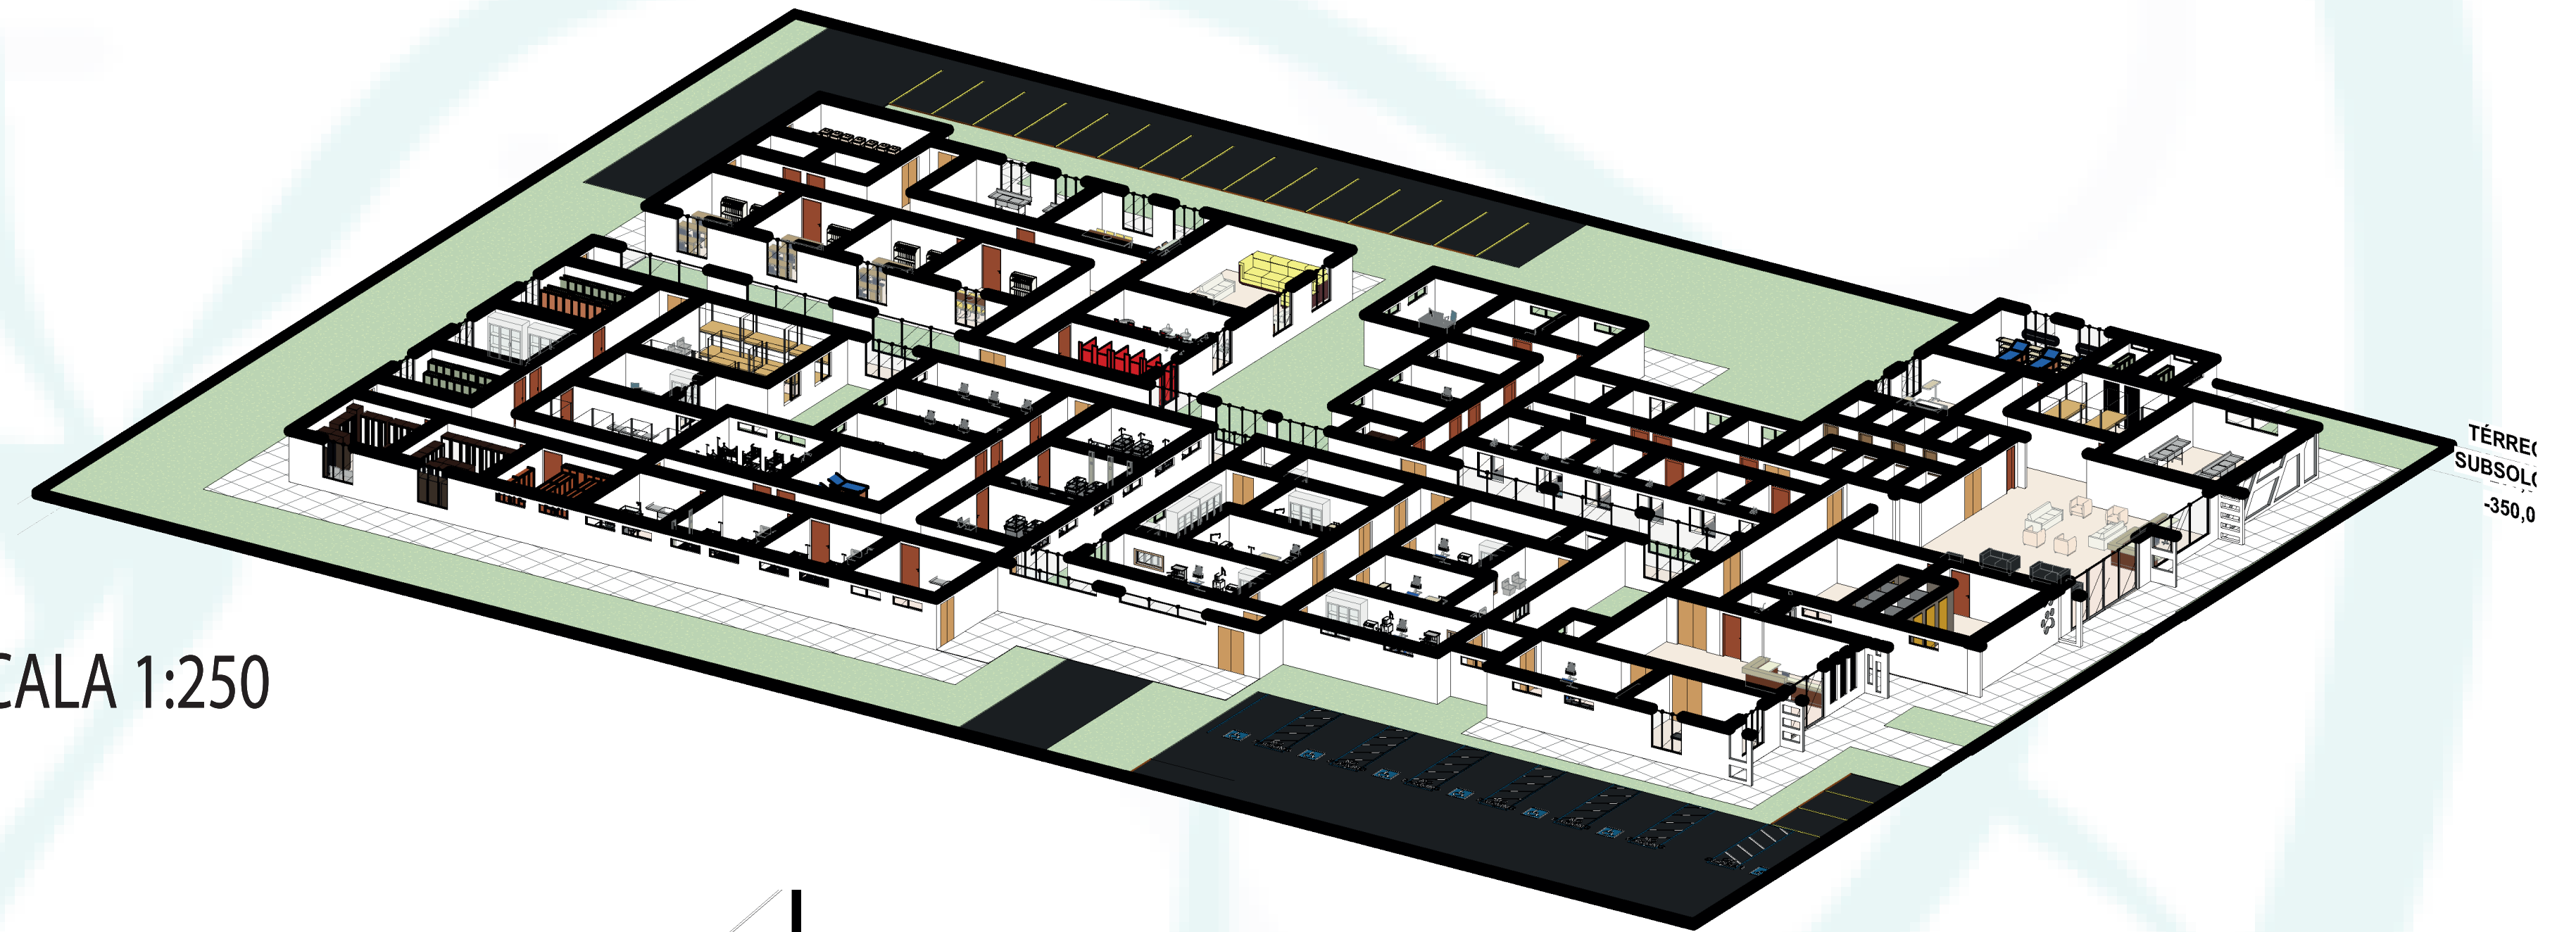

ESCALA 1:250

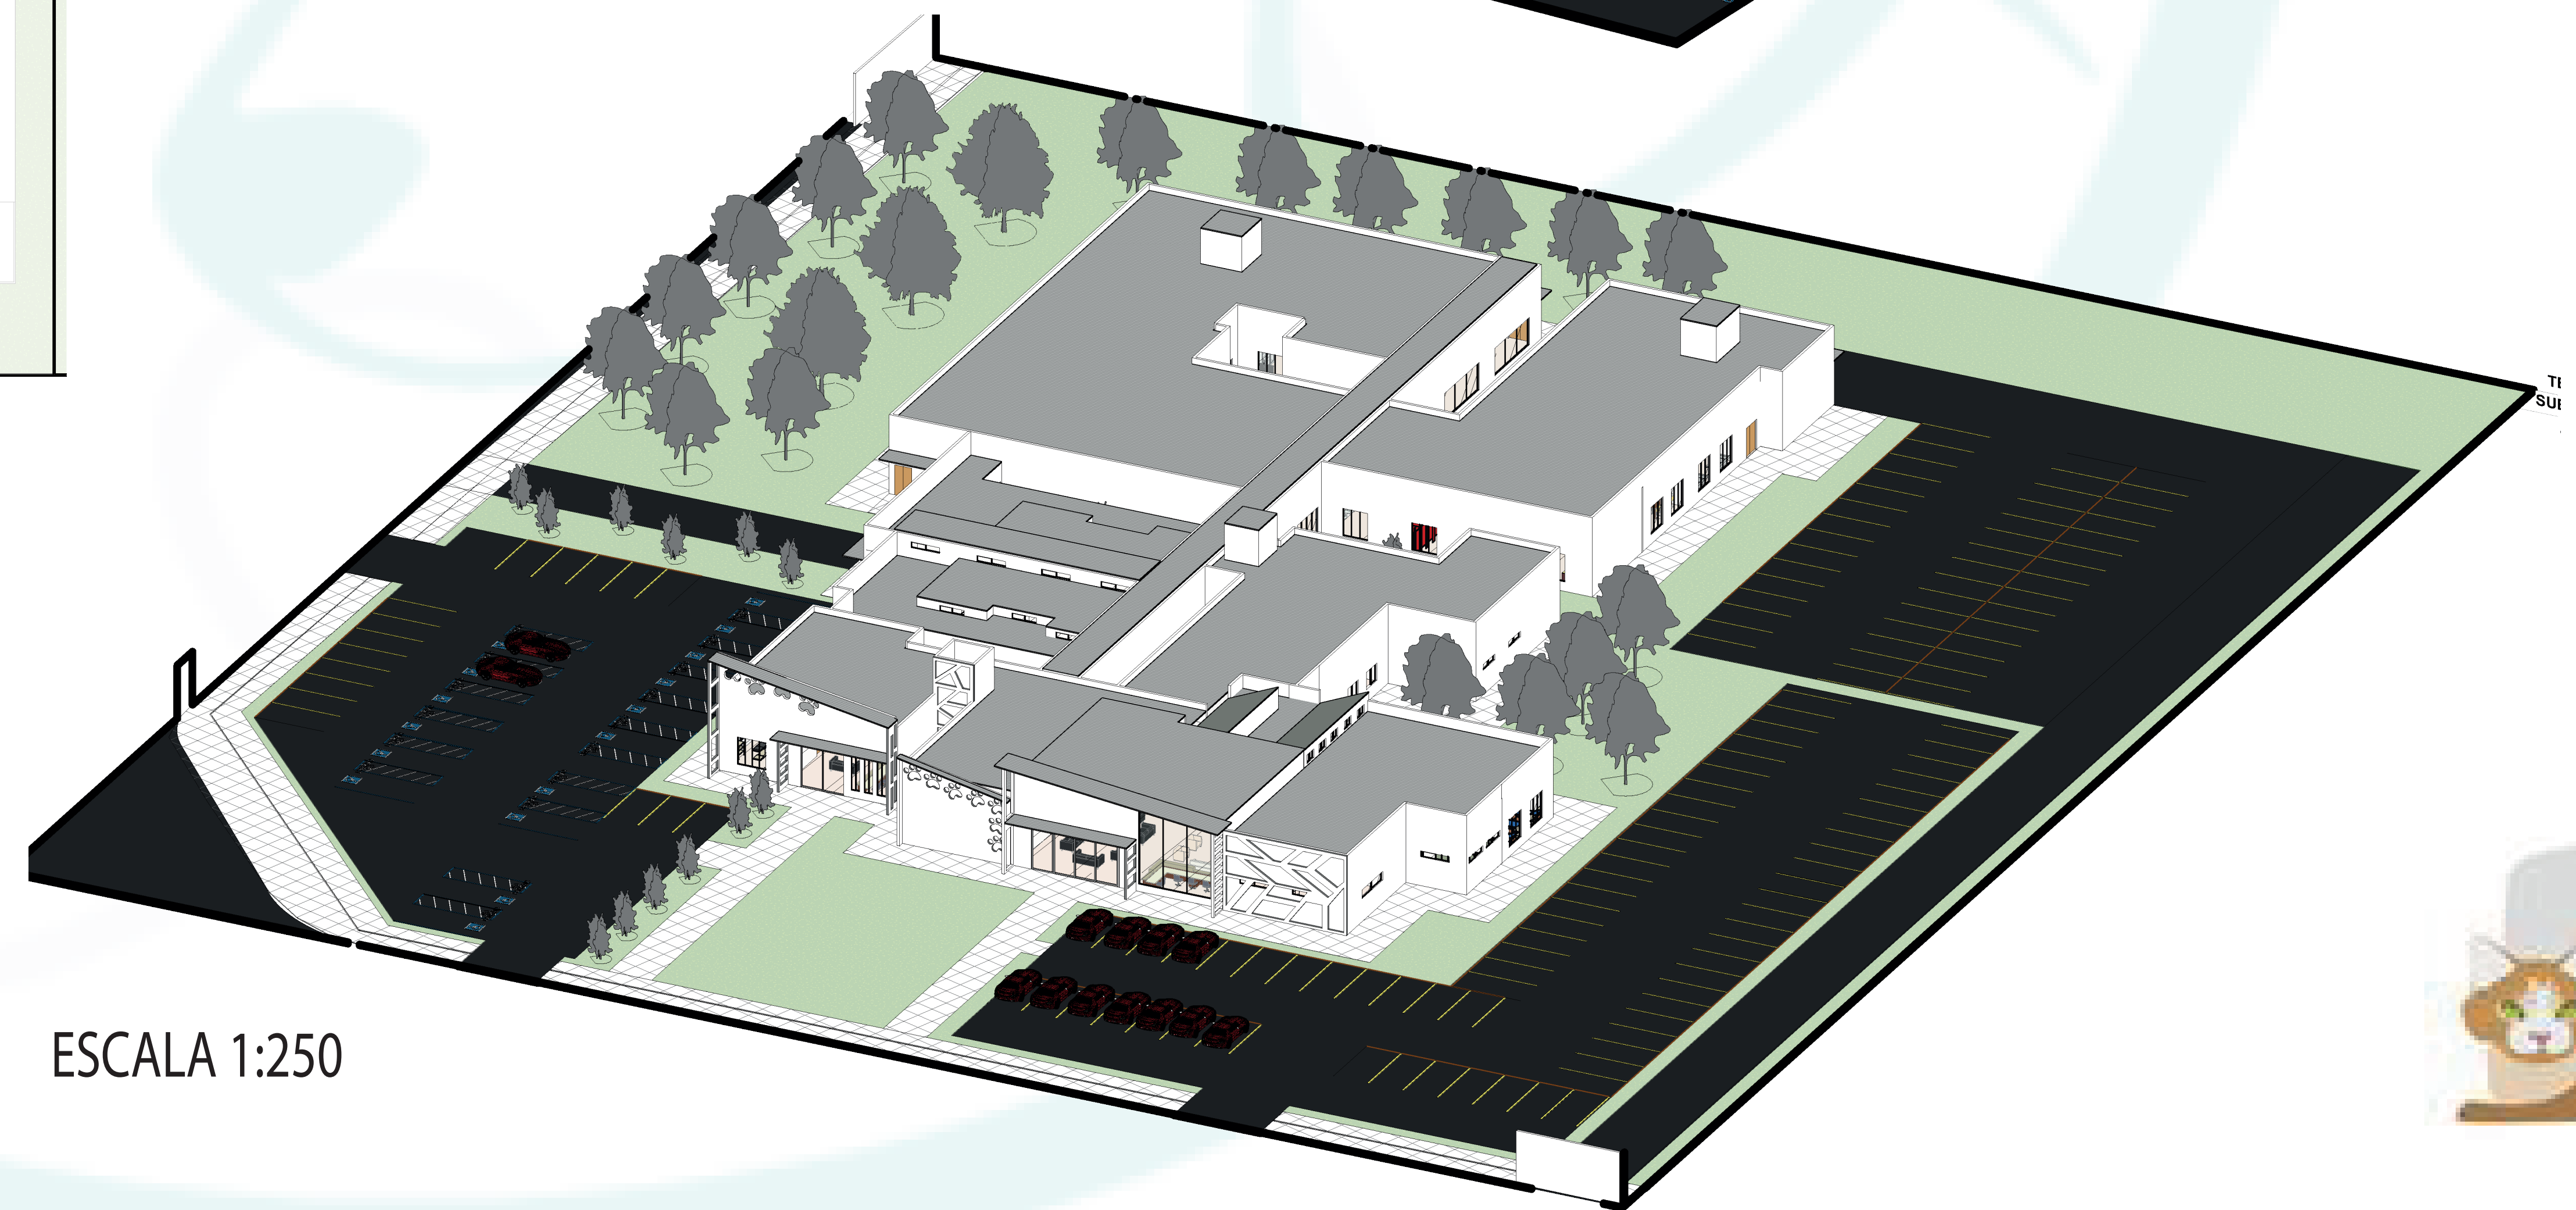

ESCALA 1:250

