

1 Visão geral

Este projeto acadêmico tem como enfoque principal a junção de duas grandes temáticas presentes na sociedade, essas sendo: o abandono intergeracional (crianças, adolescentes e idosos) e os transtornos psicológicos em geral (depressão, ansiedade, angústia, entre outros). Conectando por completo uma maneira disruptiva de unir essas mesmas causas em somente um ambiente.



2 Objetivo geral

O objetivo do projeto CAIPR é atender na cidade de Foz do Iguaçu e região, um local acolhedor que possa ser referência em atendimento, arquitetura, integração, e investimento na qualidade de vida de pessoas em situações adversas que procuram ajuda, e desse modo encontrarem não somente um local convencional de tratamento e sim uma nova maneira de encontrar a felicidade. Além de proporcionar um local de experiência para acadêmicos na região. Mas porque que unir esses setores?



3 Tema

O abandono de crianças existe desde de os primórdios da humanidade, sendo um tema de pauta ao logo dos anos que busca prezar a qualidade de vida de crianças e adolescentes. Não muito longe da perspectiva do abandono infantil, é muito comum que se veja o abandono do idoso ainda na perspectiva, emocional e psicológica, porém nesse caso com uma bagagem de história de vida percorrida maior. Temas os quais são correlacionados, com tratamentos psicológicos, como a terapia, setores que se faz necessário quando se deparado com abandono ou descaso e cada vez mais sendo valorizado pelos resultados que alcança, quando bem sucedido.



Conceito

O principal conceito do CAIPR é o acolhimento, assim como a definição da palavra é o modo de receber e ser recebido, ser acolhedor, harmonioso, recreativo mas principalmente acolhedor, para que aqueles que ali chegam procurando ajuda, saiam mais felizes, para os que vão permanecer tenham um refúgio e um contato externo caloroso, e assim consigam uma qualidade de vida melhor tanto física como psicológica, em uma arquitetura que promove essa interação e mude a realidade tradicional conhecida dos setores abordados.

Palavras chave: Acolhimento; Lar do idoso; Lar Adotivo; Tratamento psicológico; Atividades recreativas.




Complexo de Acolhimento Intergeracional e Psicológico Recreativo - CAIPR

Lar do Idoso

Lar da criança

Tratamento Psicológico

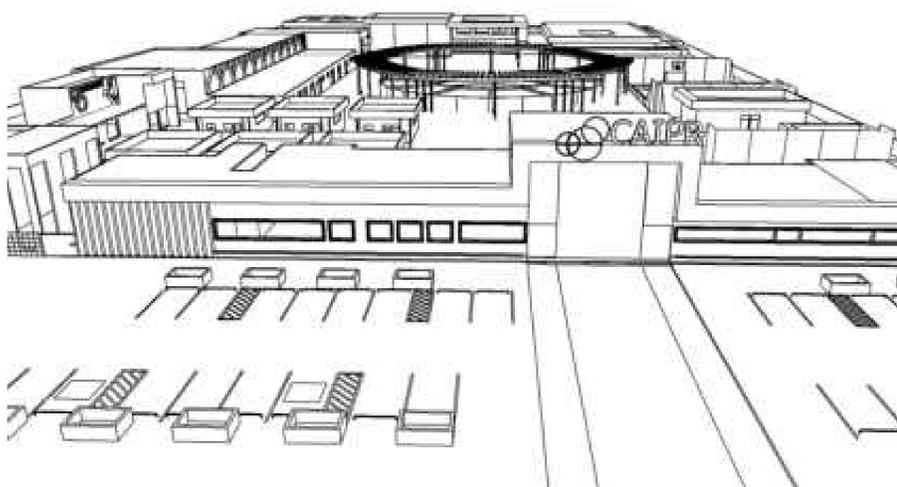

4 Peter Rosegger

Correlatos

Este lar da terceira idade de dois pavimentos no térreo de um antigo pavilhão de Hummelkaserne na Áustria. O lar é compacto e possui formato de quadrado, com cortes assimétricos que servem para dividir a Casa em seu conceito espacial de oito habitações de comunidades, quatro em cada pavimento.



5 Ceبرا

Localizado na Dinamarca, o edifício, revestido de azulejos e madeira, brinca com elementos e formas familiares para criar um ambiente acolhedor e moderno que se centra nas necessidades especiais dos residentes. A Casa de Acolhimento para Crianças do Futuro combina o ambiente seguro da moradia tradicional com as novas ideias pedagógicas e concepções que respondem à existência e função de um lar para crianças.



6 Gresko

Localizado no Haiti que tem a maior incidência de tuberculose do Hemisfério Ocidental, construído com voltado a esse objetivo, a característica central do hospital é o seu pátio interno e espaços comunitários adjacentes, onde os pacientes passam grande parte de sua estadia. Os canteiros de flores e árvores trazem cor, sombra e bancos para o espaço.



Localização CAIPR



O terreno escolhido está localizado no município de Foz do Iguaçu, na Avenida República Argentina, próximo ao Supermercado Muffato. Tendo em sua localização as ruas norteadoras: Rua Roberto Rikle, Rua Osvaldo Goth e Rua Marta Freietarg.

Ótima localização, farmácias, mercados, postos de saúde, grande motivação de carros, praça de alimentação, centro comercial, etc. Possui disposição de serviços Hidro sanitários.



PROGRAMA DE NECESSIDADES


Administração	Área	Integrante	Área	Tratamento Psicológico	Área	Lar da Criança	Área	Lar do Idoso	Área
Recepção	40m²	Prça de alimentação	275m²	Recepção	35m²	Recepção	30m²	Recepção	25m²
Hall de Entrada	30m²	Start: alimentação	48m²	Jardim	++	Hall de Entrada	17m²	Hall de Entrada	17m²
Jardim	10m²	Memorial Boubé e KRU	130m² livre	Banheiros Coletivos	49m²	Jardim	++	Jardim	++
Banheiros Coletivos	45m²	Tilha lúdica	130m² livre	Terapia de família	3m²	ADM Interna	28m²	ADM Interna	28m²
Armazenamento	12m²	Jardim das sensações	130m² livre	Terapia em grupo	15m²	Nutricionista	10m²	Nutricionista	10m²
Dirção privada complex	8m²	Jardim Comunitário	130m² livre	Terapia individual	7,30m²	Banheiros Coletivos	45m²	Banheiros Coletivos	45m²
Dirção geral	30m²	Pinura	27m²	Terapia de Casal	8m²	Sala de Aula	35m²	Sala de jogos	50m²
Rizanda	30m²	Música	33m²	Terapia Infantil	7,30m²	Sala dos professores	28m²	Sala Individual	21m²
Assistência Social	12m²	Costura	27m²	Terapia ao ar livre	++	Armazenamento	15m²	Sala Duplo	31m²
Psicólogo	12m²	Xadrez	27m²	Confirmação	40m²	Armazenamento Principal	45m²	Armazenamento	21m²
Brinquedoteca	8m²	Ginástica	27m²	Estar e convivência	80m²	Dormitório Coletivo PNEI	47m²	Armazenamento	21m²
Estimulacão	88m²	Sala de vídeo	27m²	Descanso interno funcionários	30m²	BWC coletivo doméstico	15m²	Estar e convivência	15m²
Veículo Principal funcionários	48m²	Arfiteiro	250m²	Copa funcionários	19m²	Almoxarifado Principal	50m²	Fisioterapia	55m²
Descanso interno funcionários	15m²	Quadra Poliesportiva	400m²	DHL	15m²	Sala preparo do alimento	100m²	Refeitório 01 Apoio	100m²
Copa funcionários	10m²	Placão Compartilhada	175m²			Refeitório	230m²	Sala 01 preparo do alimento	80m²
Biblioteca	30m²	Academia ao ar livre	45m²			DHL	15m²	DHL	15m²
DHL	15m²					Jardim	++	Refeitório 02 Principal	180m²
						Descanso interno funcionários	30m²	Sala 02 preparo do alimento	120m²
								Descanso interno funcionários	30m²

ESTATÍSTICA


Área Total do Lote	14.359,54
Área Útil	5.774,50
Blocos de Edificações	6.793,50
Estacionamento	306,79
Taxa de Ocupação	0,47
Taxa de Permeabilidade	0,38
Coefficiente de Aproveitamento	47,31




Visão Geral CAIPR

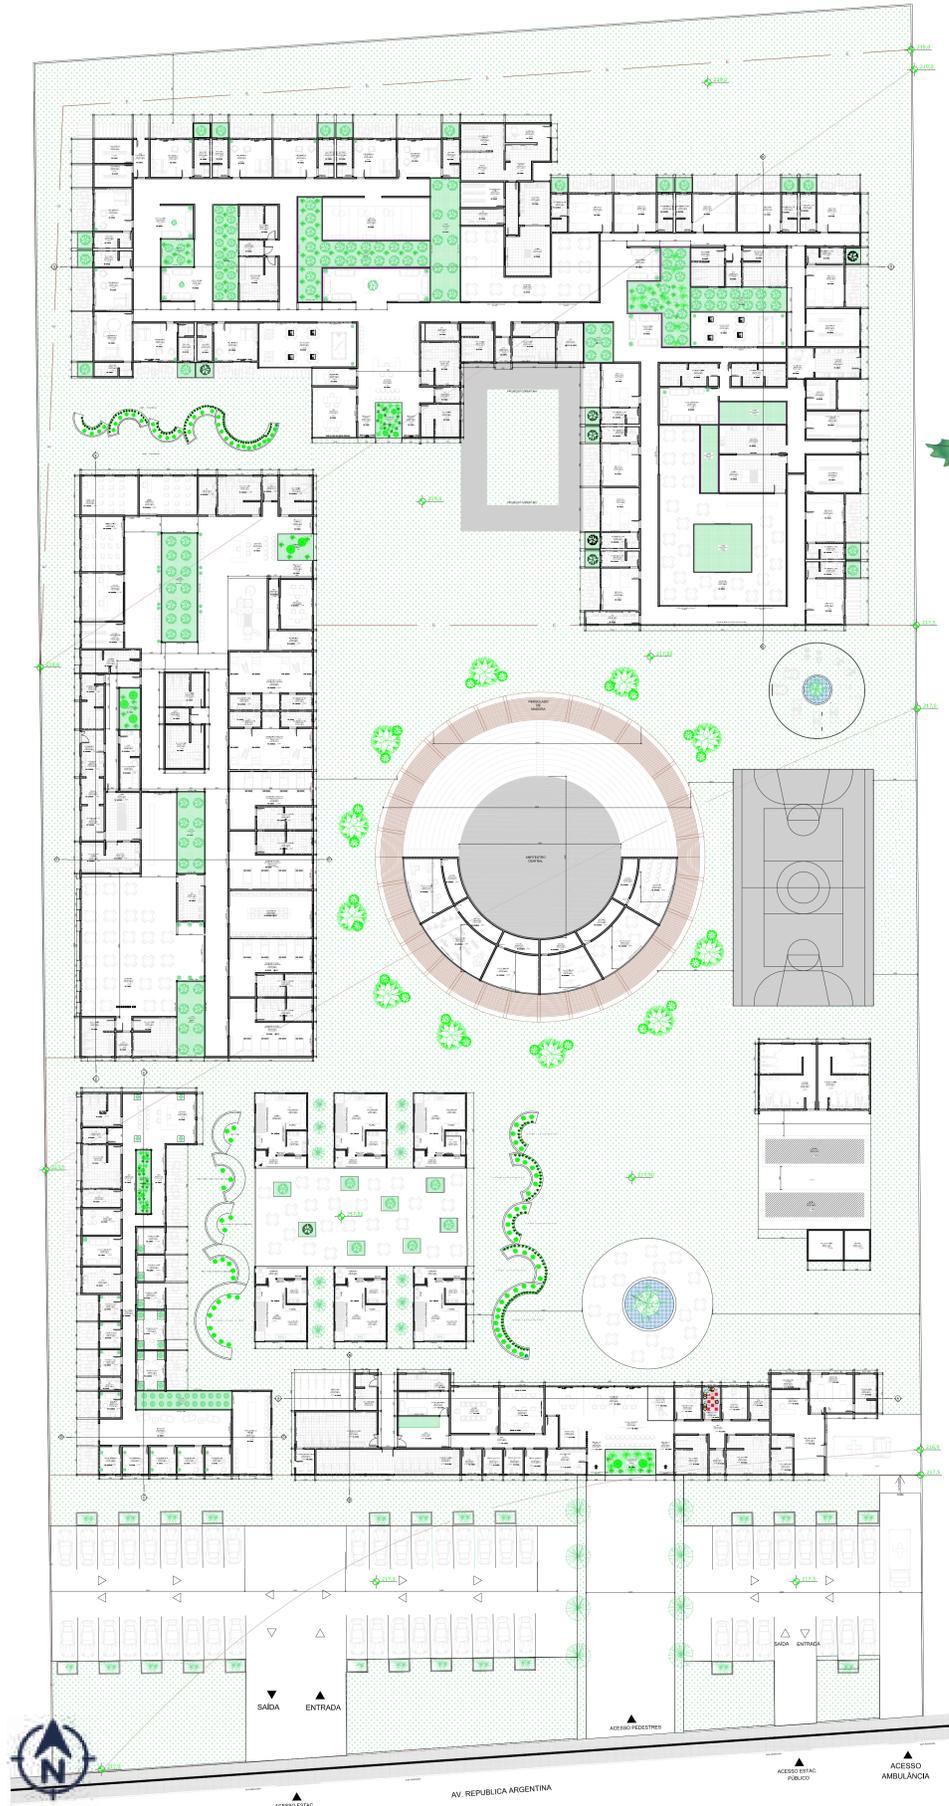



Planta Baixa
1/250

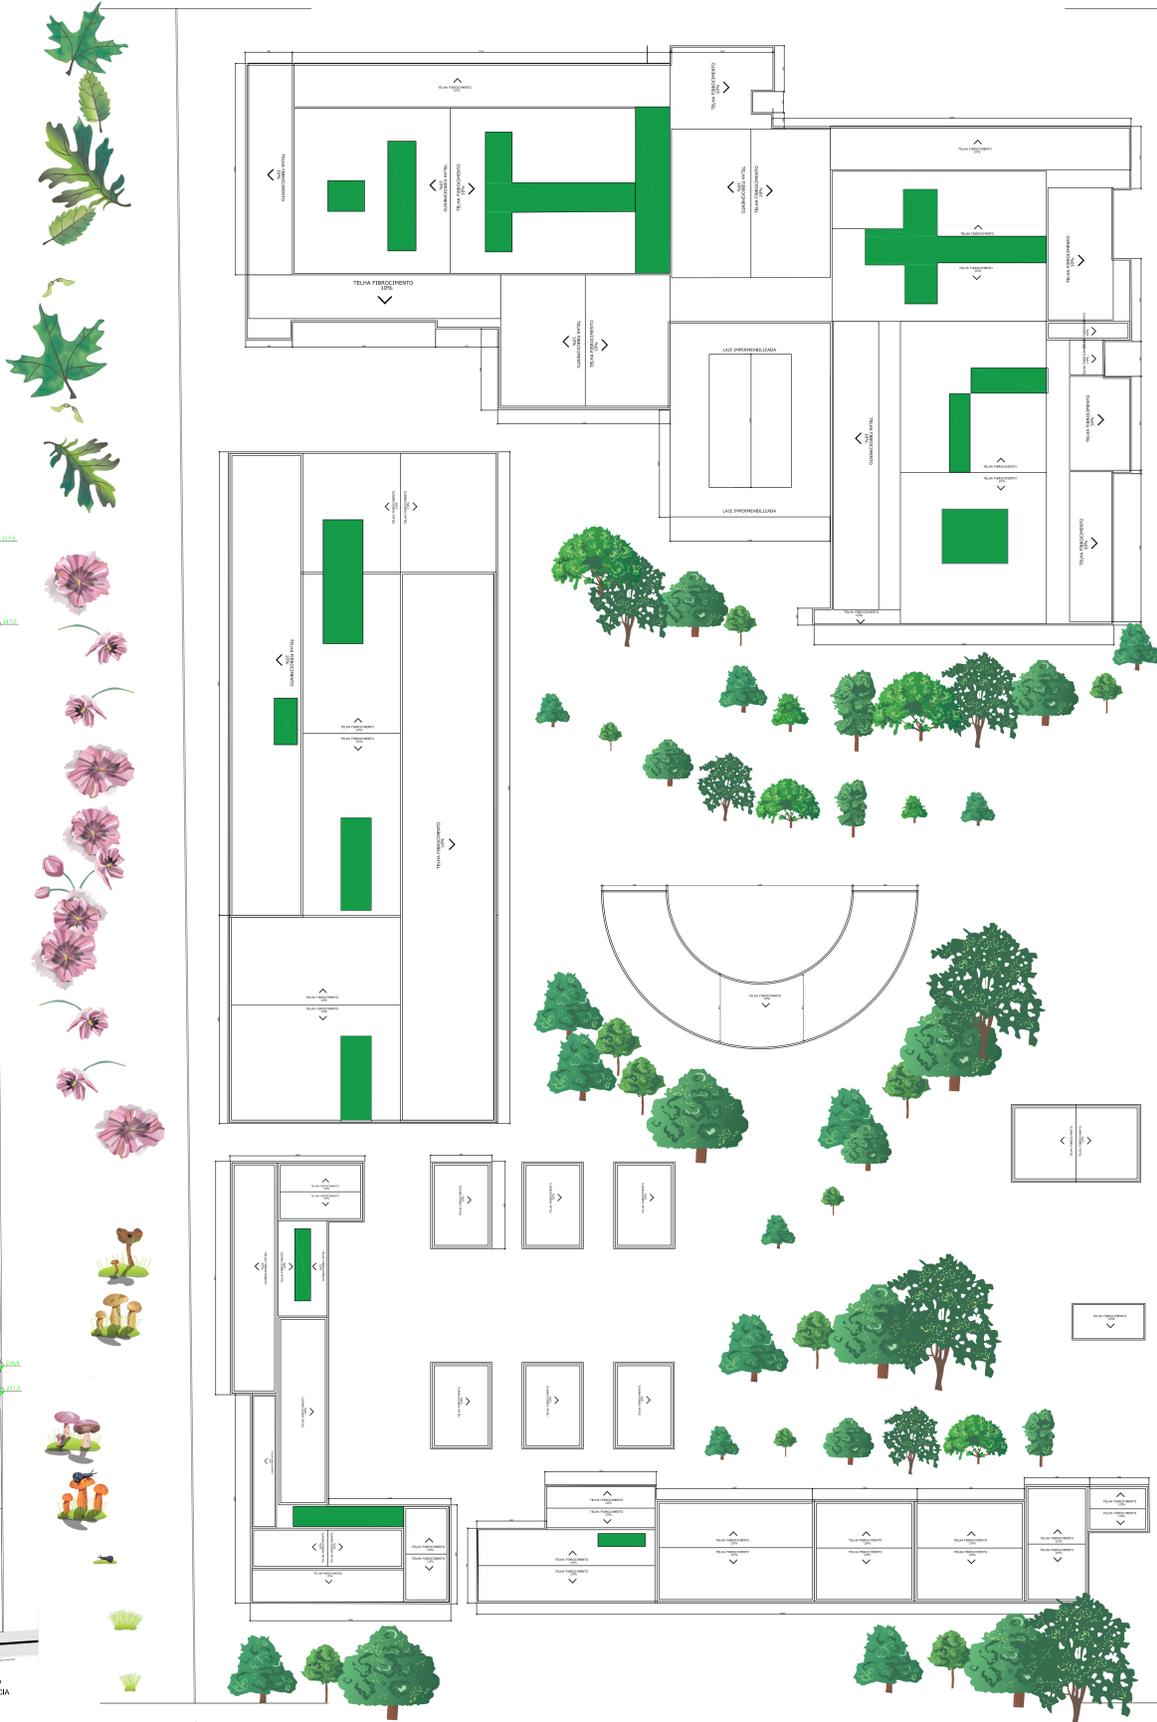

Planta de Cobertura
1/250

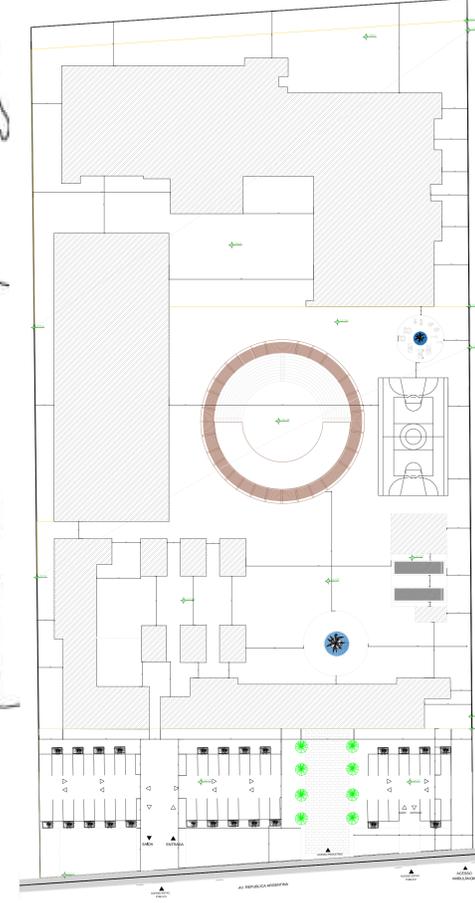


Planta de Implantação
1/500

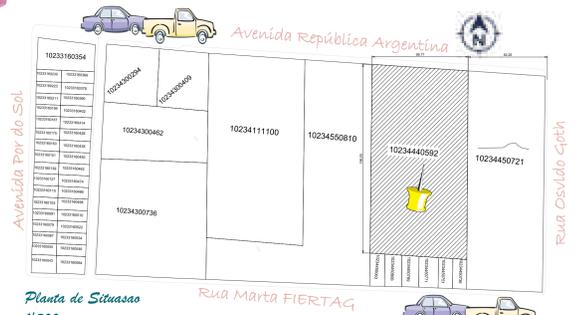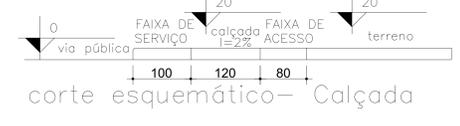

Planta de Situação
1/500

Setorização Administrativo

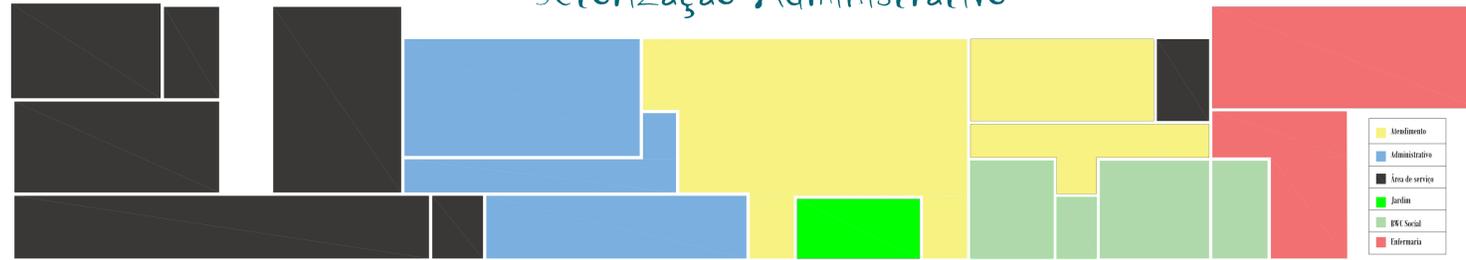


Complexo de Acolhimento Intergeracional e Psicológico Recreativo - CAIPR


Lar do Idoso Lar da criança Tratamento Psicológico



1 Setor Administrativo

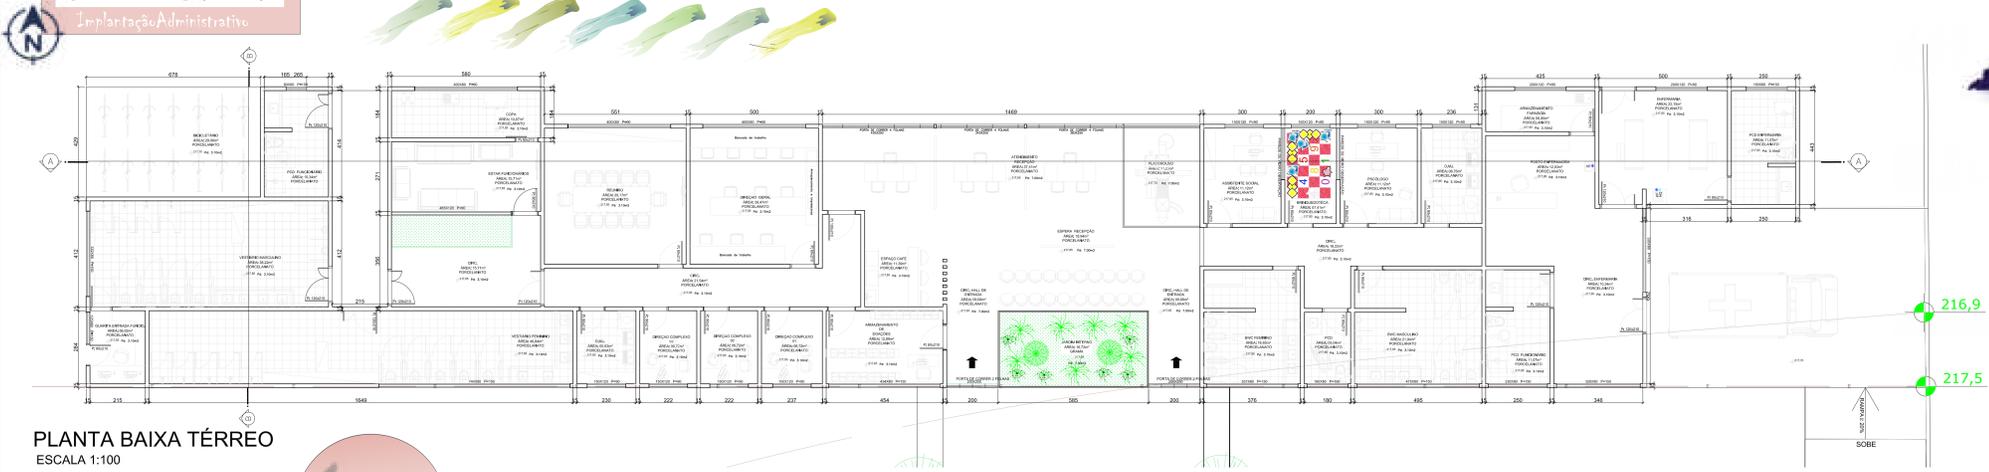

PLANTA BAIXA TÉRREO
ESCALA 1:100


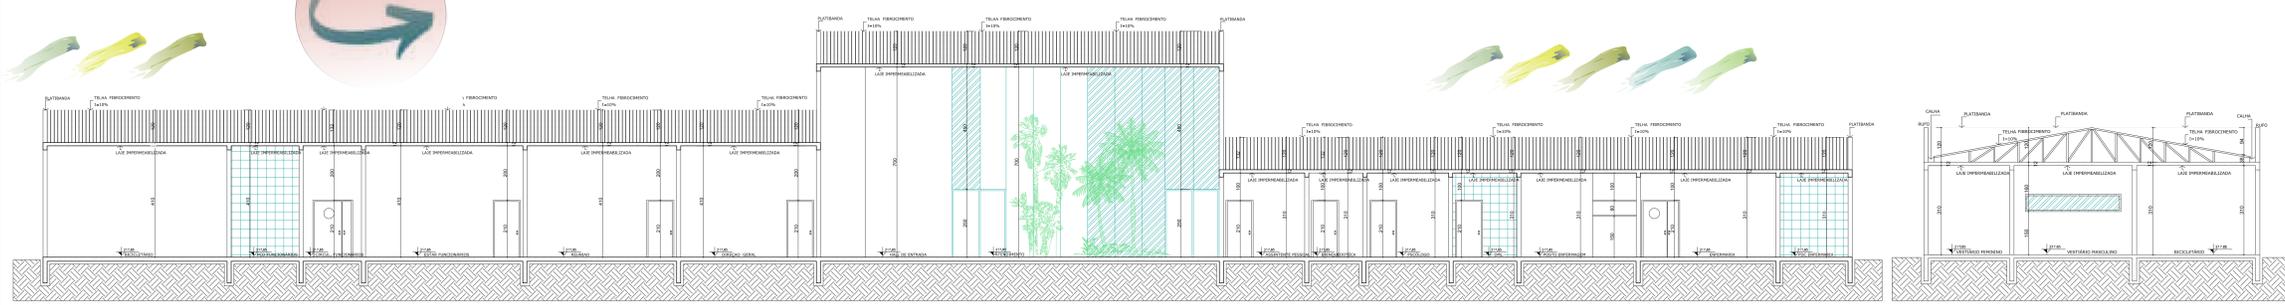



CORTE AA
Escala 1/100

CORTE BB
Escala 1/100



Fachada Principal
1/100

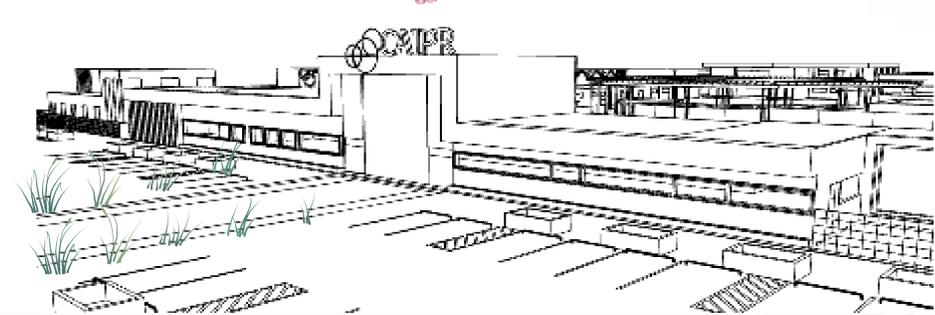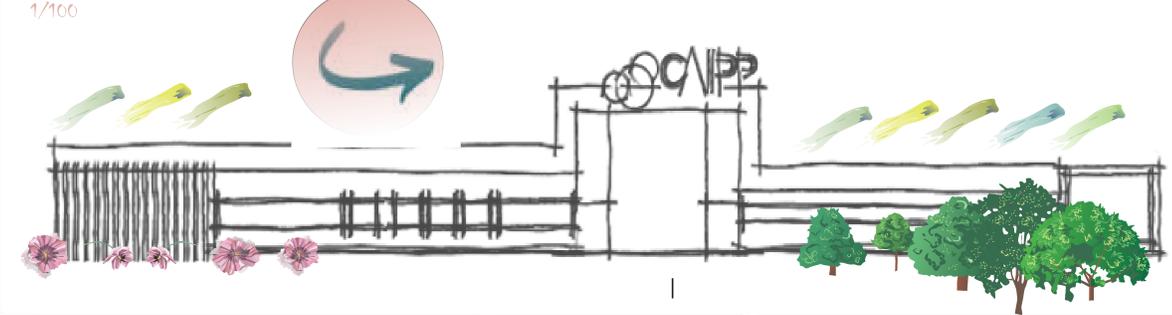

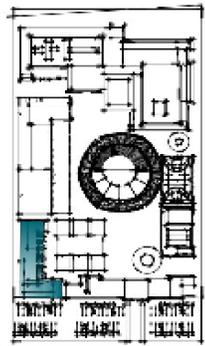


Implantação Tratamento Psicológico

217,5




PLANTA BAIXA TERREC
ESCALA 1:100

- Atendimento
- BWI Social
- Circulação e Estar
- Área de serviço
- Jardim
- Salas de Atendimento
- Lazer

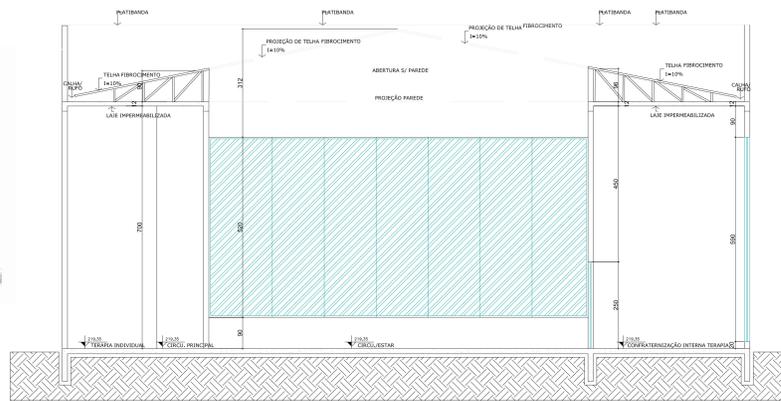

CORTE DD
Escala 1/100

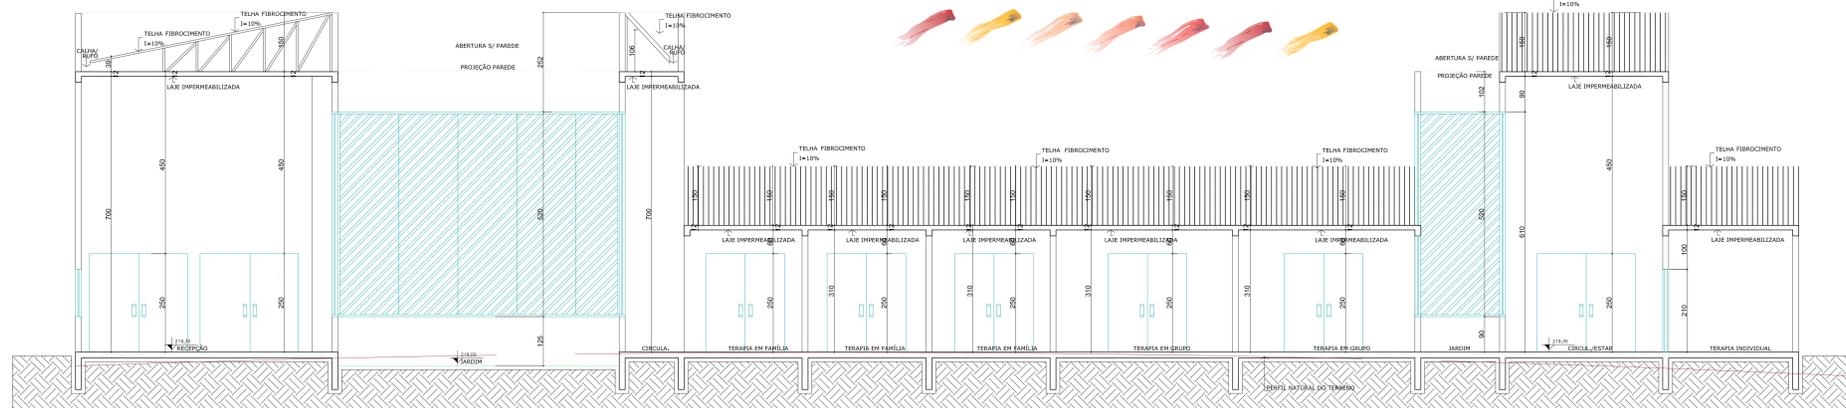


CORTE CC
Escala 1/100

Complexo de Acolhimento Intergeracional e Psicológico Recreativo - CAIPR


Lar do Idoso Lar da criança Tratamento Psicológico



2 Tratamento Psicológico






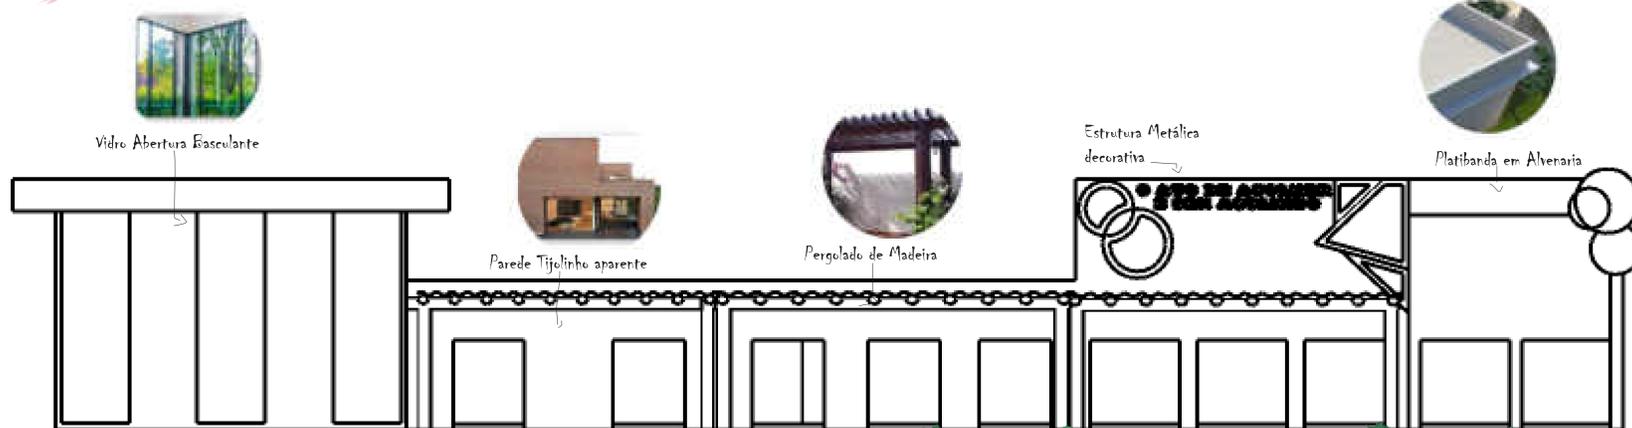


Fachada Principal
1/100

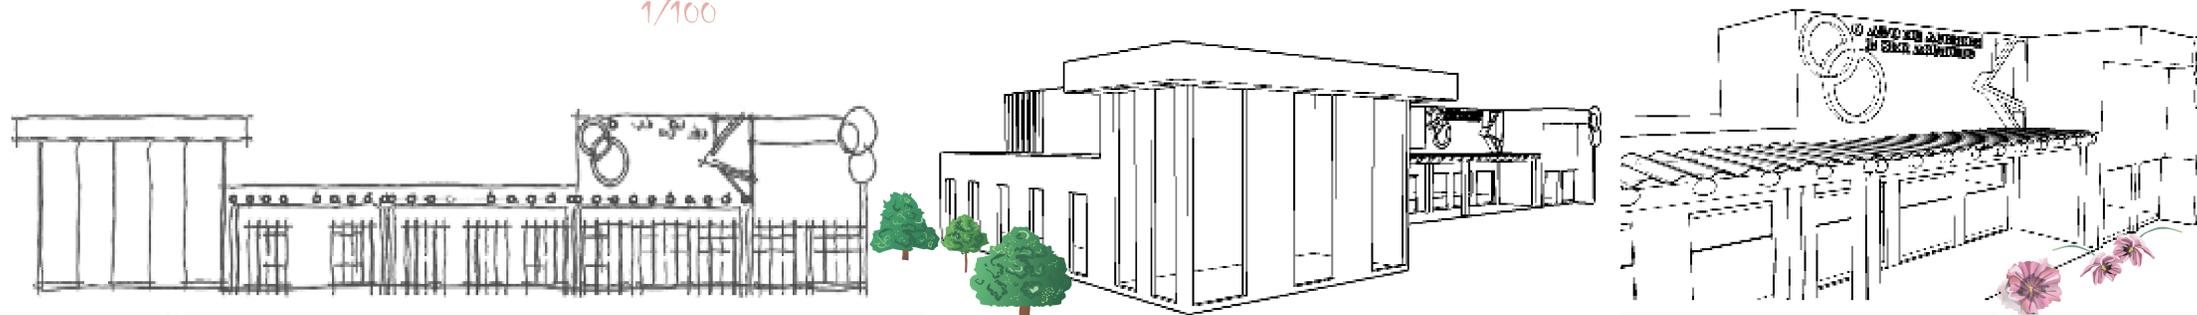




3 Lar da Criança

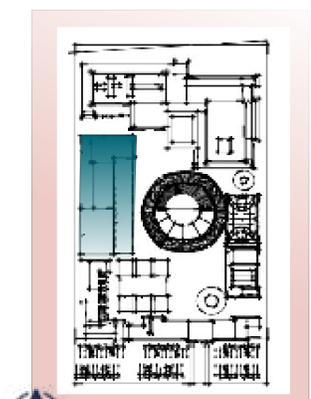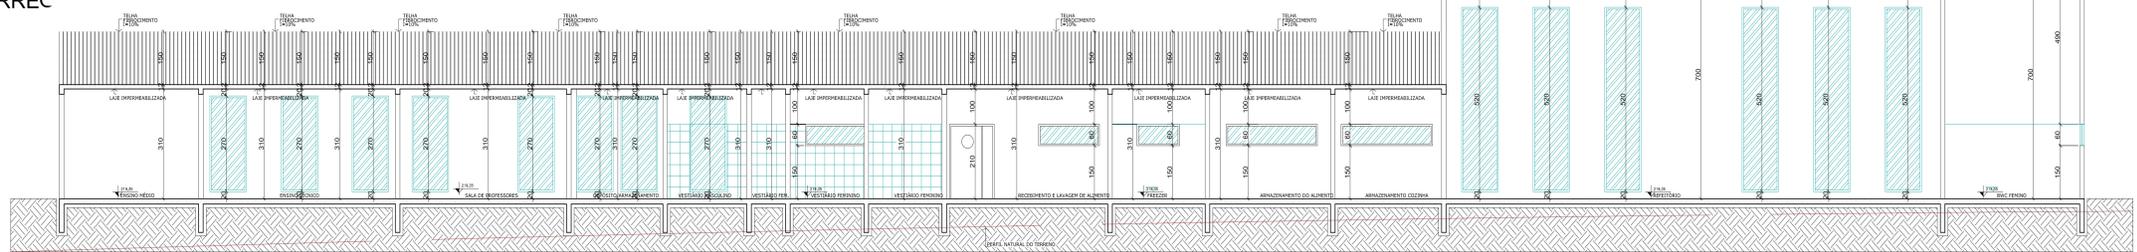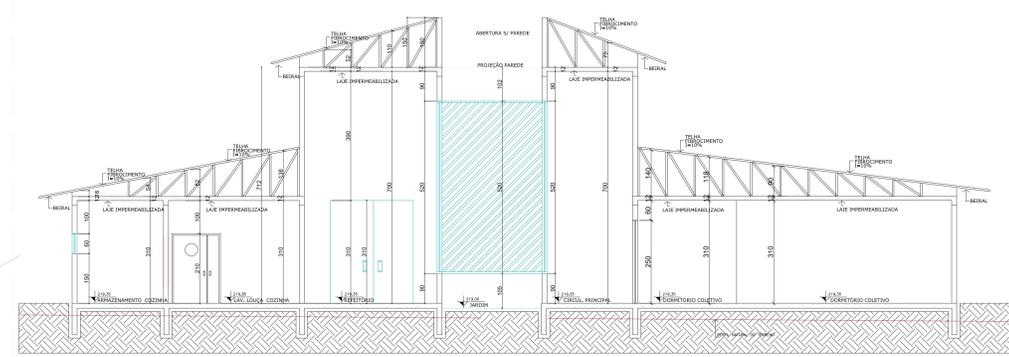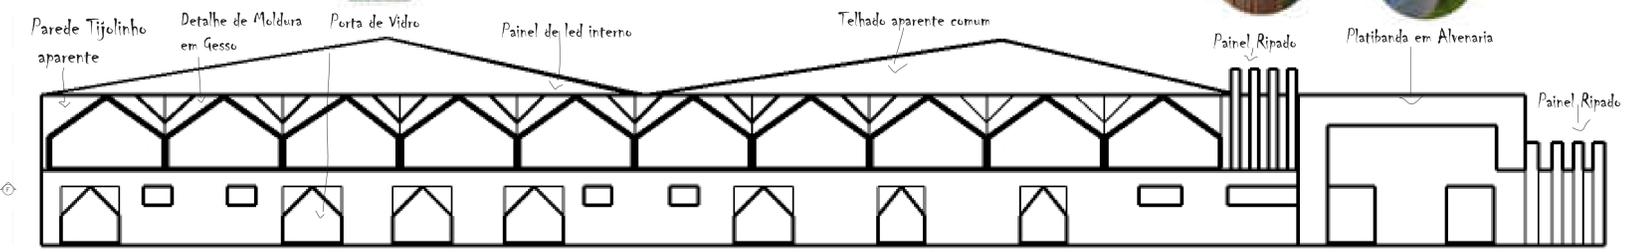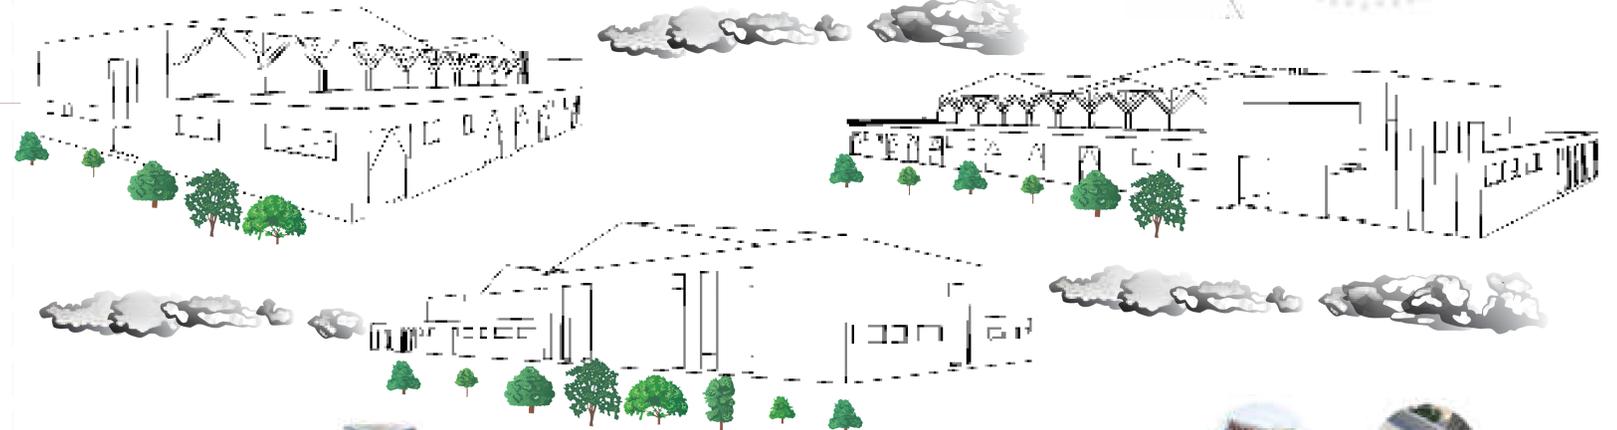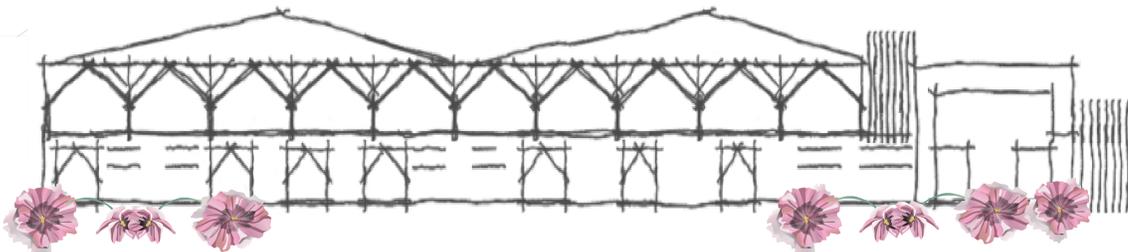


- Acabamento
- Administrativo
- Banheiros
- Jardim
- Lazer
- Área de serviço
- Biblioteca
- Setor Cozinha
- Dormitórios Coletivos
- Dormitórios Coletivos PAE

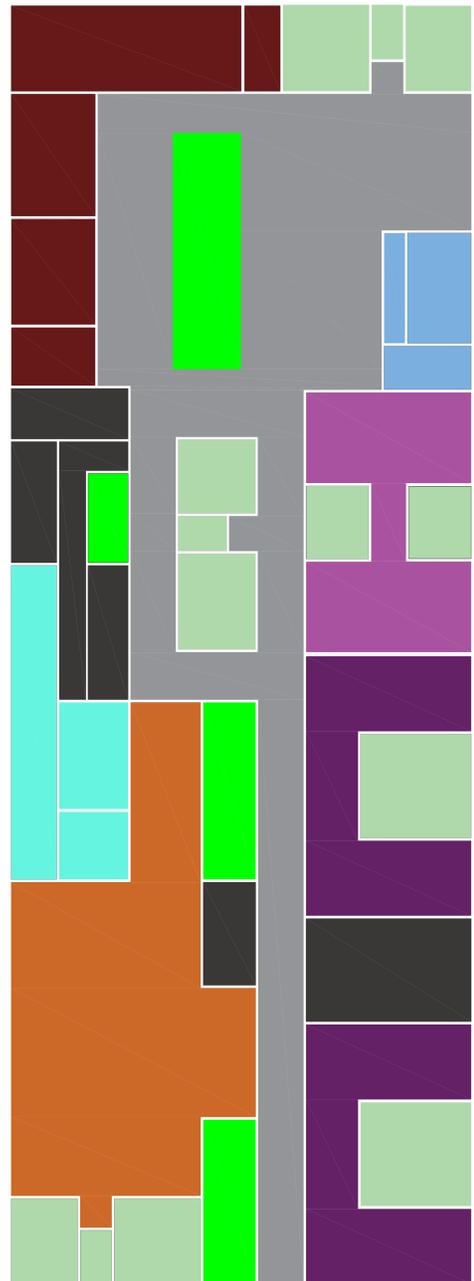





4 Lar do Idoso

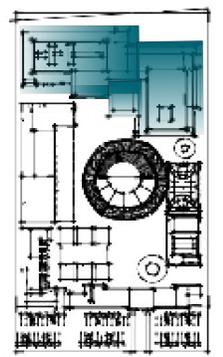


Implantação Lar do Idoso

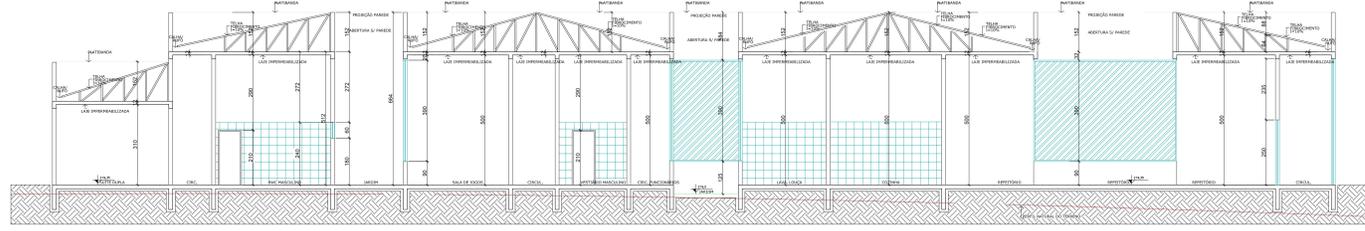




CORTE HH
Escala 1/100

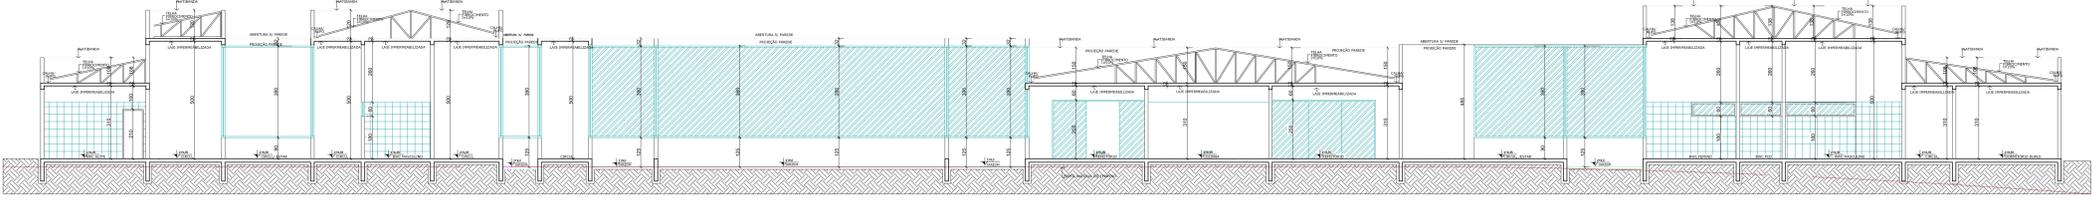

CORTE GG
Escala 1/100

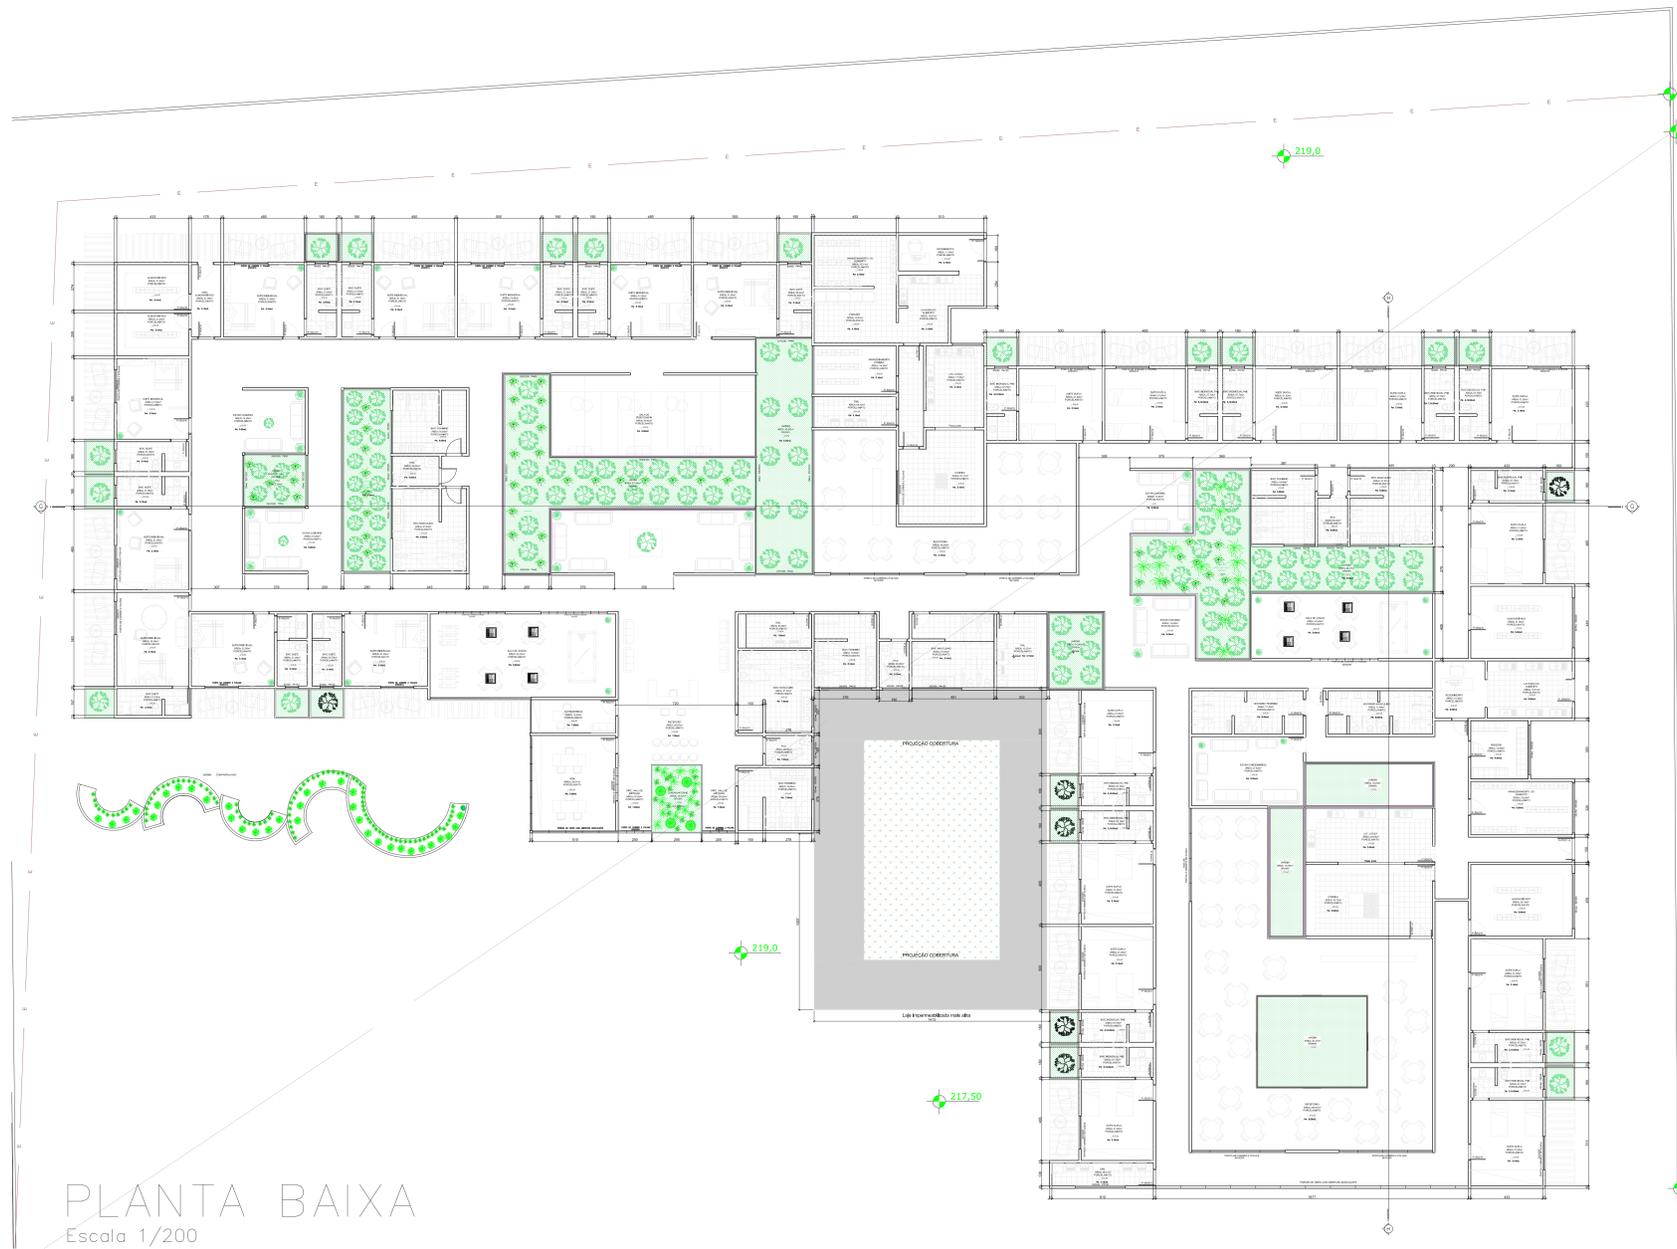




PLANTA BAIXA
Escala 1/200

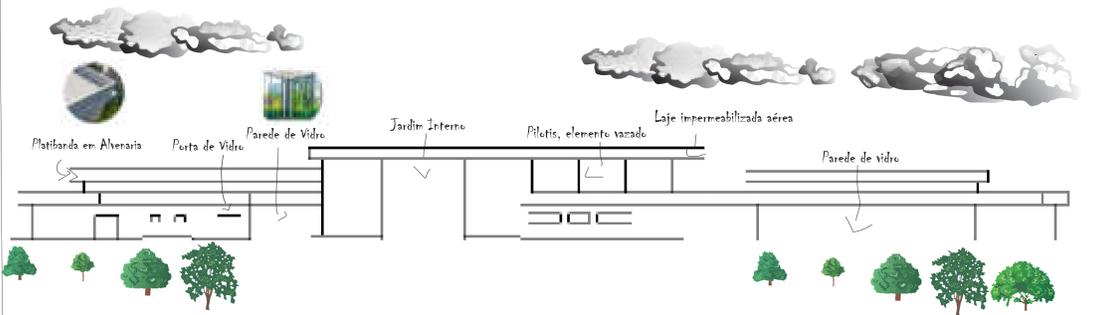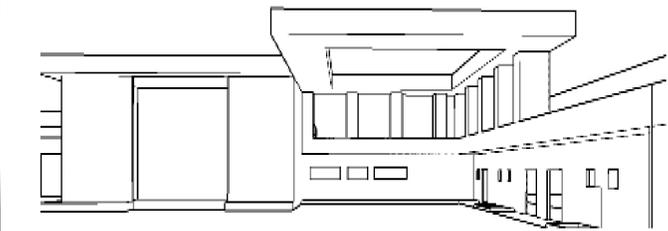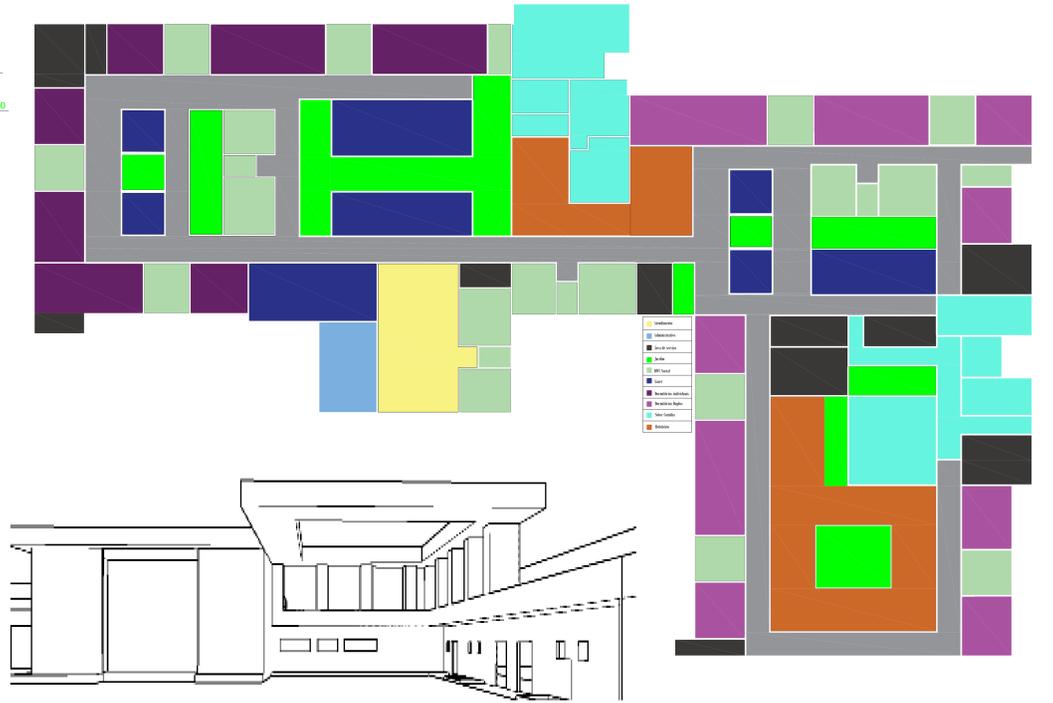



Complexo de Acolhimento Intergeracional e Psicológico Recreativo - CAIPR

Administrativo CAIPR

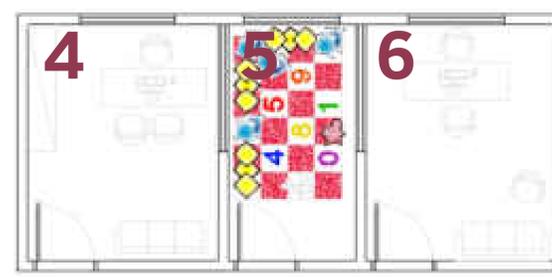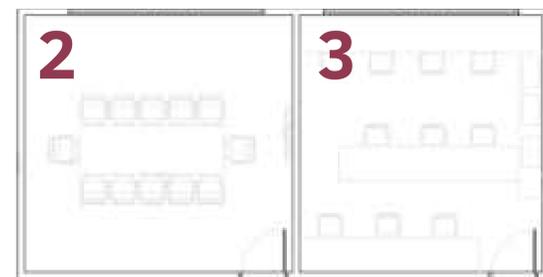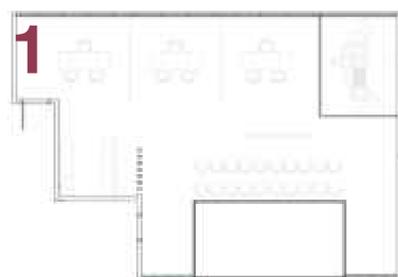

1 *Entrada principal*



2 *Sala de Reunião*




3 *Administração geral*

4 *Assistente social*



5 *Brinquedoteca*

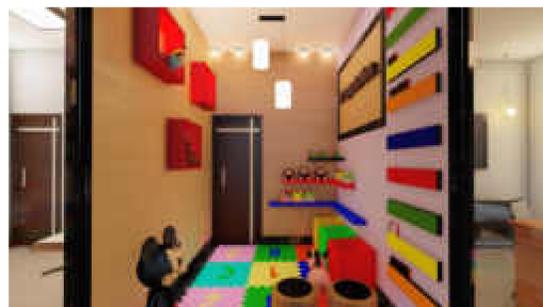

6 *Atendimento Psicológico*







Complexo de Acolhimento Intergeracional e Psicológico Recreativo - CAIPR





Tratamento Psicológico CAIPR

1 Sala de confraternização

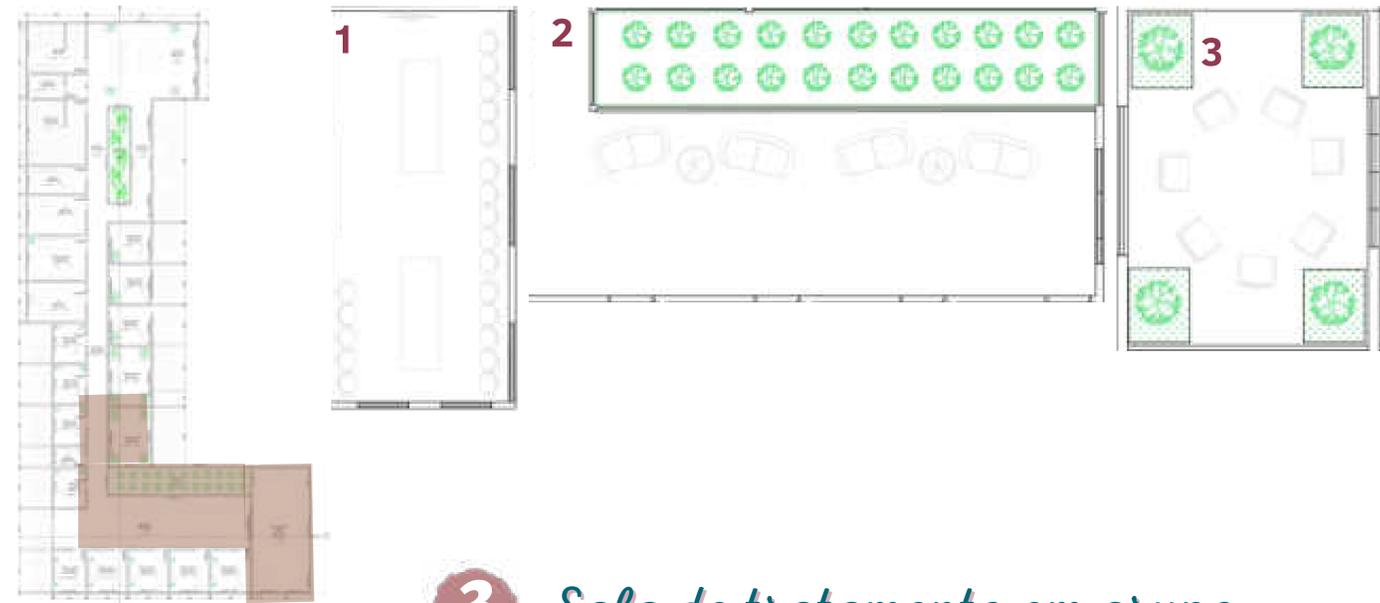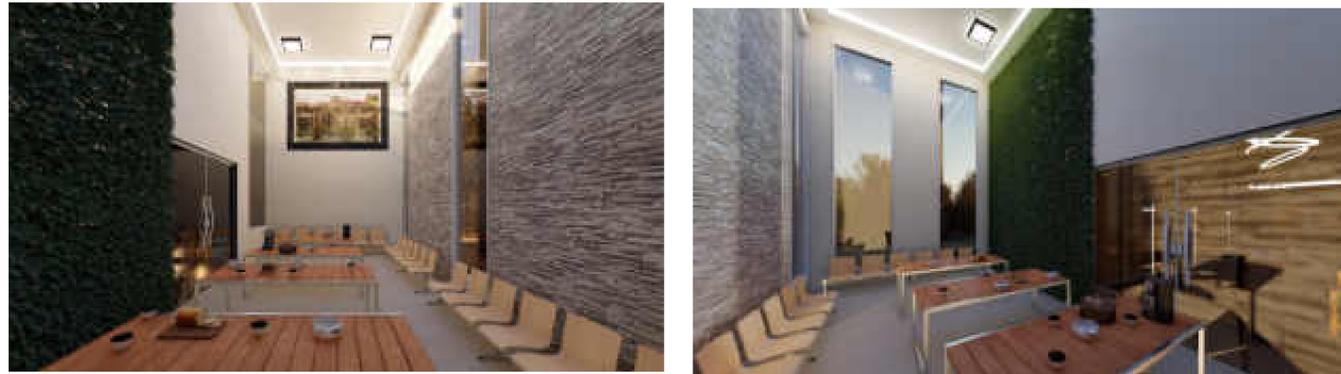

2 Circulação e estar

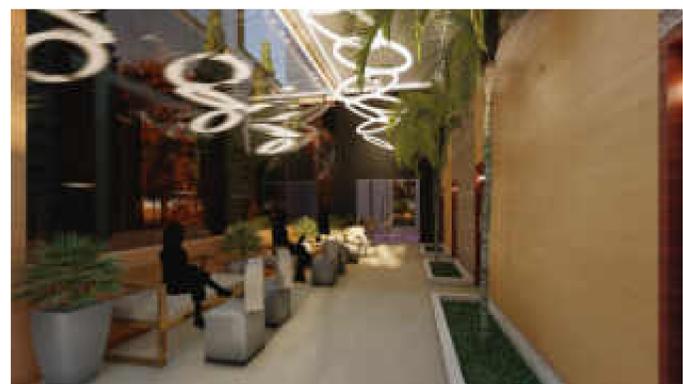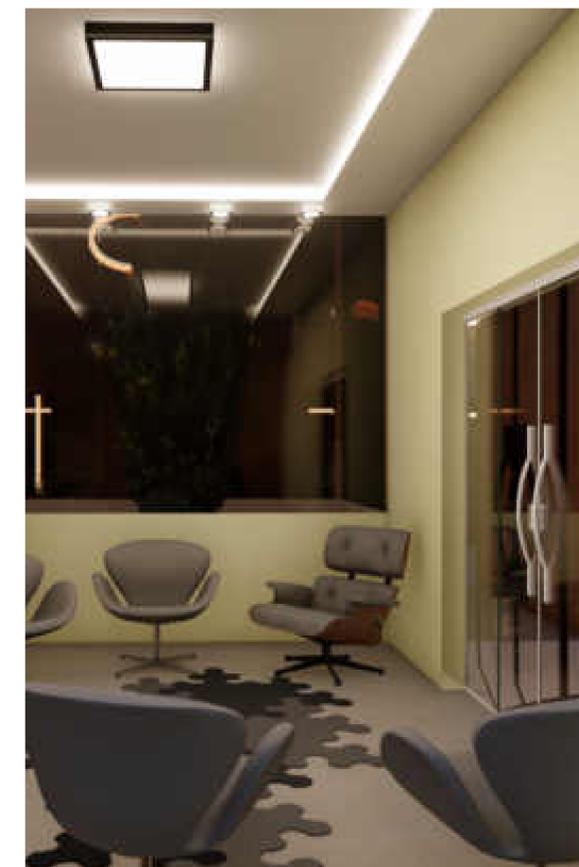

3 Sala de tratamento em grupo



Complexo de Acolhimento Intergeracional e Psicológico Recreativo - CAIPR



Lar da Criança CAIPR

1 Refeitório



2 Dormitório Coletivo



3 Bwc Coletivo





Complexo de Acolhimento Intergeracional e Psicológico Recreativo - CAIPR



Lar do Idoso- CAIPR

1 *Estar e Convívio*




2 *Sala de pilates*



3 *Dormitório*



4 *BWC Dormitório*

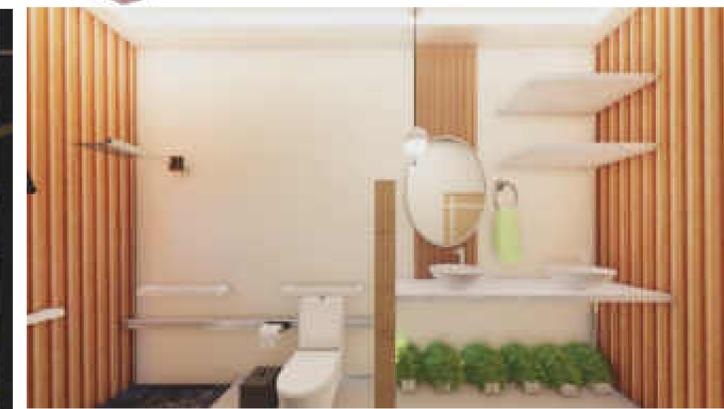



Complexo de Acolhimento Intergeracional e Psicológico Recreativo - CAIPR

Complexo Geral



Lar do Idoso

Lar da criança

Tratamento Psicológico

