

Complexo atrativo com restaurante orgânico

Partido Arquitetônico

Foi a partir de uma folha que surgiu a ideia de começar a projetar o complexo interativo onde estará inserido o Restaurante Organicum, tendo desde o princípio a ideia de fazer o salão principal do restaurante "curvado" imitando a sinuosidade de uma folha verde. As ligações entre meu partido arquitetônico e as respectivas formas de união entre elementos, tanto decorativos (interiores) quanto estruturais completam a identidade visual do complexo.

Terreno

Propositamente, o terreno escolhido está localizado na Av. das Cataratas (BR 469), uma área ainda pouco desbravada e com altíssimo potencial de desenvolvimento, tendo em vista ser o corredor que interliga o centro da cidade ao Parque nacional, Parque das Aves, Aeroporto, entre outros pontos turísticos e rede hoteleiras, sendo esta a rota exclusiva para acessar essas localidades. Estrategicamente escolhido para acolher a estrutura do "Organicum" restaurante, empreendimento esse que visa encantar e atrair turistas do Brasil e do mundo todo.

Conceito

O conceito proposto e idealizado para esta obra é inovador, com personalidade e contemporâneo; defende a cultura e a prática do cultivo do alimento saudável em grande escala, incentiva a produção artesanal no manuseio de sua própria horta. 'A forma do negócio é empreender sem perder a essência do conceito, que vai muito além de saciar a fome do visitante, mas também de proporcionar uma experiência única'. Comer é fundamental para viver. A forma como nos alimentamos tem profunda influência na que nos rodeia - na paisagem, na biodiversidade da terra e nas suas tradições.



Correlatos Teóricos



Restaurante De Kas, Amsterdã.

A partir deste correlato nasceu o sonho de projetar o restaurante Organicum; foi através do conceito apresentado por esse restarauntante único no mundo, que pude ter certeza que seria exatamente isso que gostaria de propor para a cidade de Foz do Iguaçu, para o Brasil.



Correlatos Temáticos



Gardens by de Bay, Singapura. Tecnologia e inovação;

Red Ribbon Park Design, Houston. Criatividade e efeito visual;

Restaurante Countryside, Eatly Ny. Cores e materiais;

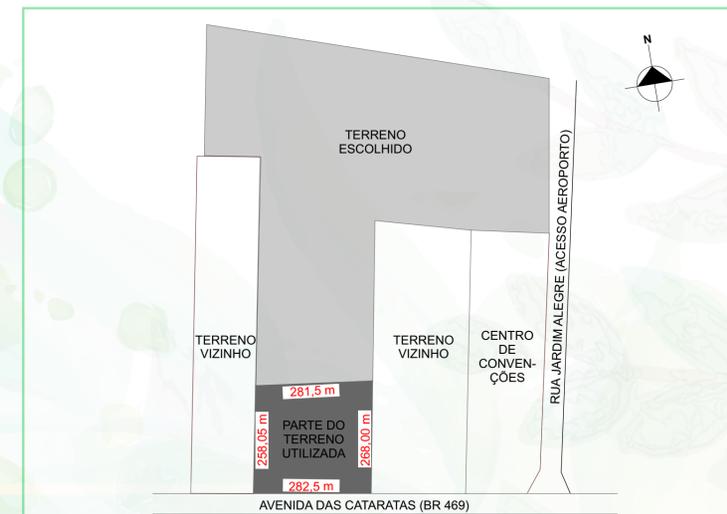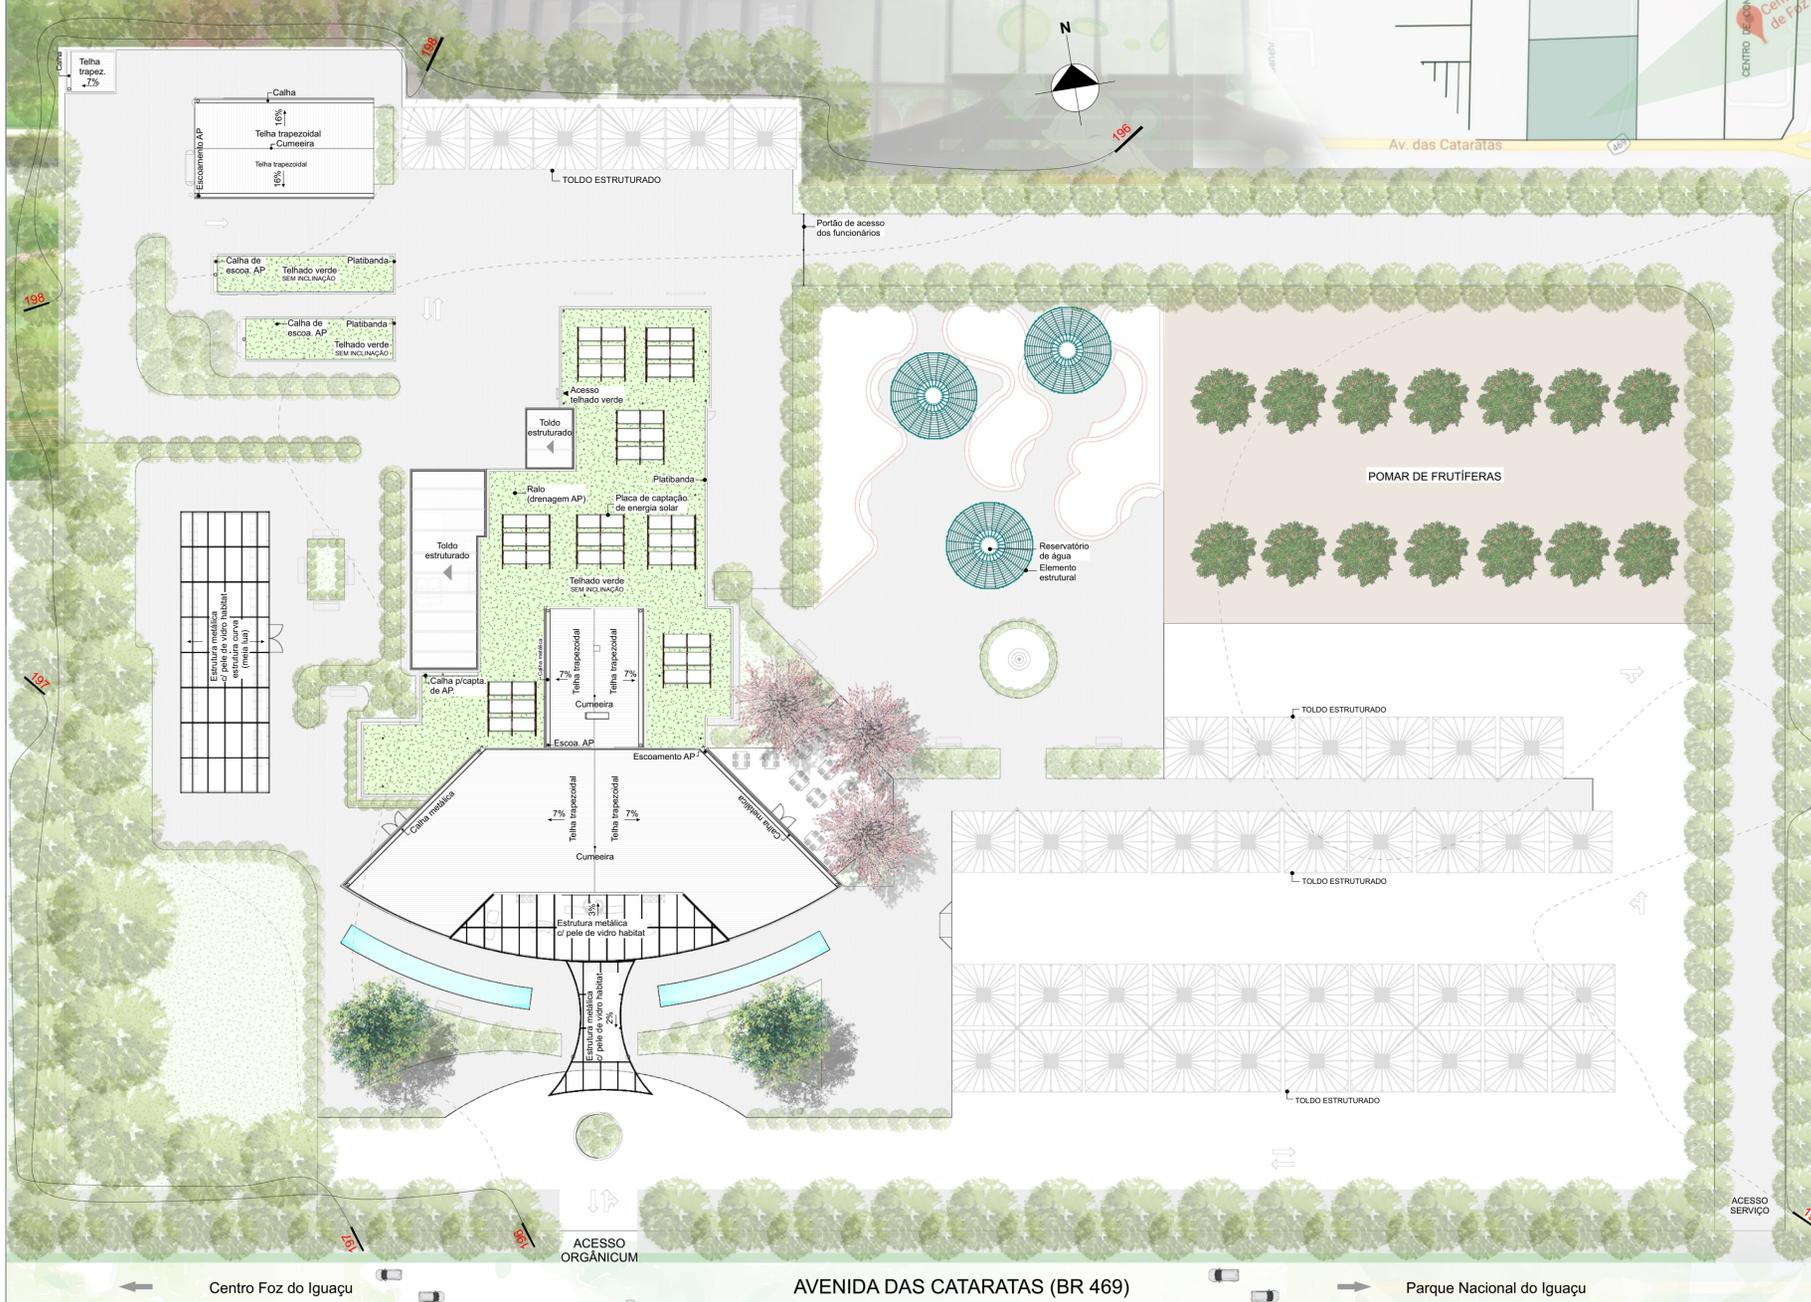

SITUAÇÃO Escala: 1/750

TABELA DE ESTATÍSTICAS	
Área do lote	74.188 m ²
Área total construída dos pavimentos	1025.00 m ²
Área construída complexo restaurante	808.00m ²
Área construída Estufa	121.00m ²
Área construída edificações de apoio	61.00m ²
Taxa de ocupação	1,32
Coefficiente de aproveitamento	0,013
Taxa de permeabilidade	22,25

IMPLANTAÇÃO E COBERTURA Escala: 1/250