




Complexo atrativo com restaurante orgânico

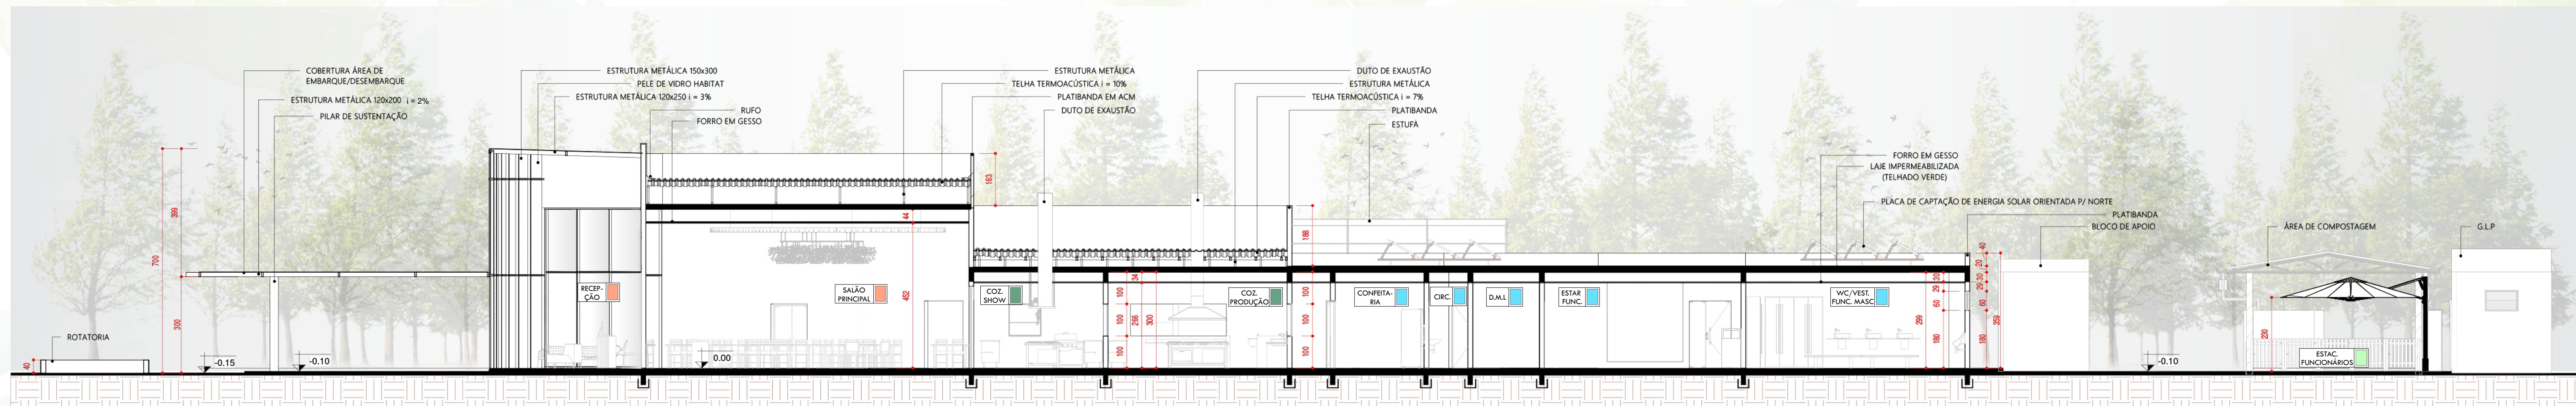



CORTE A - A
ESCALA: 1/100

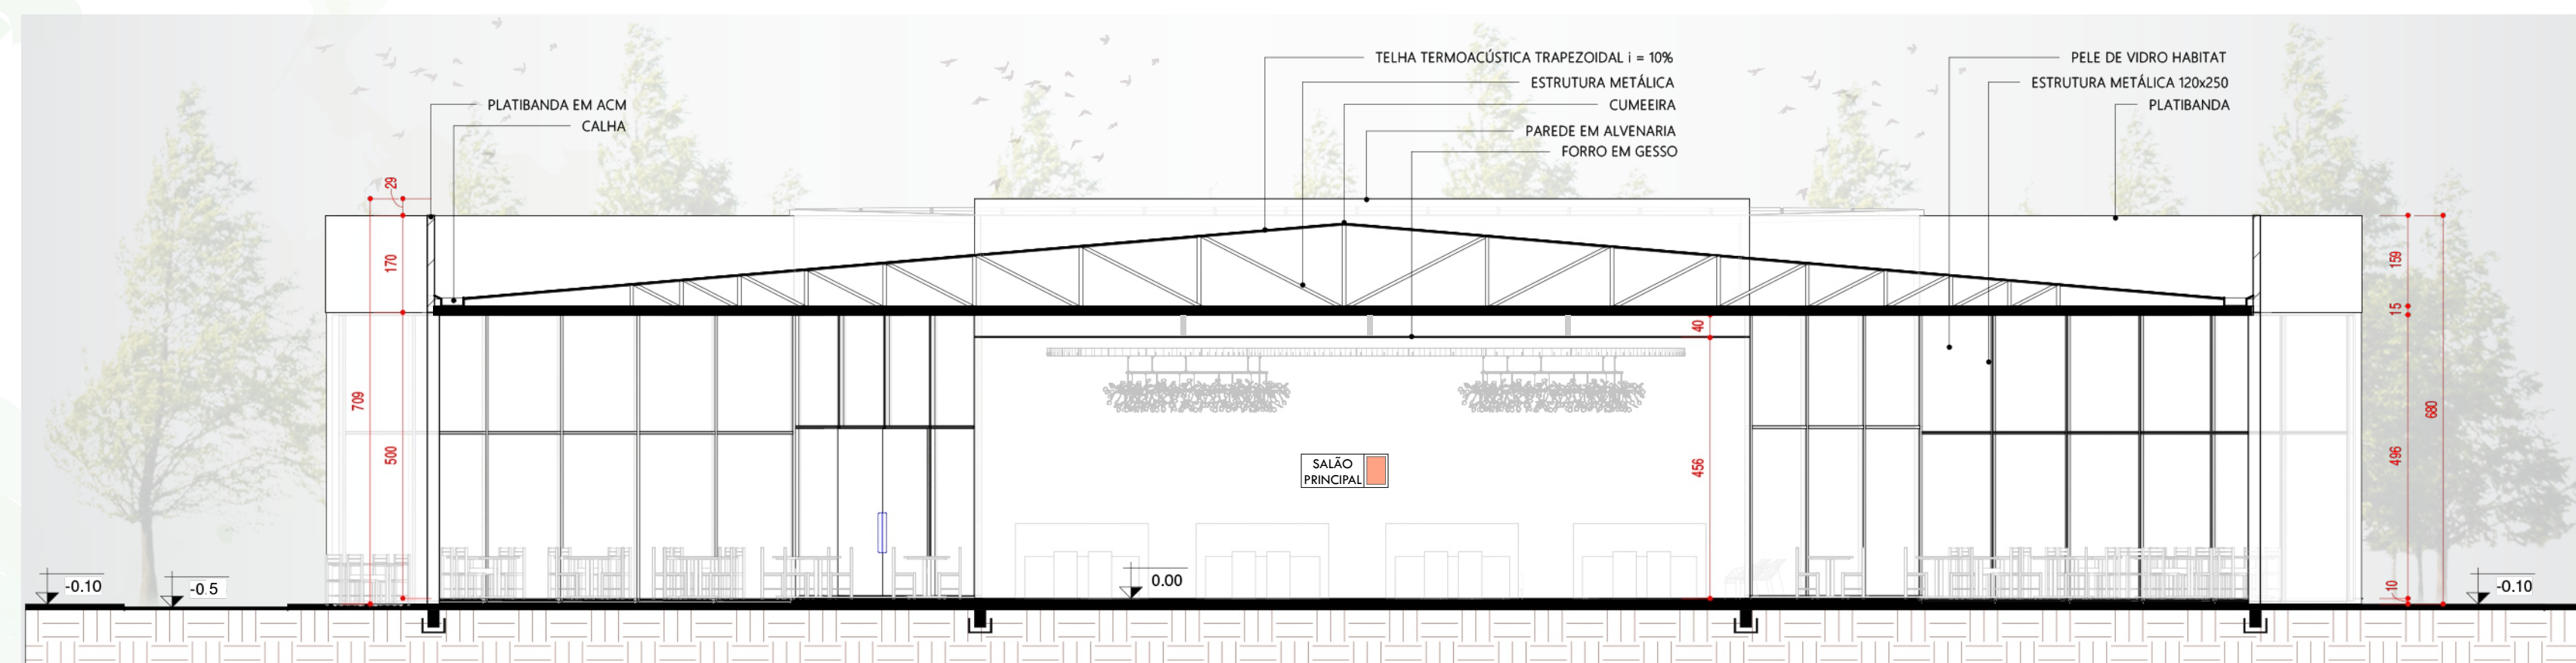


CORTE B - B
ESCALA: 1/100

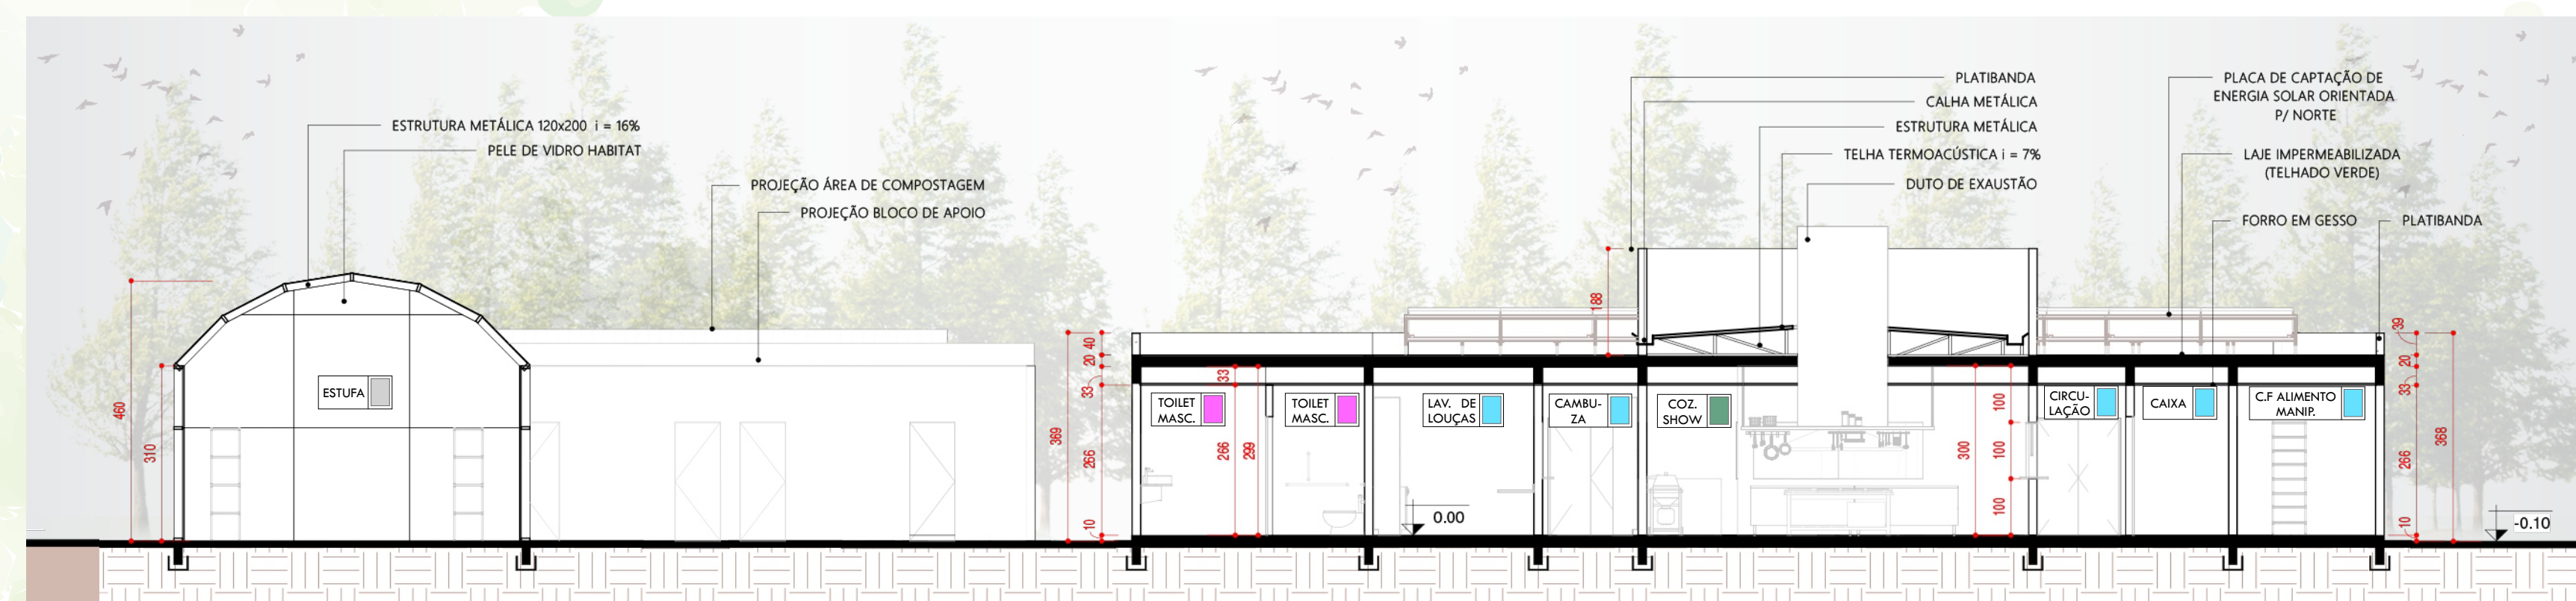

CORTE C - C
ESCALA: 1/100

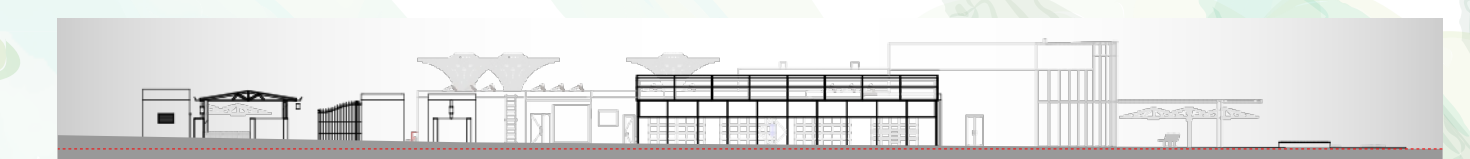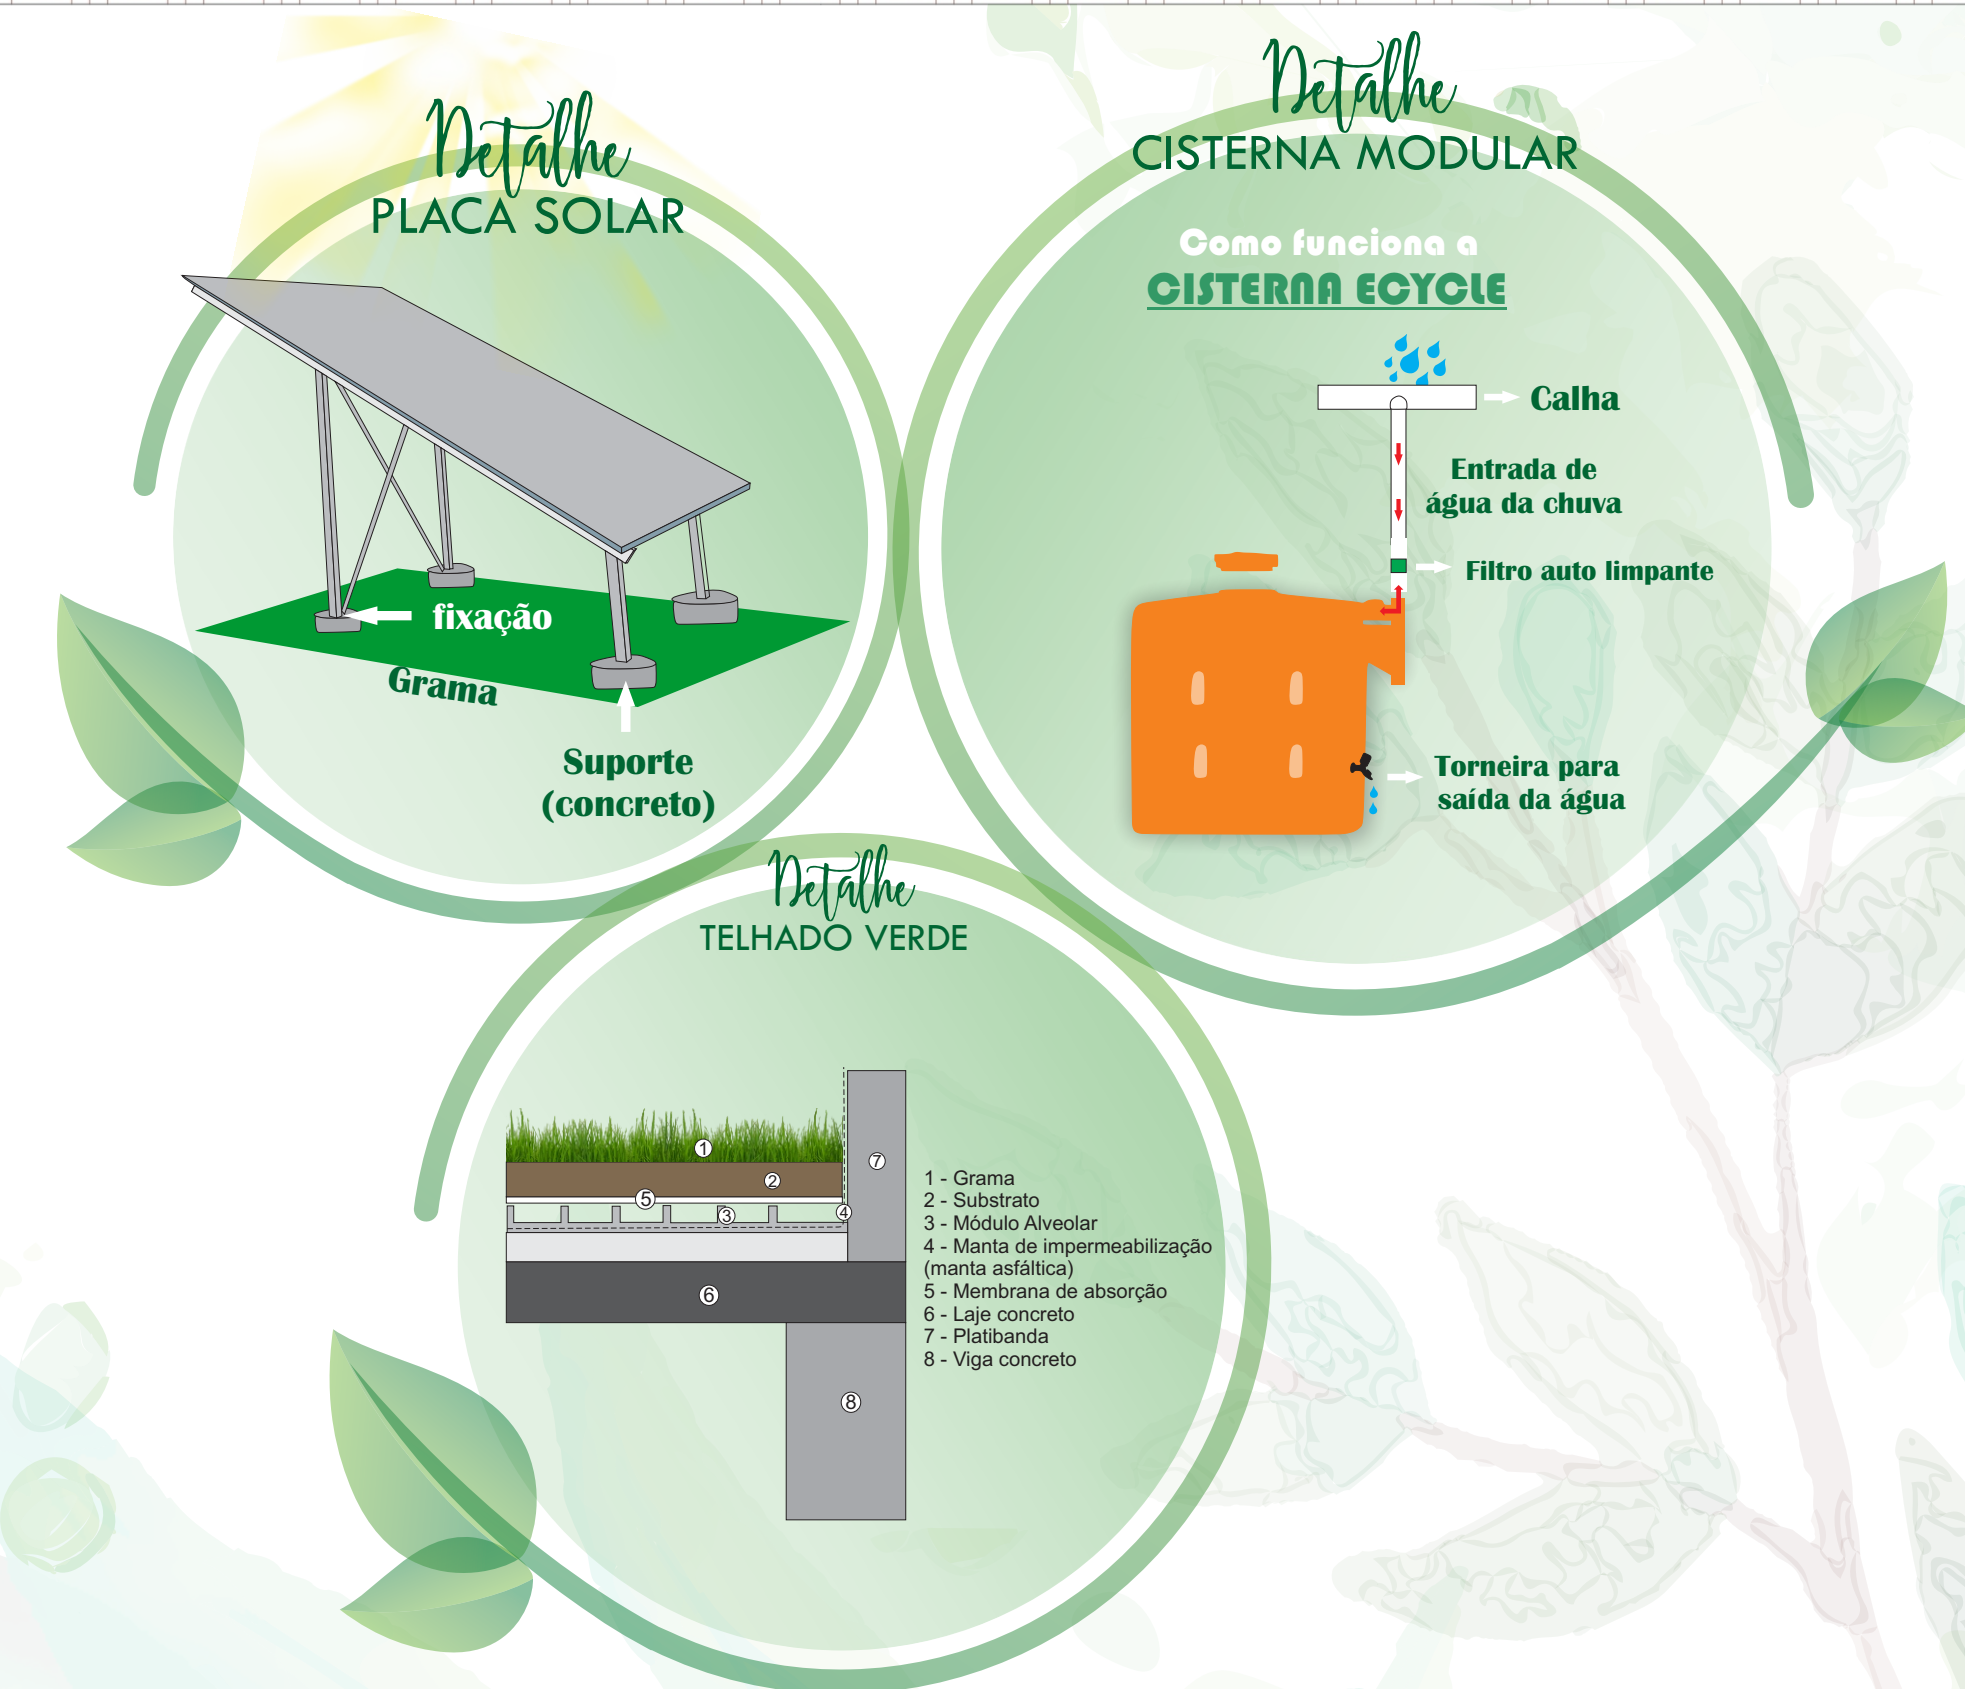

LINHA NATURAL E MODIFICADA DO TERRENO - OESTE

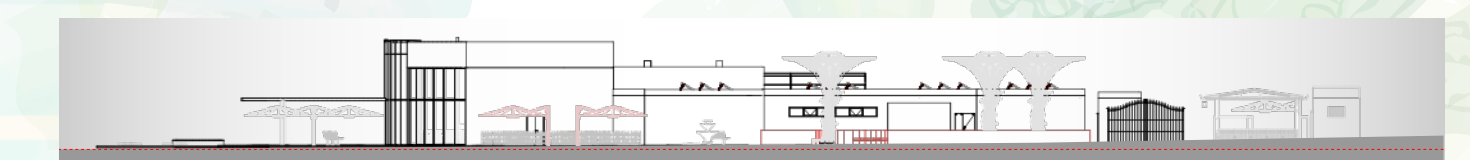

LINHA NATURAL E MODIFICADA DO TERRENO - LESTE

