



PARQUE ESPORTIVO E MUSEU DO ESPORTE



CONCEITO

- TÊM COMO PRINCIPAL OBJETIVO PROPORCIONAR O MELHOR DA UNIÃO DO ESPORTE, LAZER E CULTURA.
- BUSCAR OFERECER UM ESPAÇO AGRAVÁVEL PARA O COTIDIANO DO MORADOR DE FOZ DO IGUAÇU E TURISTAS.
- DIVERSOS ESPAÇOS ESPORTIVOS.
- BUSCA PROPORCIONAR UMA VIDA SAUDÁVEL COM A PRÁTICA DE ESPORTES.
- O MUSEU DO ESPORTE FOI PROJETADO COM A INTENÇÃO DE TRAZER A TODOS OS VISITANTES UM MELHOR CONHECIMENTO SOBRE O ESPORTE NACIONAL.

PARTIDO ARQUITETÔNICO

- ESCOLA ARQUITETÔNICA MODERNISTA
- ESCOLA ARQUITETÔNICA ORGÂNICA
- ARBORIZAÇÃO
- TELHADOS VERDES
- CALÇADAS GRANDES E SINUOSAS.
- VIDRO U-GLAS.
- ESTRUTURAS METÁLICAS.
- BRISES DE ALUMÍNIO.



NATUREZA



SAÚDE




ESPORTES



LAZER

ARQUITETURA MODERNA

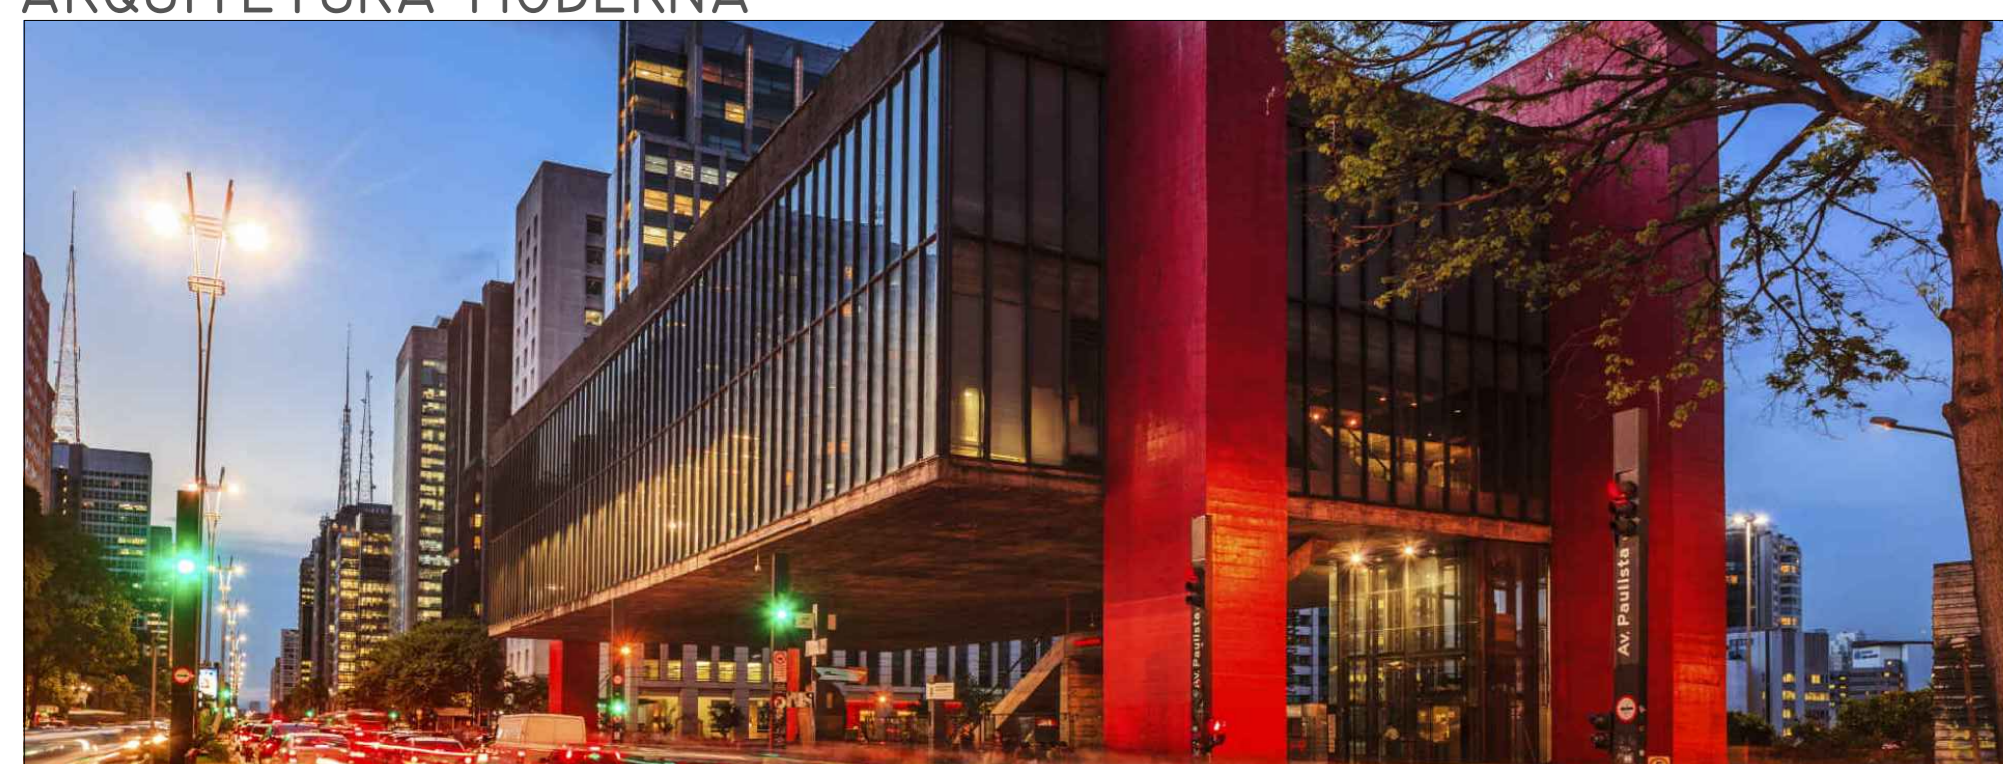


MASP - MUSEU DE ARTE DE SÃO PAULO

ARQUITETURA ORGÂNICA




UNIVERSIDADE TECNOLÓGICA DE NANYANG

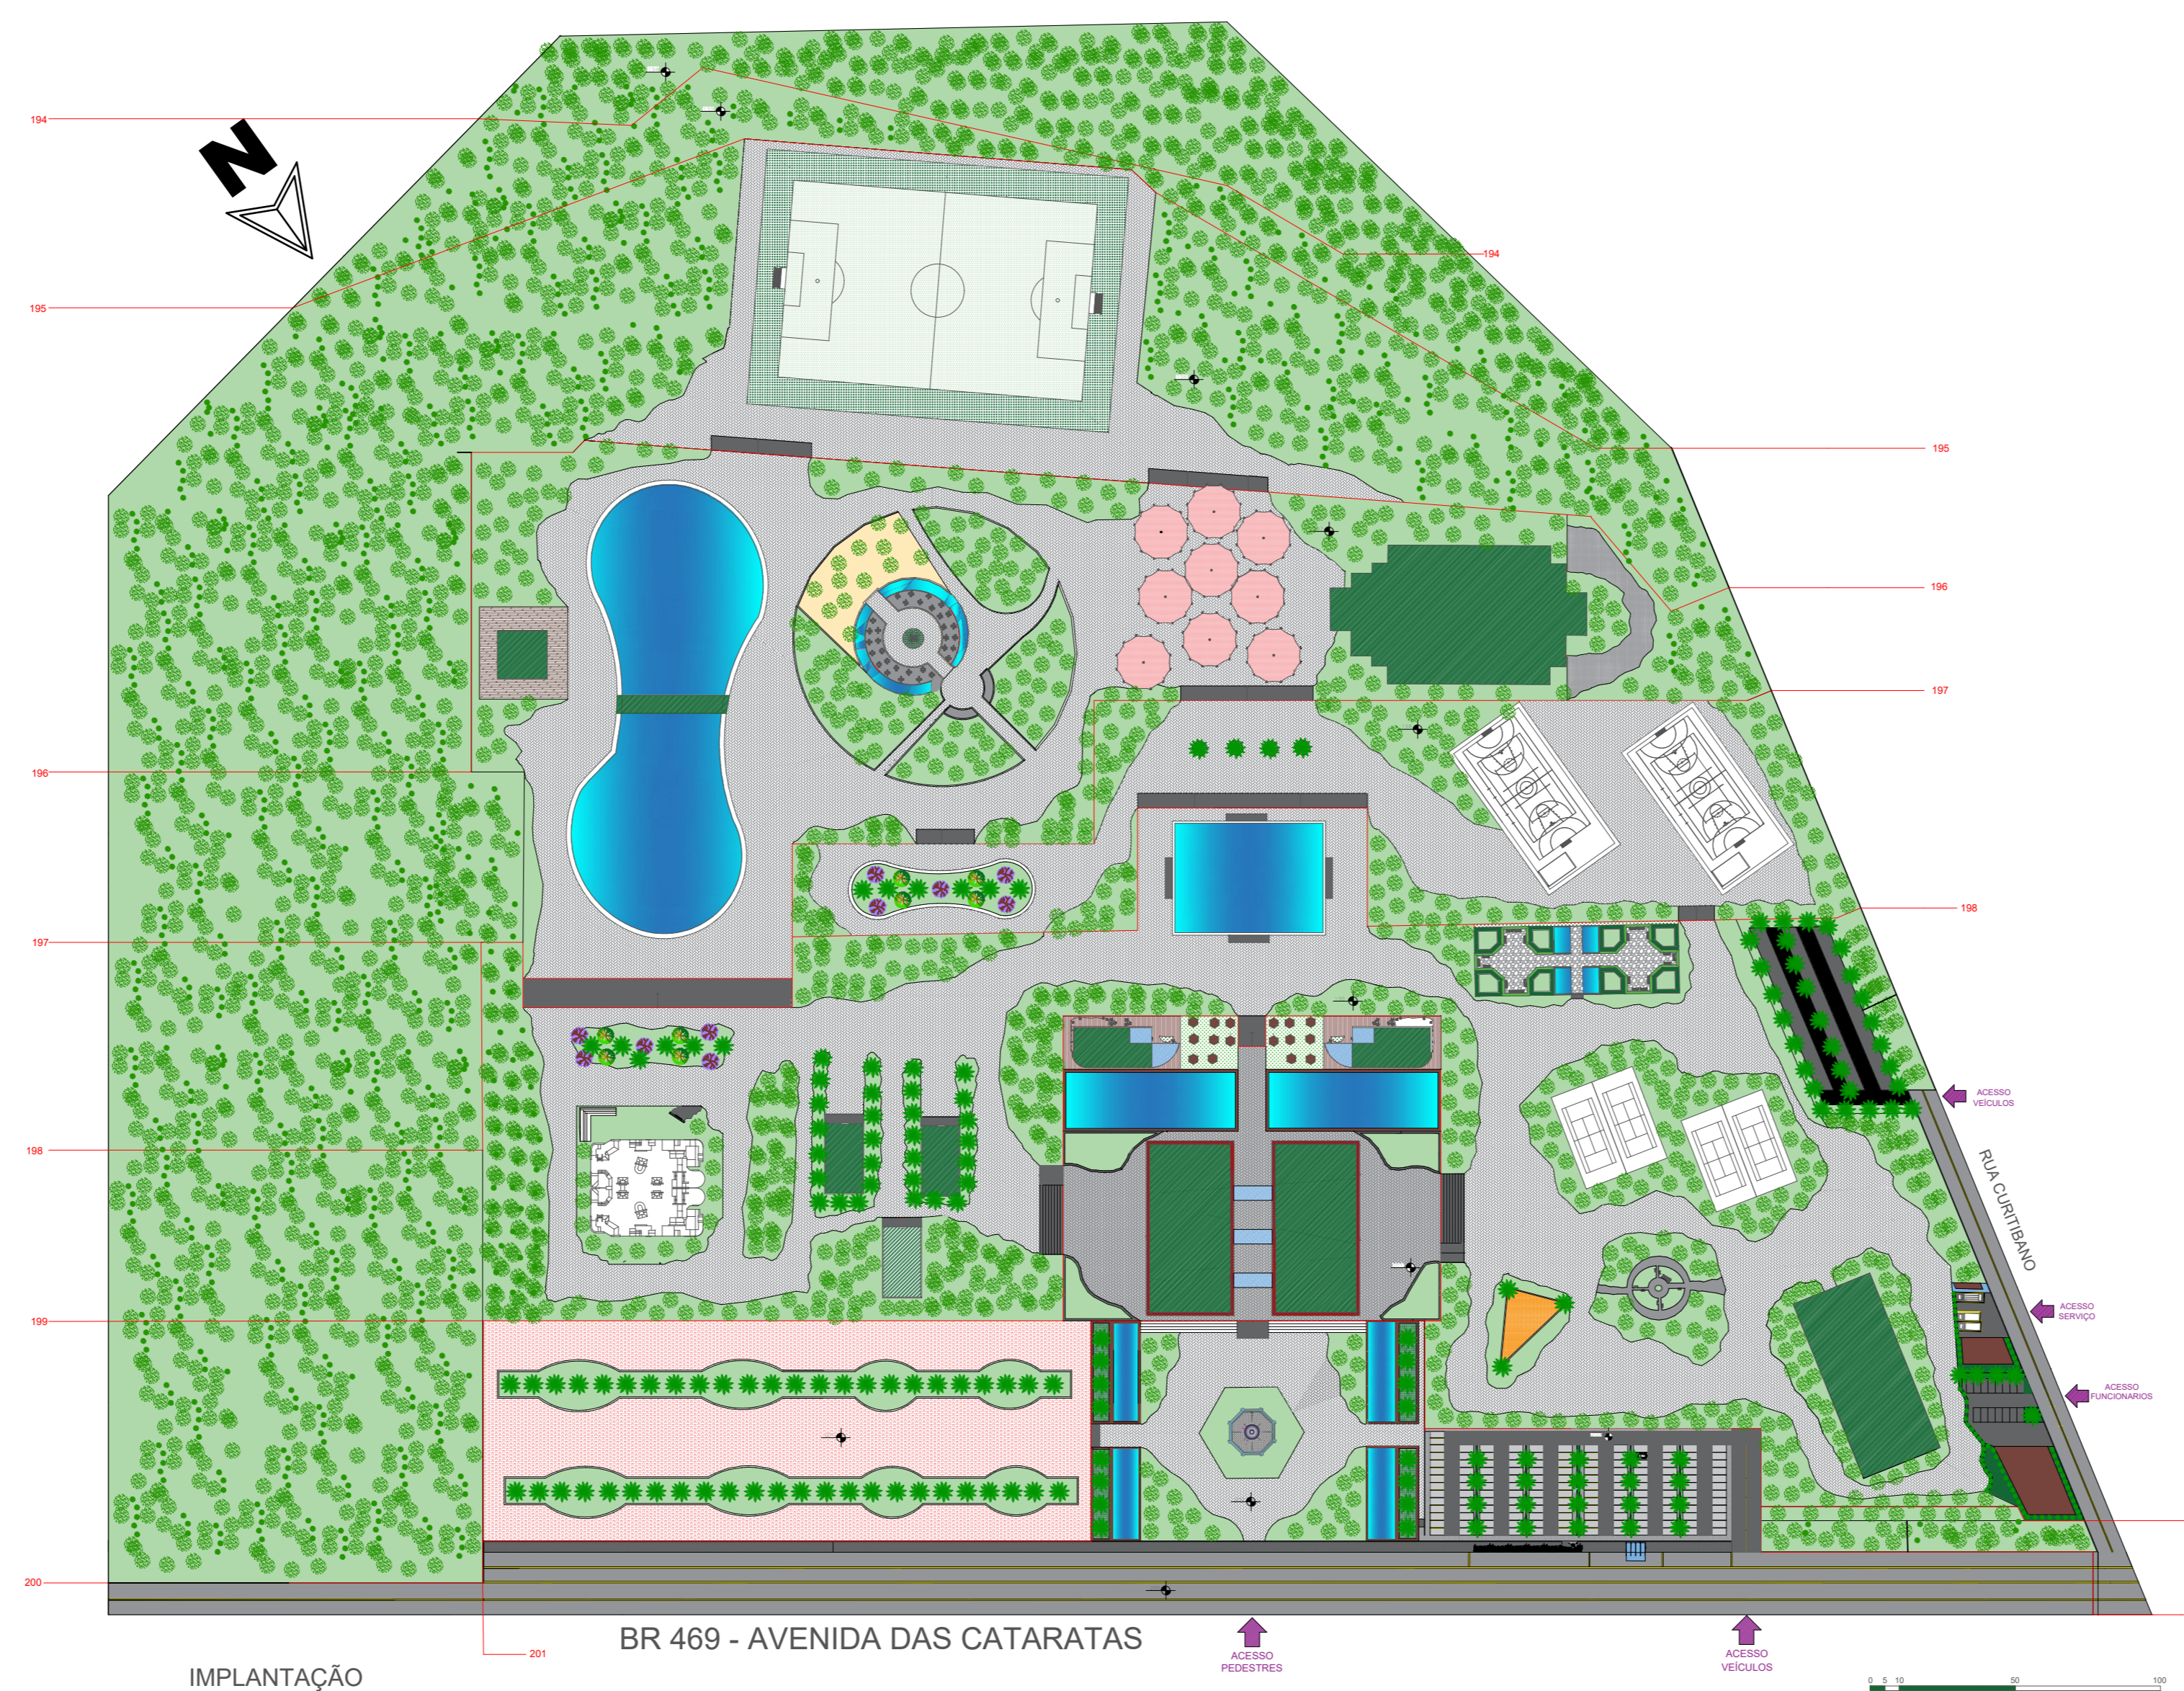


PERSPECTIVA FRONTAL - BR 469 AVENIDA DAS CATARATAS



PERSPECTIVA LATERAL - BR 469 AVENIDA DAS CATARATAS

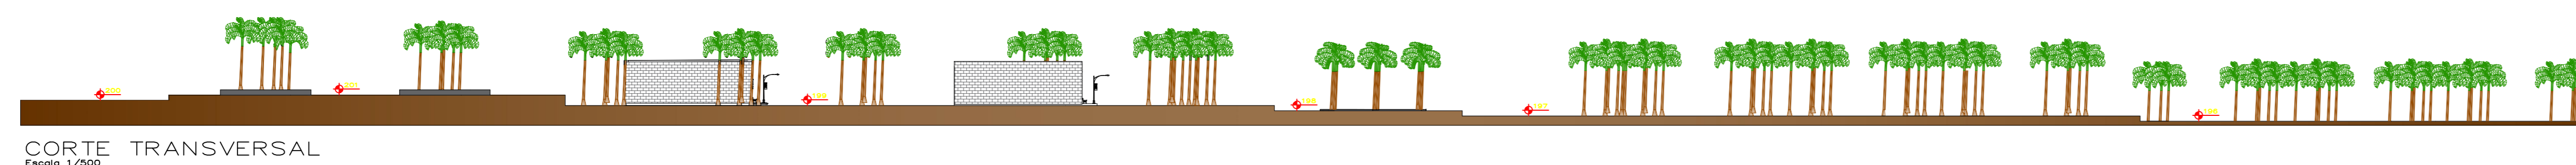

CORTE TRANSVERSAL
Escala 1/500

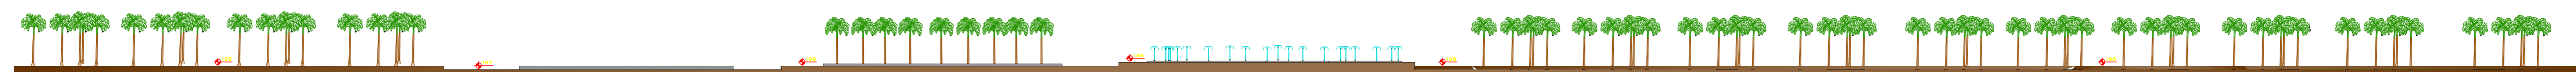

CORTE LONGITUDINAL
Escala 1/500