

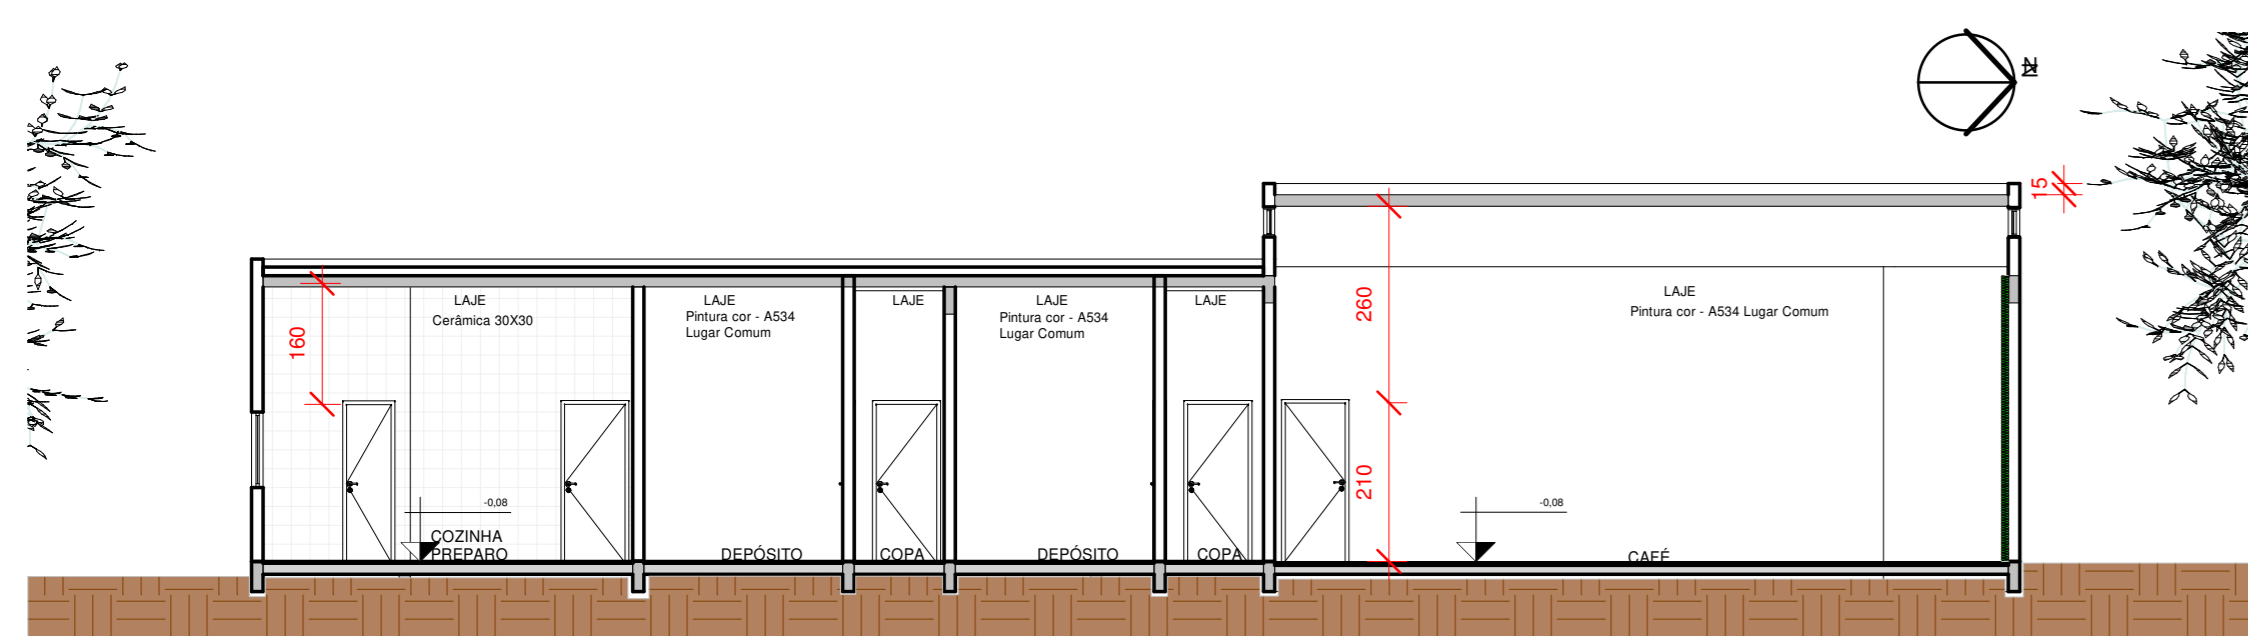


1 PRAÇA DE ALIMENTAÇÃO TÉRREO
ESCALA 1:100

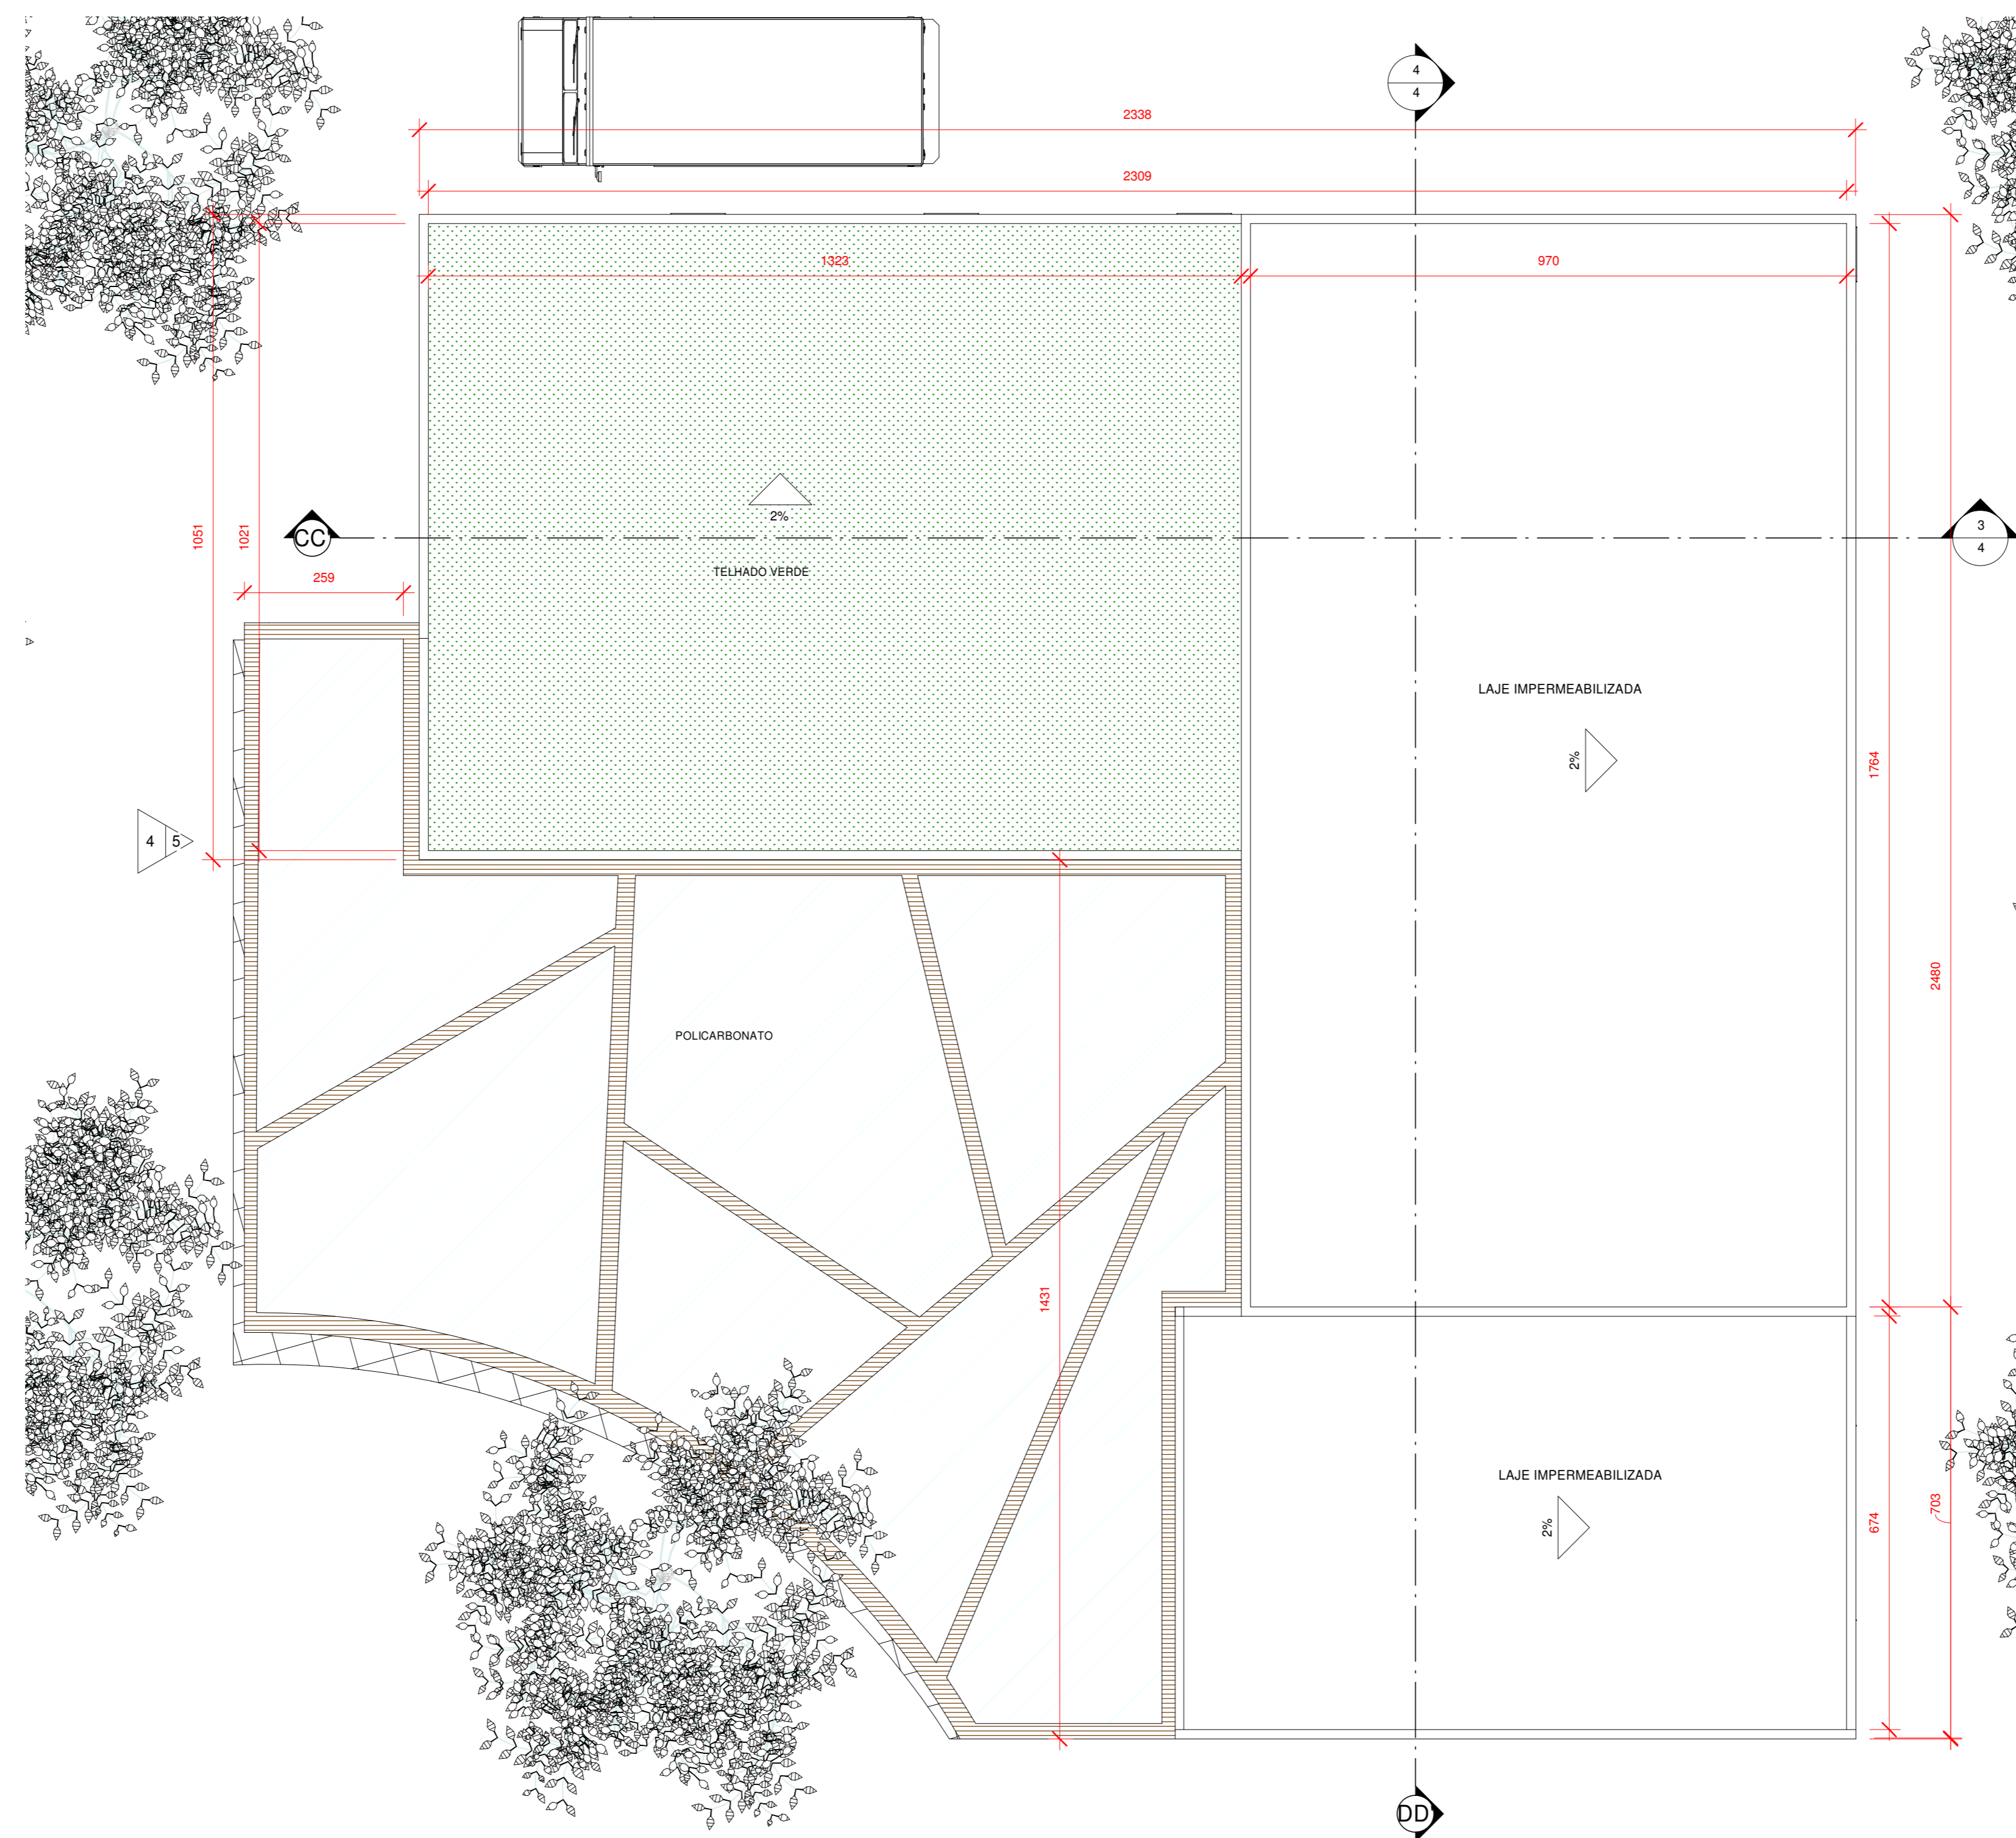

3 CC
ESCALA 1:100

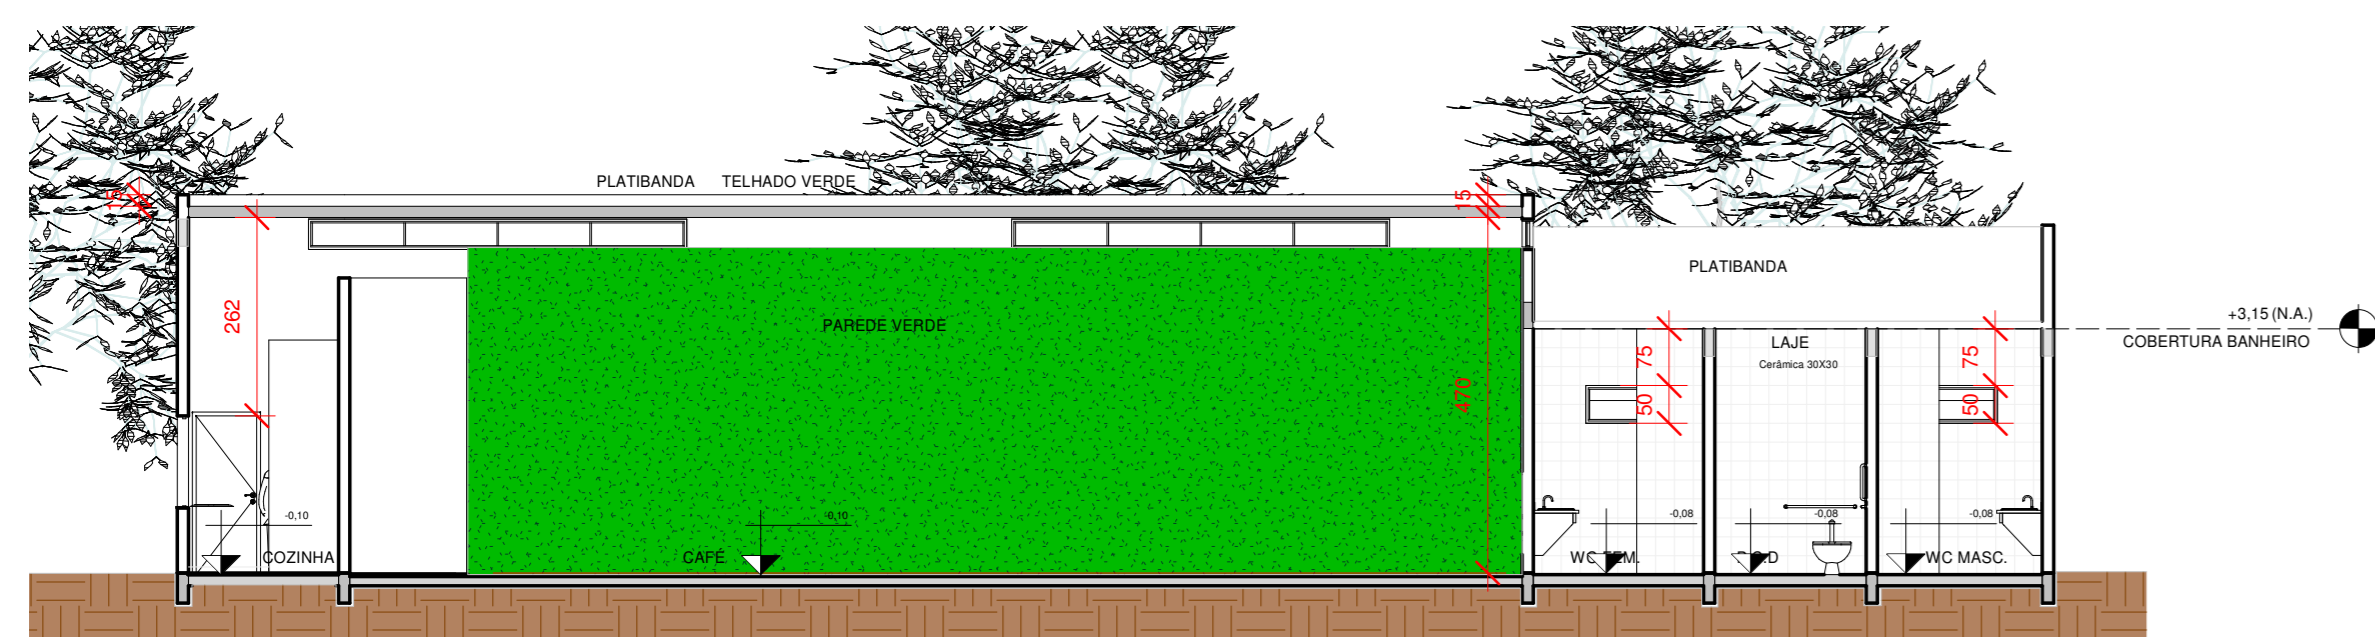

4 DD
ESCALA 1:100



5 FACHADA FRONTAL PRAÇA
ESCALA 1:75



CAFÉ