





IMPLANTAÇÃO CENTRO CULTURAL

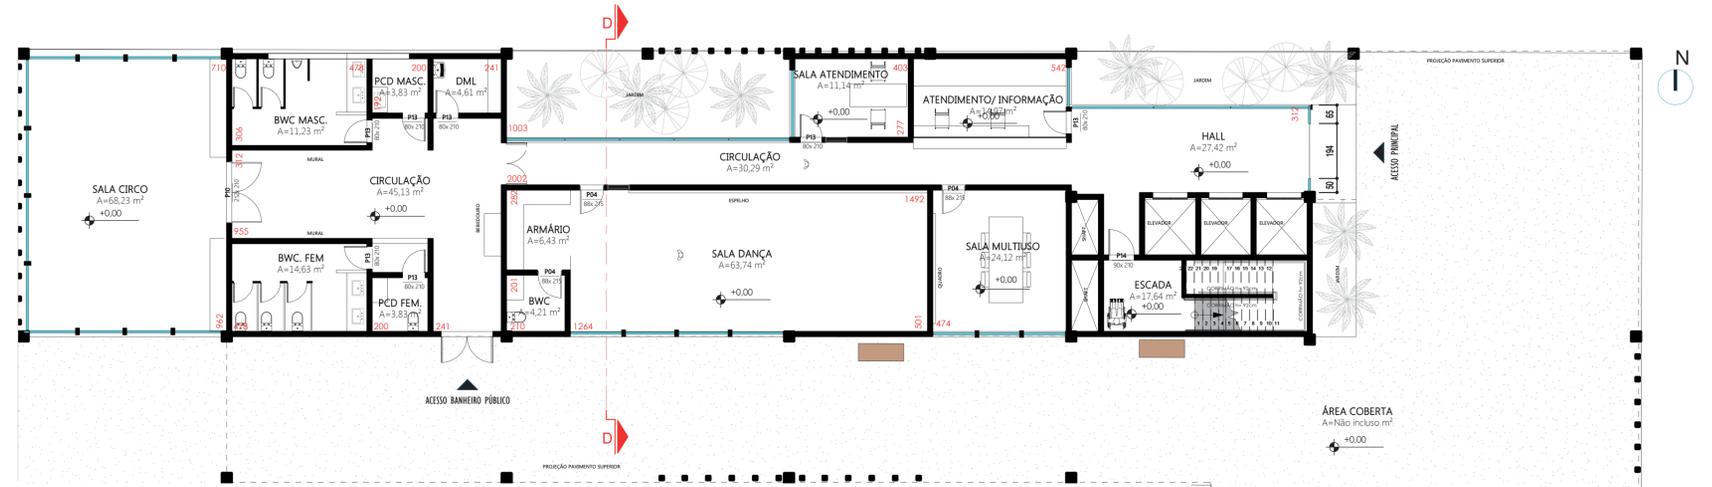

PLANTA BAIXA TÉRREO CENTRO CULTURAL
1/125

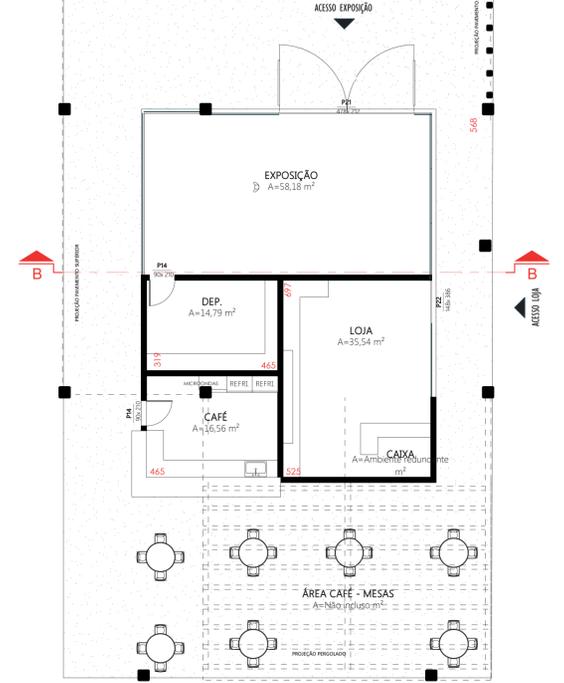


VISTA SALA ATELIE




VISTA ENTRADA CENTRO



IMPLANTAÇÃO CENTRO CULTURAL

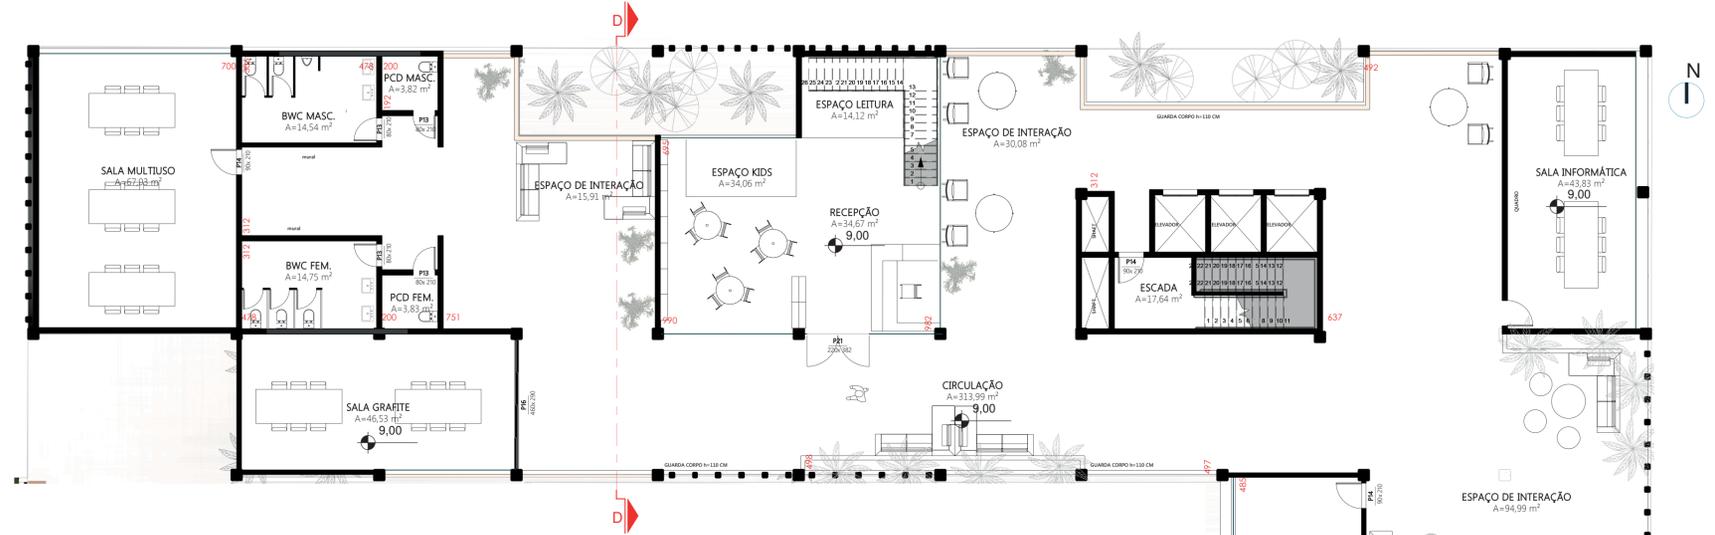

PLANTA BAIXA 2º PAV. CENTRO CULTURAL
1/125

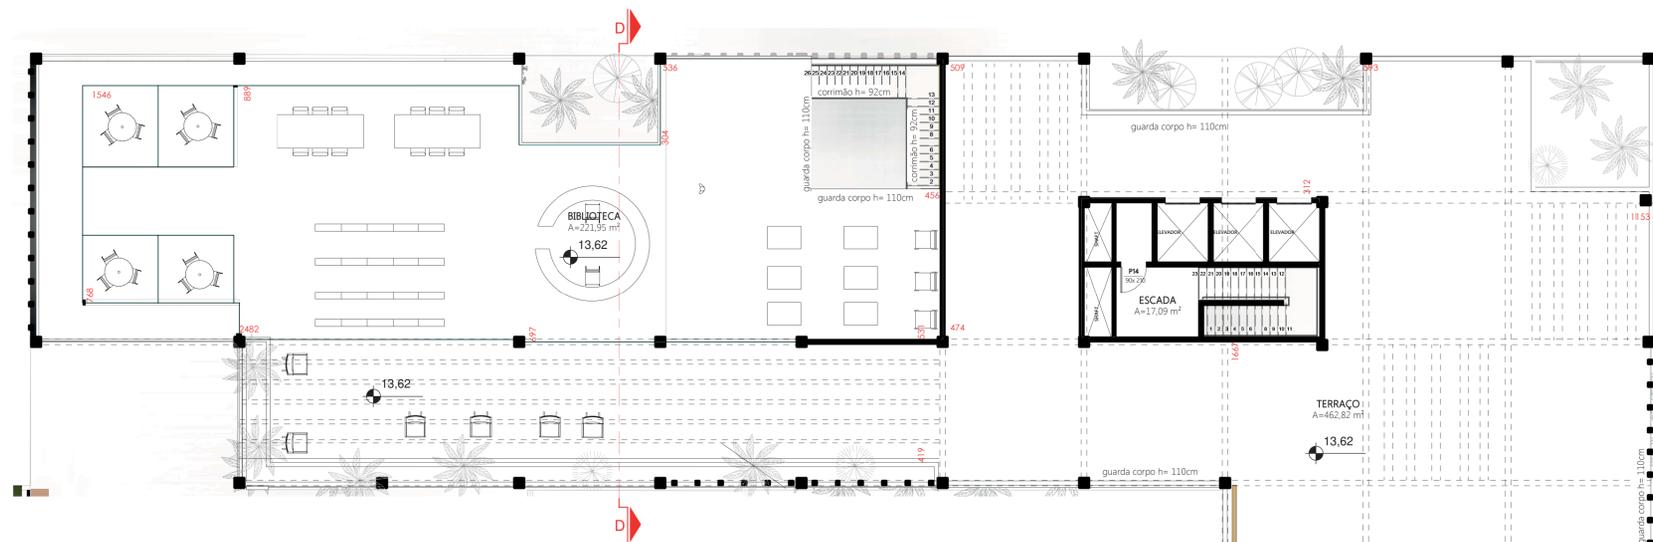

PLANTA BAIXA 3º PAV. CENTRO CULTURAL
1/125

