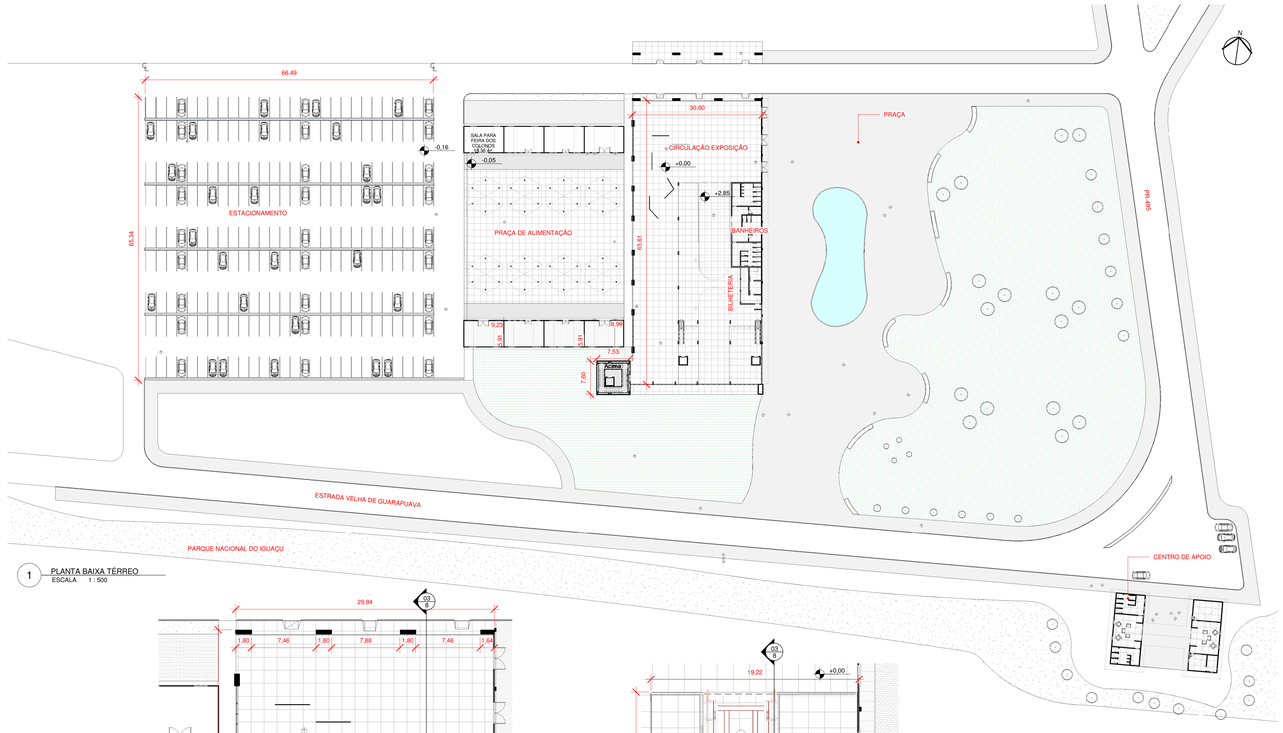

1 PLANTA BAIXA TÉRREO
ESCALA 1 : 500

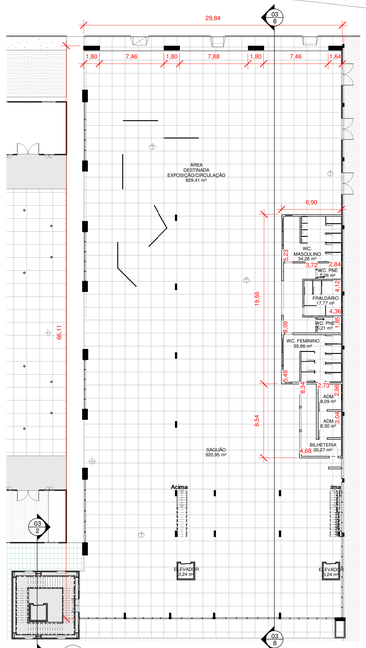

4 PLANTA BAIXA TÉRREO
ESCALA 1 : 250

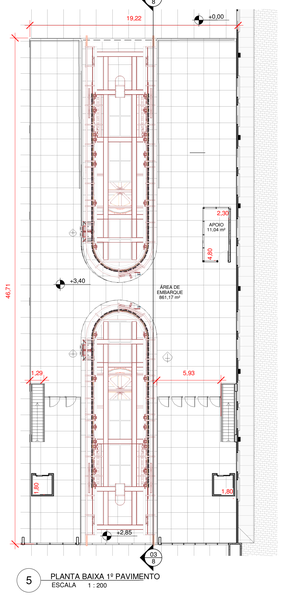

5 PLANTA BAIXA 1º PAVIMENTO
ESCALA 1 : 200

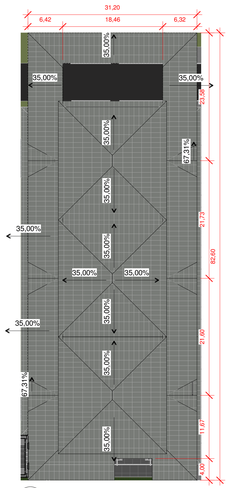
31,20
6,42
18,46
6,32
35,00%
35,00%
25,00%
25,00%
25