




# CENTRO DE REABILITAÇÃO PARA DEPENDENTES QUÍMICOS

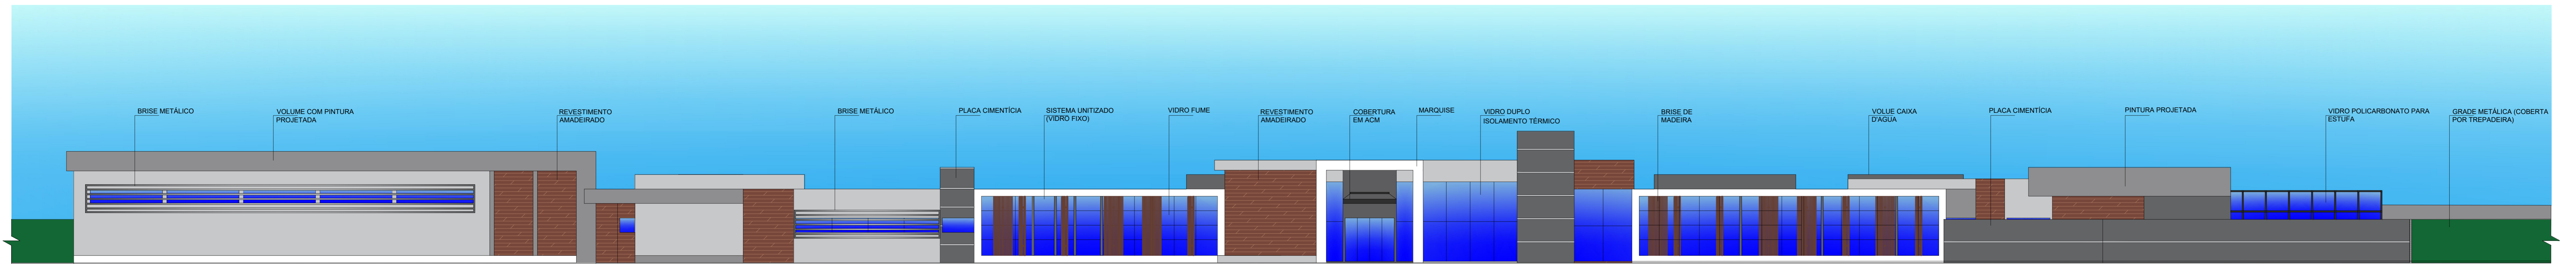


FACHADA  
1/200

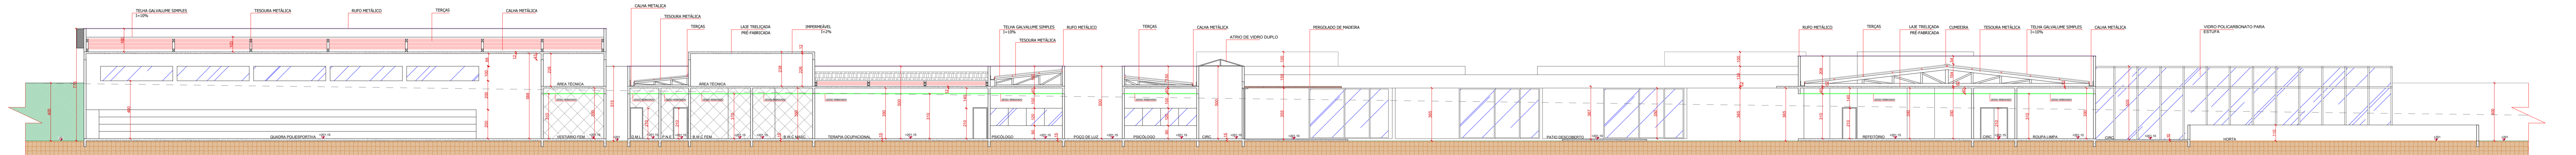


CORTE A-A  
1/200

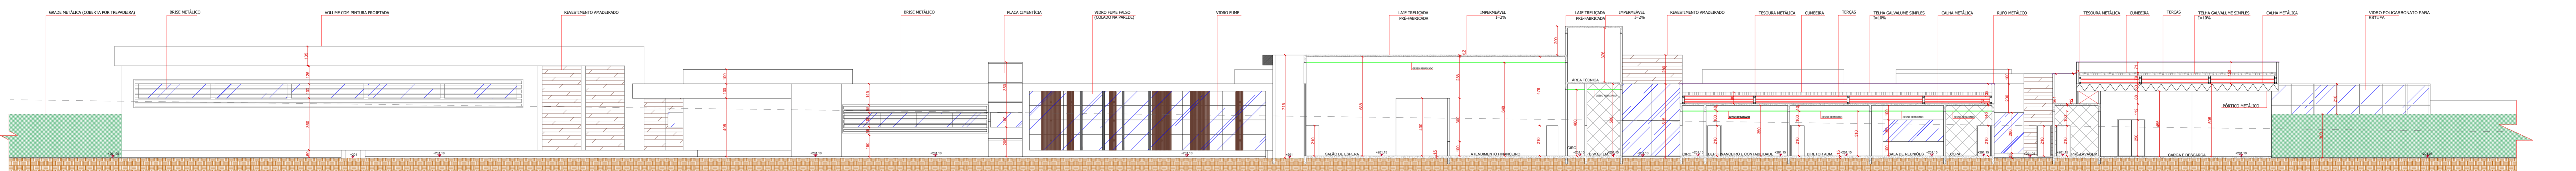


CORTE B-B  
1/200

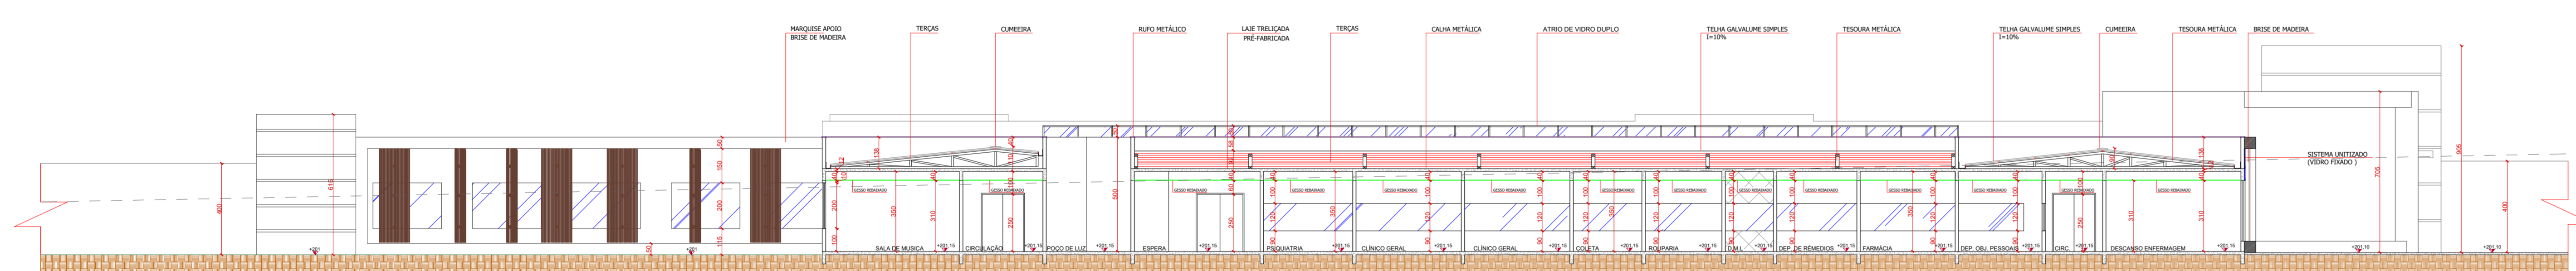


CORTE C-C  
1/200

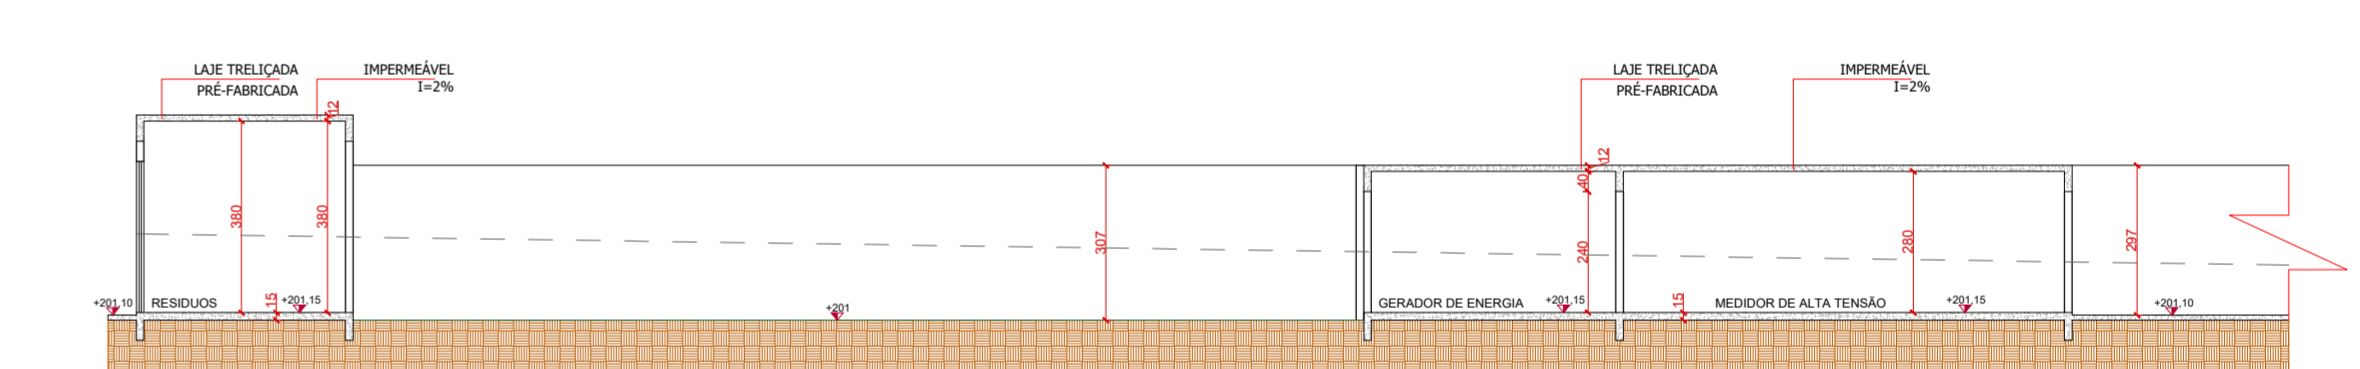


CORTE F-F  
1/200

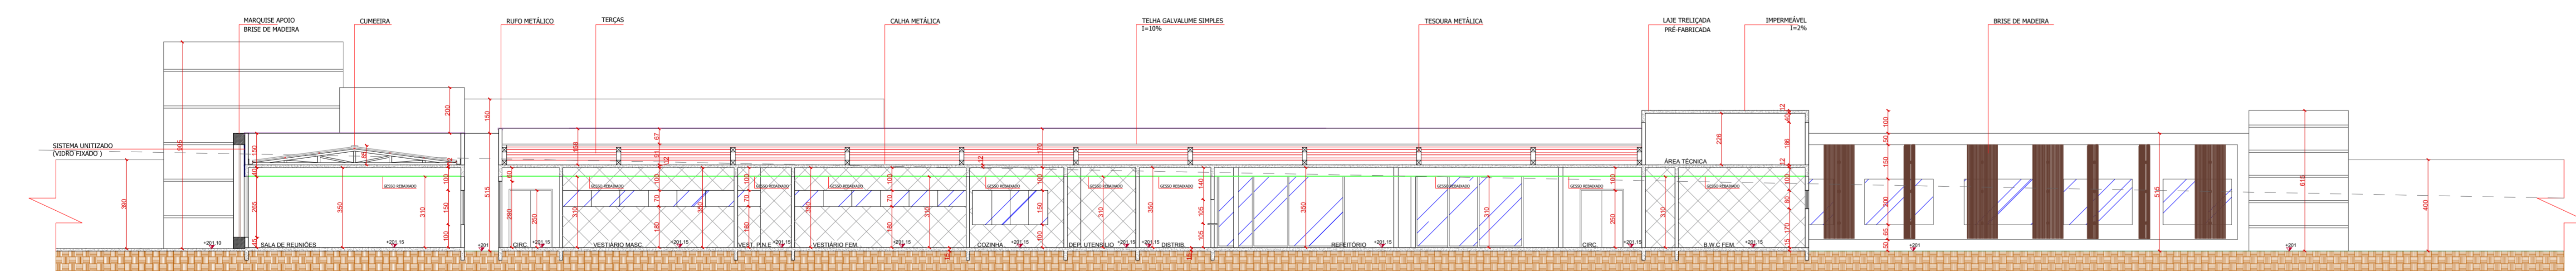

CORTE D-D  
1/200

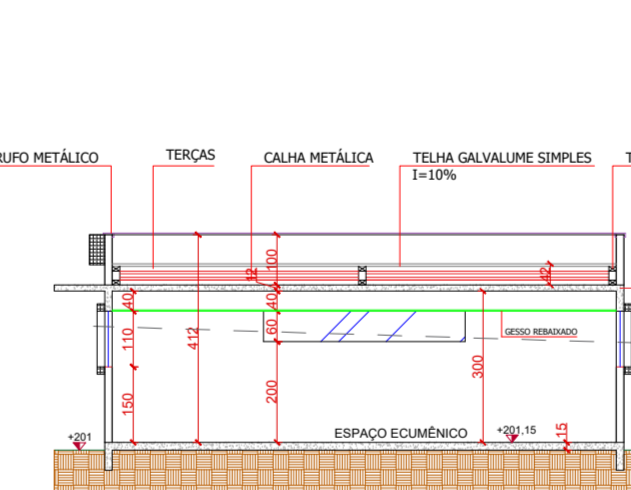

CORTE E-E  
1/200

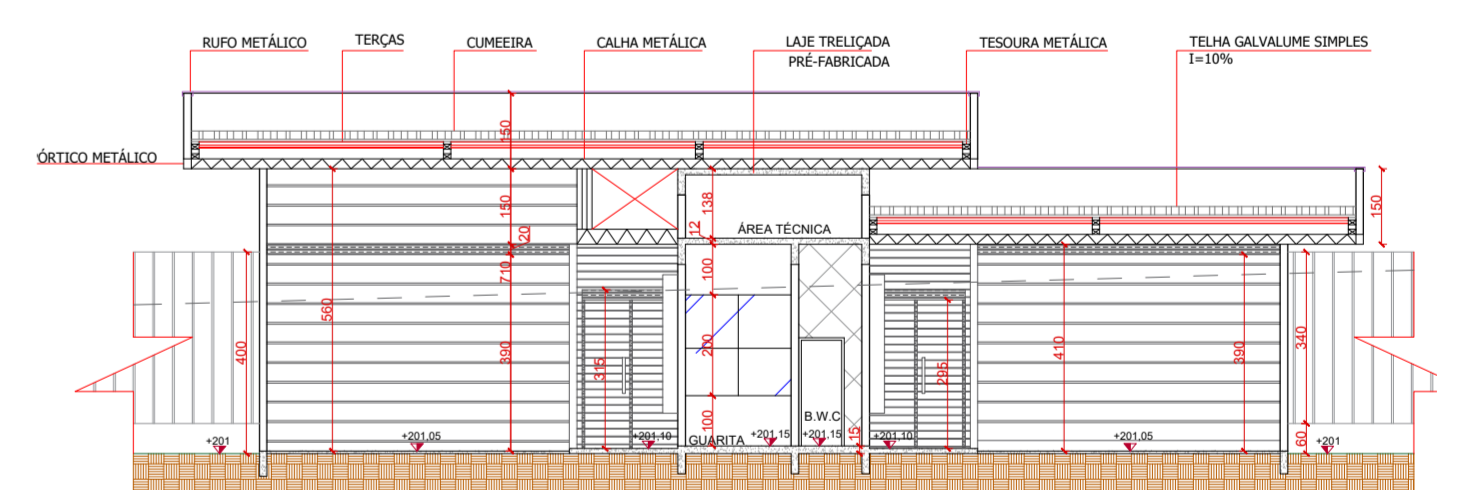

CORTE G-G  
1/200



VISTA EXTERNA - ESPAÇO ECUMÊNICO



VISTA INTERNA - JARDIM COM PERGOLADO



VISTA EXTERNA - ESPAÇO RECREATIVO



VISTA EXTERNA - ESTUFA