



1 FACHADA SUL  
1 : 125

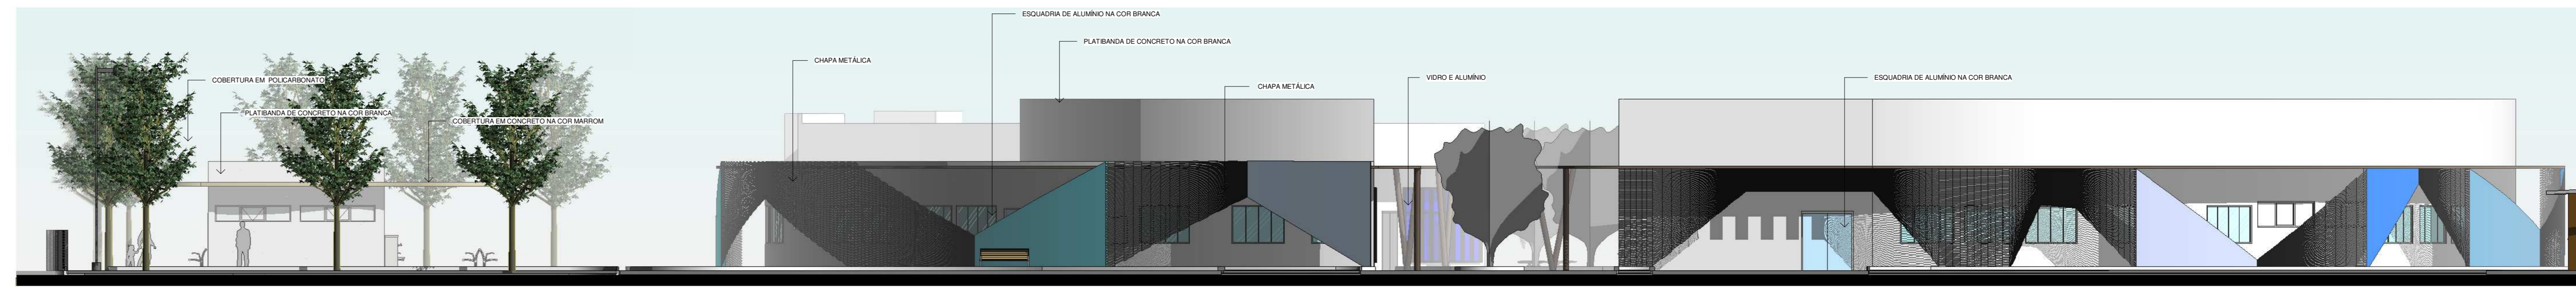


2 FACHADA OESTE  
1 : 125

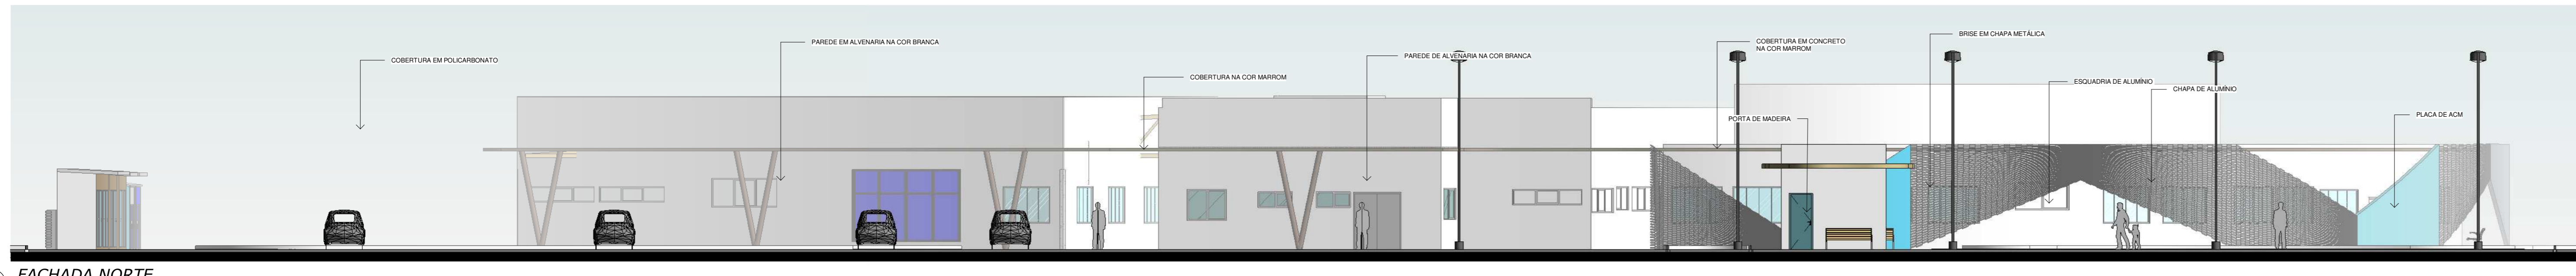

3 FACHADA NORTE  
1 : 125



4 FACHADA LESTE  
1 : 125

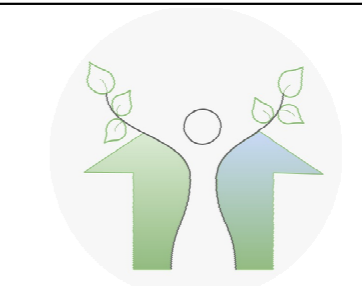

ESTATÍSTICAS	
ÁREA DO TERRENO	8.400,00m²
ÁREA CONSTRUÍDA	2.557,64m²
TAXA DE OCUPAÇÃO	30,45%
COEFICIENTE DE APROVEITAMENTO	0,27
TAXA DE PERMEABILIDADE	25,00%
ÁREA ÚTIL TERRENO	2.187,59m²