CENTRO INFANTIL JARDIM ENCANTADO

Arquitetura para o desenvolvimento psicopedagógico

CORTES

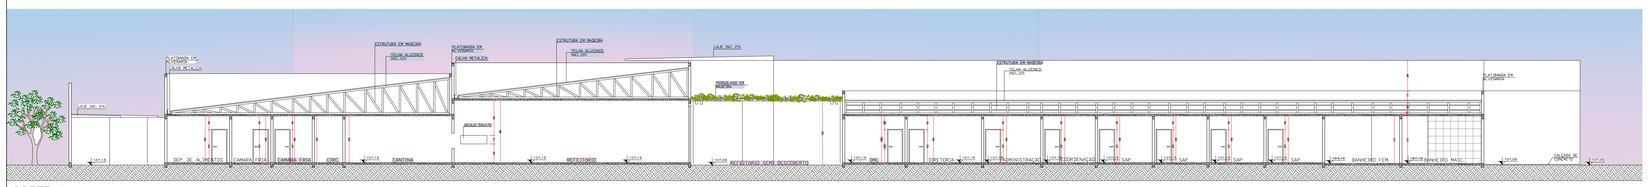

CORTE A
Escala 1/225

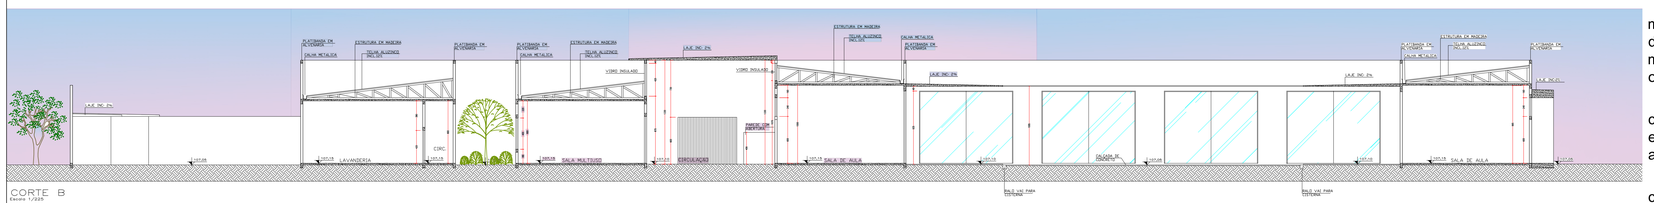

CORTE B
Escala 1/225

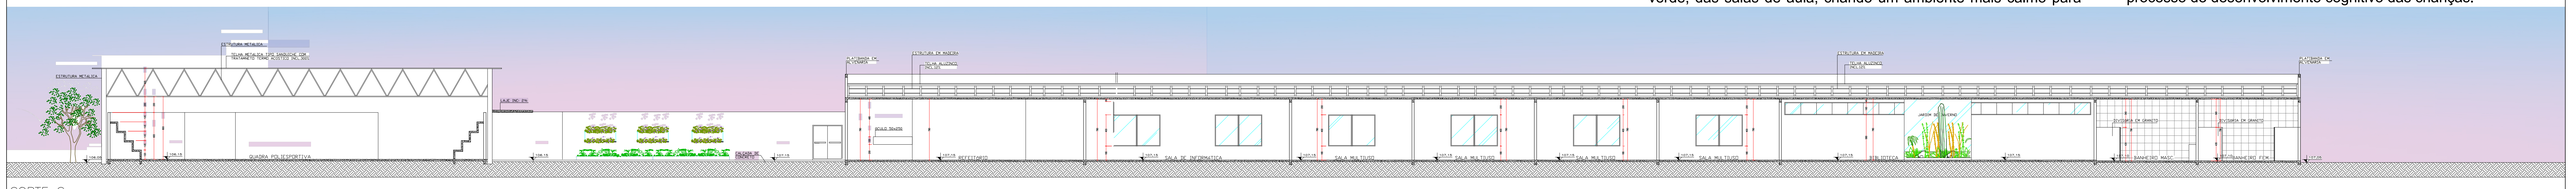

CORTE C
Escala 1/225

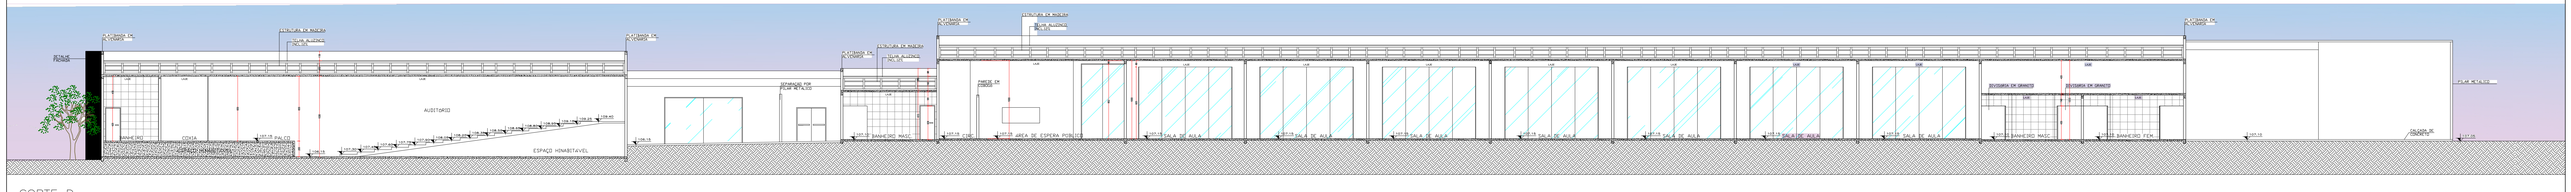

CORTE D
Escala 1/225

Sala de aula

O projeto contará com salas grandes que permitam o movimento das crianças, permitindo a facilidade de deslocamento, possibilitando ter diversas atividades em um mesmo ambiente, sem que as atividades interfiram umas nas outras.

O mobiliário deve ser de tamanho proporcional as crianças, como mesas, cadeiras e prateleiras, que serão destinadas a uso exclusivo delas, assim como os professores terão mobiliários adequados a suas necessidades.

Os ambientes serão de cores neutras, contrastantes com cores que remetem a natureza, como rons de marrom, amarelo e verde, das salas de aula, criando um ambiente mais calmo para os estudos, no entanto os demais prevaleceram contraste de cores vibrantes, remetendo ao lúdico do conceito central do projeto.

Sala de aula

Disposição de ambientes que proporcione luz e ventilação natural, feita por esquadrias de vidro, que permitam a interação do ambiente interior com o exterior, e o contato visual com a natureza. Revestimento e materiais das paredes com isolamento acústico garantindo a qualidade acústica do ambiente.

Espaços flexíveis que permitam as crianças a ter contato com exterior: o sol, a chuva, o vento, gerando a sensação, desta maneira a interação com a natureza, é muito importante para o processo de desenvolvimento cognitivo das crianças.

Quadra poliesportiva

PRÁTICA ESPORTIVA

A atividade física, para a criança, para o adolescente, e para o adulto, é de fundamental importância. O espírito competitivo, sendo um sentimento inato no homem, deve ser incentivado desde a infância até a idade adulta através da Educação Física e do esporte.

Pátio pedagógico

PERMEABILIDADE VISUAL

Disposição de ambientes que proporcione luz e ventilação natural, feita por esquadrias de vidro, que permitam a interação do ambiente interior com o exterior, e o contato visual com a natureza. Revestimento e materiais das paredes com isolamento acústico garantindo a qualidade acústica do ambiente.

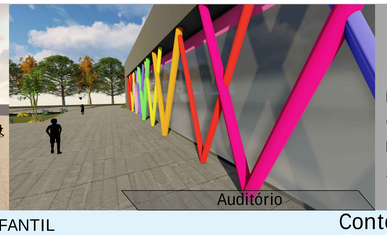

Auditório

ATIVIDADES CULTURAIS

Disposição de ambientes que proporcione luz e ventilação natural, feita por esquadrias de vidro, que permitam a interação do ambiente interior com o exterior, e o contato visual com a natureza. Revestimento e materiais das paredes com isolamento acústico garantindo a qualidade acústica do ambiente.

Discente: Bruna Carolina Fortunato
Orientador(a): Maria Emilia Penazzi
Centro Universitário União das Américas

Trabalho de conclusão de curso
Arquitetura & Urbanismo
10º período - 2019

CENTRO LÚDICO DE EDUCAÇÃO INFANTIL
JARDIM ENCANTADO
Arquitetura para o desenvolvimento psicopedagógico

Conteúdo da prancha:
Cortes e detalhes construtivos.