CENTRO DE RESSOCIALIZAÇÃO FEMININA

PLANTA BAIXA - RESTAUTANTE

ESCALA 1:100

PISO	PAREDE	TETO
1- CERÂMICA 2- PORCELANATO	1- PINTURA ACRILICA LAVÁVEL 2- AZULEJO ATÉ O TETO 3- AZULEJO ATÉ O TETO, NA PAREDE MOLHADA PINTURA ACRILICA LAVÁVEL NAS DEMAIS PAREDES	1- FORRO DE GESSO

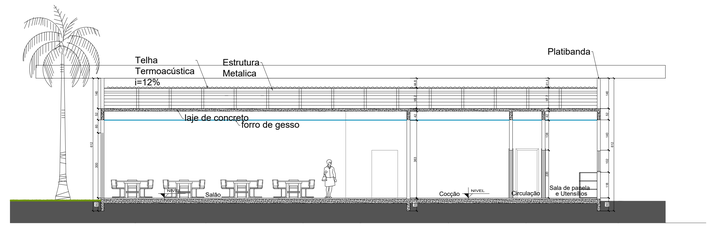

CORTE BB - RESTAURANTE

ESCALA 1:100

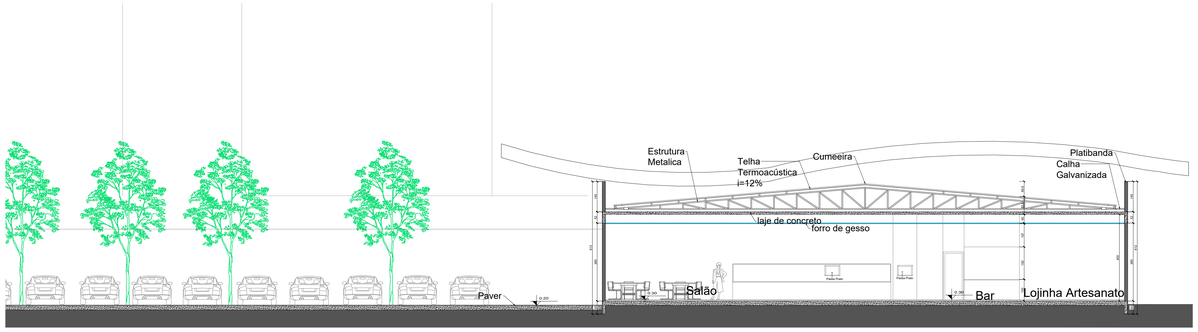

CORTE AA - RESTAURANTE

ESCALA 1:100

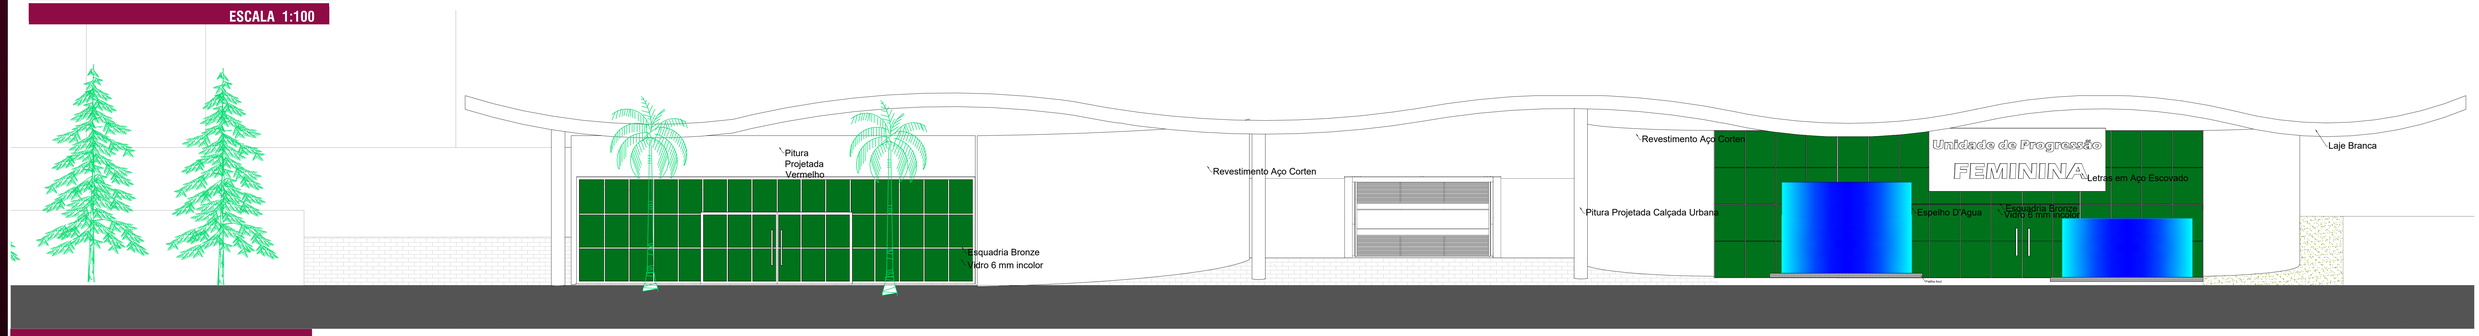

FACHADA - RESTAURANTE

ESCALA 1:100

CENTRO UNIVERSITÁRIO UNIAMÉRICA
ARQUITETURA E URBANISMO

ORIENDADOR . ARQUITETO
ALEXANDRE M. BALTHAZAR

ACADÊMICA [redacted] LESCANO -10 º PERÍODO
DEZEMBRO

CENTRO DE RESSOCIALIZAÇÃO FEMININA

CONTEÚDO:
RESTAURANTE

PRANCHA : 02/04