




5 Planta Baixa - Residência  
1:50

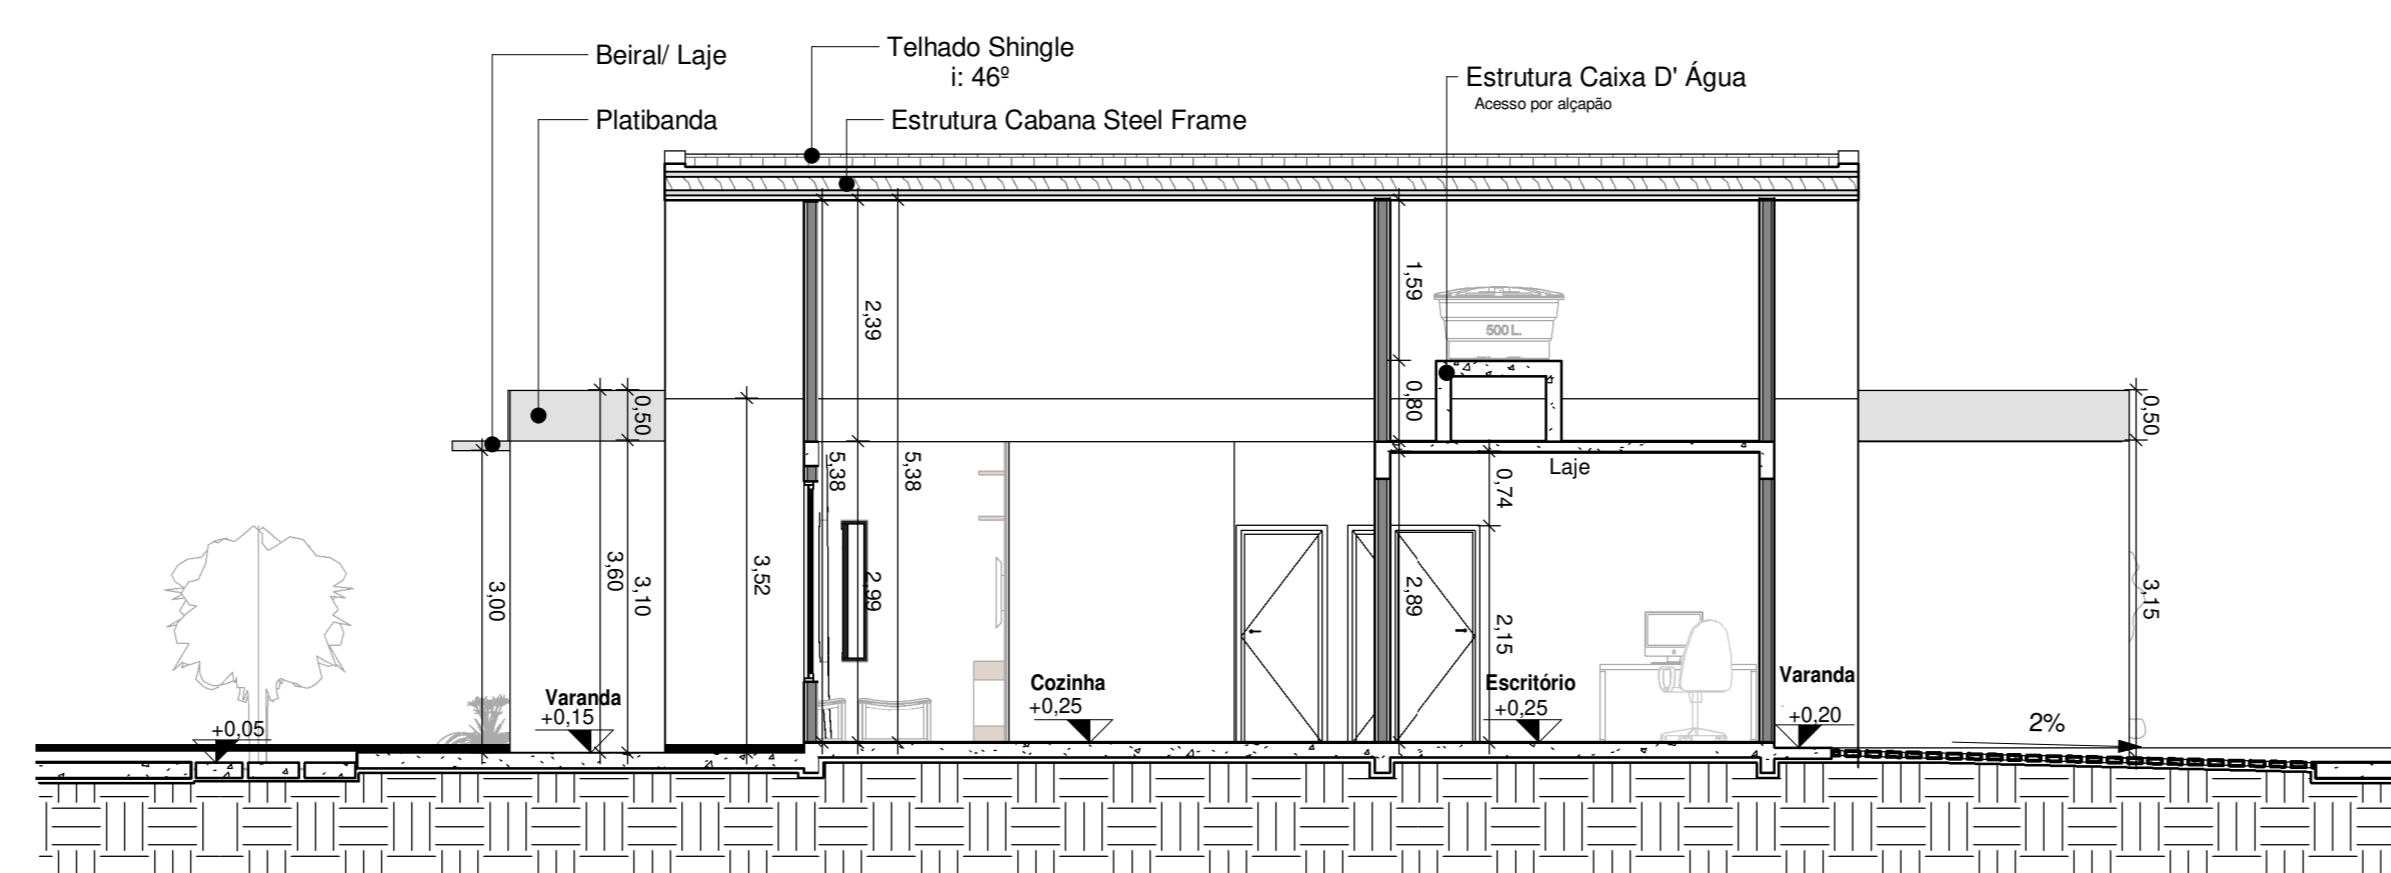


6 Corte AA  
1:75

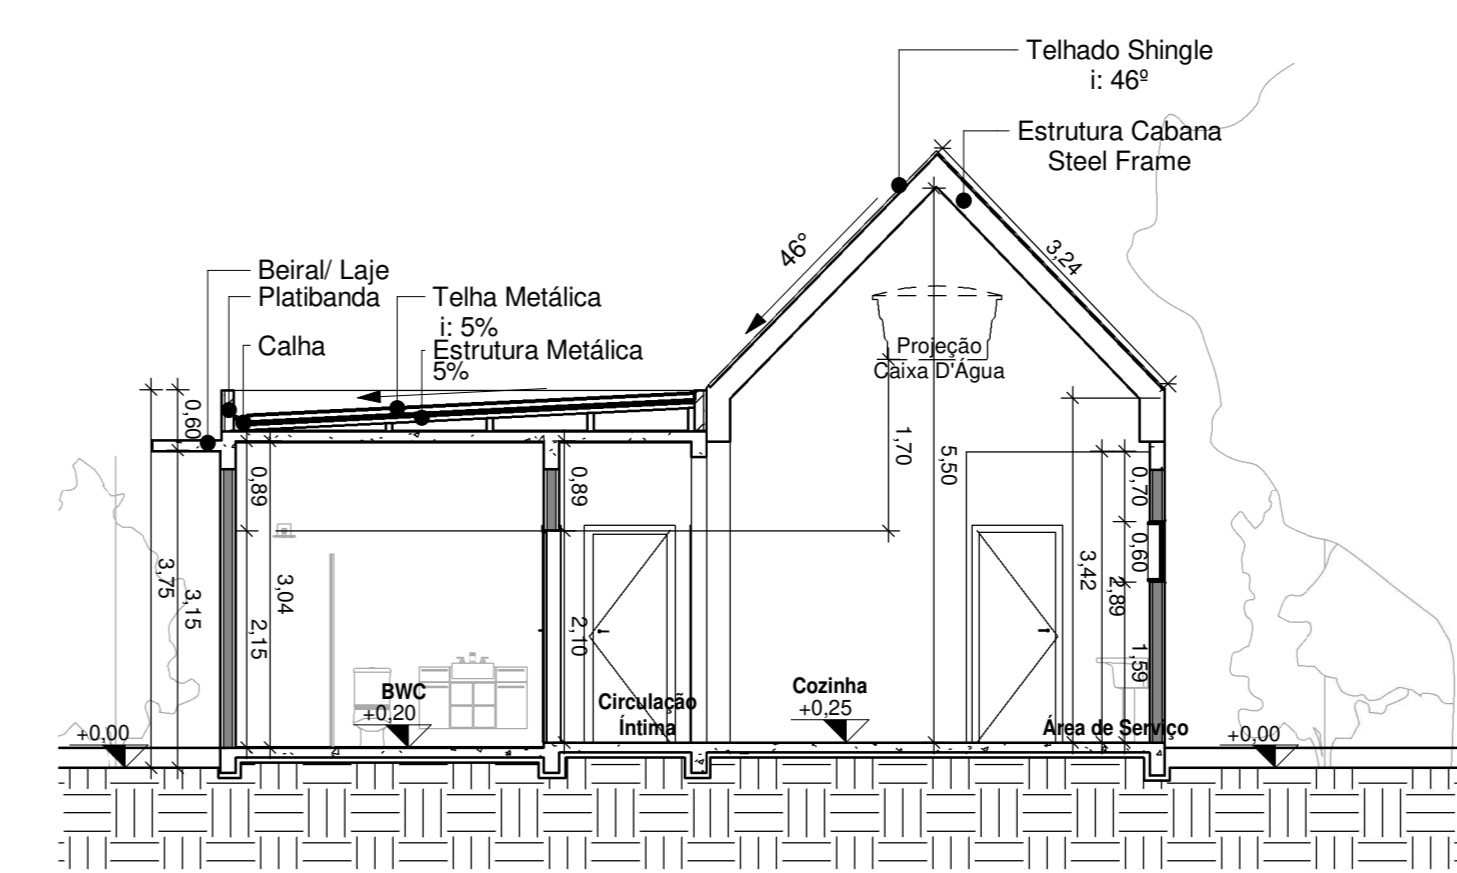


7 Corte BB  
1:75

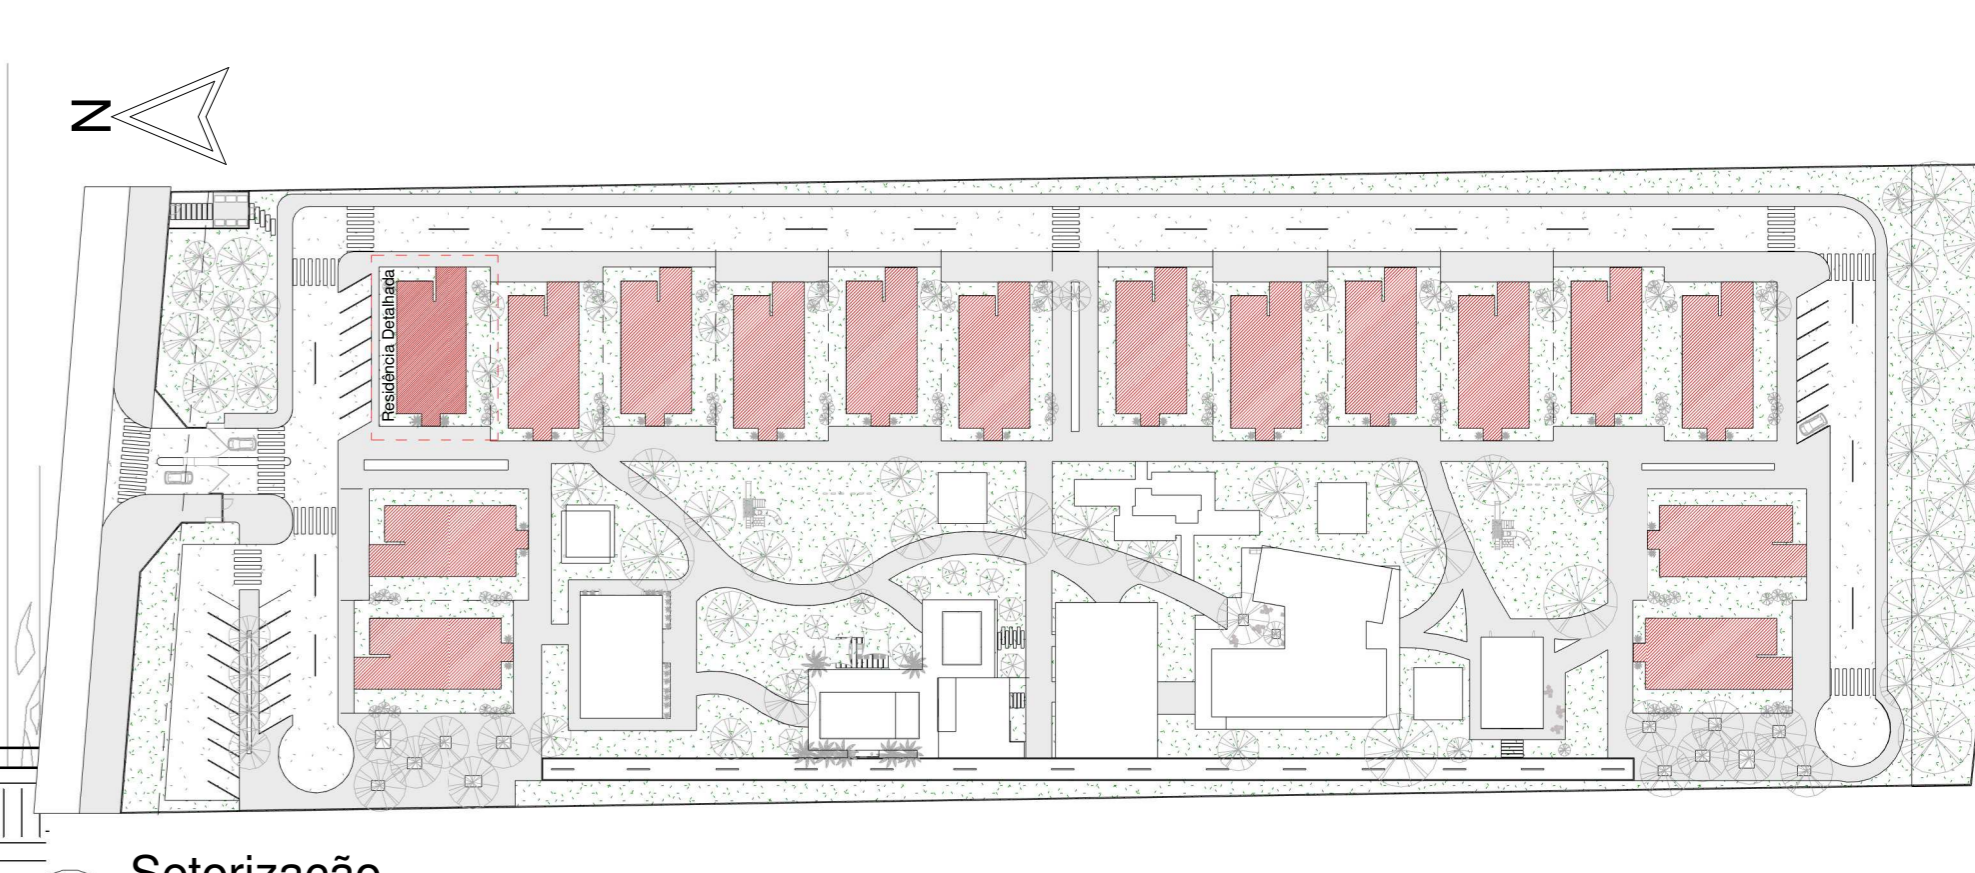


9 Setorização  
1:1000

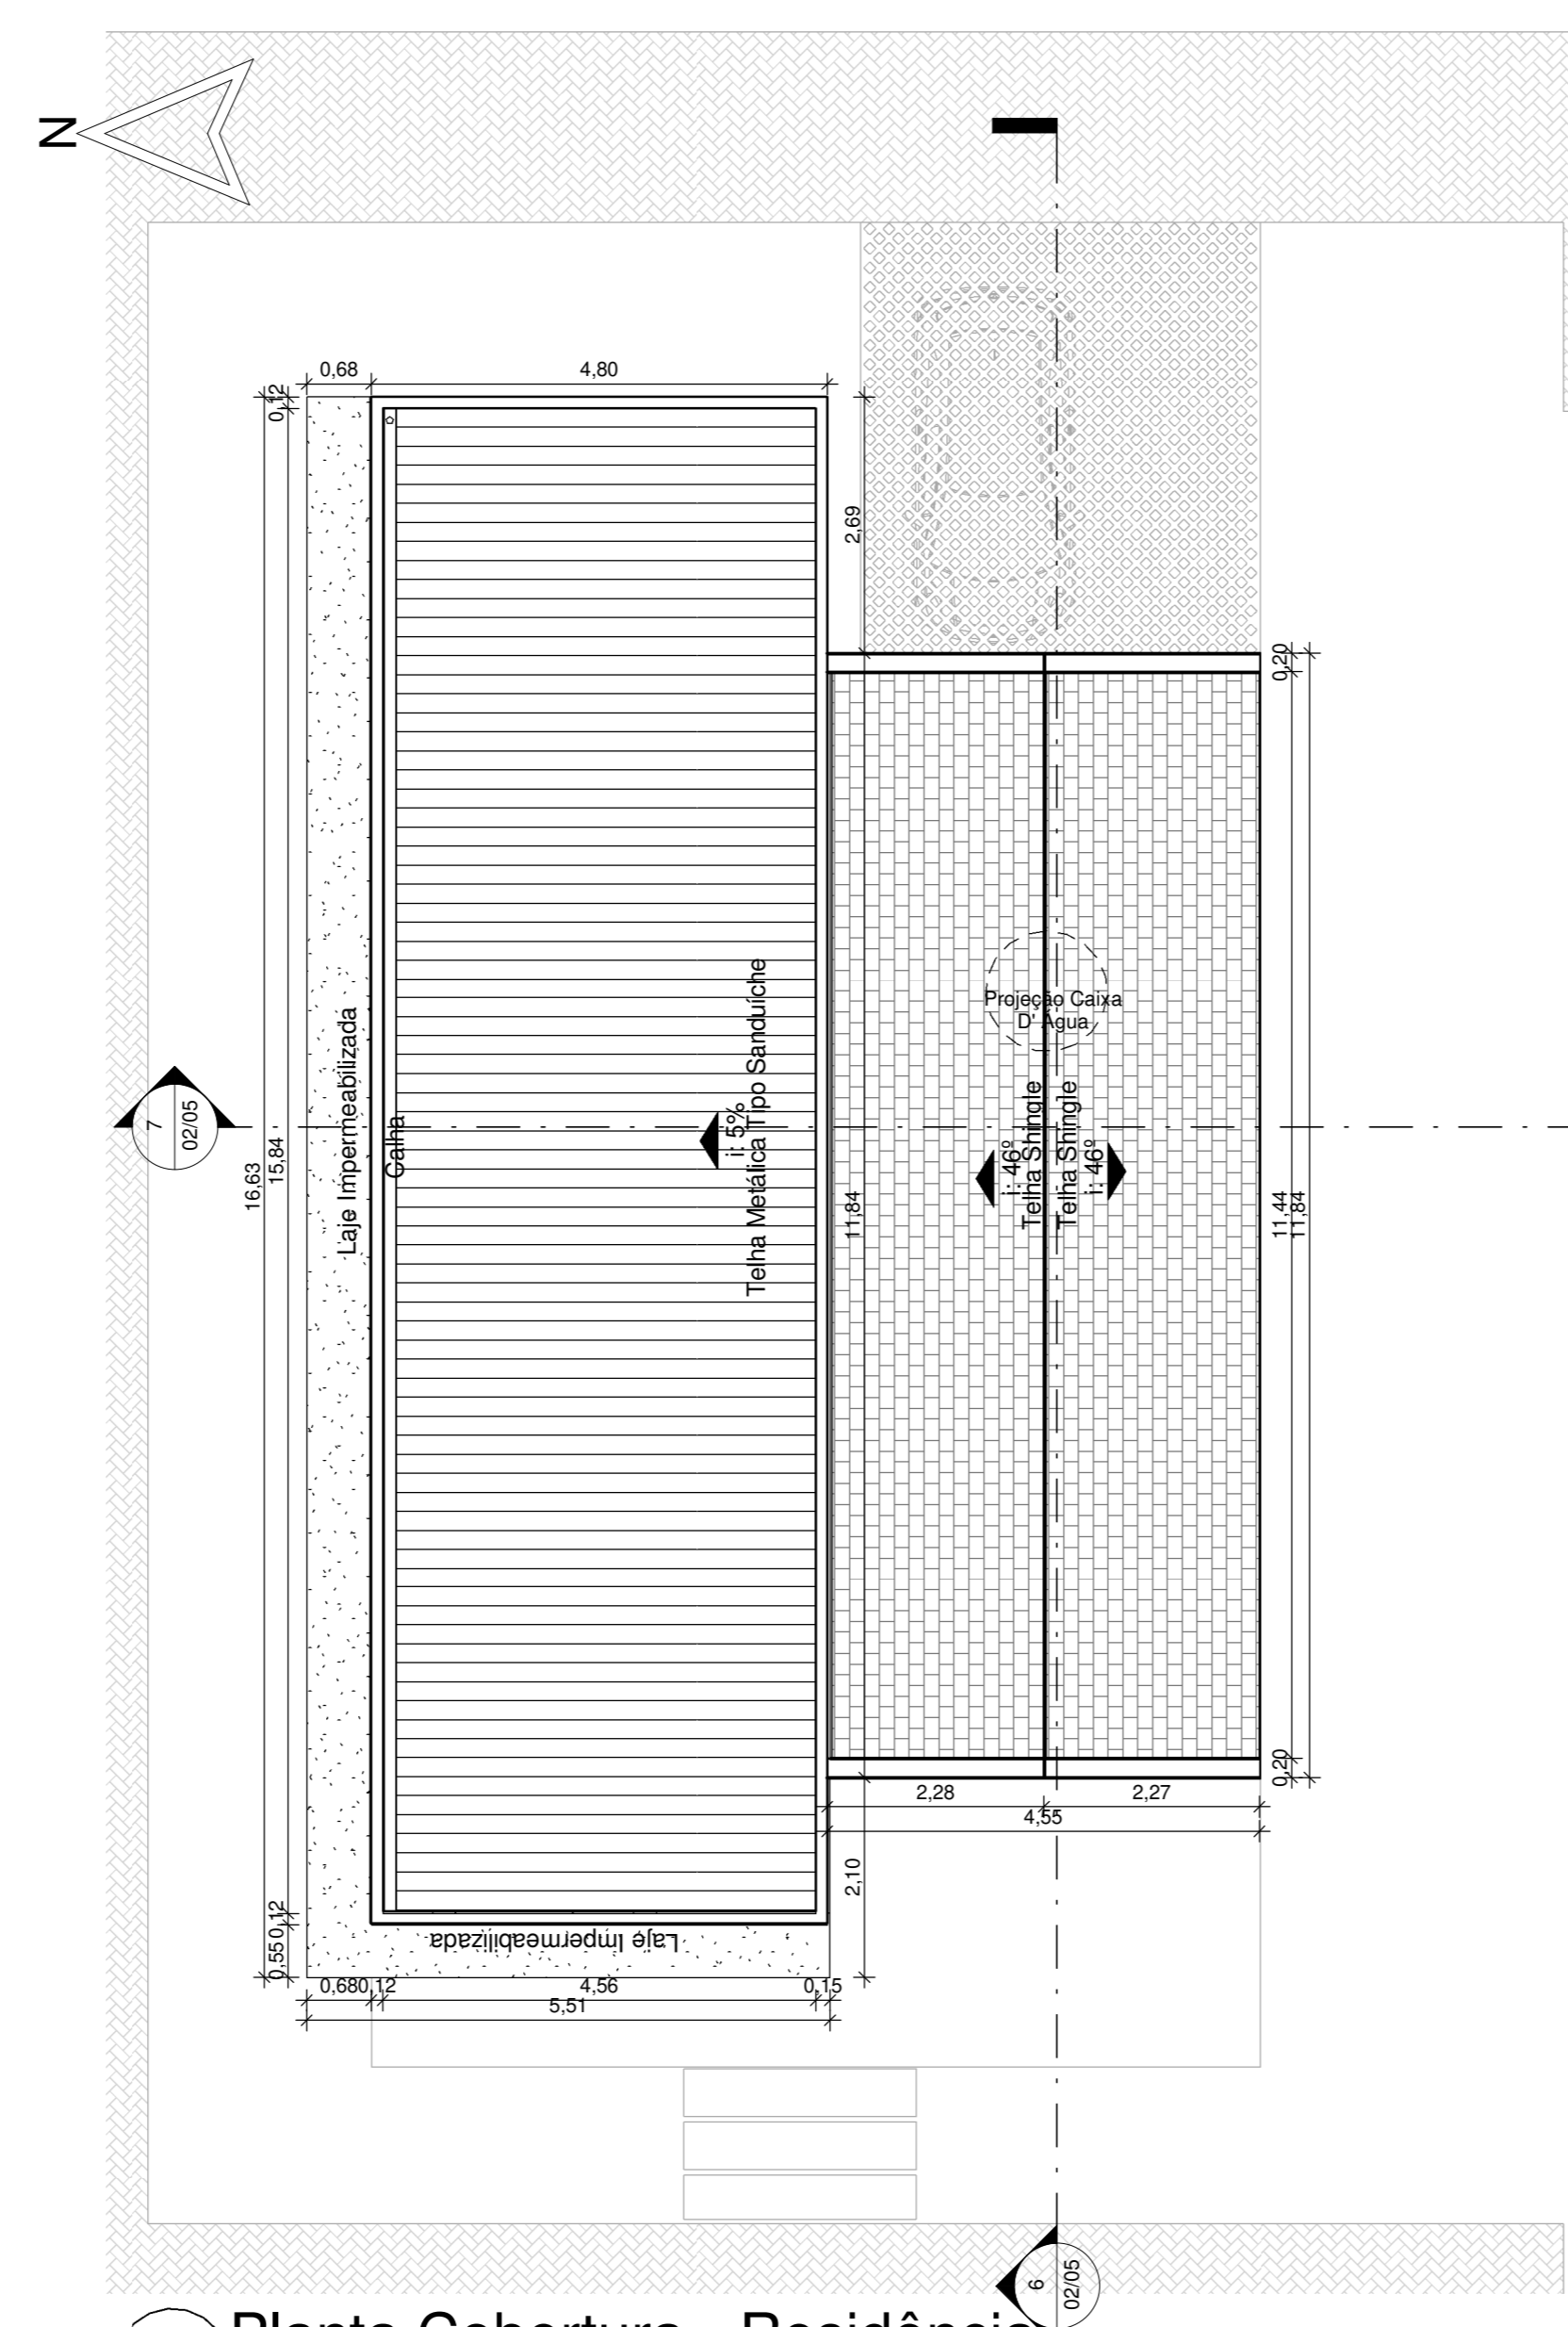


8 Planta Cobertura - Residência  
1:75

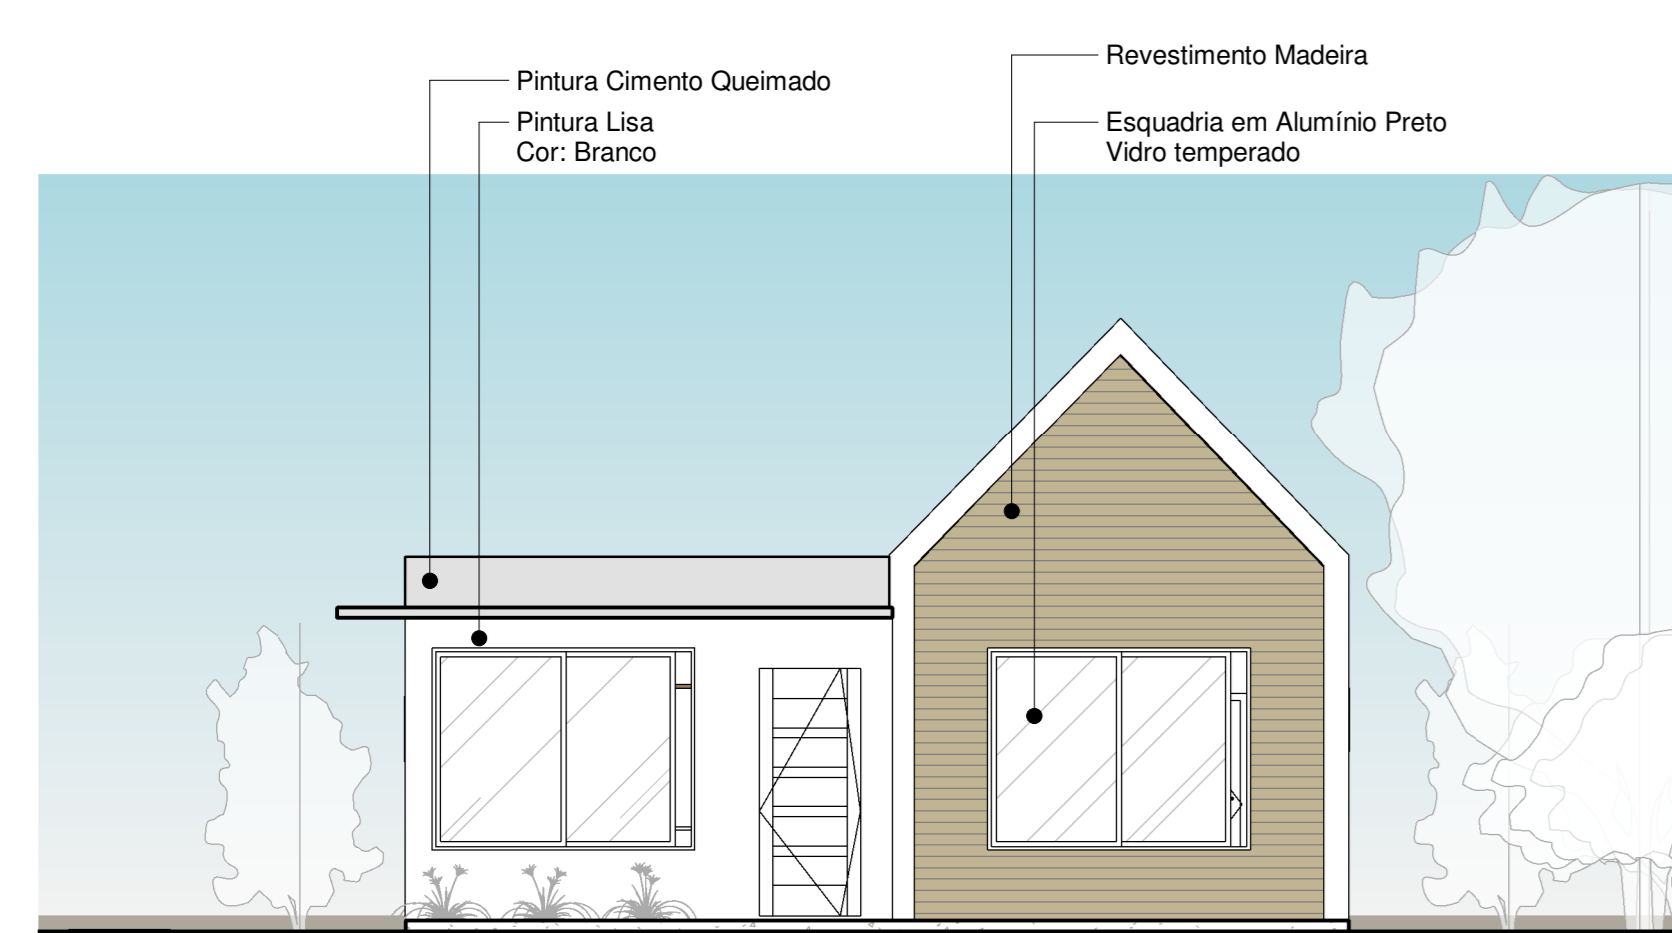


1 Fachada Oeste - Principal  
1:75

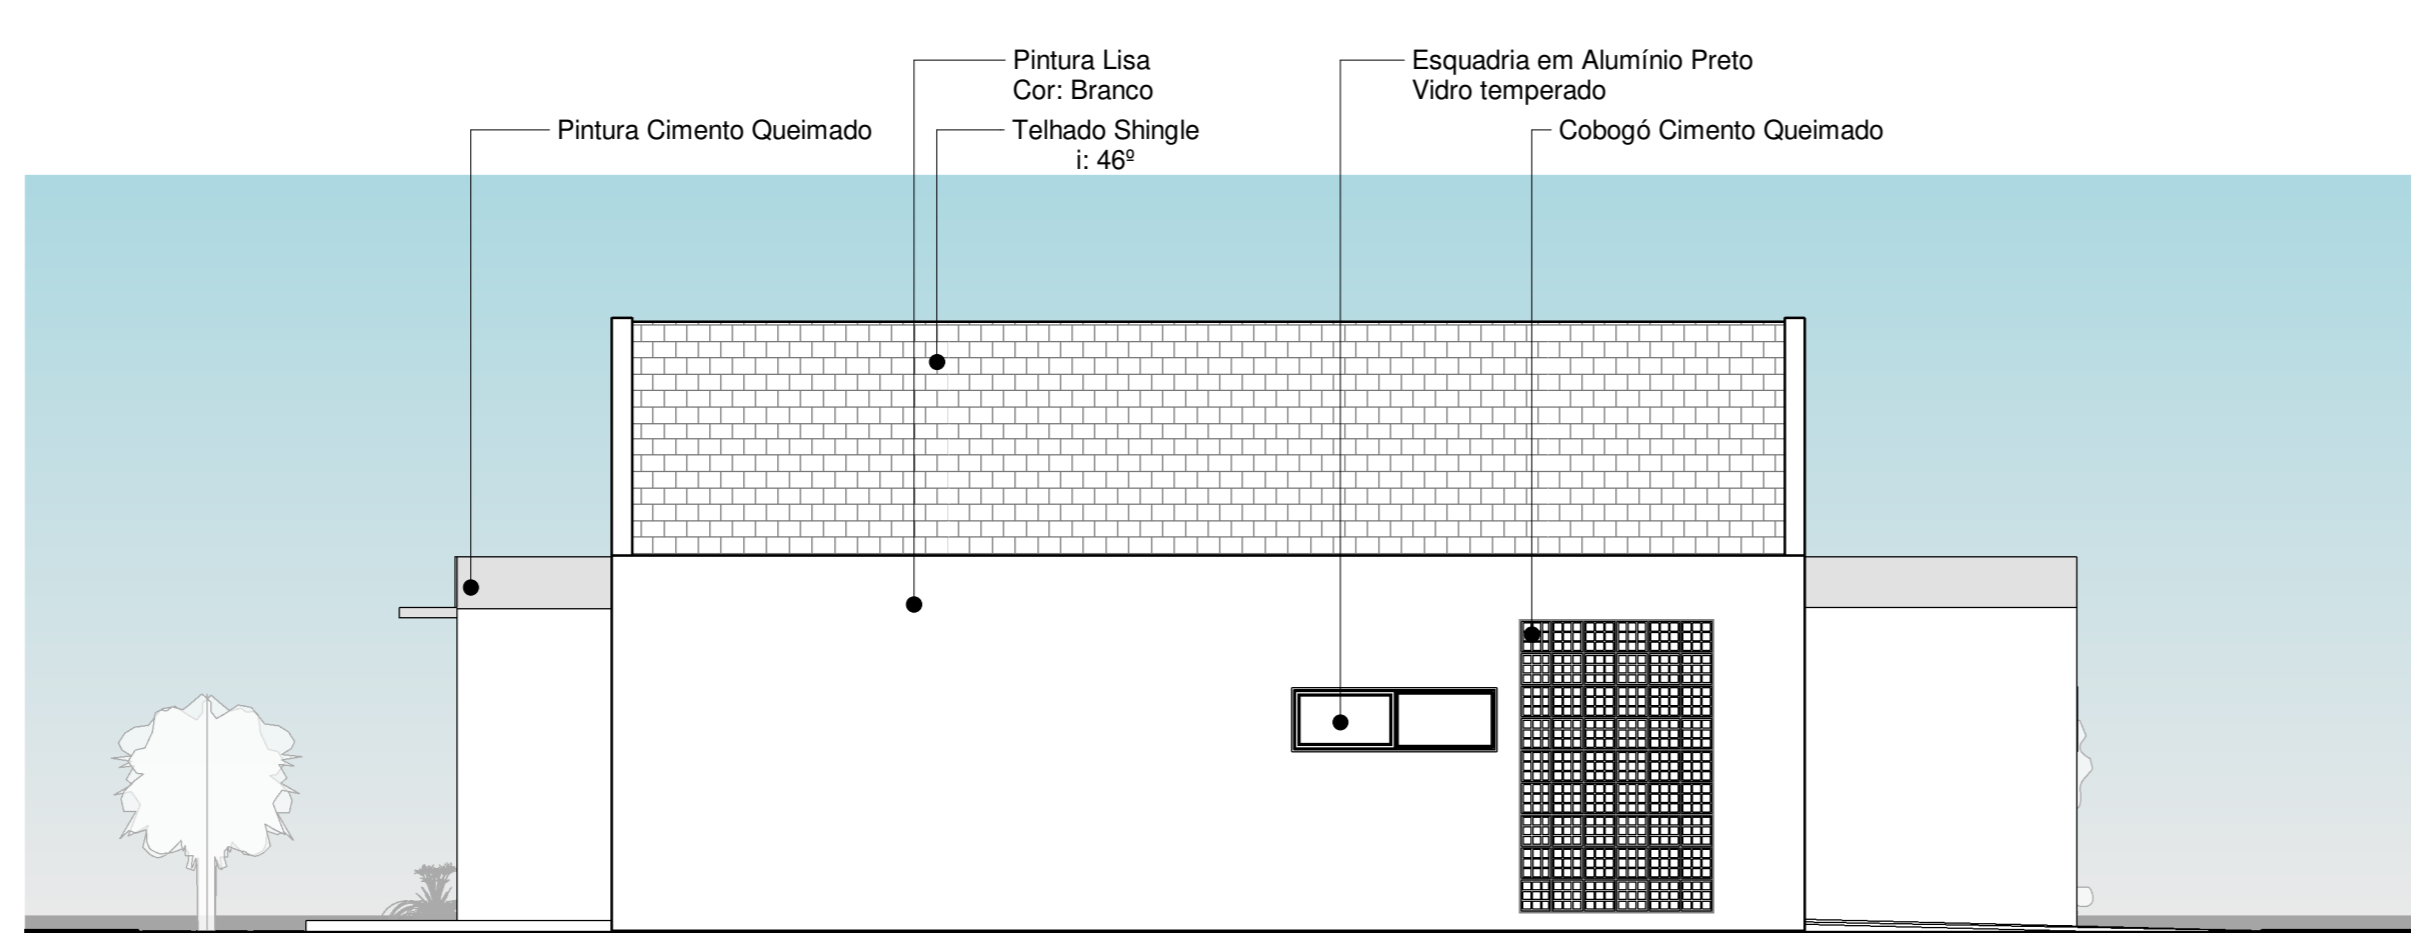

2 Fachada Sul  
1:75

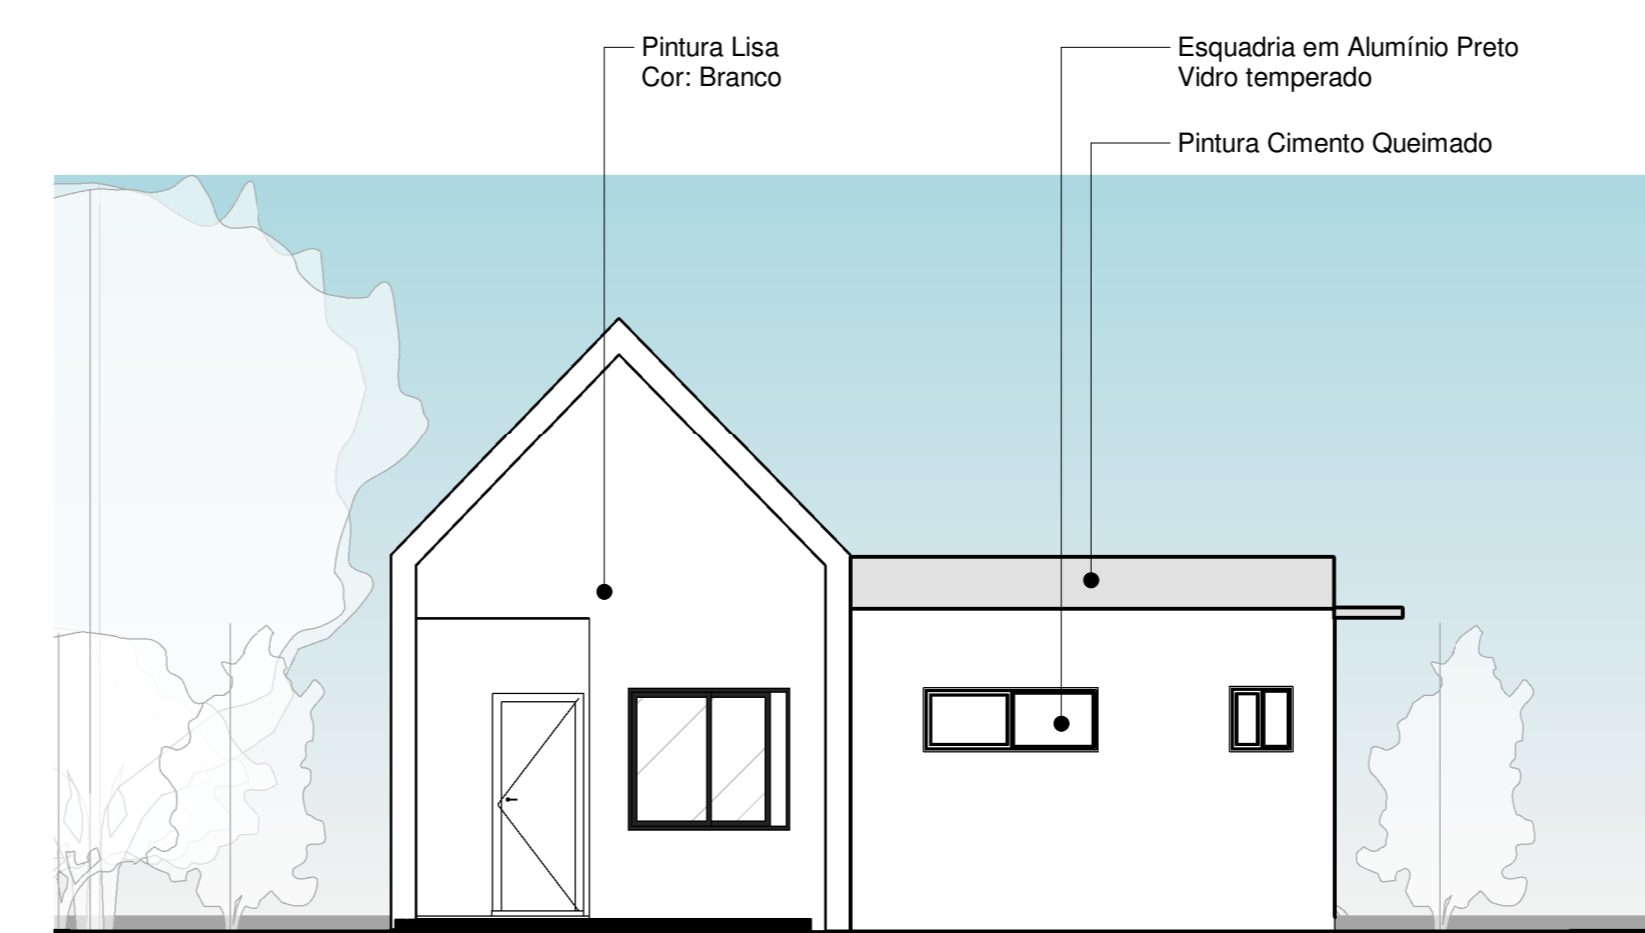

3 Fachada Leste  
1:75

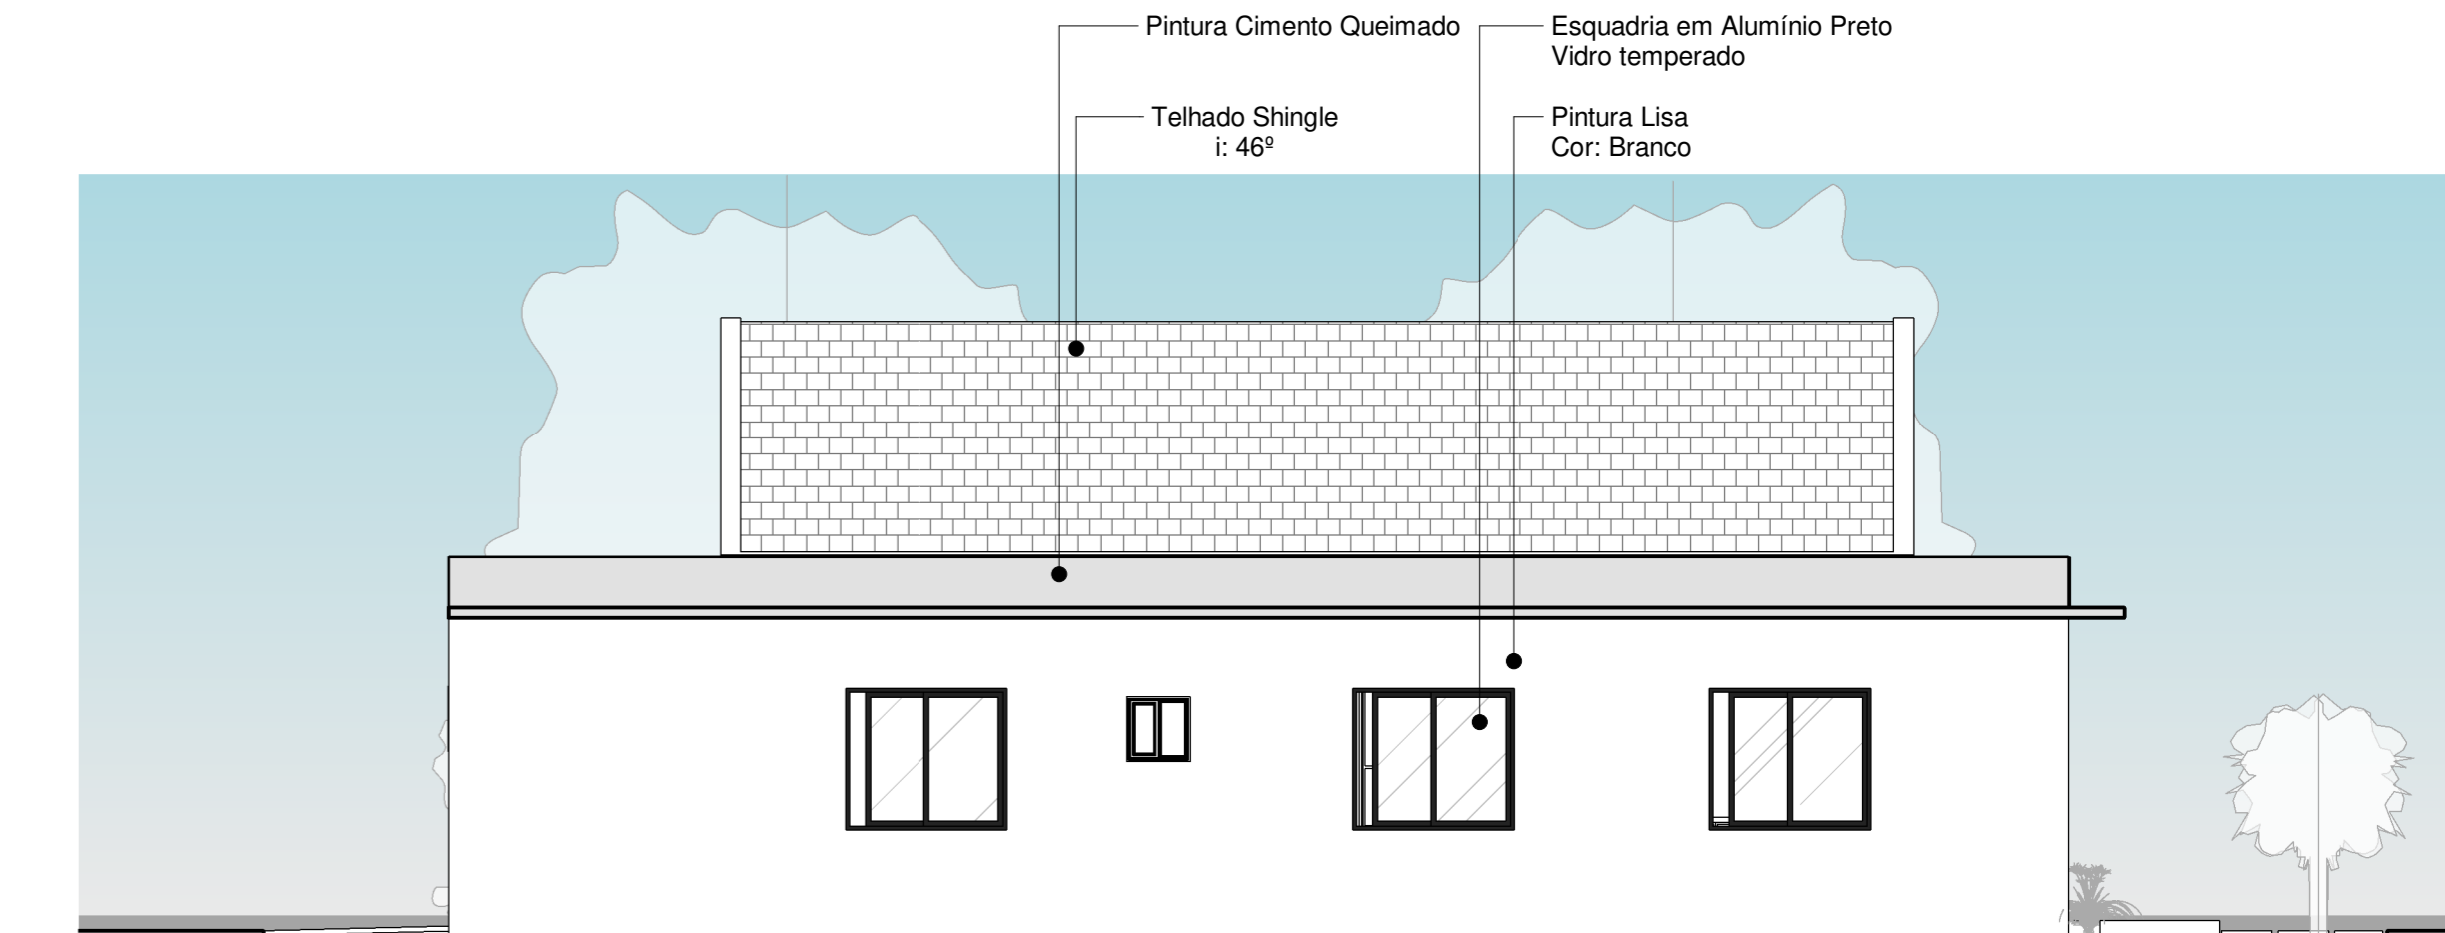

4 Fachada Norte  
1:75