




1 Planta Cobertura - Área Gourmet  
1:100

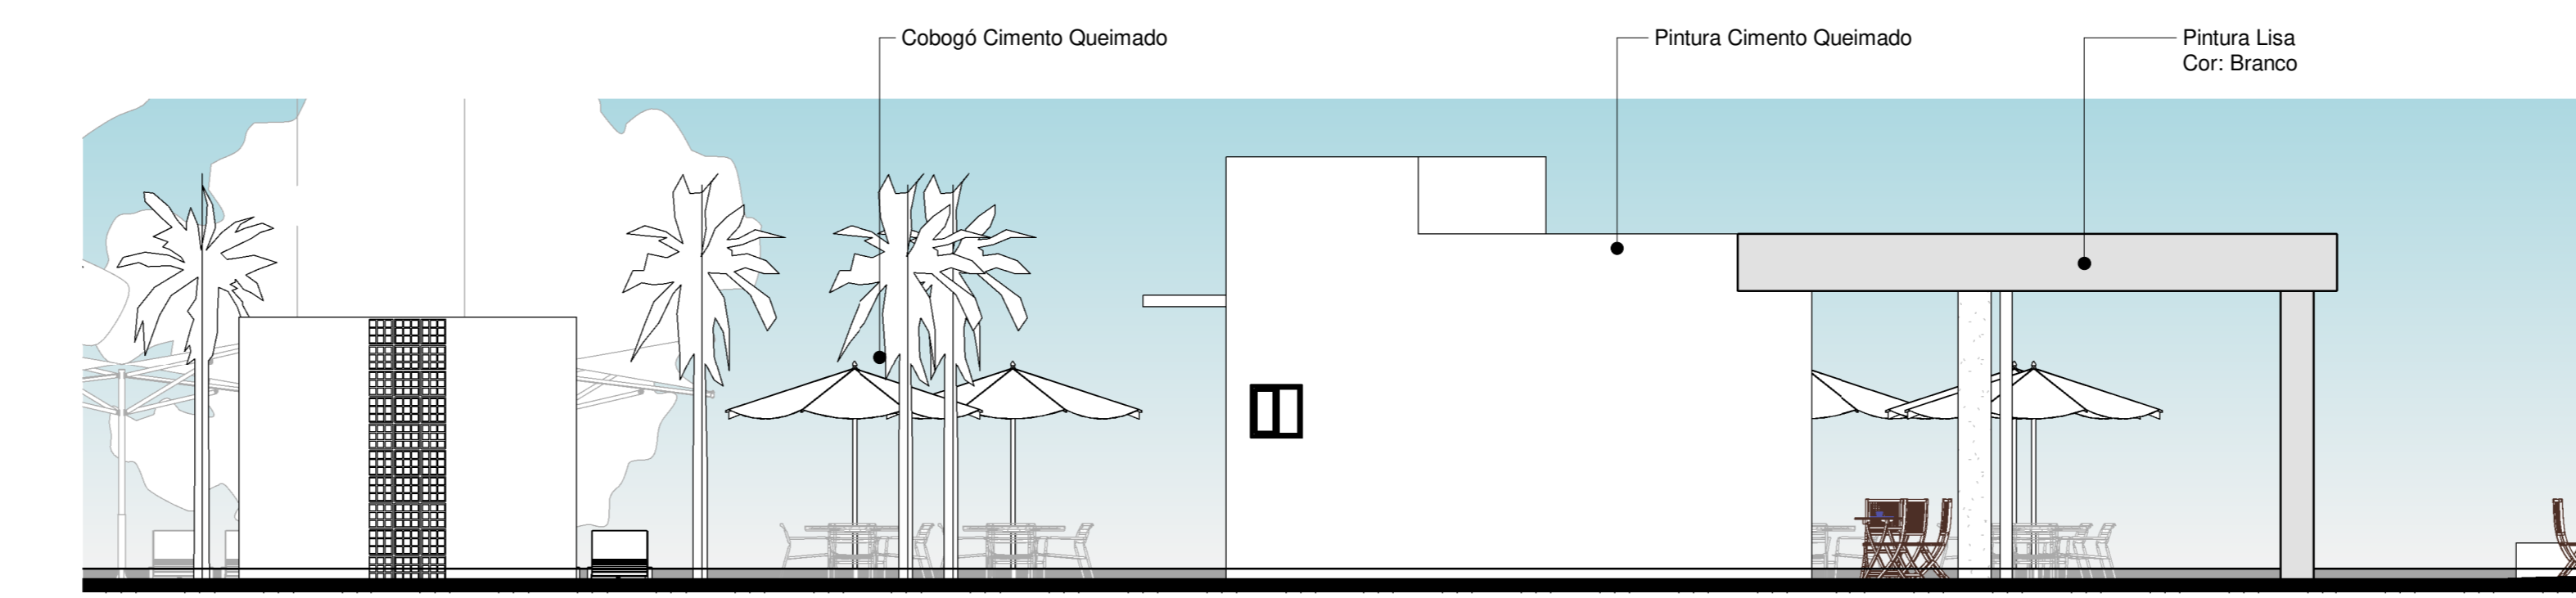


3 Fachada Oeste  
1:75

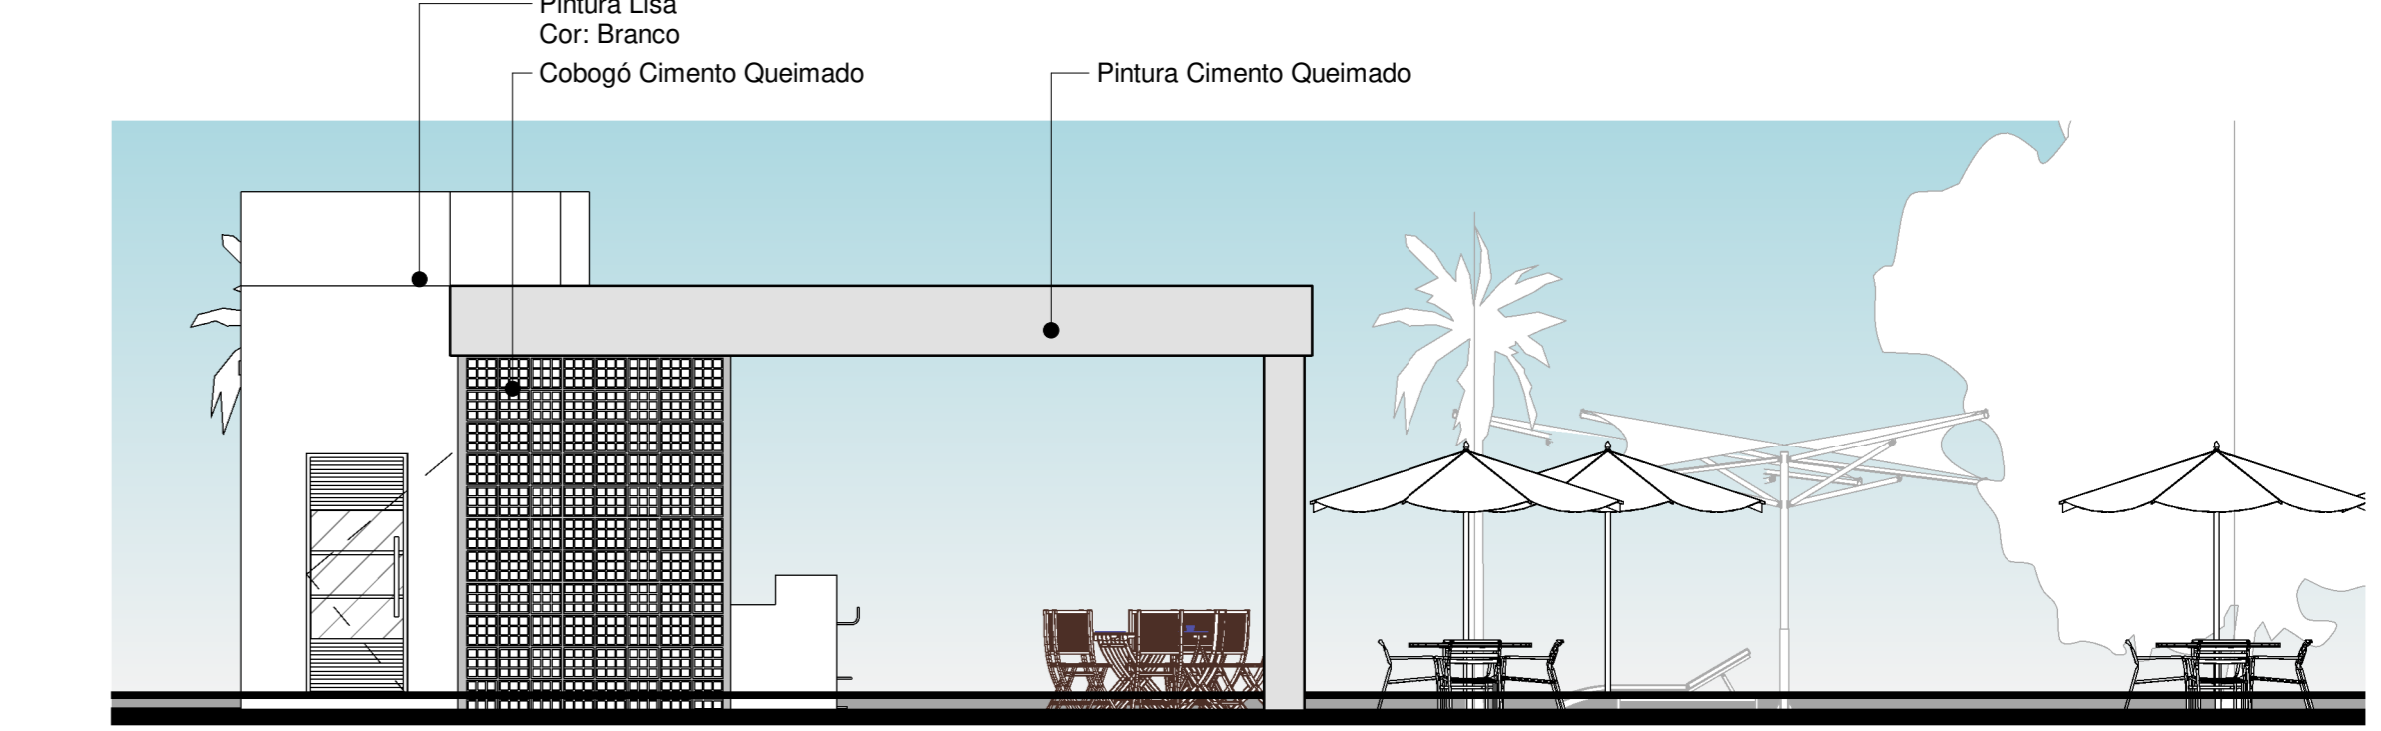


4 Fachada Sul  
1:75

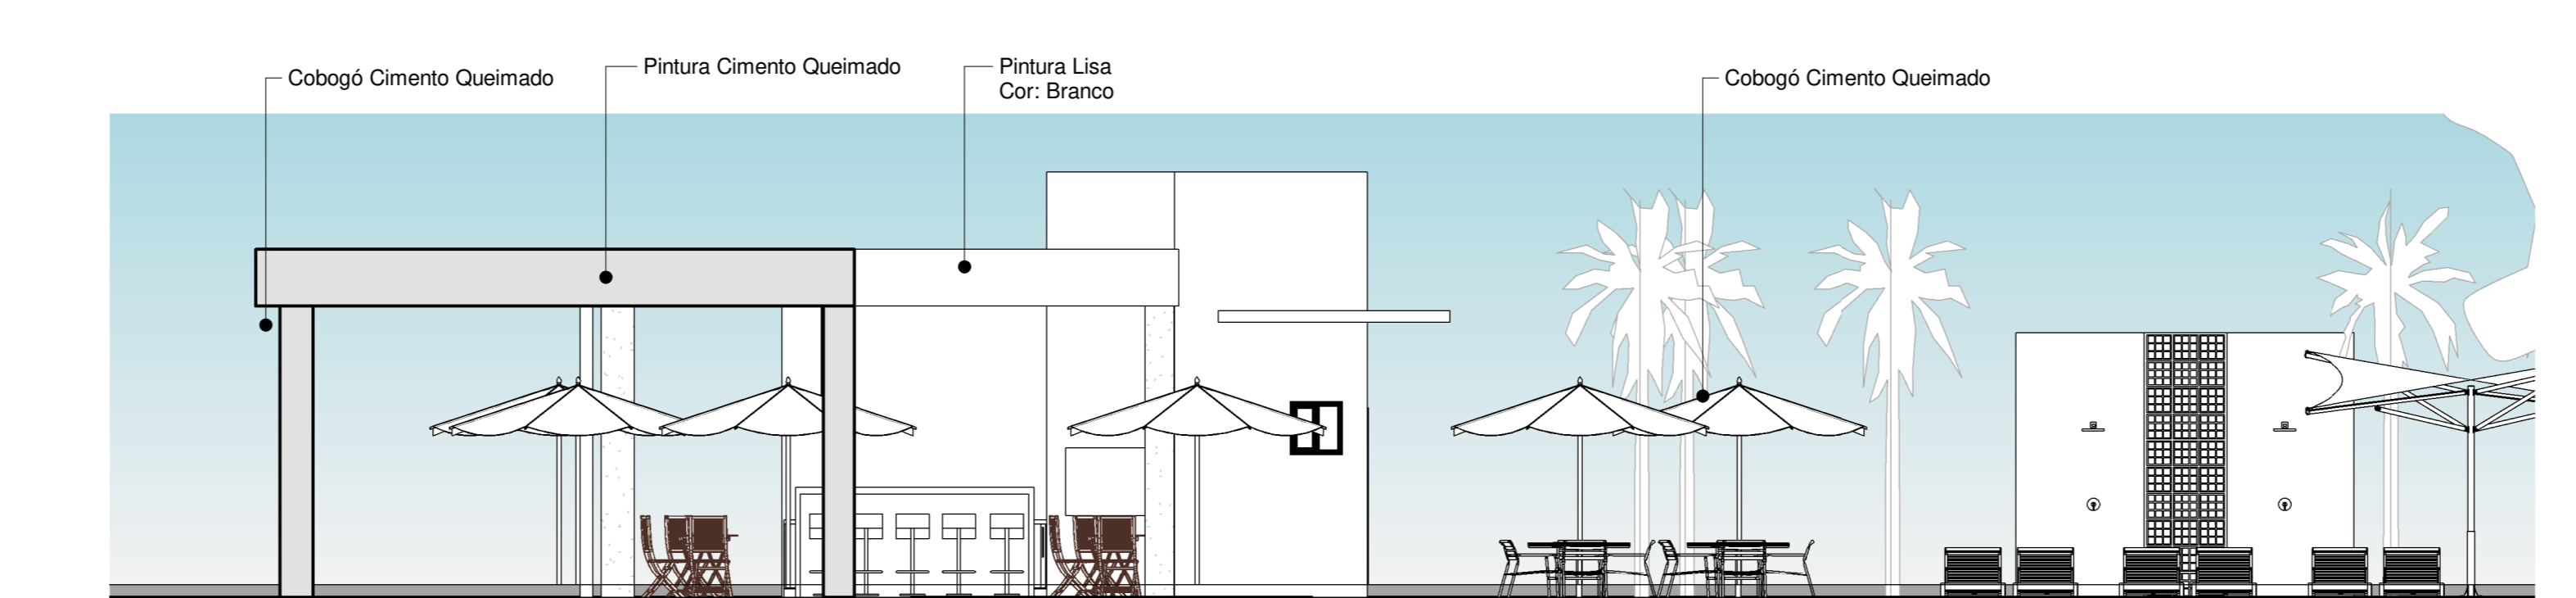


5 Fachada Leste  
1:75

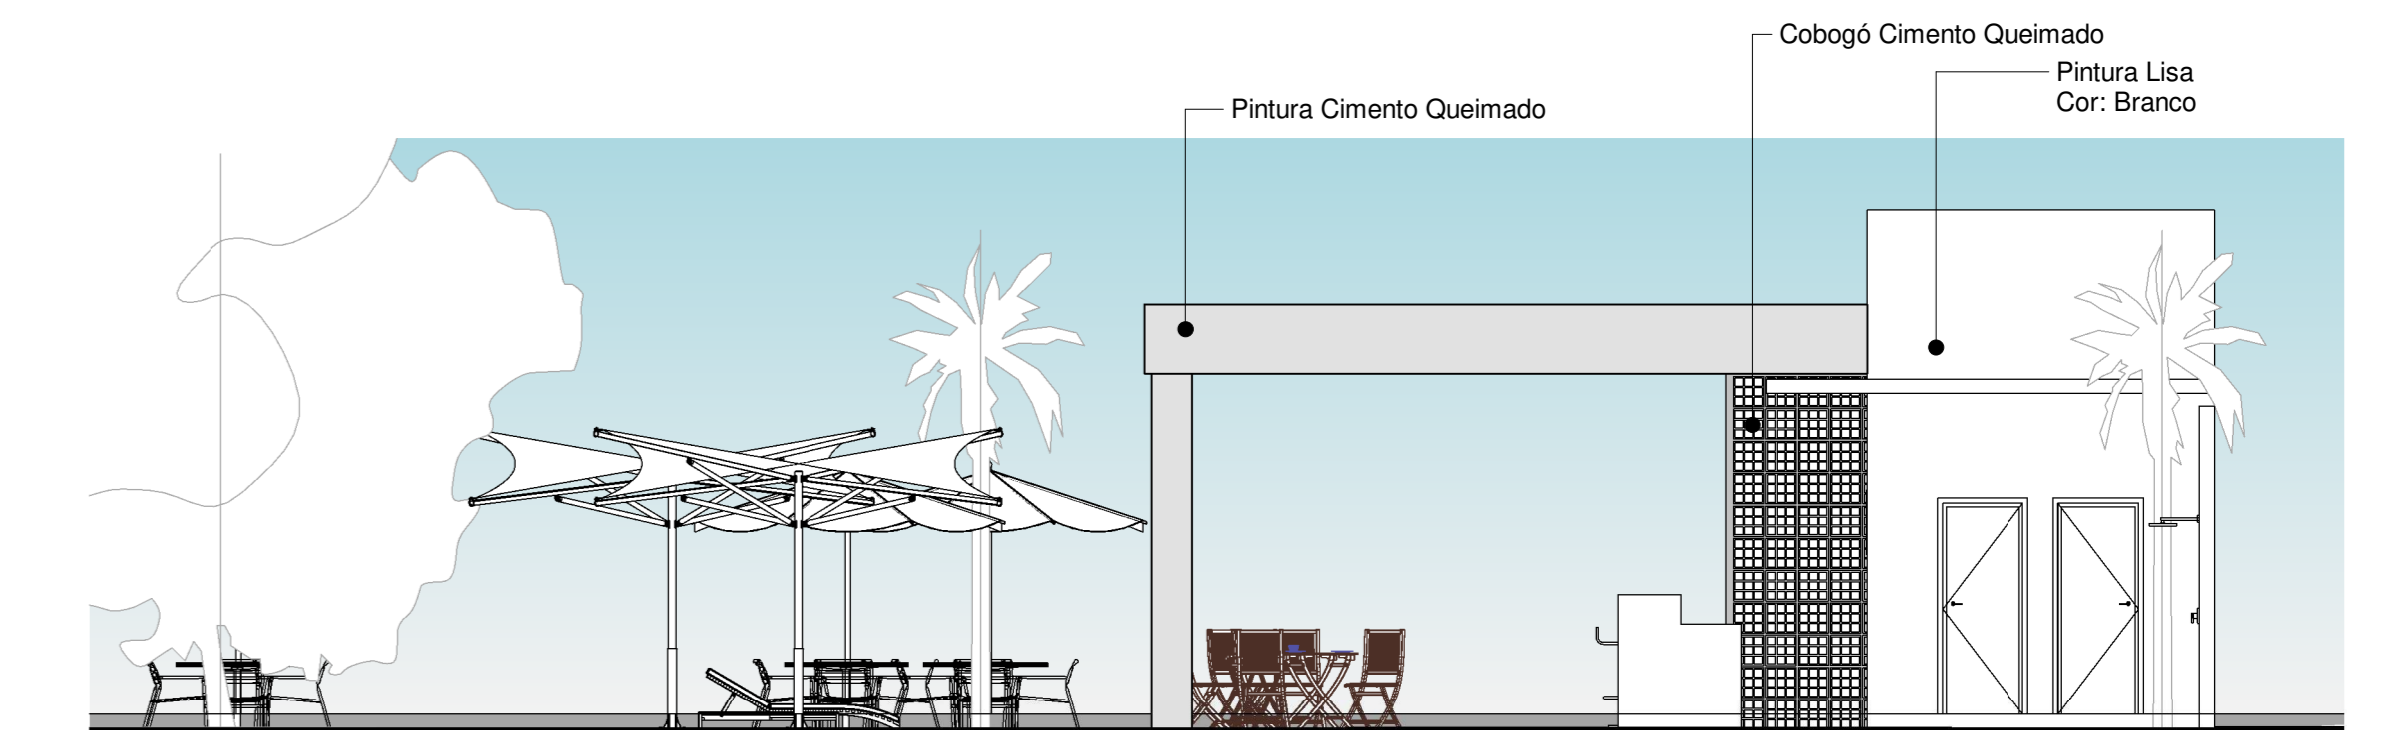


6 Fachada Norte  
1:75

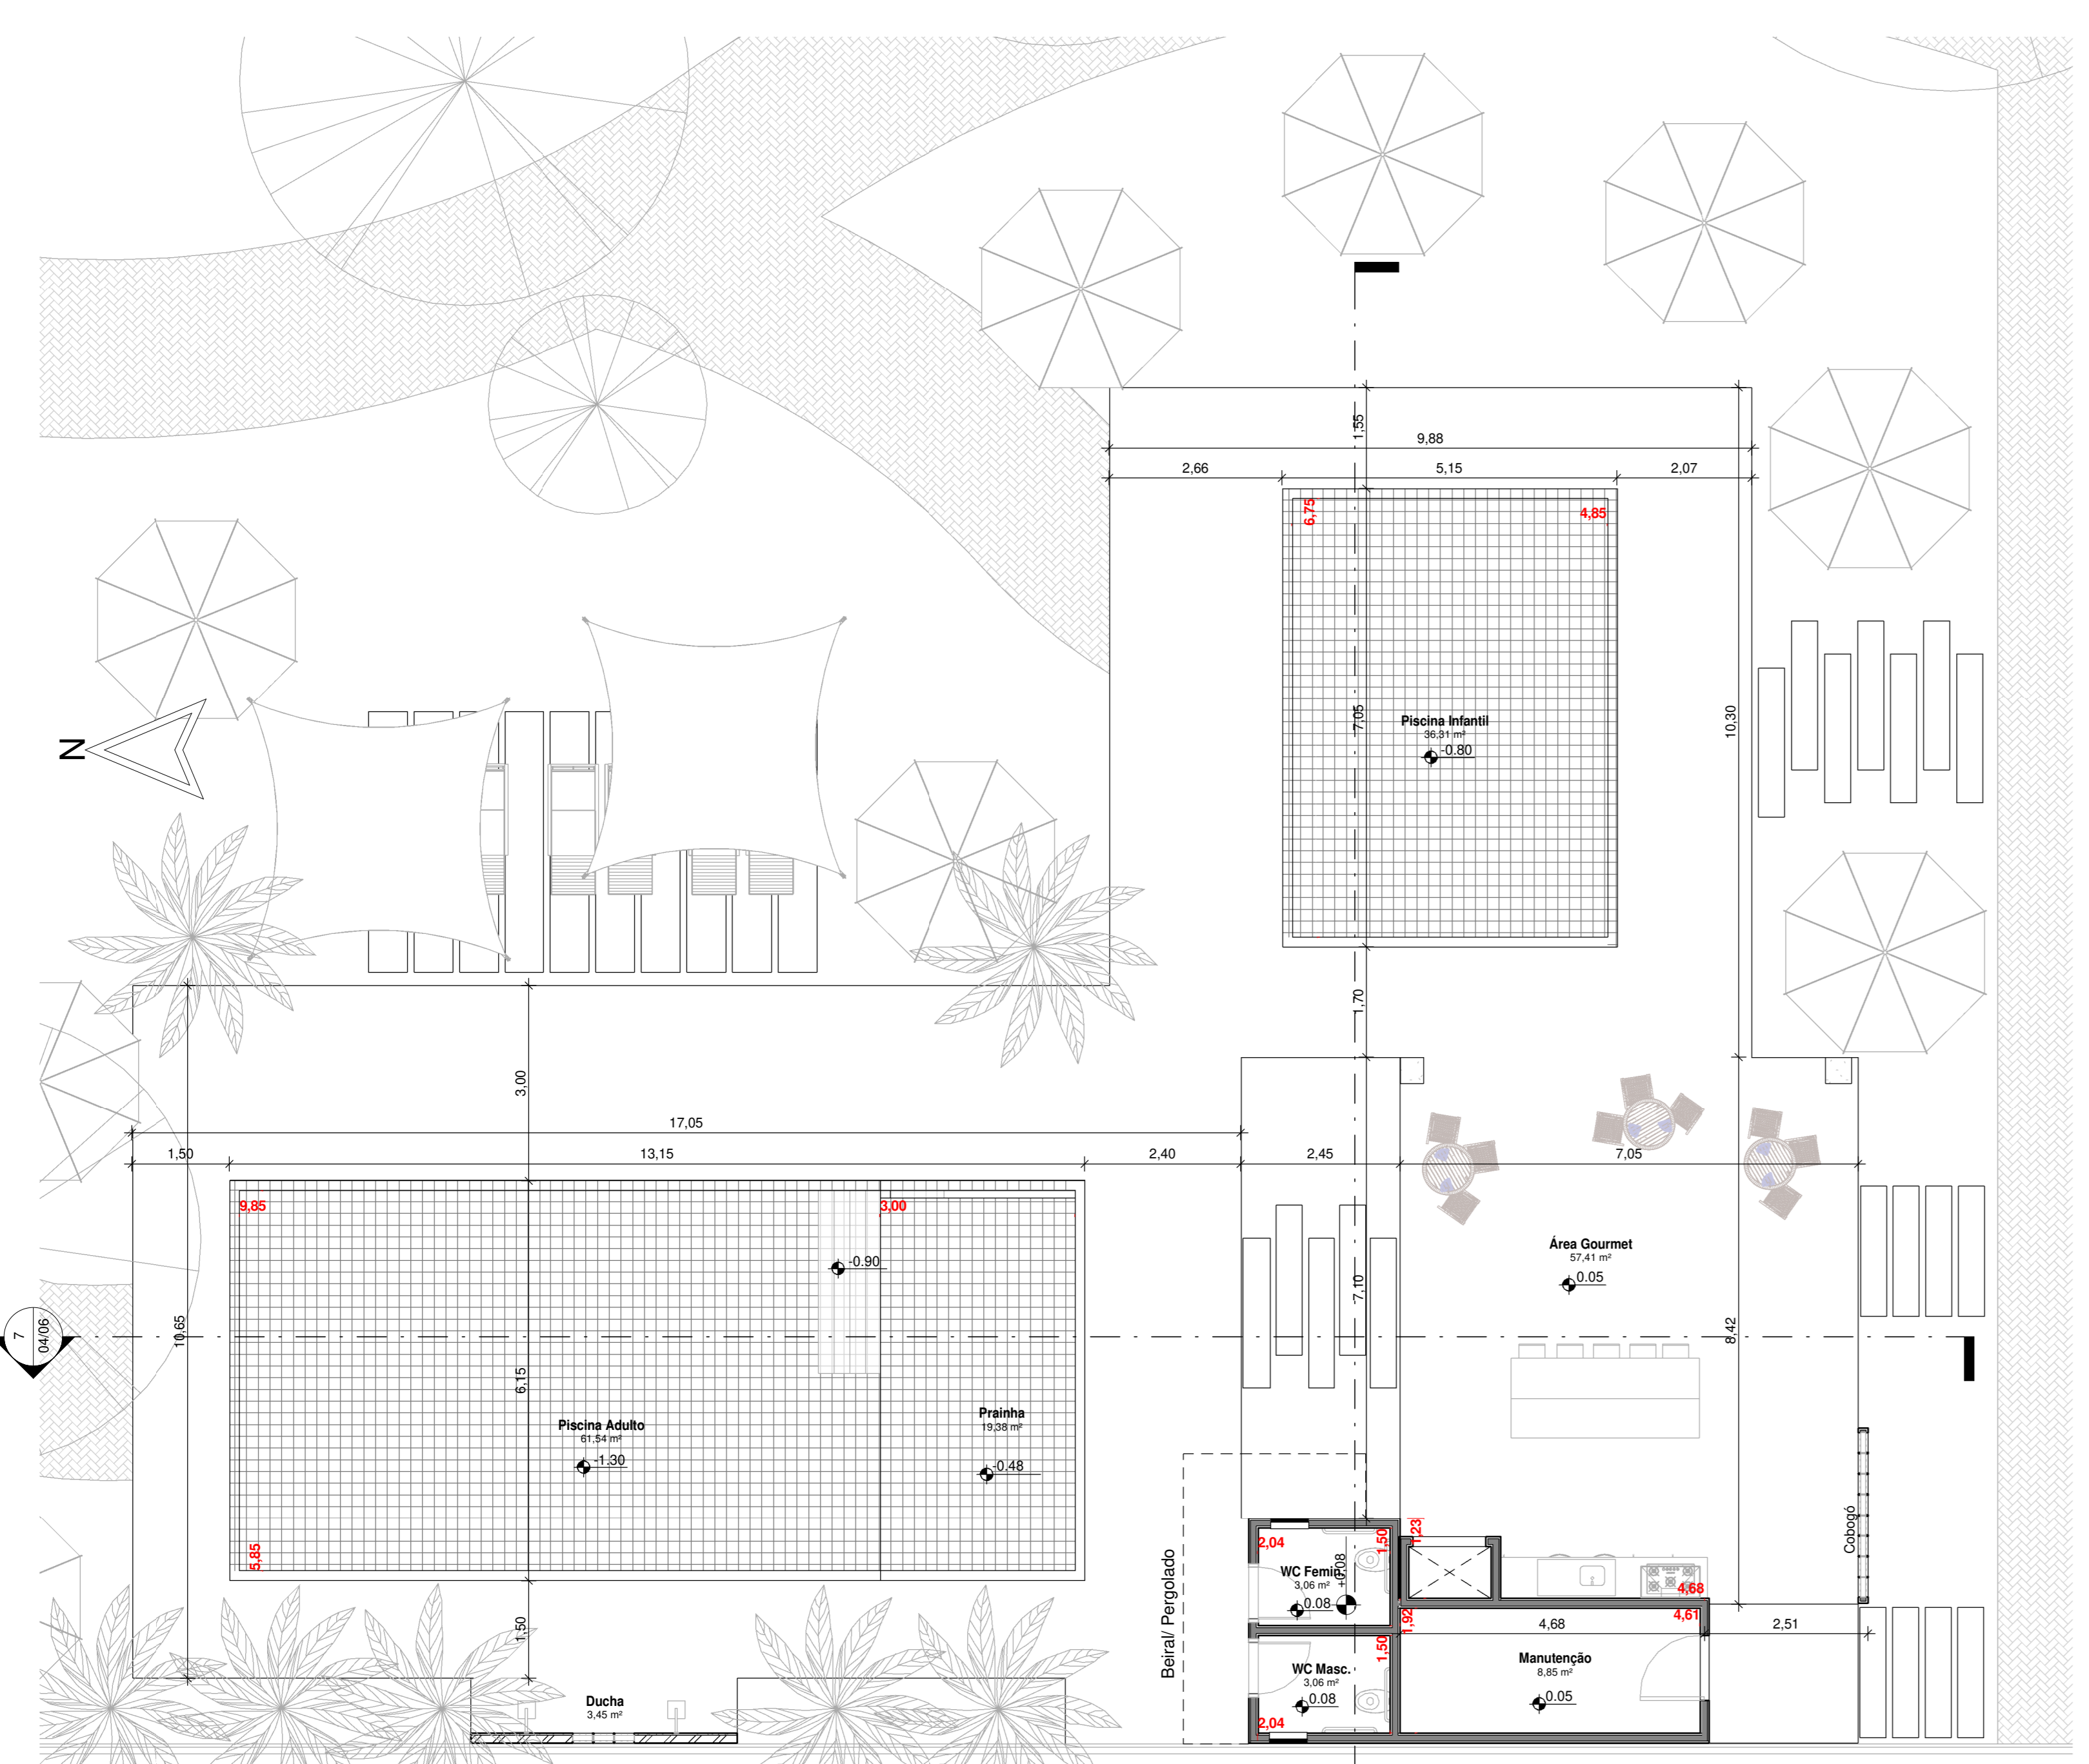


2 Planta Baixa - Área Gourmet  
1:75

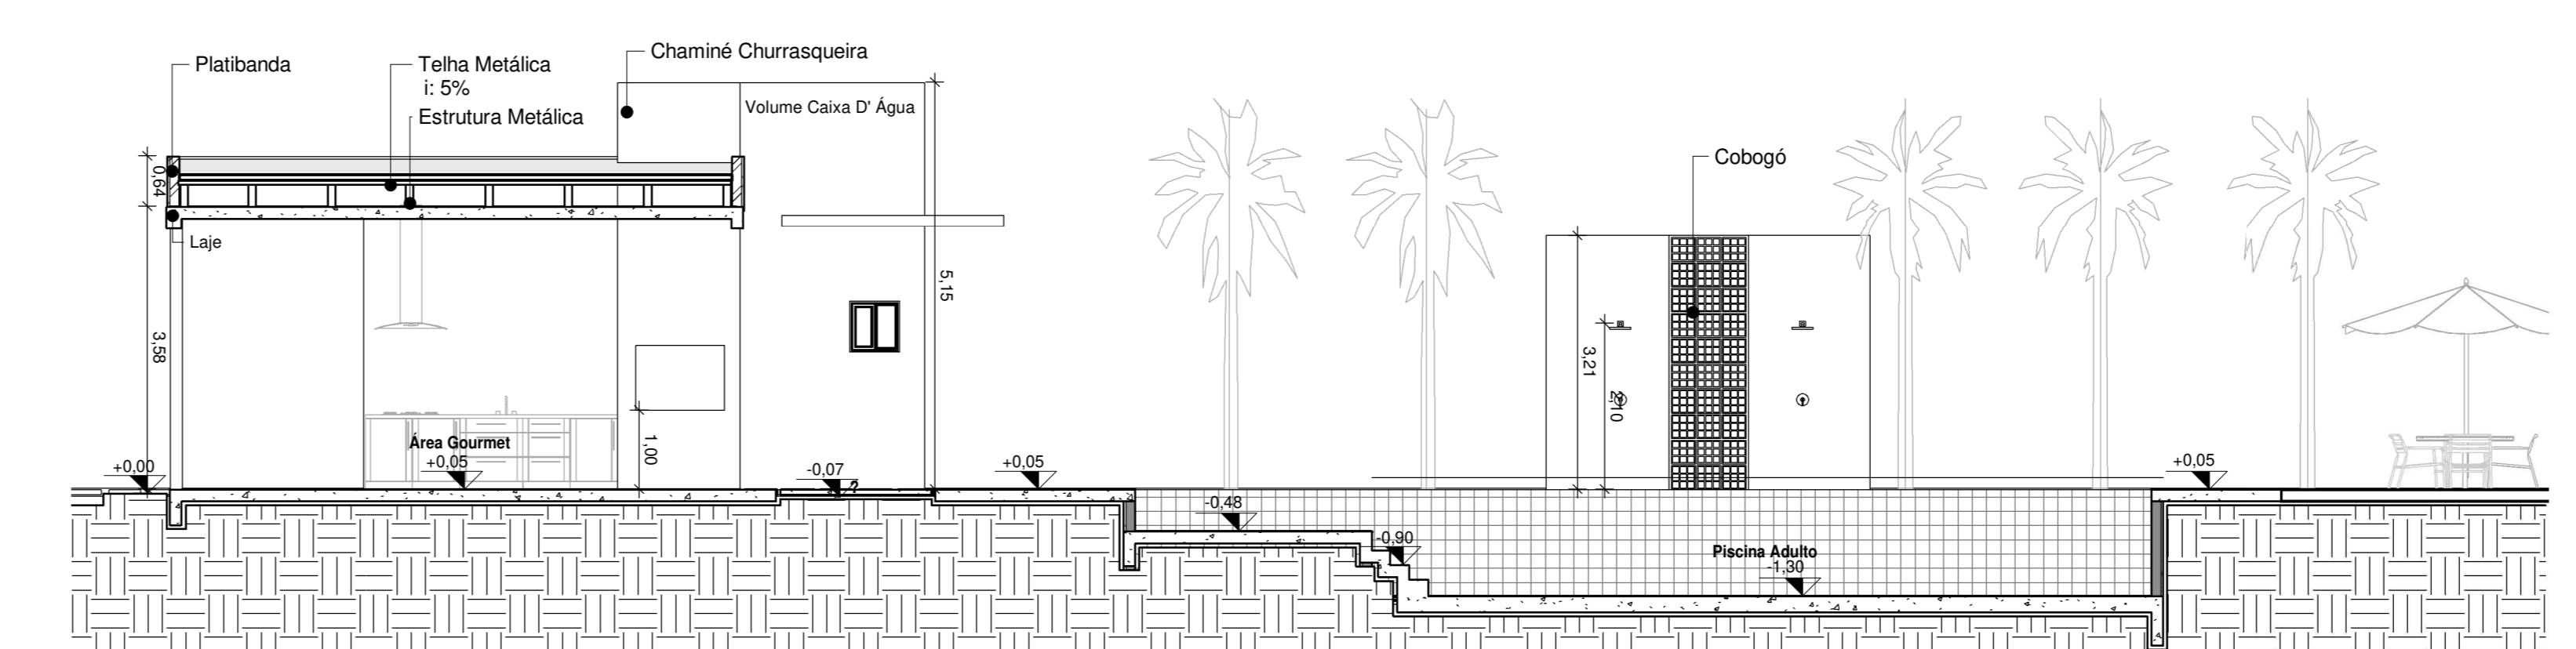

7 Corte BB  
1:75

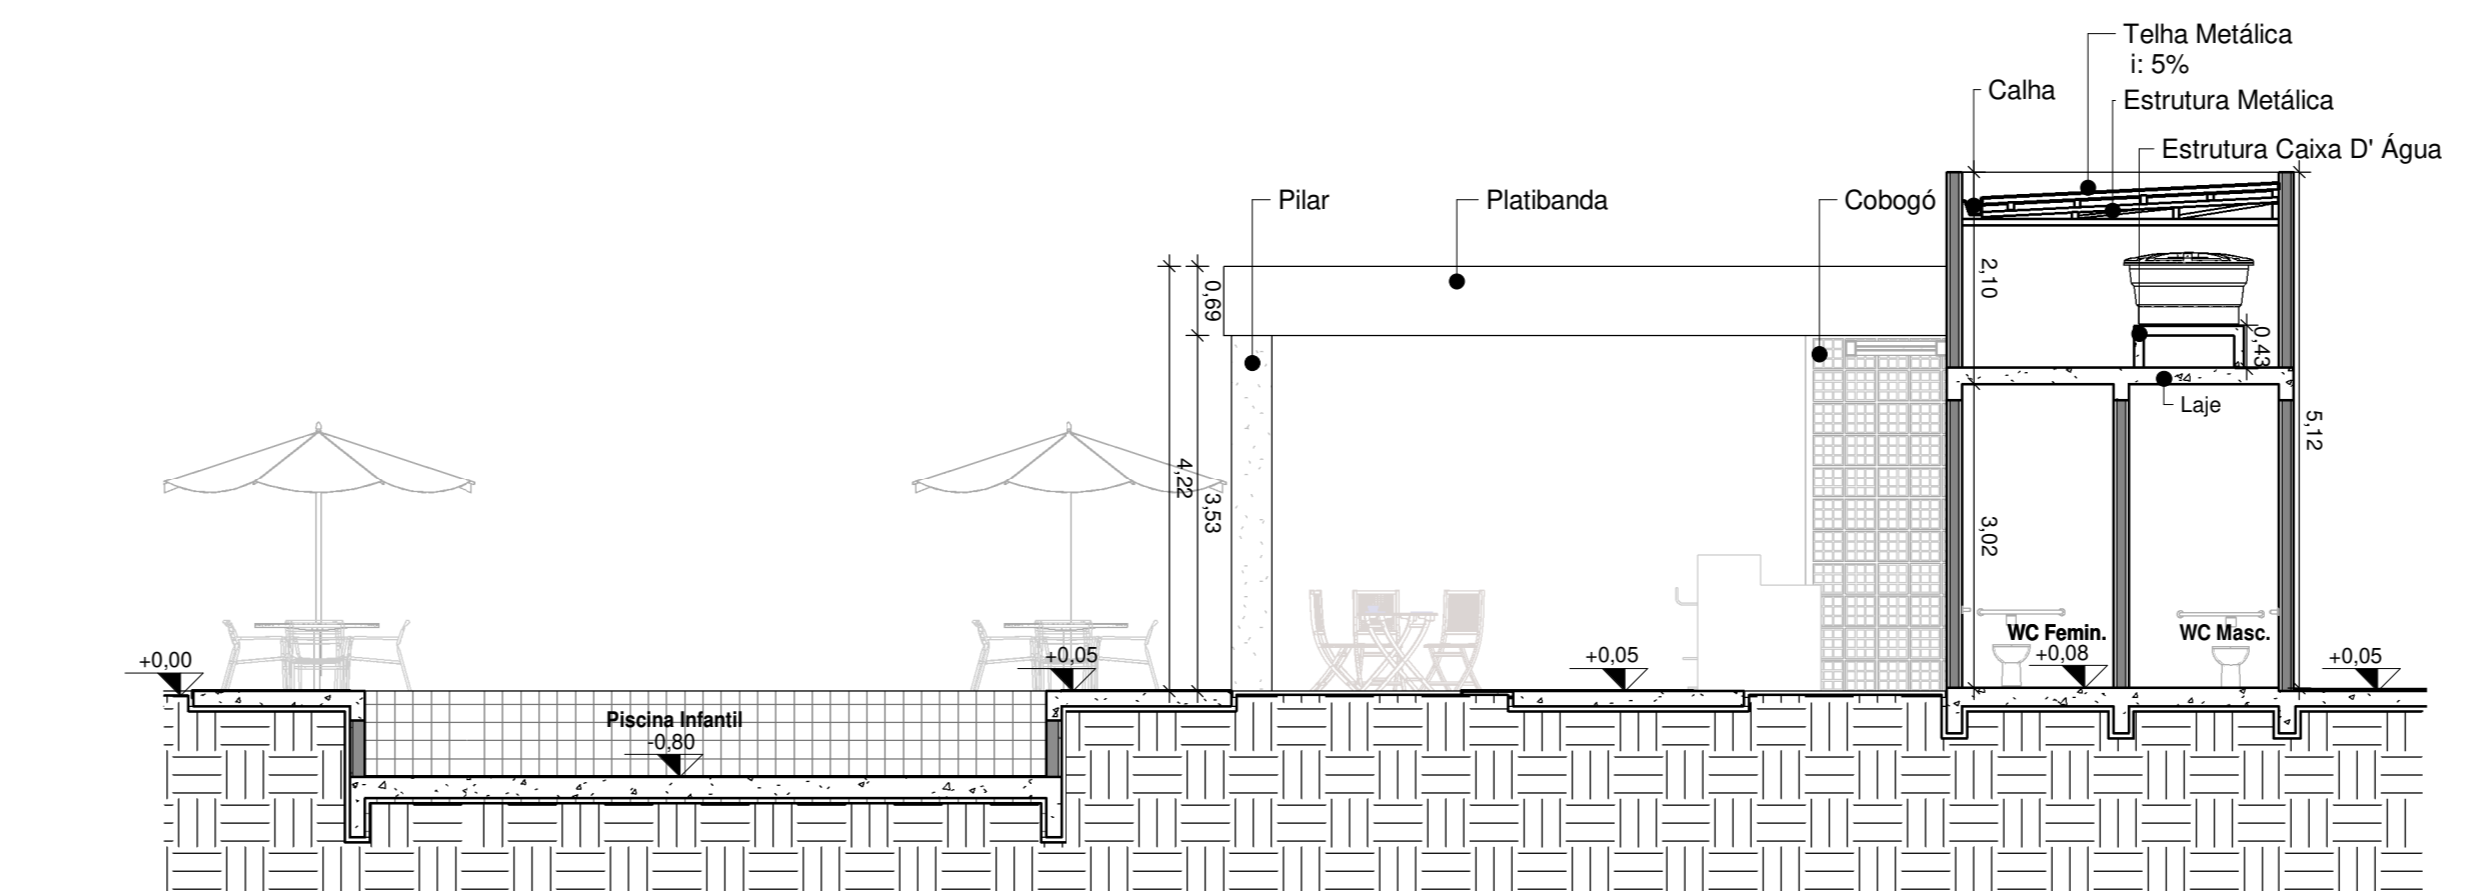

8 Corte AA  
1:75

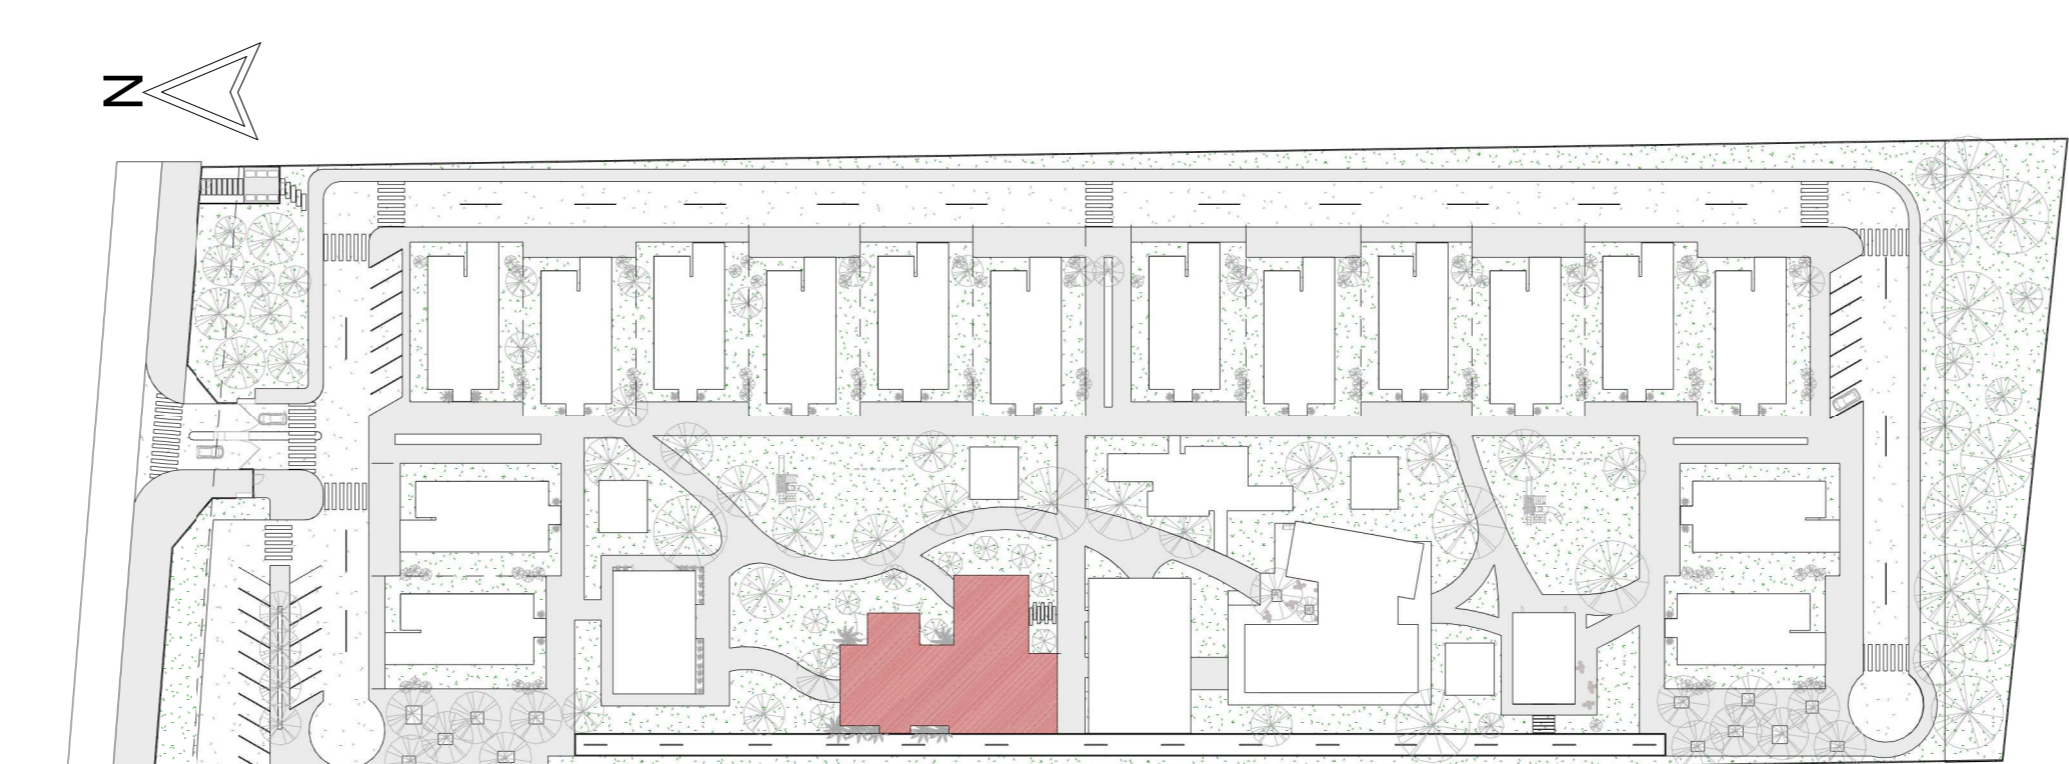

9 Setorização  
1:1000

