




7 Planta Baixa - Academia
1:75

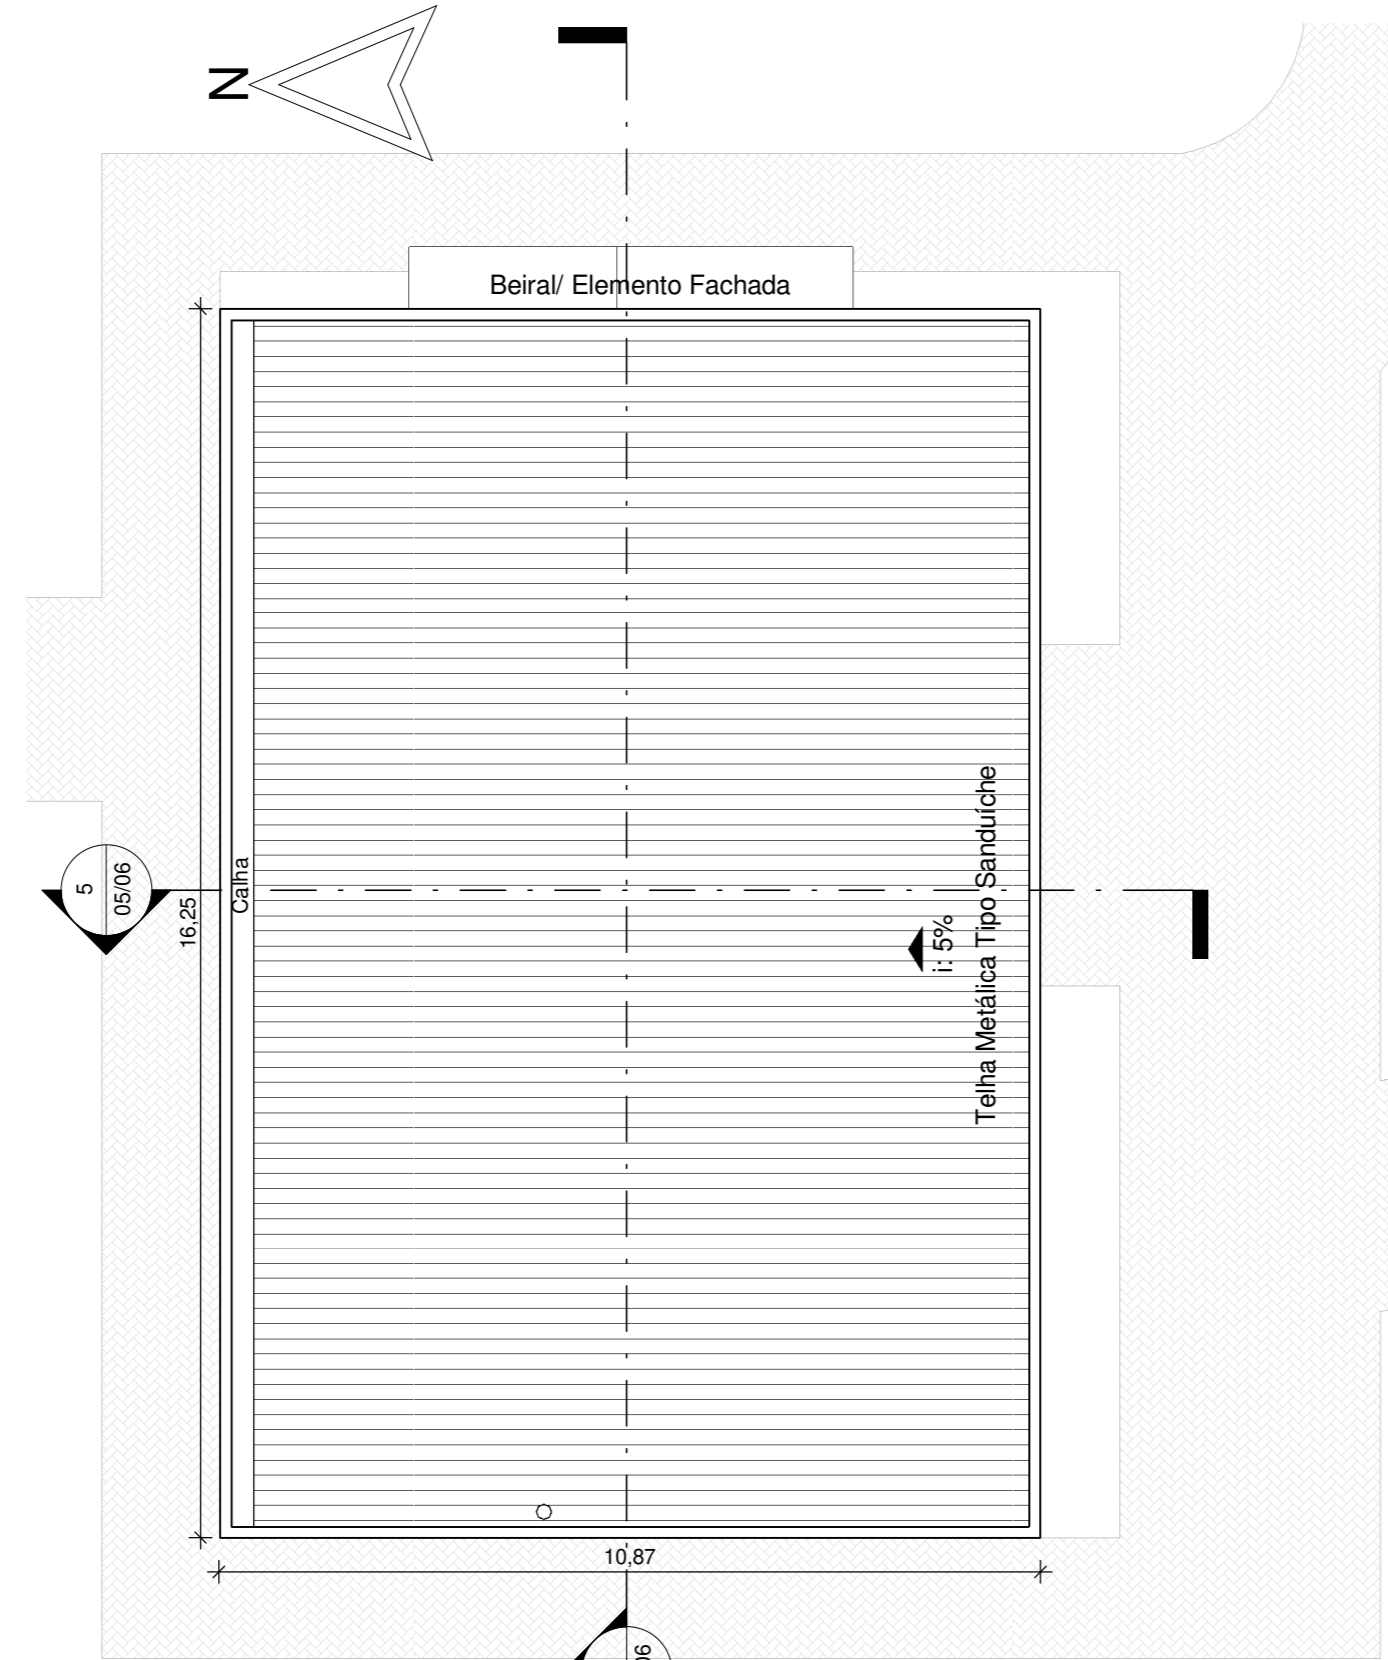


8 Planta Cobertura - Academia
1:100

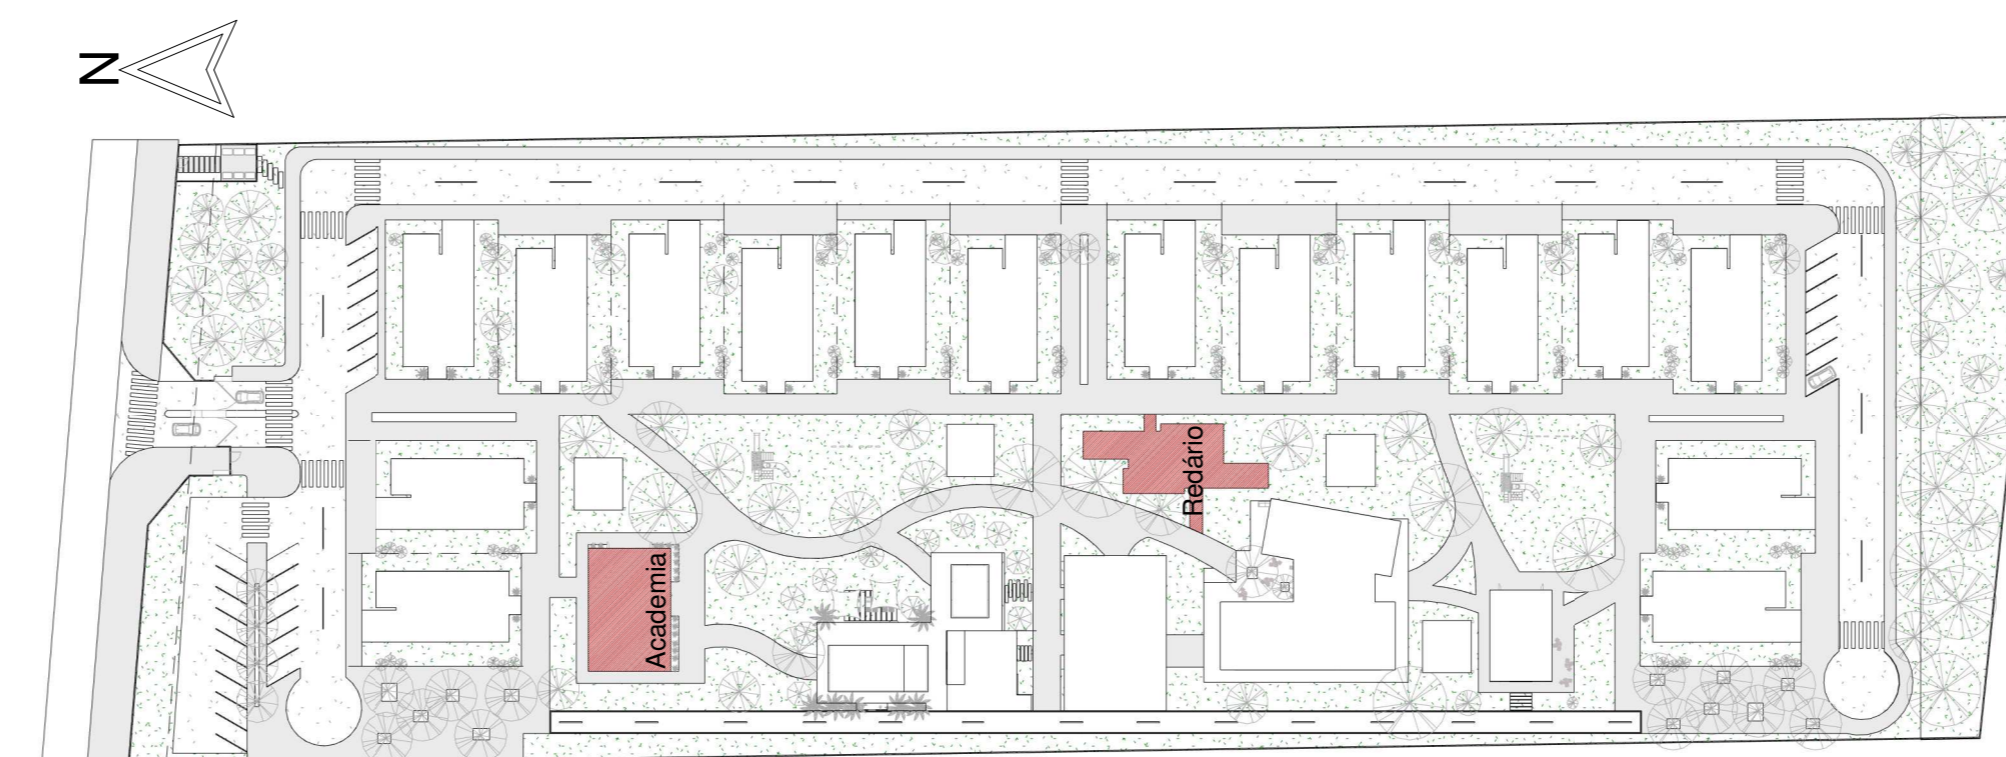


11 Setorização
1:1000

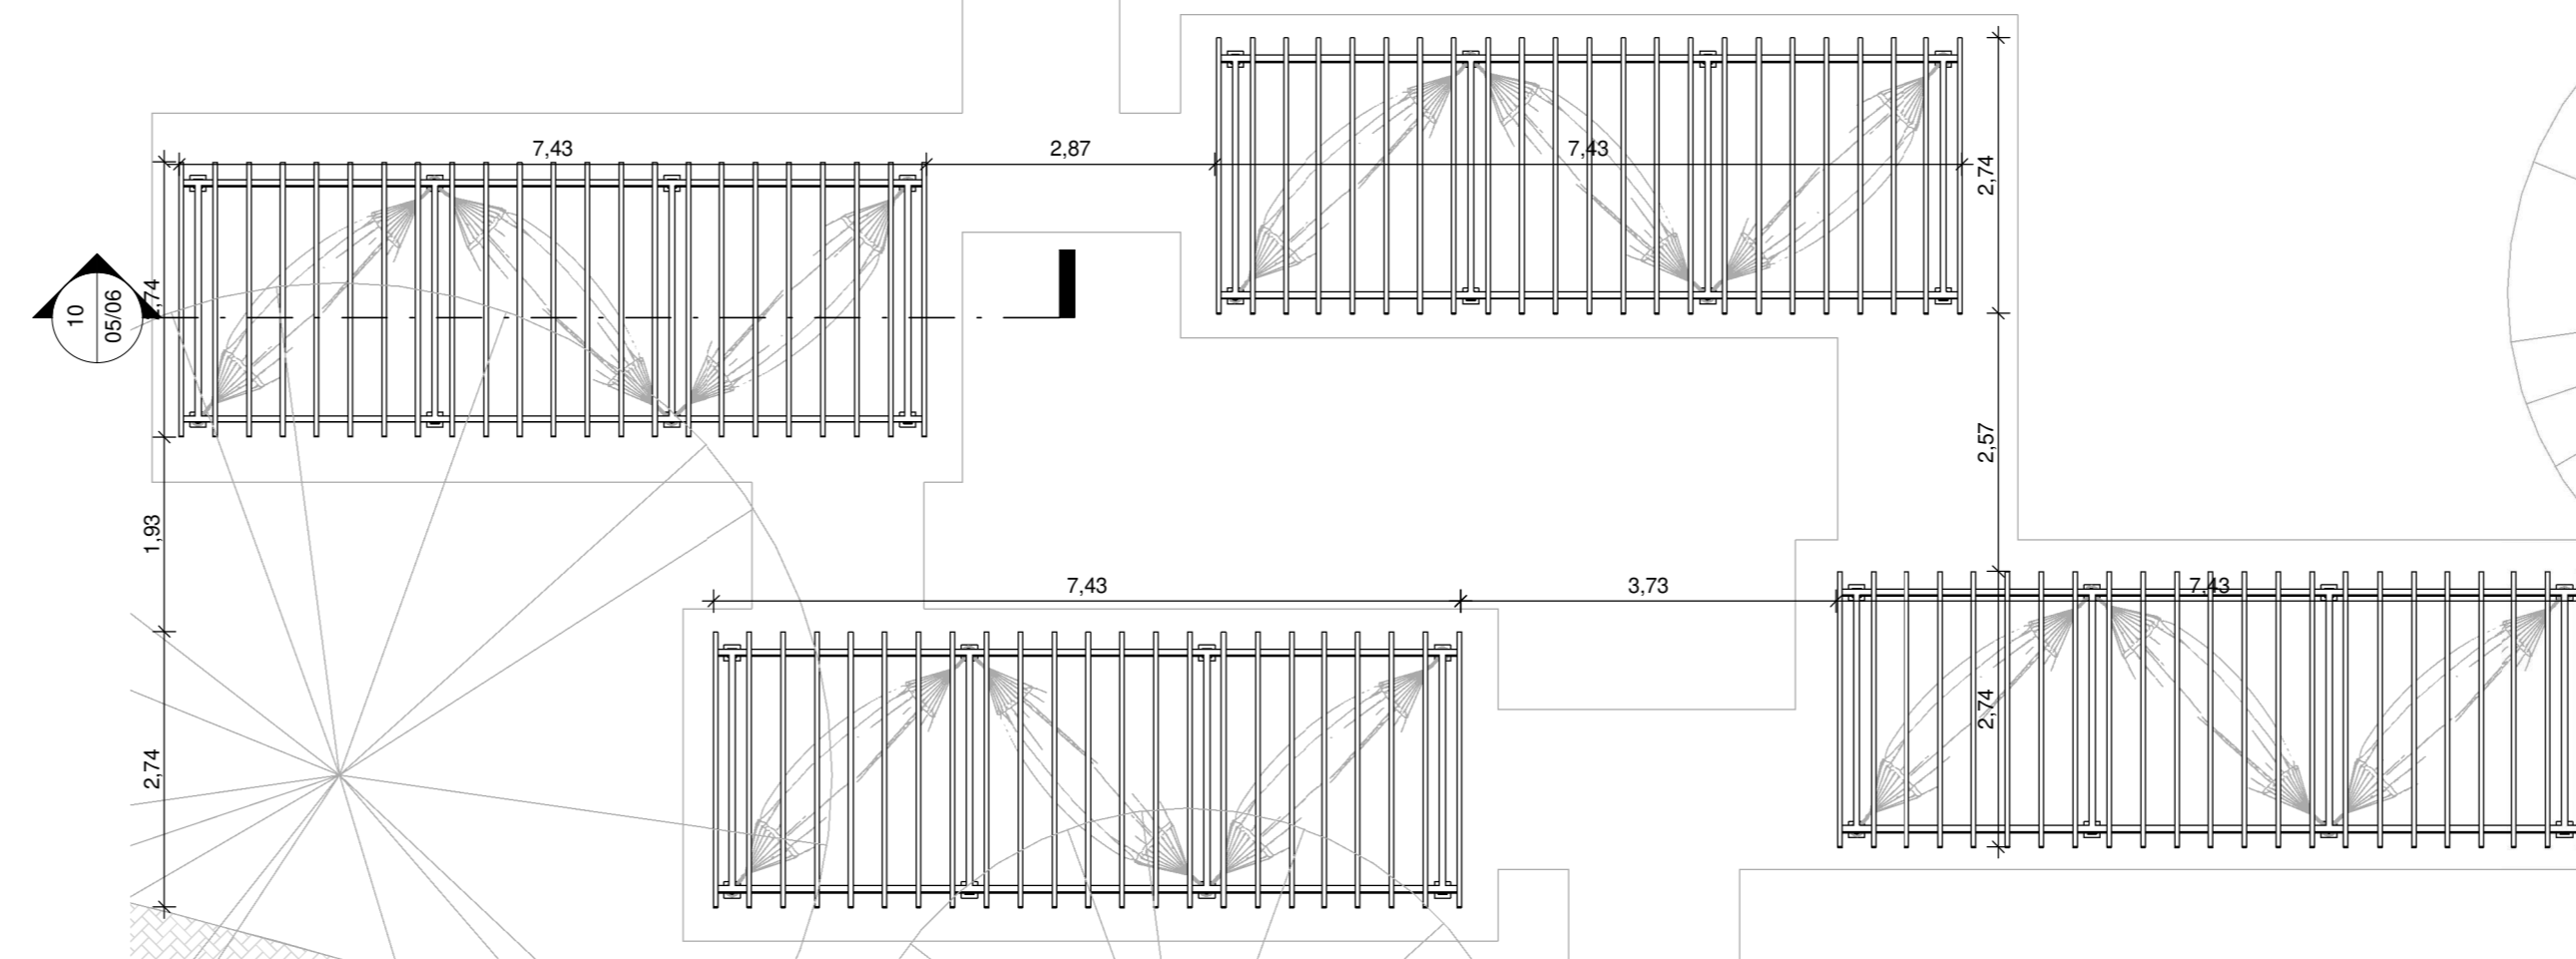


9 Planta Baixa - Redário
1:75

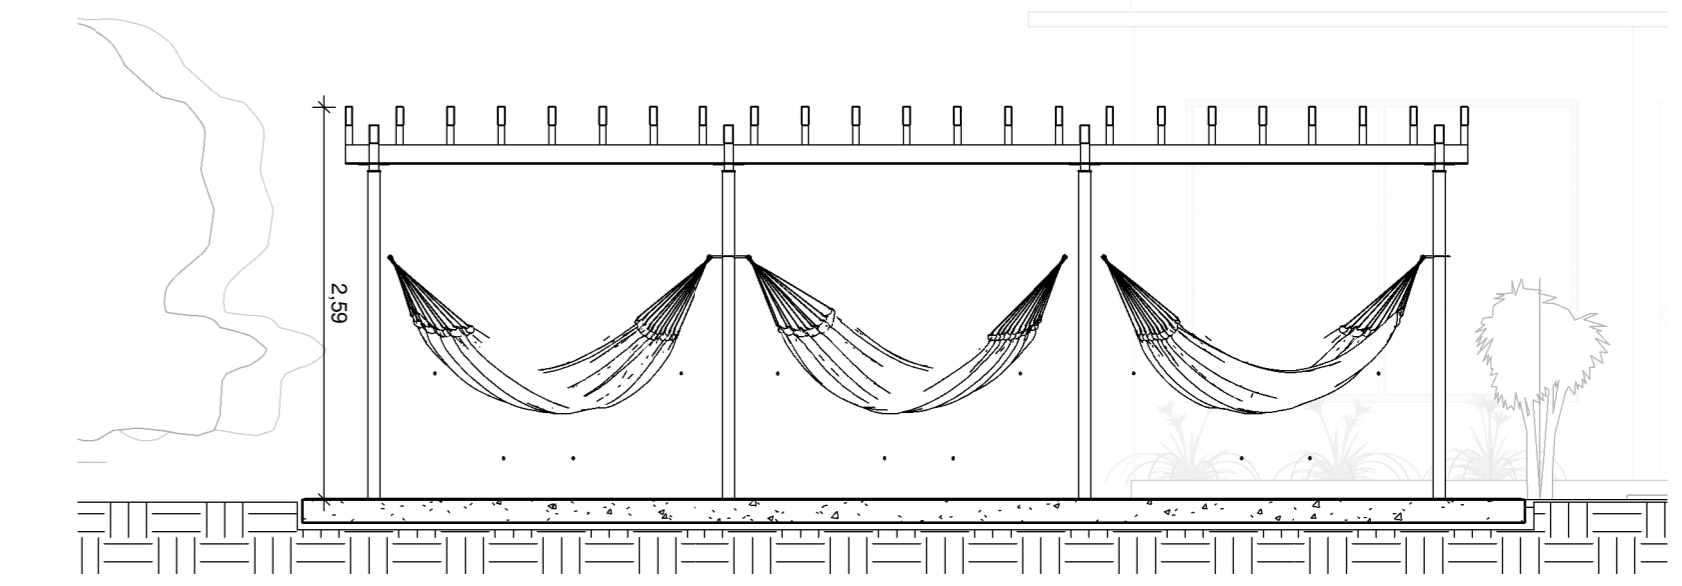


10 Corte AA - Redário
1:50

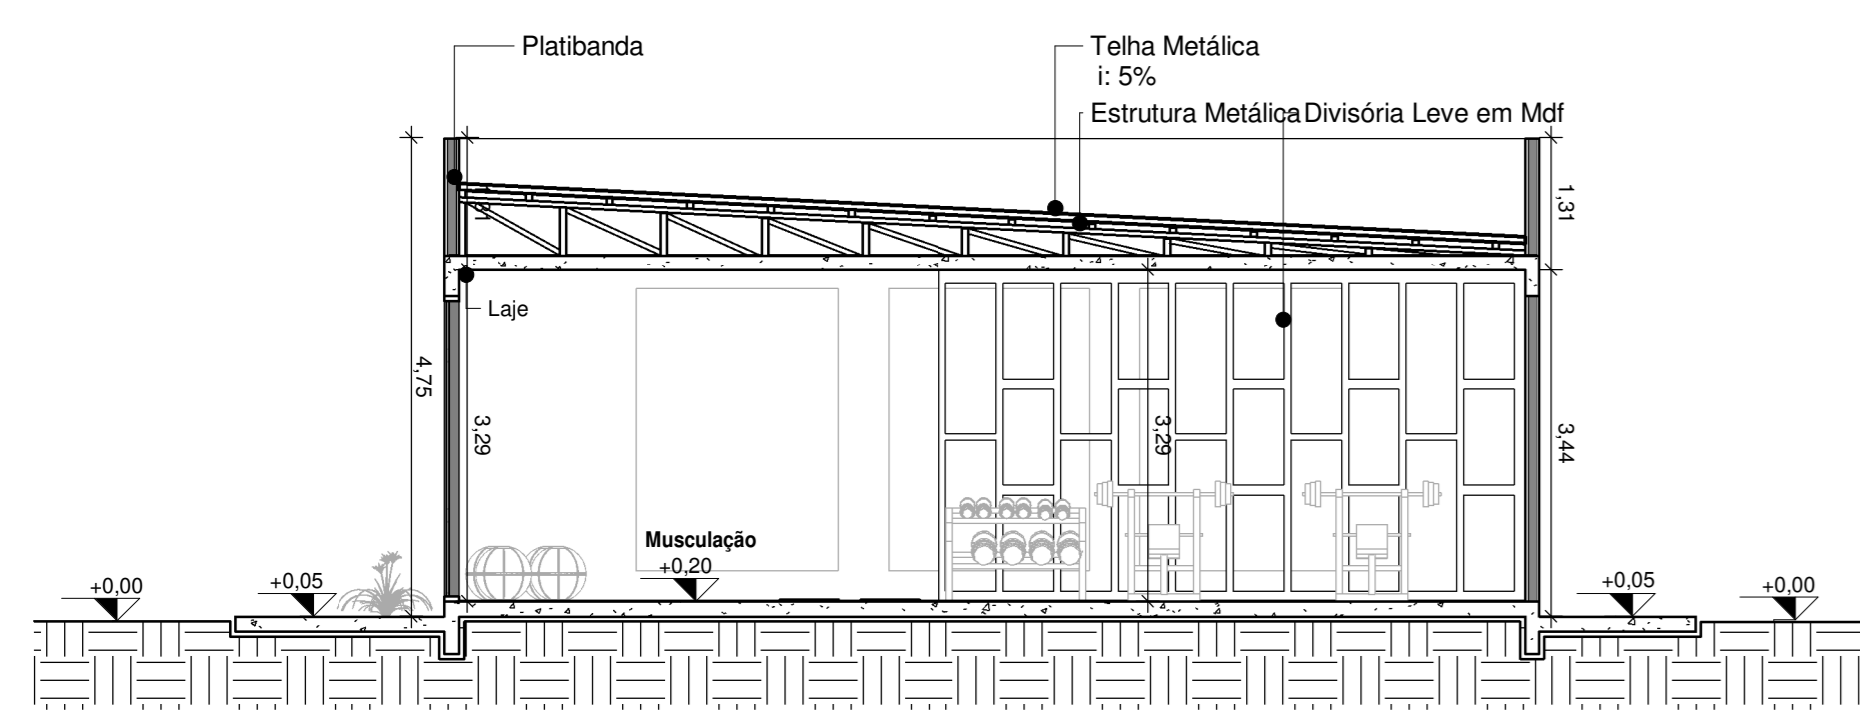


5 Corte BB - Academia
1:75

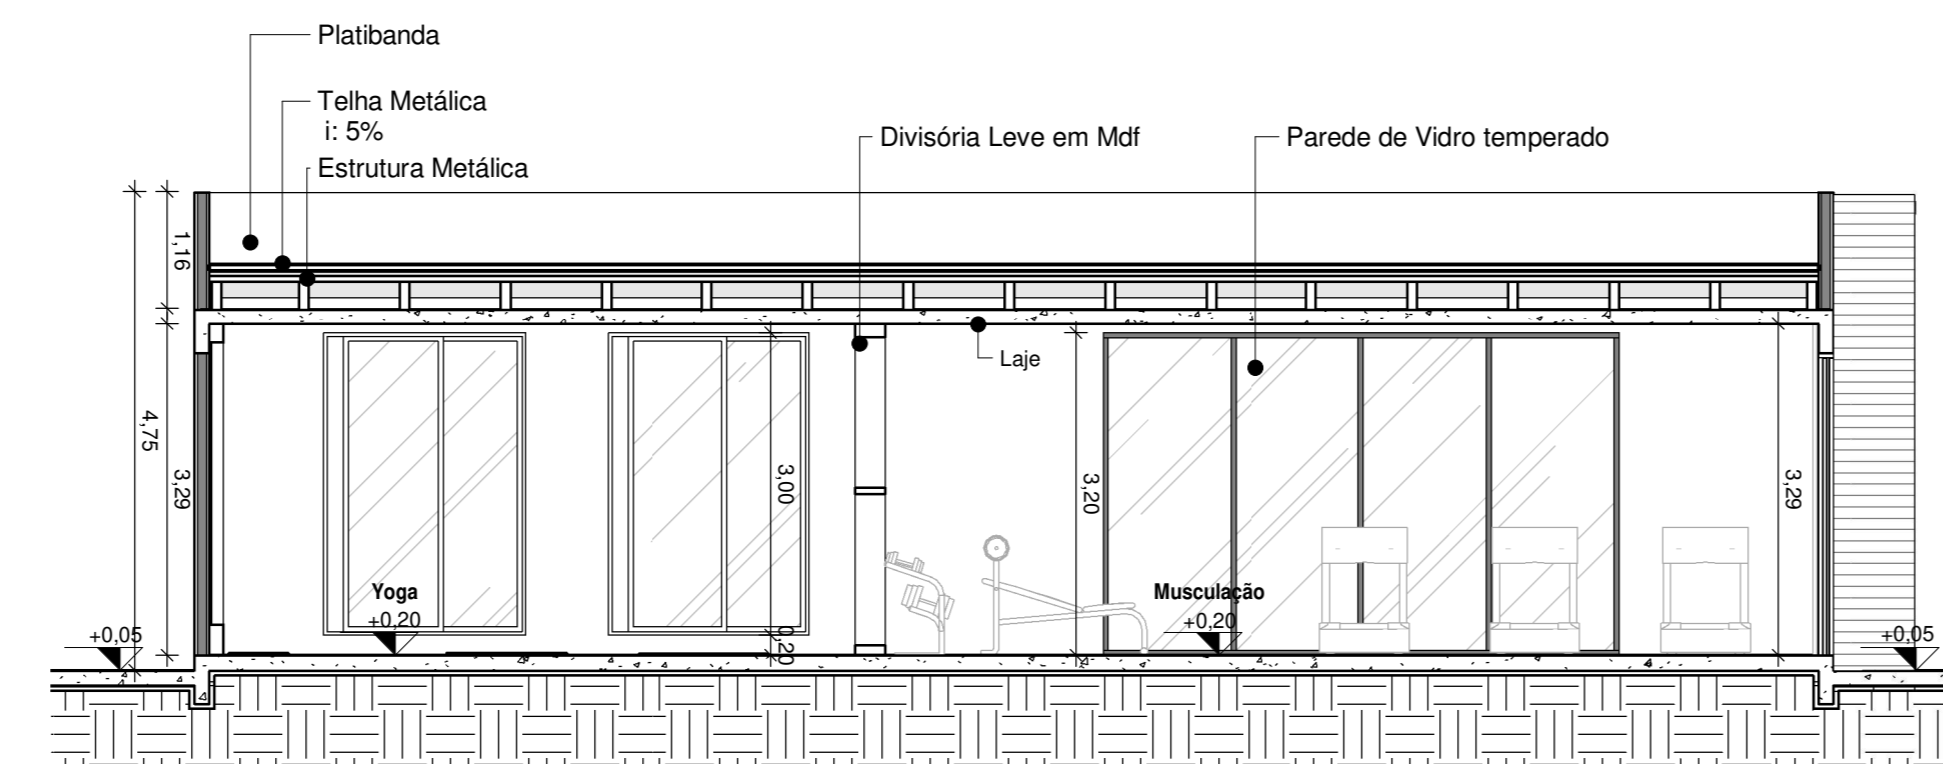


6 Corte AA - Academia
1:75

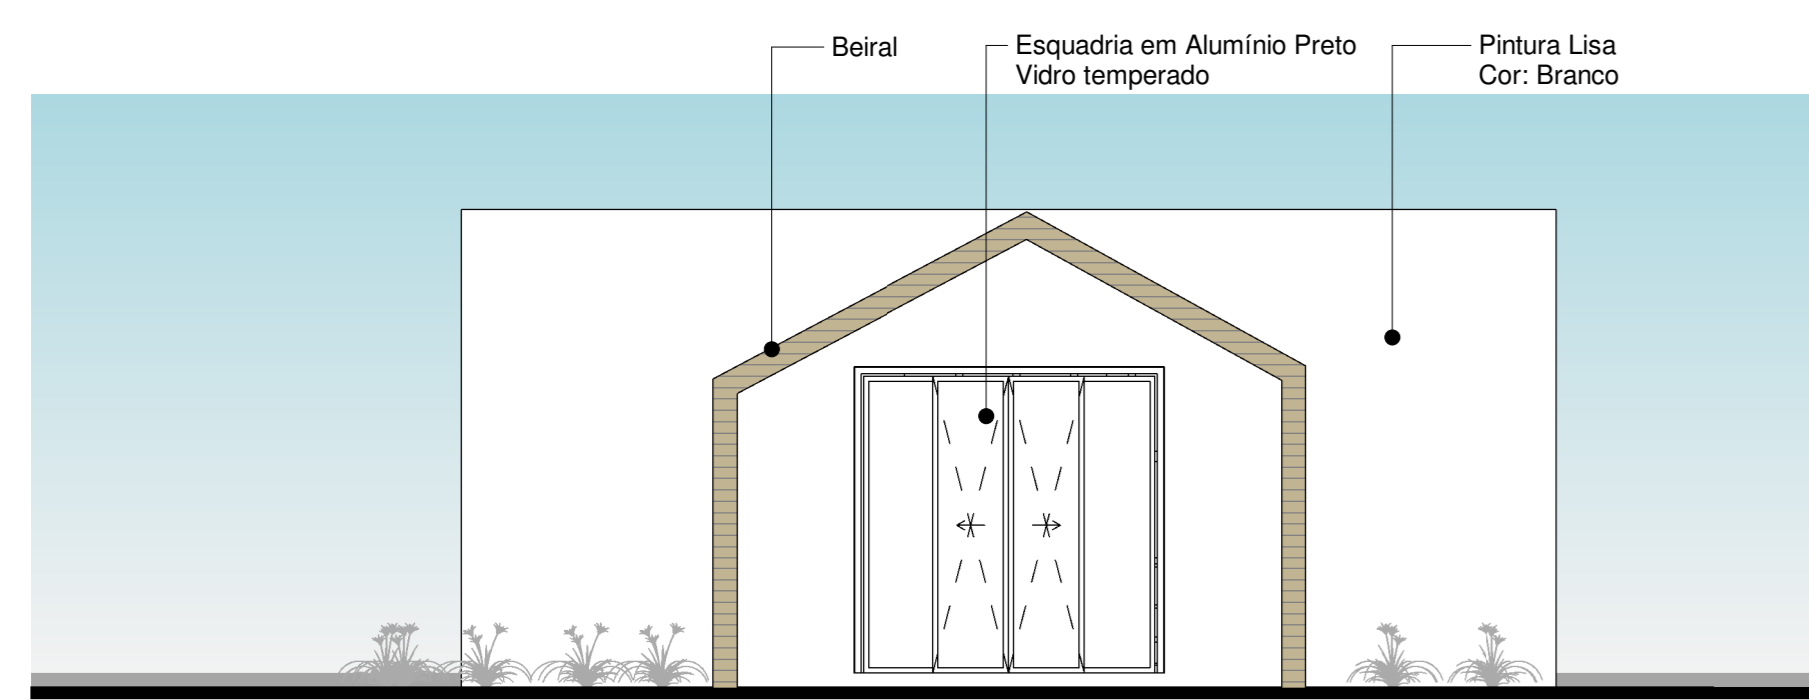


1 Fachada Leste - Academia
1:75

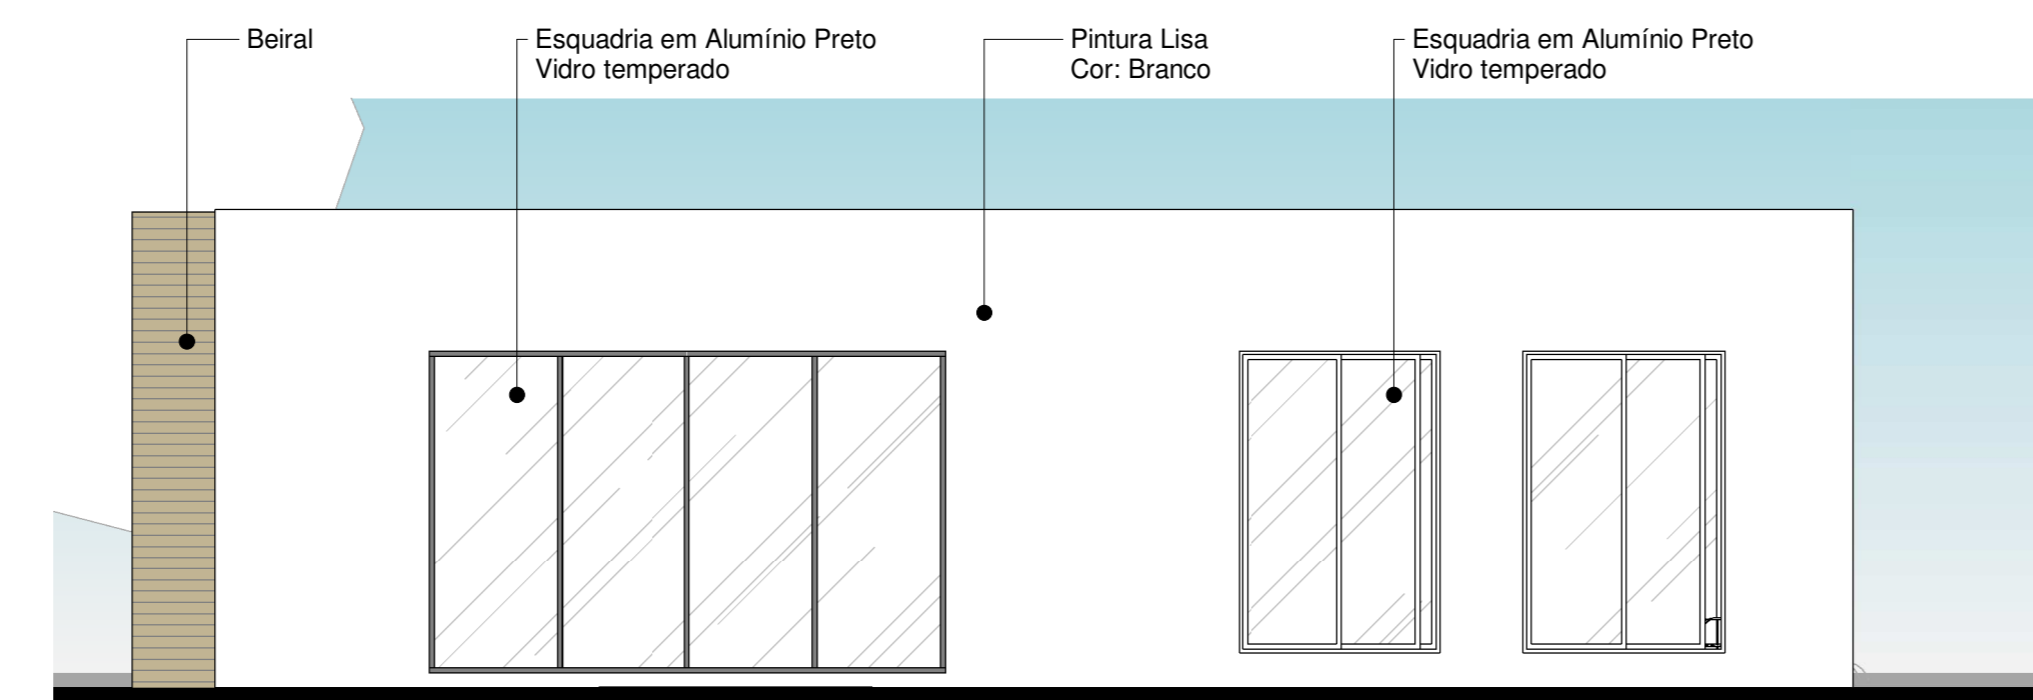

2 Fachada Norte - Academia
1:75

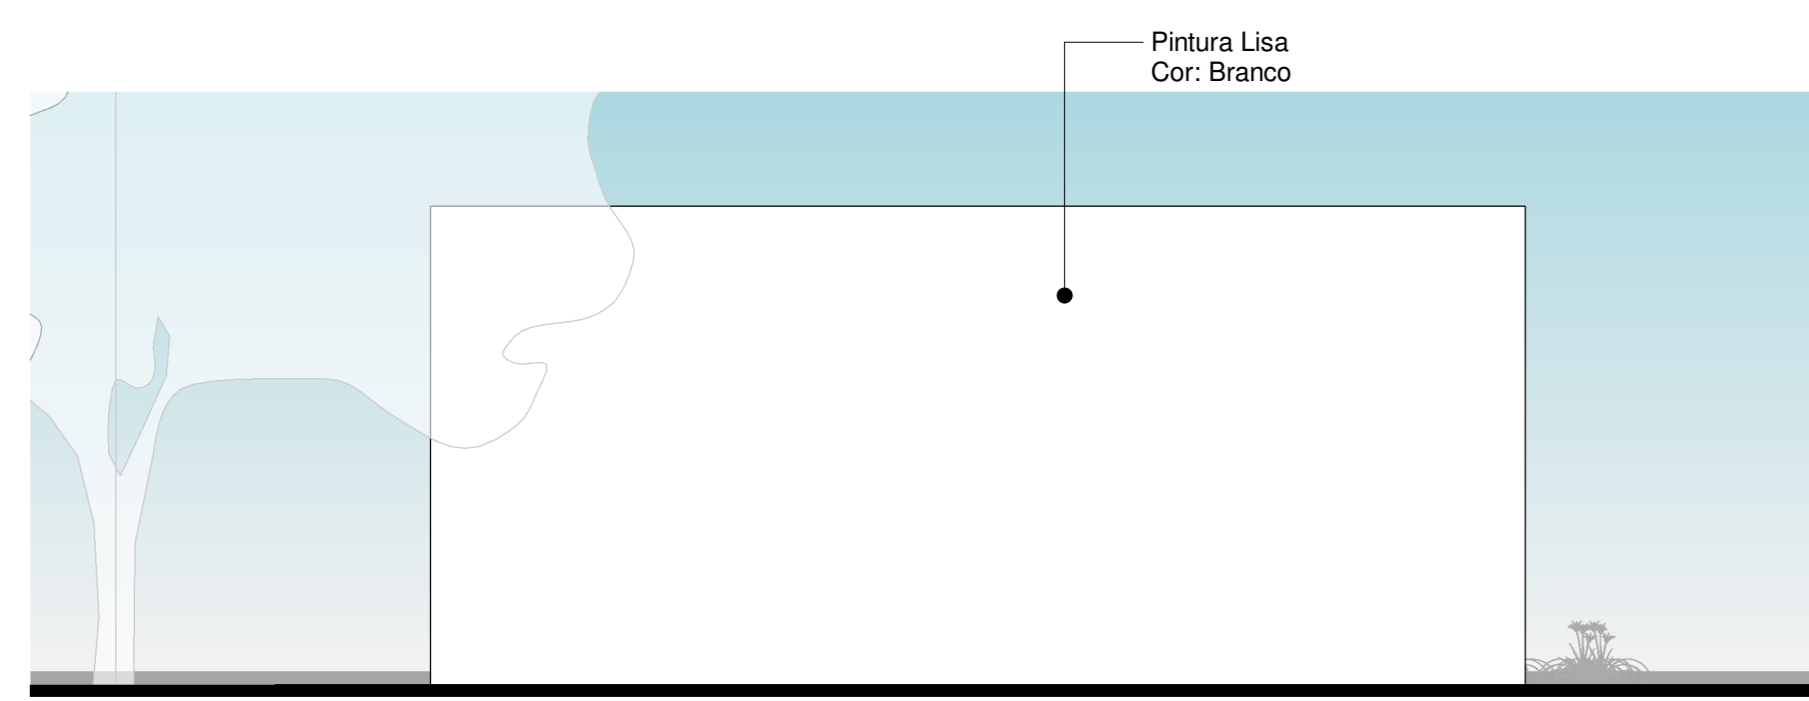

3 Fachada Oeste - Academia
1:75

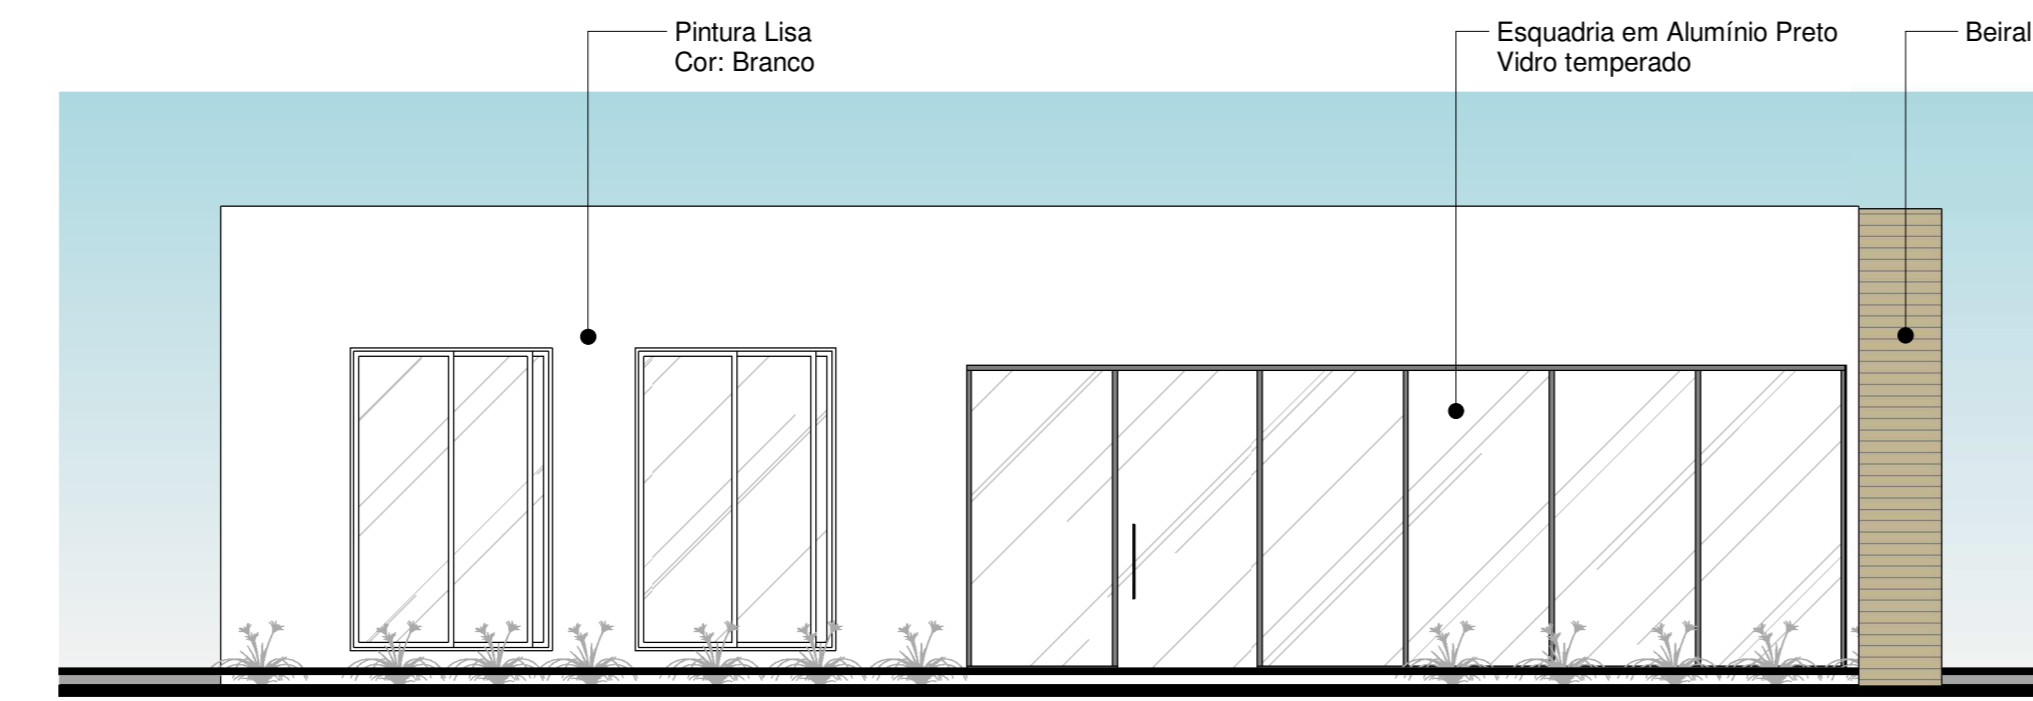

4 Fachada Sul - Academia
1:75

