

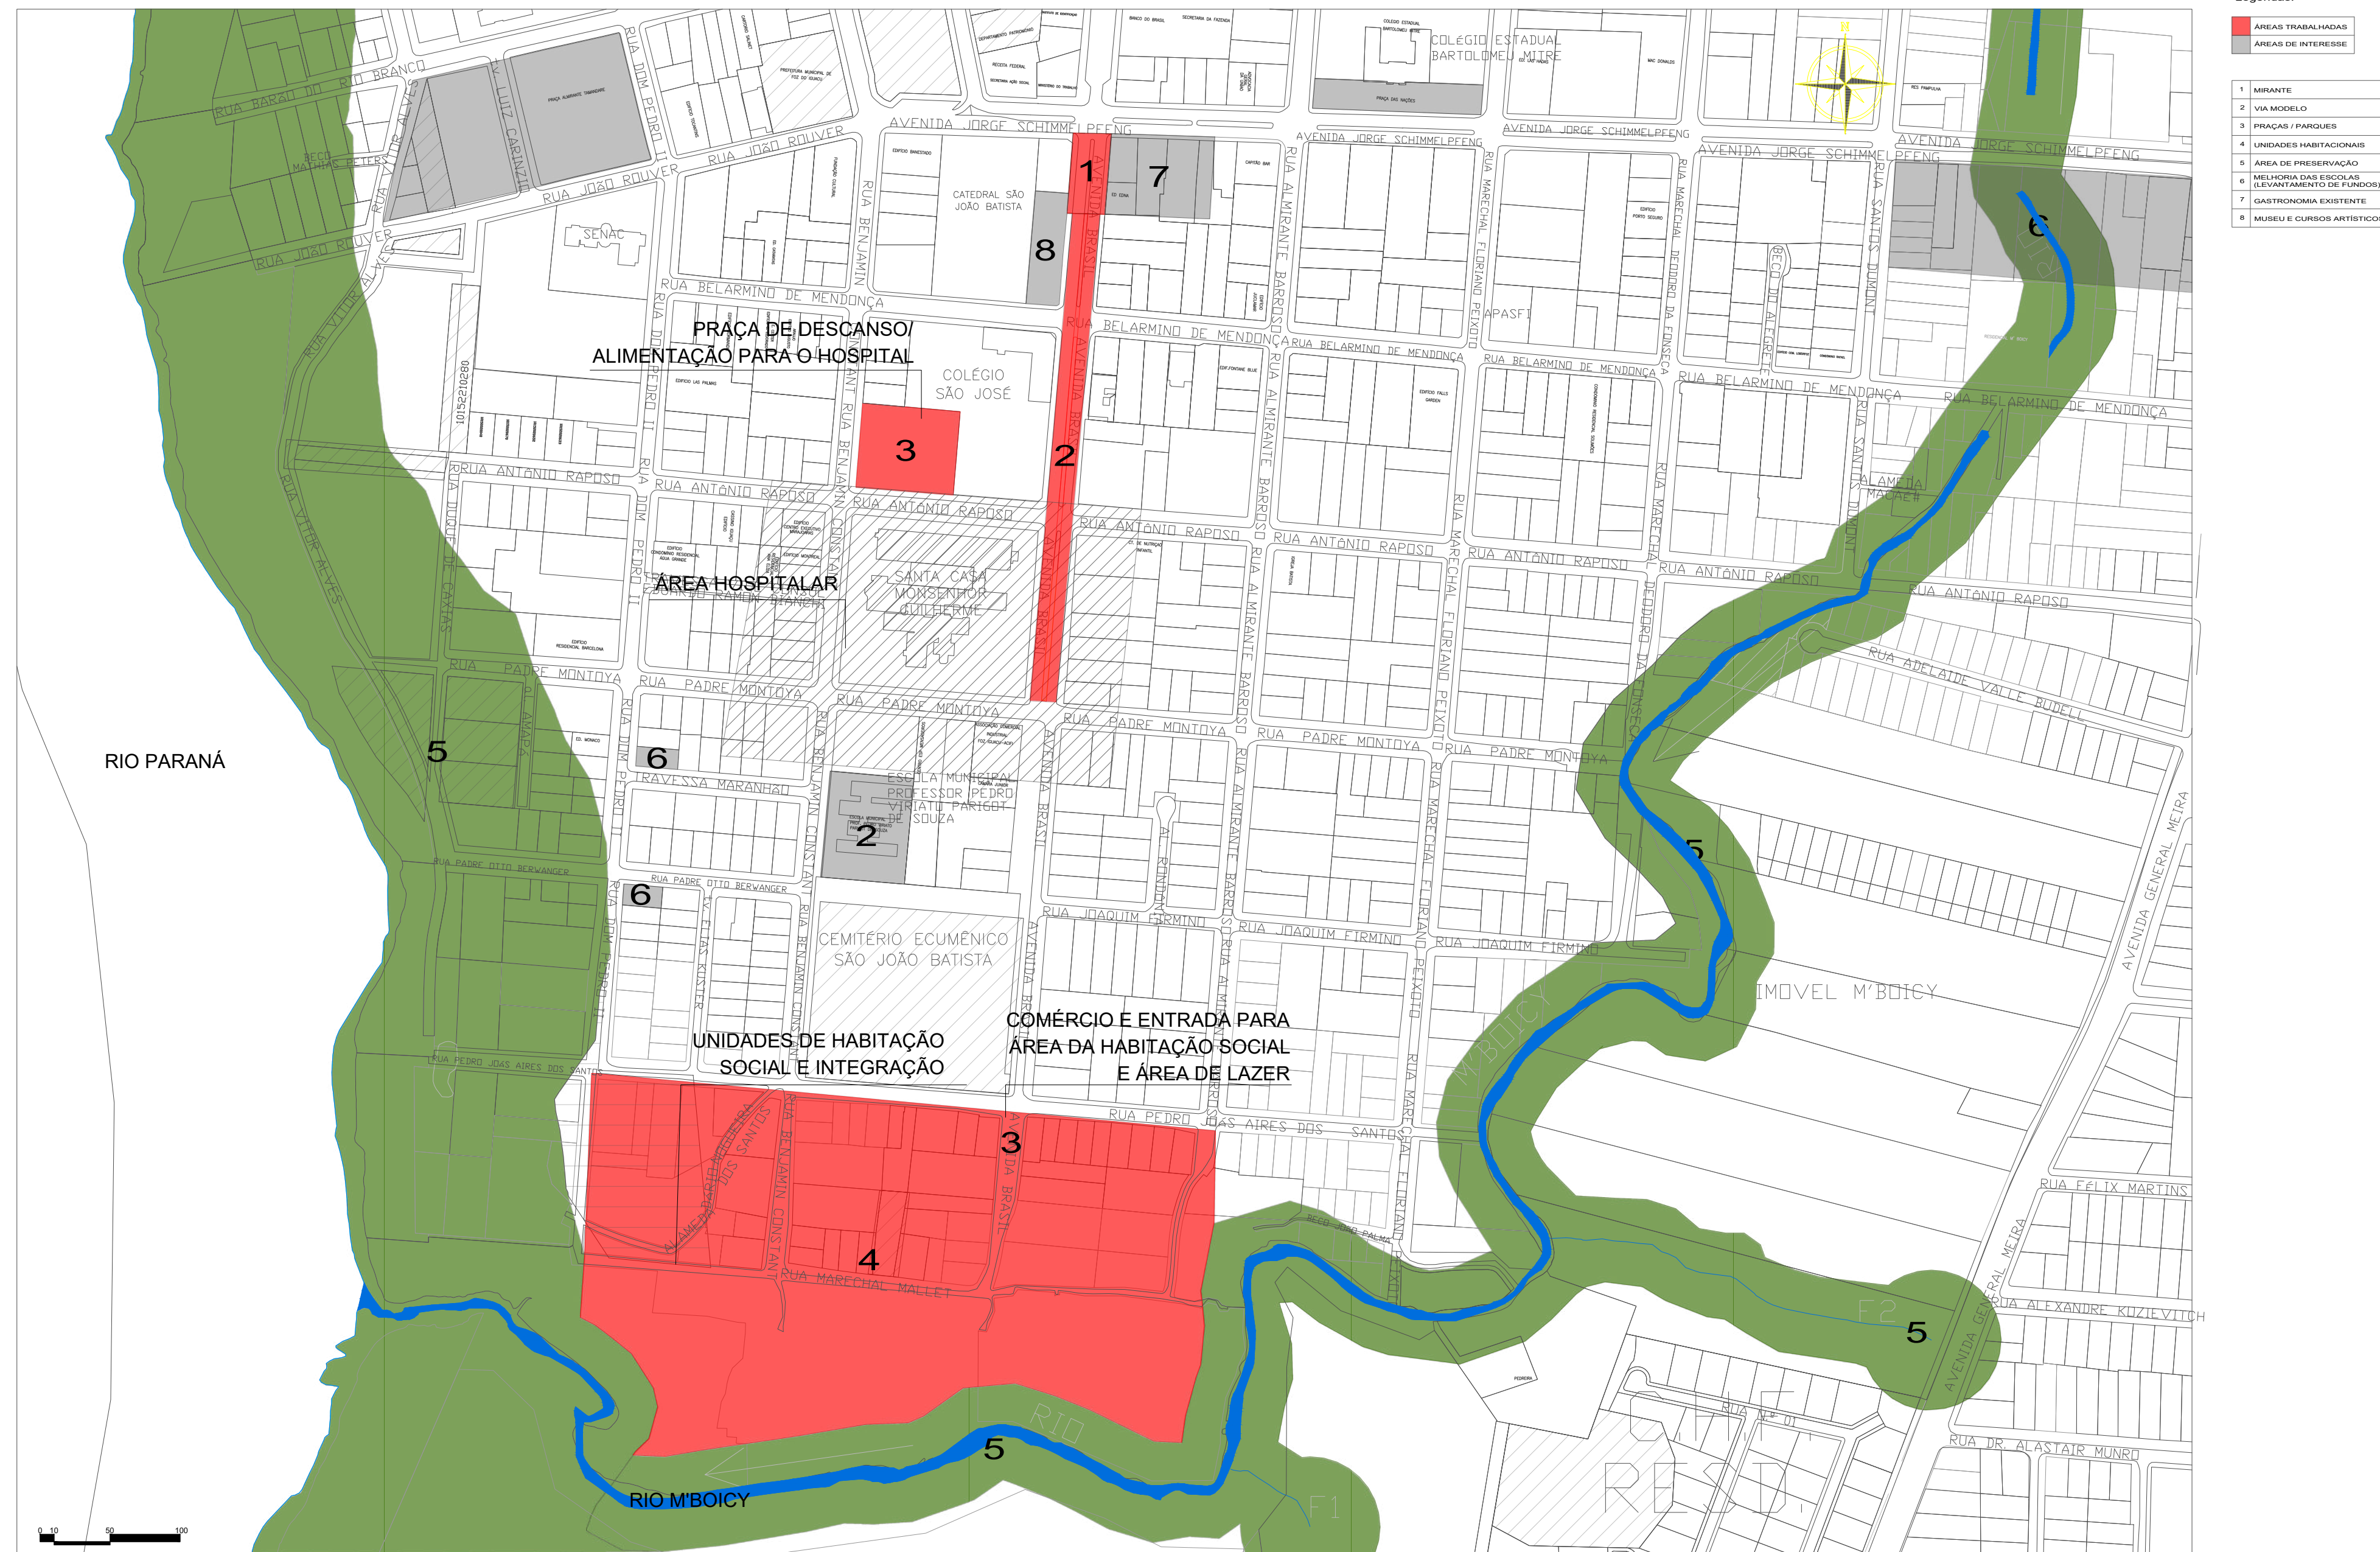



# PARQUE TRÊS LAGOAS

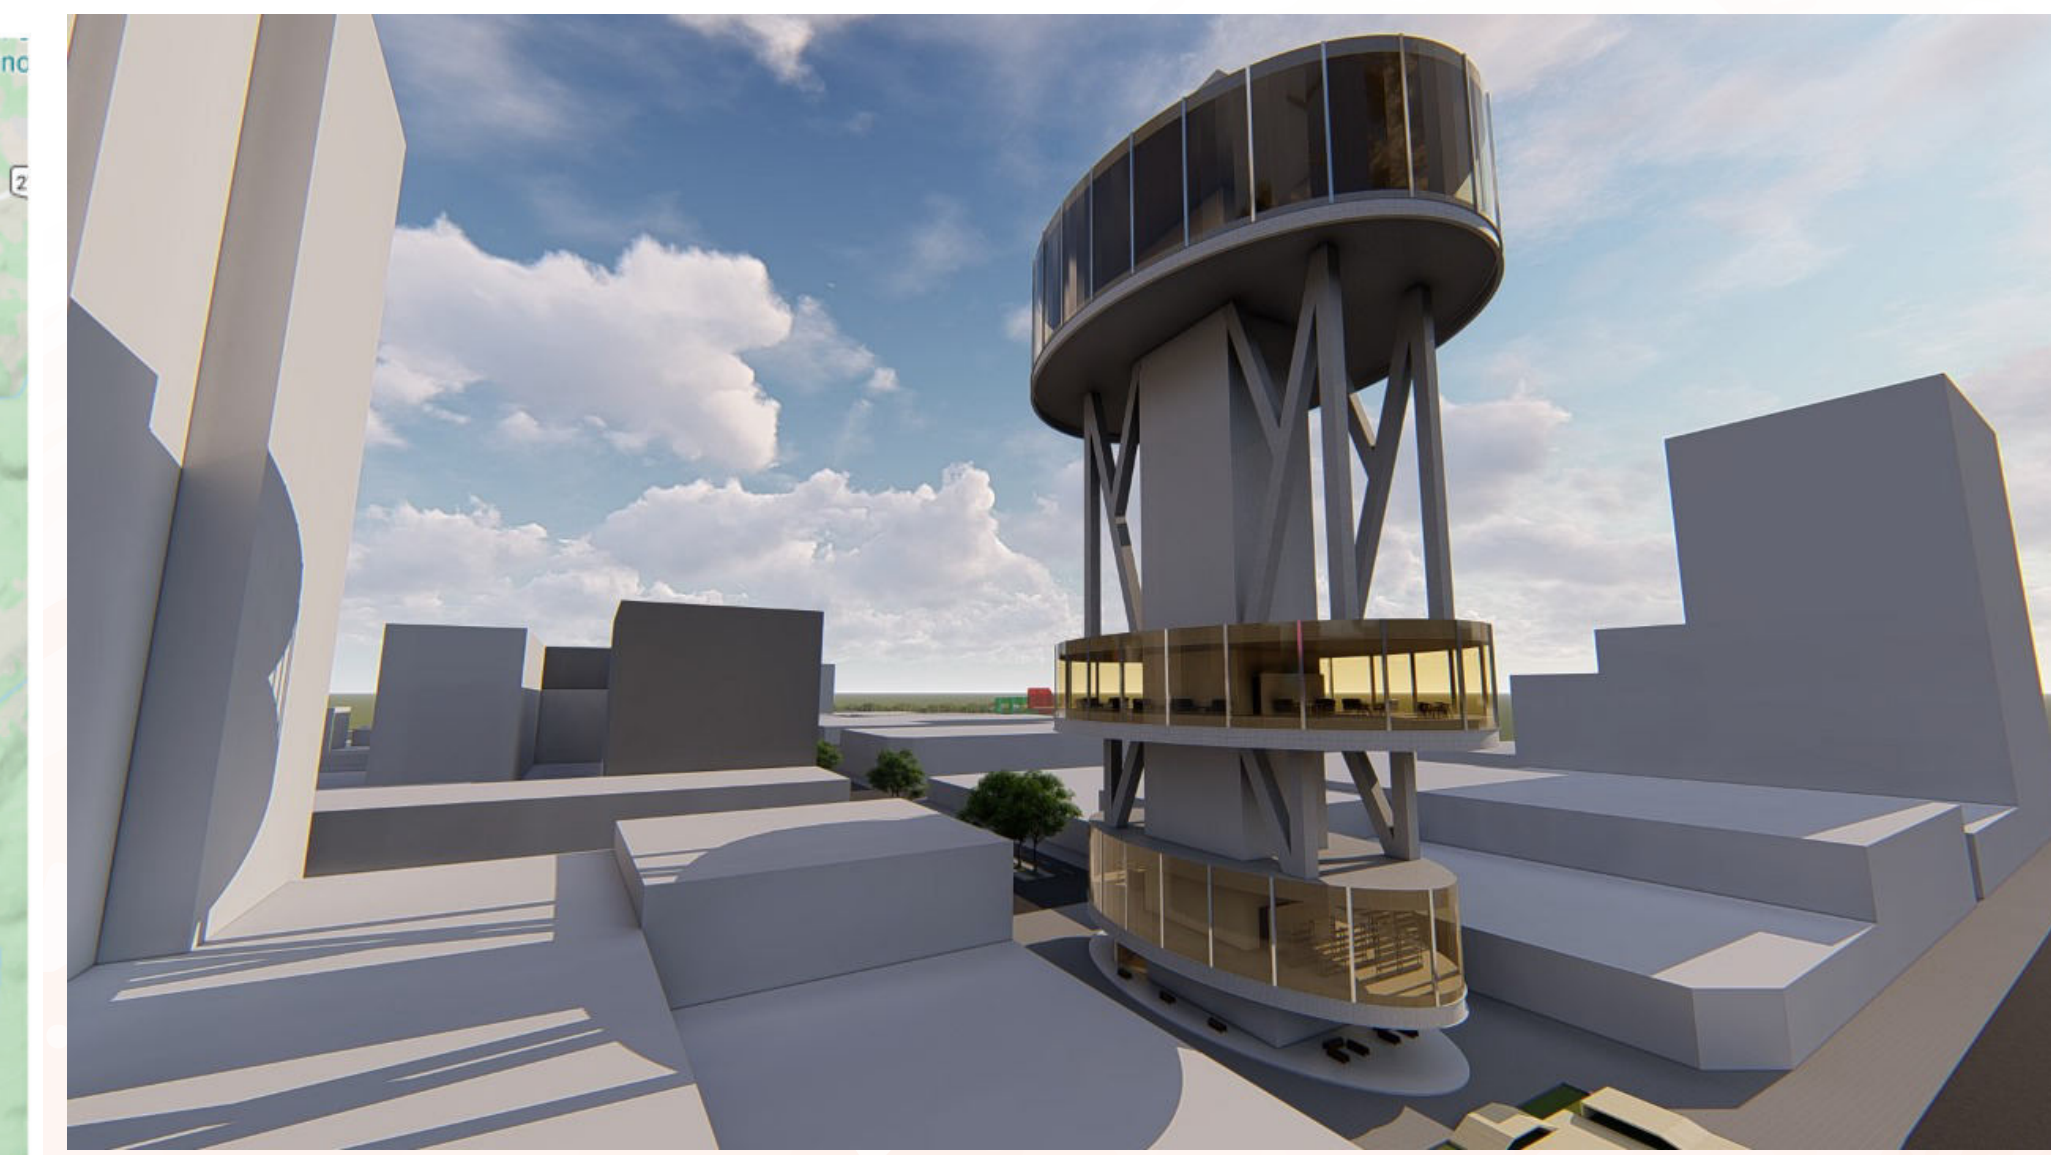

PLANTA DE SITUAÇÃO/ ESC GRÁFICA

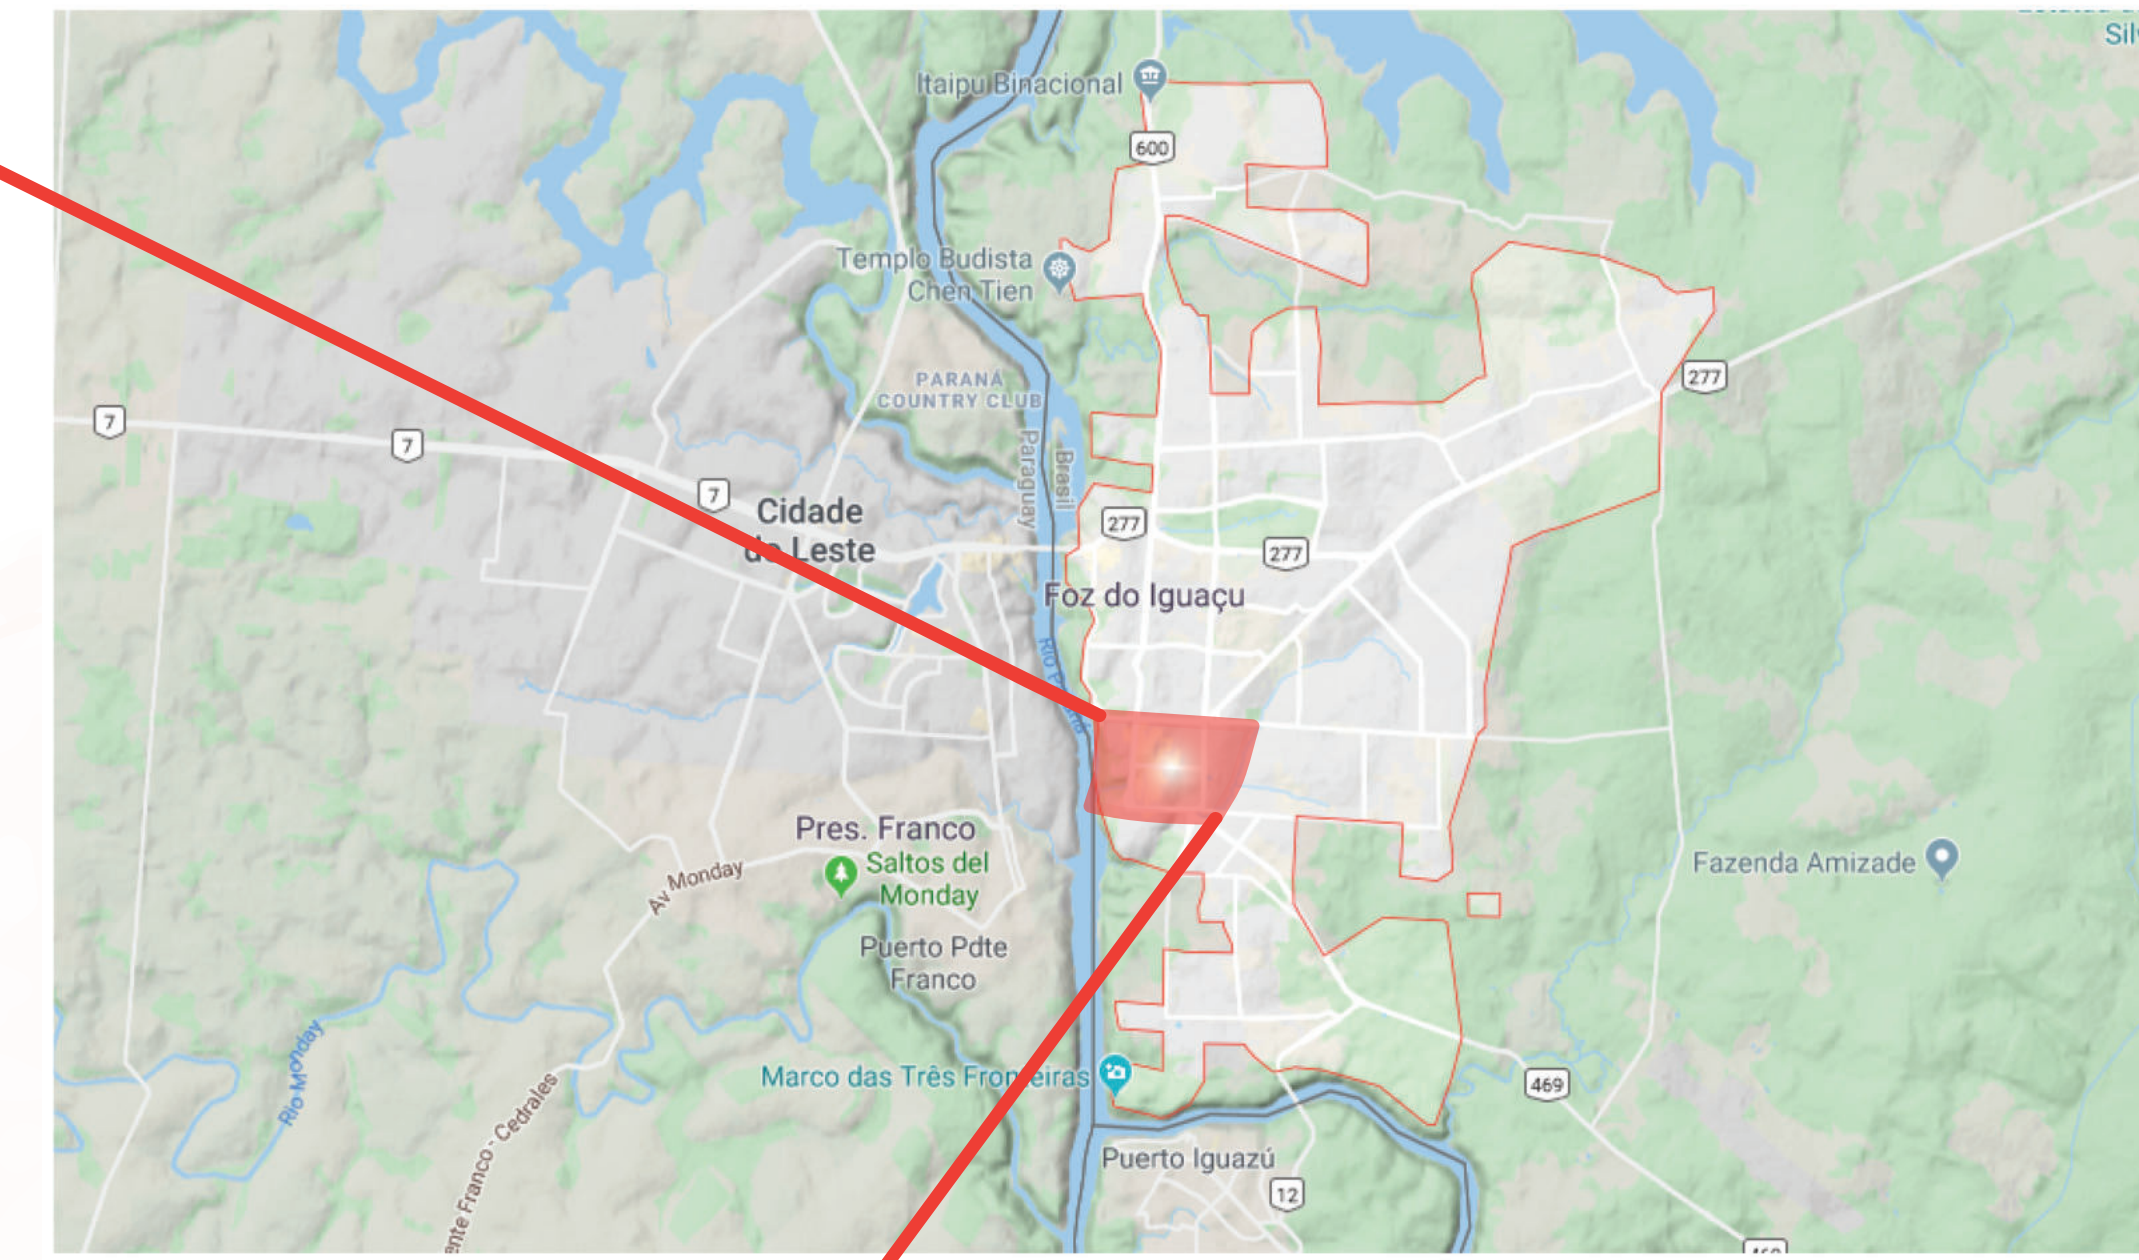

vista aérea mirante

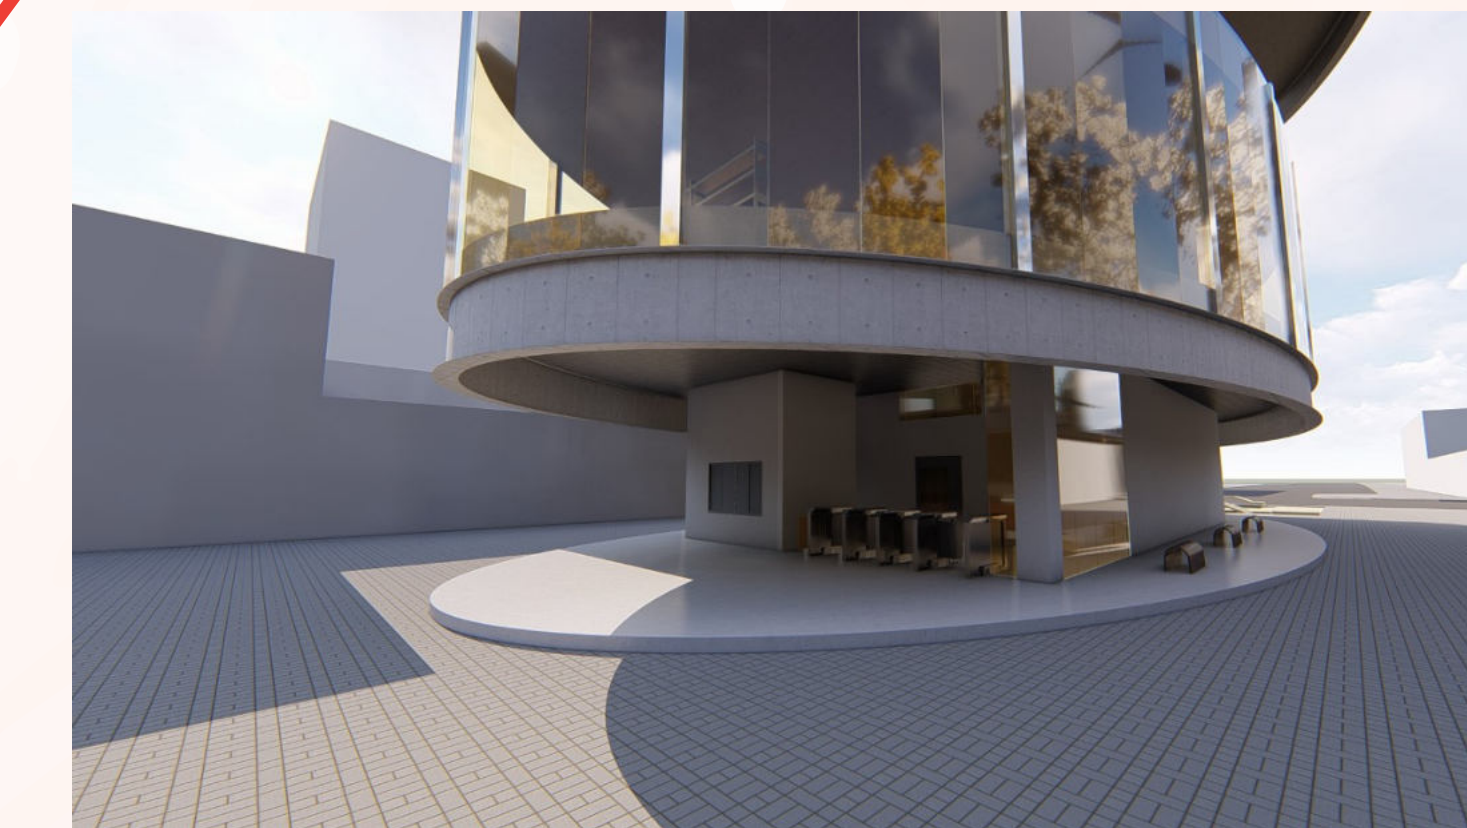

entrada mirante



passarela de vidro sobre água



Interior café mirante




Vista Mirante

## Conceito:

O conceito tem como objetivo trazer a sensação de estar em contato com a natureza mesmo que de forma mais futurista, como uma viagem no tempo para um local que ainda se importa com o meio ambiente, um local ideal, que junta tecnologia com natureza, trazendo um meio de vida sustentável e saudável, trazendo como foco a vitalidade.



Mesas praça social

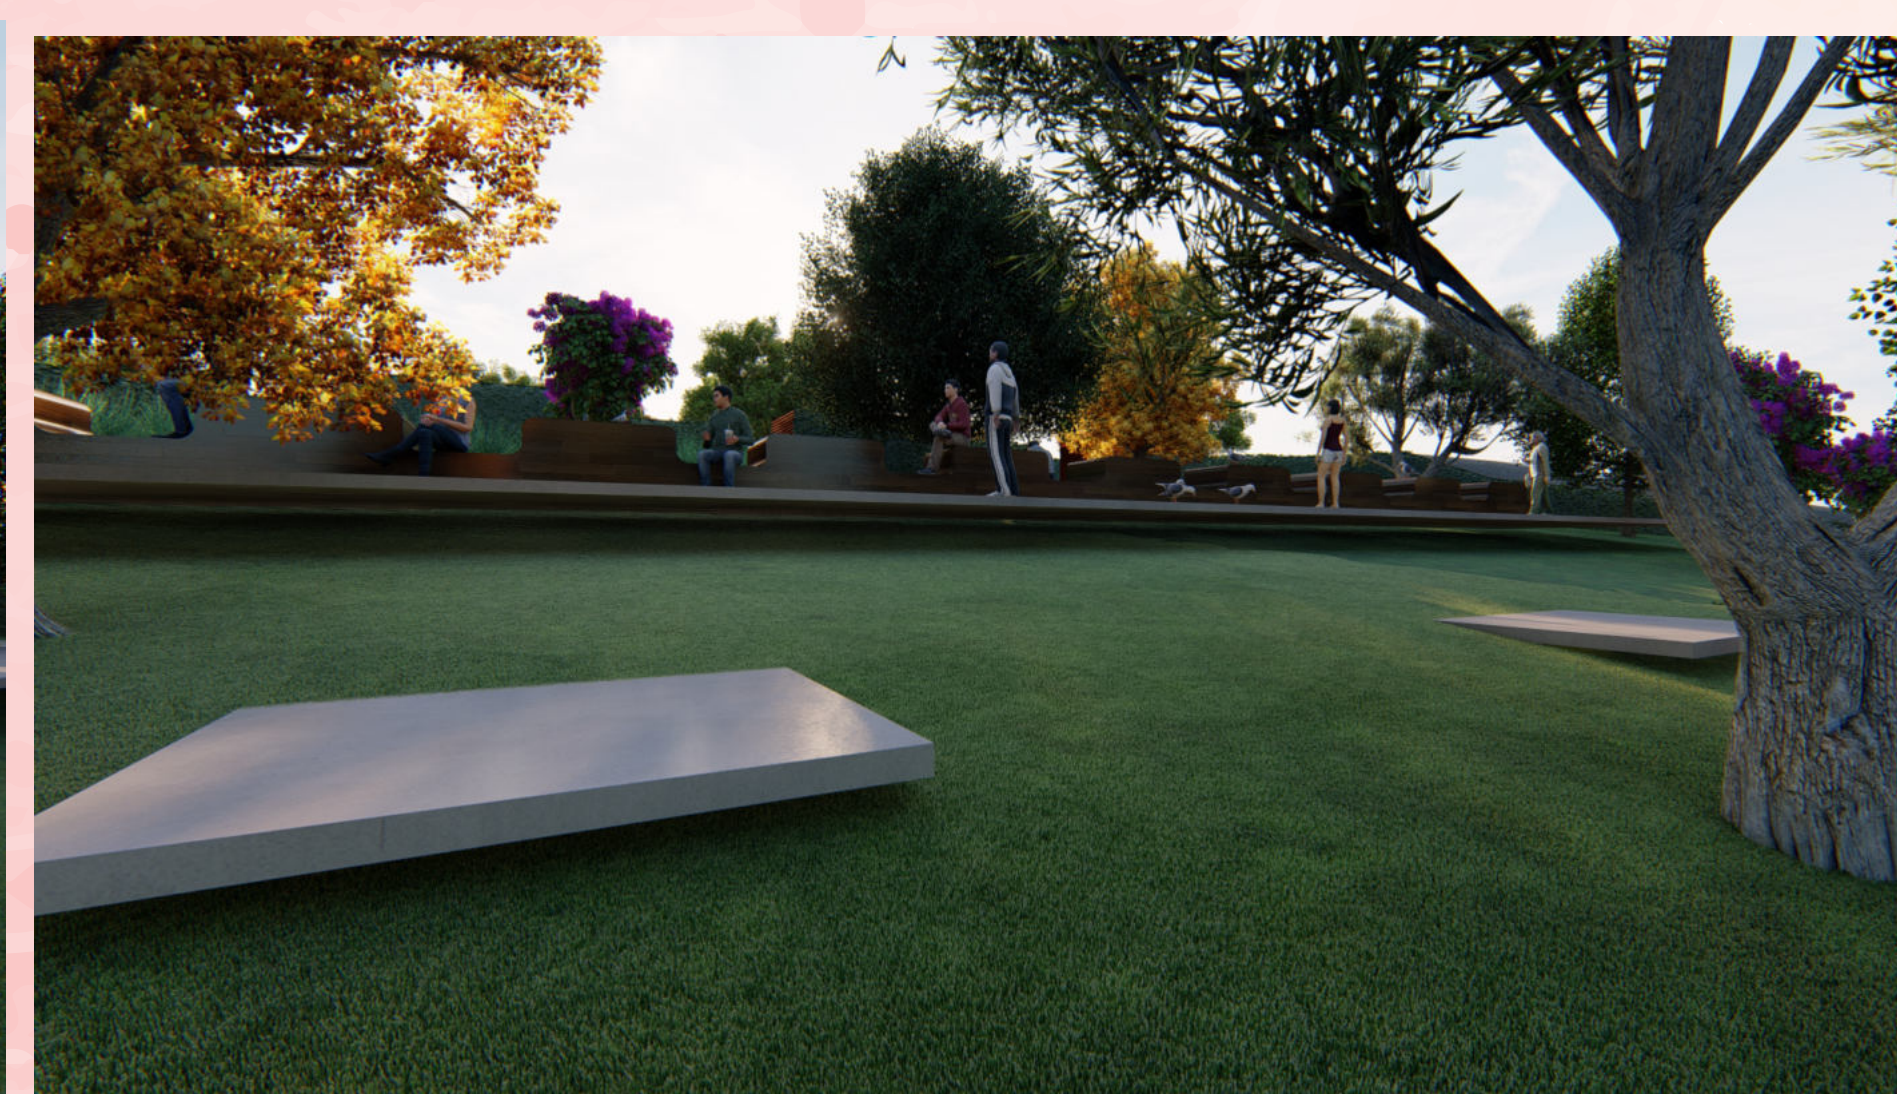

Áreas de descanso praça de entrada da moradia social



Mesas para alimentação e descanso da praça de entrada da moradia social



Área de descanso praça hospital Santa Casa