



1 Corte 1
1 : 100

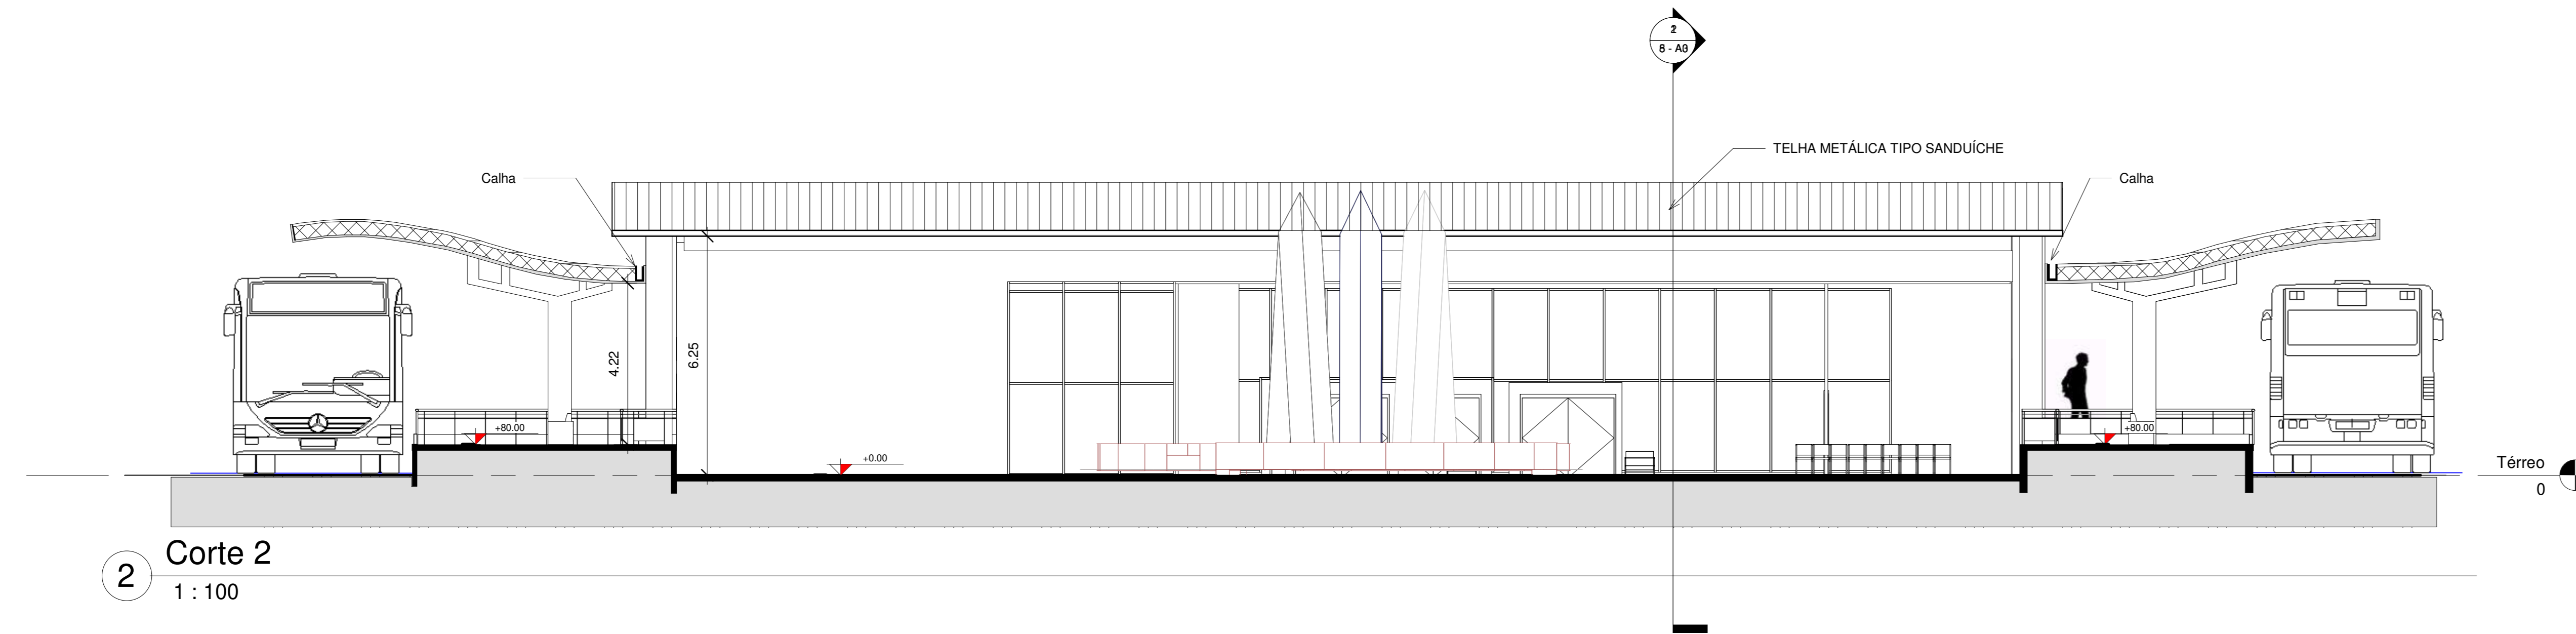


2 Corte 2
1 : 100

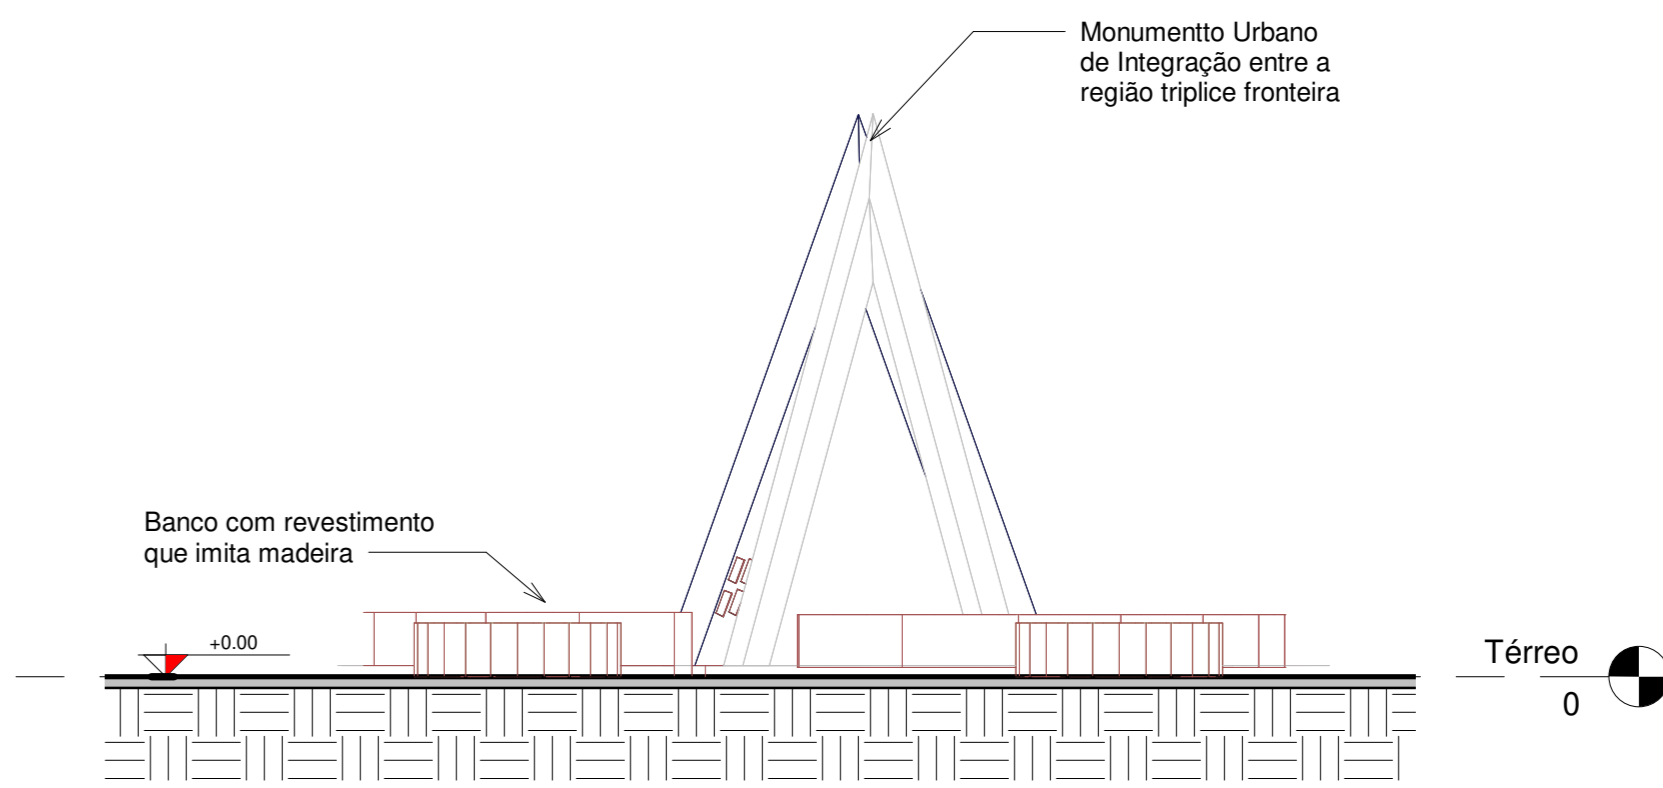

3 Corte 3
1 : 100




ELEVAÇÃO SUL

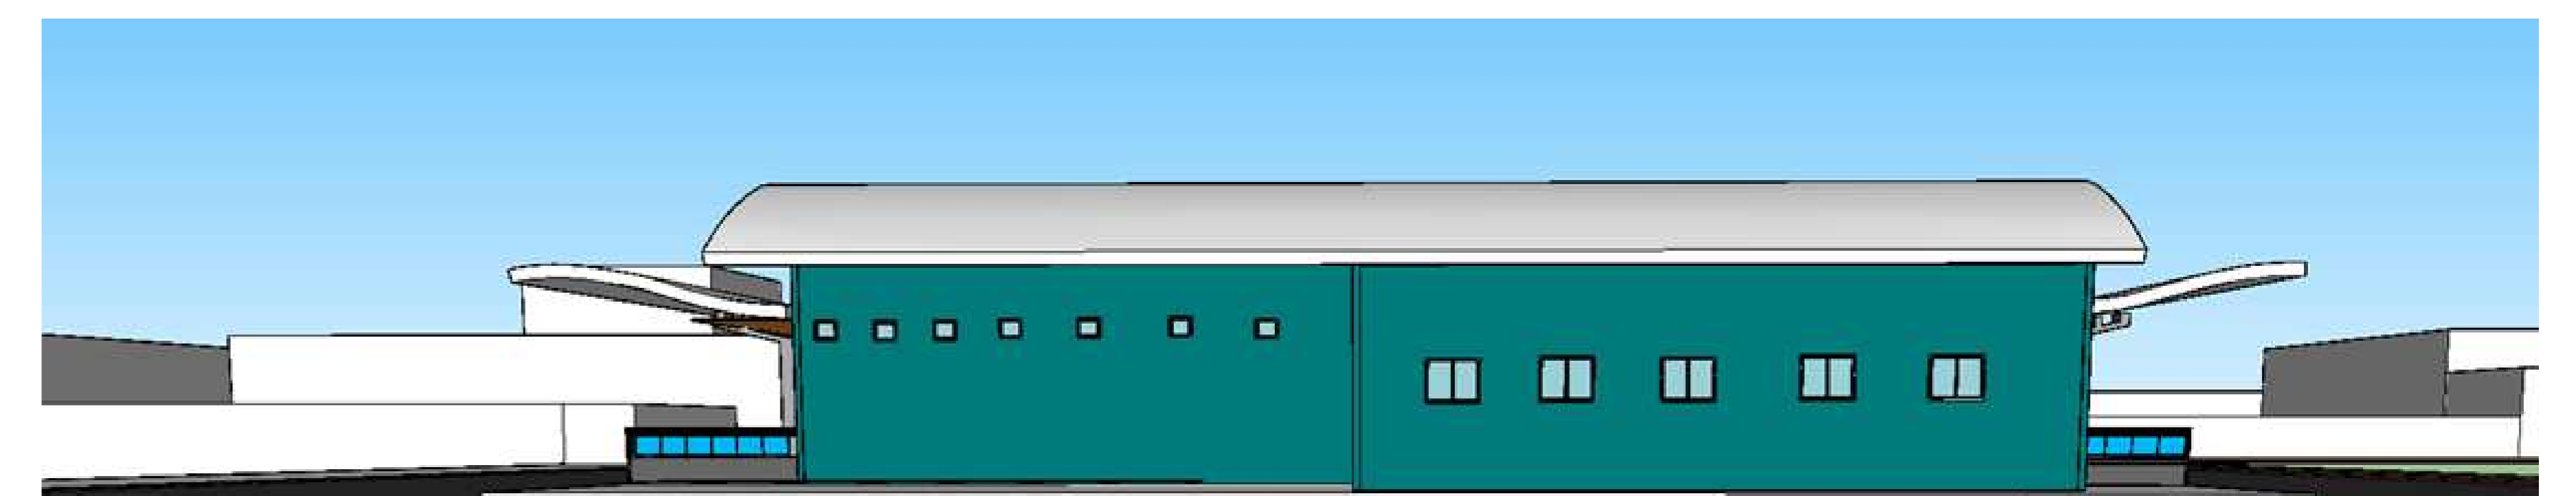

ELEVAÇÃO NORTE



ELEVAÇÃO LESTE

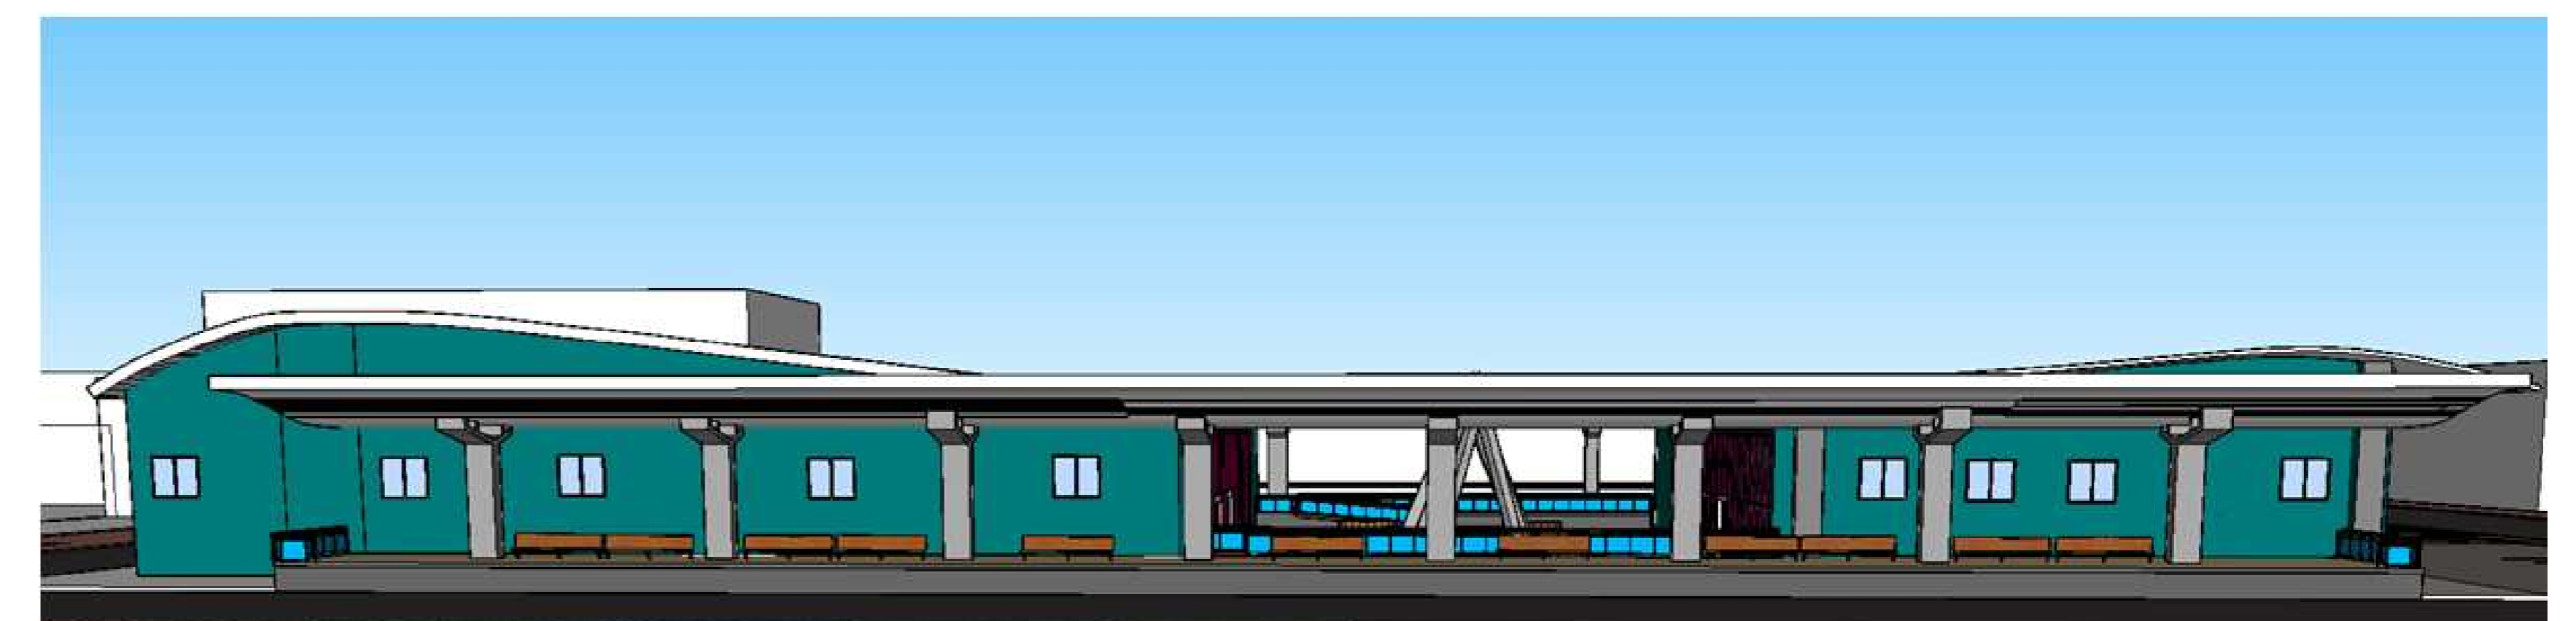

ELEVAÇÃO OESTE