






3 Planta Baixa Pav Térreo - Lixeira e Estacionamento Visitantes
1 : 50

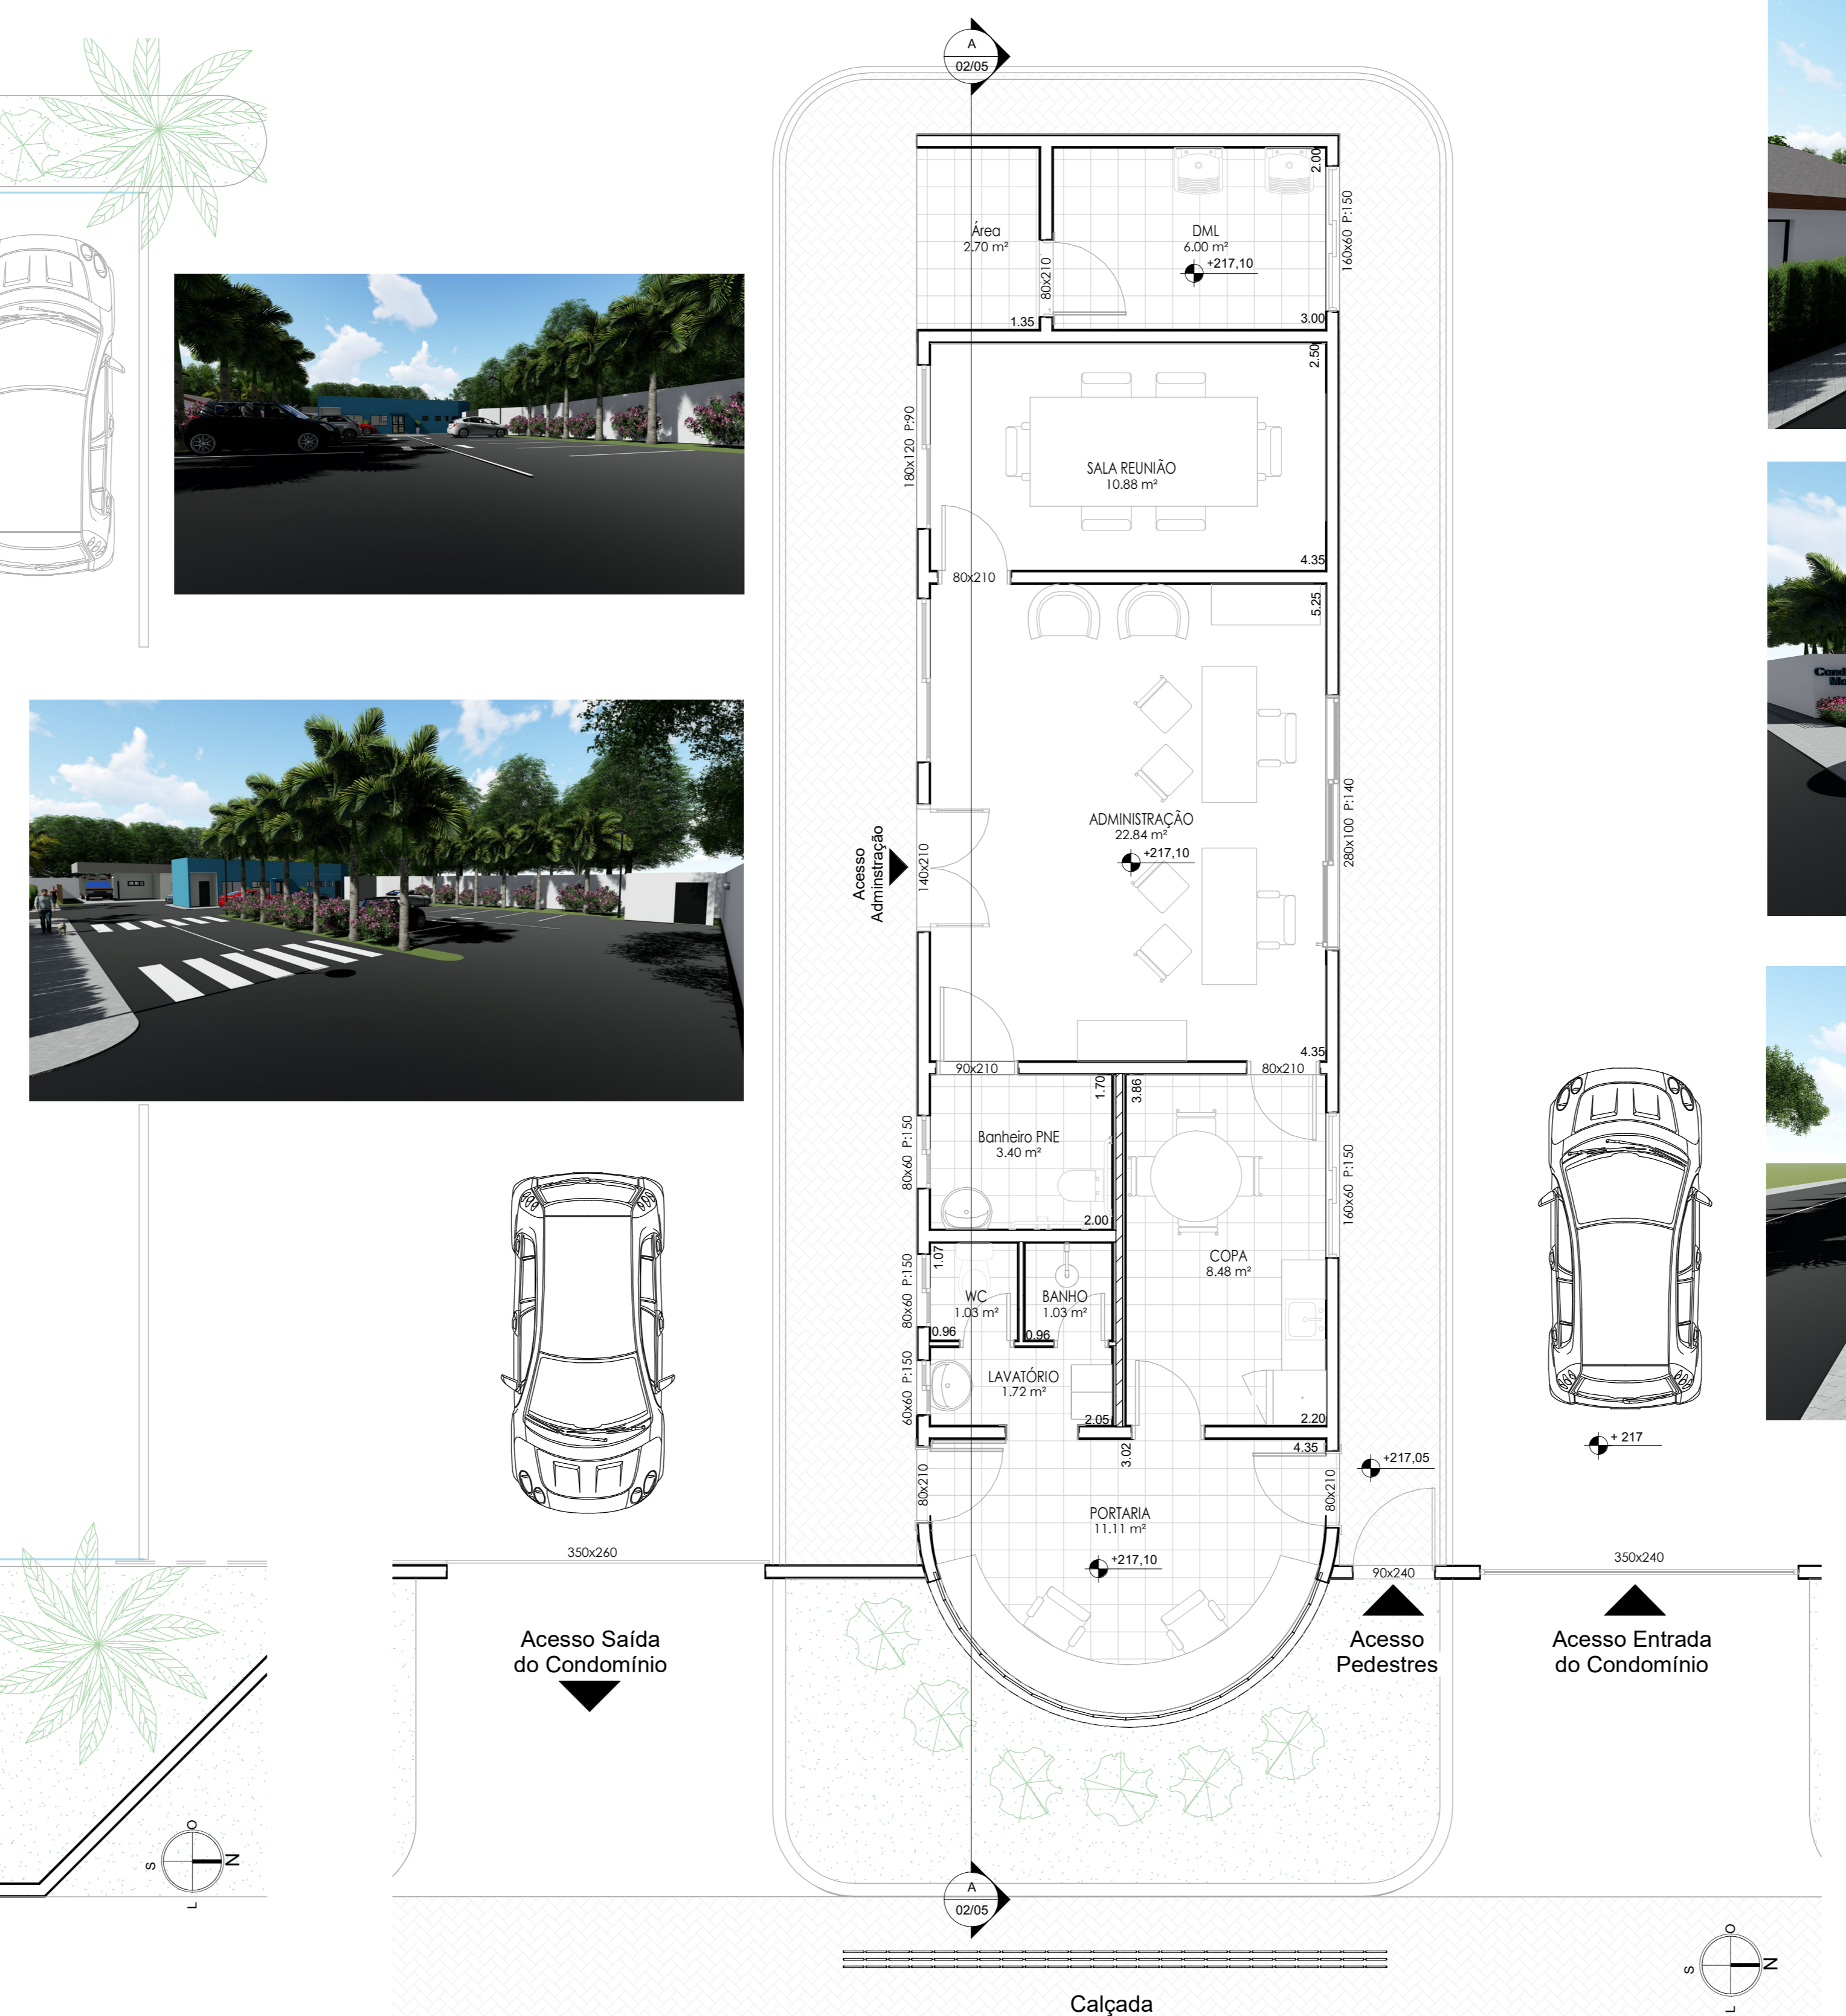


1 Planta Baixa Pav Térreo - Portaria e Administração
1 : 50

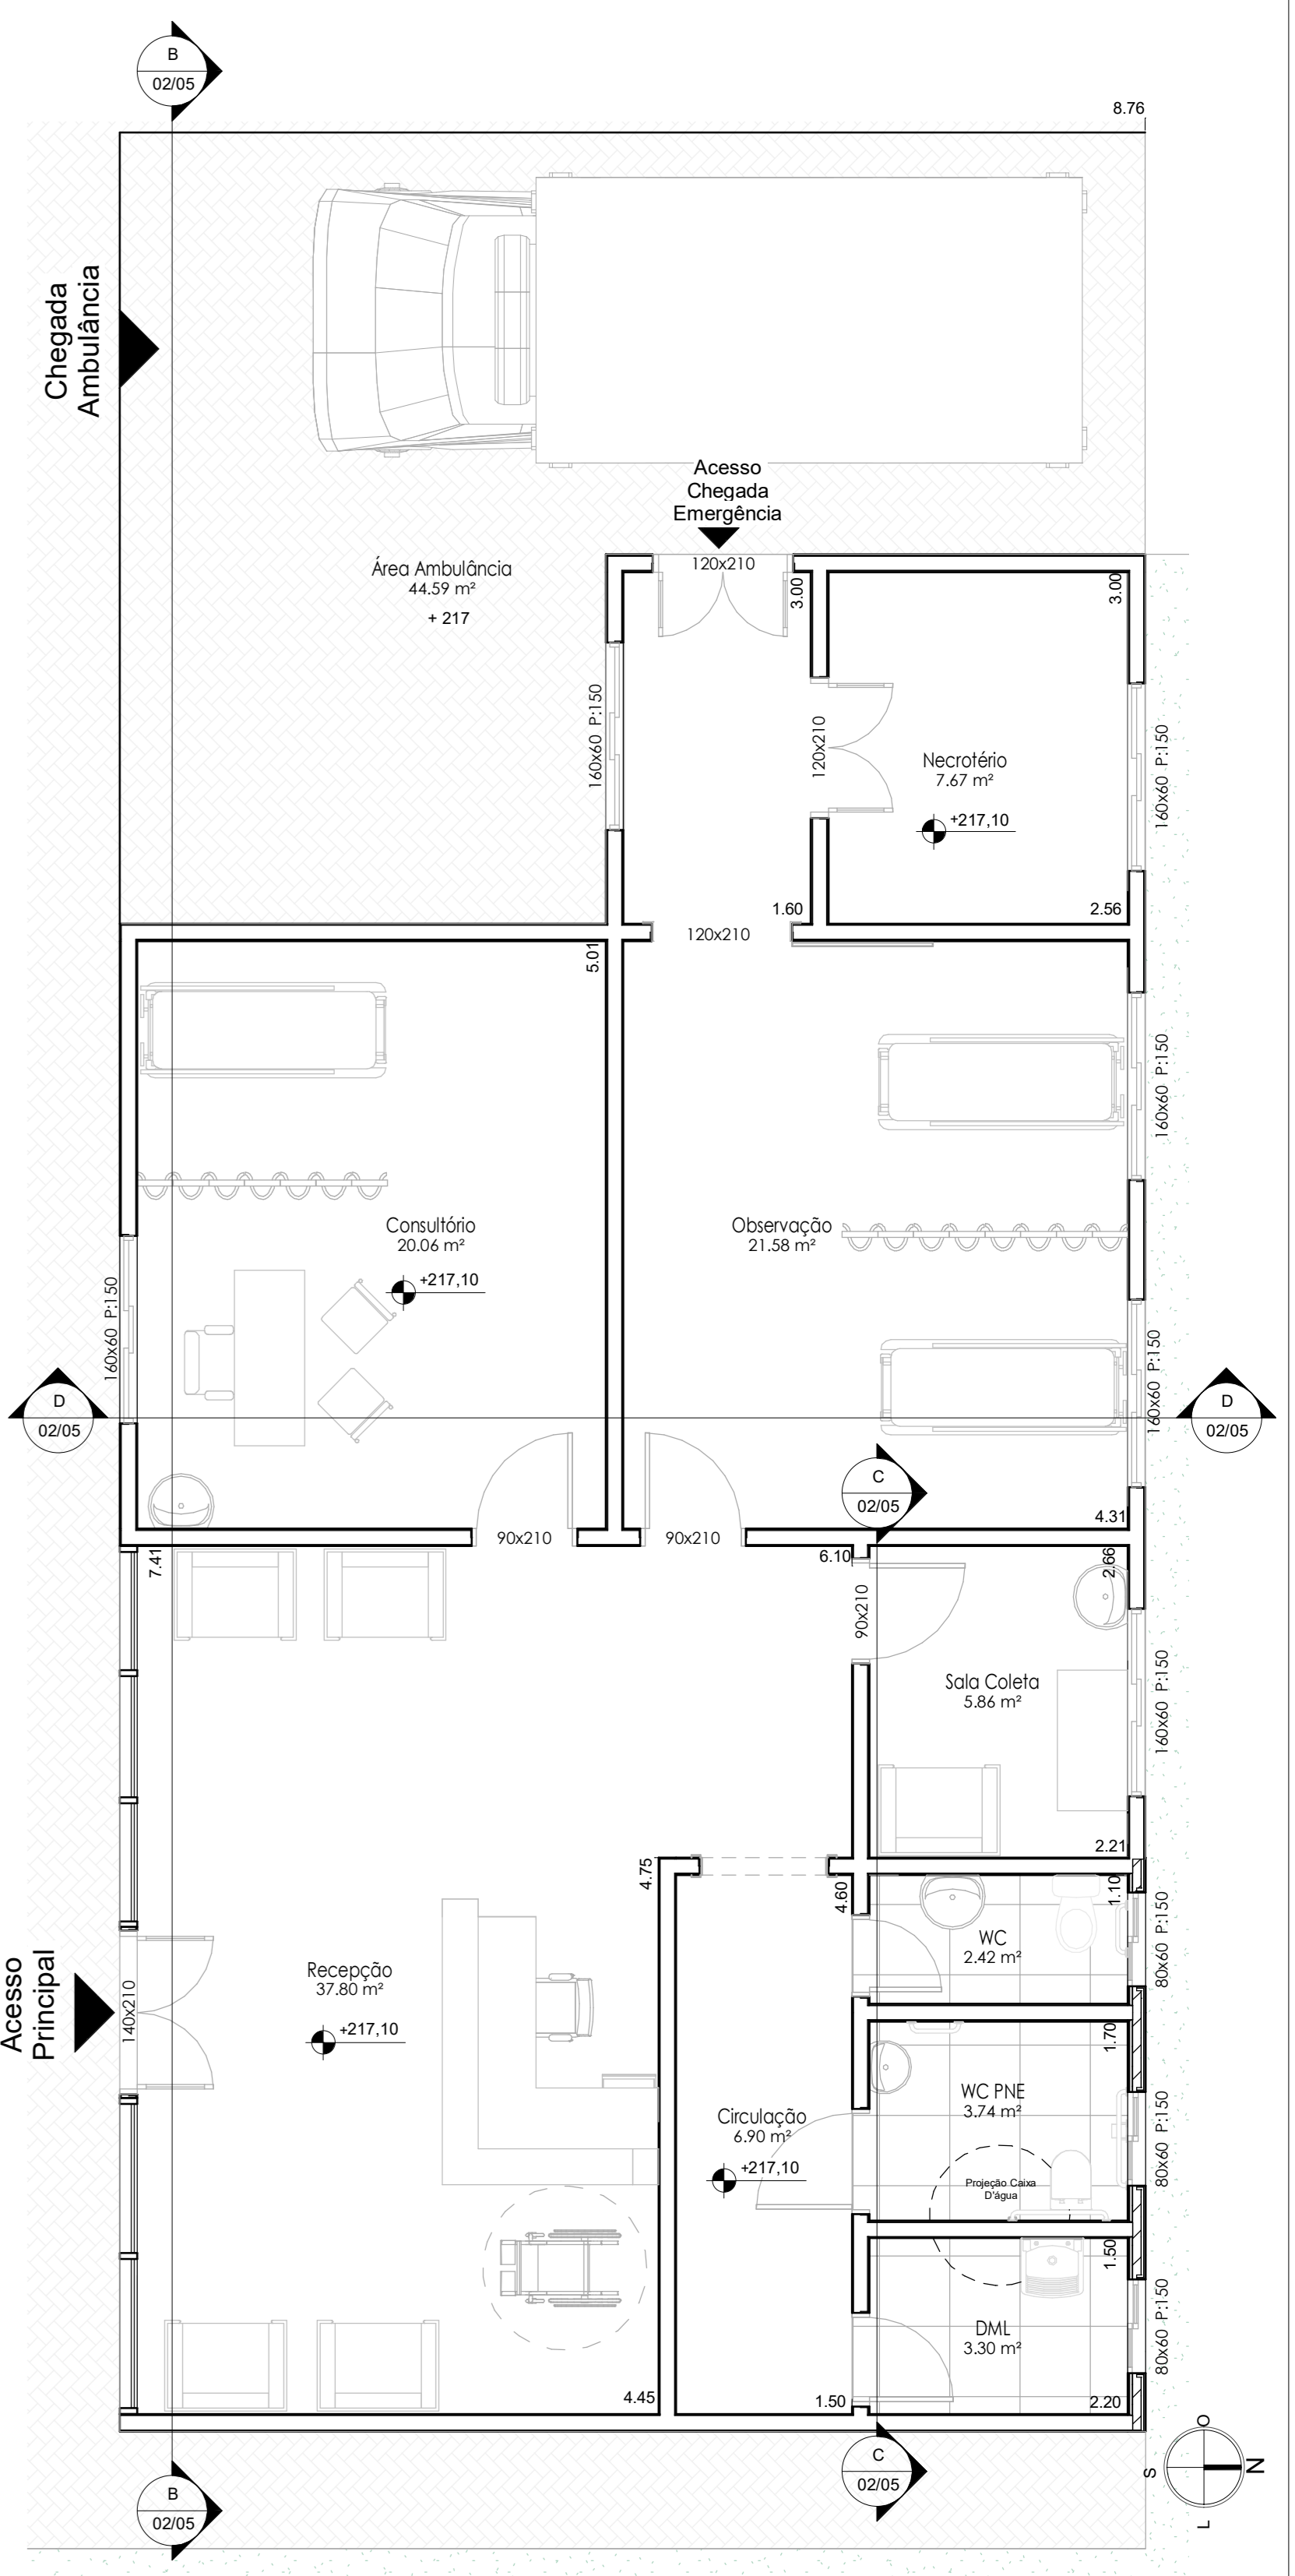


2 Planta Baixa Pav Térreo - Centro Médico
1 : 50

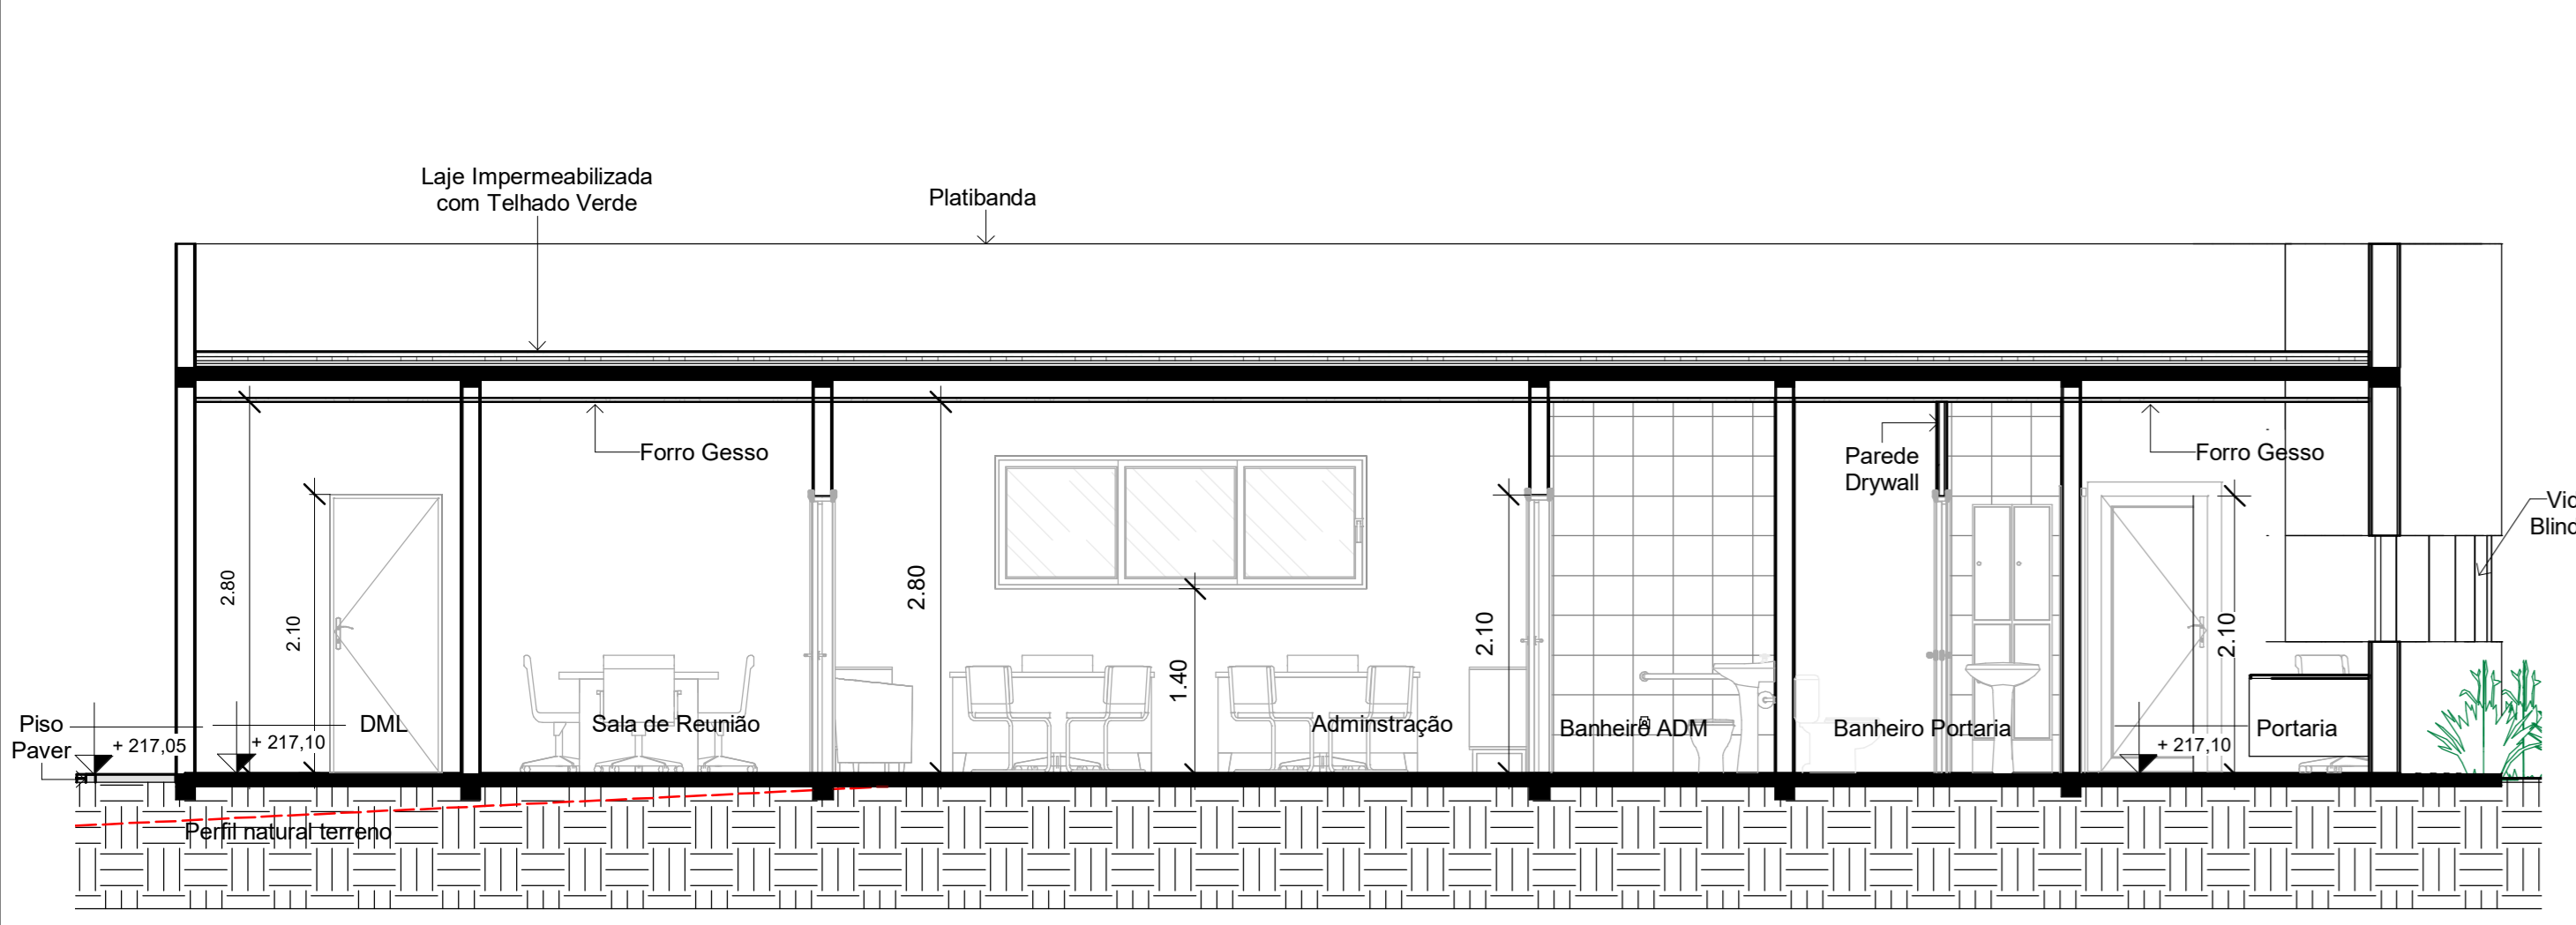


A Corte A - Portaria e Administração
1 : 50

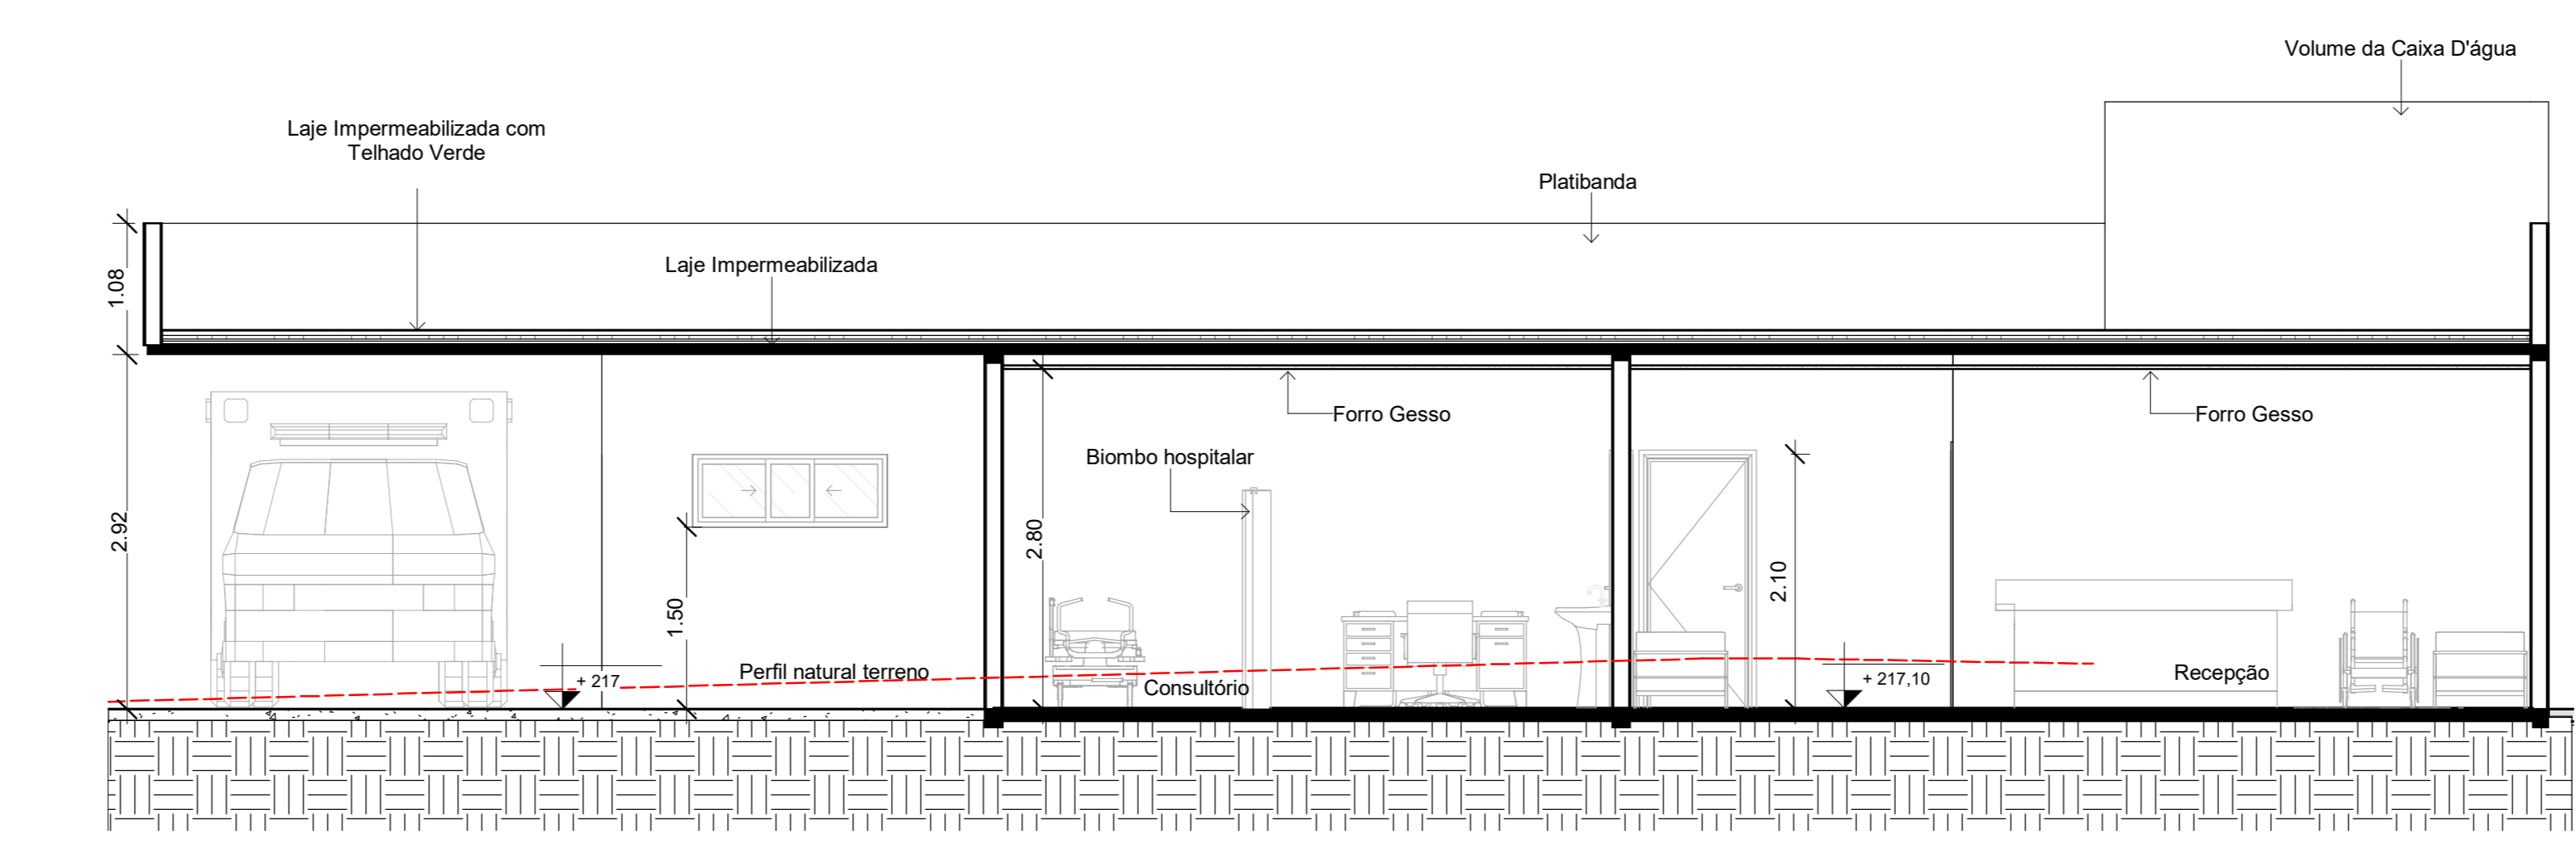


B Corte B - Centro Médico
1 : 50

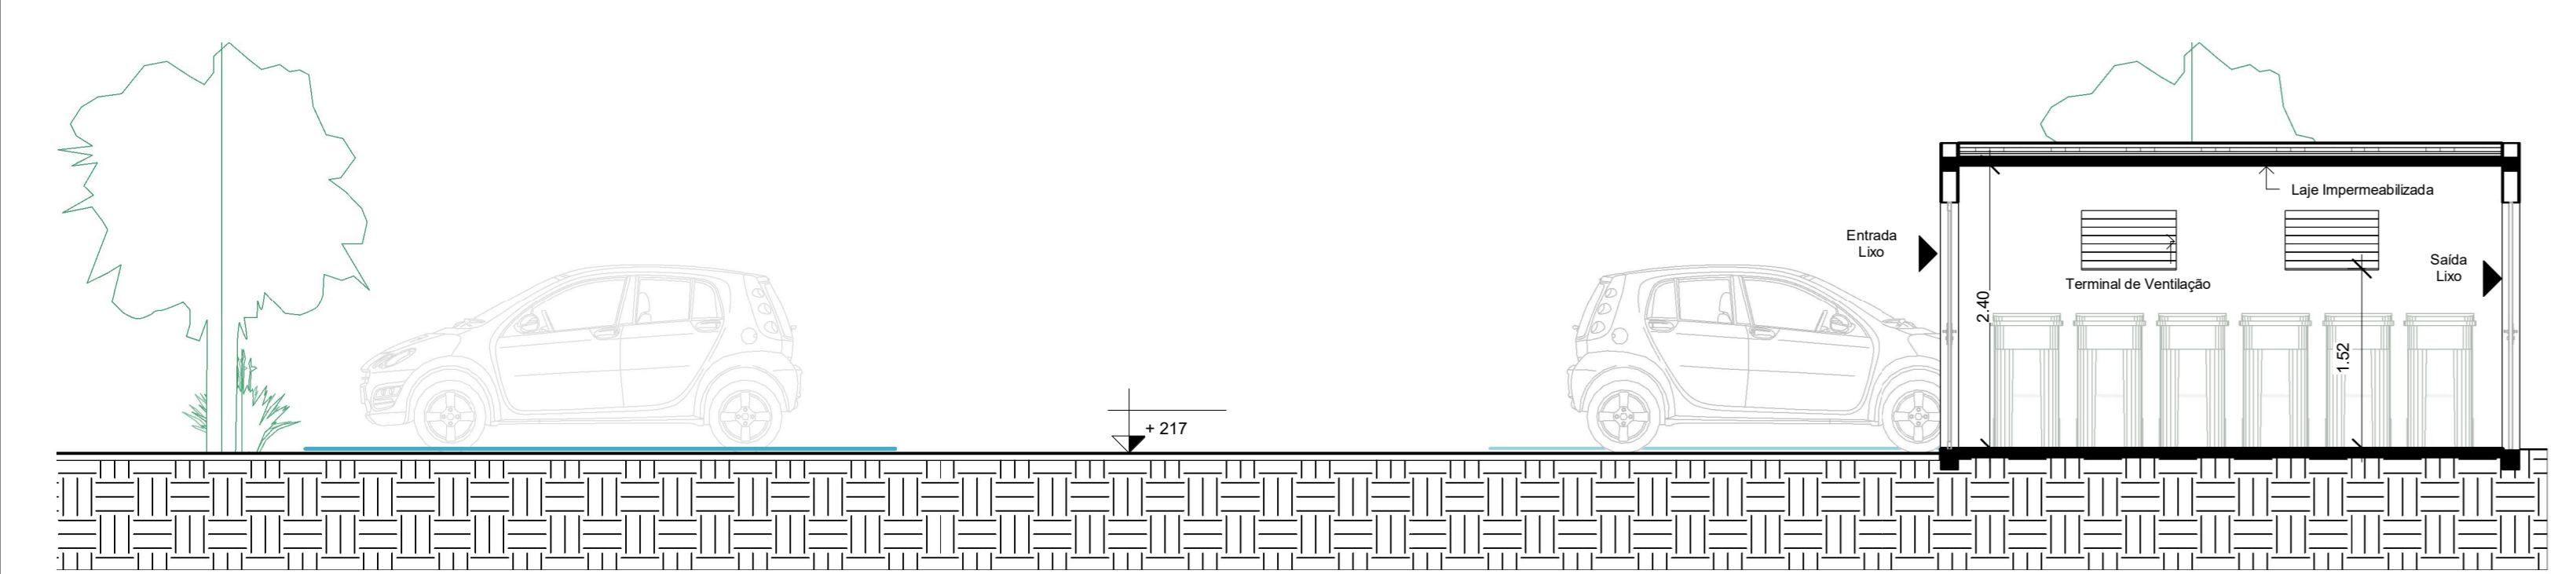


N Corte N - Lixeira e Estacionamento Visitantes
1 : 50

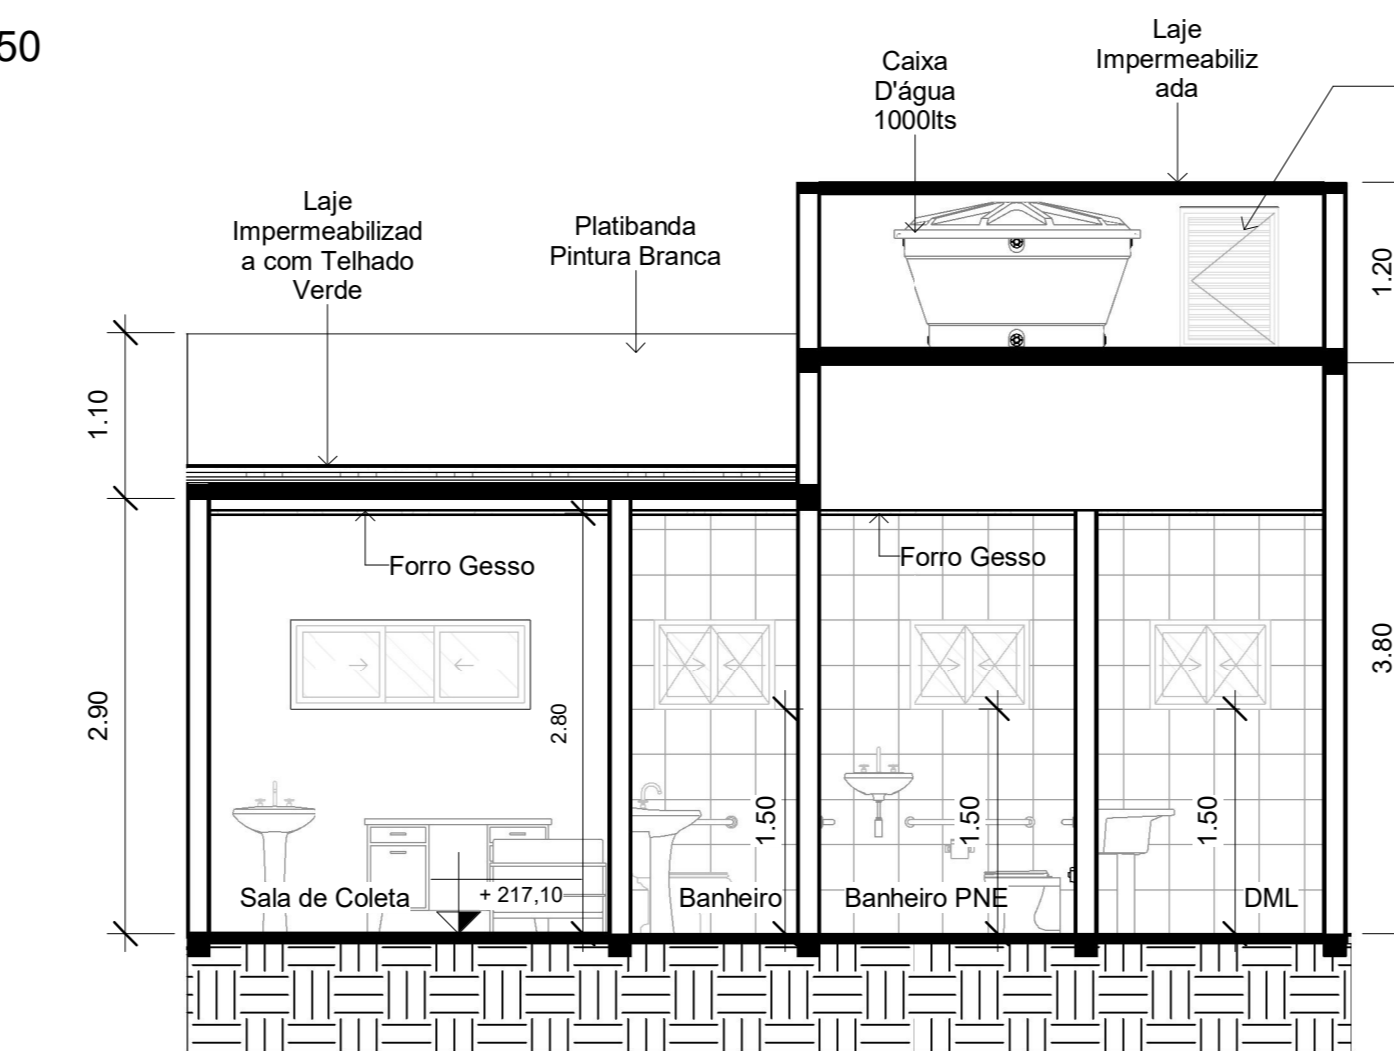


C Corte C - Centro Médico
1 : 50

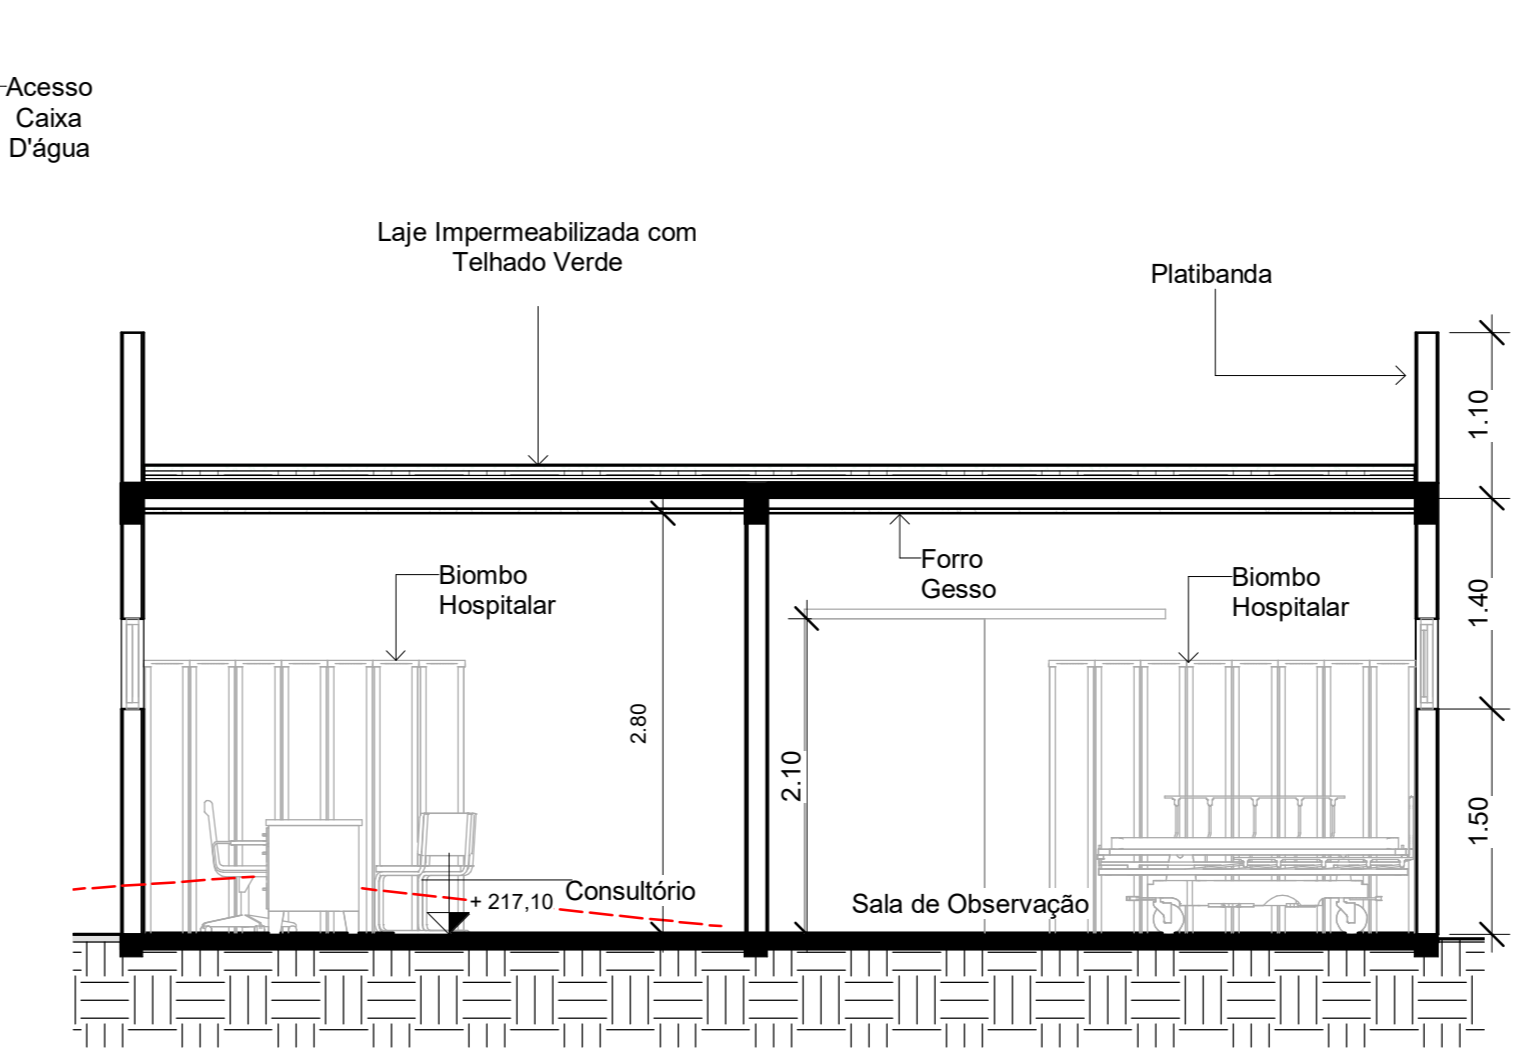

D Corte D - Centro Médico
1 : 50

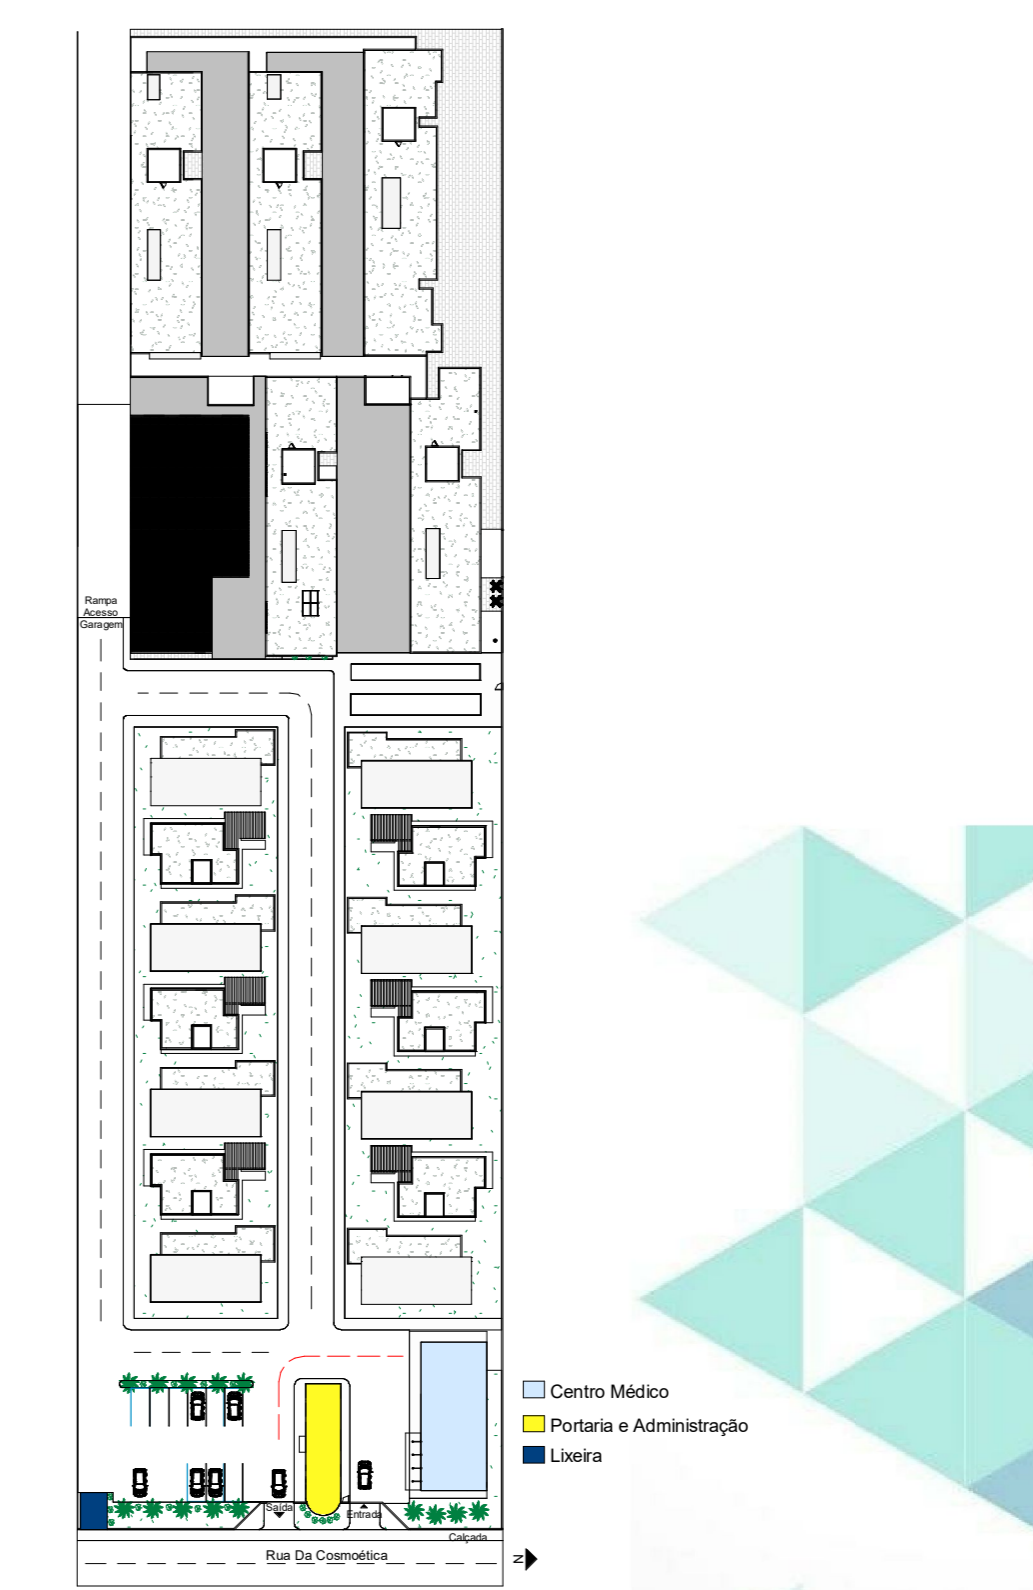

4 Planta de Setorização - Entrada
1 : 1000

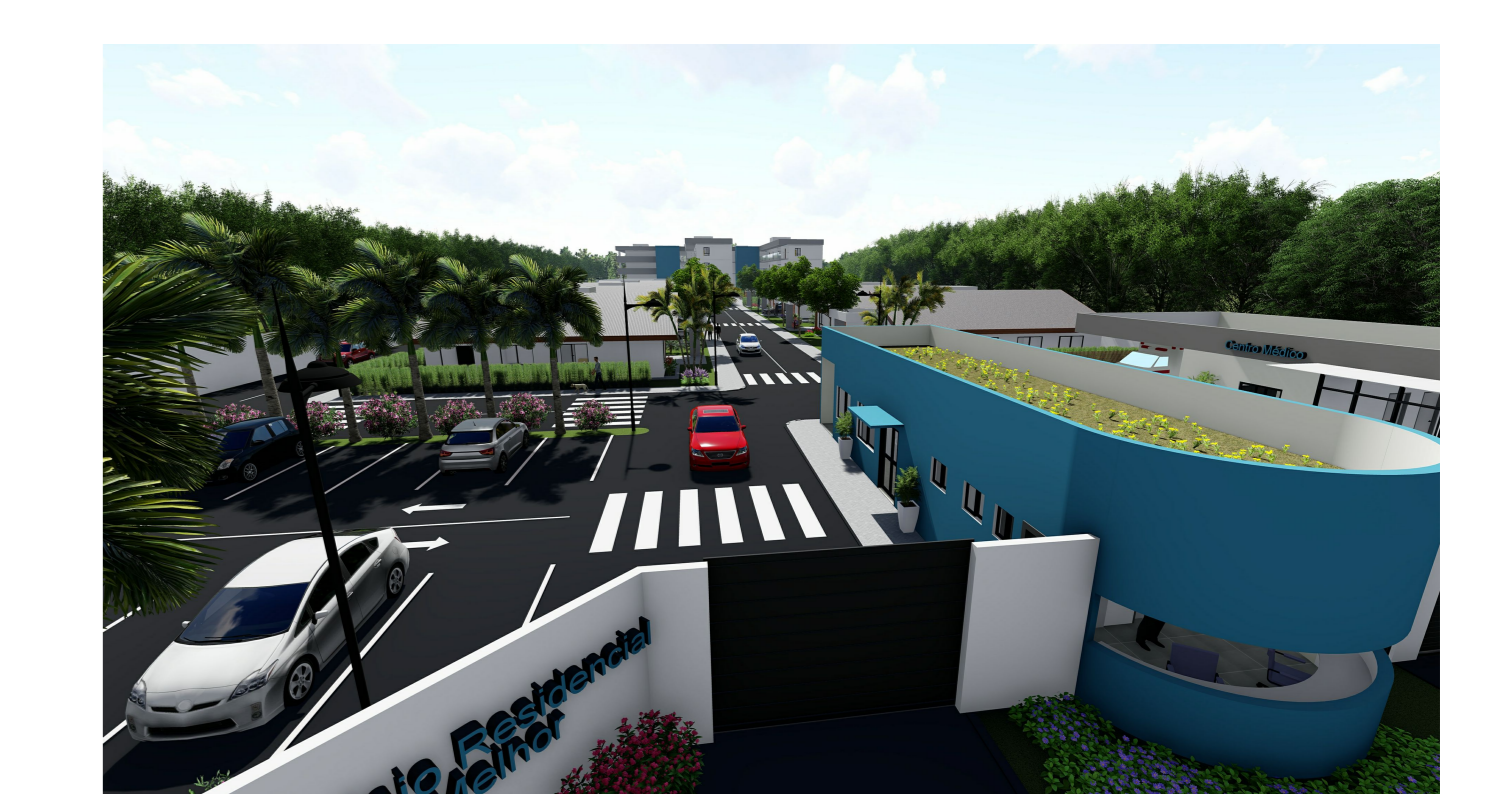

Arquitetura e Urbanismo

Trabalho Final de Graduação

Conteúdo: Planta Baixa e Cortes - Portaria, Administração, Centro Médico, Estacionamento Visitantes e Lixeira

Discente: Lisiane Borba da Silva

Projeto: Projeto Arquitetônico

Docente Orientador: José Teodoro Oliveira

Coordenador: Alexandre Martins Balthazar