




1 Planta Baixa Pav Térreo - Casa 03 Dormitórios
1 : 50

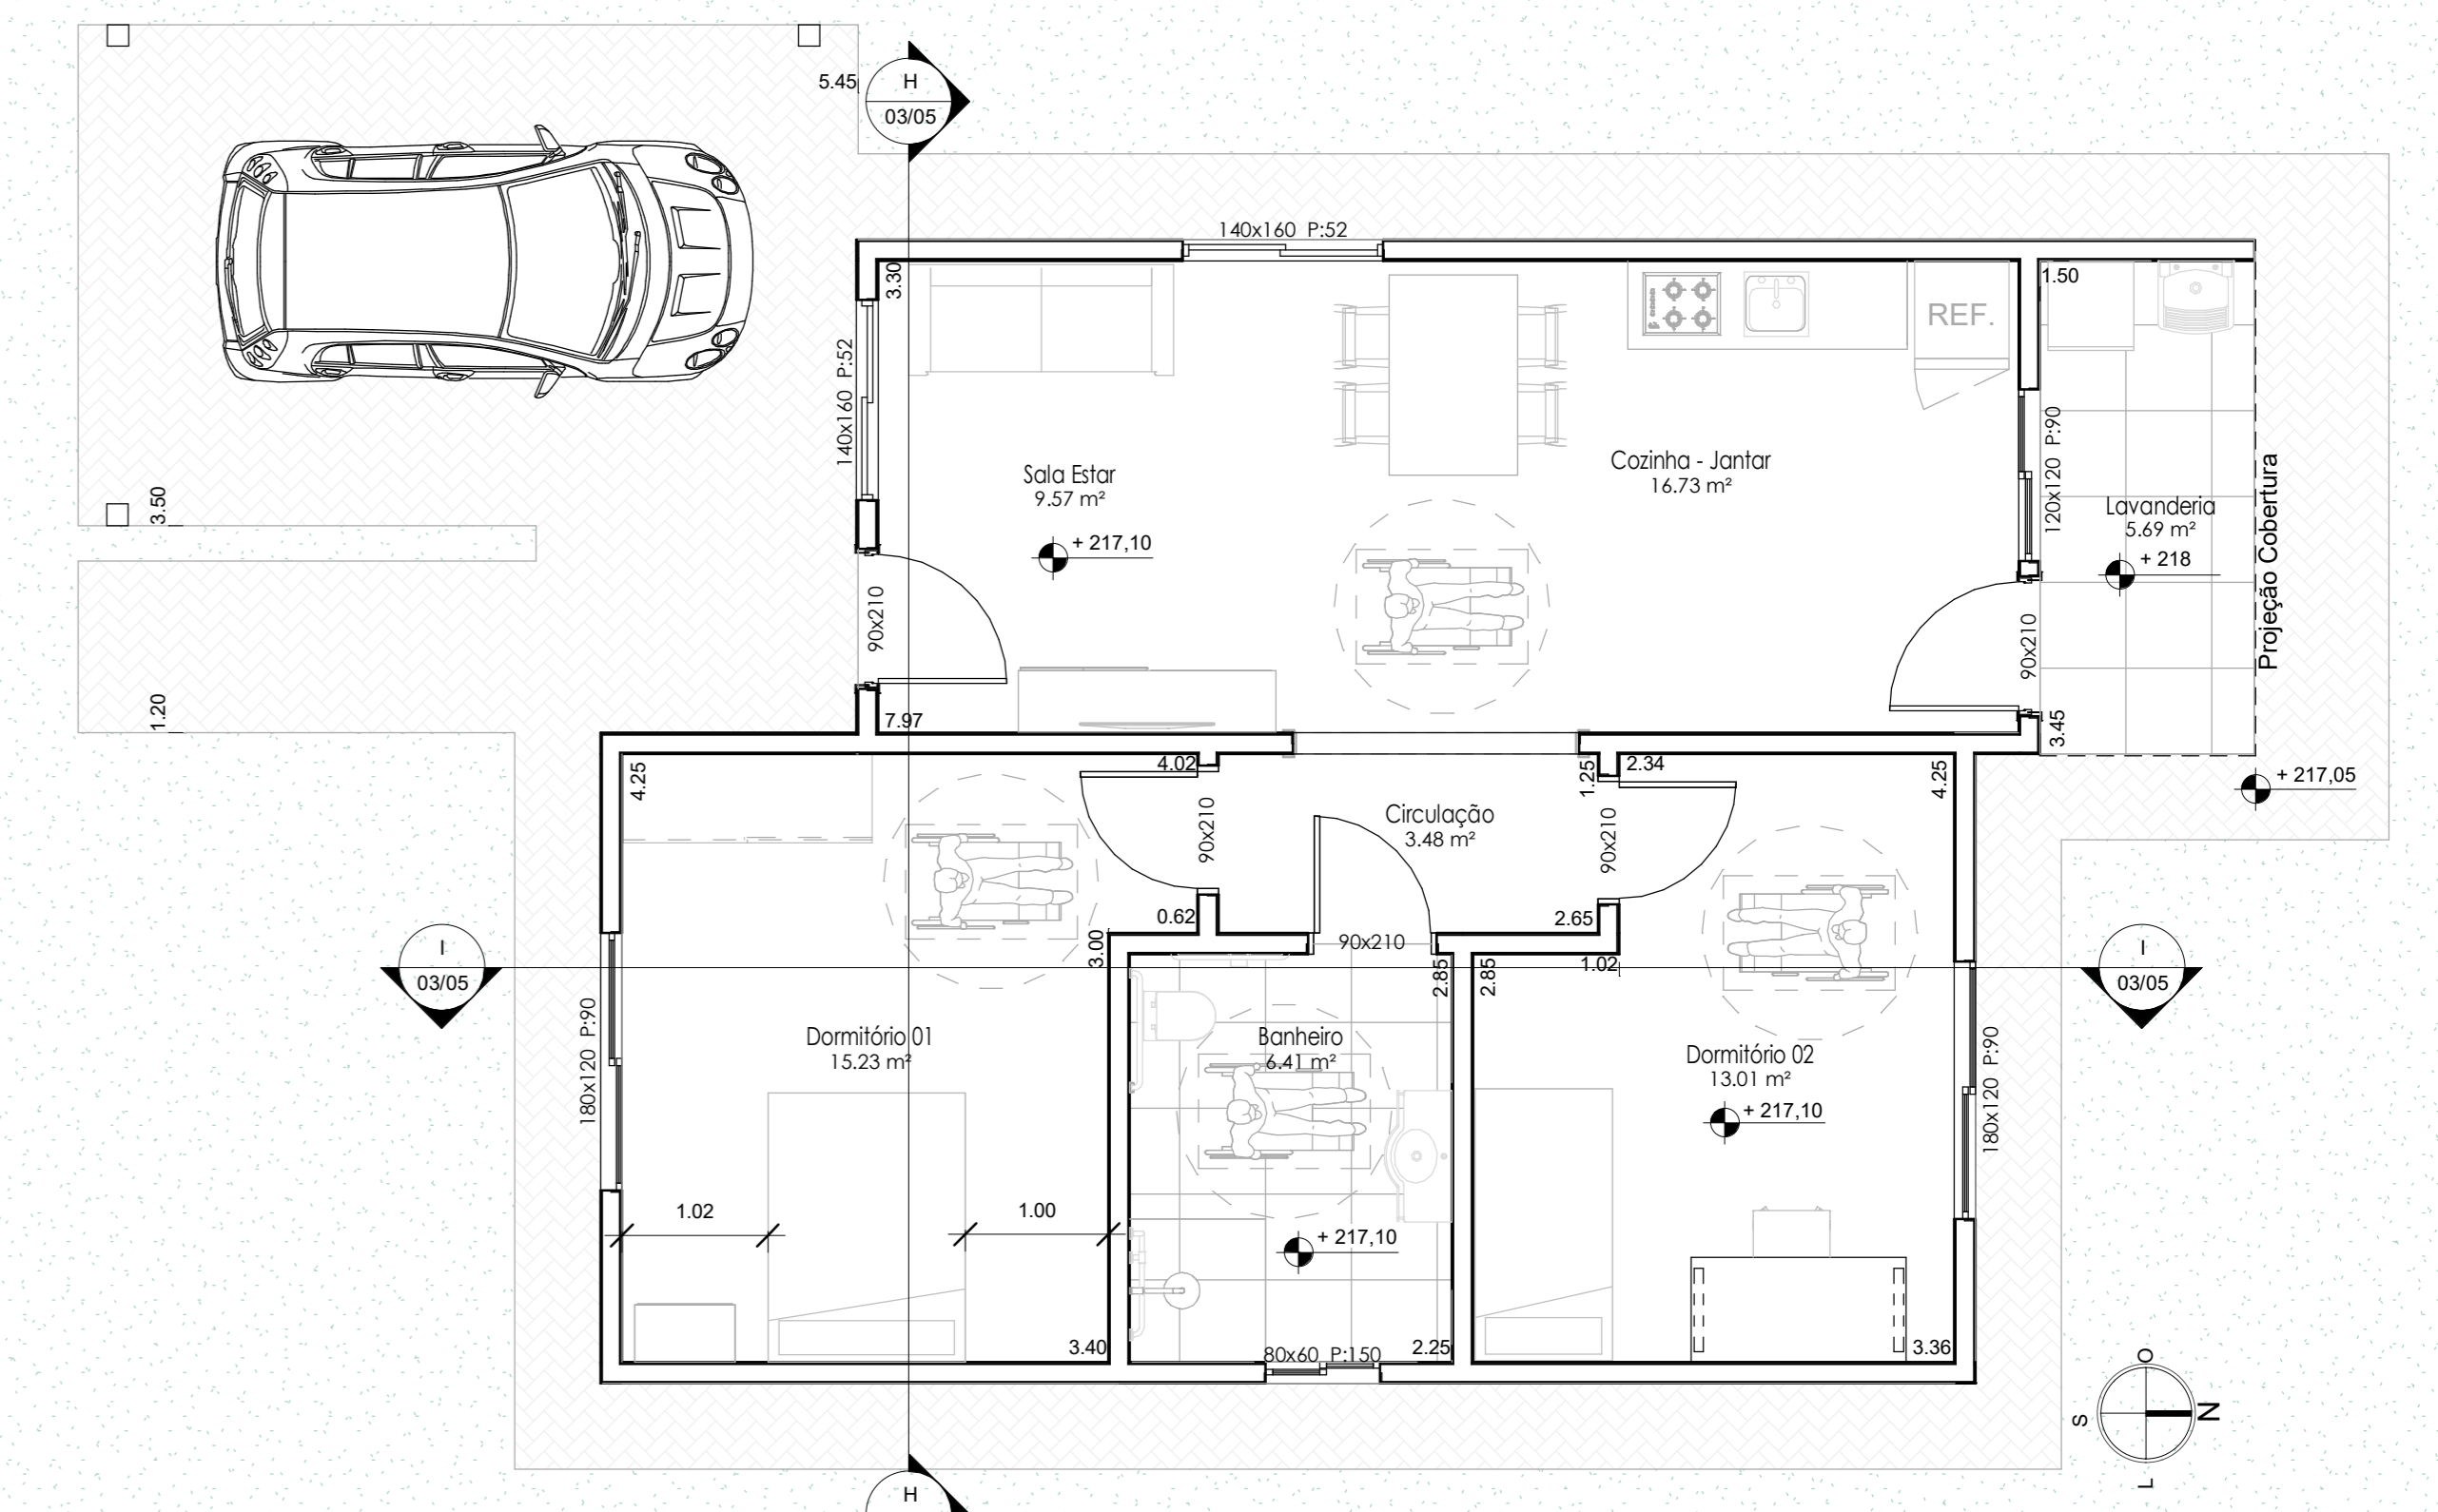


4 Planta Baixa Pav Térreo - Casa 02 Dormitórios
1 : 50

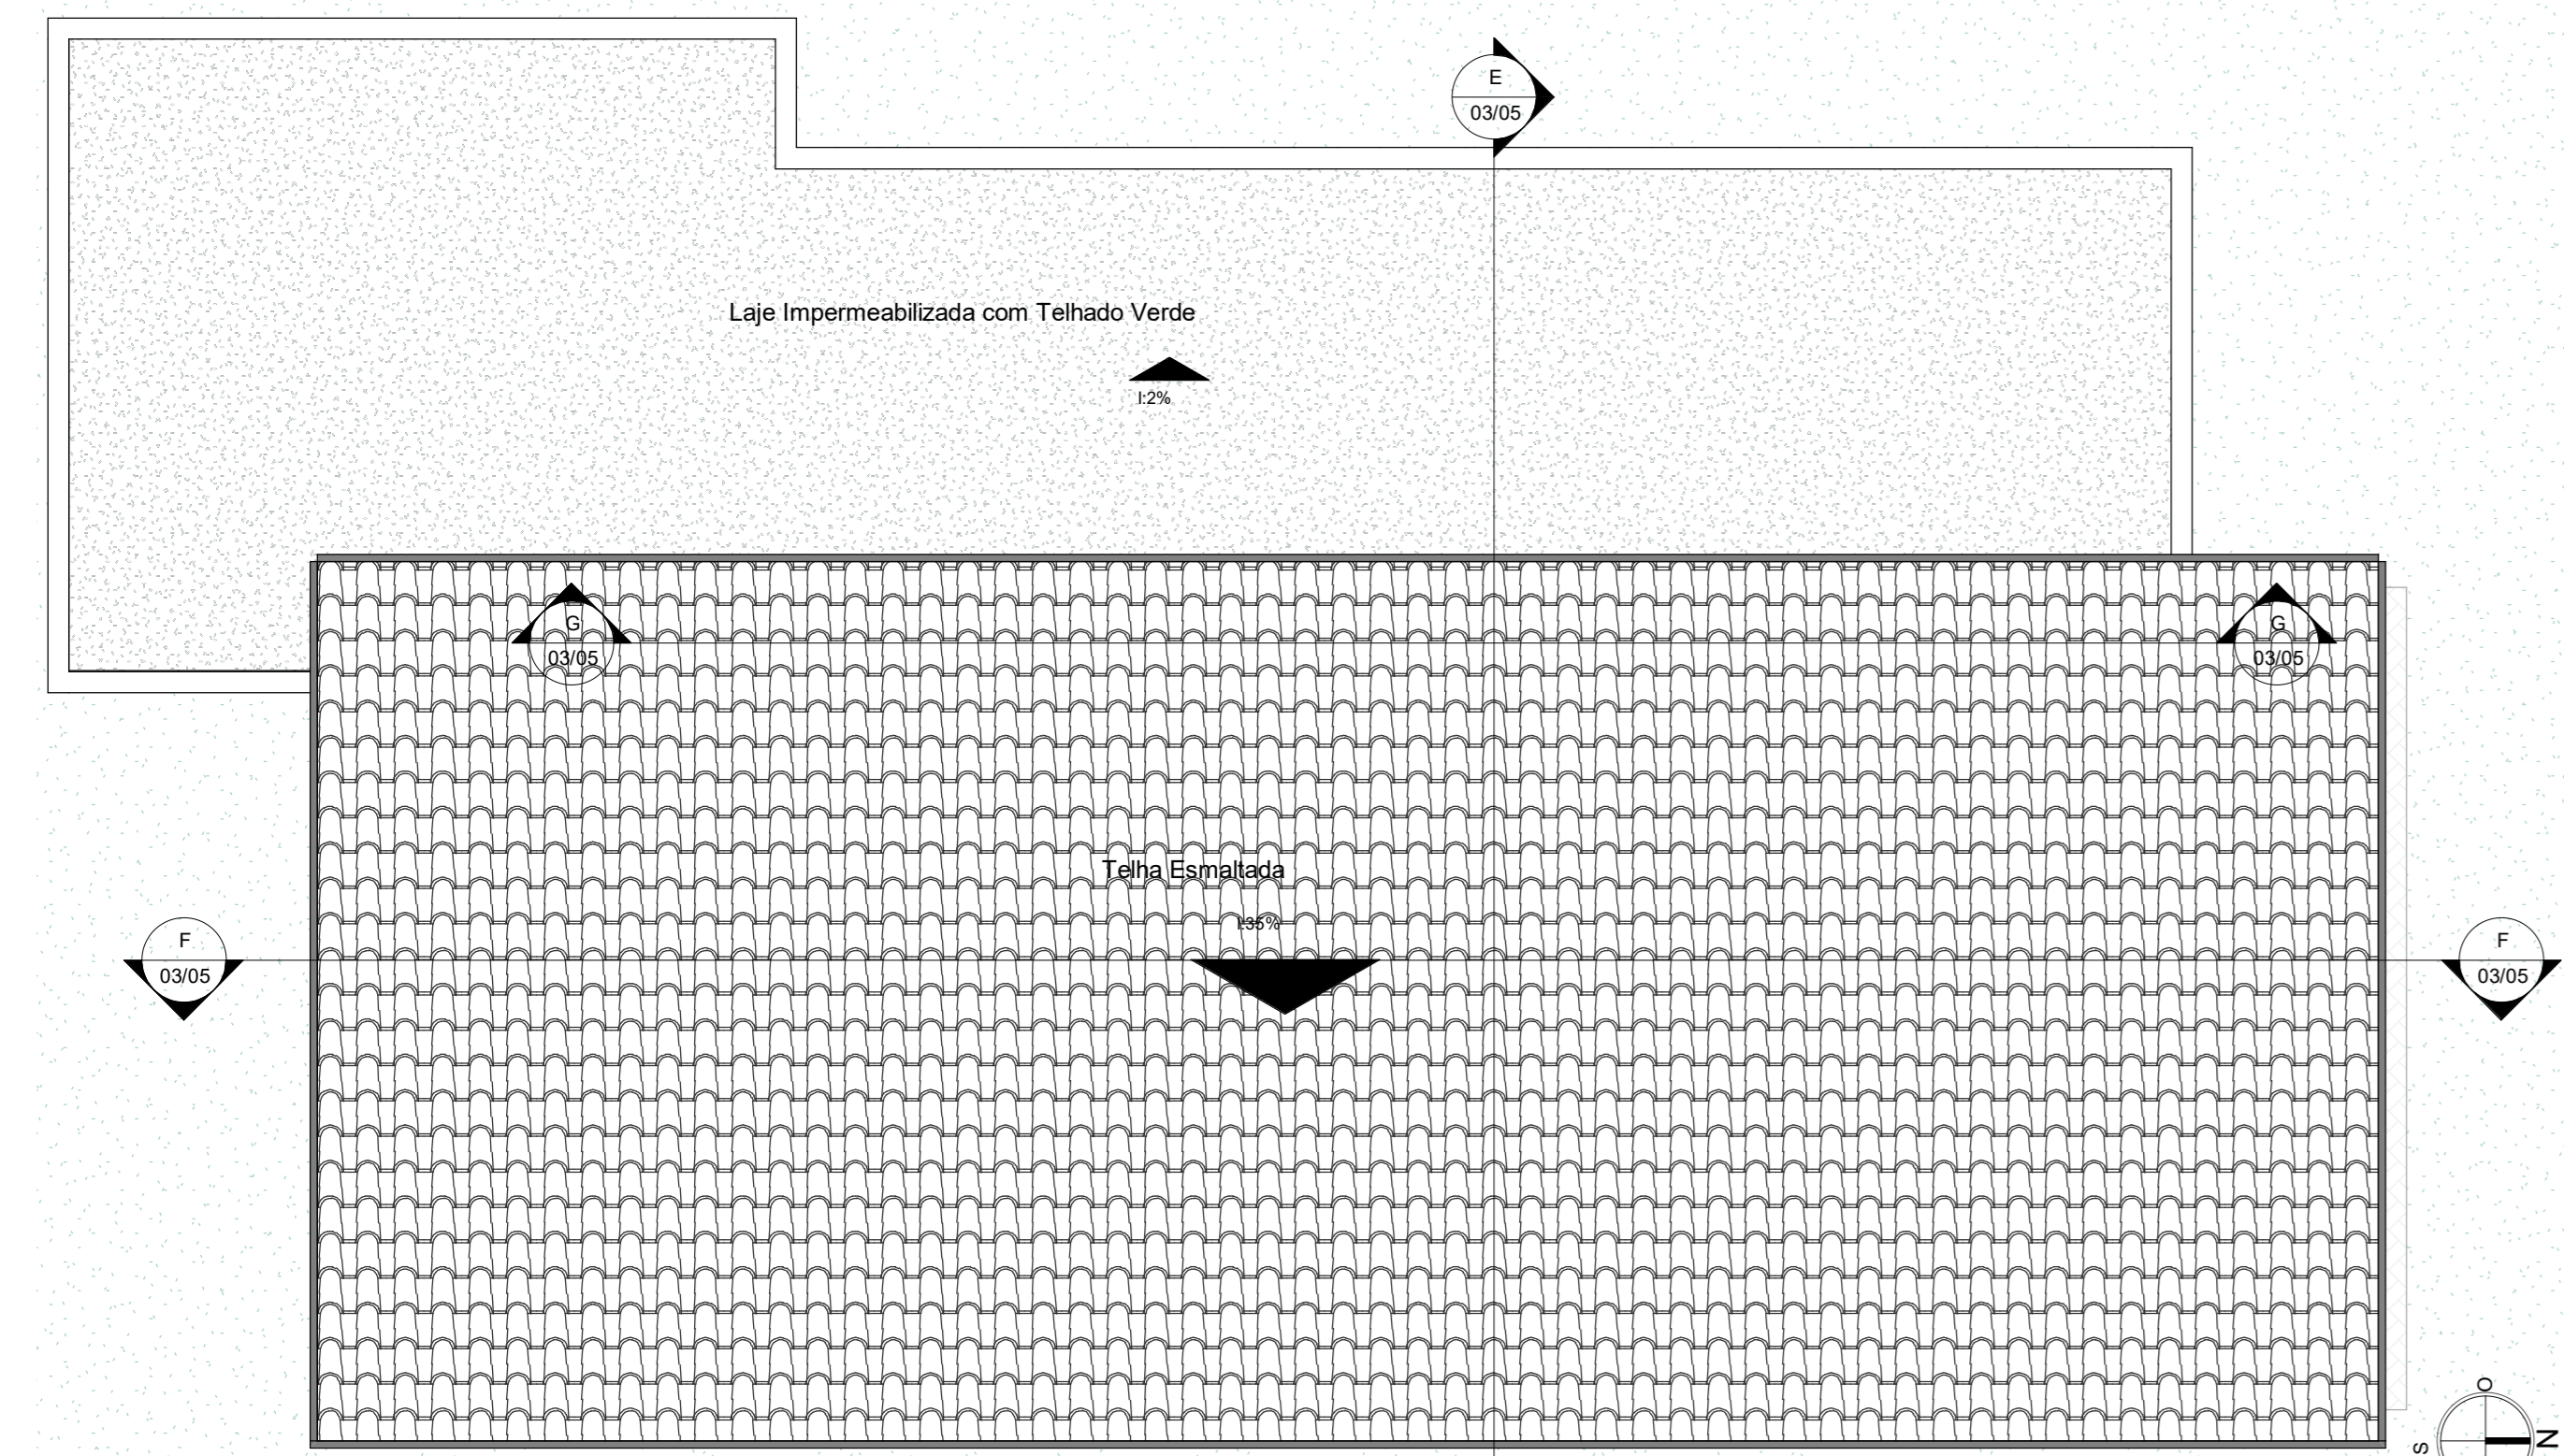


2 Planta de Cobertura - Casa 03 Dormitórios
1 : 50

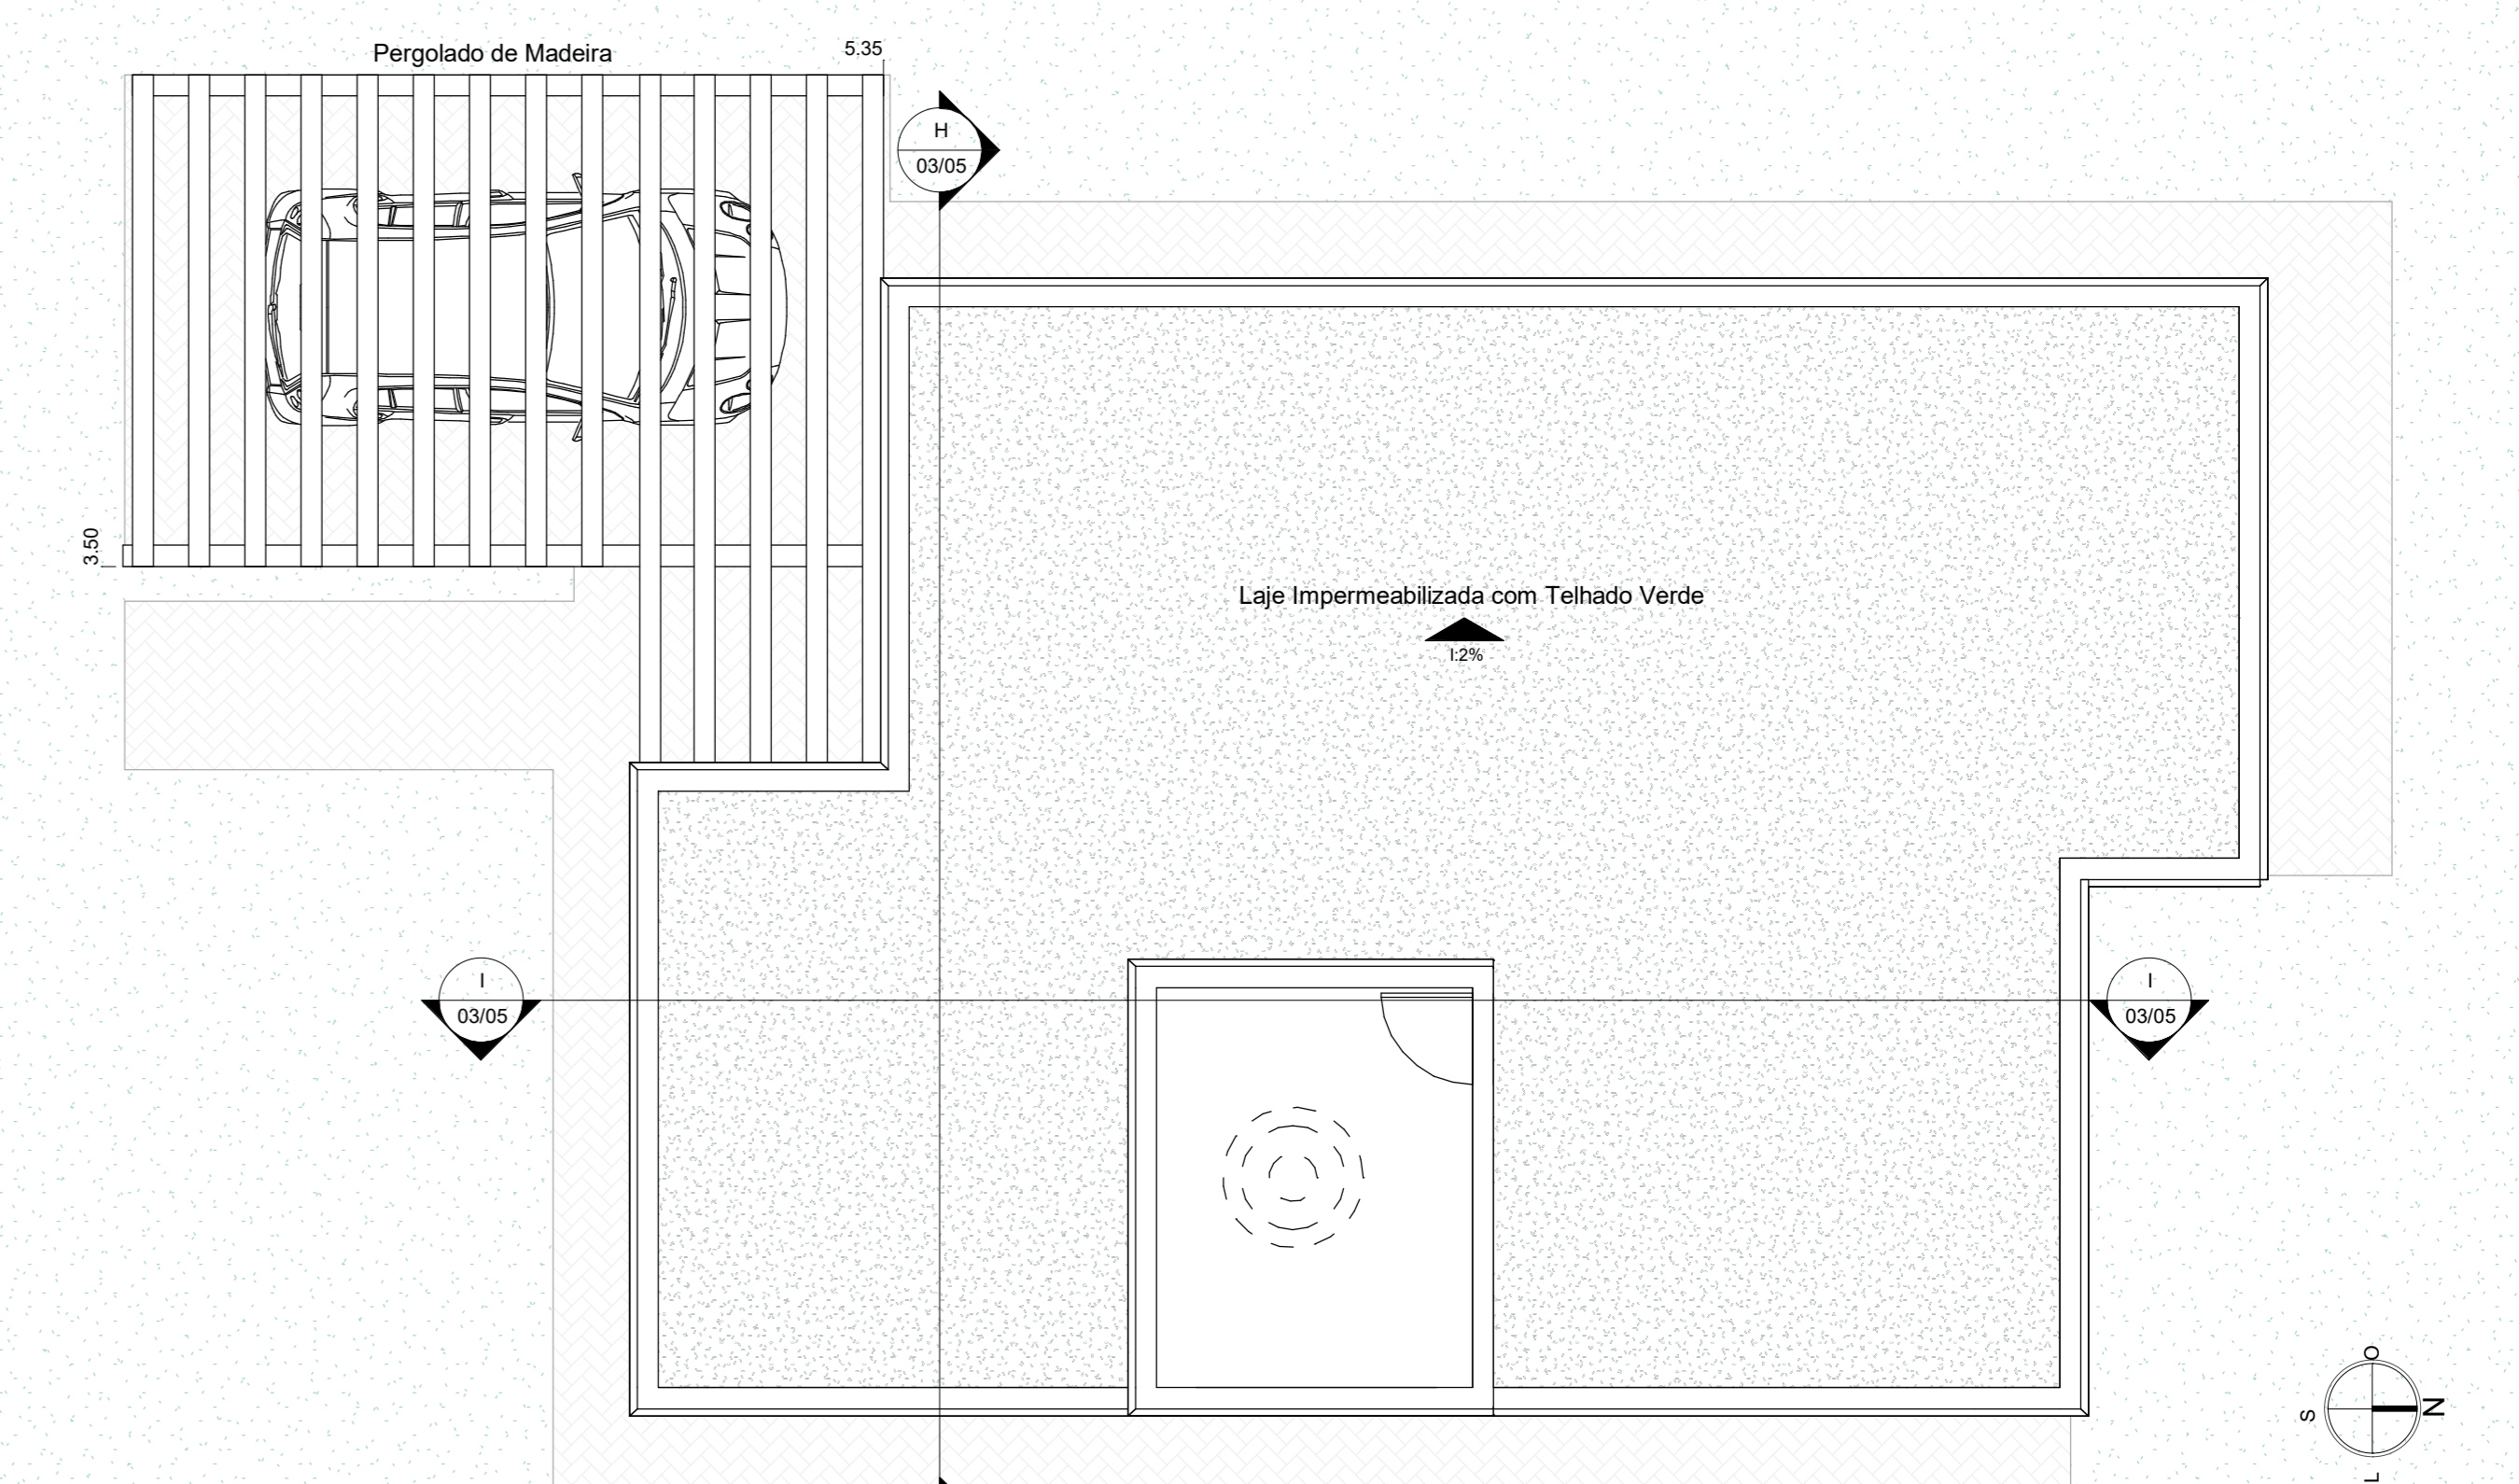


3 Planta de Cobertura - Casa 02 Dormitórios
1 : 50

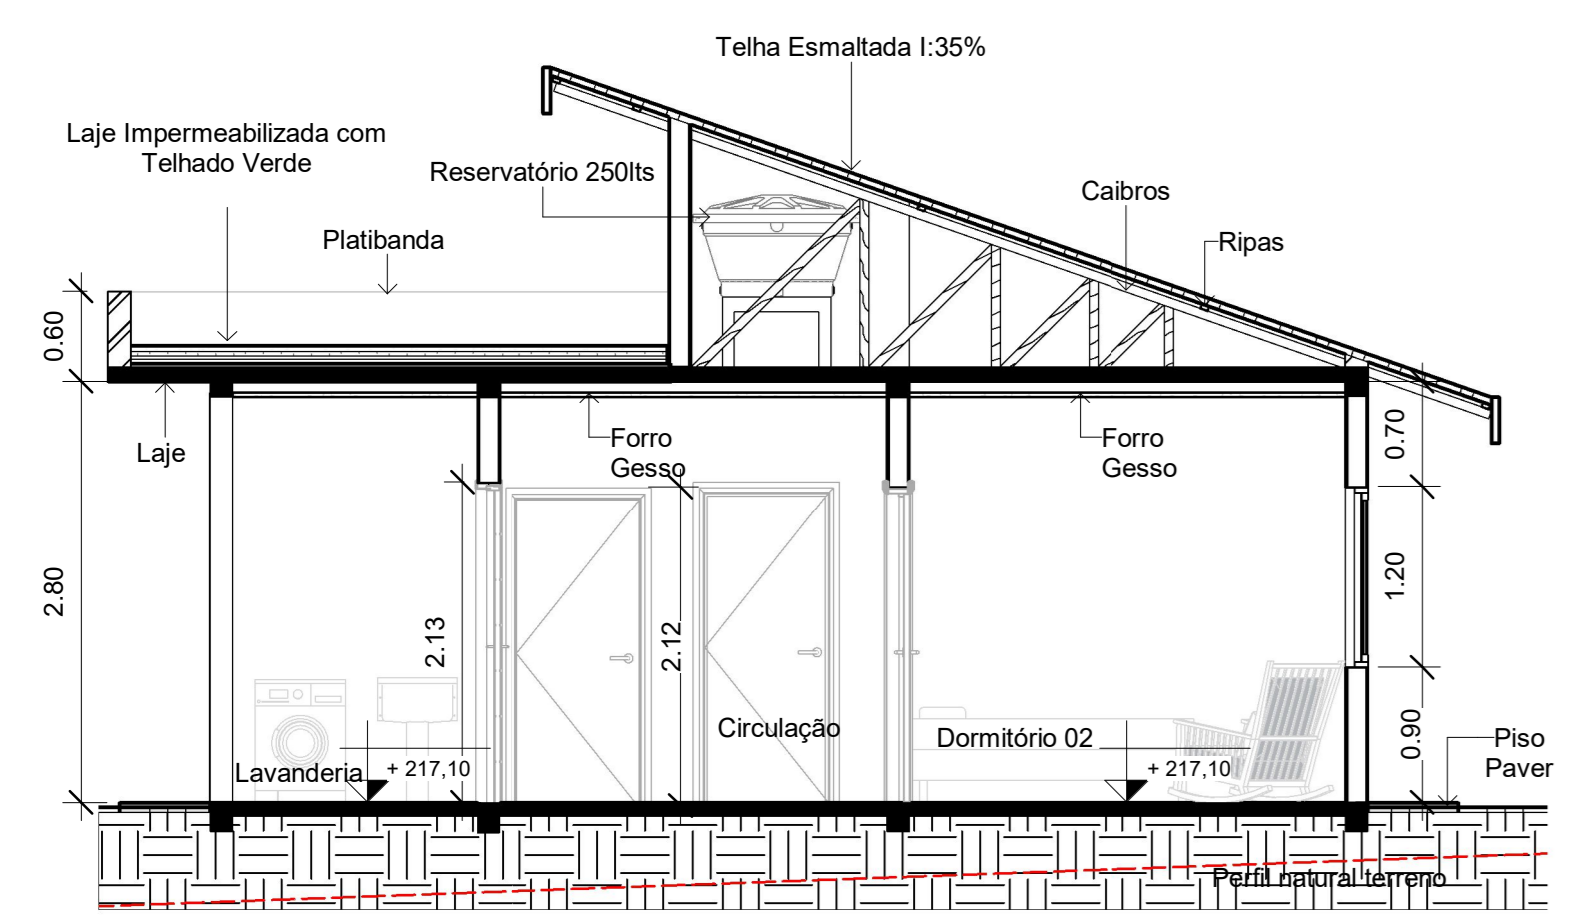


E Corte E - Casa 03 Dormitórios
1 : 50

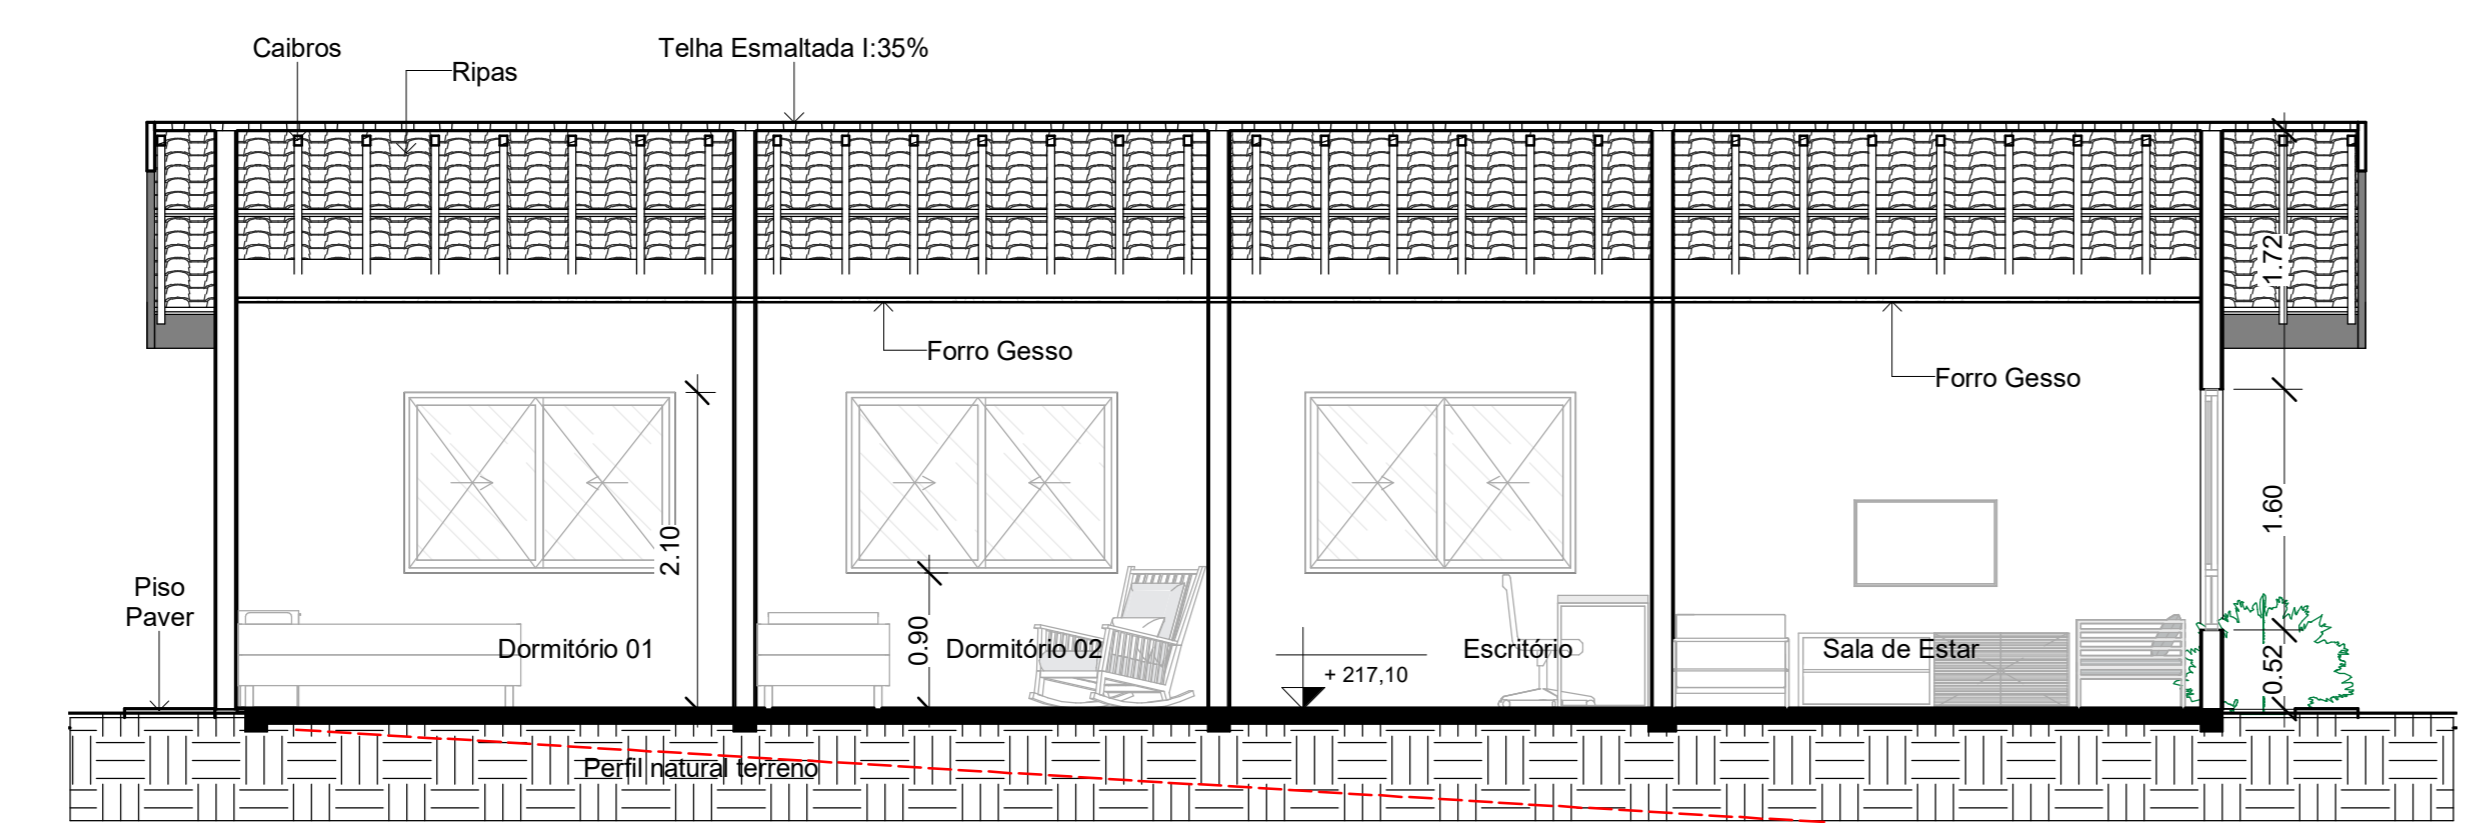


F Corte F - Casa 03 Dormitórios
1 : 50

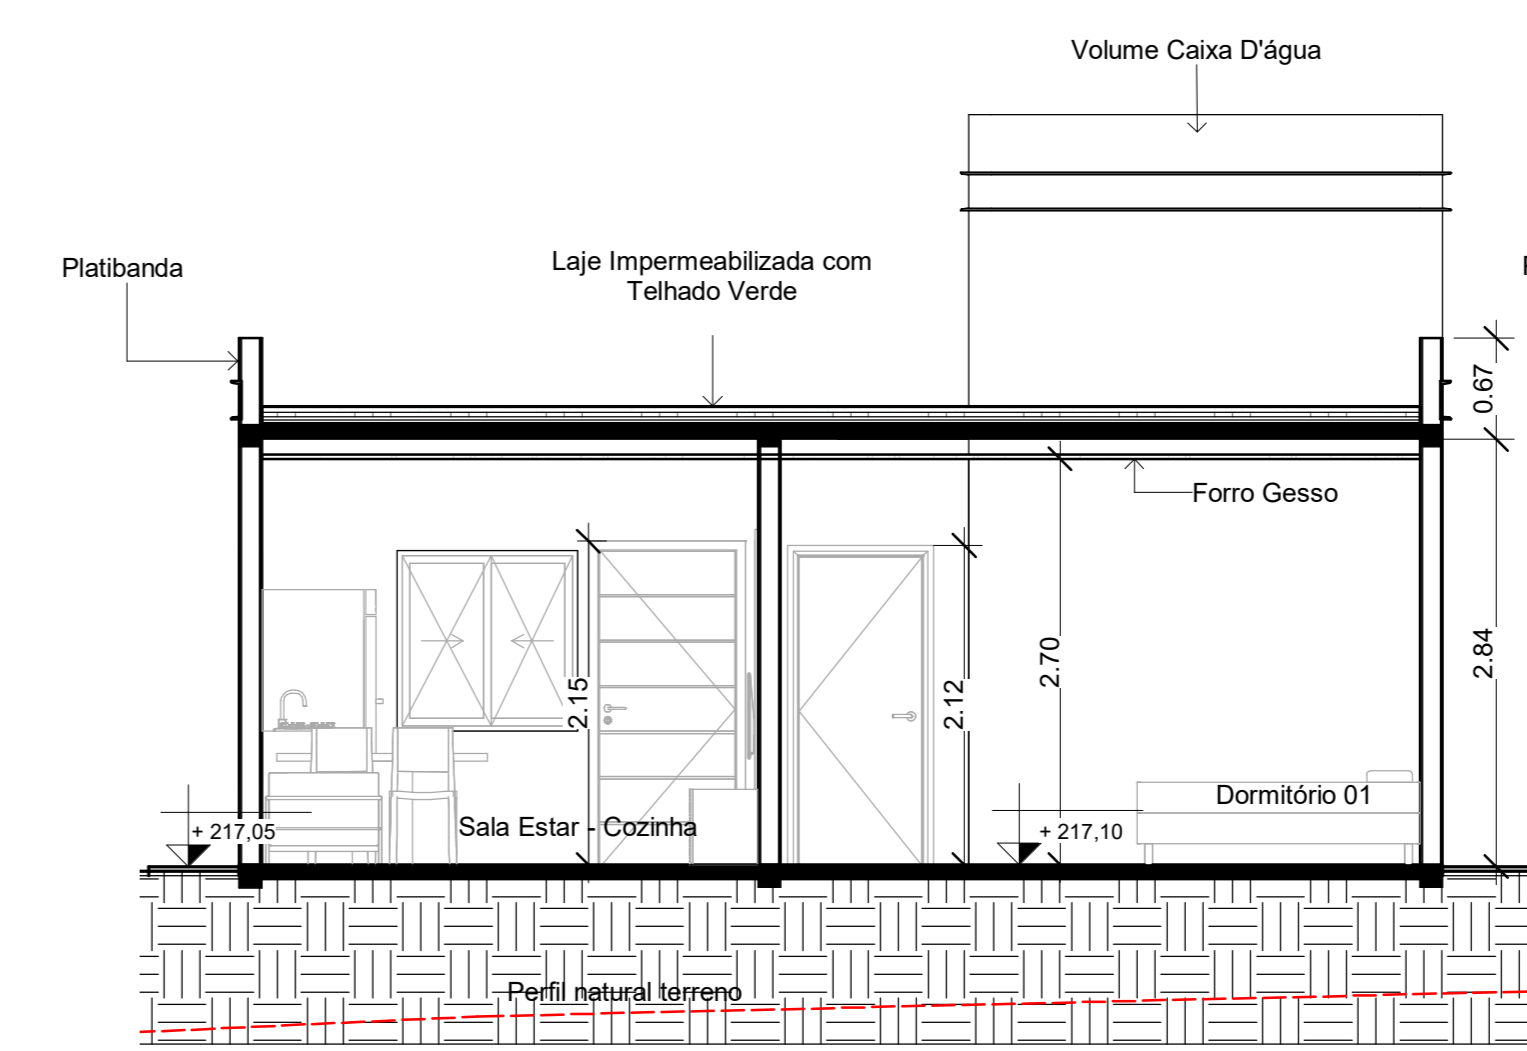

H Corte H - Casa 02 Dormitórios
1 : 50

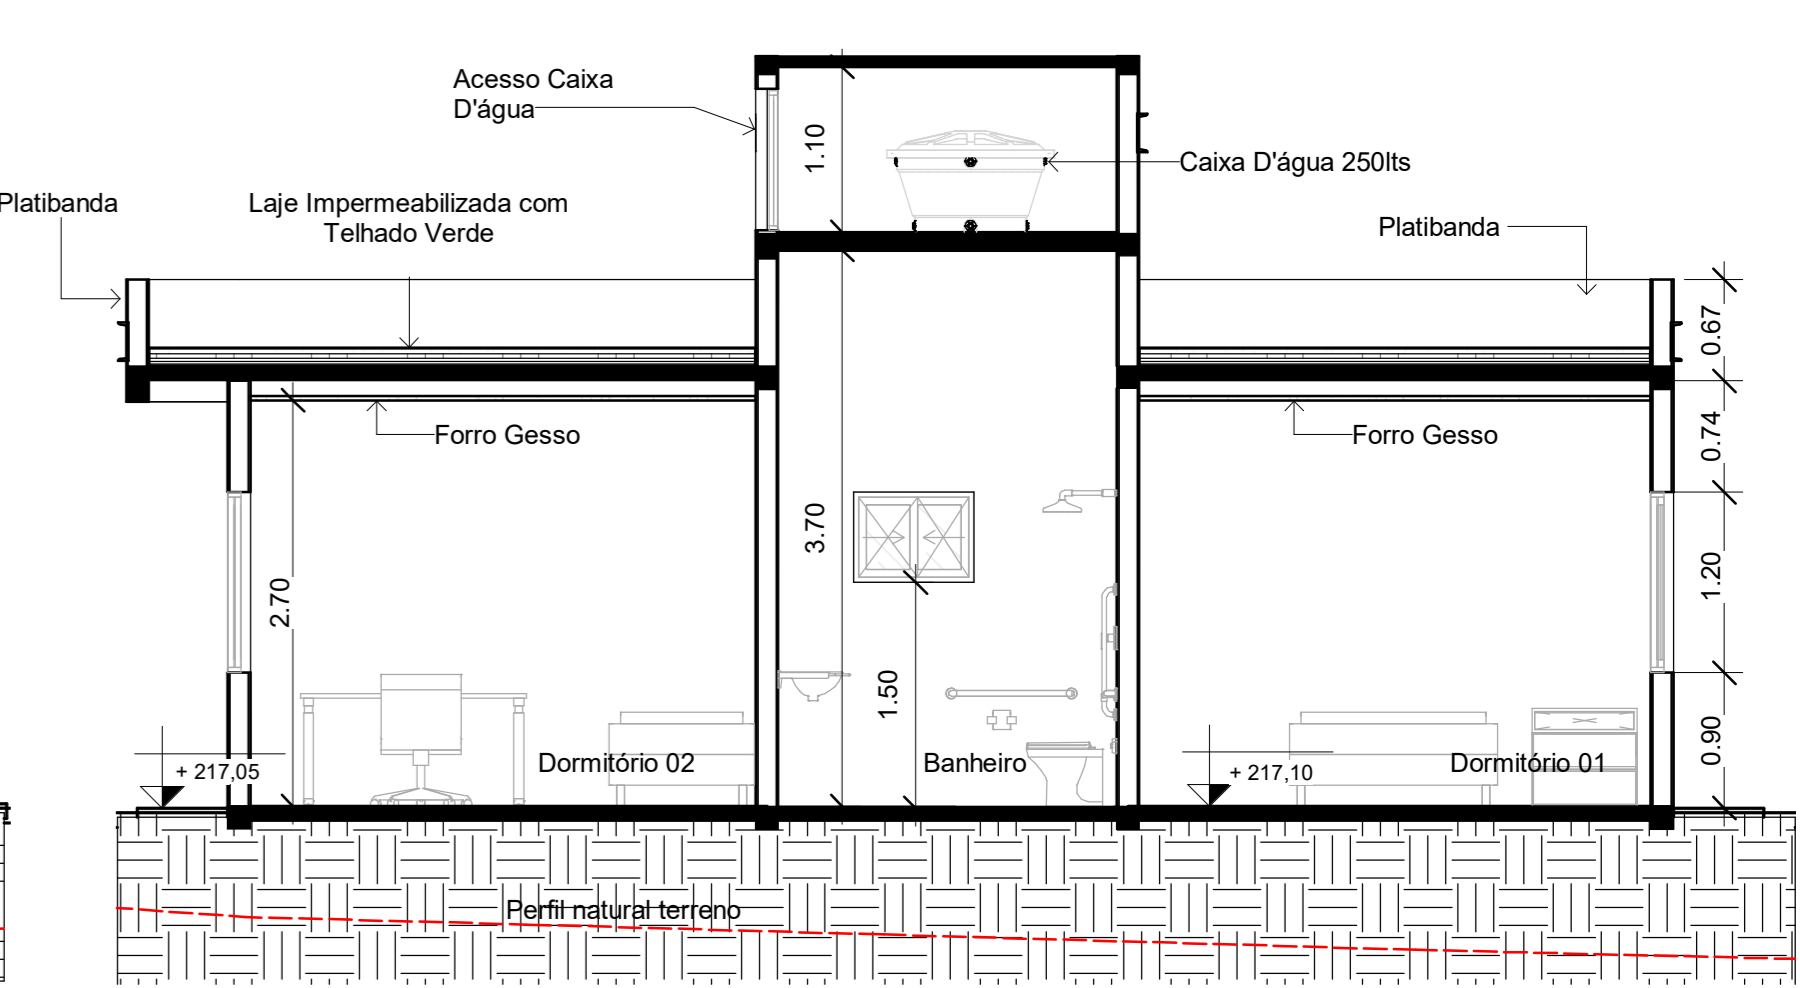

I Corte I - Casa 02 Dormitórios
1 : 50

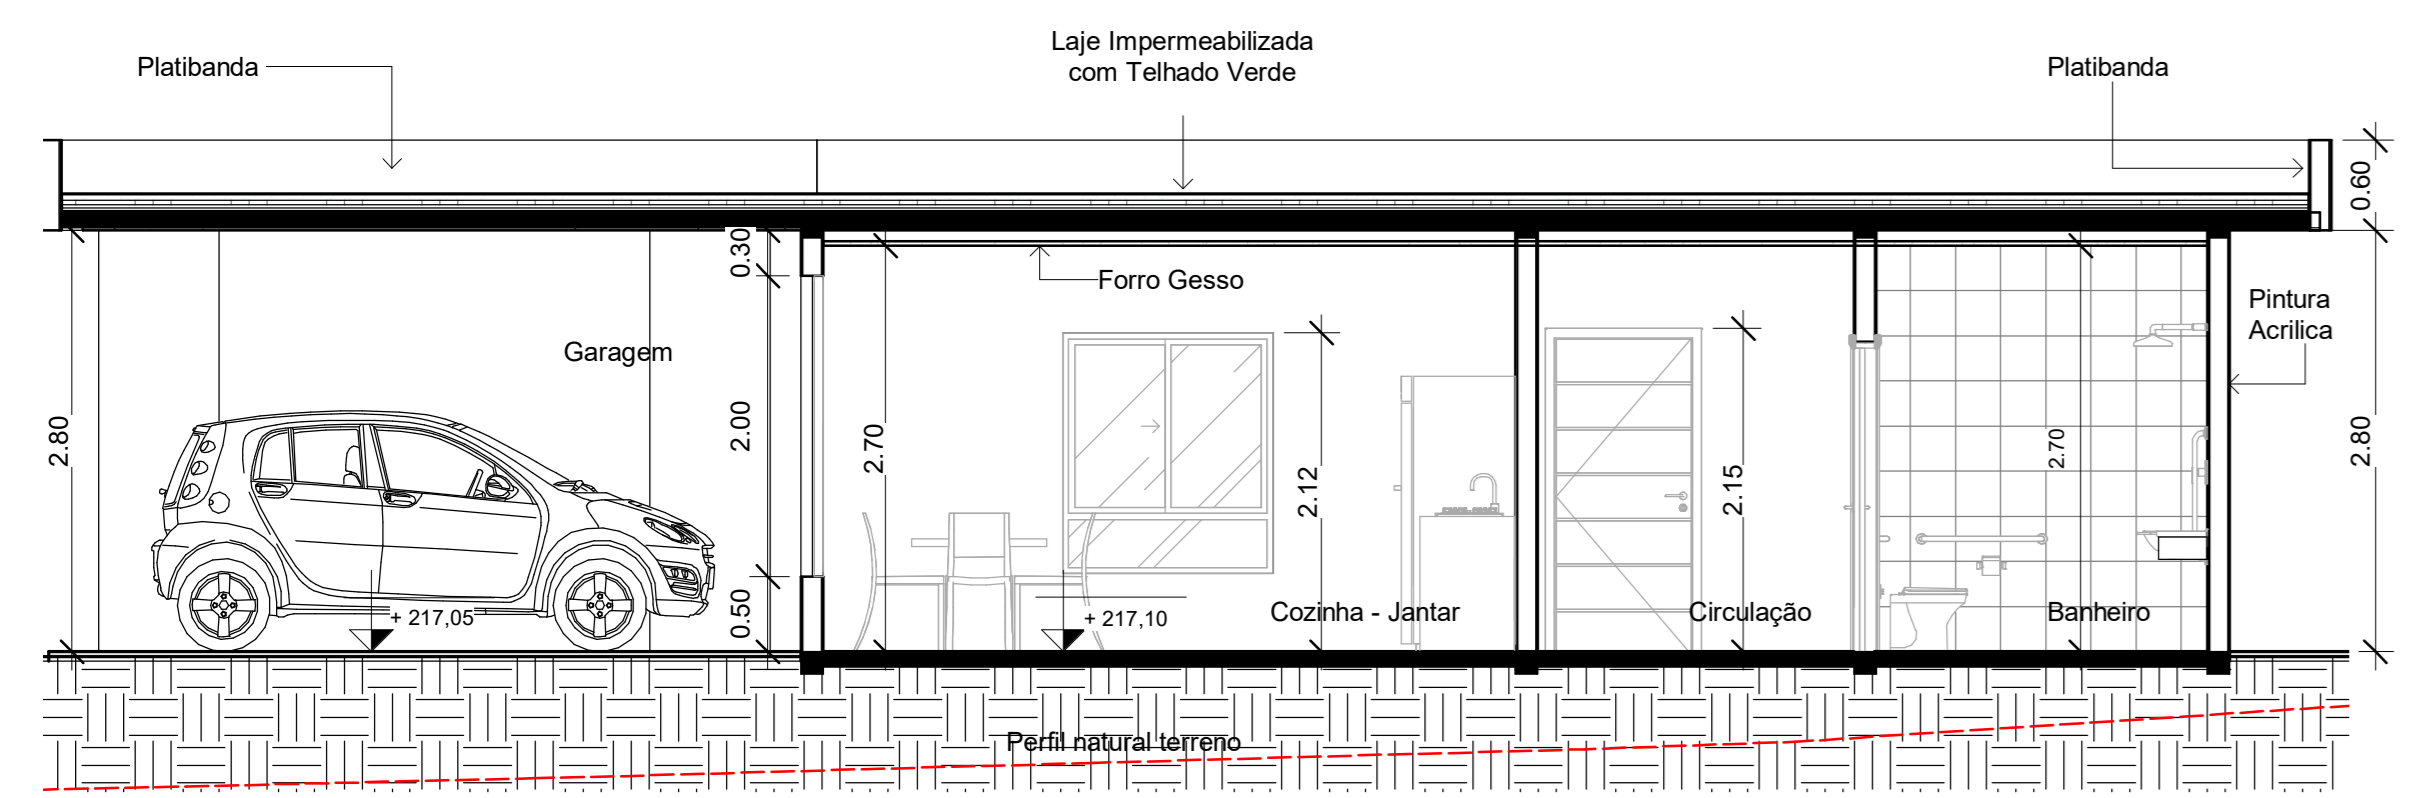

G Corte G - Casa 03 Dormitórios
1 : 50



5 Planta de Setorização - Casas
1 : 1000



Arquitetura e Urbanismo
Trabalho Final de Graduação

Conteúdo: Planta Baixa e Cortes - Modelos Casas

Discente: Lisiane Borba da Silva Projeto: Projeto Arquitetônico

Docente Orientador: José Teodoro Oliveira Coordenador: Alexandre Martins Balthazar

UA Centro Universitário Uniamérica 03/05