




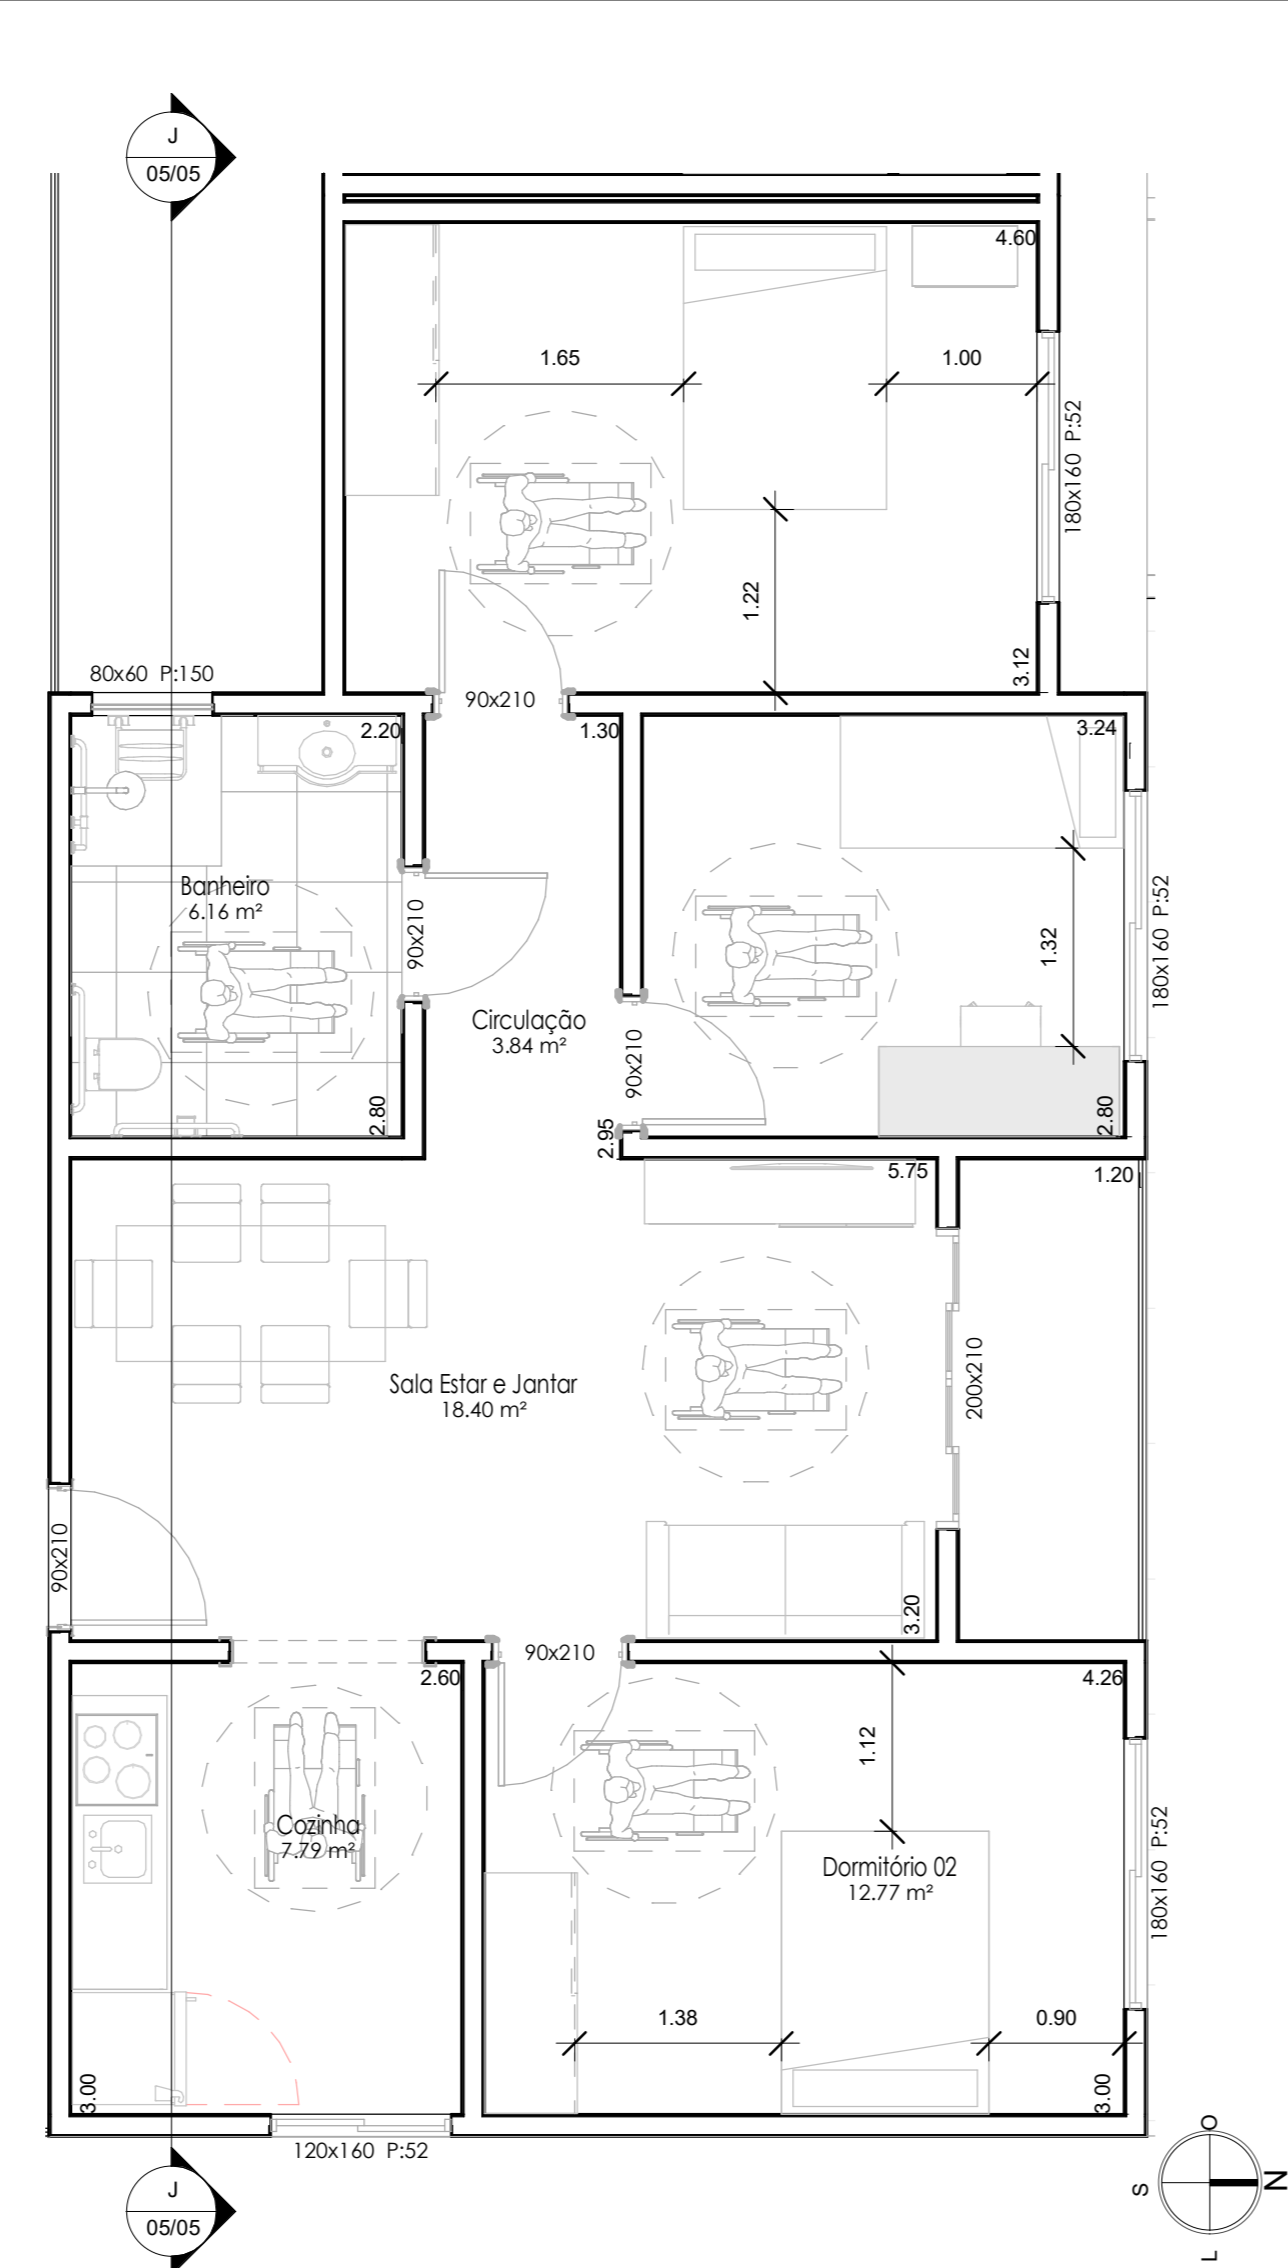



2 Planta Baixa Tipo 01 - 86m² - 03 Dormitórios
1: 50

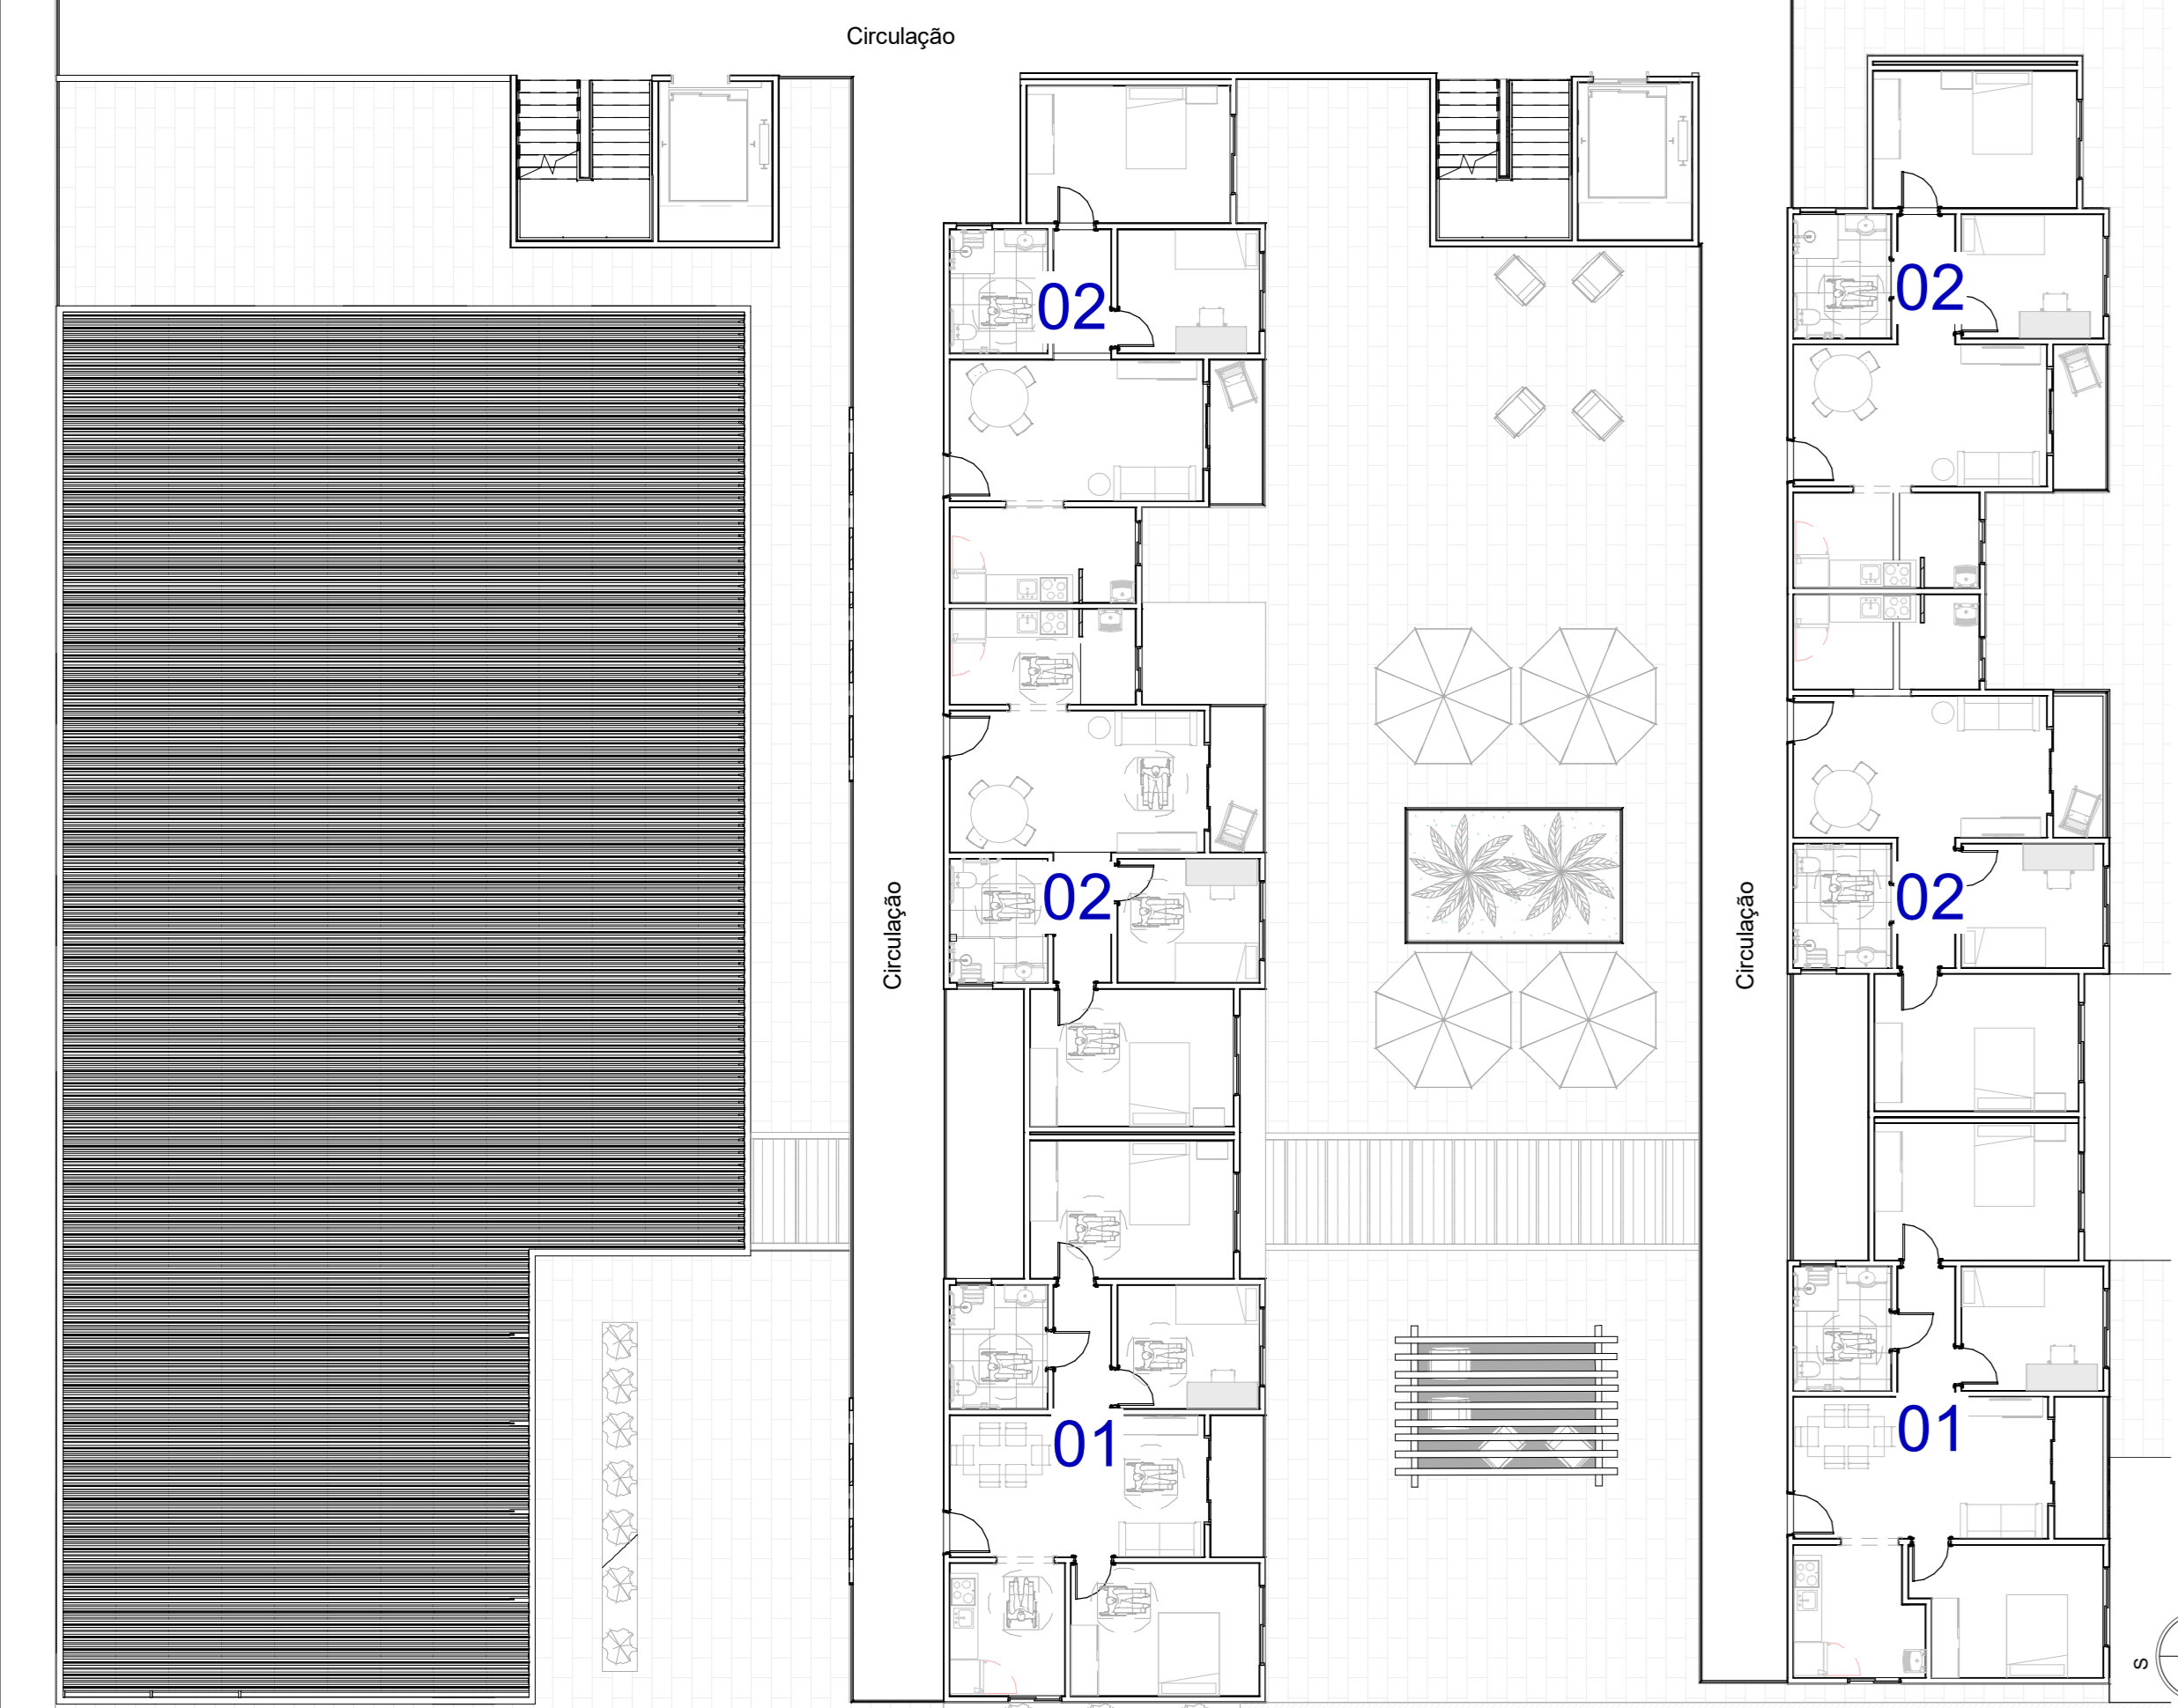

3 Planta Baixa Tipo 02 - 73m² - 02 Dormitórios
1: 50

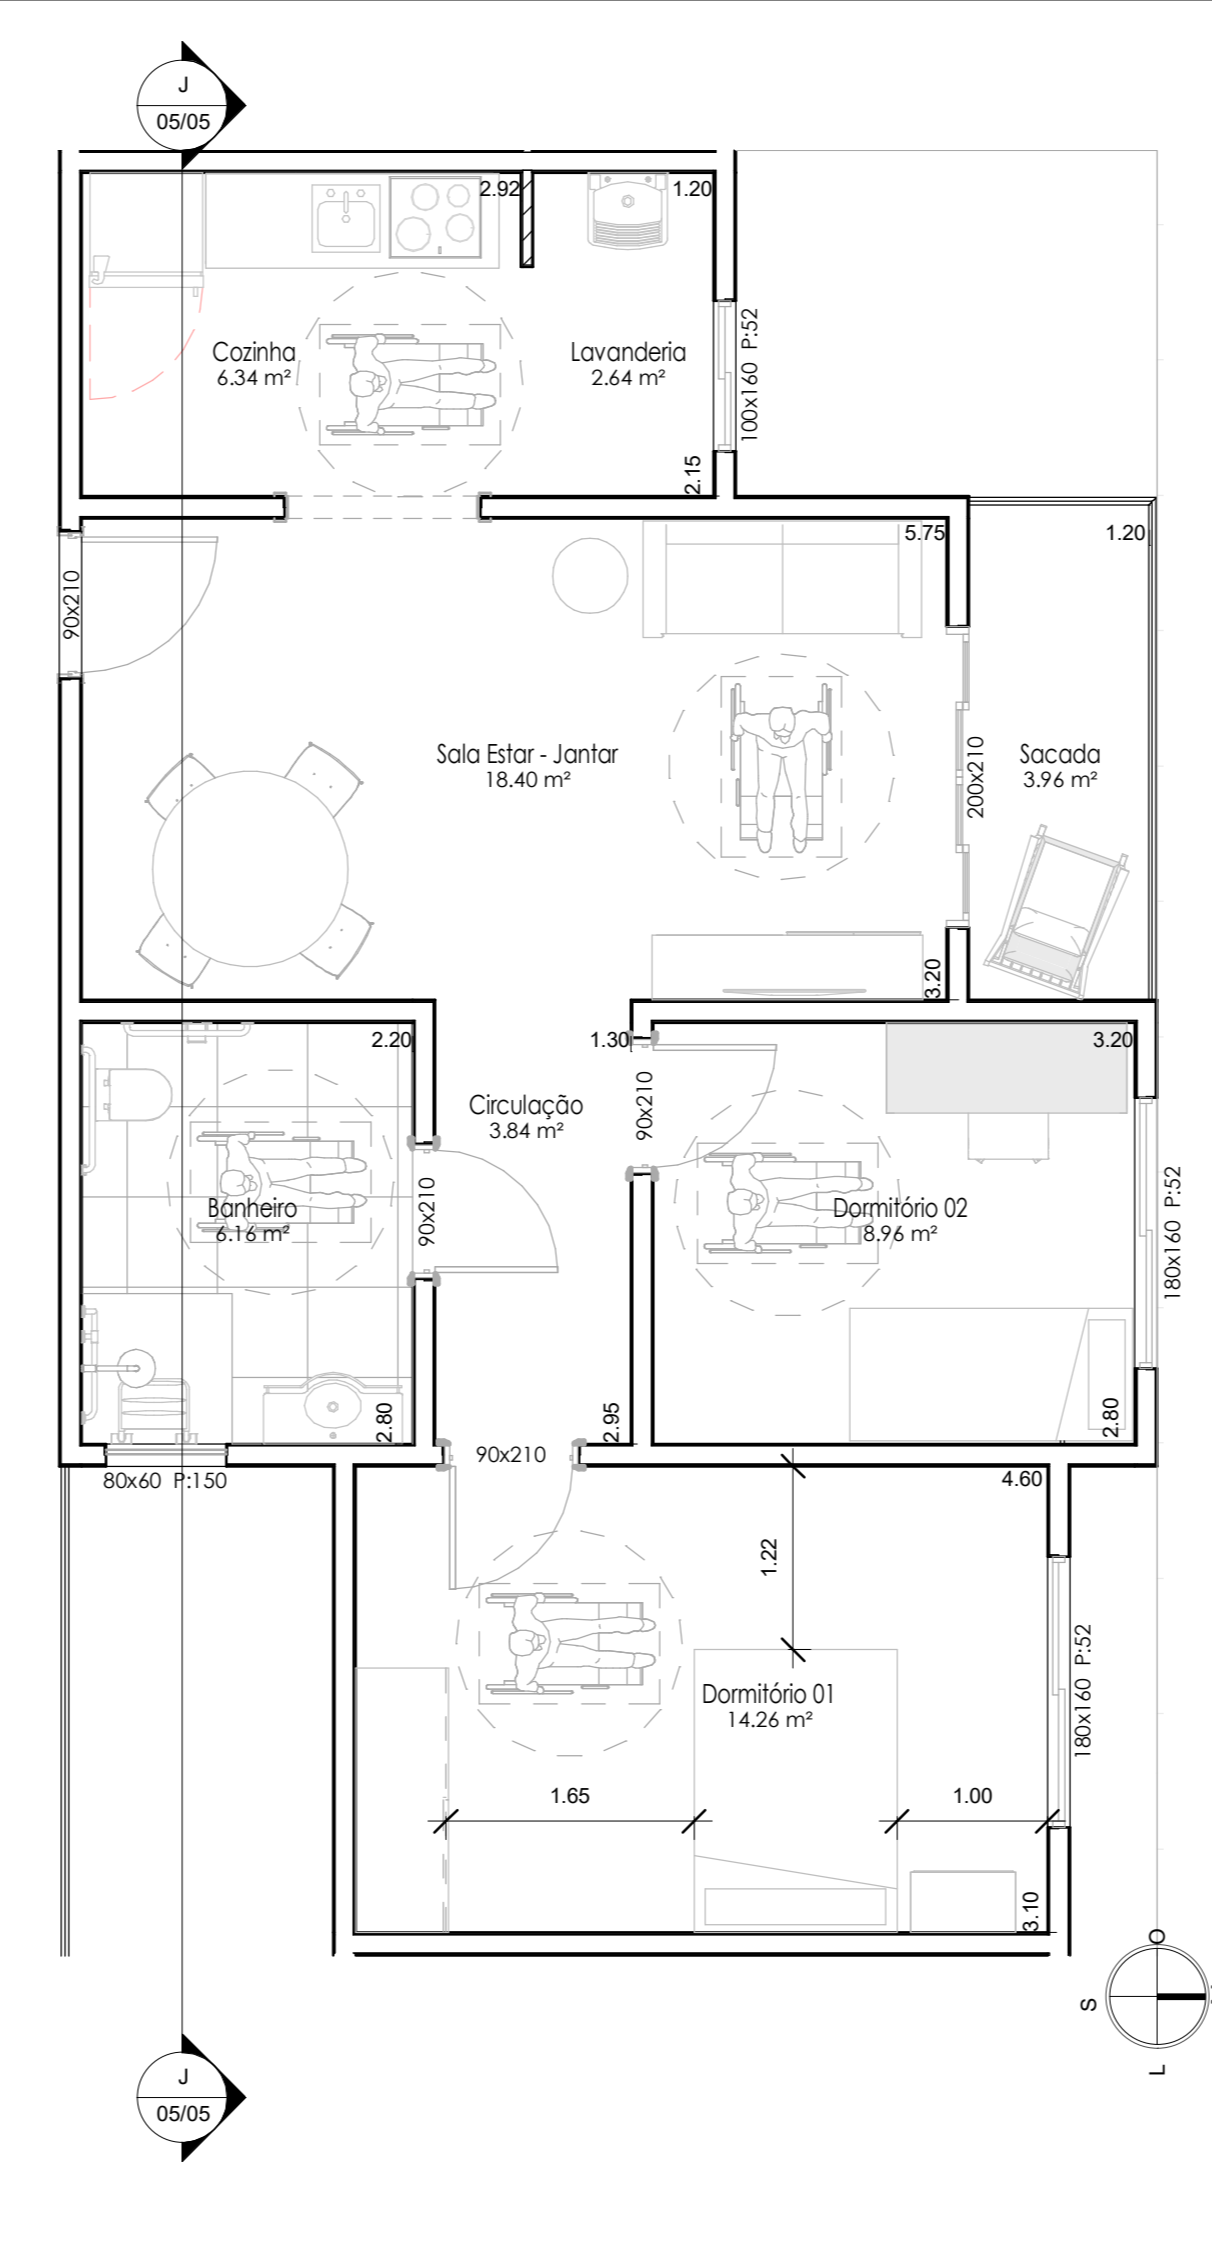


4 Planta Baixa Tipo 03 - 58m² - 01 Dormitório
1: 50

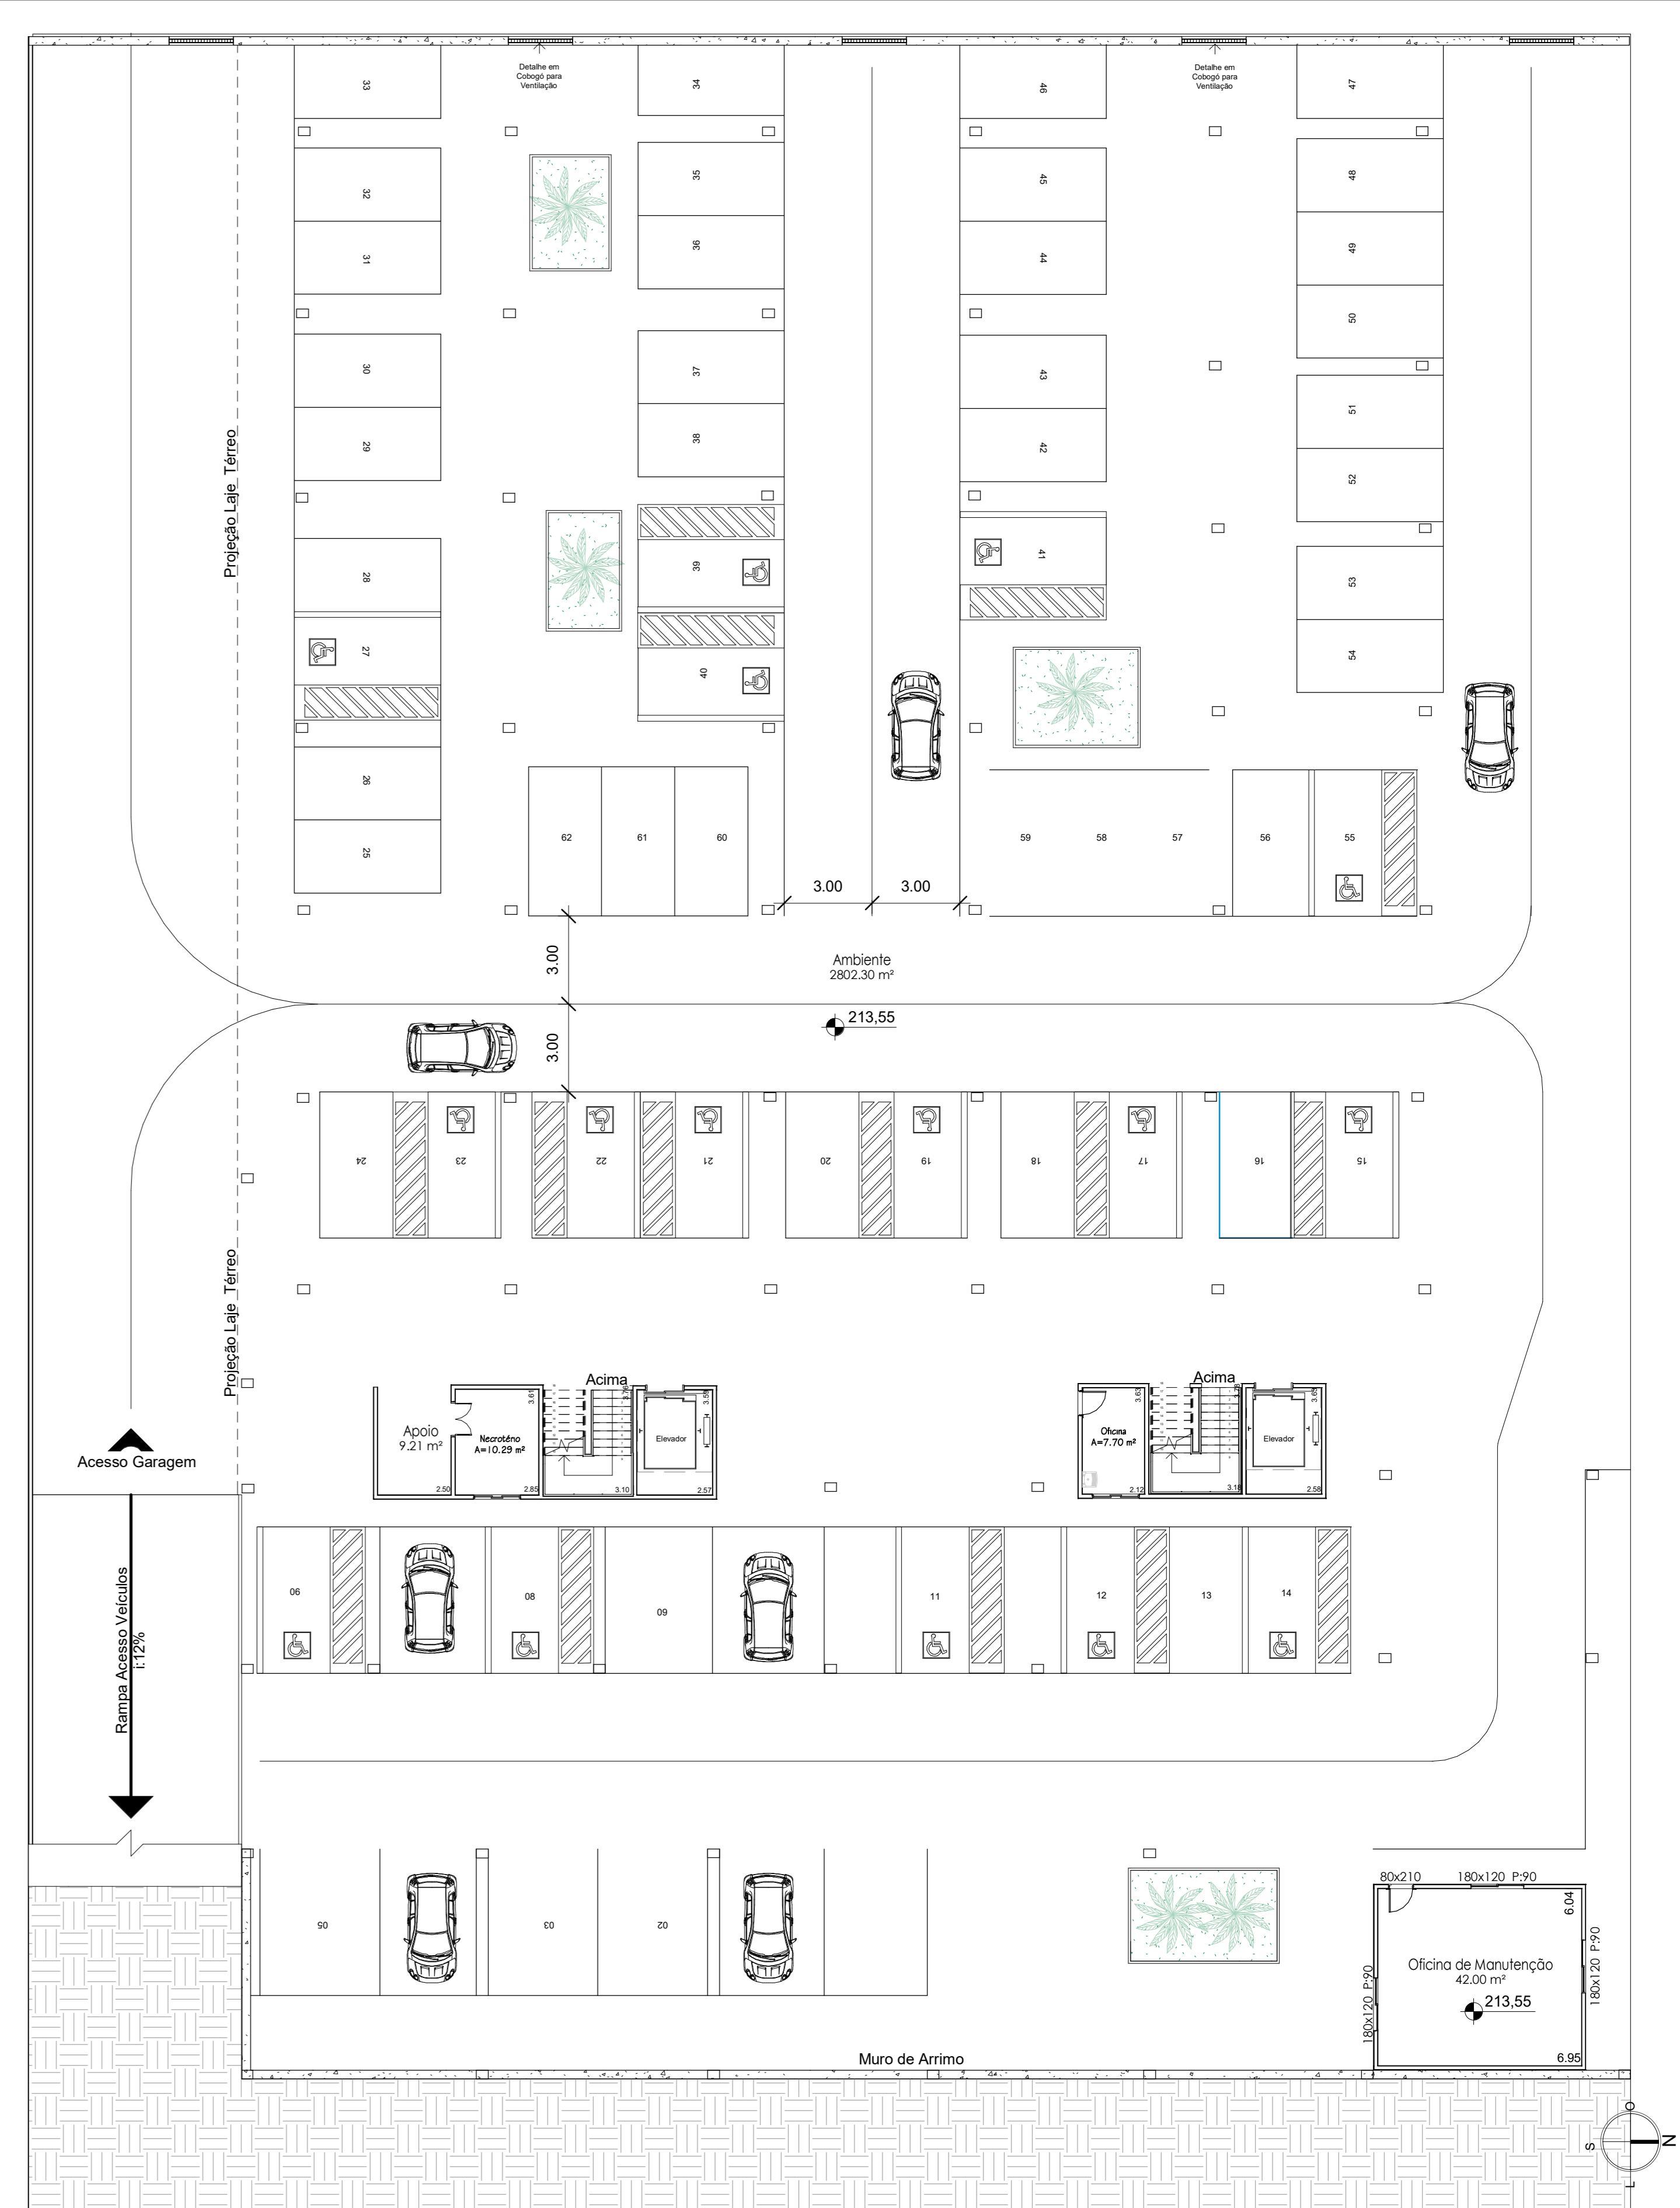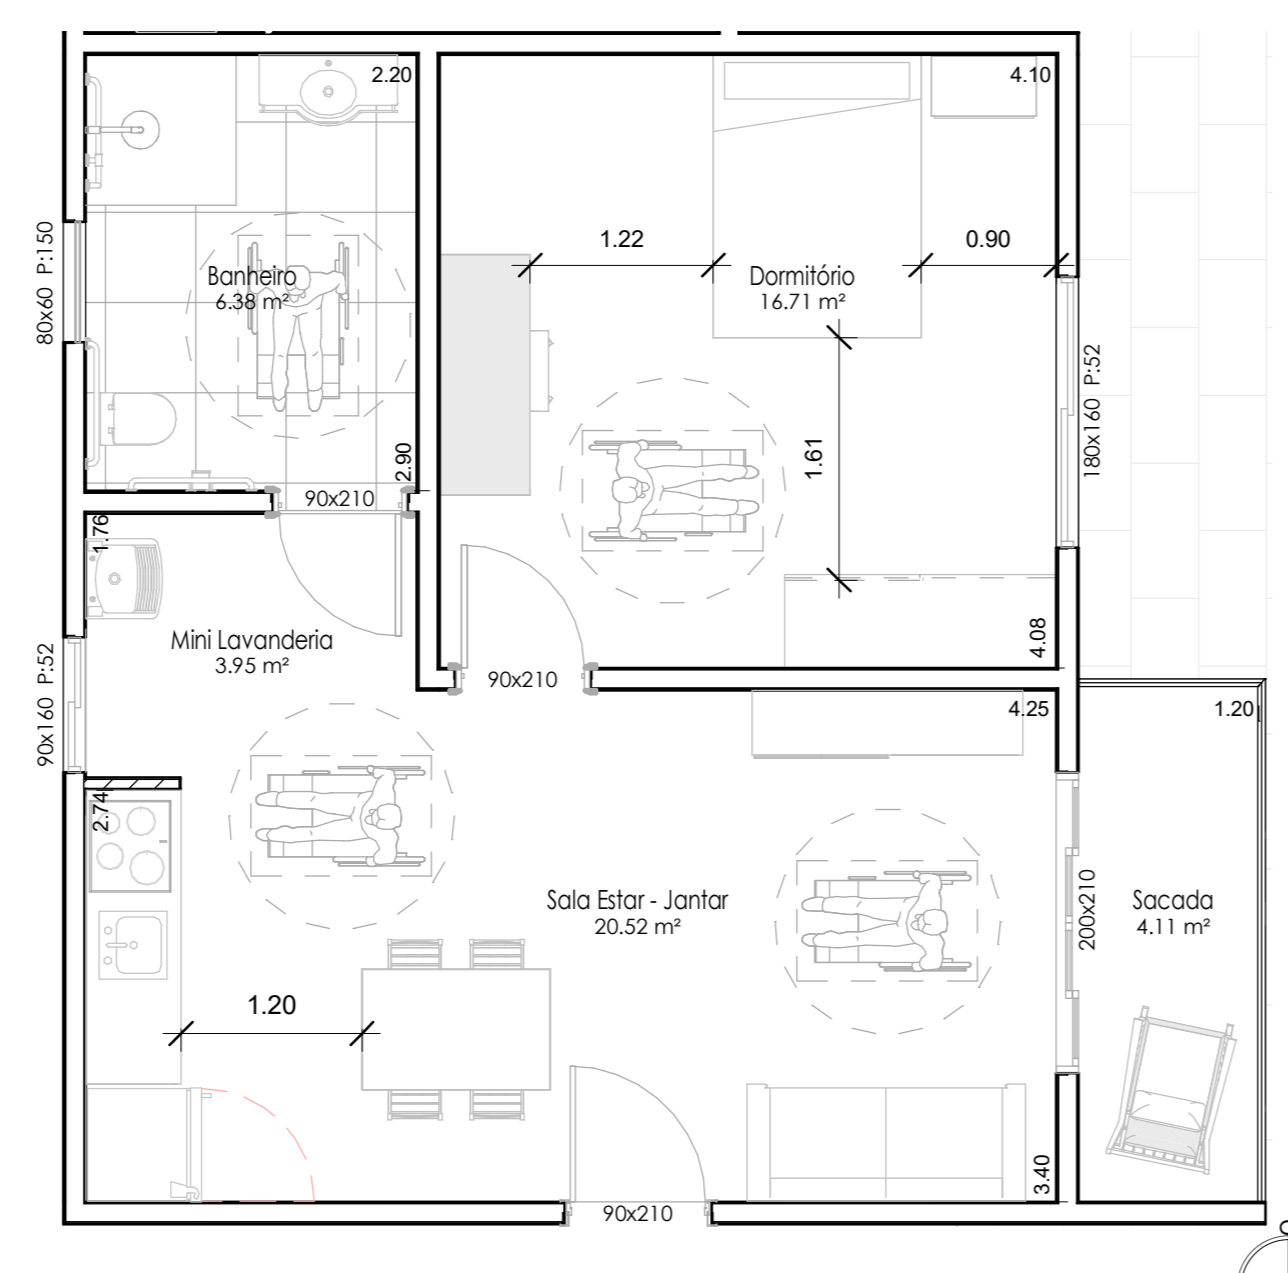


5 Planta Baixa Subsolo - Garagem
1: 150




1 Planta Baixa Pavimento Tipo 1º ao 3º Piso
1: 150

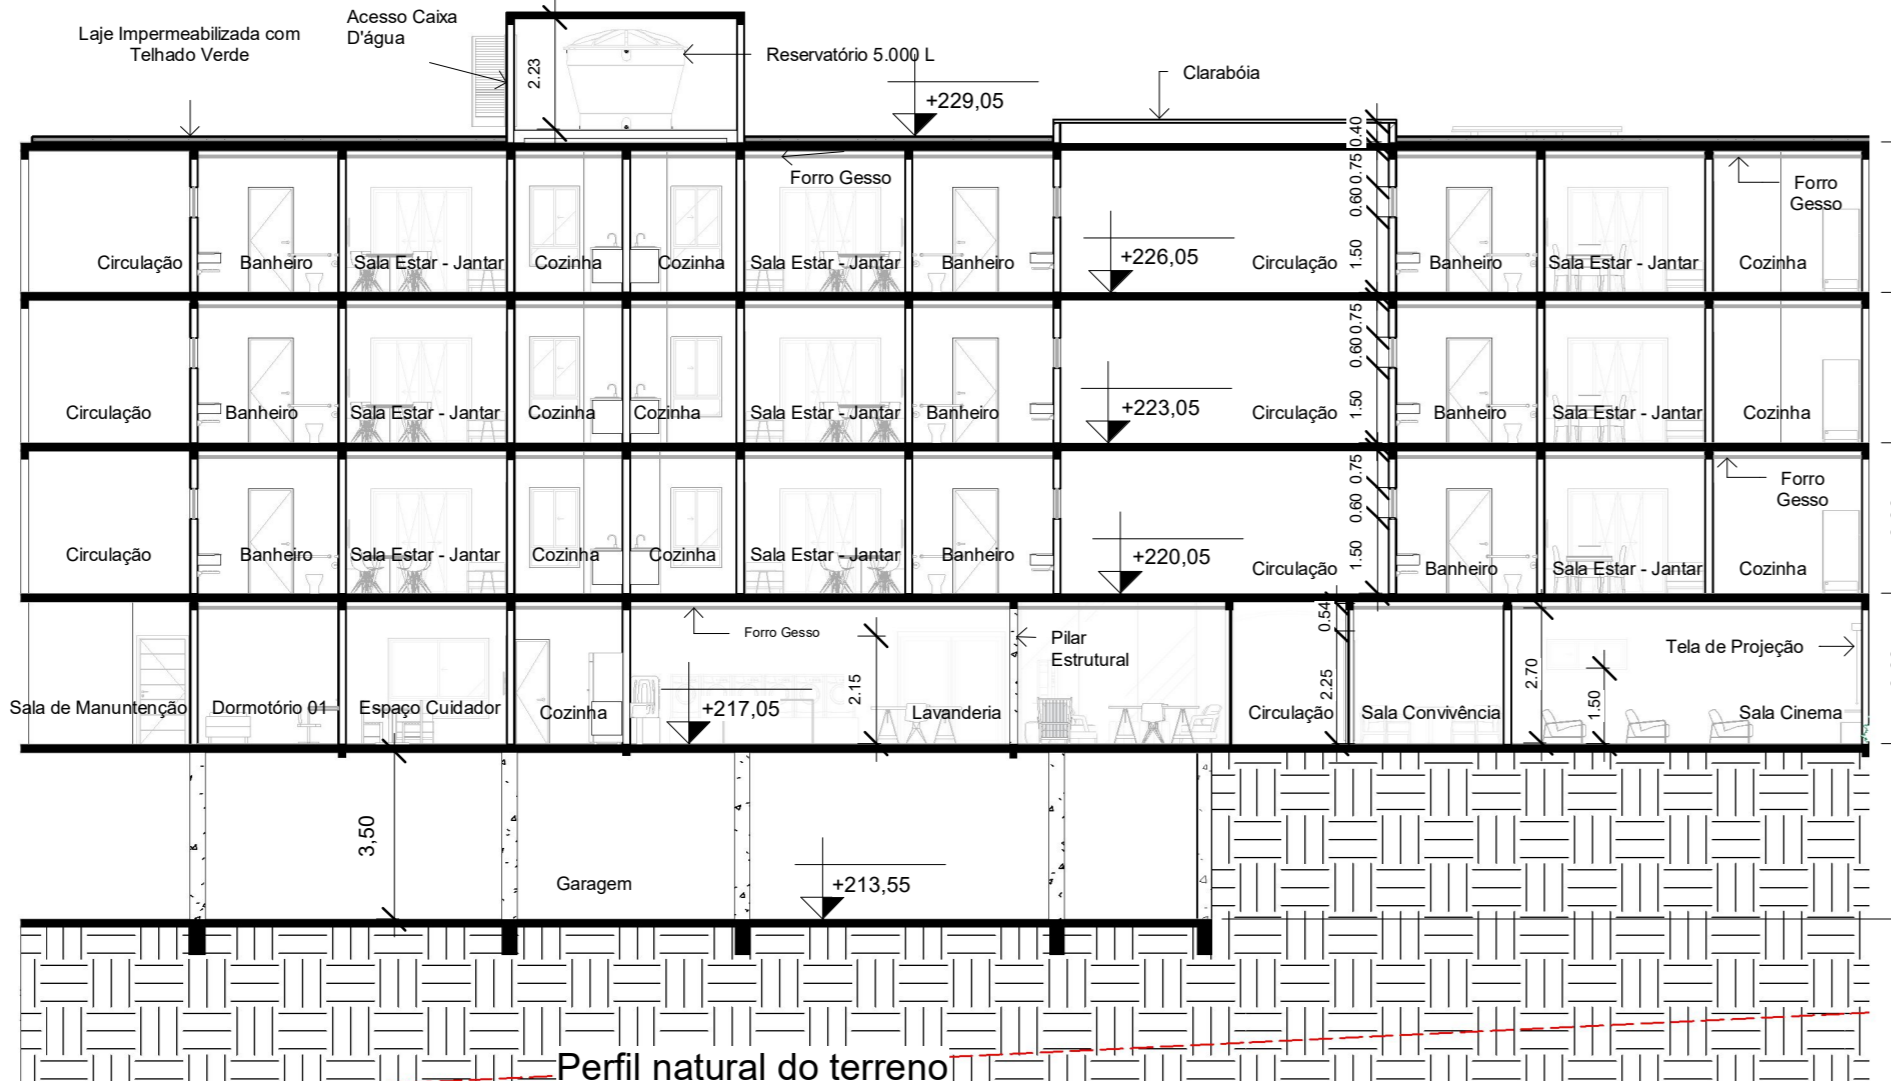


7 Planta Setorização Subsolo
1: 1000

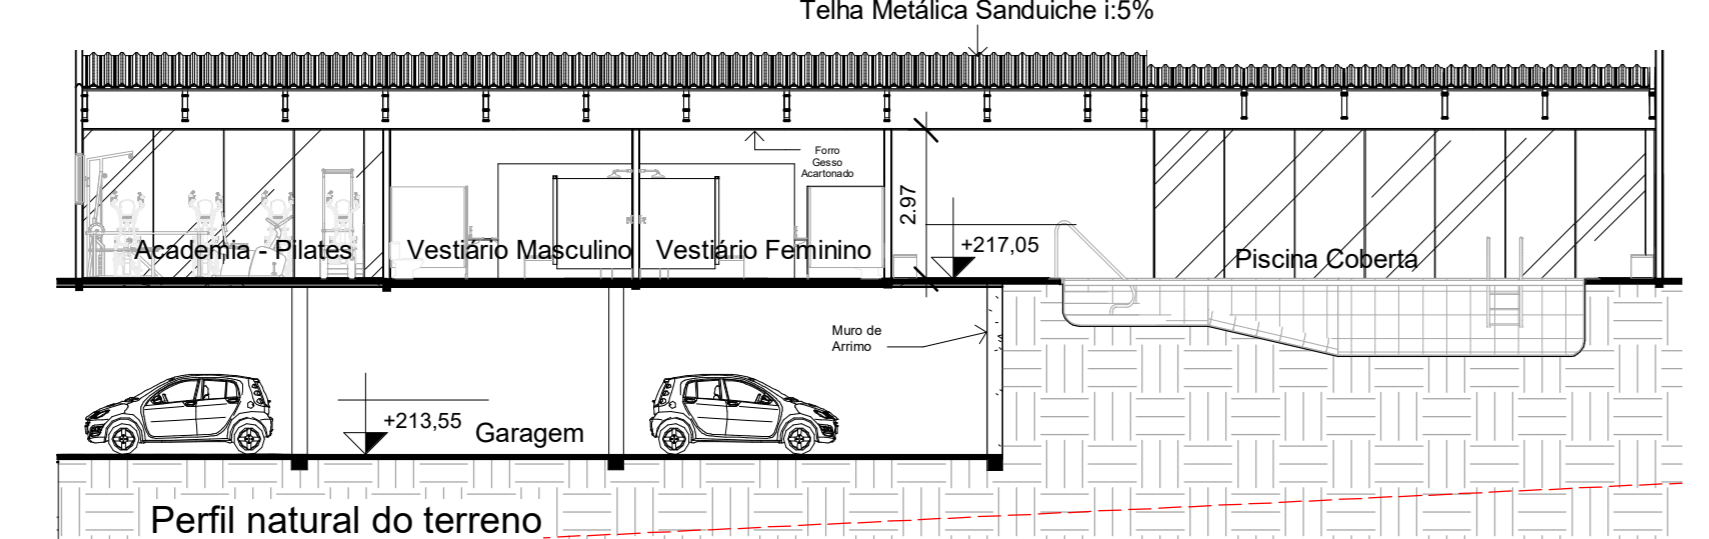


8 Corte L - Academia e Garagem
1: 150

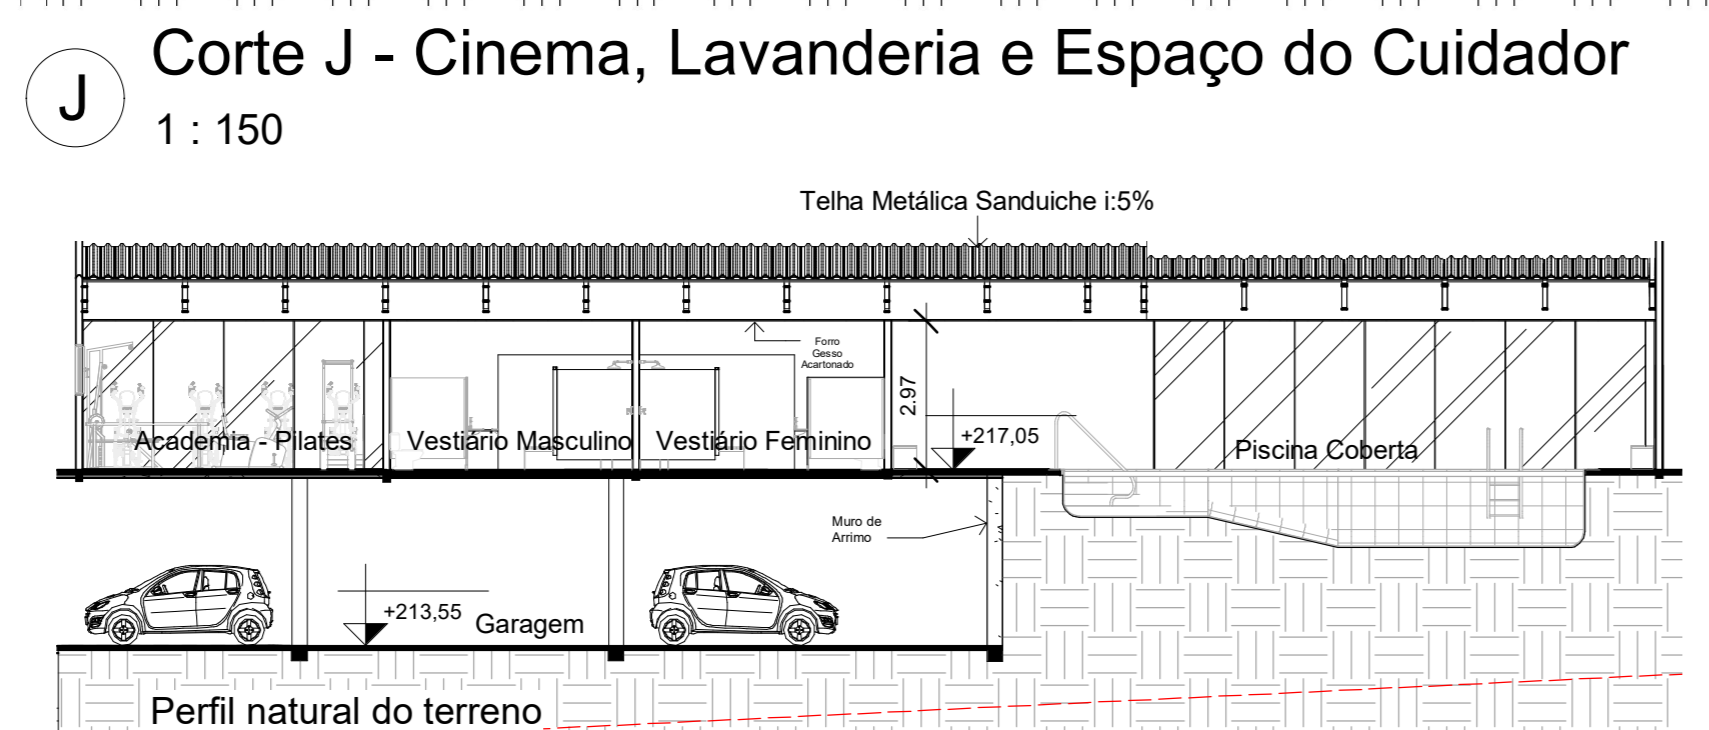

9 Planta de Setorização Apartamentos
1: 1000

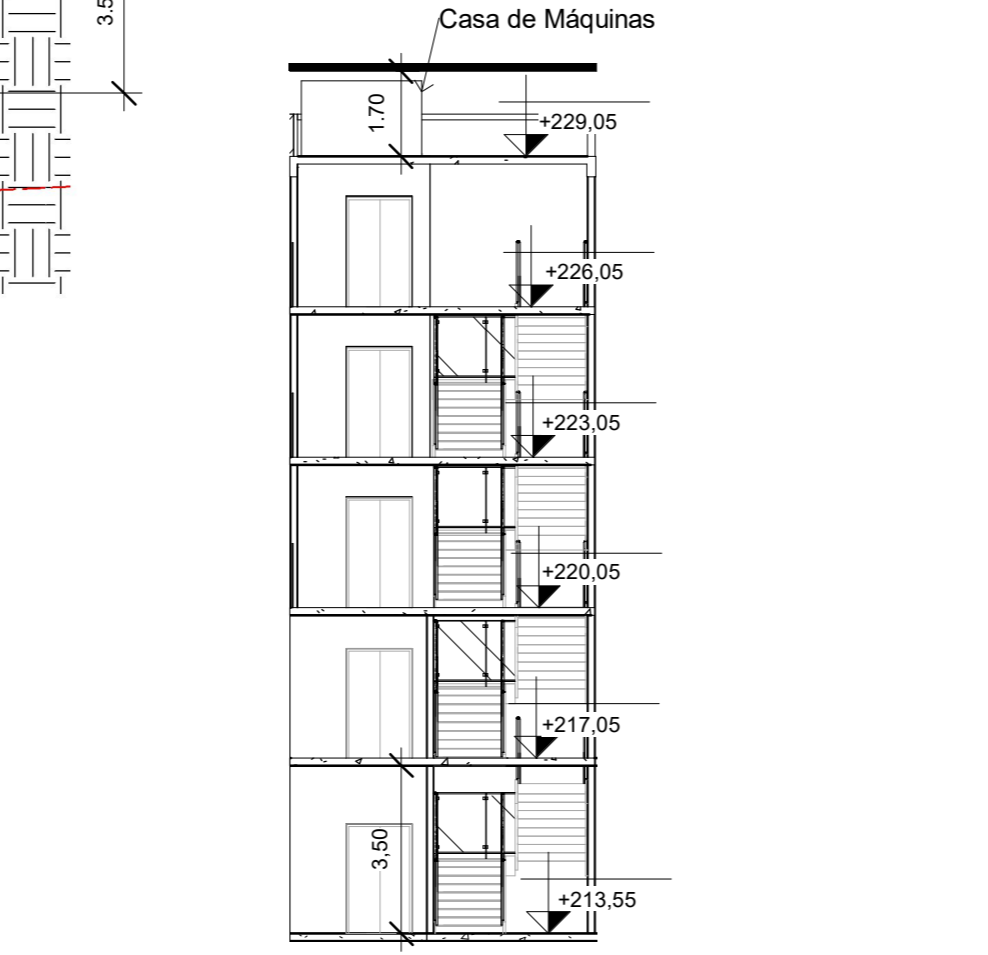

6 Planta Baixa - Elevador e Escada
1: 50

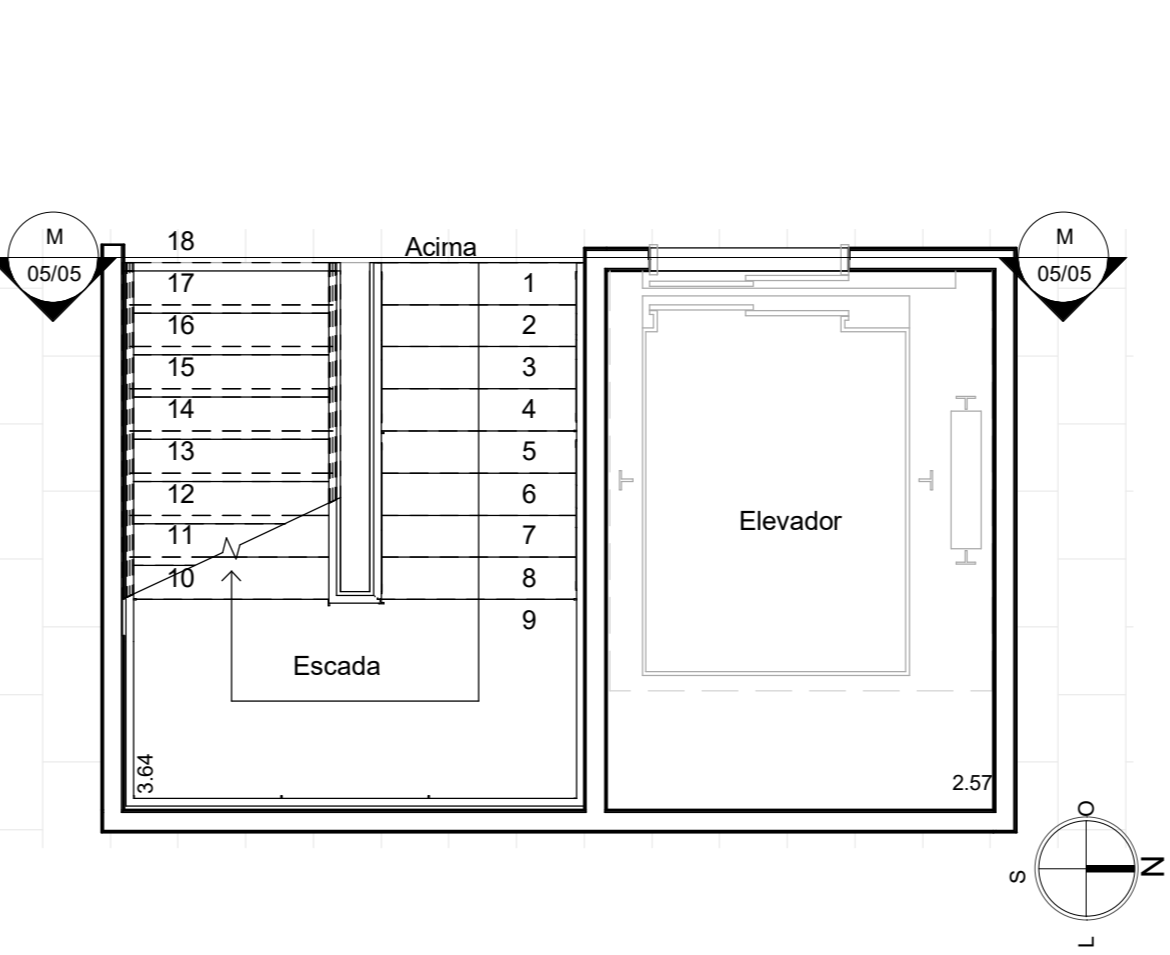

Arquitetura e Urbanismo

Trabalho Final de Graduação

Conteúdo: Planta Baixa Pavimento Tipo, Garagem Subsolo, Escada e Elevador

Discente: Lisiane Borba da Silva Projeto: Projeto Arquitetônico

Docente Orientador: José Teodoro Oliveira Coordenador: Alexandre Martins Balthazar