


REVITALIZAÇÃO AVENIDA BRASIL

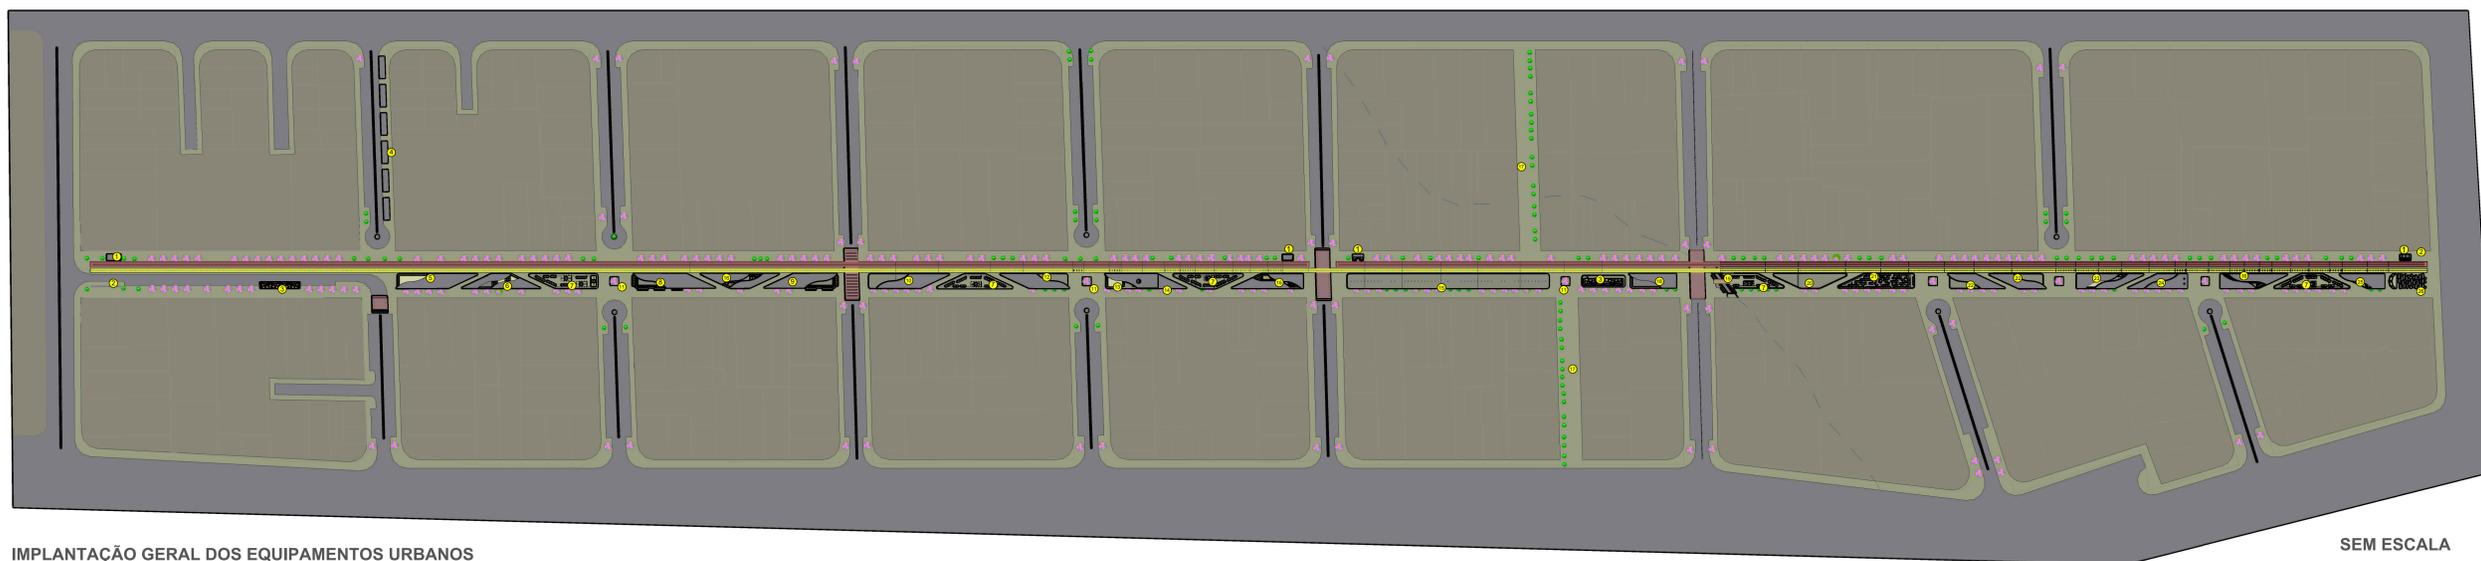


IMPLANTAÇÃO GERAL DOS EQUIPAMENTOS URBANOS

SEM ESCALA

LEGENDA:

- PONTOS BONDINHO
- LOJAS SOUVENIRS
- CANTEIROS CENTRAIS
- PRAÇA DE ALIMENTAÇÃO DE PARKLET COM QUIOSQUES DE CONTAINERS
- LABIRINTO
- BICICLETARIOS
- PRAÇAS
- FEIRINHA
- ESPAÇO ABERTO PARA FOODTRUCKS
- ESPAÇO PARA MOSTRAS CULTURAIS LOCAIS
- PARKLETS
- ESPAÇO KIDS
- LIVRARIA
- INFORMAÇÕES / ATENDIMENTO AO TURISTA
- BRIGADA DA POLICIA
- FEIRA LIVRE - ESPAÇO JA EXISTENTE
- ESPAÇO PET
- HORTO / FLORICULTURA
- SEBO / LIVRARIA PÚBLICA
- FEIRA LIVRE - SALAS NOVAS
- ESPAÇO STANDS
- CHAFARIZ COBERTO POR GUARDA-CHUVAS
- PONTE SOBRE RIO MONJOLO
- ANFITEATRO
- ÁREA LIVRE PARA FRANQUIA DE ALIMENTAÇÃO

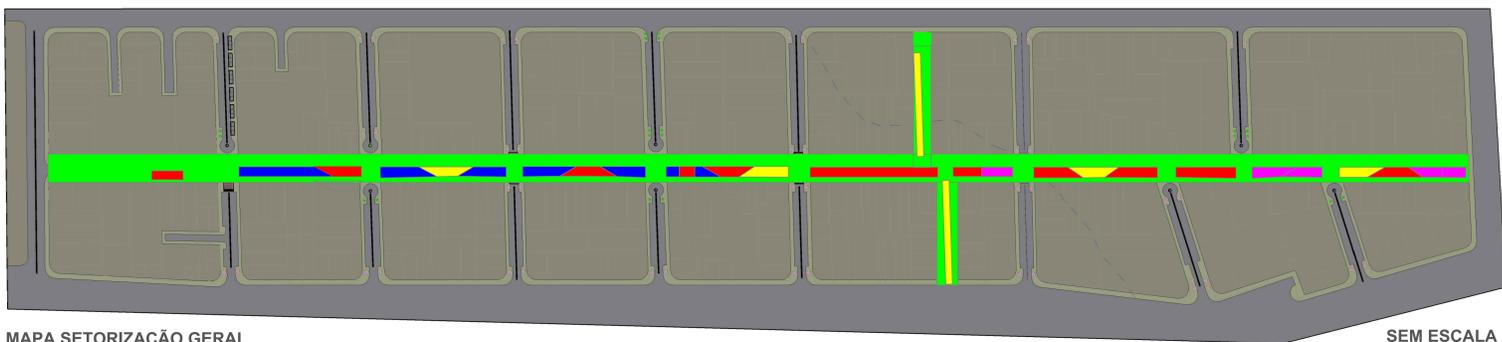



MAPA SETORIZAÇÃO GERAL

SEM ESCALA

LEGENDA:


- LIMITE DO CALÇADÃO E ÁREA DE CIRCULAÇÃO
- CULTURA E LAZER
- ALIMENTAÇÃO
- COMÉRCIO
- ORGÃOS PÚBLICOS

RESULTADO QUESTIONÁRIO

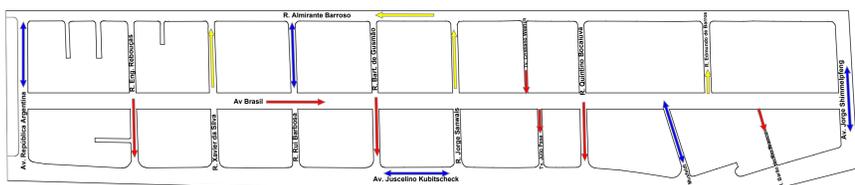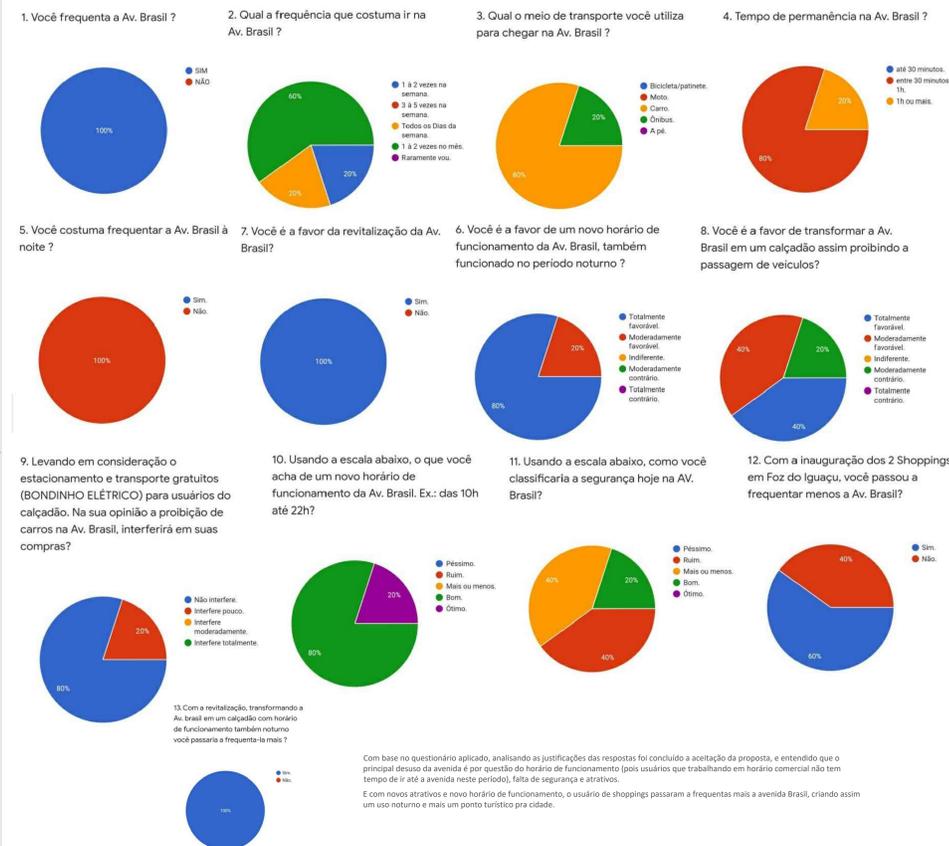

MAPA DE FLUXO ATUAL

SEM ESCALA

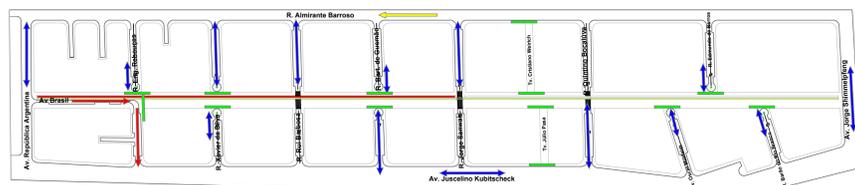

MAPA DE FLUXO DA PROPOSTA

SEM ESCALA

LEGENDA:

- TRANSITO INTERRONPIDO
- SENTIDO ÚNICO
- SENTIDO ÚNICO
- ↔ SENTIDO DUPLA