


PLANTA BAIXA SETOR ADMINISTRATIVO - PAV. TÉRREO
Esc. 1/150




PLANTA BAIXA SETOR ADMINISTRATIVO - 1º PAVIMENTO
Esc. 1/150




FACHADA SUL - DEP. ADMINISTRATIVO
Esc. 1/150

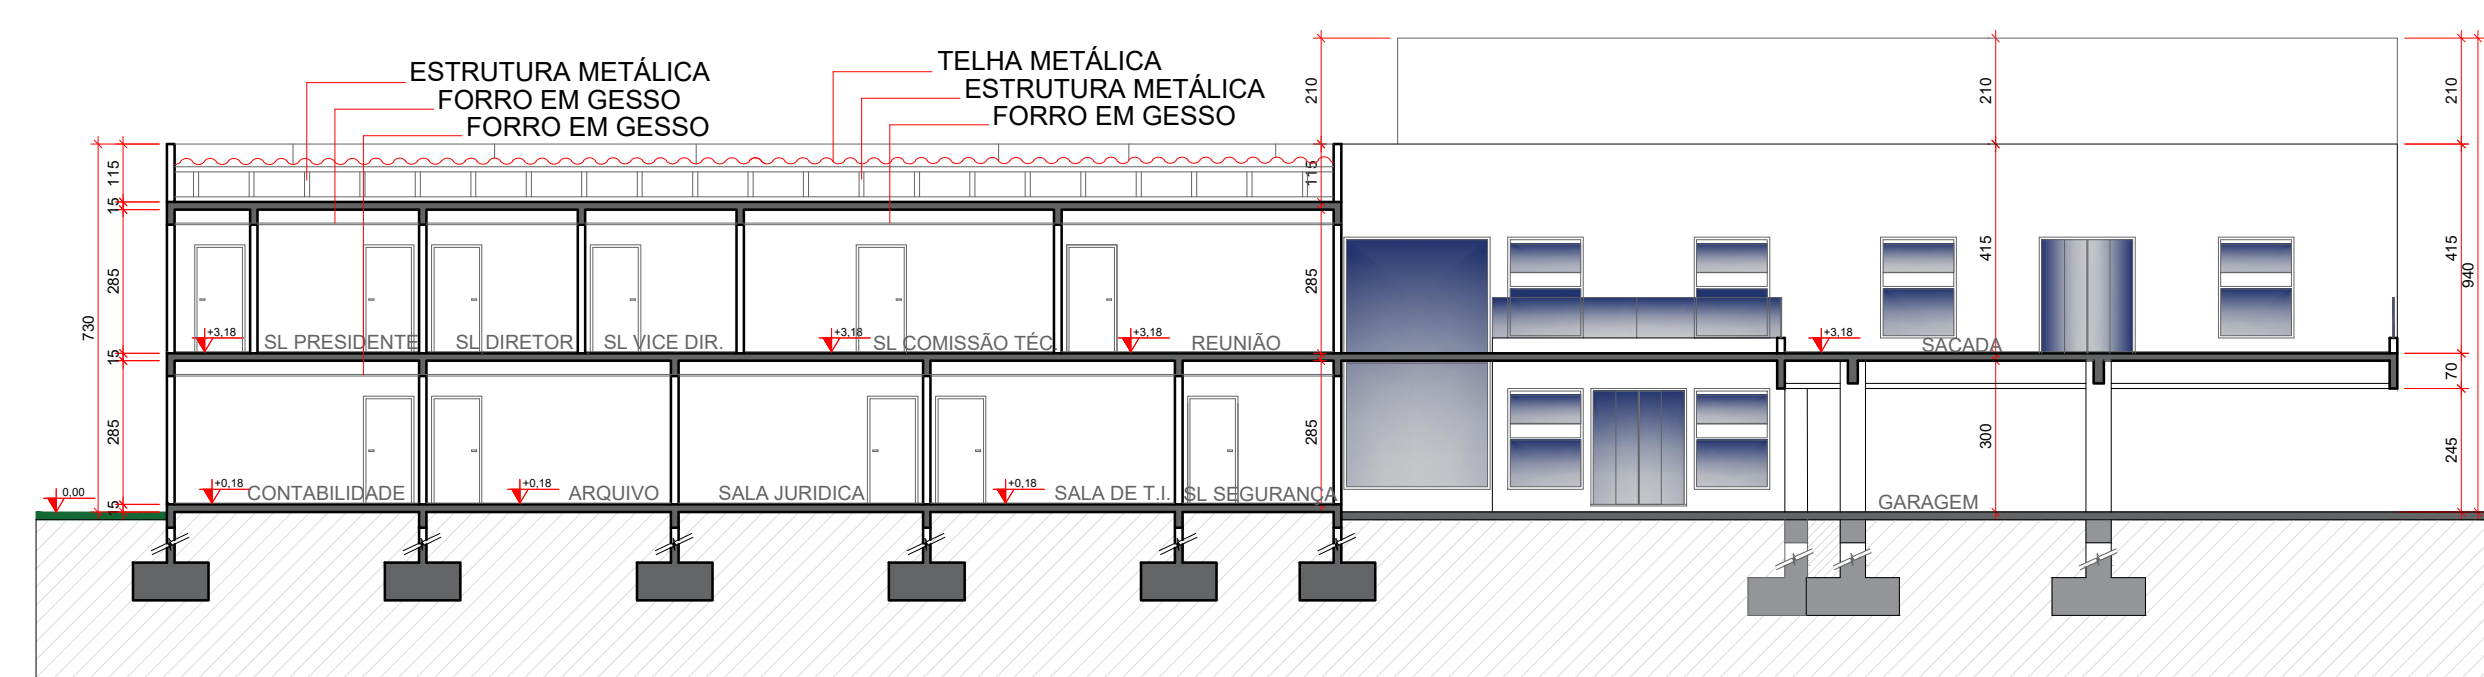

CORTE A' - A'' - SETOR ADMINISTRATIVO
Esc. 1/150

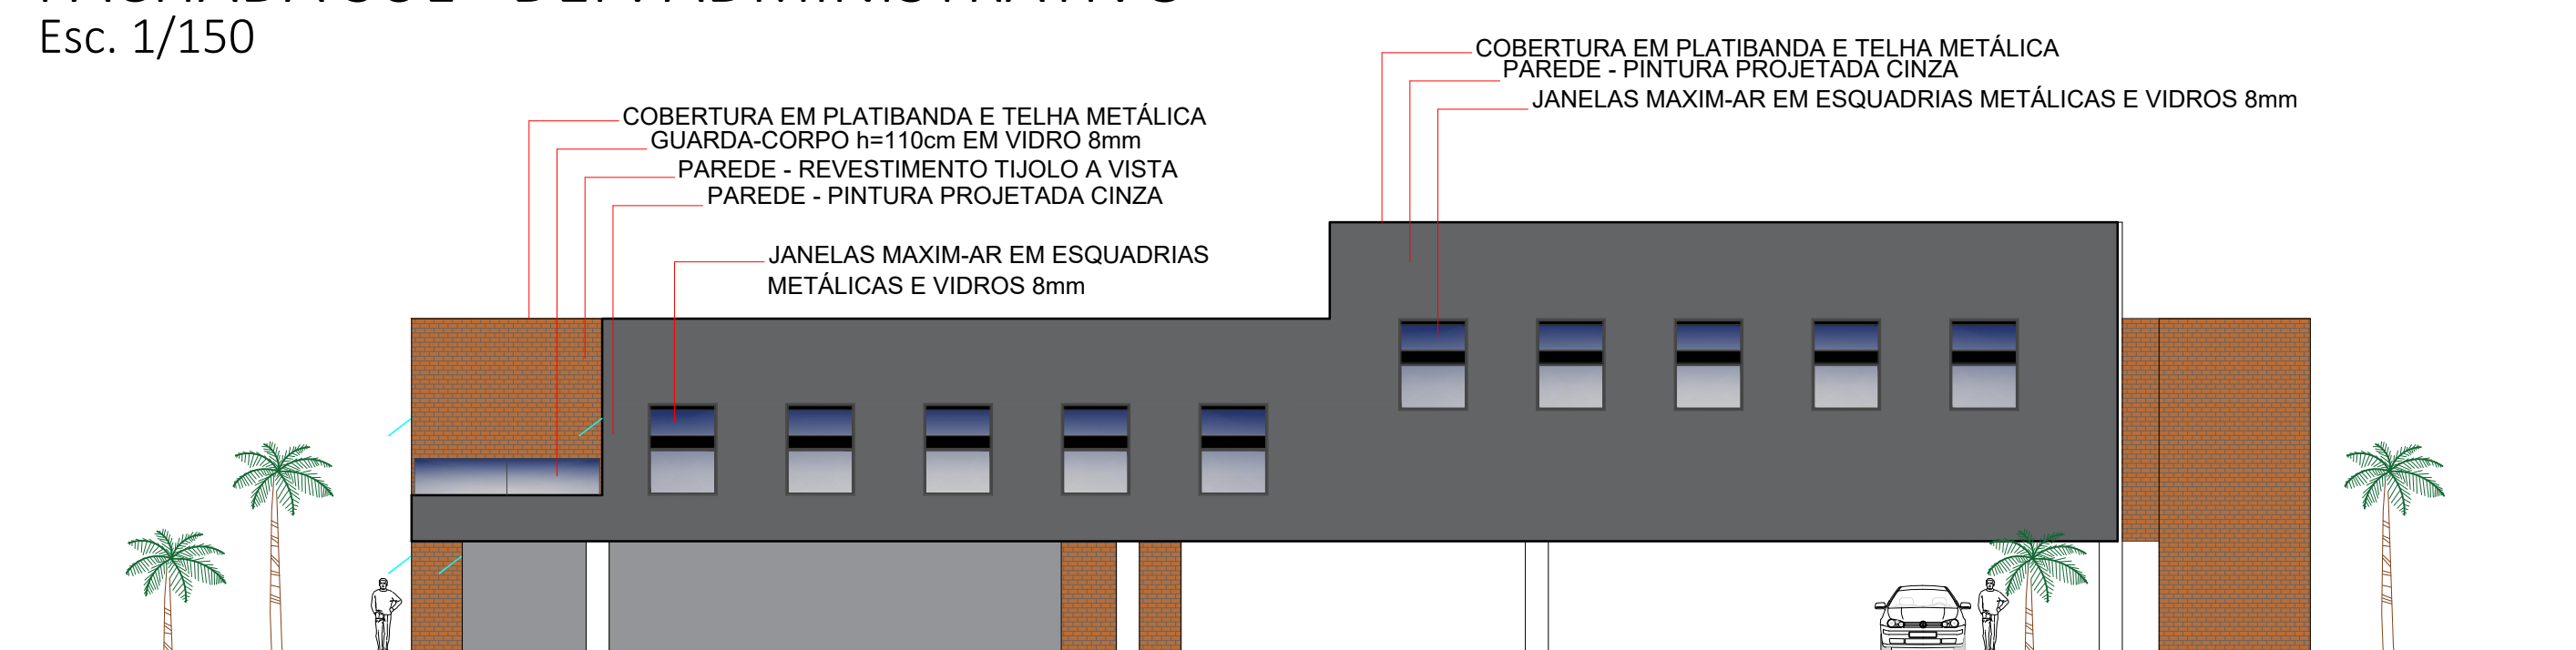

FACHADA LESTE - DEP. ADMINISTRATIVO
Esc. 1/150

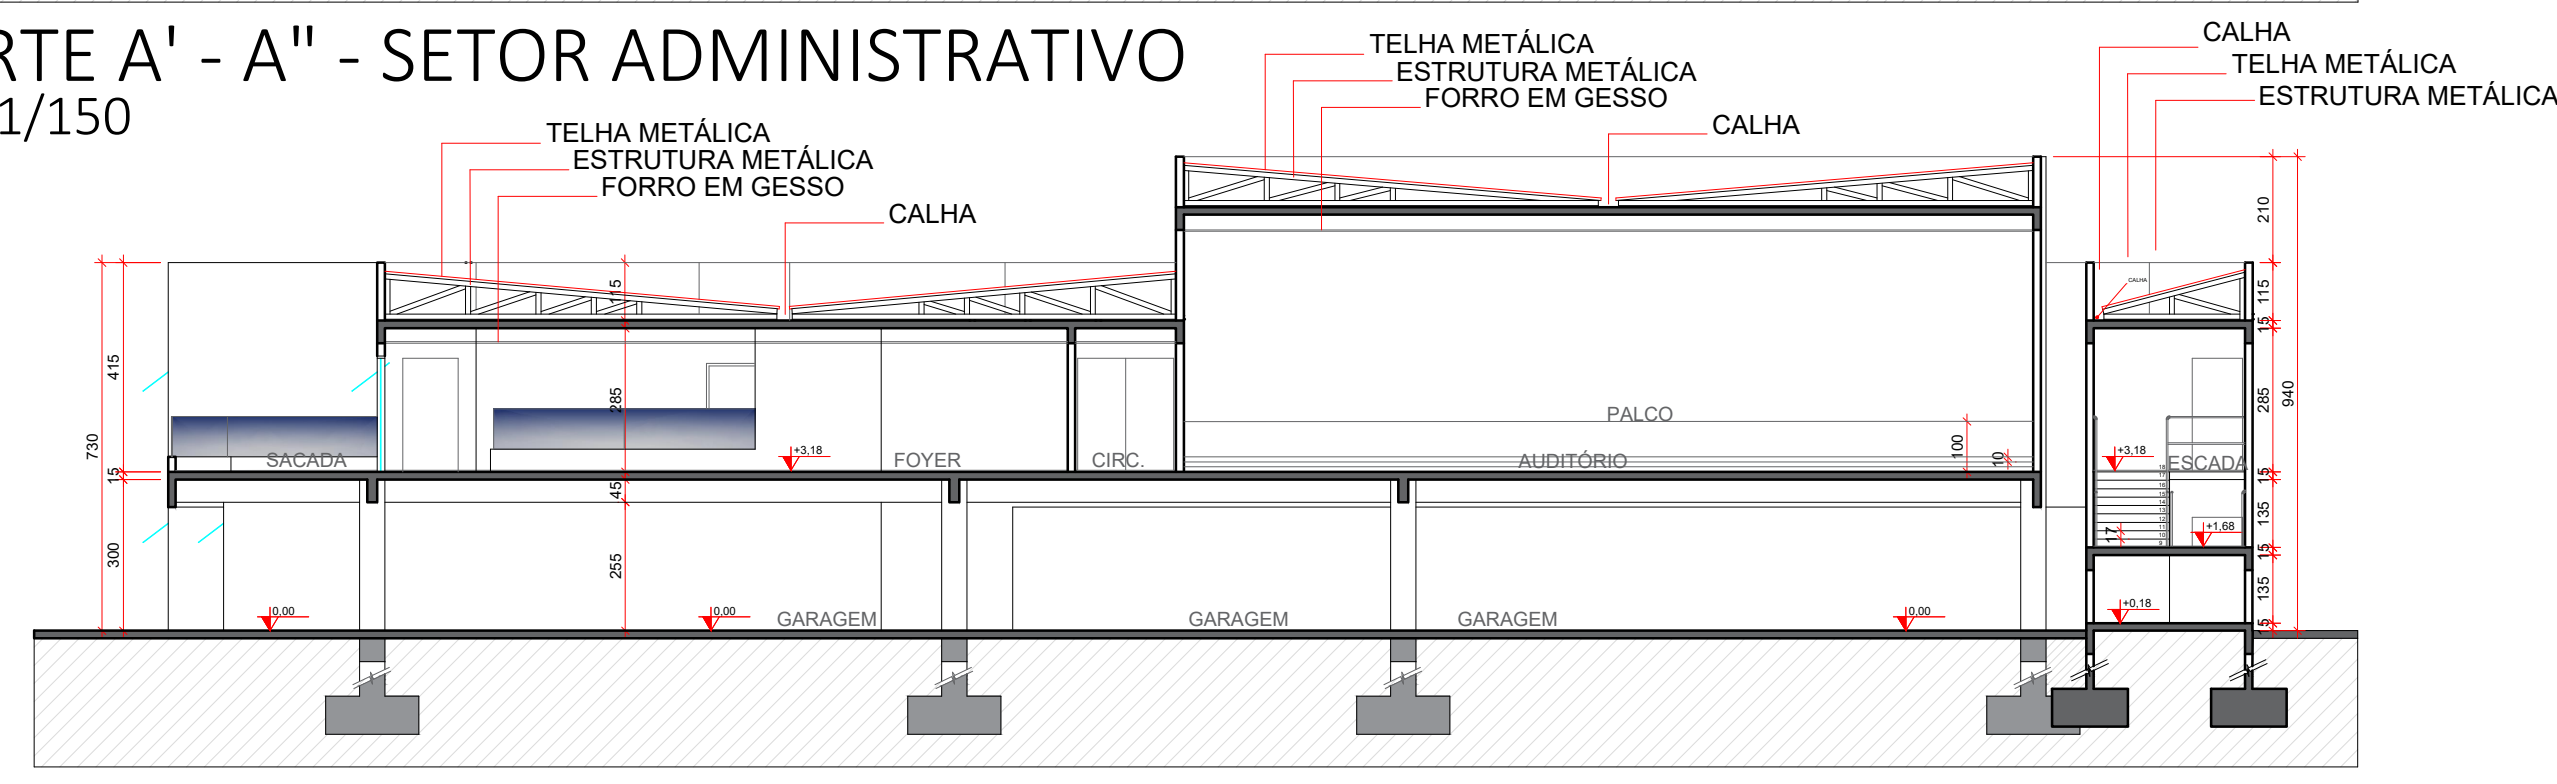

CORTE B' - B'' - SETOR ADMINISTRATIVO
Esc. 1/150


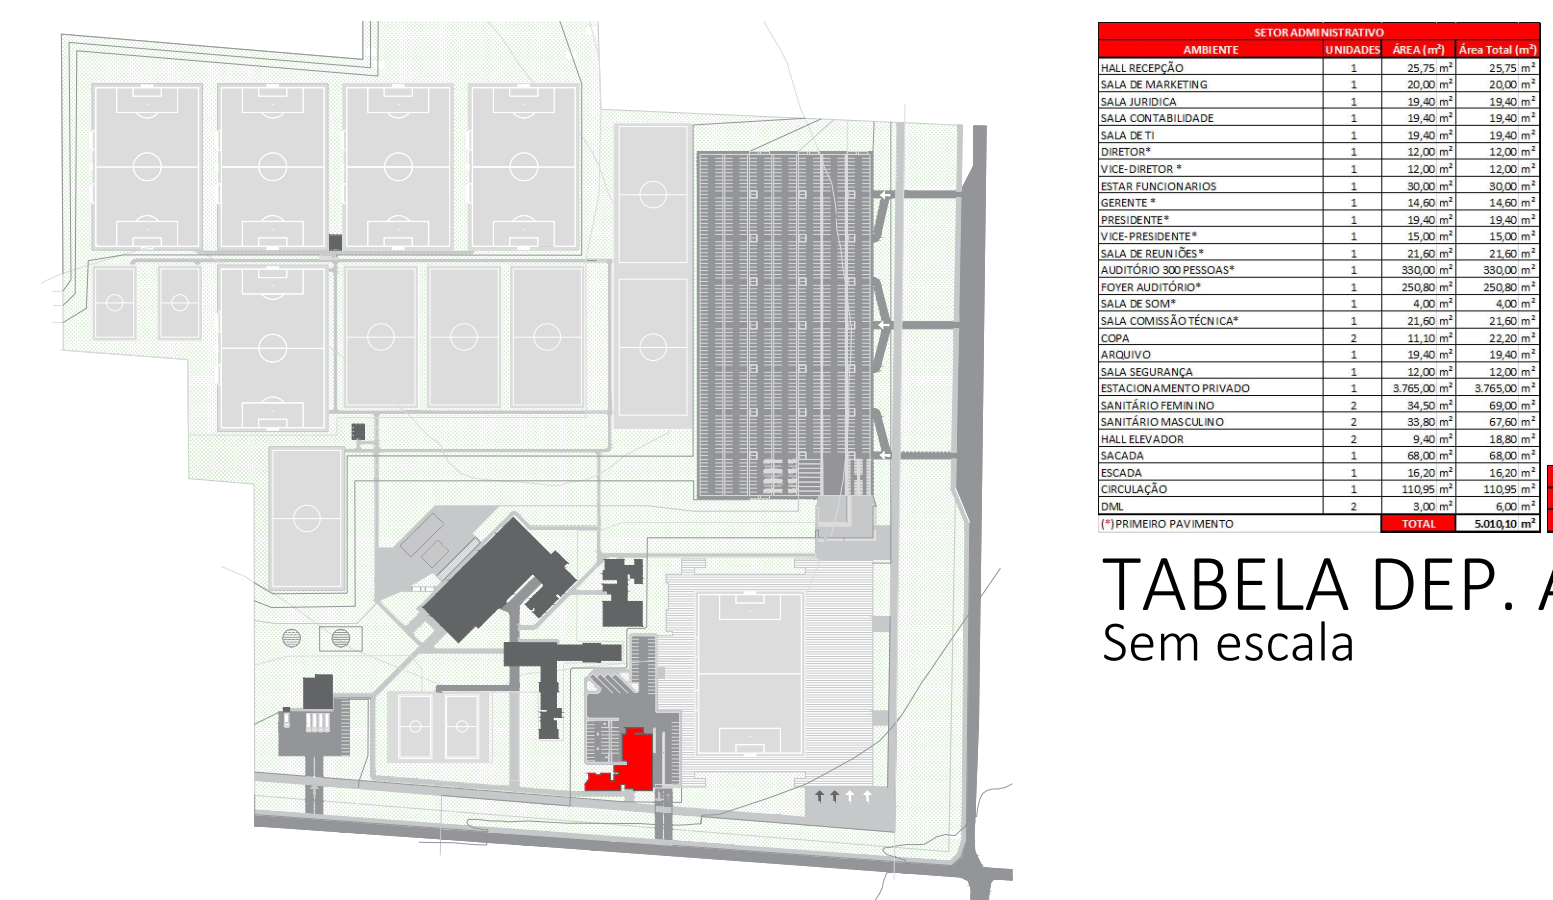


TABELA DEP. ADMINISTRATIVO
Sem escala

PLANTA DE SITUAÇÃO SETOR ADMINISTRATIVO
Esc. 1/5000

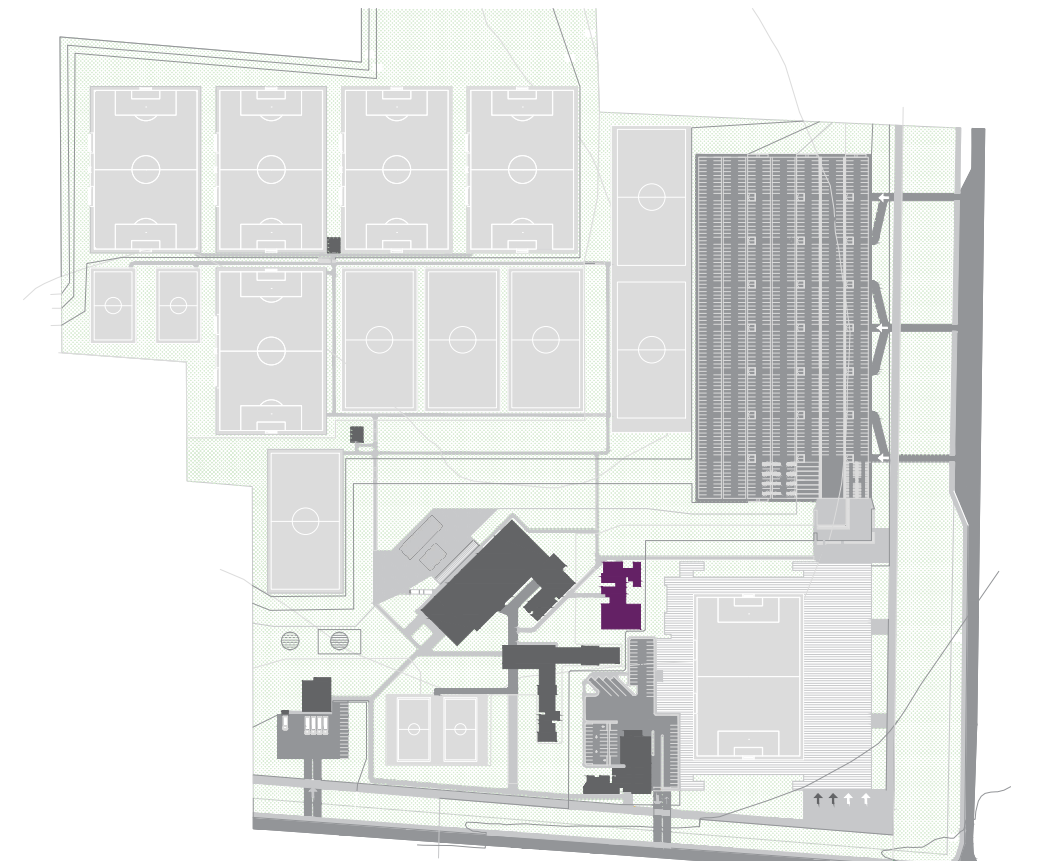

PLANTA DE SITUAÇÃO DEP. MÉDICO
Esc. 1/5000

TABELA DEP. MÉDICO
Sem escala




PLANTA BAIXA DEPARTAMENTO MÉDICO - PAV. TÉRREO
Esc. 1/150




PERSPECTIVA SETOR ADMINISTRATIVO
SEM ESCALA




PERSPECTIVA SETOR ADMINISTRATIVO
SEM ESCALA

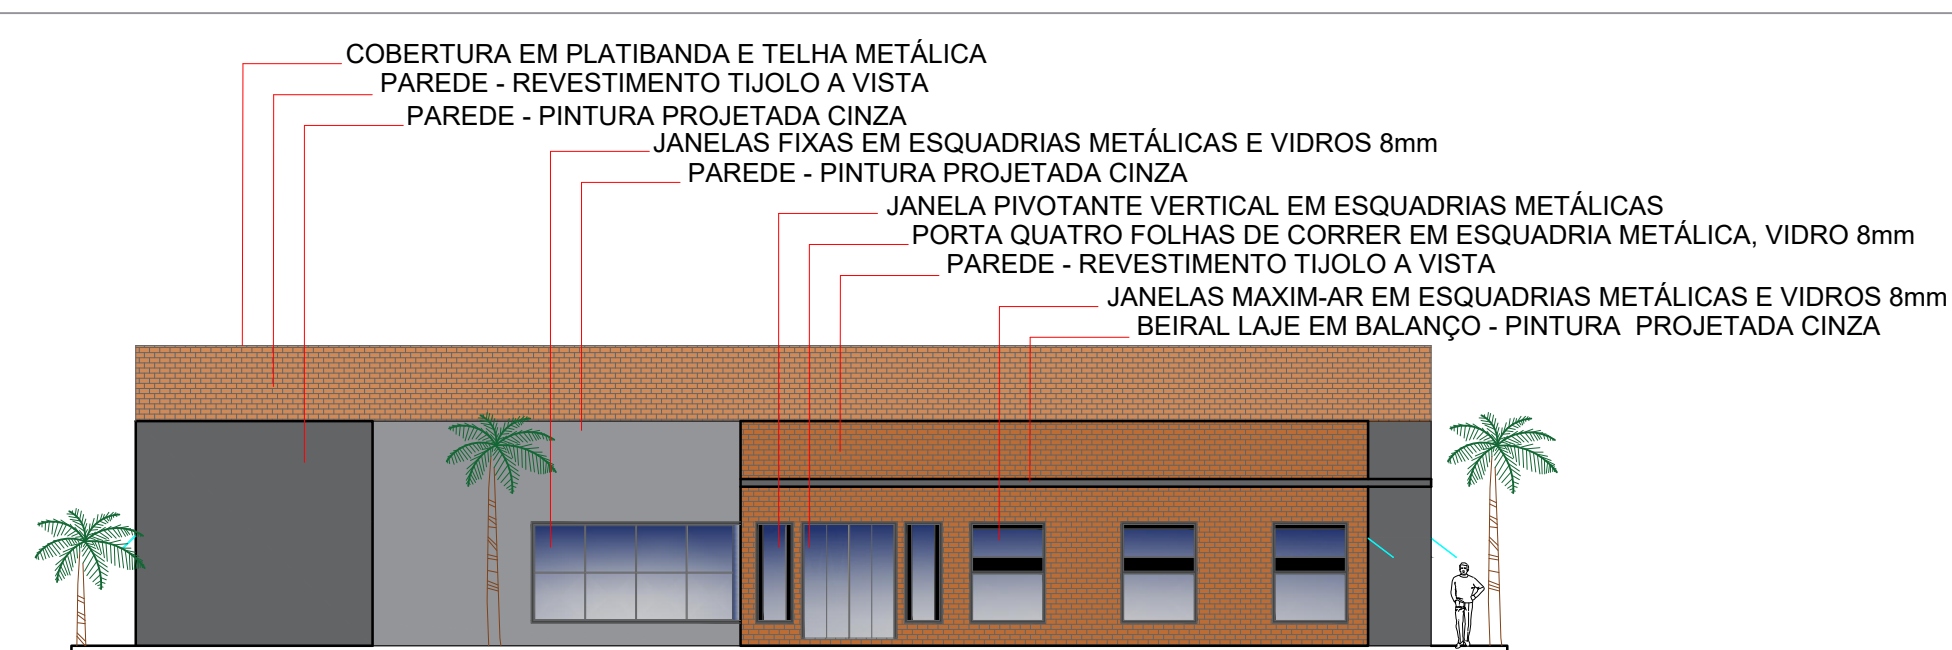


FACHADA NORTE - DEP. MÉDICO
Esc. 1/150

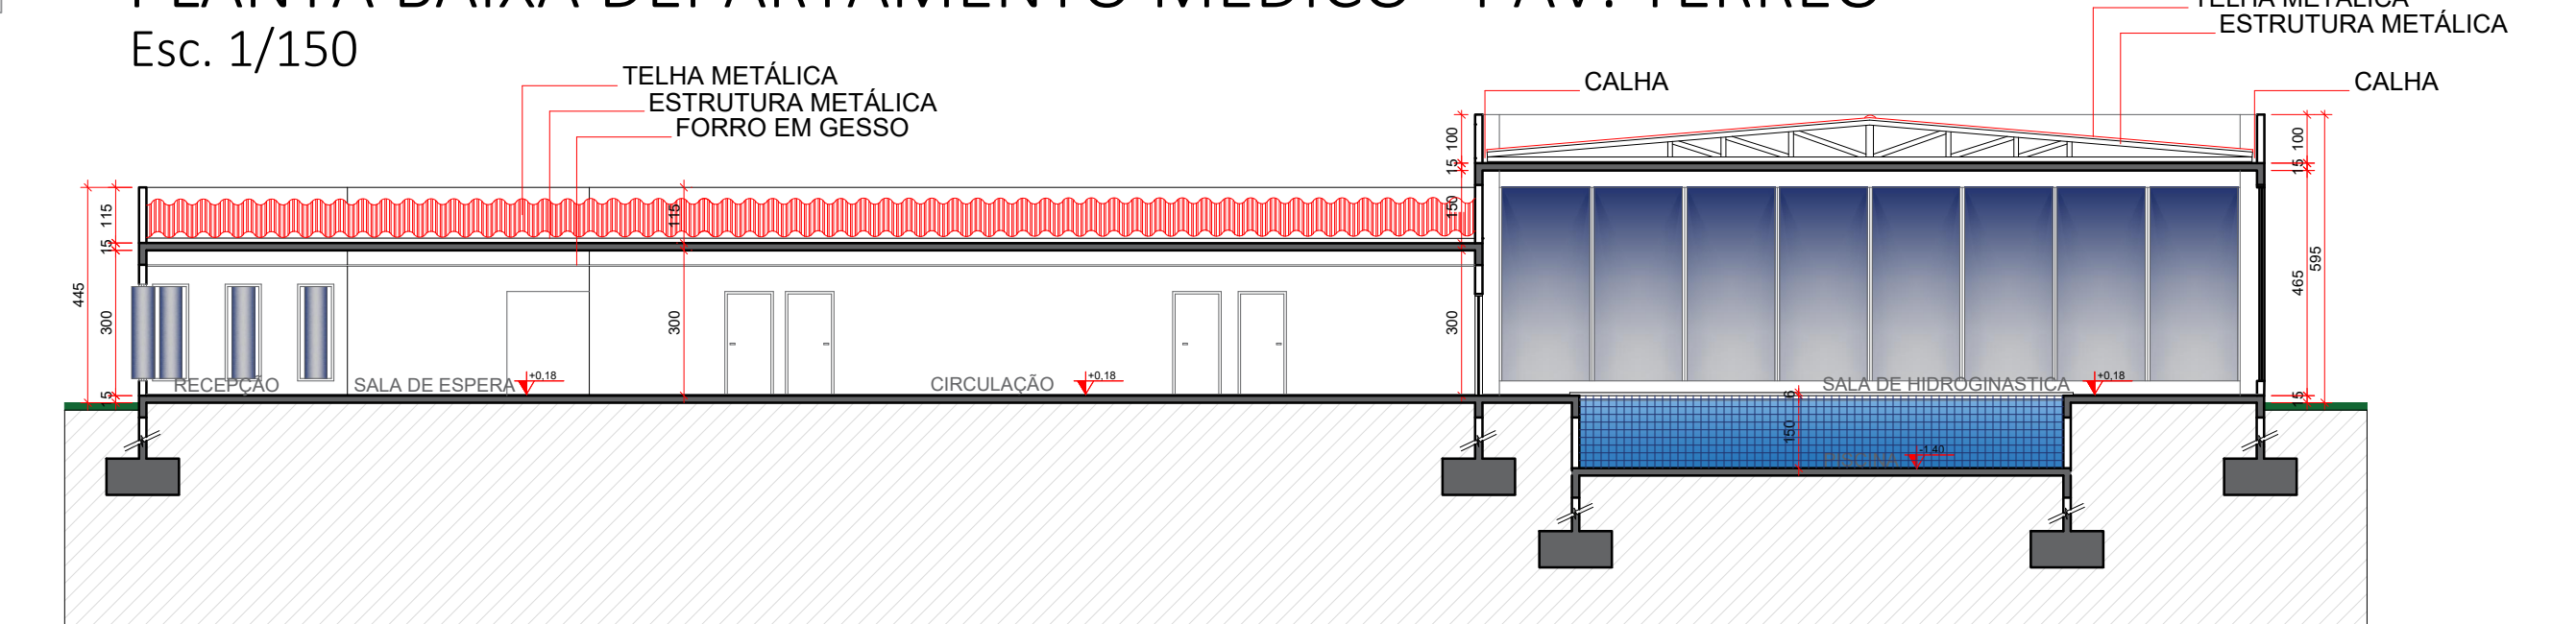

CORTE C' - C'' - DEPARTAMENTO MÉDICO
Esc. 1/150

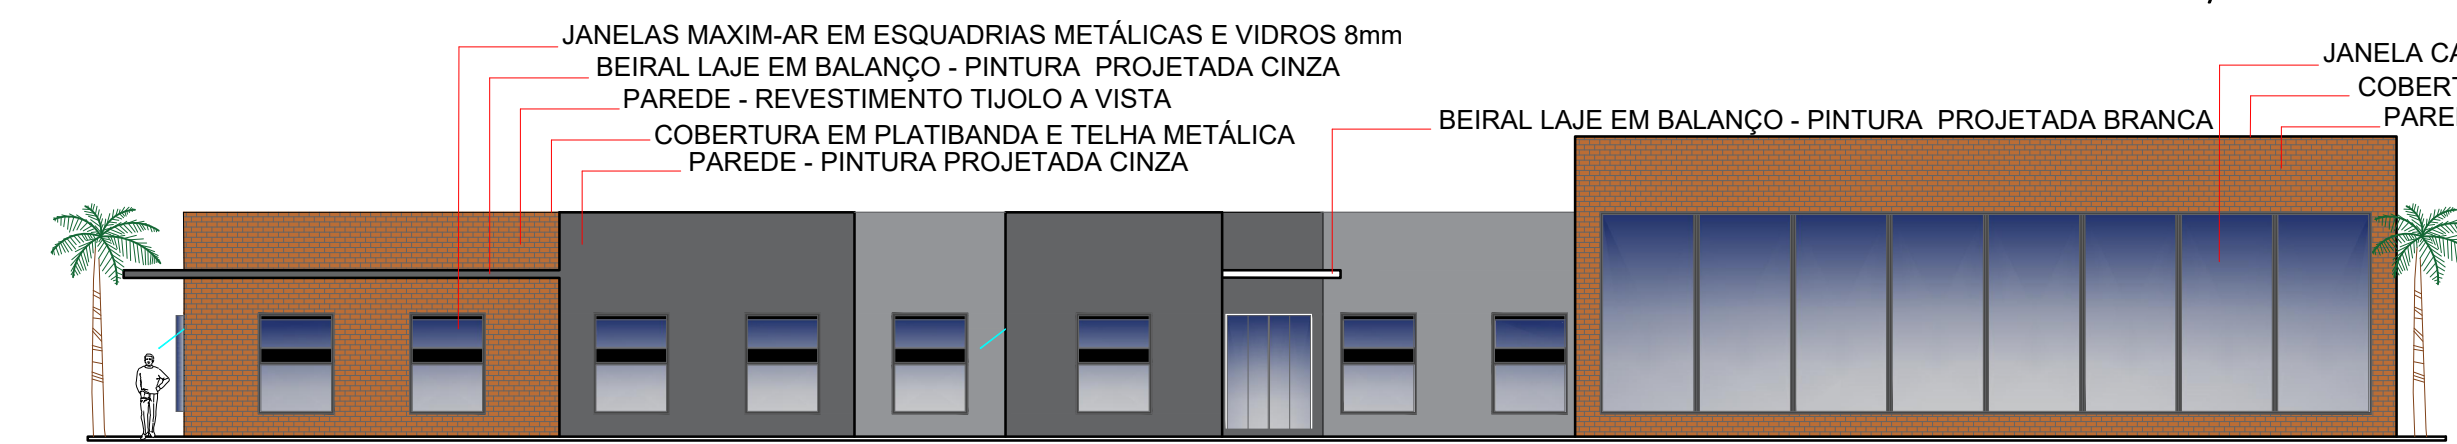

FACHADA OESTE - DEP. MÉDICO
Esc. 1/150

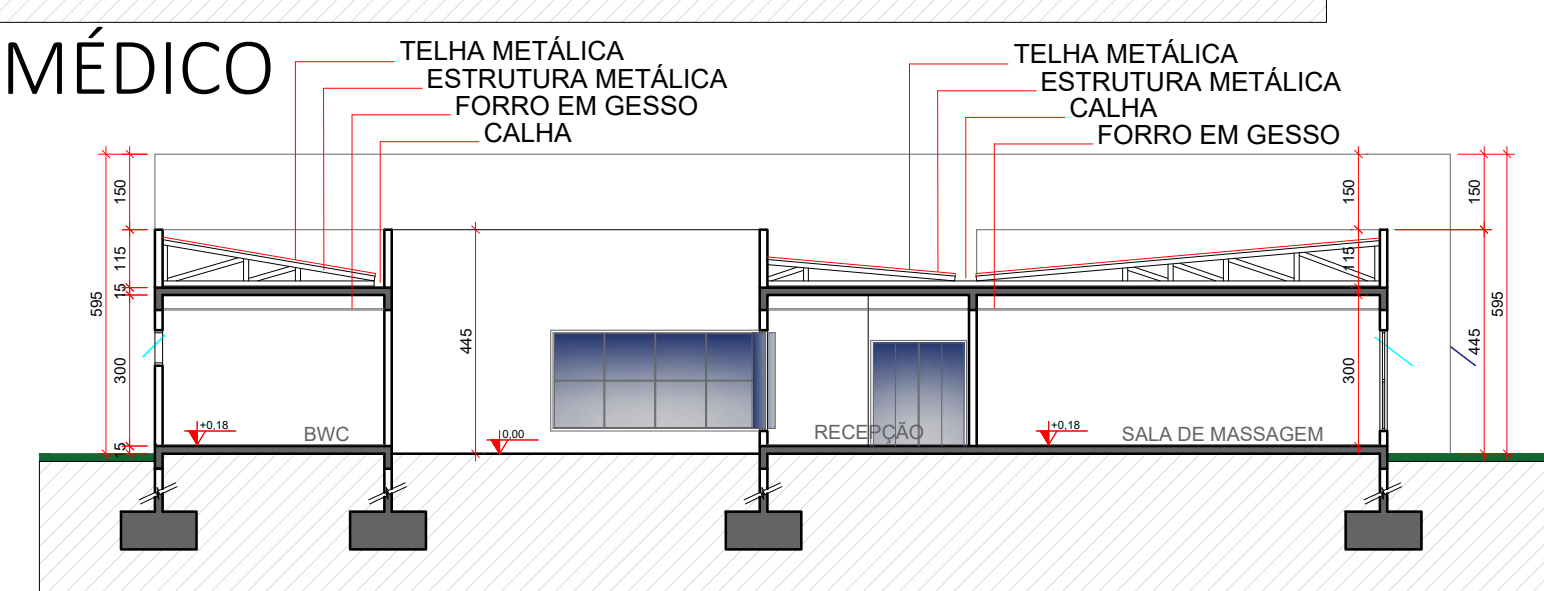

CORTE D' - D'' - DEPARTAMENTO MÉDICO
Esc. 1/150

CENTRO DE TREINAMENTO E FORMAÇÃO DE ATLETAS DE FUTEBOL

DISCENTE : MAURICIO MACHADO
DOCENTE : LEANDRO COSTA