

Para facilitar o acesso aos atrativos do Parque, foram criados setores destinados aos usos e atividades do mesmo, interligando-os seguindo um fluxo adequado. Onde todos os espaços se relacionam com o entorno e a paisagem, e as pessoas possam se sentir integradas ao meio. Desde o ponto de chegada até o ponto final do trajeto percorrido pelo pedestre, todos os lugares possuem conexões entre si que são acessíveis e buscam conectar os visitantes com a natureza vigente e com os espaços criados para eles.

A volumetria geral do projeto foi originada do conceito de conexão entre as partes que formam o todo, com o uso de formas orgânicas e geométricas, utilizando materiais e estratégias construtivas mais sustentáveis, além de técnicas urbanísticas que visam a mobilidade sustentável. A forma se conecta com a paisagem vigente e conecta o ser humano ao meio urbano e a arquitetura implantada no local, fazendo com que haja essa ligação entre todos. Priorizando a qualidade de vida urbana para a população vigente e para quem visita a região, o projeto tem como principal objetiva trazer a identidade da cidade de Foz do Iguaçu através deste Parque Urbano, promovendo a cultura, o conhecimento, o lazer e a integração.

As fachadas dos ambientes fechados foram pensadas para serem fachadas ativas, que interagem com o exterior e promovem o conforto visual. Voltado para um estilo arquitetônico organicista, o projeto terá muitas formas sinuosas, formando linhas e pontos através da arquitetura usada na concepção dos atrativos do parque. Estas formas definirão a identidade única do mesmo, interligando suas partes e formando o todo com harmonia.


O uso da vegetação vai trazer a paisagem do entorno para todos os espaços criados, formando uma conexão entre os ambientes internos e externos com a natureza vigente. A união destes materiais e elementos vão realçar a beleza da paisagem que contorna o parque urbano, criando espaços que vão dar a oportunidade às pessoas de verem isto de perto.

Será um parque urbano de integração, cultura, conhecimento, entretenimento e preservação da natureza. Esta será a função do mesmo e será através de sua forma orgânica que estas ideias irão transparecer para o público.

SETORIZAÇÃO DOS USOS E ATIVIDADES




- LEGENDA**
- Limite do Parque Urbano
 - Setor 01: Comercial
 - Setor 02: Transitório
 - Setor 03: Contemplação
 - Setor 04: Cultura e Lazer

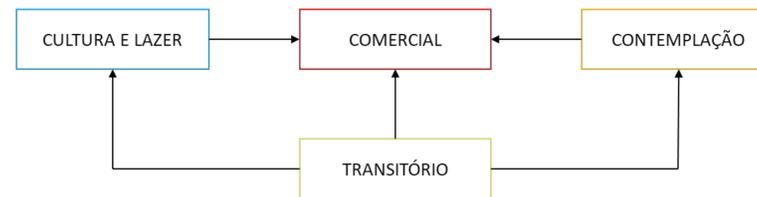



- LEGENDA**
- TERMINAL DE EMBARQUE/DESEMBARQUE
 - ESPAÇO DE ACOlhIMENTO AO VISITANTE – MUSEU CULTURAL – PRAÇA DE ALIMENTAÇÃO
 - FREESHOPS E COMÉRCIO LOCAL EXISTENTE
 - MIRANTE

ORGANOGRAMA DE USO E ATIVIDADES DO PARQUE

SETORIZAÇÃO DOS EQUIPAMENTOS URBANOS

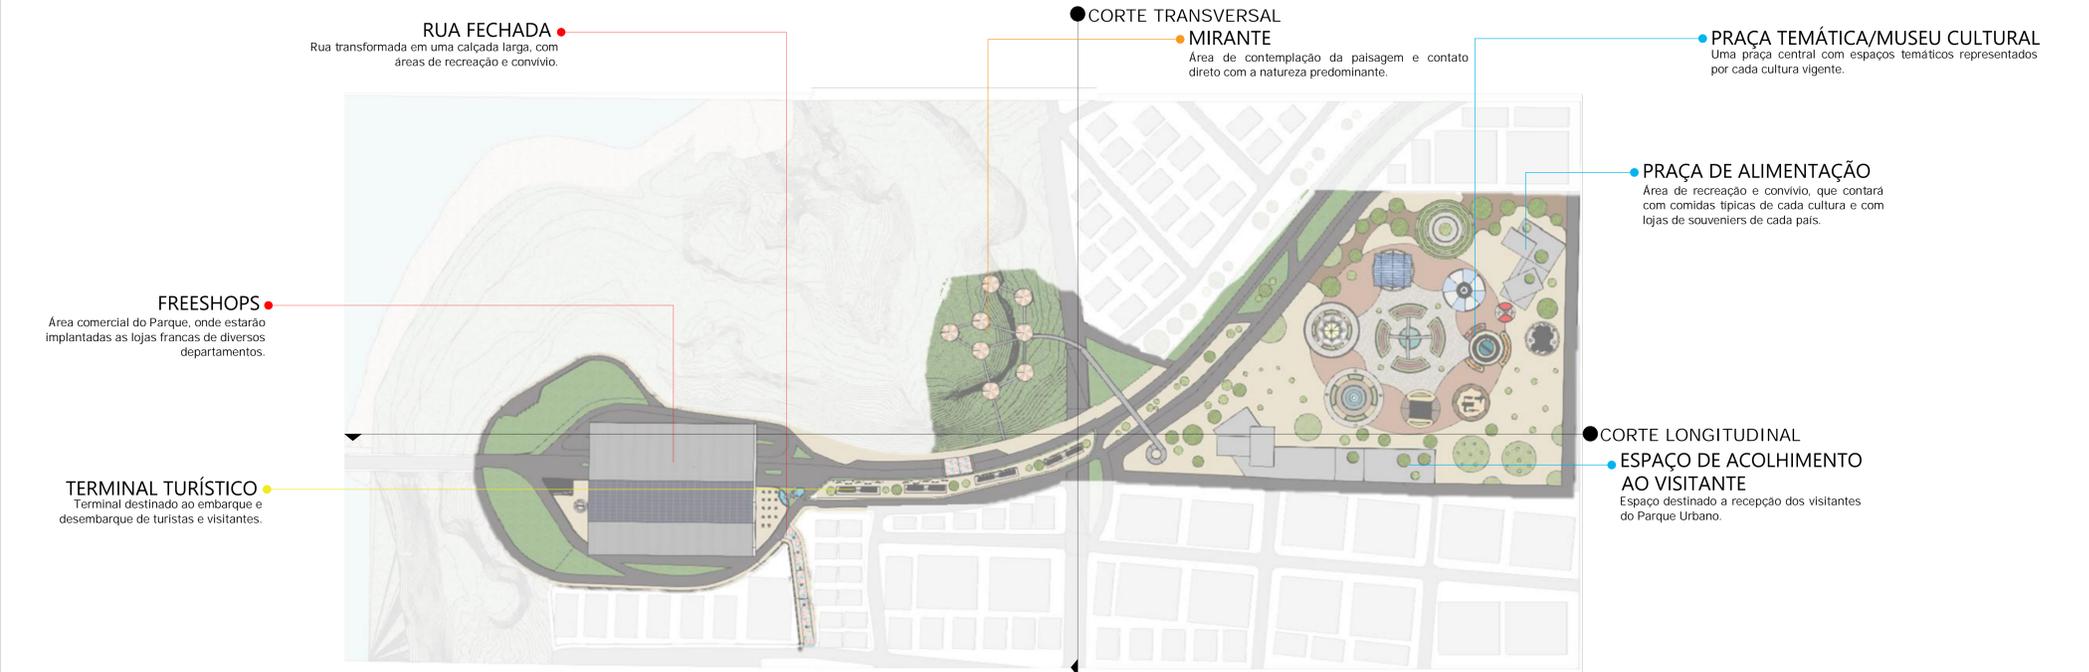


MAPA GERAL DOS EQUIPAMENTOS URBANOS

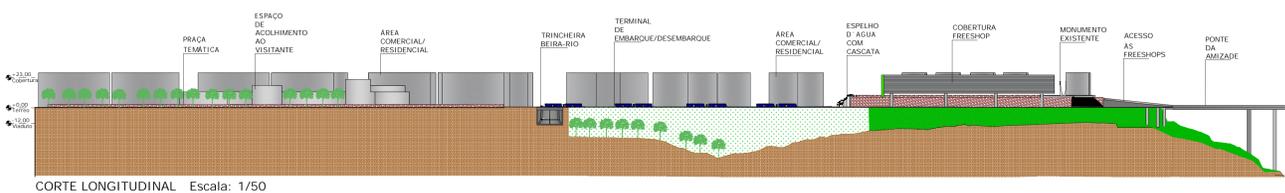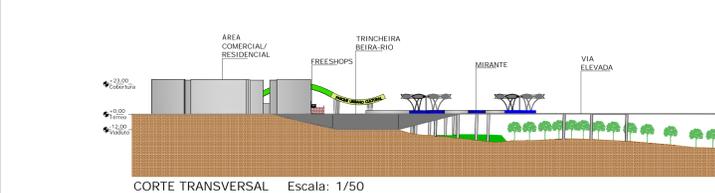

PARADAS DO ÔNIBUS COM ÁREAS DE PASSEIO E DESCANSO



MIRANTE COM VISTA PARA A PAISAGEM VIGENTE

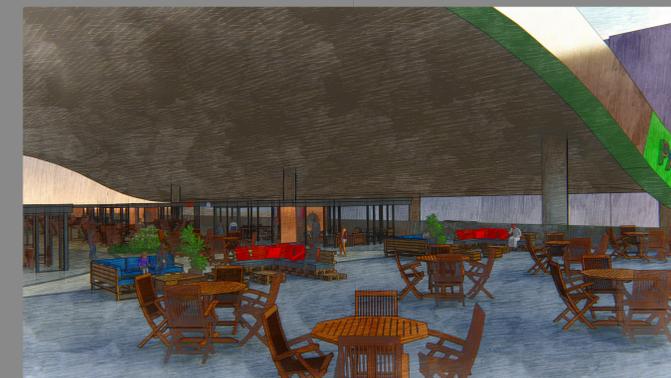

ÁREA DAS FREESHOPS / ESPAÇO DE CONVÍVIO E DESCANSO



ANFITEATRO CULTURAL LOCALIZADO NA PRAÇA TEMÁTICA