I.T TECNOLOGY – INSTITUIÇÃO DE CONTRATURTO

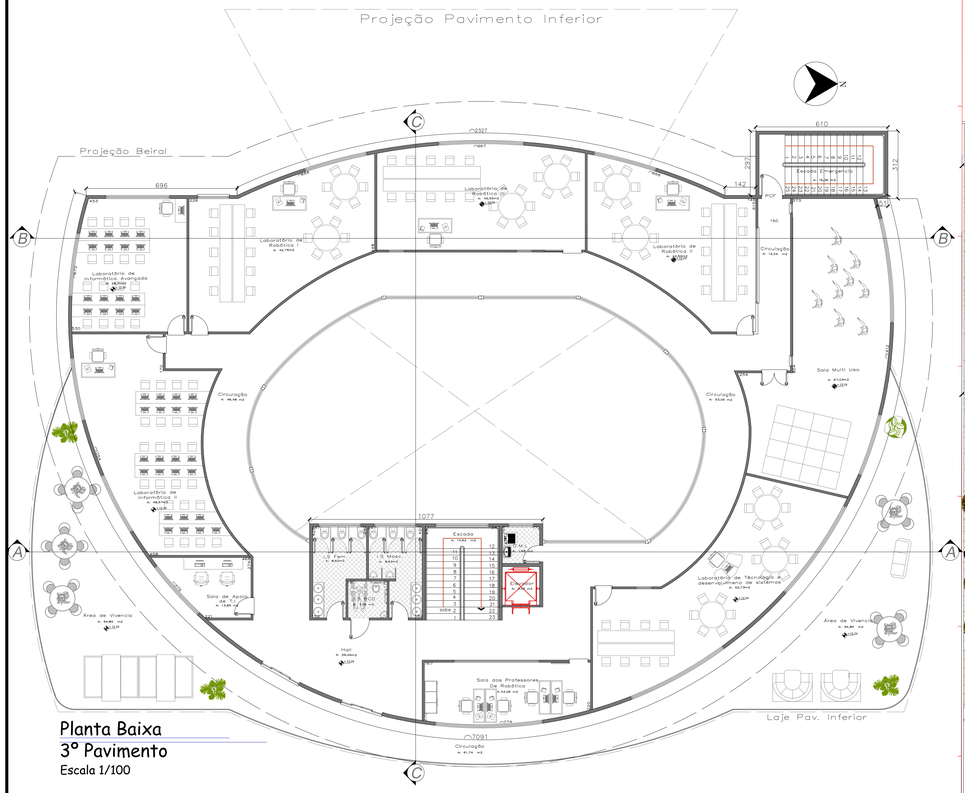

Planta Baixa
3º Pavimento
Escala 1/100

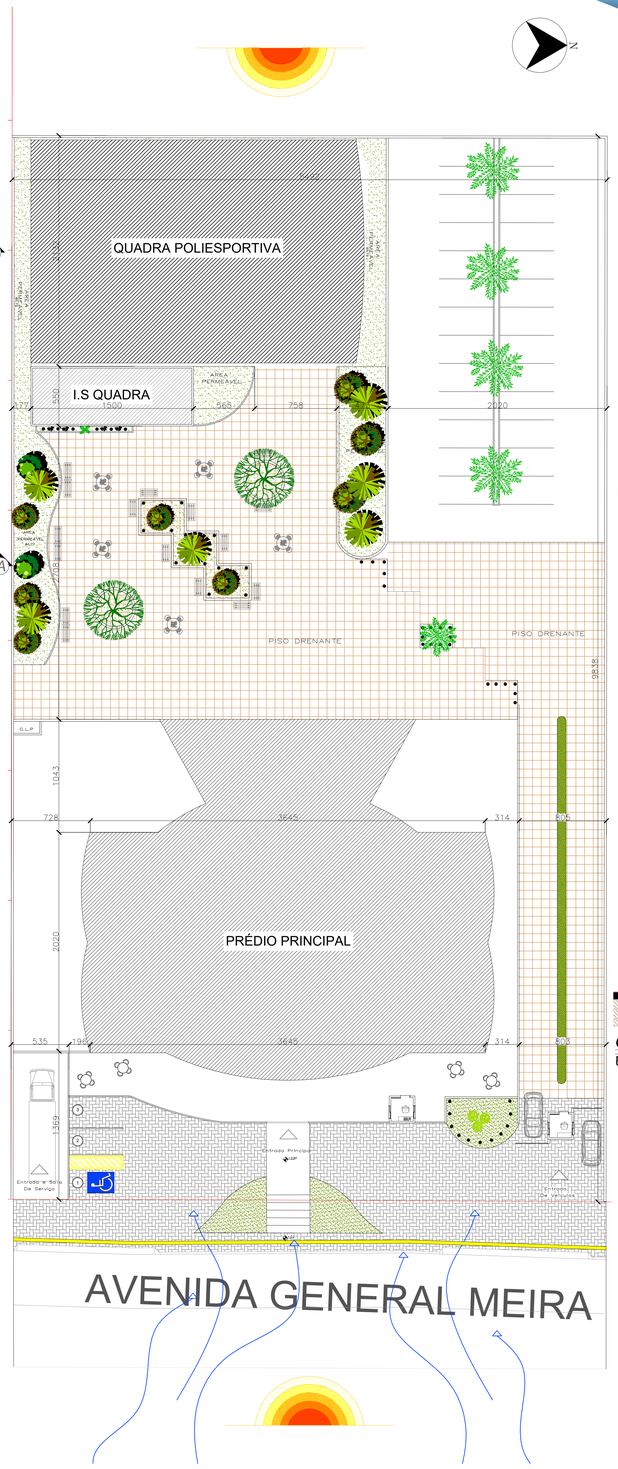

Implantação
Escala 1/200

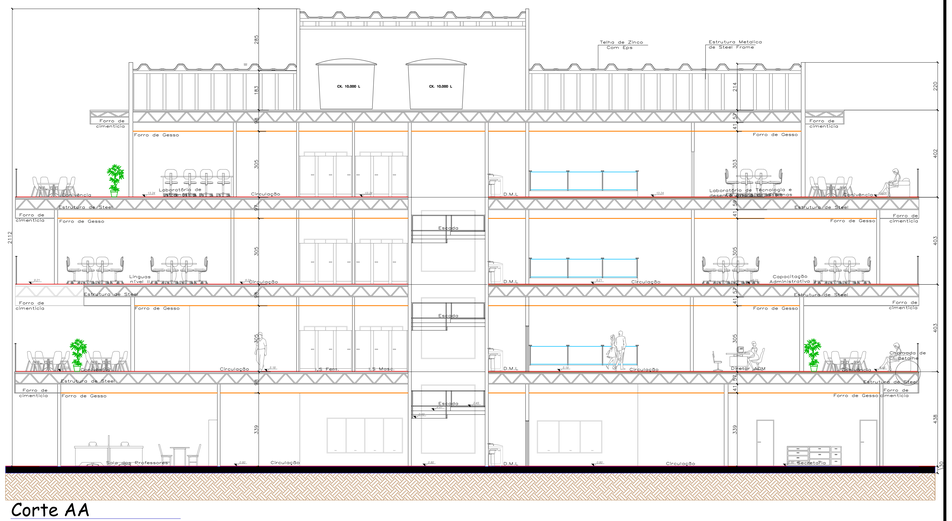

Corte AA
Escala 1/100

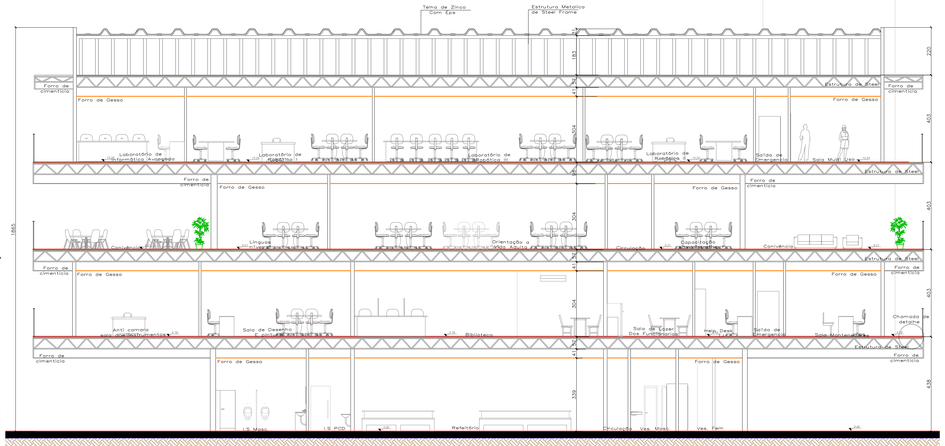

Corte BB
Escala 1/100

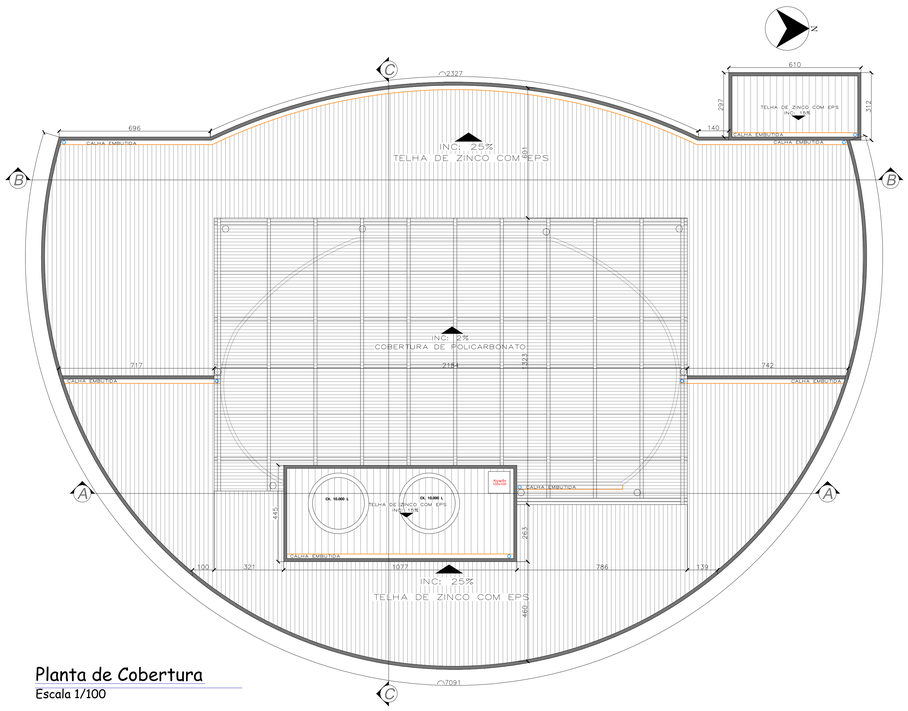

Planta de Cobertura
Escala 1/100

Chamada de Detalhe

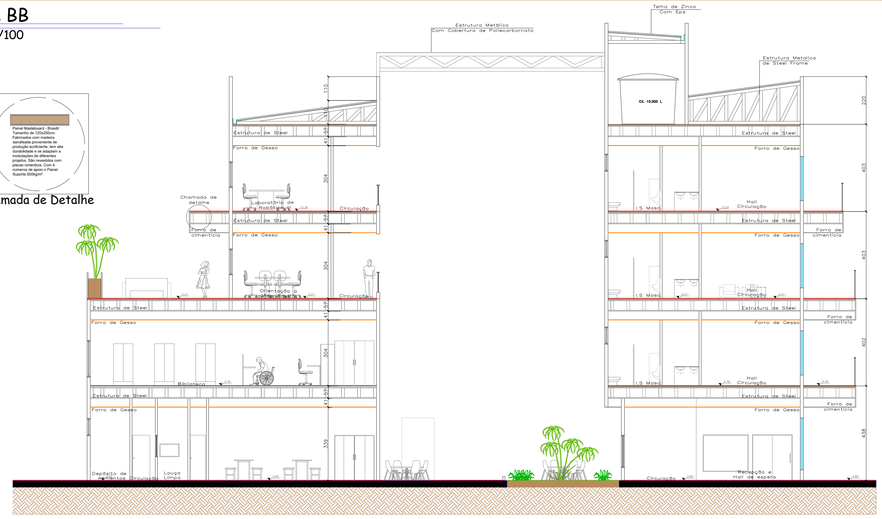

Corte CC
Escala 1/100

UniAmérica Centro Universitário

Centro Universitário Uniamérica
Faculdade de Arquitetura e Urbanismo

Orientadora: Maria Emilia Penazzi
Aluna: Vanessa Priscila Gonzaga

Projeto:
Instituição de Contraturno Escolar

02 De Dezembro
10º Período

Local:
Avenida General Meira
Bairro:
Ouro Verde
Cidade:
Foz do Iguaçu

Conteudo:
Plantas Baixa, Planta de Cobertura
Implantação, Cortes AA, BB e CC

Escala Indicada

Prancha: 3/4