



Fachada Frontal - Leste
Escala 1/100

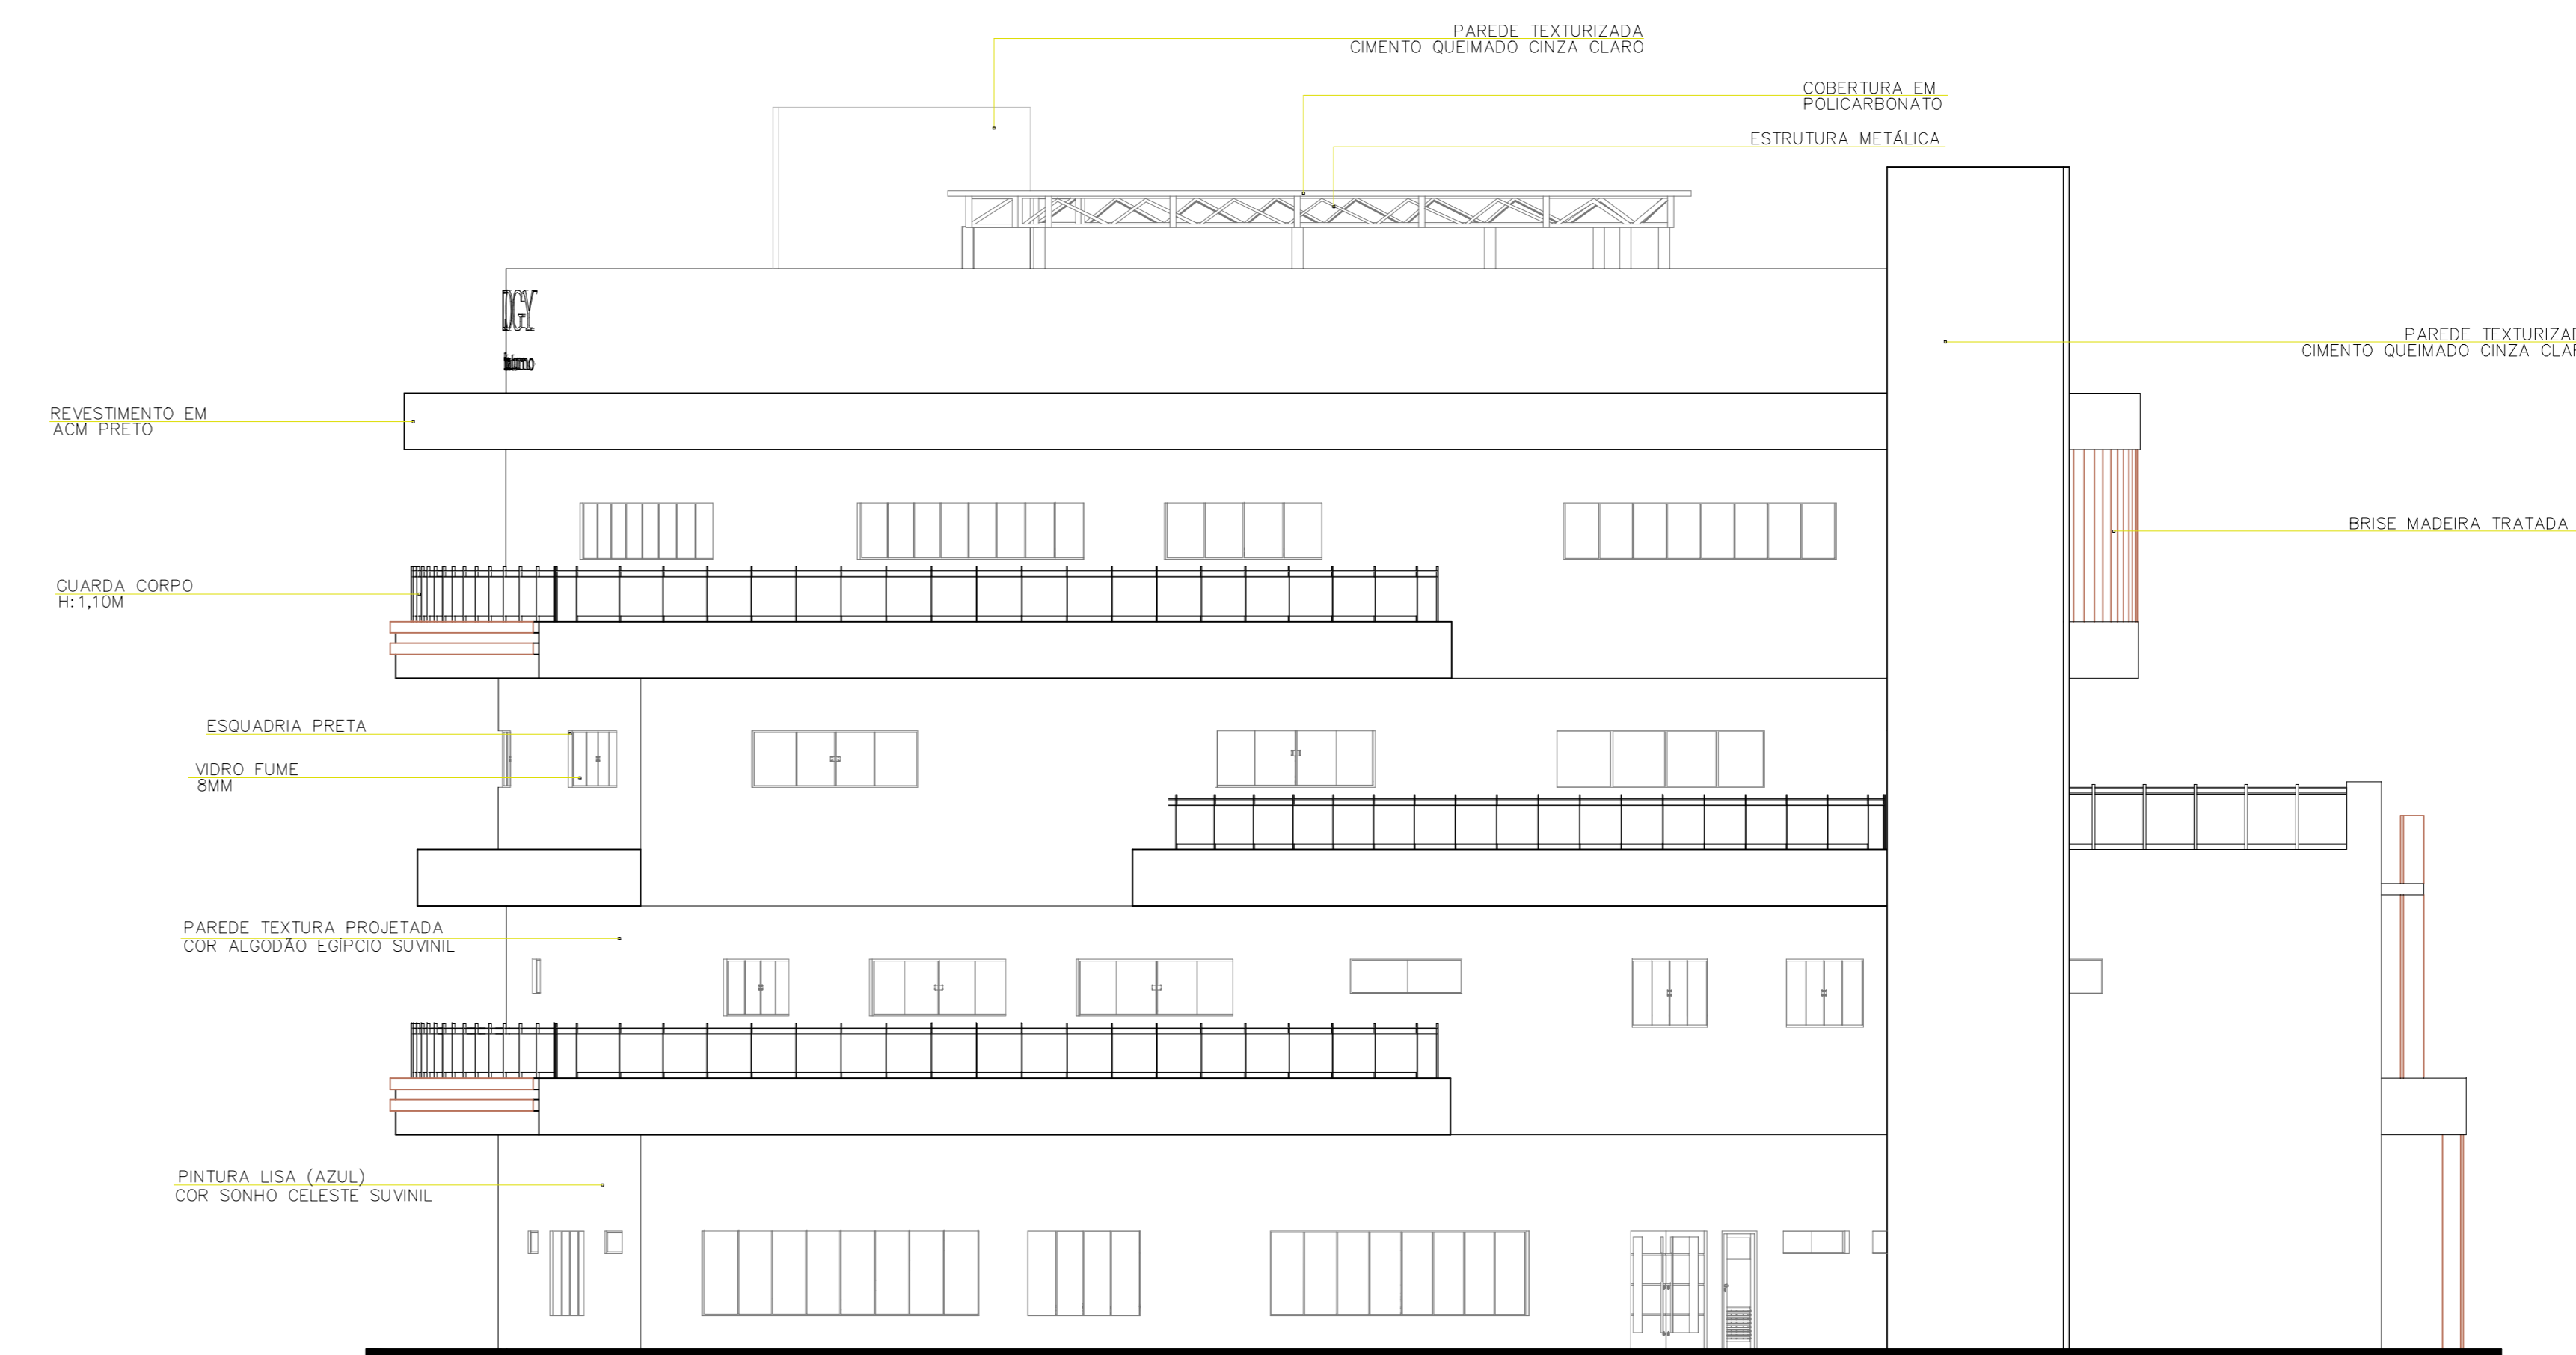


Fachada Lateral - Norte
Escala 1/100

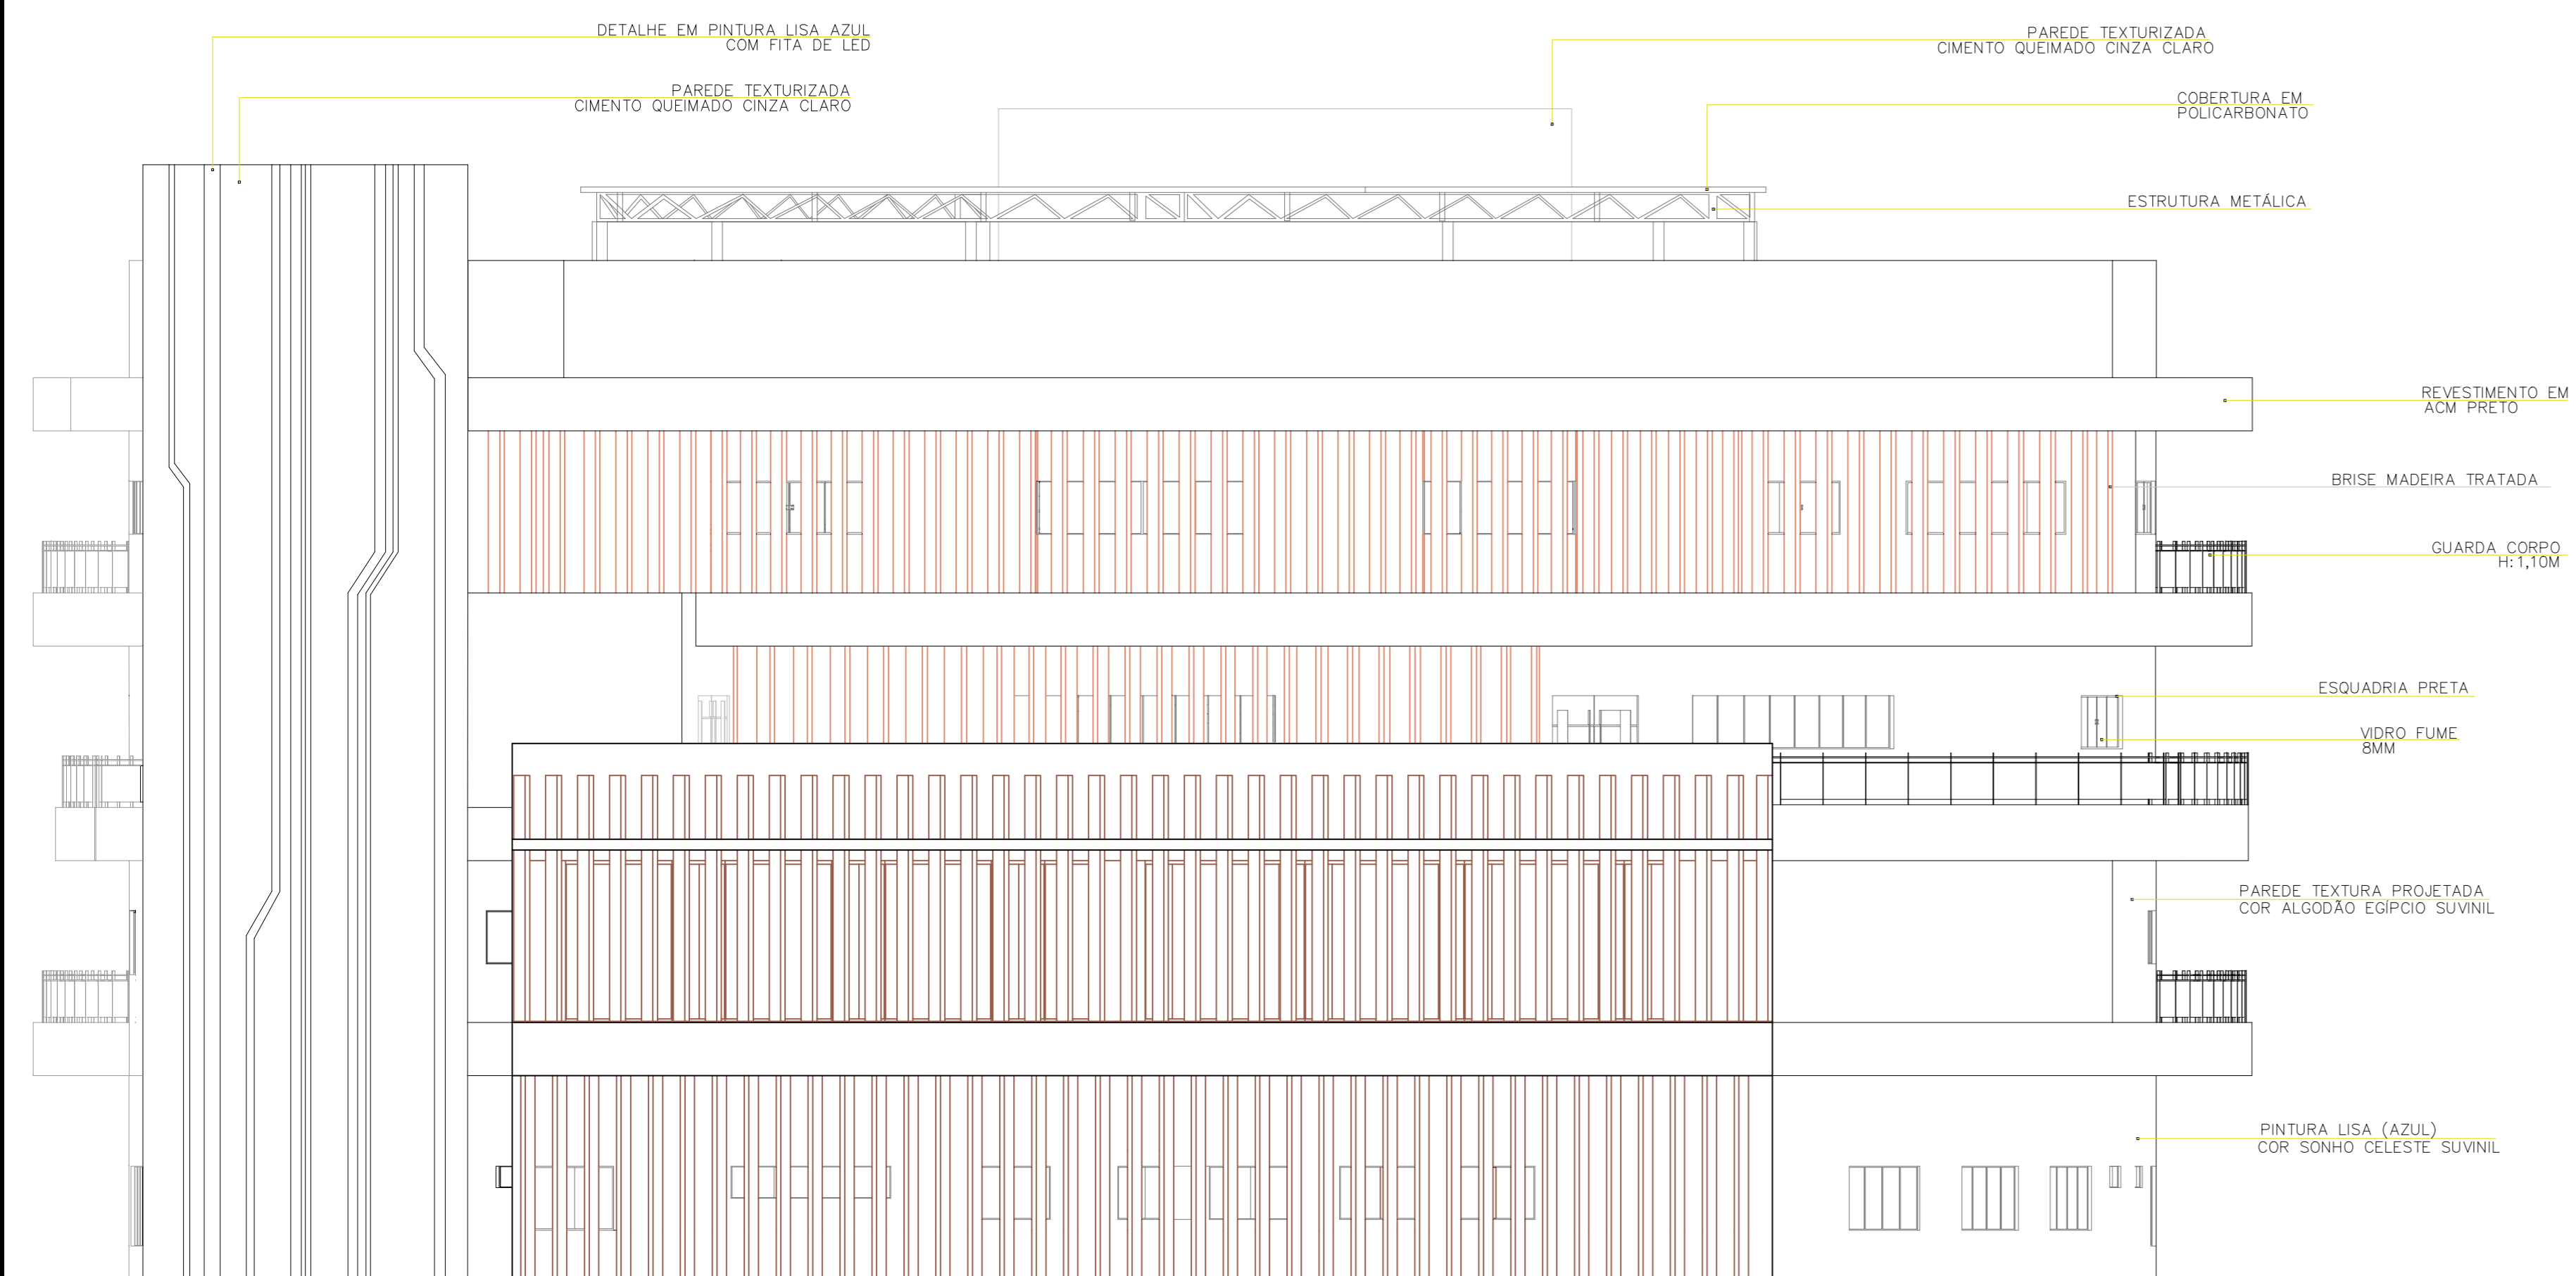

Fachada Posterior - Oeste
Escala 1/100




Corte Transversal

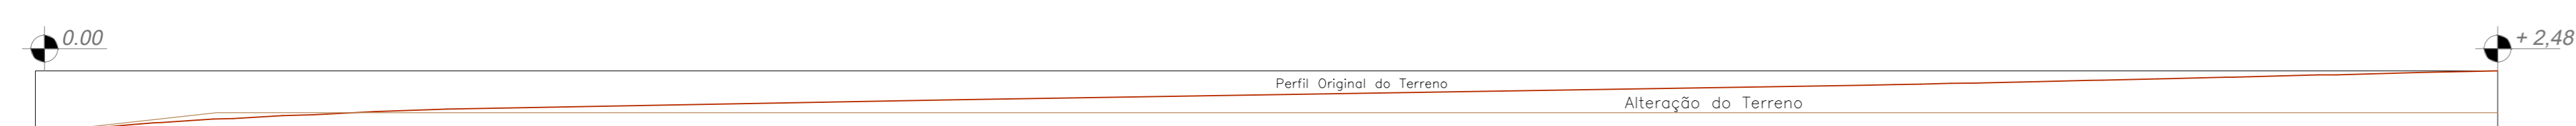


Corte Longitudinal

Perfil do Terreno
Escala 1/200

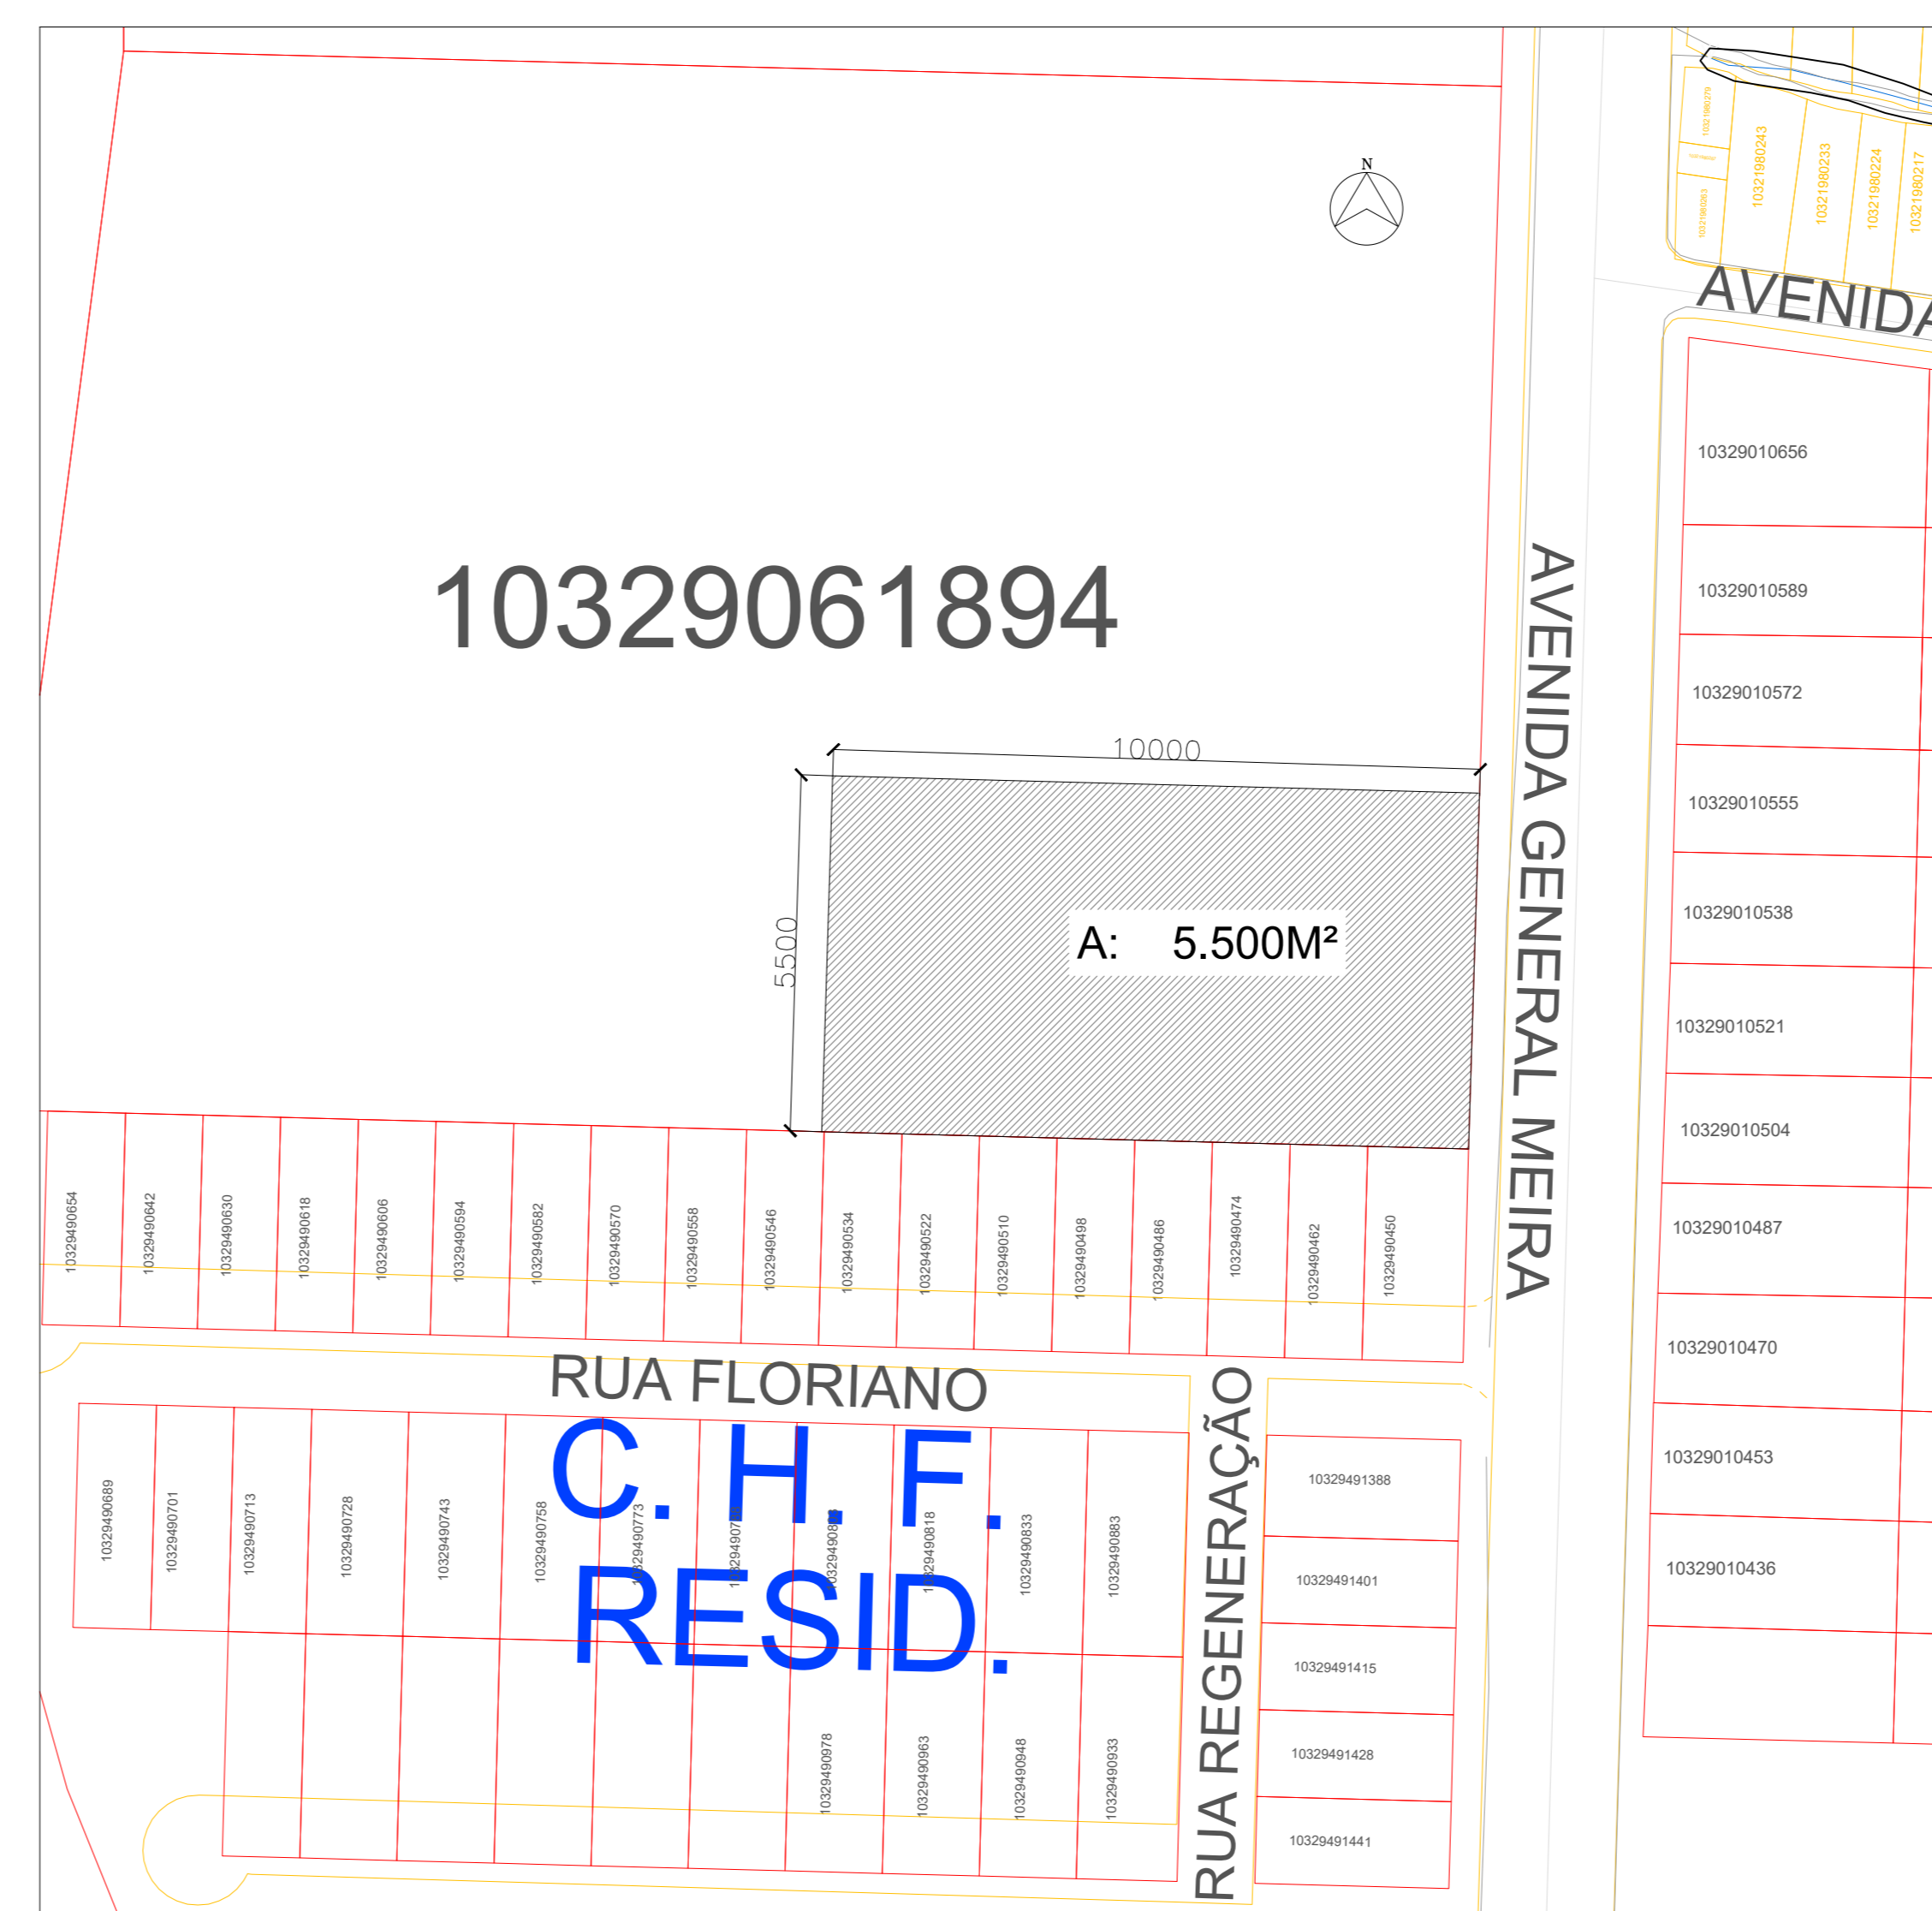

Planta de Situação
Escala 1/1000

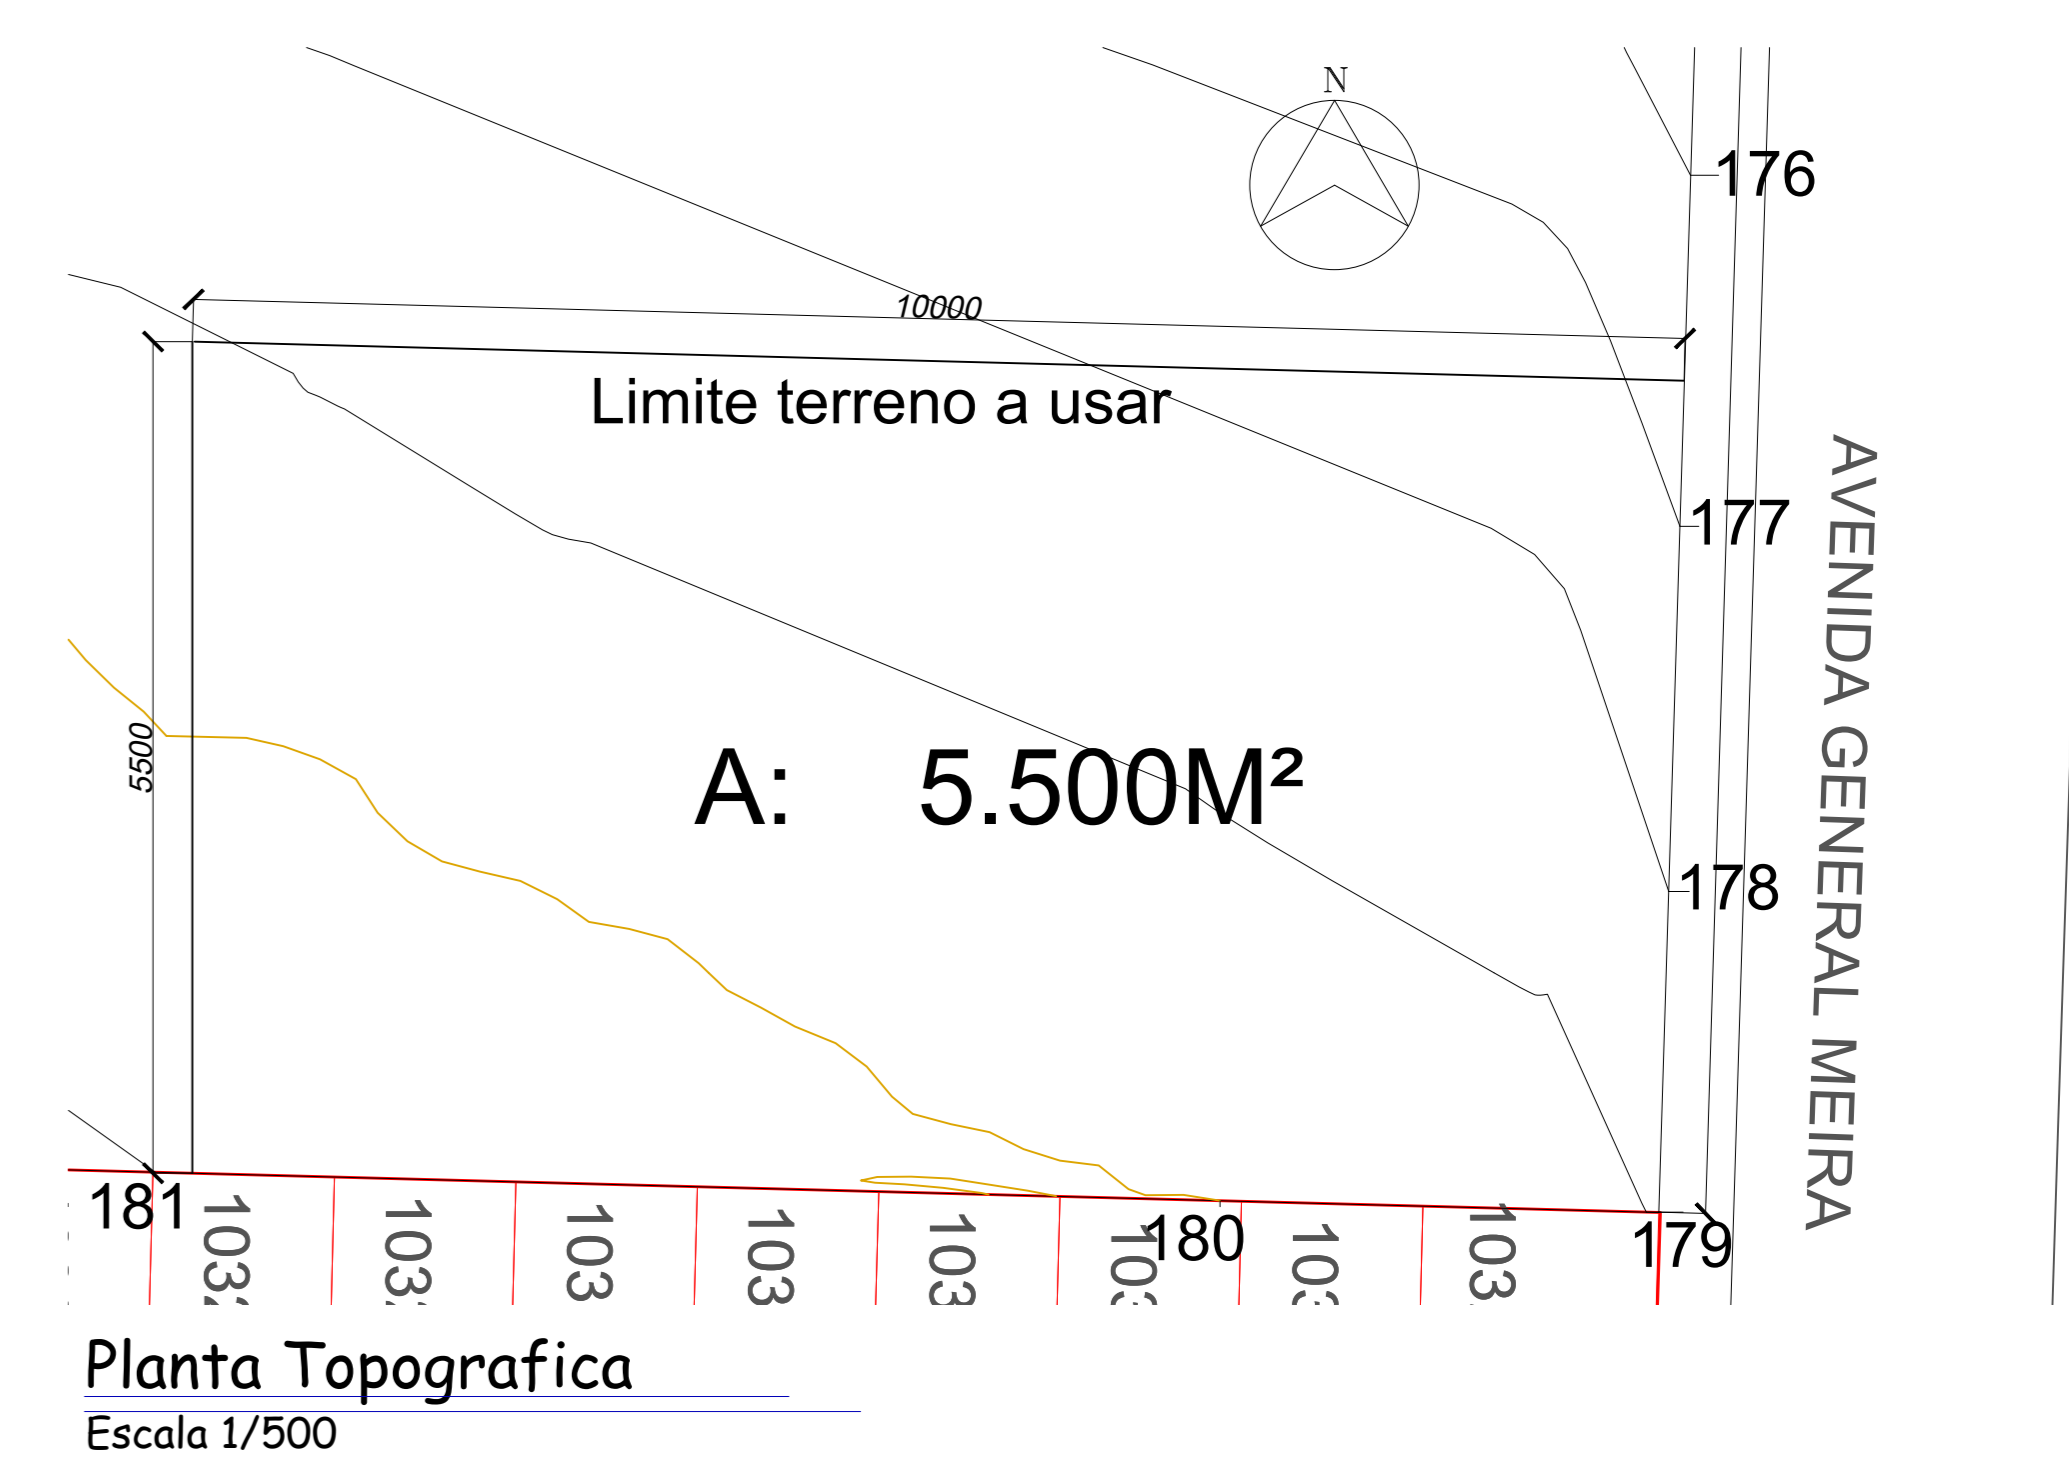

Planta Topografica
Escala 1/500

