



VOLUMETRIA 2  
SEM ESCALA




CORTE A-A  
1 : 100

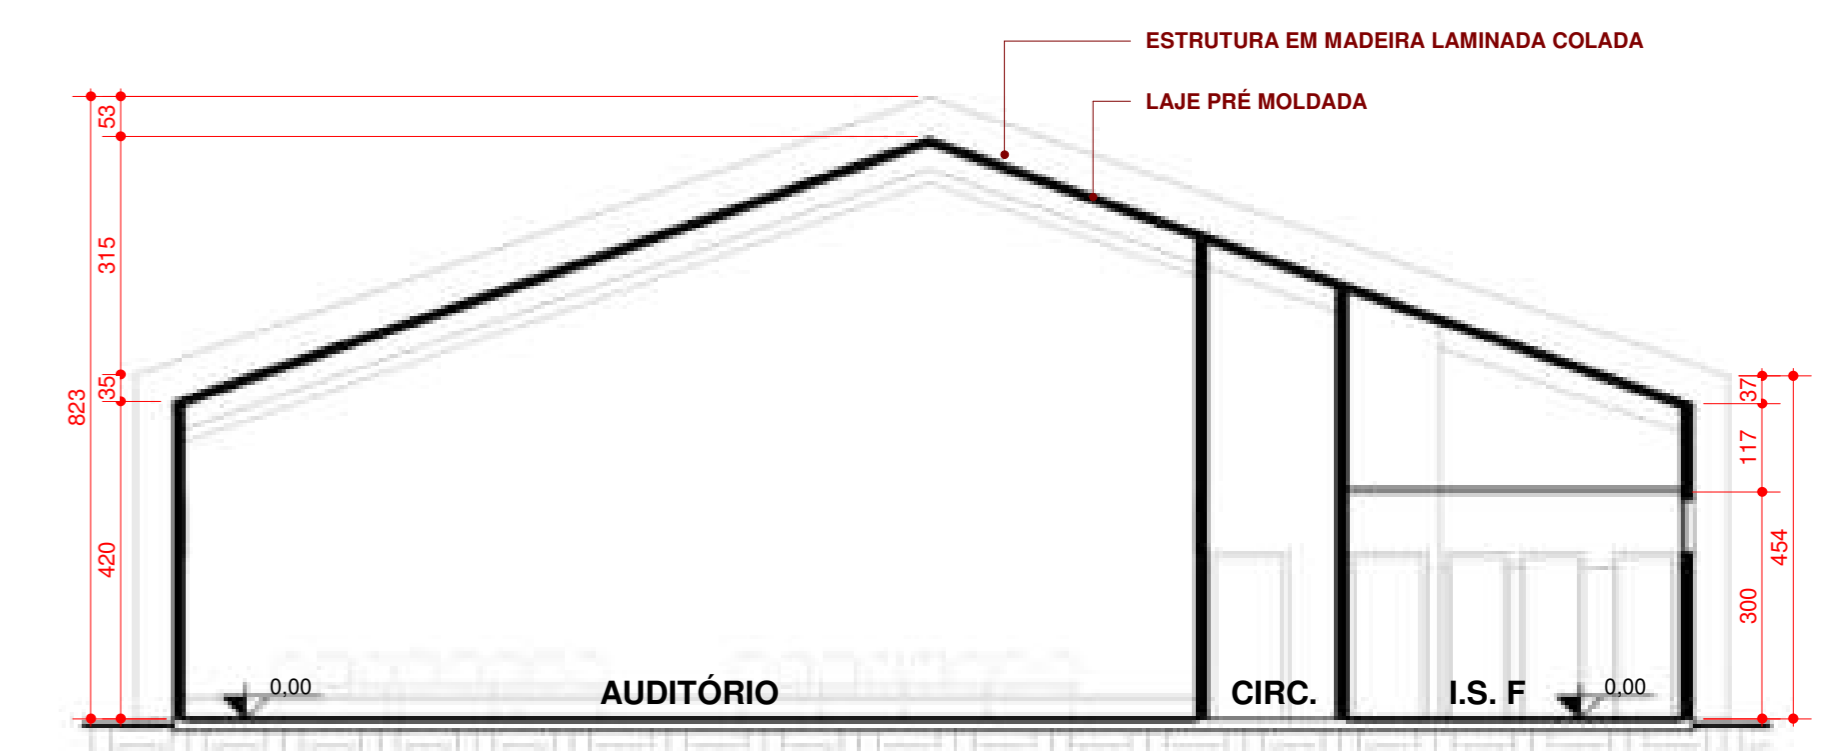

CORTE B-B  
1 : 100

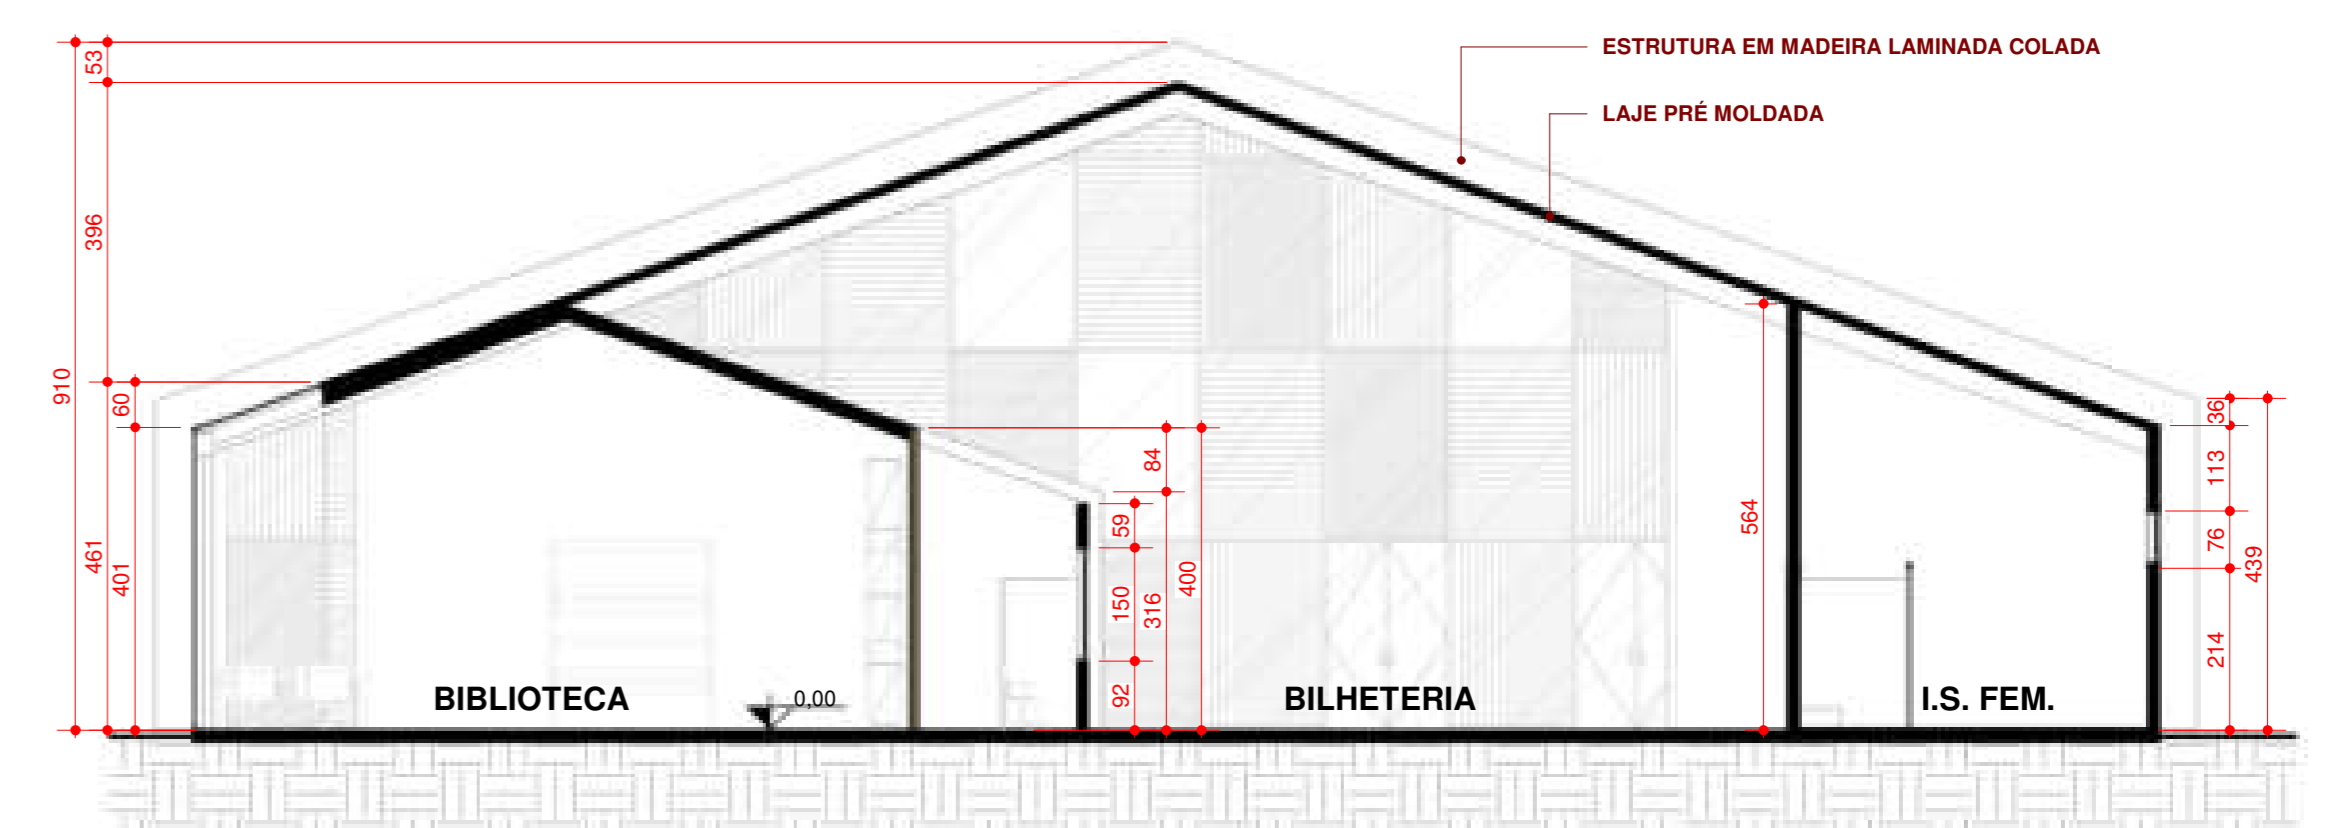


CORTE C-C  
1 : 100

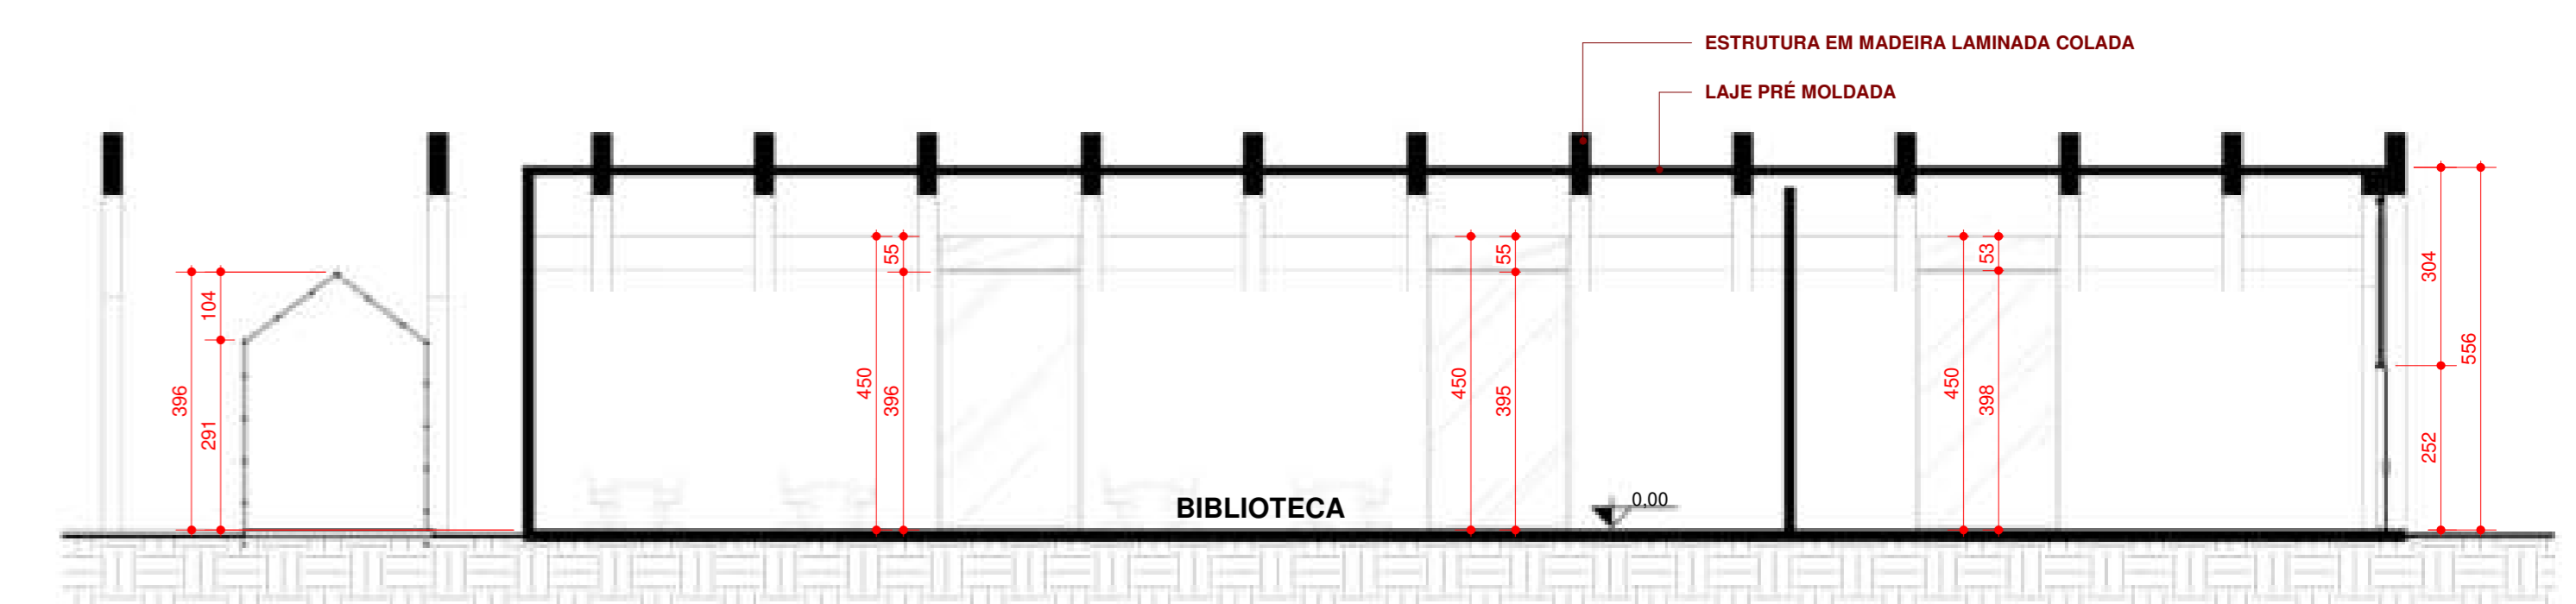


CORTE D-D  
1 : 100

3. PB ESTUFA  
1 : 125

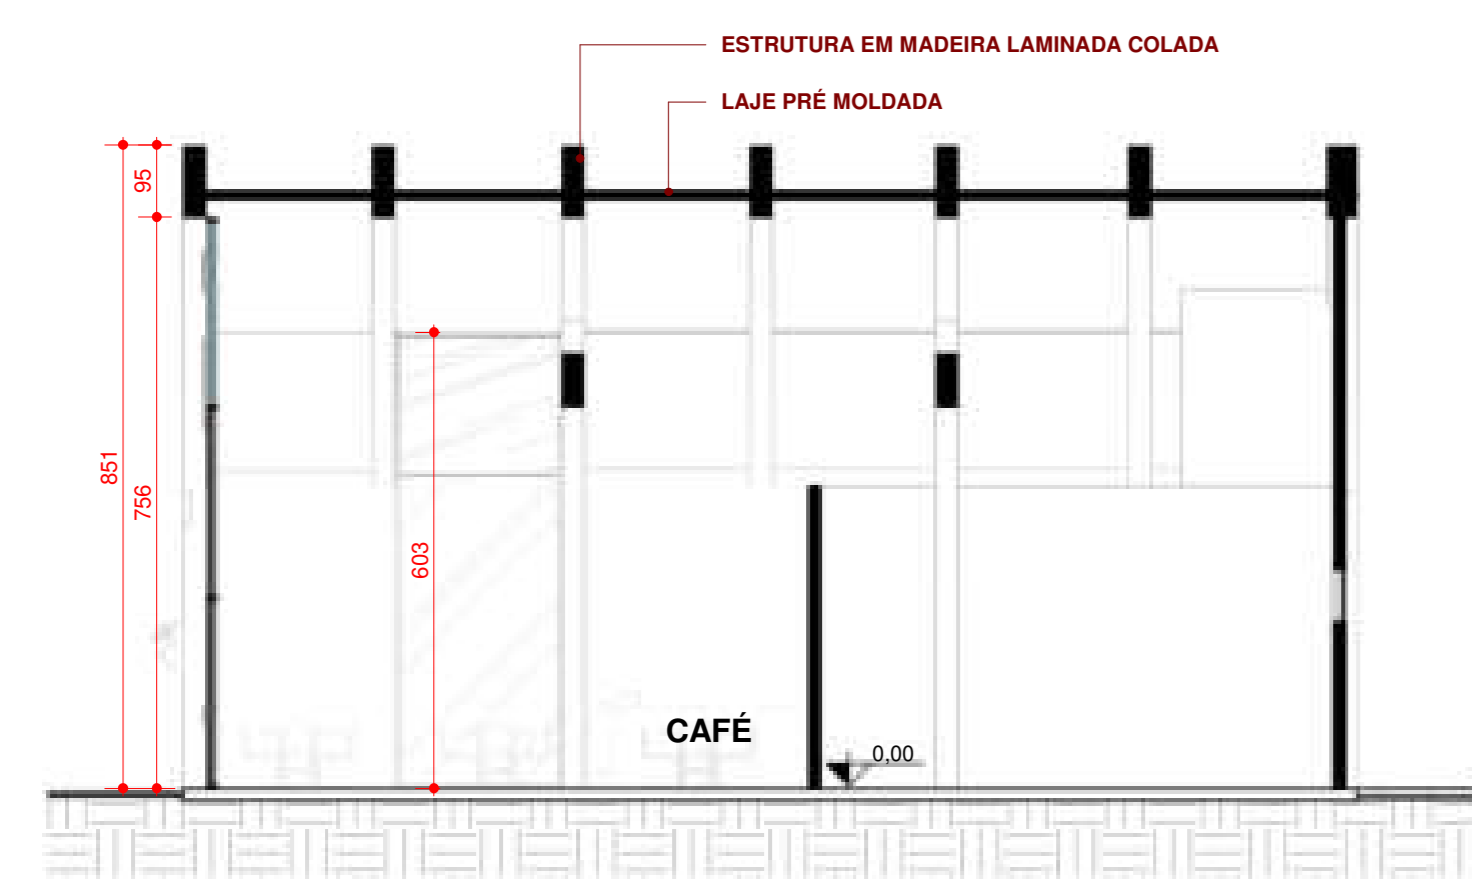


CORTE E-E  
1 : 100

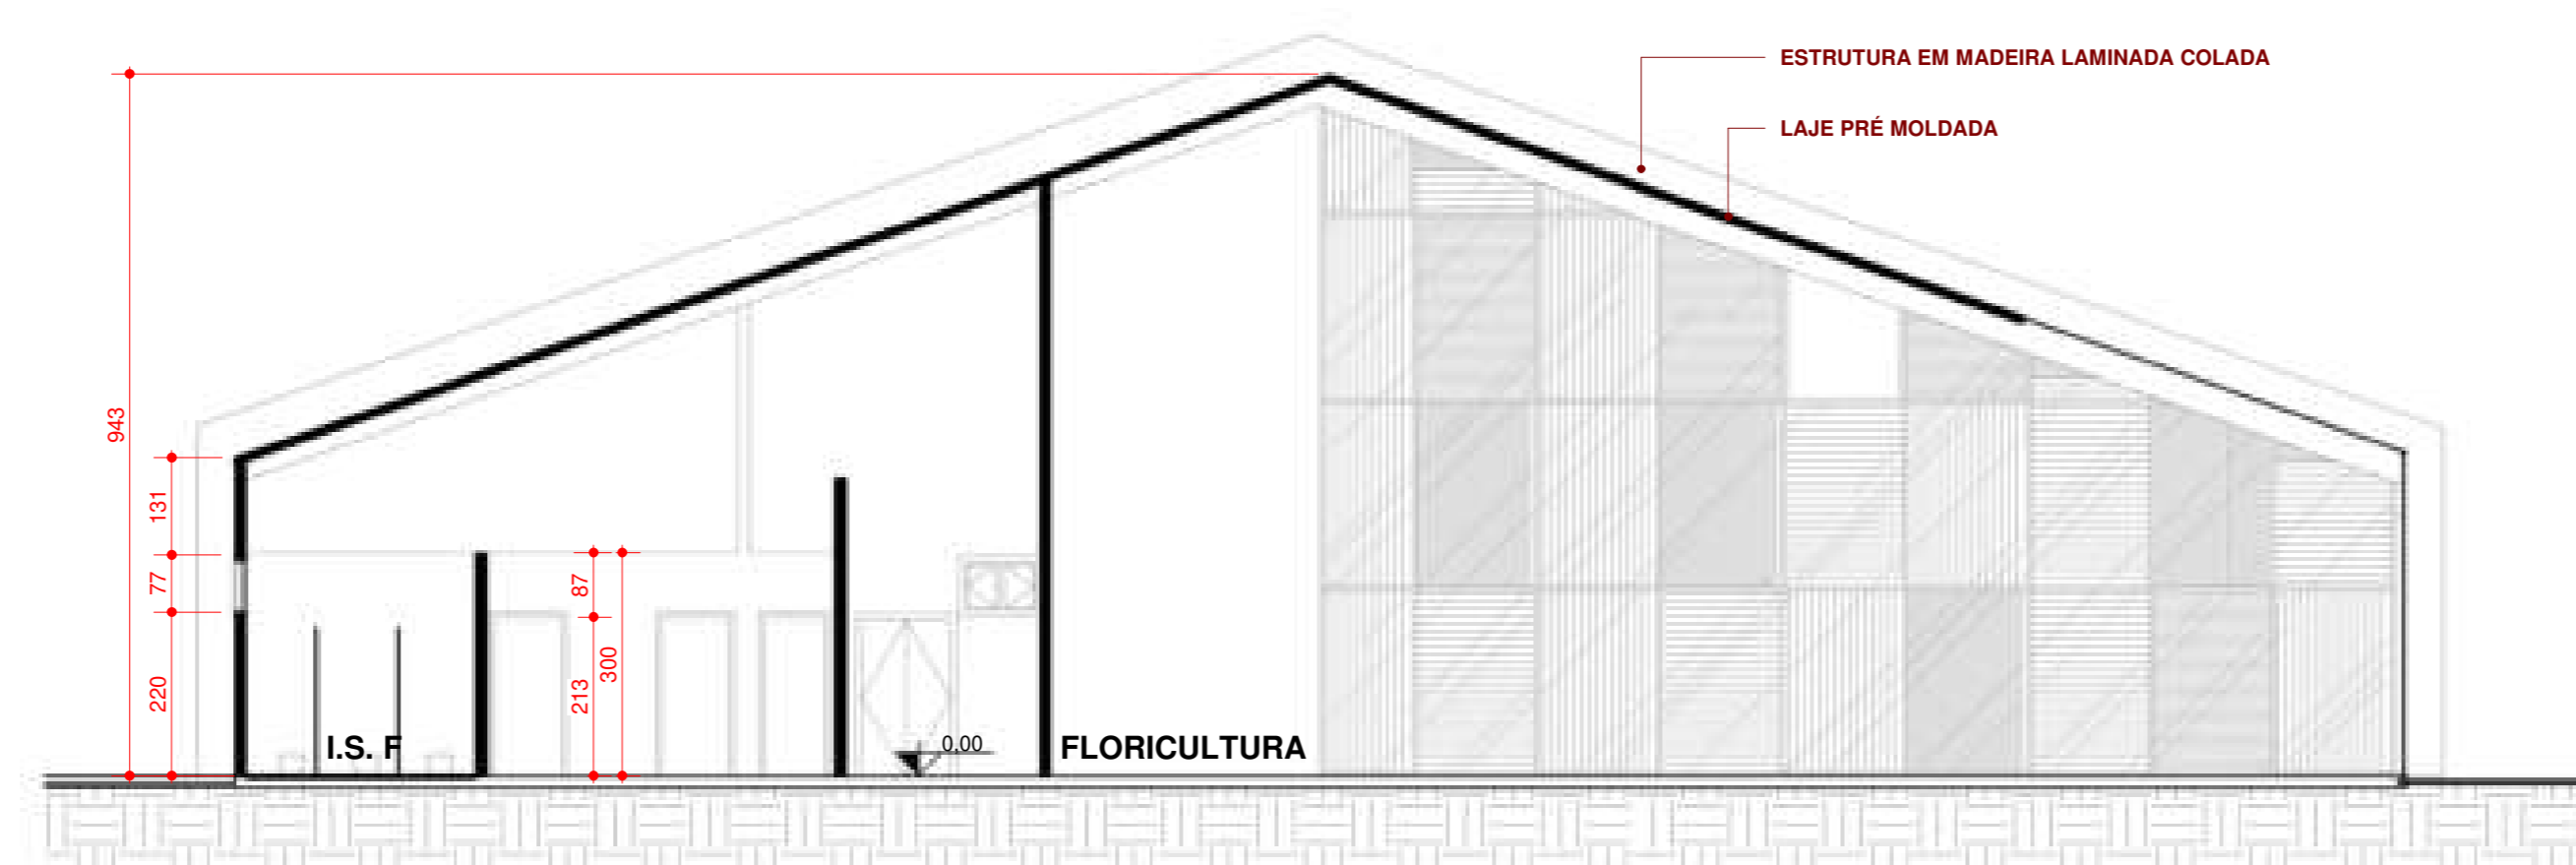


CORTE F-F  
1 : 100




CORTE G-G  
1 : 100

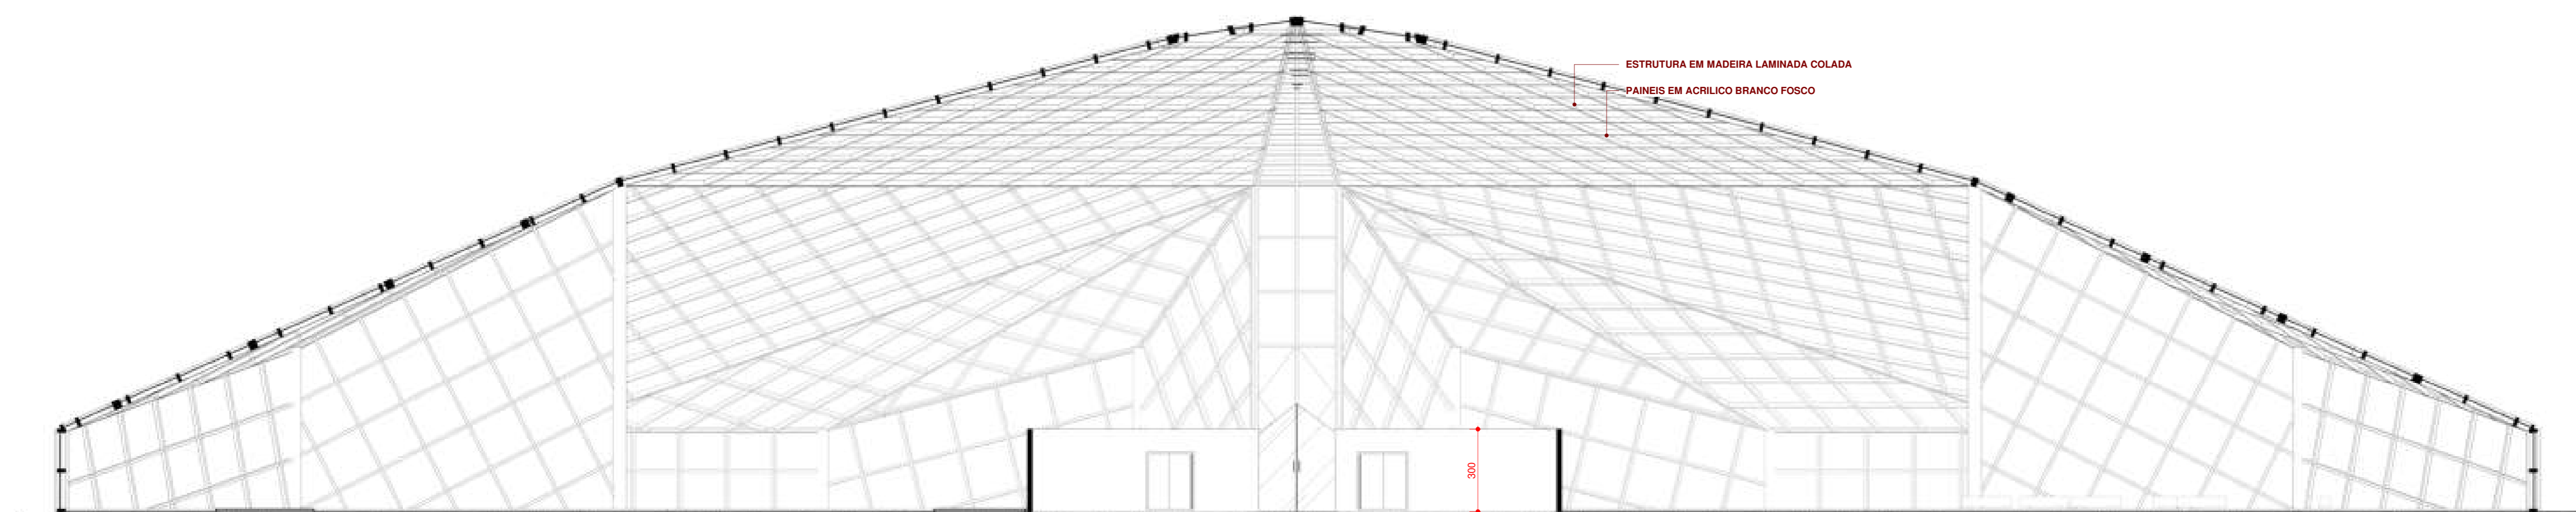

CORTE I-I  
1 : 125

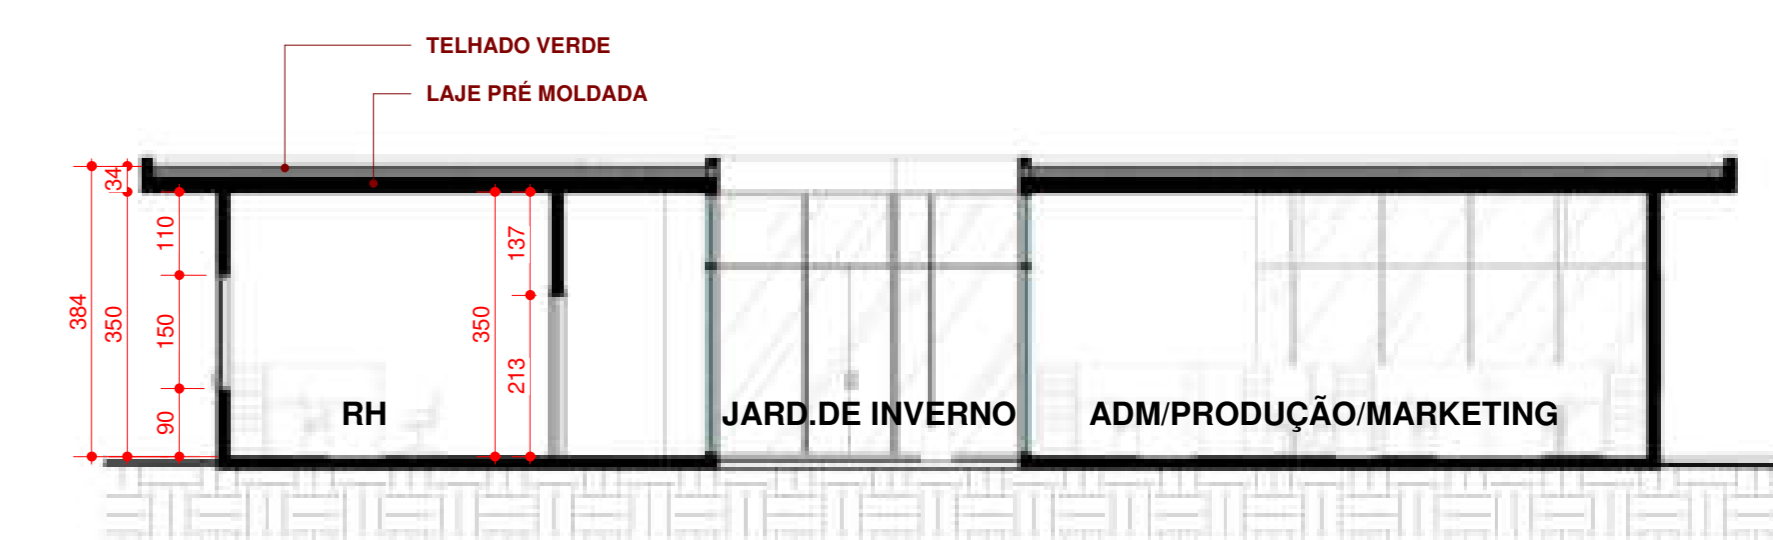


CORTE H-H  
1 : 100

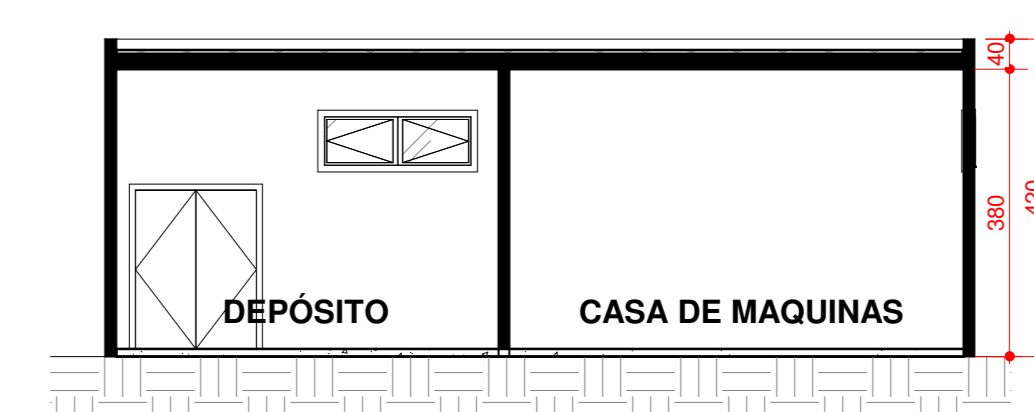


CORTE J-J  
1 : 100




ELEVAÇÃO ADMINISTRATIVO  
1 : 100

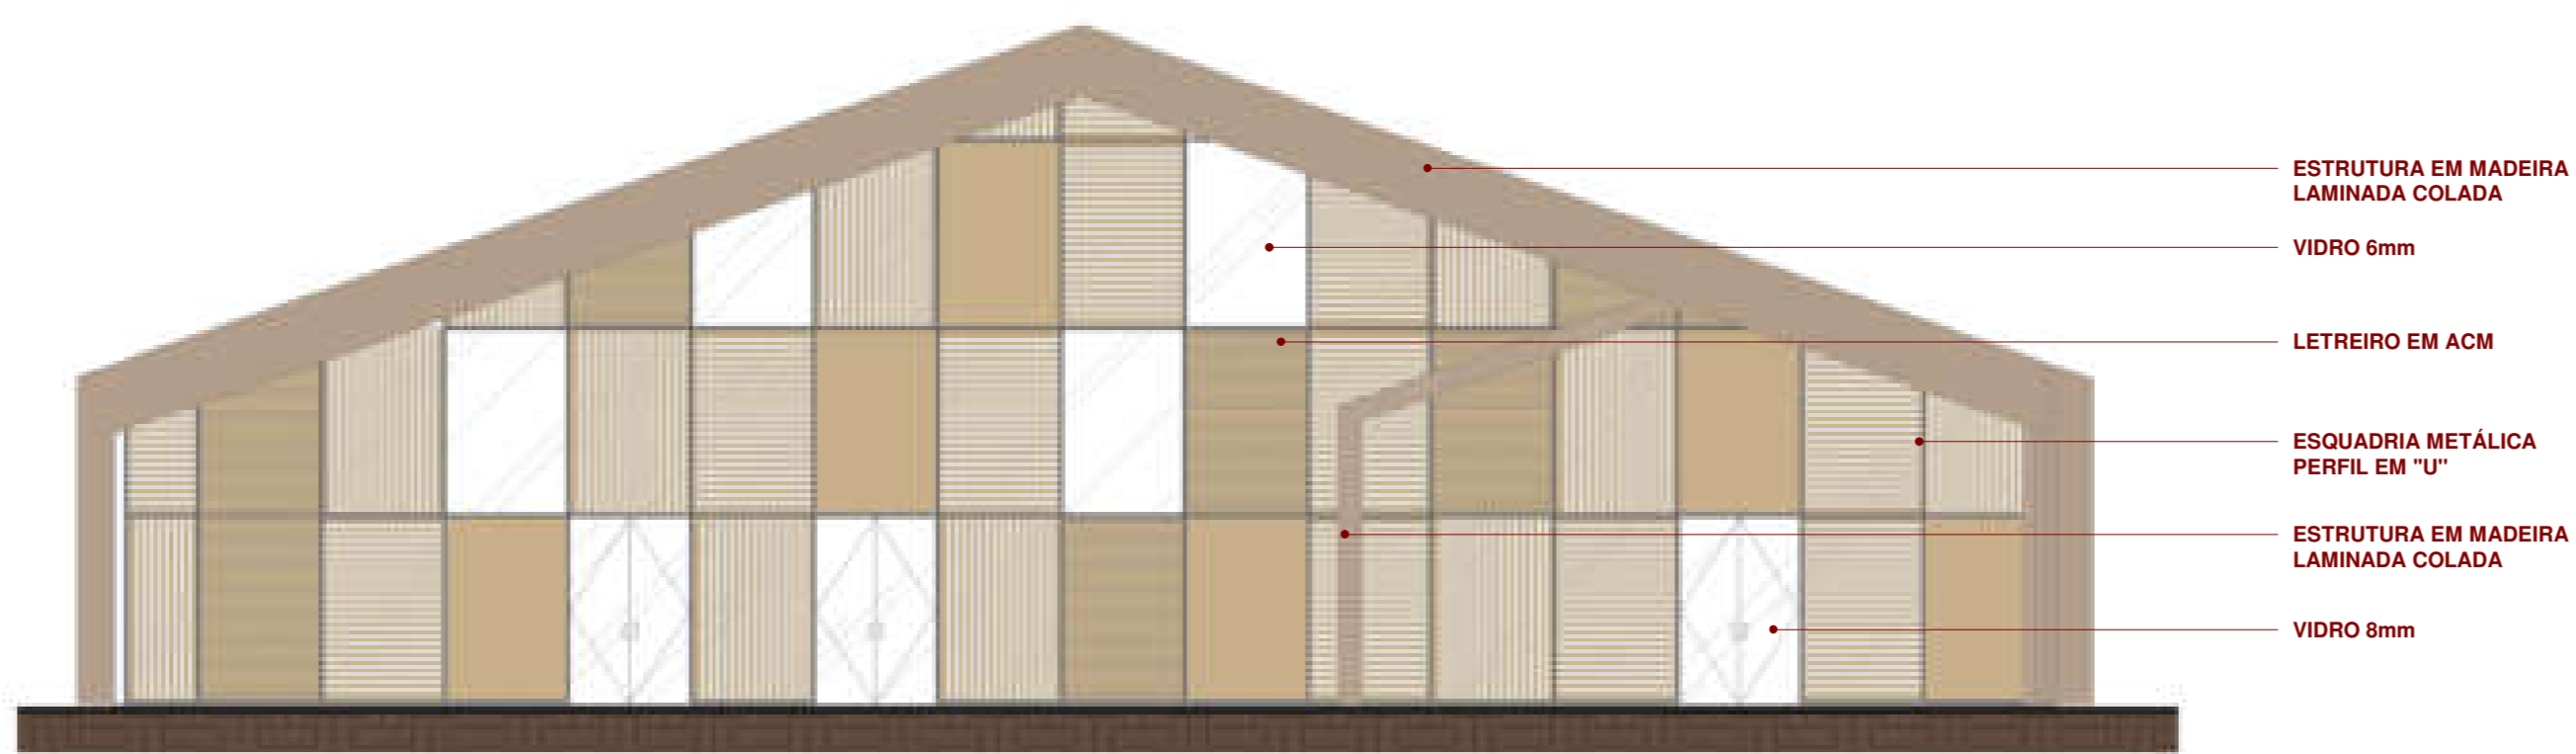


ELEVAÇÃO CENTRO DE VISITANTES  
1 : 100

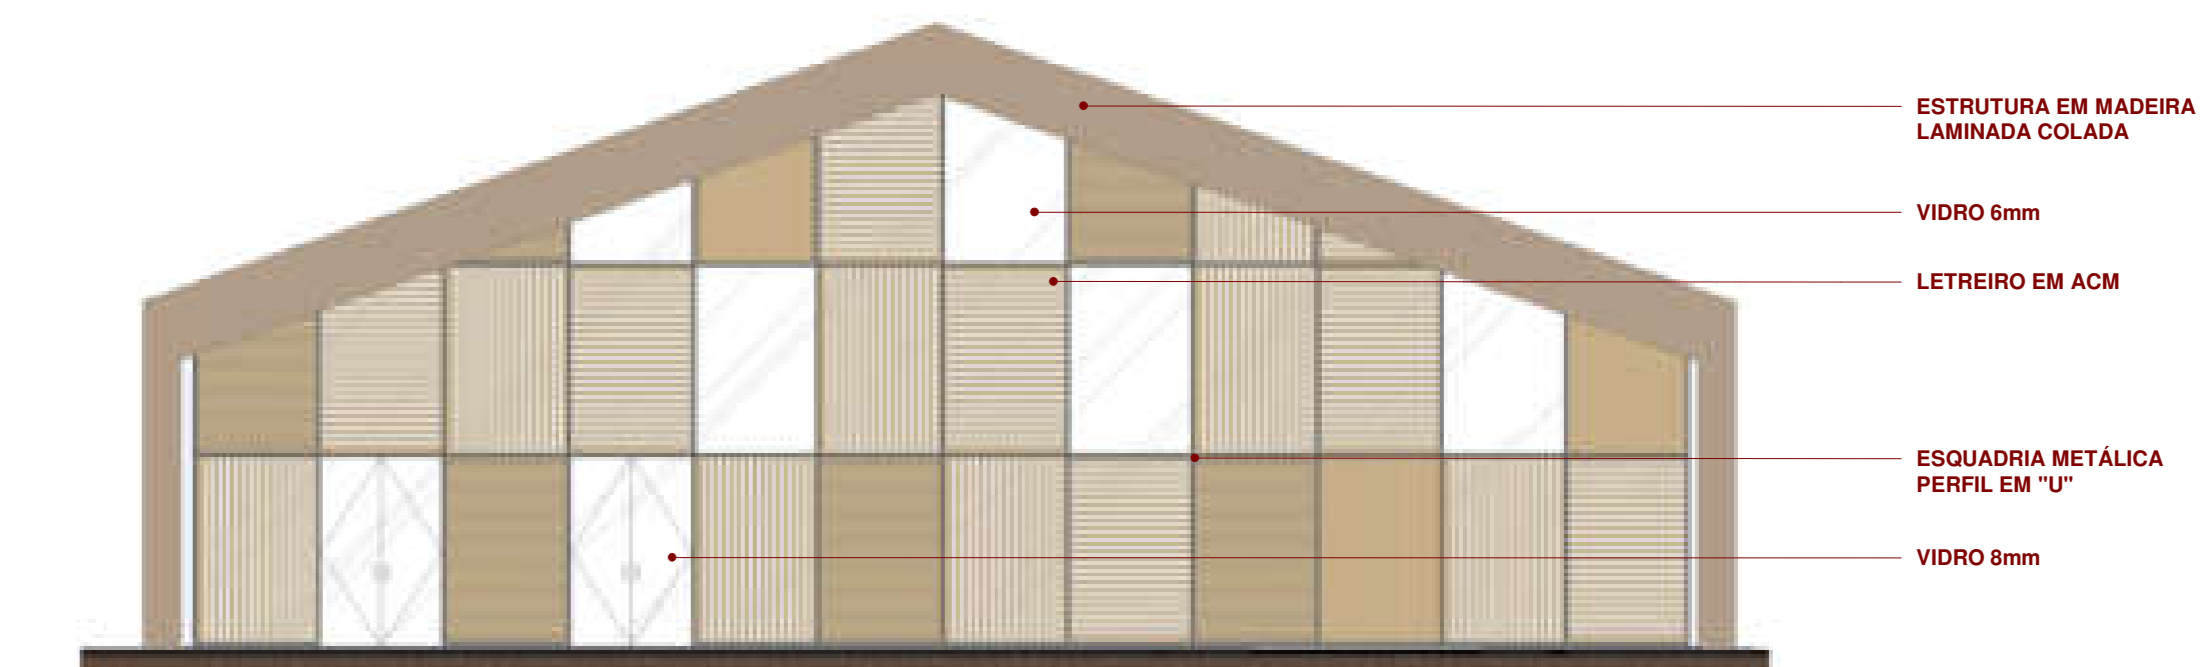

ELEVAÇÃO AUDITÓRIO  
1 : 100

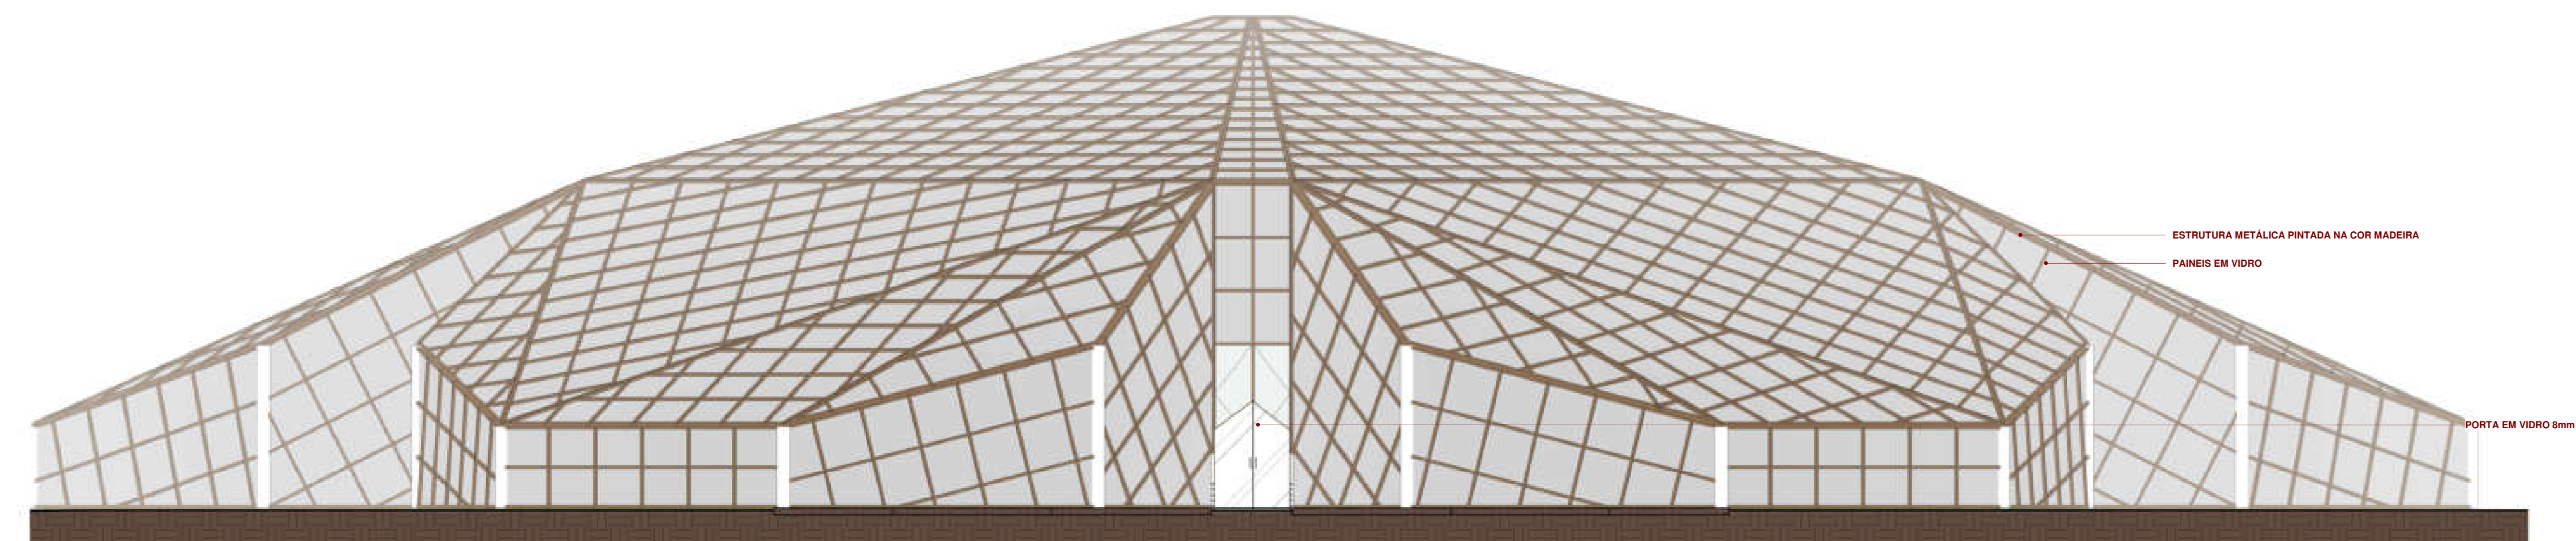

ELEVAÇÃO ESTUFA  
1 : 125

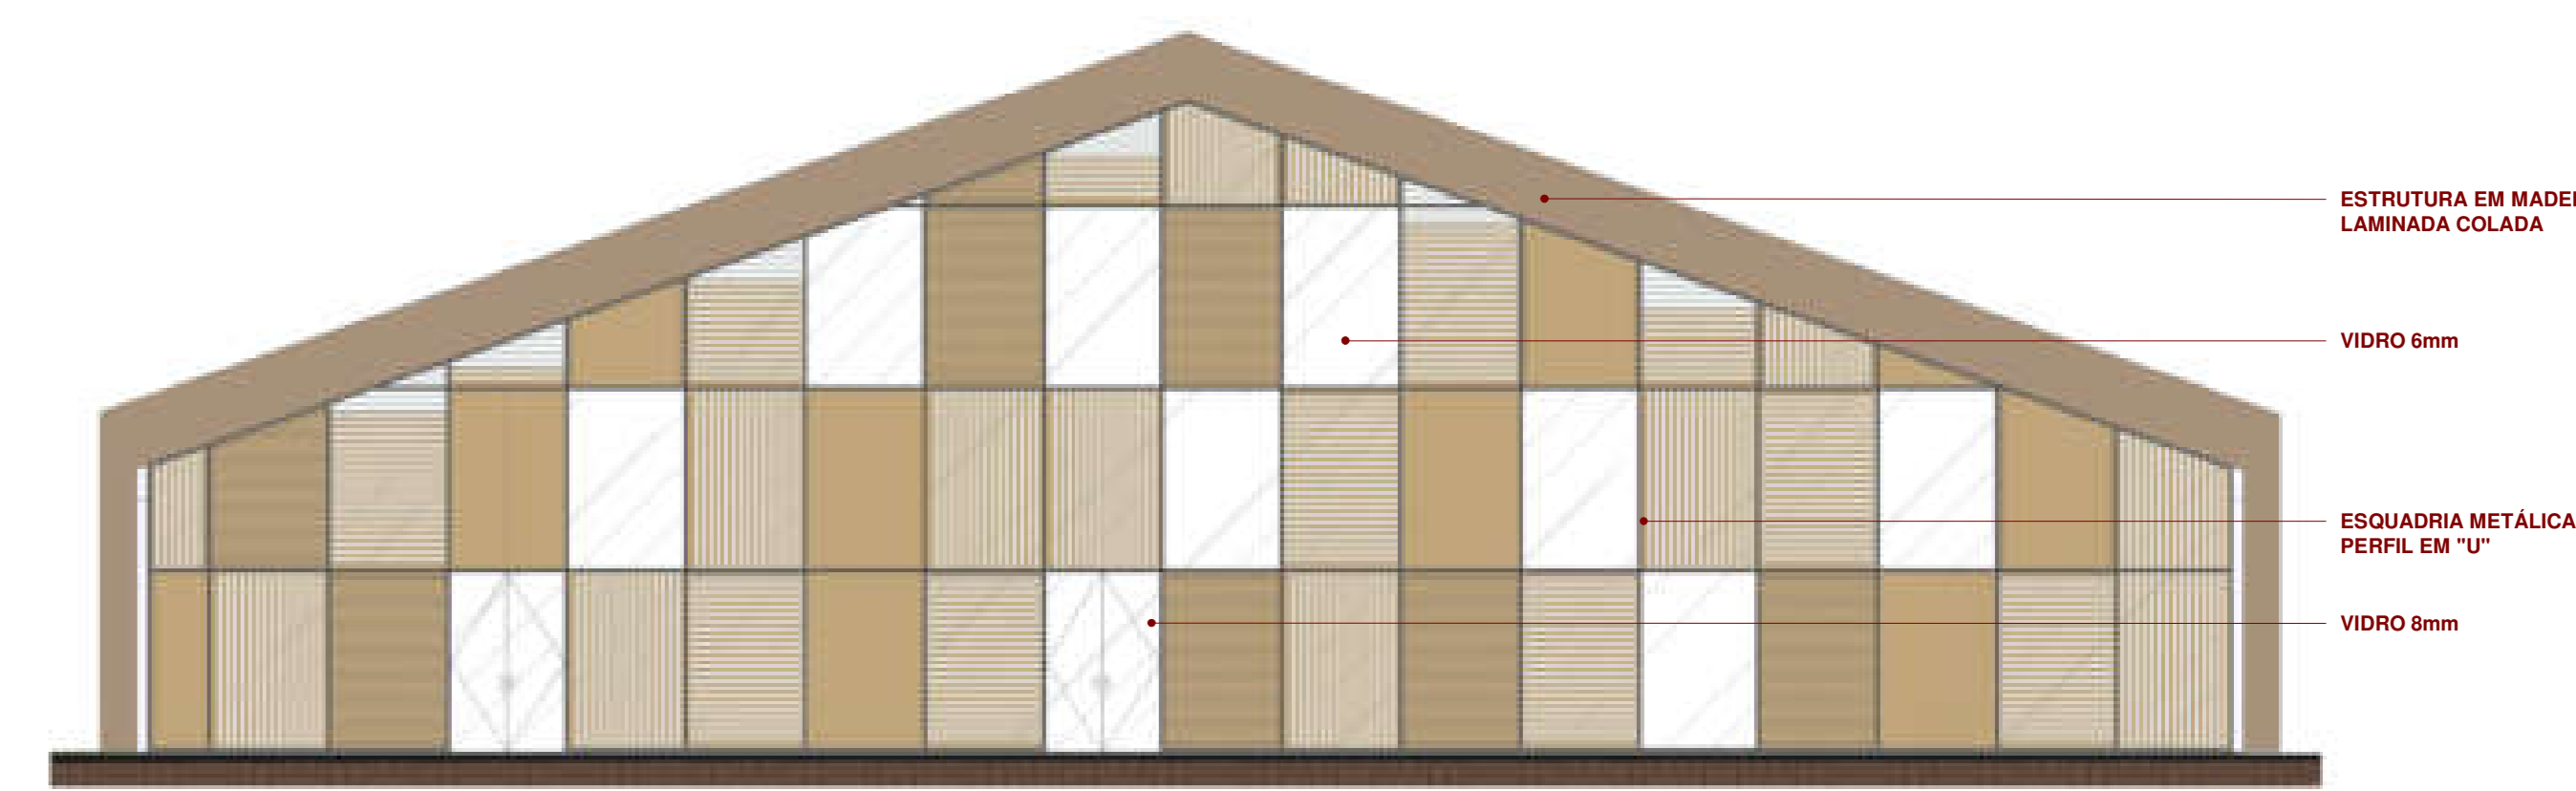

ELEVAÇÃO LOJA  
1 : 100



PAISAGISMO  
1 : 350

JARDIM PLANTAS AQUÁTICAS

JARDIM PLANTAS MEDICINAIS

JARDIM PLANTAS COMESTÍVEIS

JARDIM SENSORIAL	

BIOMA FLORESTA TROPICAL

BIOMA FLORESTA SUB TROPICAL

BIOMA CAMPO LIMPO E CERRADO