BLOCO ARTÍSTICO E DE PESQUISA

ÁREA TOTAL TÉRREO BLOCO ARTÍSTICO E PESQUISA= 759,39m2

O BLOCO ARTÍSTICO E DE PESQUISA É O CORAÇÃO DA ESCOLA POR FORNECER O APOIO AO DEMAIS BLOCOS, POSSUINDO REFEITÓRIO, BIBLIOTECA, SALAS DE ENSINO ARTISTICO, LABORATORIOS E AUDITÓRIO

1 TERREO PESQUISA ARTES
1 : 100

SETOR DE DETALHE

NA BIBLIOTECA FORAM APLICADAS JANELAS NO ESTILO "BAY WINDOW"

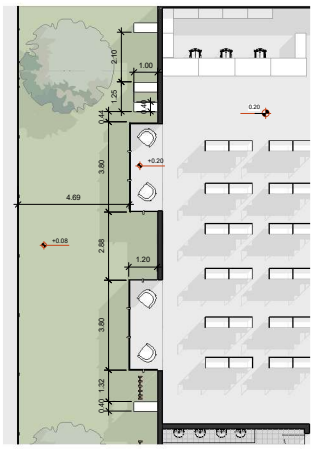

5 BAY WINDOW
1 : 75

BRISES DE MADEIRA

VISTA BAY WINDOWNS E BRISES VERTICAIS

FORAM APLICADOS BRISES VERTICAIS NA FACHADA OESTE DO BLOCO DE PESQUISA E ARTISTICO VISANDO O MAIOR CONFORTO TÉRMICO PARA AS SALAS, LABORATORIOS E AUDITORIO

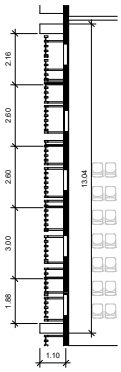

2 BRISES DETALHE
1 : 75

VISTA PLATAFORMAS COM ESCADARIA E RAMPAS

VISTA PASSARELA

VISTA OESTE BLOCO ARTÍSTICO E DE PESQUISA

VISTA BLOCO ARTÍSTICO E DE PESQUISA

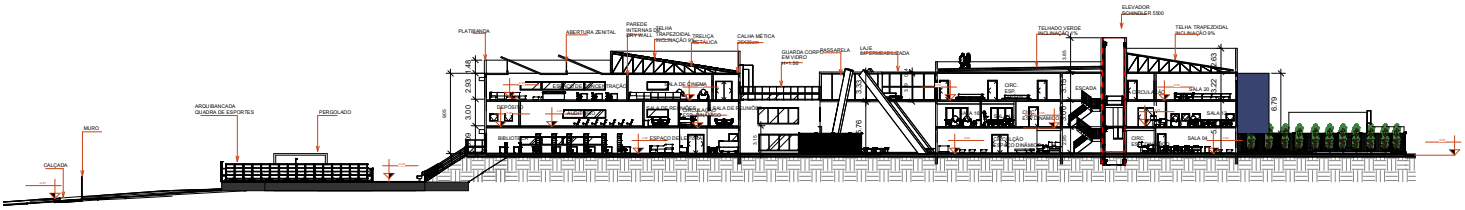

3 CORTE A1
1 : 200