



PARTIDO

Construído em um terreno com pouco desnível, a edificação utiliza de materiais de fácil acesso na região, sendo eles, em sua maioria, madeira, concreto e alvenaria. A principal vertente arquitetônica utilizada como base para a elaboração da volumetria foi o modernismo com linhas ortogonais, usando do vidro para maior fonte de iluminação natural.

A fachada usa de revestimentos simples, não variando muito dos utilizados na estrutura do projeto. A vertente do desconstrutivismo foi levada em consideração para criar

CORRELATOS



CASA H3

Luciano Kurk

Local: Mar Azul, Argentina



THE 8 HOUSE

Bjarke Ingels Group (BIG)

Local: Copenhague, Dinamarca



REFÚGIO NO CAMPO

Bruno Zaiter

Local: Campos Gerais, PR

CONCEITO

A experiência de viajar, vai além do lazer, envolve a troca de experiências, sensações, experimentações e vivências.


Com isso em mente, o YOU SHARE busca intensificar estes sentimentos, incentivando os seus hóspedes a dividirem espaços e momentos únicos.

A união da hotelaria tradicional e dormitórios capsula, com o sistema de colaborativismo Airbnb, atrai perfis diferentes de hóspedes, aumentando ainda mais a variedade de culturas dentro do empreendimento.

Espaços compartilhados, para passar a tarde ou até mesmo assistir uma "sessão" de cinema ao lado de companheiros de viagem ou novos conhecidos, tornam o prédio uma grande praça, fazendo do local onde nos hospedamos um espaço que vai muito além do dormir e descansar.

Assim como cada um de seus hóspedes, o YOU SHARE apresenta personalidades diferentes em cada um de seus pavimentos, apresentando não apenas funções diferentes como também experimentações e surpresas ao conhecer o andar. Cada pavimento tem suas características próprias.


Os materiais simples e minimalistas utilizados em sua fachada, tem ligação direta com a

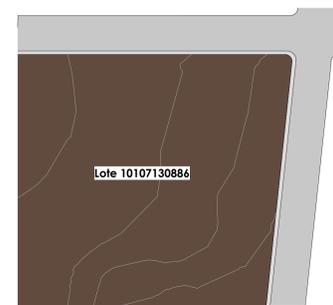


1 Topografia
1:1000




Localizado entre as avenidas José Maria de Brito e Pedro Basso, o terreno escolhido fica na região central da cidade de Foz do Iguaçu, PR.

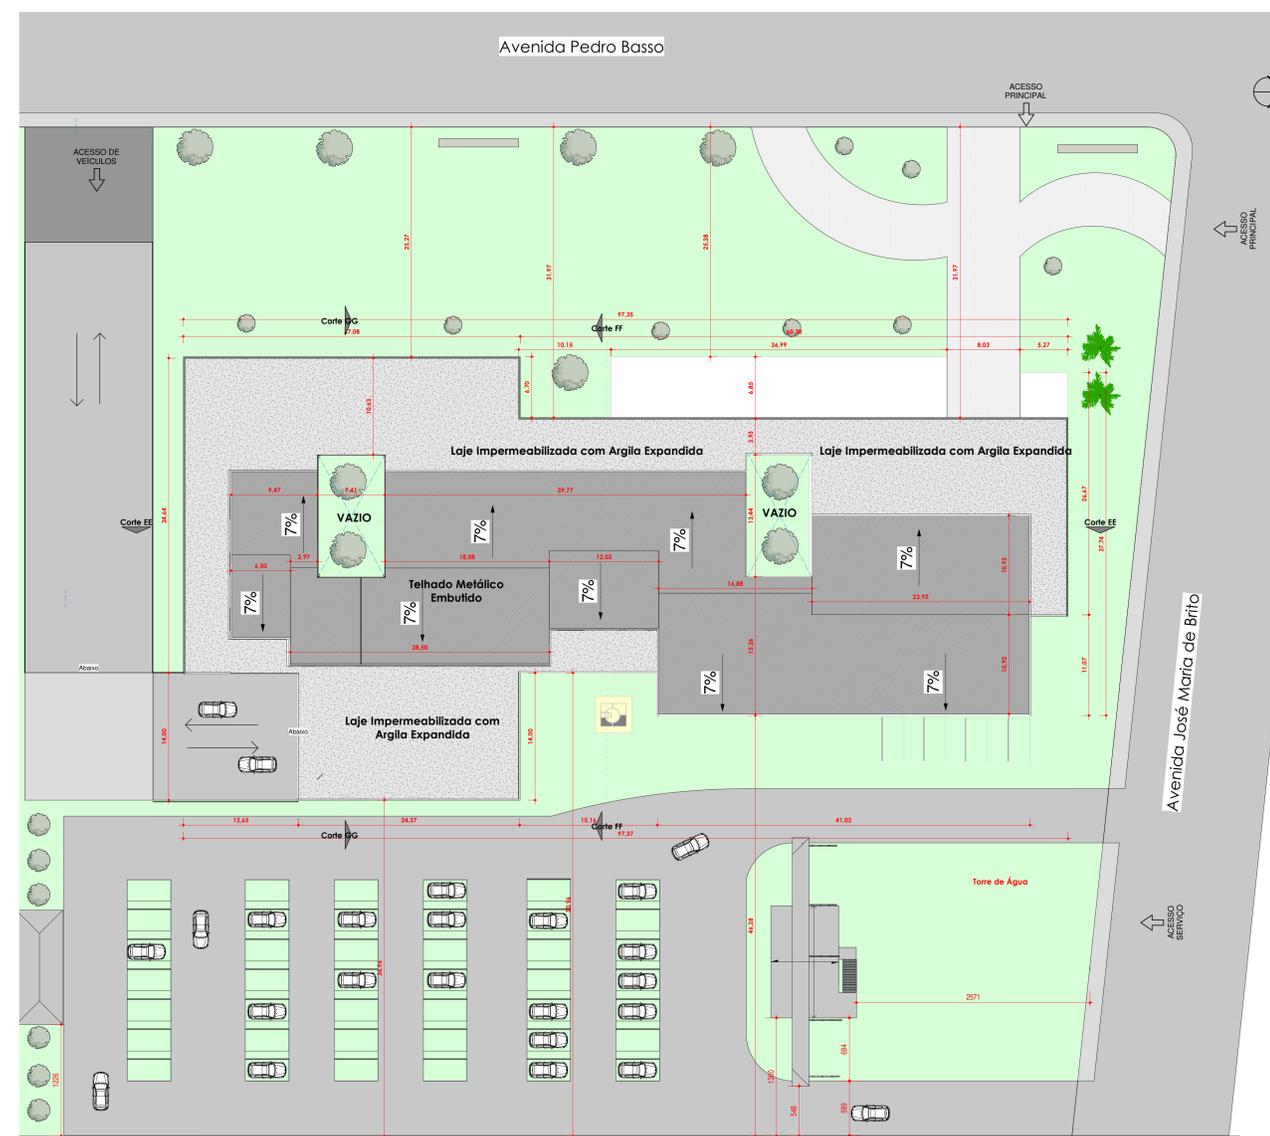

2 Implantação
1:250

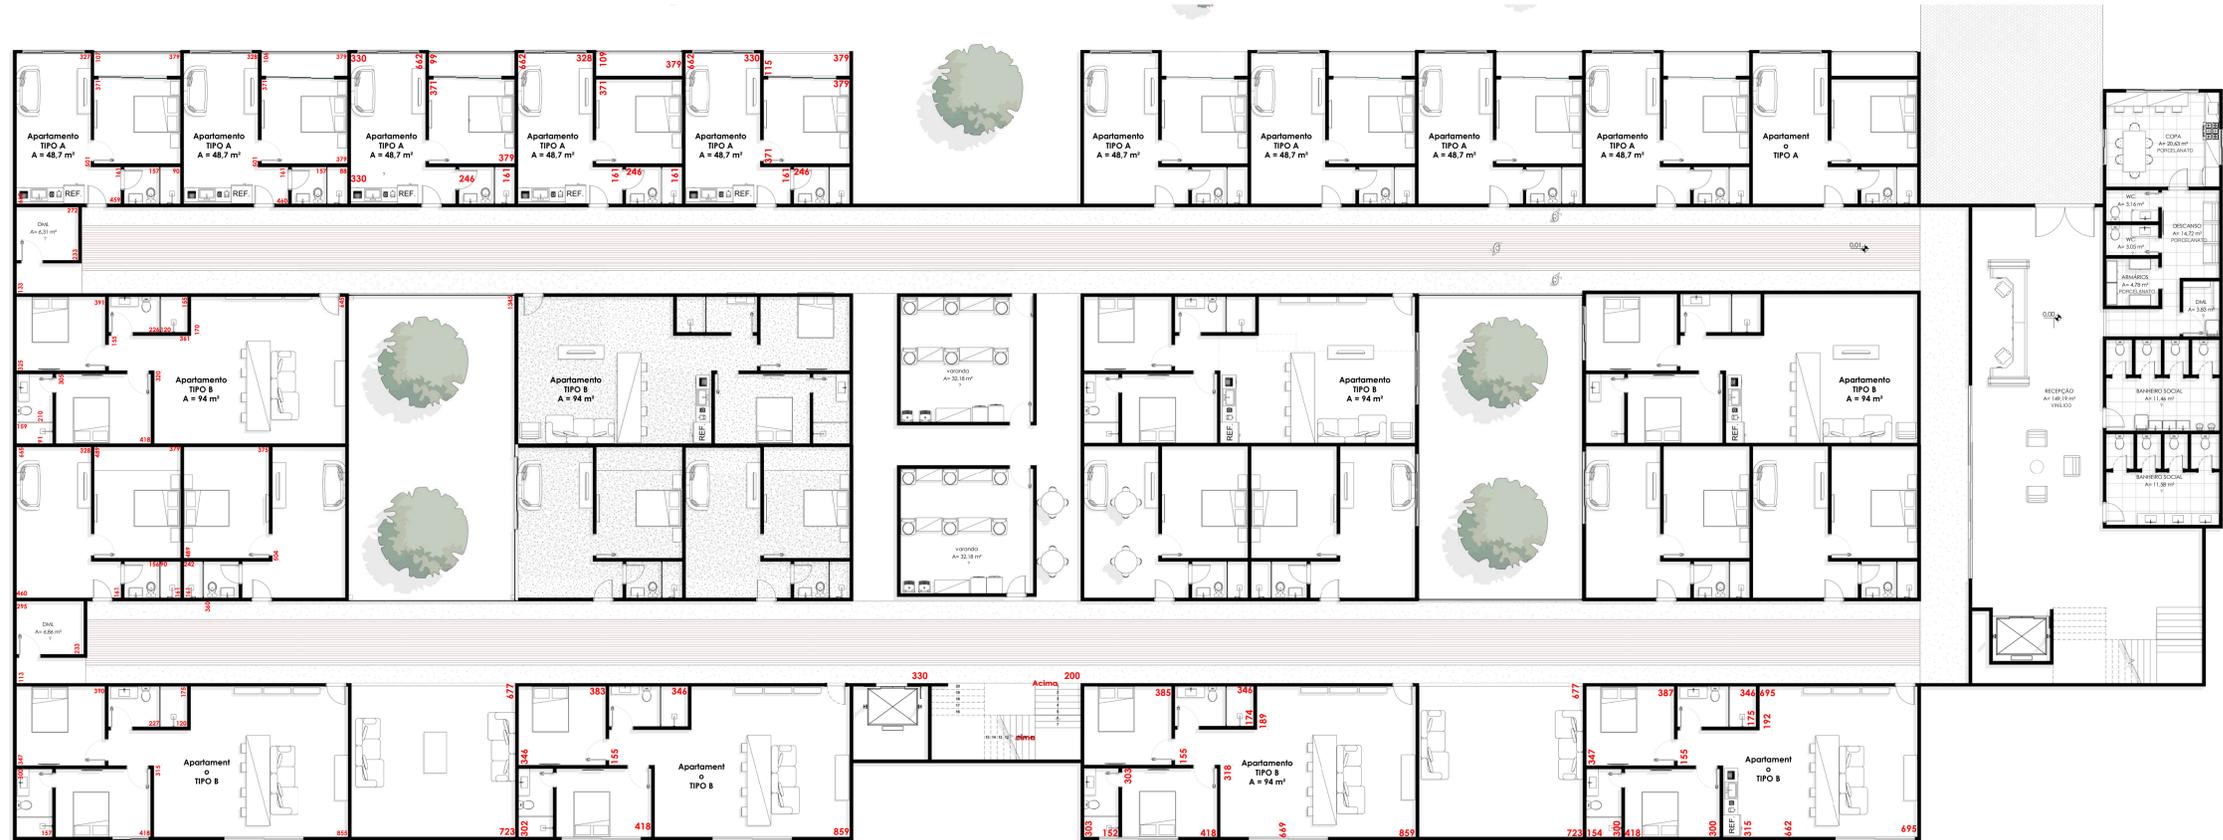

1 **TÉRREO ANTEPROJETO**
1:100

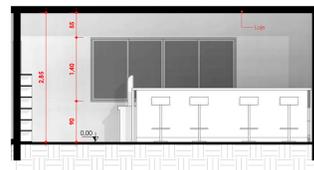


4 **CORTE CC**
1:50




3 **Indicação de Apartamentos TIPO B**
1:500



7 **Indicação de Apartamentos TIPO A-1**
1:500

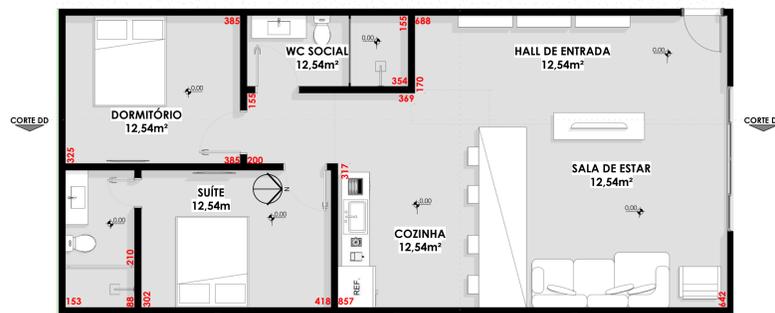


2 **Apartamento Tipo B**
1:50

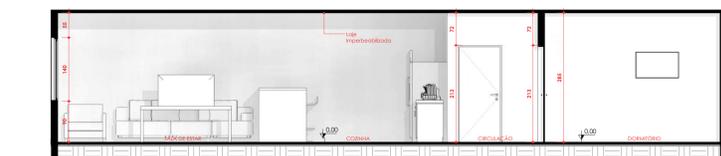

5 **CORTE DD**
1:50



6 **Planta Baixa - Apartamento TIPO A**
1:50

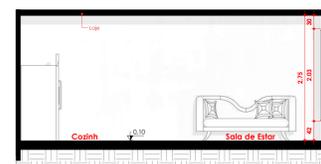

8 **CORTE AA**
1:50




9 **CORTE BB**
1:50






3 Indicação de Corredores
1:500

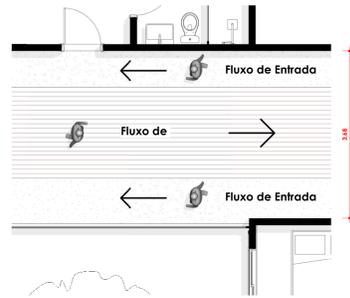

4 Detalhe de Circulação - Corredor
1:50

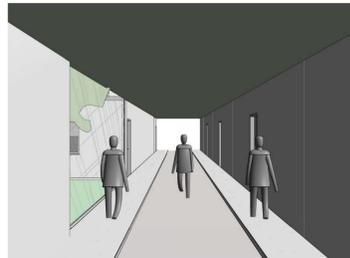


2 Esquema de Circulação com distanciamento
1:50

Fluxo em caso de pandemia


Dois mil e vinte é um ano que ficará marcado para sempre, pois foi quando o Brasil teve contato pela primeira vez com o COVID-19, doença que nos fez mudar completamente regras sanitárias e de convívio social. Assim, no YOU SHARE resolvemos incorporar estes novos protocolos diretamente nas áreas sociais; especificamente nos corredores dos apartamentos, idealizamos um fluxo de entrada medindo 0,80m, com o intuito de servir como caminho para a chegada nas unidades habitacionais. Este fluxo estará presente nos dois lados dos corredores, acompanhando as portas de entrada das habitações. Entre estes dois fluxos, um terceiro fluxo (de saída, medindo 2m de largura) que servirá exclusivamente para a saída dos hóspedes e, assim, permitir que fiquem a pelo menos 1,5m de outros usuários. Esta medida se torna necessária especialmente no bloco voltado ao serviço Airbnb, devido à visitação de turistas oriundos de vários países do globo.

Jardim de Inverno


Visando a melhoria da ventilação e distribuição de iluminação natural no edifício, foi criado um Jardim de Inverno, que também funciona como uma grande clarabóia. São 18m de altura, seguindo do térreo até o 3º Pavimento e então ultrapassando os limites do edifício em 3,5m. Seu corpo é feito em vidro, e é reforçado por uma estrutura em aço. A iluminação direta do Sol, entra pela parte superior e é dividida por entre os pavimentos, assim como a ventilação, que adentra pelas aberturas dispostas no topo e direcionam o ar para a parte interior do prédio. No seu interior, os proprietários podem optar pelo cultivo de árvores de porte médio com copas pequenas e médias, ou um grande jardim, oferecendo um ar mais puro e originalidade ao projeto.

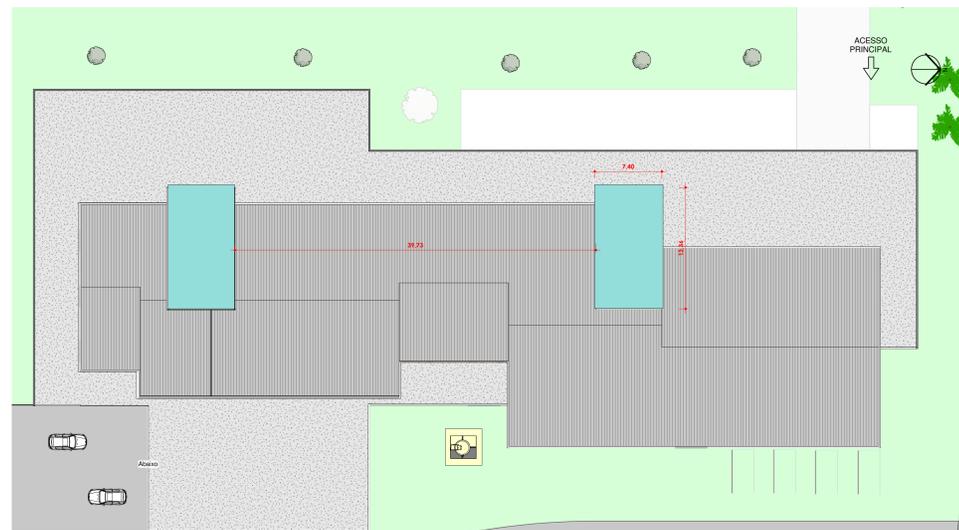

6 Indicação Fluxo de Luz
1:250

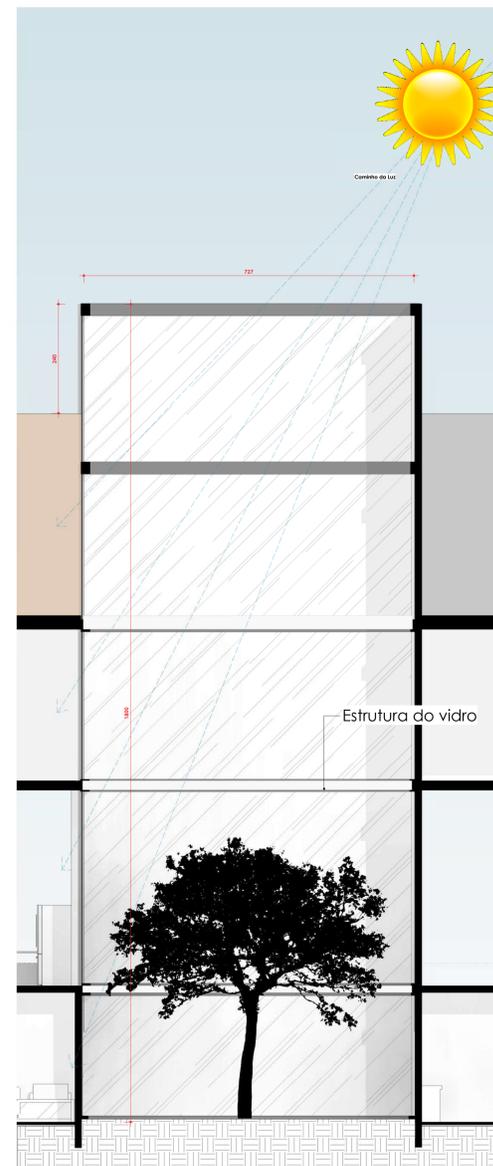

7 Detalhamento - Jardim de Inverno
1:50

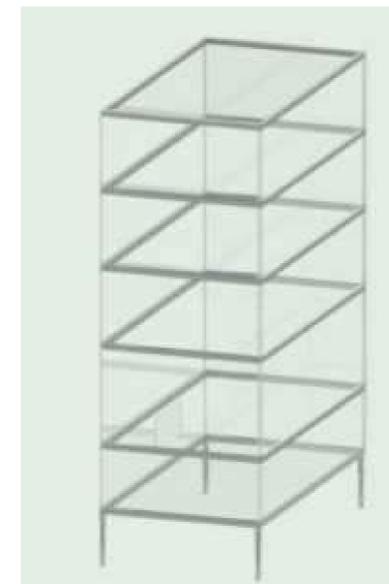


8 Estrutura de elemento em vidro
1:1



5 Localização de Estruturas em Vidro
1:200



Perspectiva de Corredores com circulação maior e Jardim de Inverno

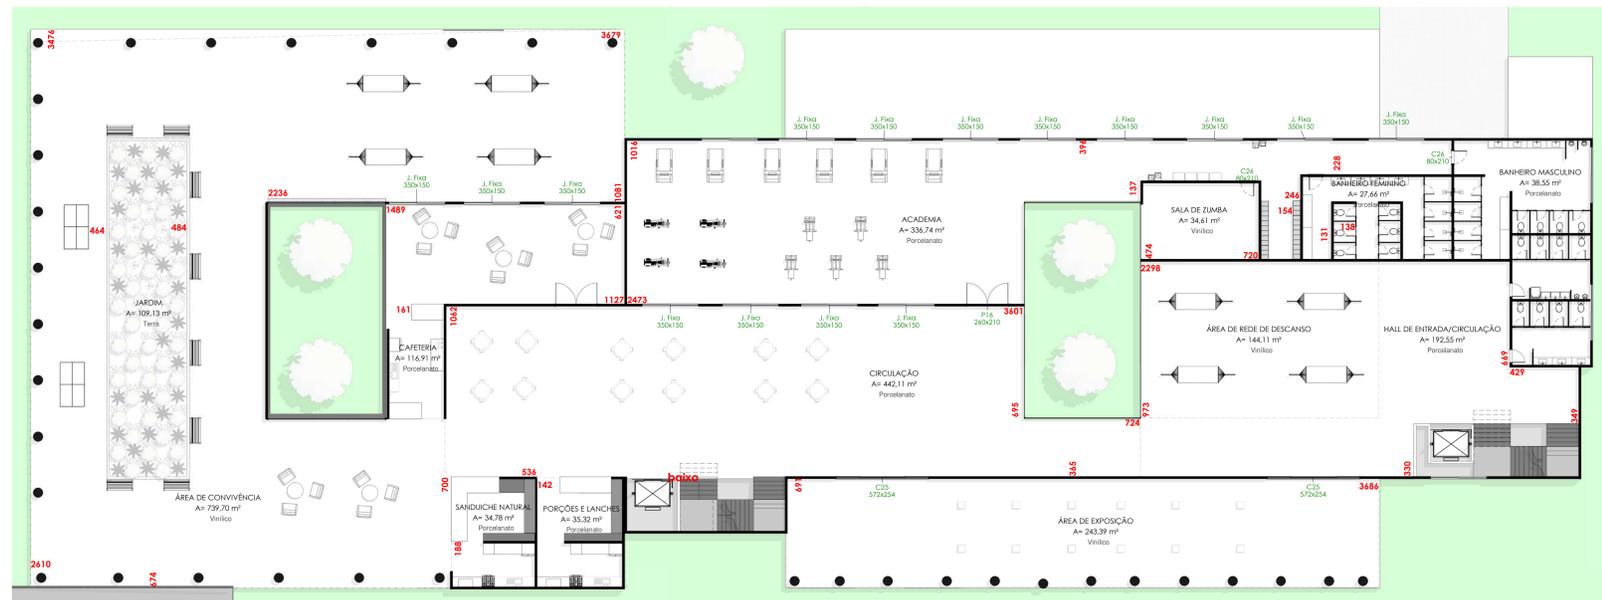


1 Pavimento 1 - Área de Integração
1 : 200




Perspectiva de Jardim Interno e Jardim de




Perspectiva de Jardim Interno e Jardim de

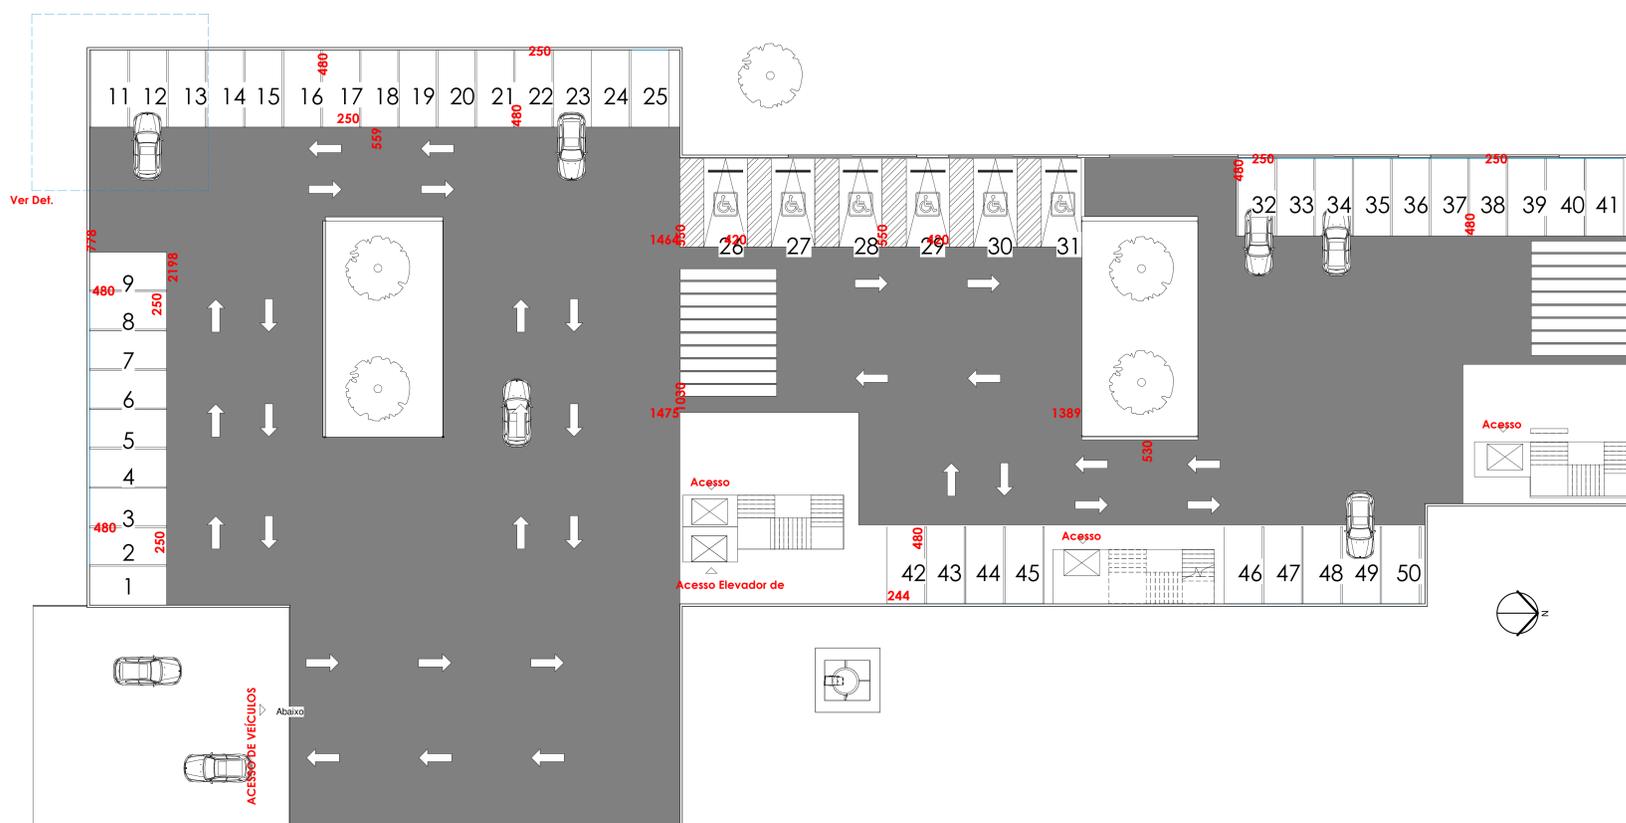


4 Pavimento 2 - Estacionamento
1 : 200

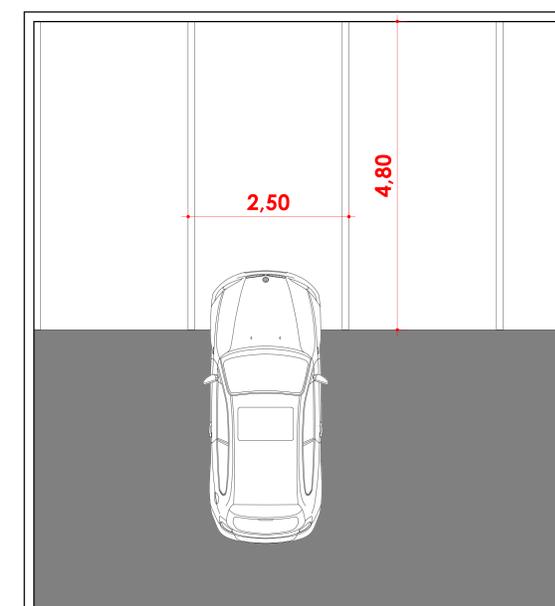


5 Detalhe de Vaga
1 : 50

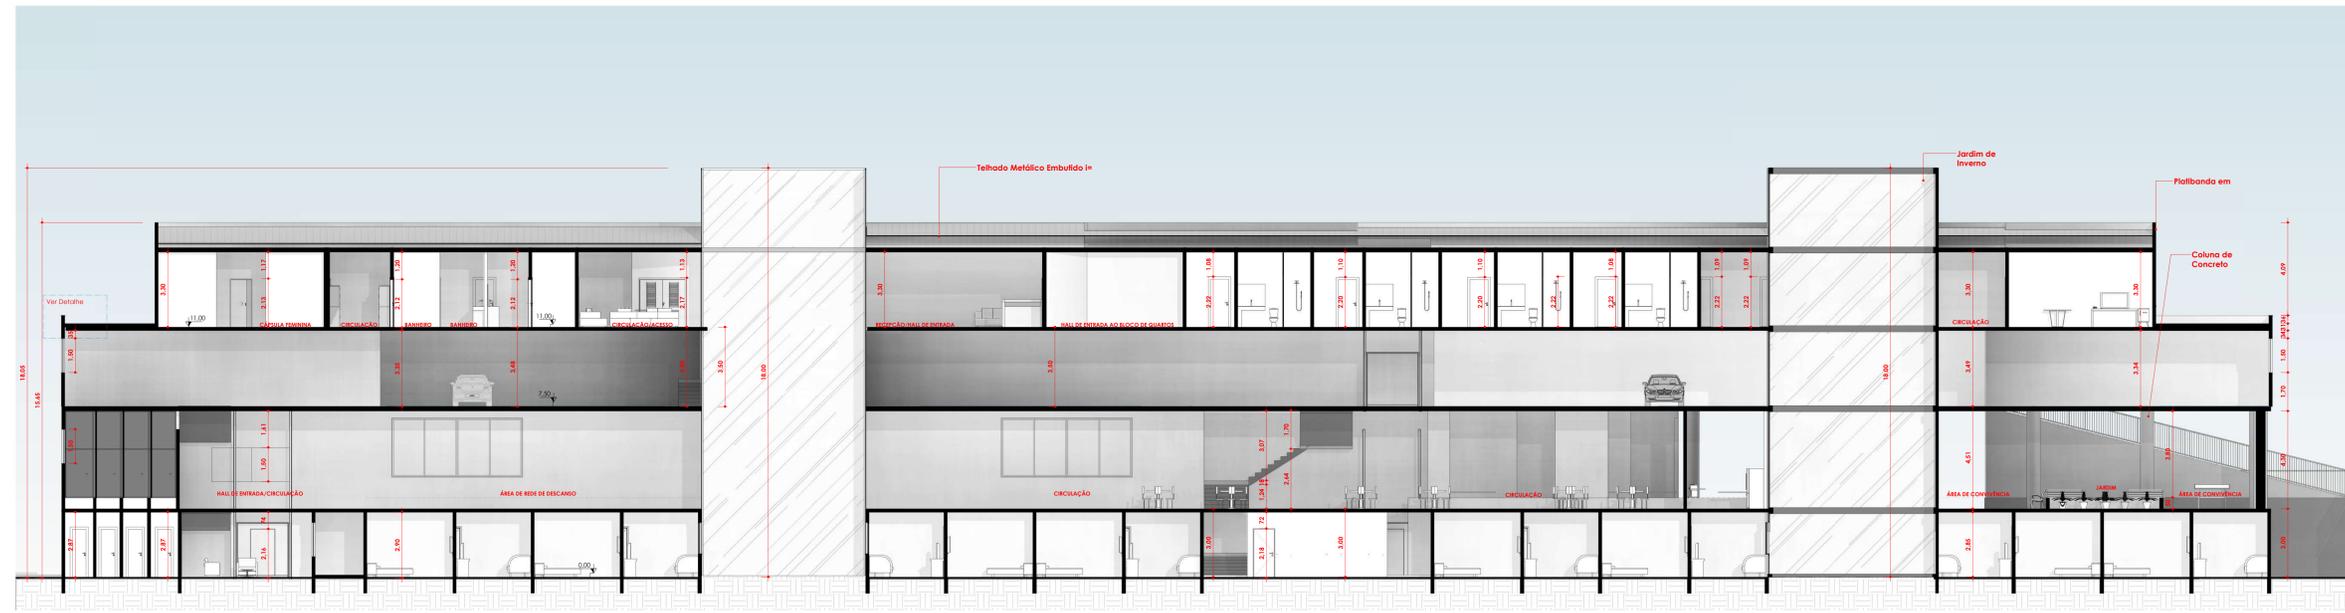



1 Corte EE
1:100

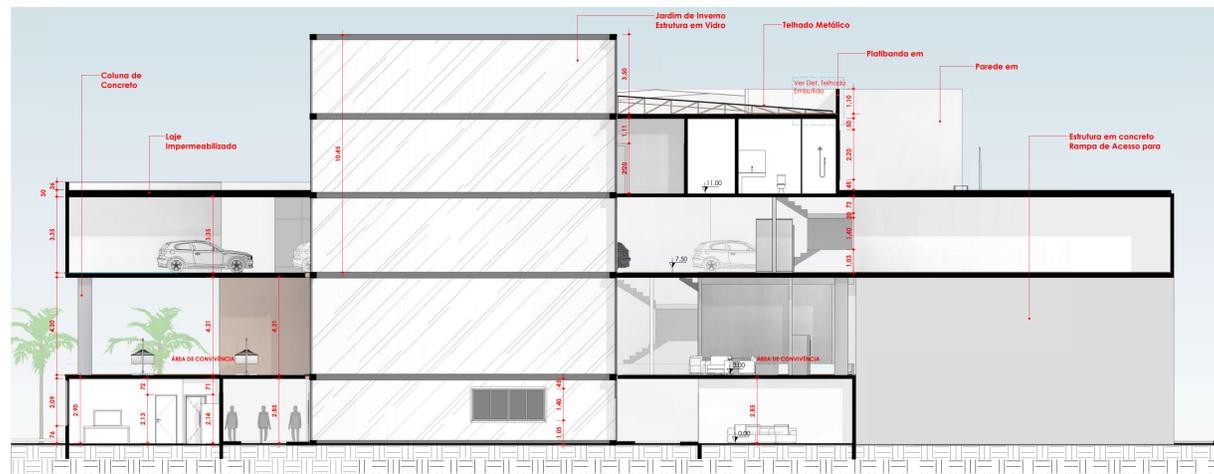


3 Corte GG
1:100

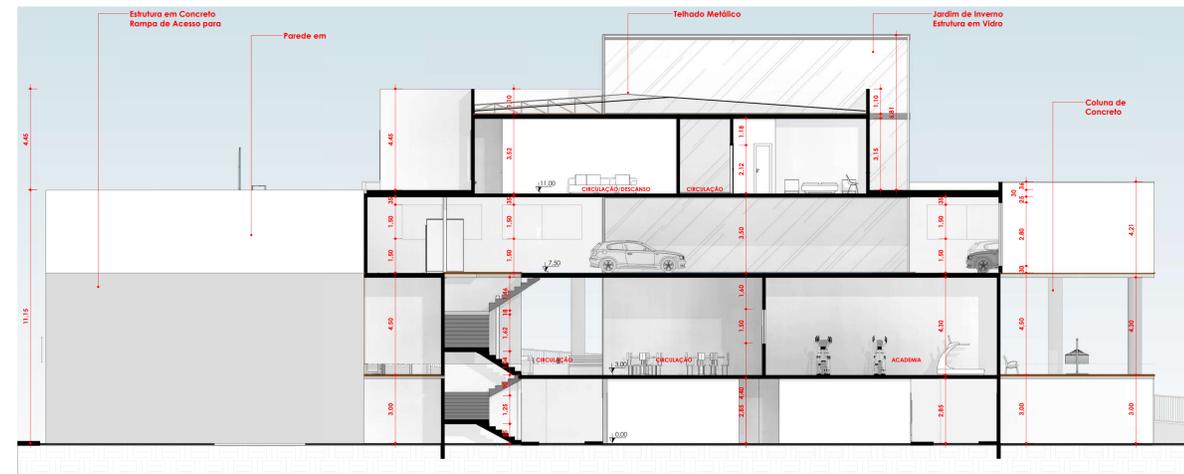

2 Corte FF
1:100

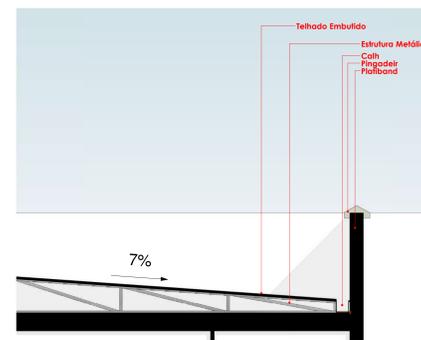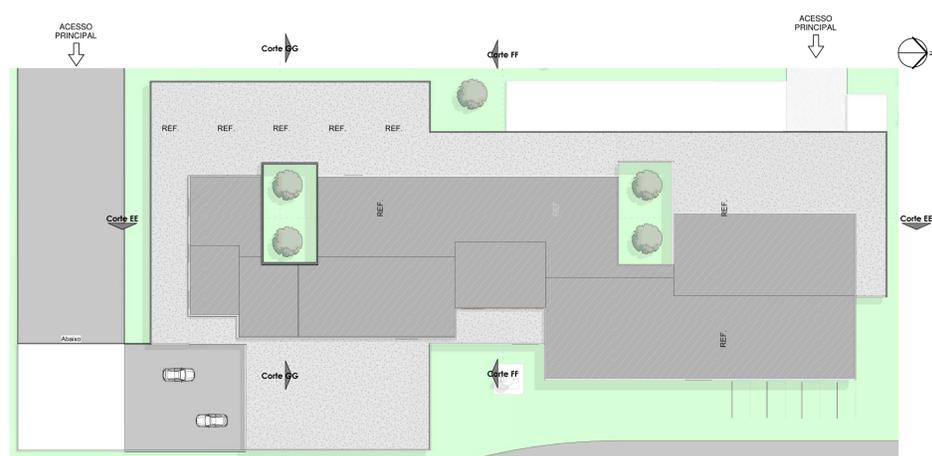

6 Detalhe - Telhado Embulido
1:25

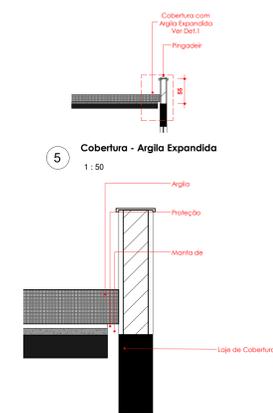

5 Cobertura - Argila Expandida
1:50


4 Argila Expandida - Detalhe 1
1:10



2 Elevação Norte
1:200



4 Elevação Sul
1:200

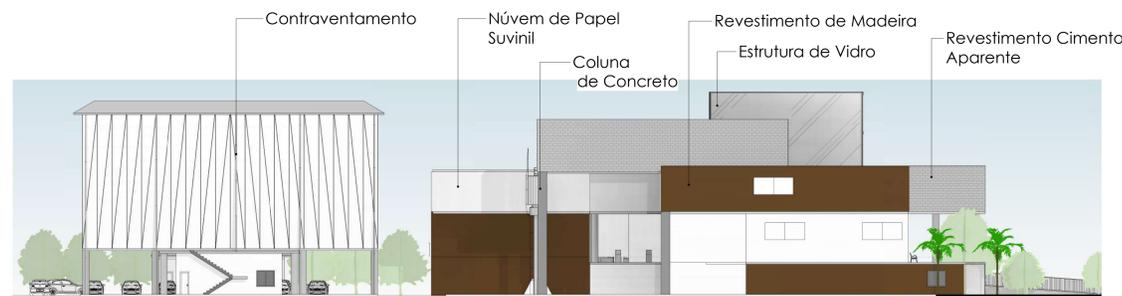

1 Elevação Leste
1:200



Perspectiva - Fachada Principal




Perspectiva - Fachada Principal




Perspectiva - Fachada Principal




Perspectiva - Fachada Principal

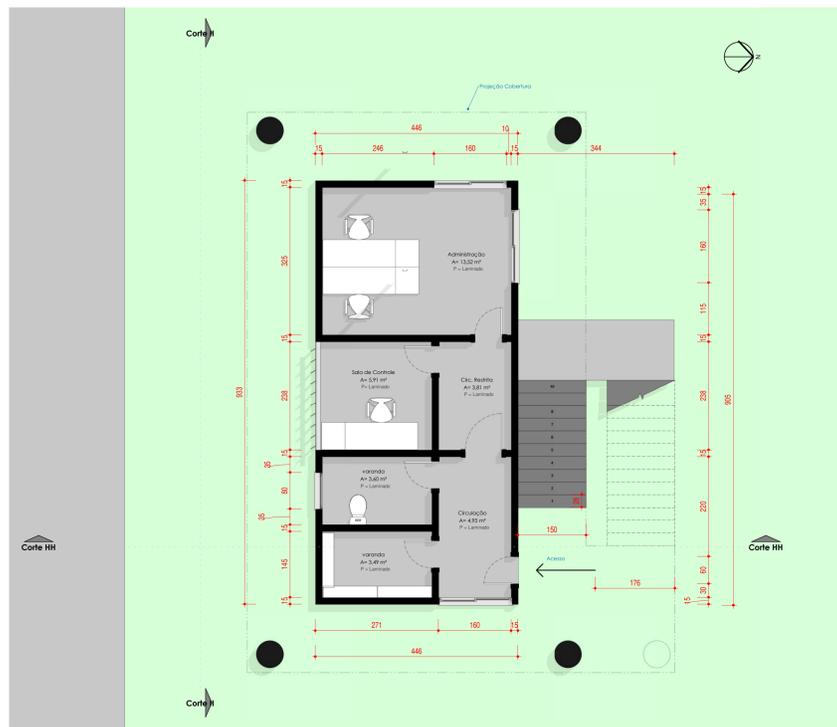


1 Área ADM - Drive IN
1:50

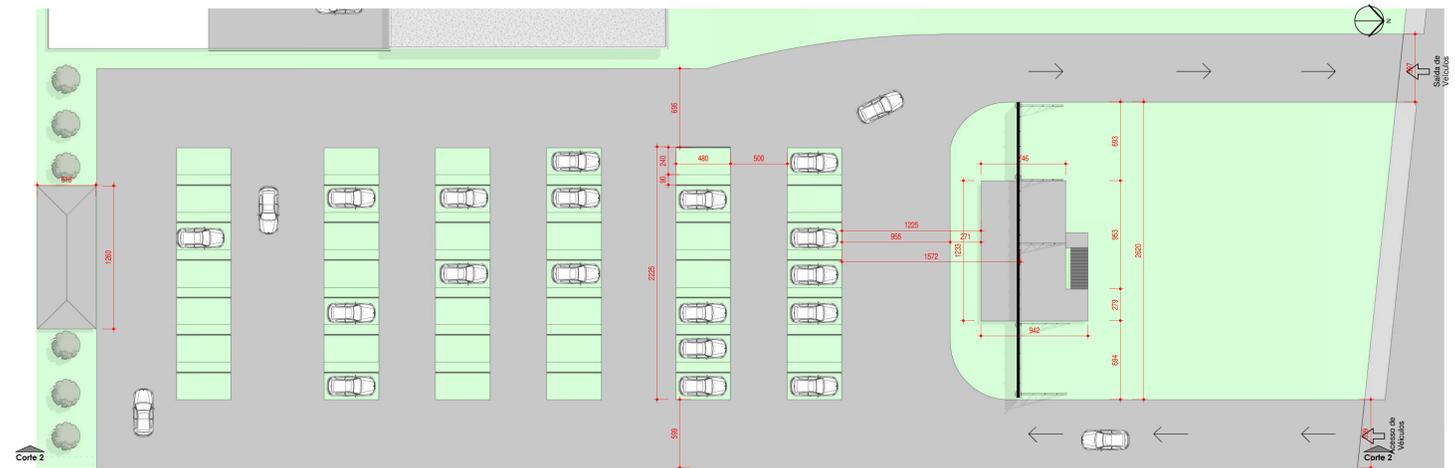

4 Implantação - Drive In
1:200

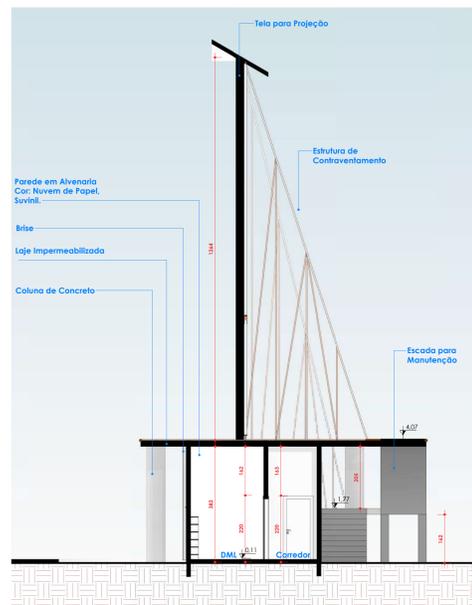

2 Corte II
1:75

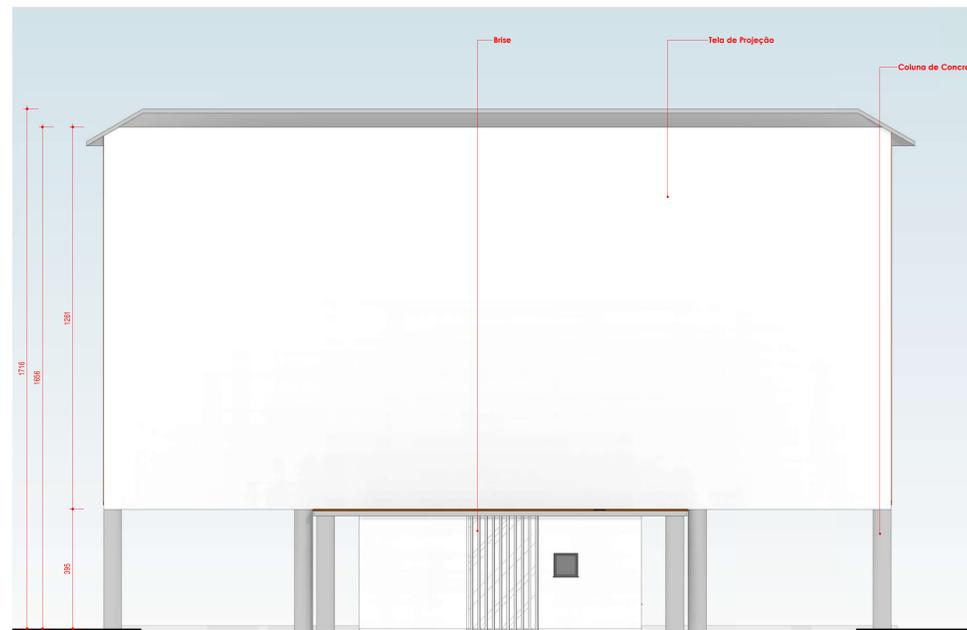

3 Corte II
1:75



Perspectiva - Drive In