




1 1º PAVIMENTO
1 : 125

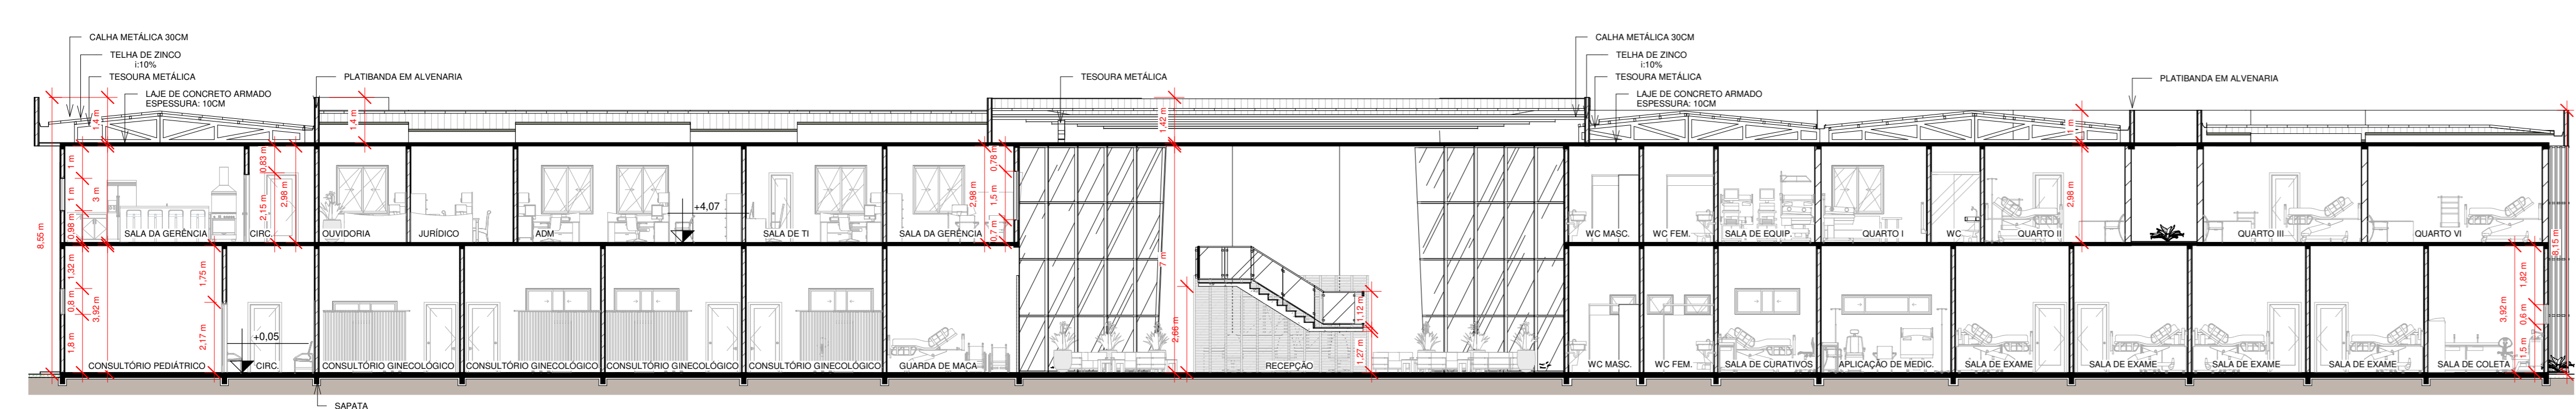

3 CORTE B-B
1 : 125

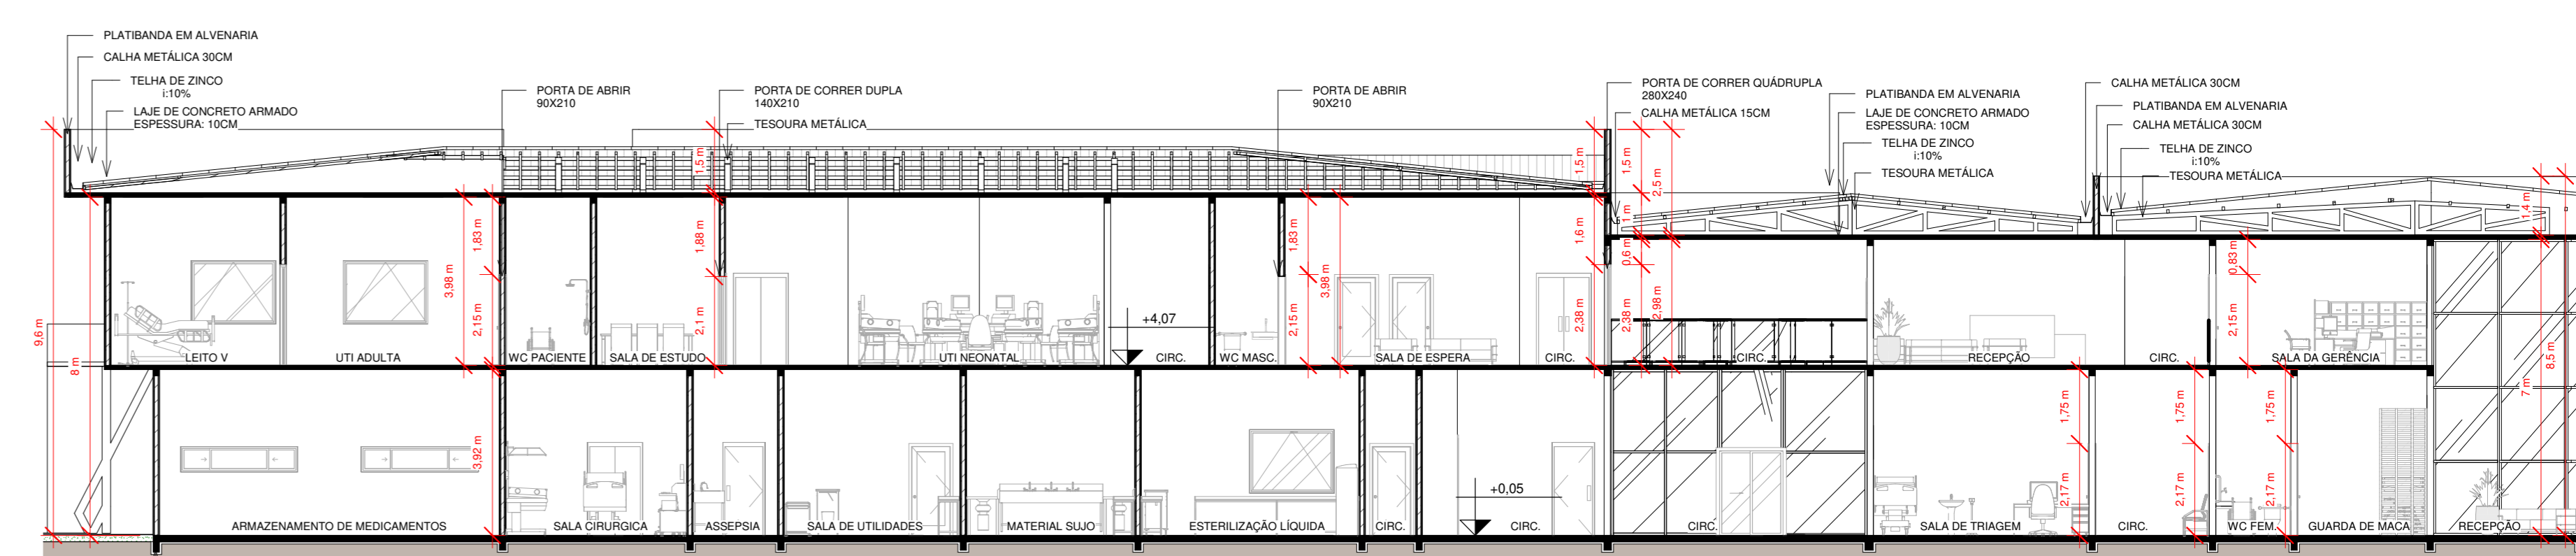

2 CORTE A-A
1 : 125

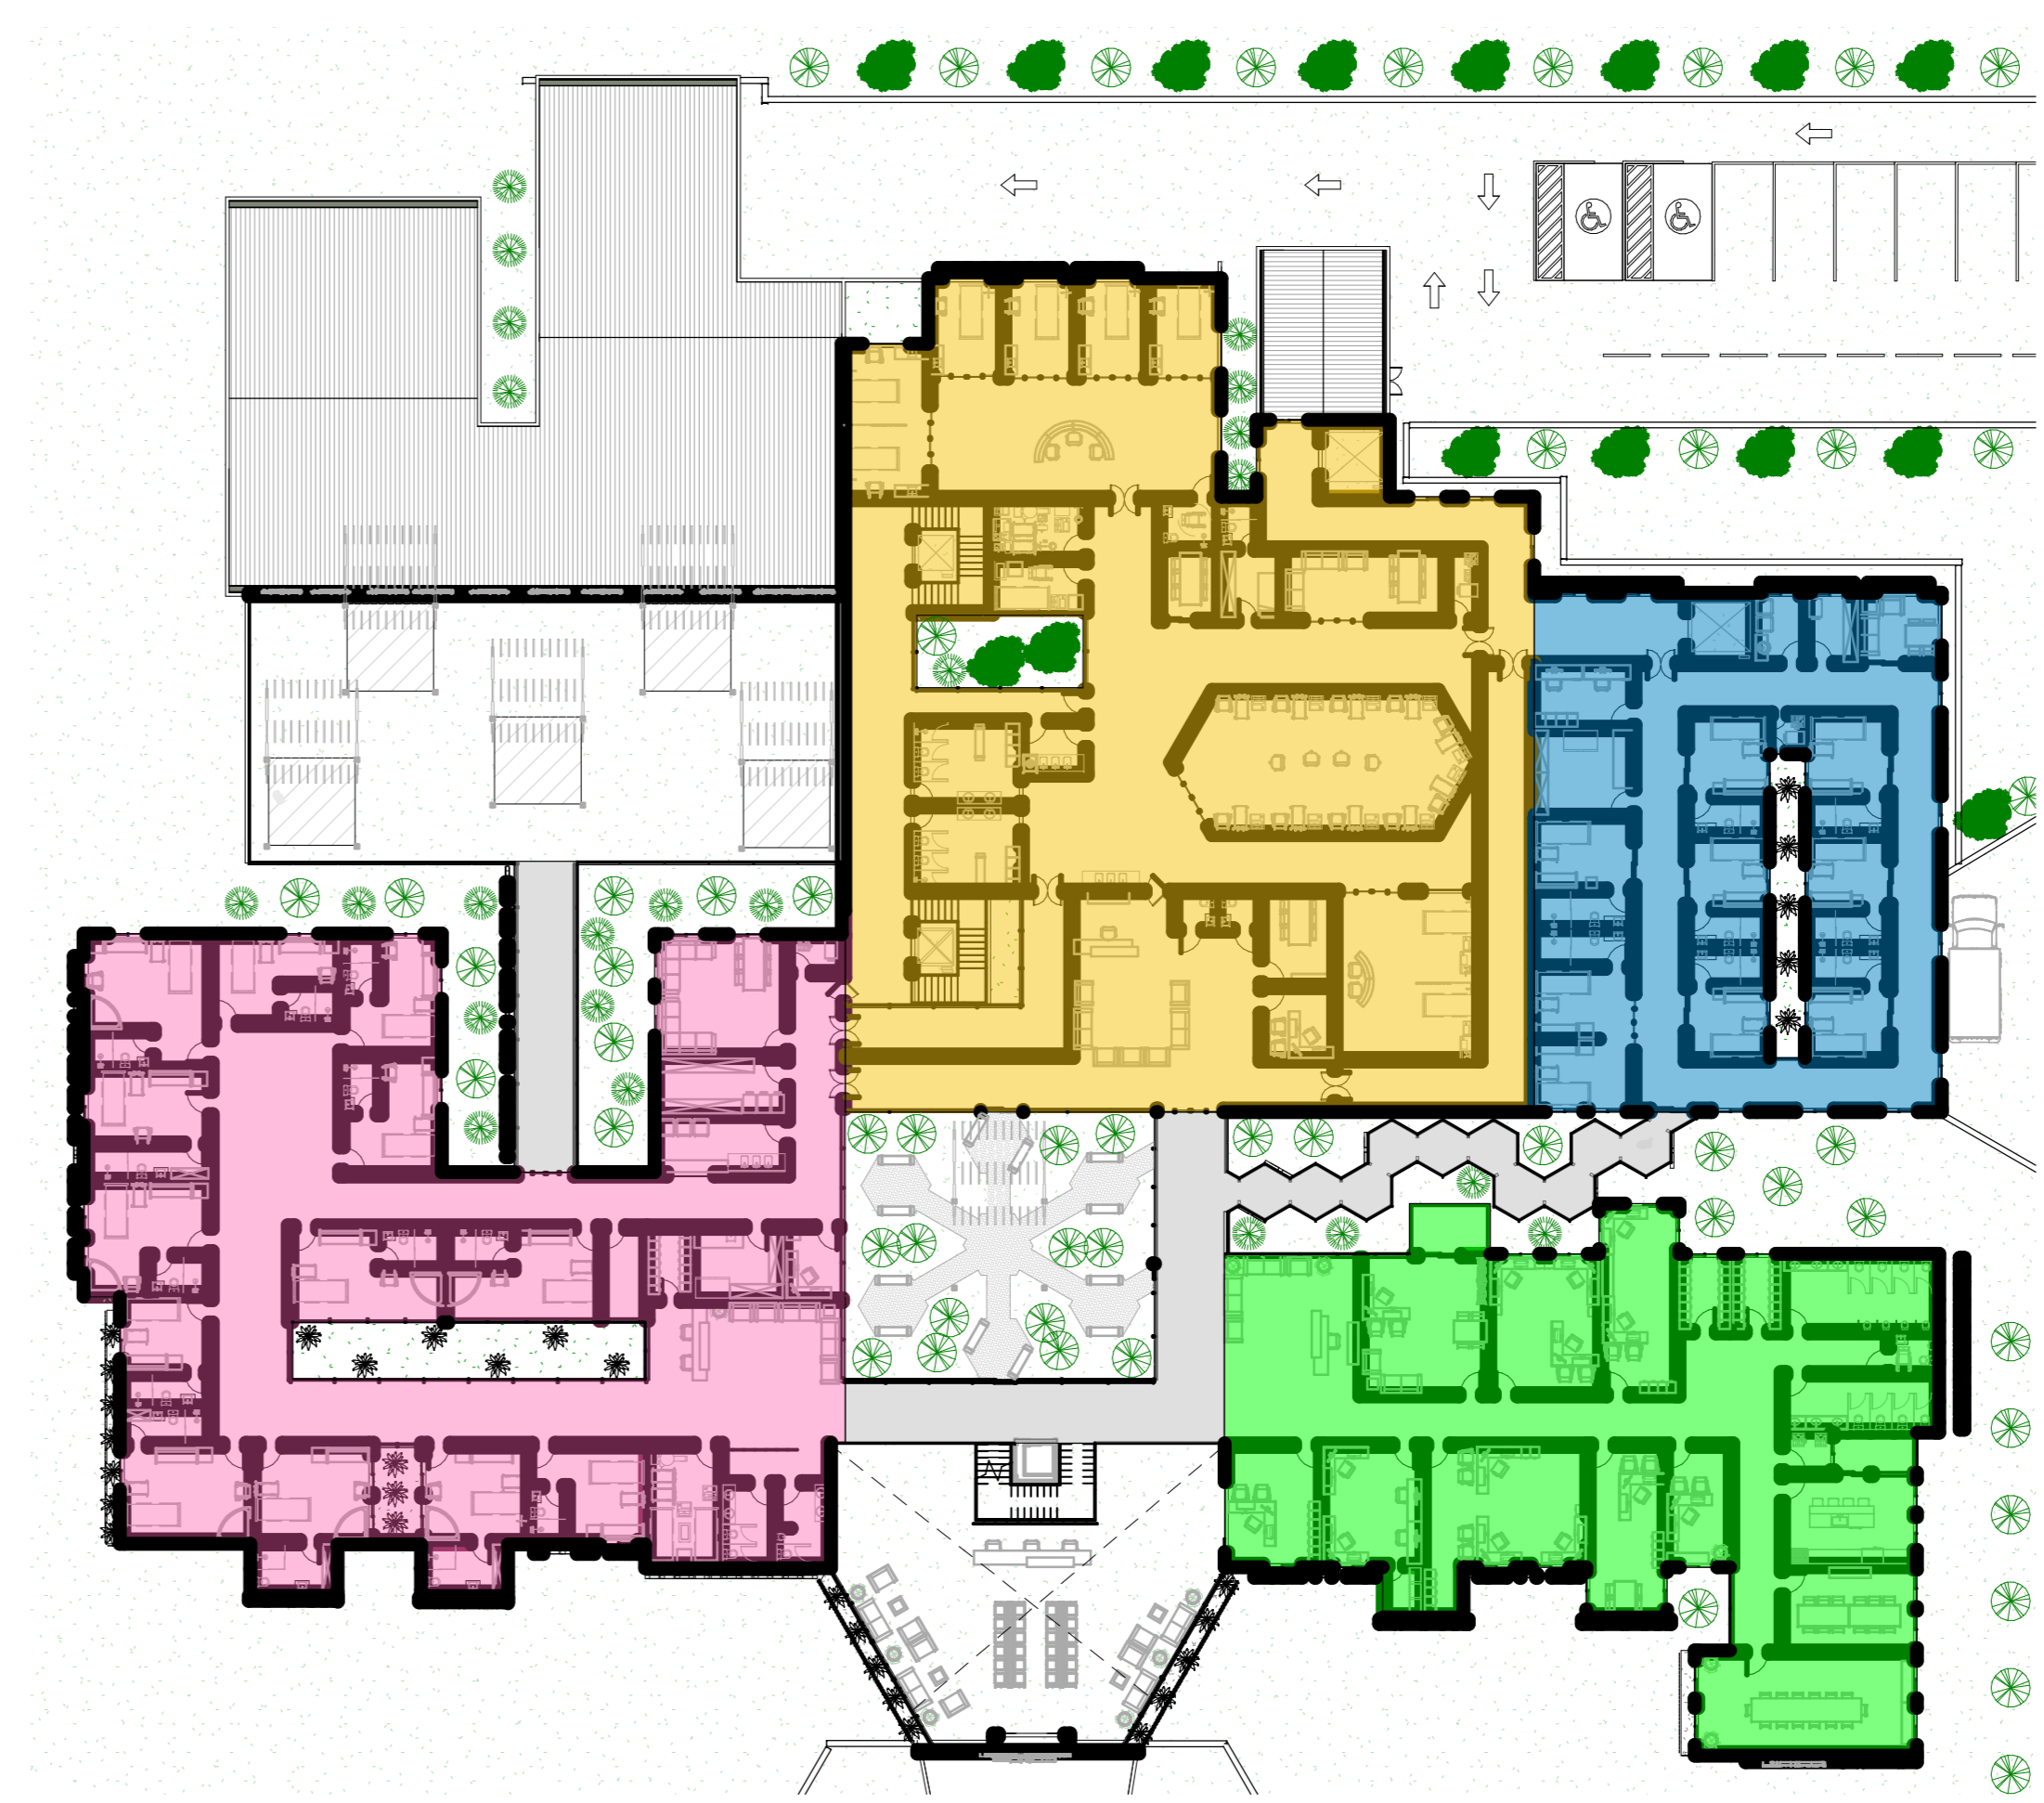

4 SETORIZAÇÃO 1 PAVIMENTO
1 : 300

- CENTRO OBTETRICO
- ADMINISTRATIVO
- INTERNAÇÃO
- UTIs




Volume 1 - Modelo de quarto de parto natural




Volume 2 - Jardim interno




Volume 3 - Fachada Oeste

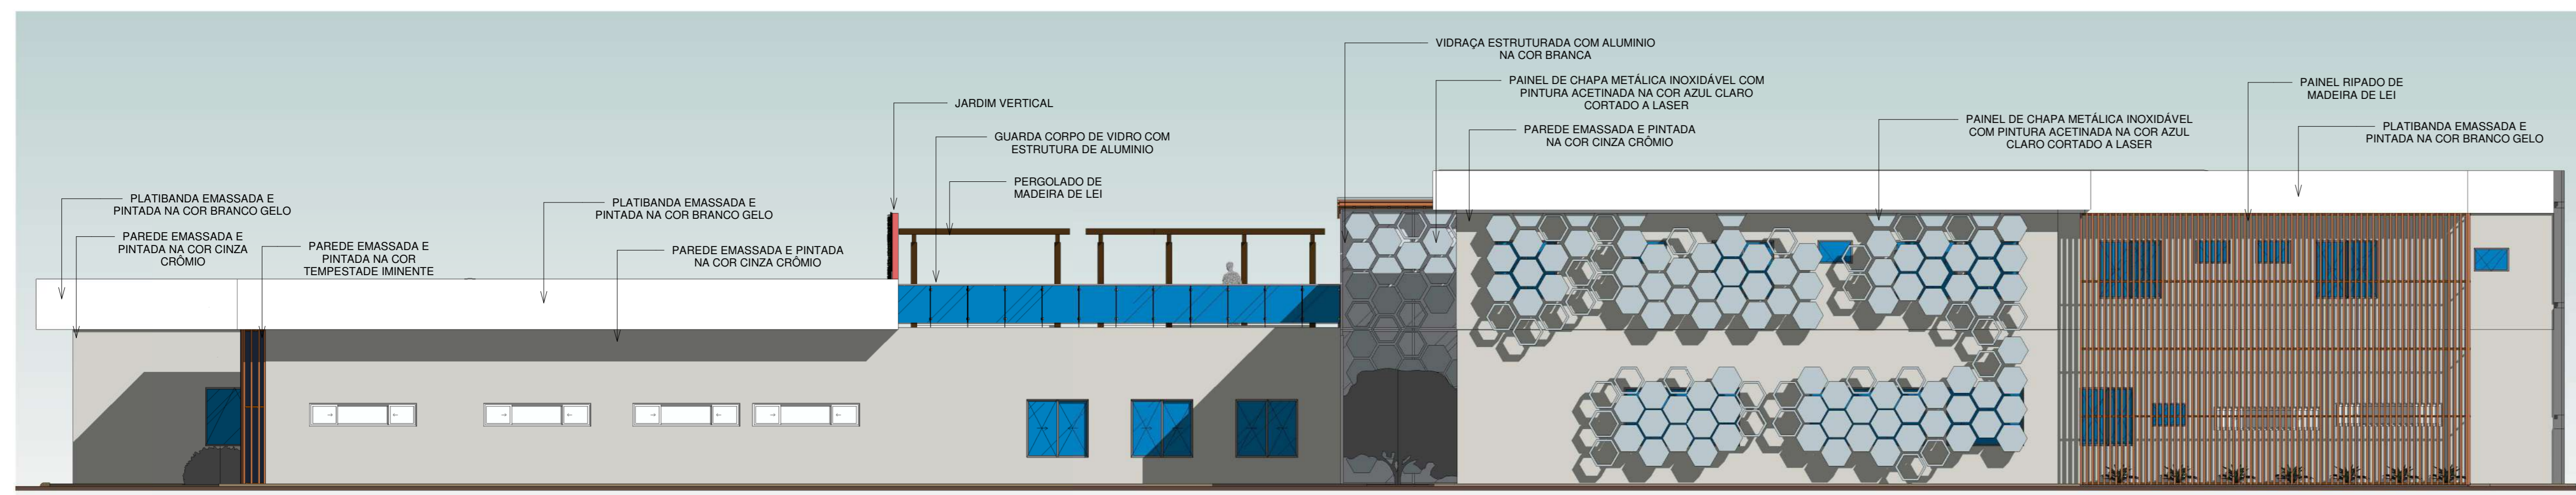

2 FACHADA NORTE
1 : 100

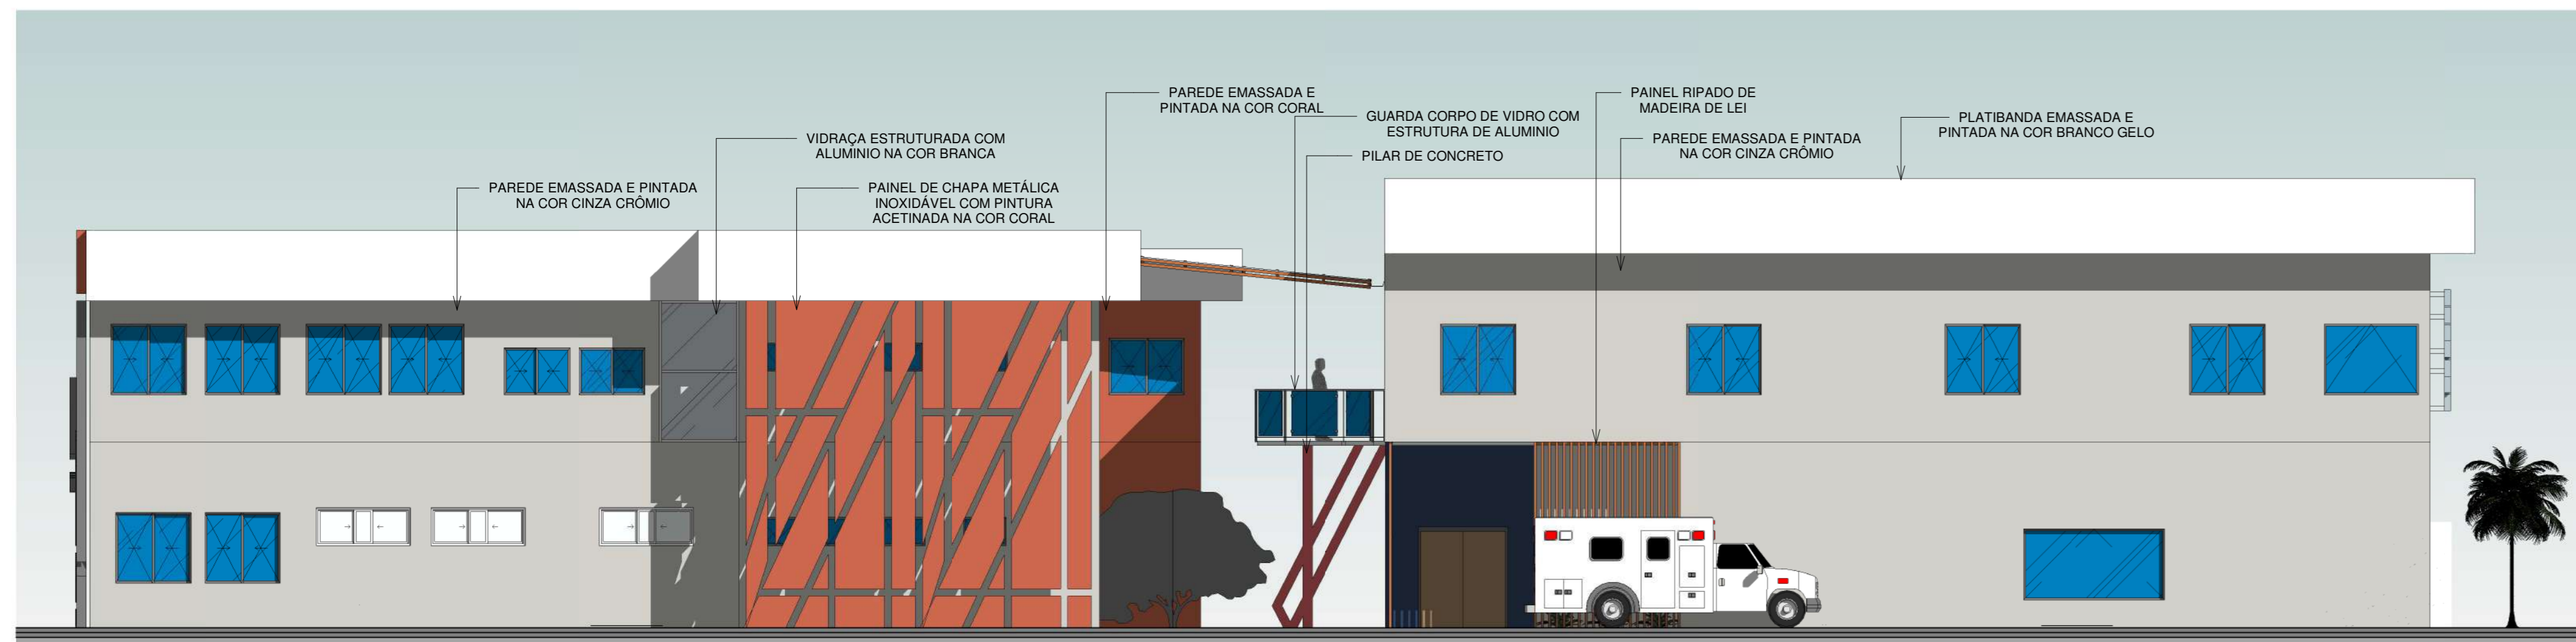

4 FACHADA SUL
1 : 100

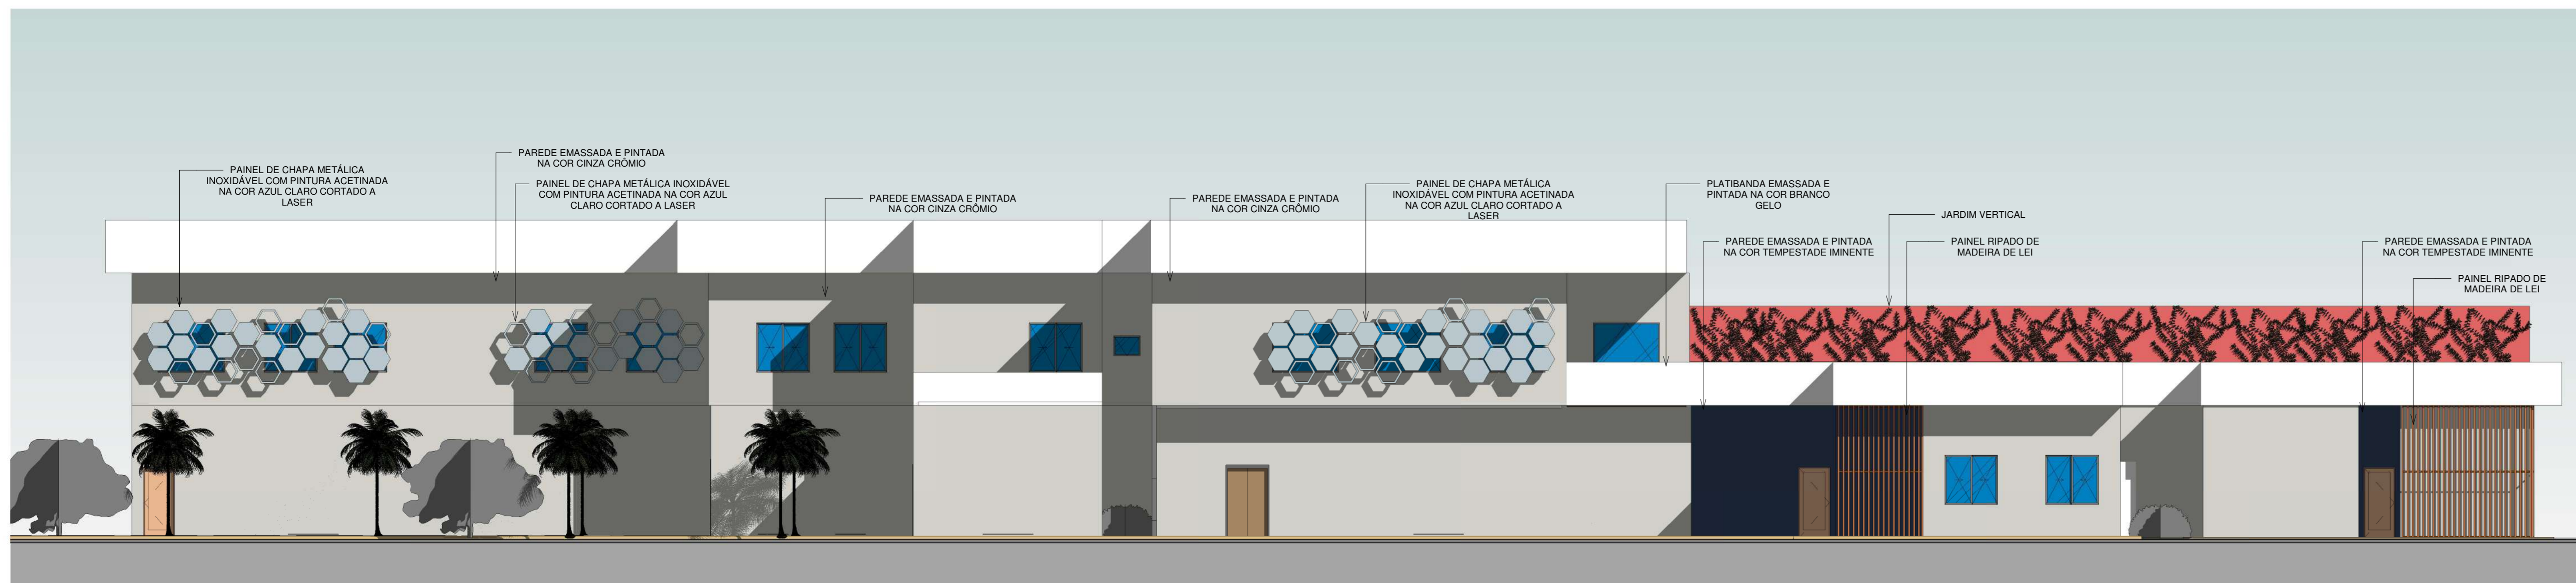

3 FACHADA LESTE
1 : 100



1 FACHADA OESTE
1 : 100



Volume 1 - Fachada Oeste



Volume 2 - Guarita



Volume 3 - Fachada oeste noturno



Volume 4 - Fachada oeste noturno