

Planta Baixa Educacional
1 : 125

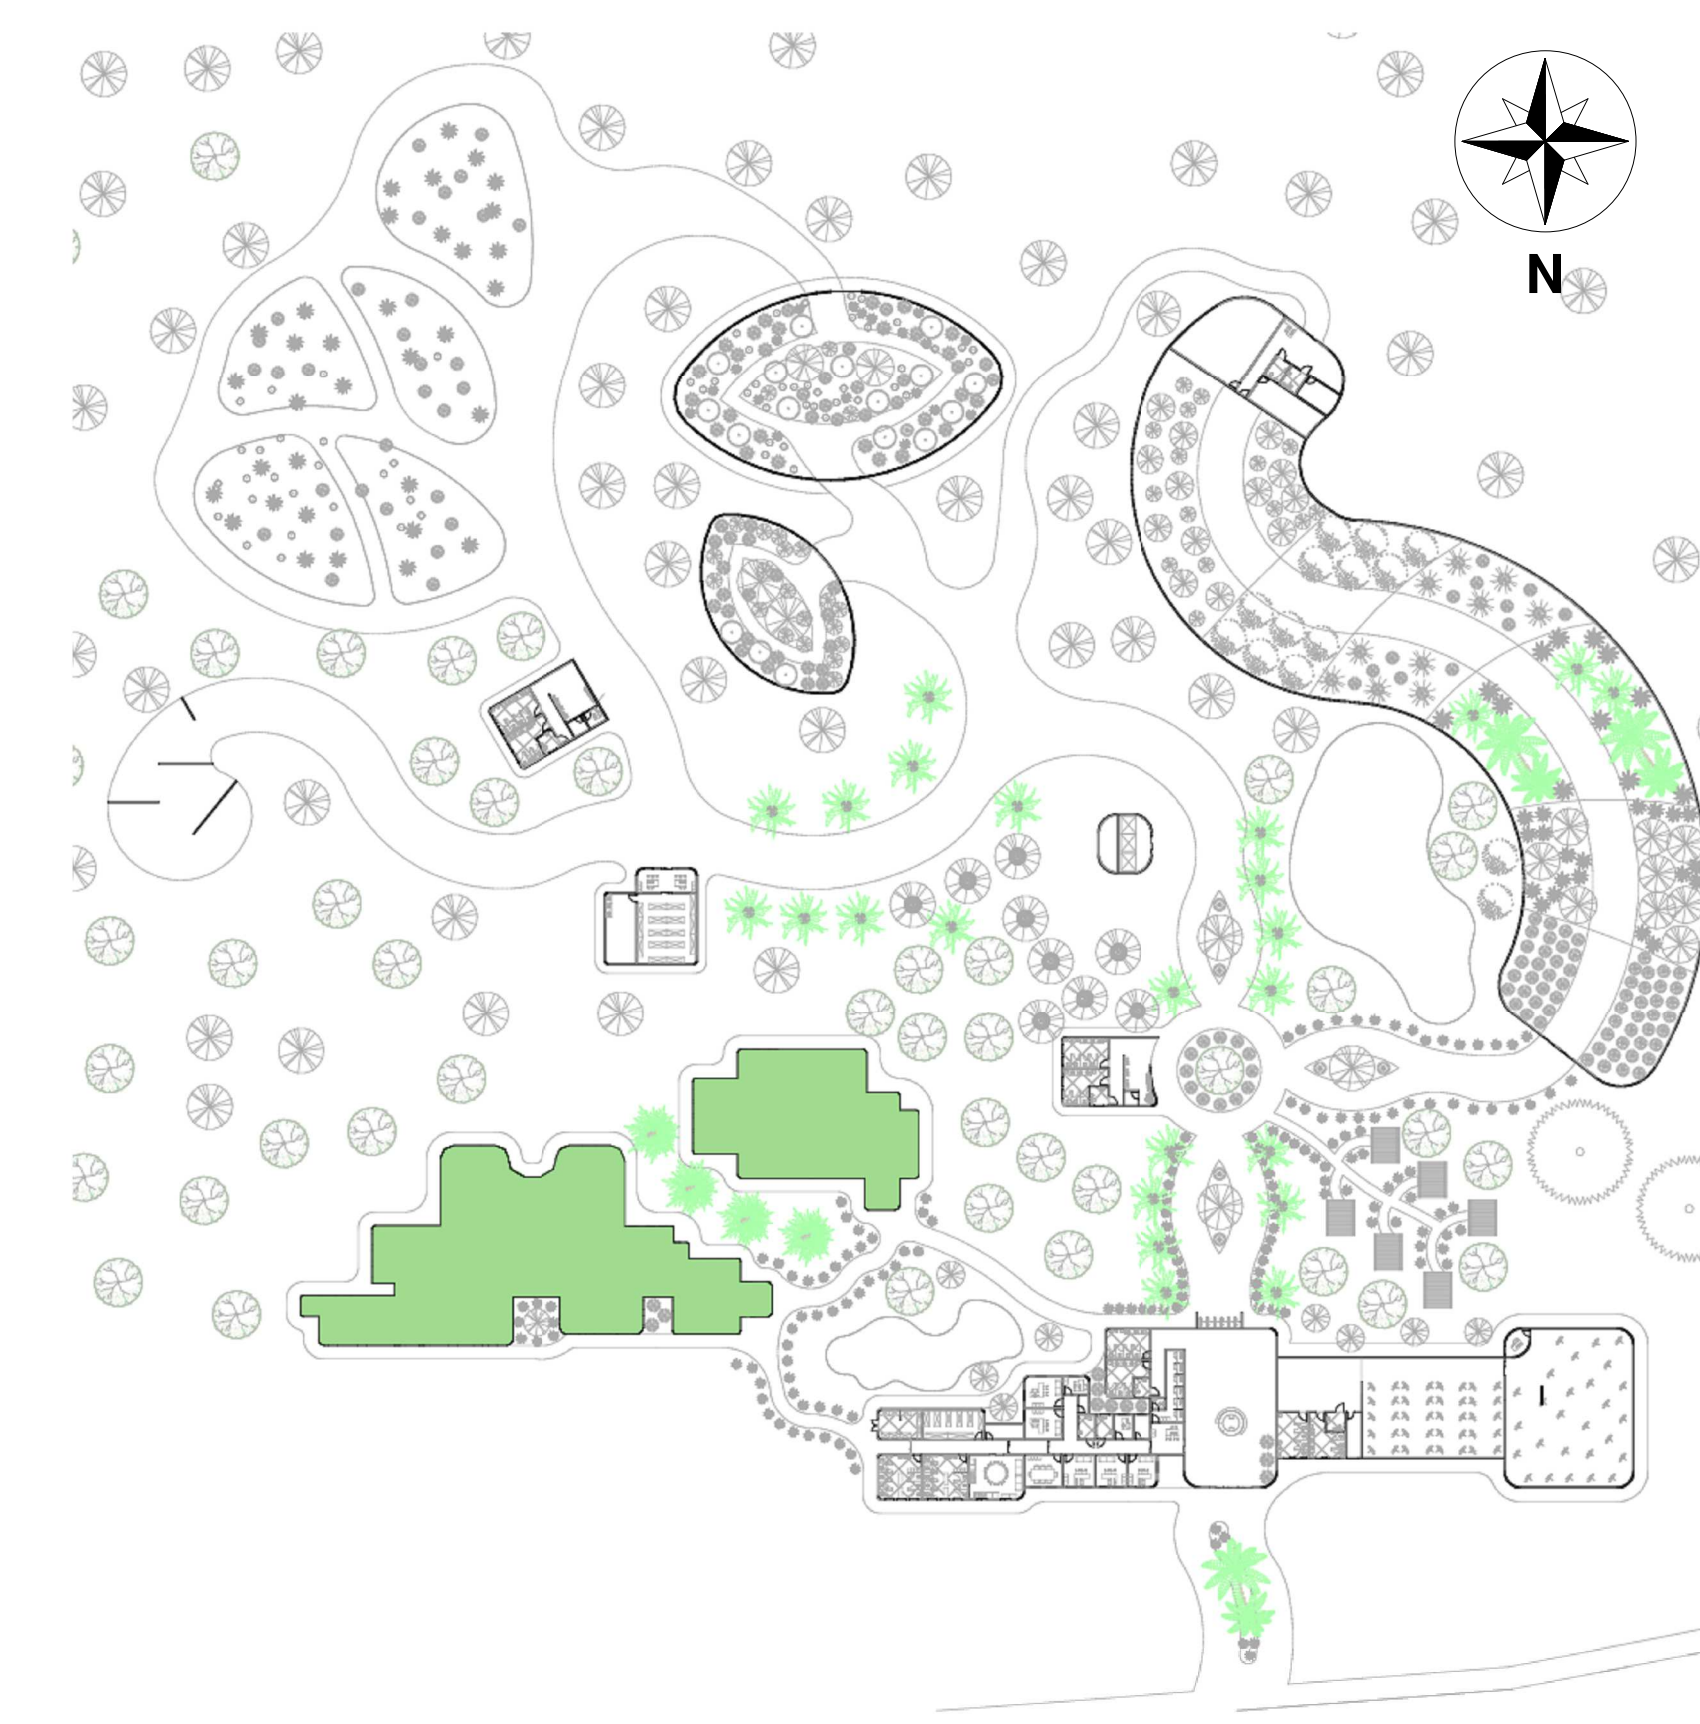


Tabela
JANELAS


CÓDIGO	TIPO	COMPRIMENTO	ALTURA	RETELHA
J1	JANELA DE CORREIA	1,20	1,00	1,10
J2	JANELA DE CORREIA	1,20	0,60	1,40
J3	JANELA FIXA	1,00	2,80	0,30
J4	JANELA BASCULANTE	1,00	0,60	1,40
J5	JANELA BASCULANTE	0,50	0,60	1,40

Tabela
PORTAS


CÓDIGO	TIPO	COMPRIMENTO	ALTURA
P1	PORTA DE ABIRIR	0,80	2,10
P2	PORTA DE ABIRIR	0,50	2,10
P3	PORTA DE CORREIA 2	1,20	2,10
P4	PORTA DE CORREIA 2	1,50	2,10



O projeto do Jardim Botânico contará com uma área de pesquisa para o estudo de plantas onde haverá parcerias com as universidades de Foz do Iguaçu para realizarem trabalhos coletivos de estudo de espécies da Flora.
A área de Educação Ambiental trará ensinamentos para crianças de diversas escolas onde aprenderão sobre o meio ambiente desde a sua infância, podendo assim ter um contato maior com a natureza no decorrer de suas vidas.

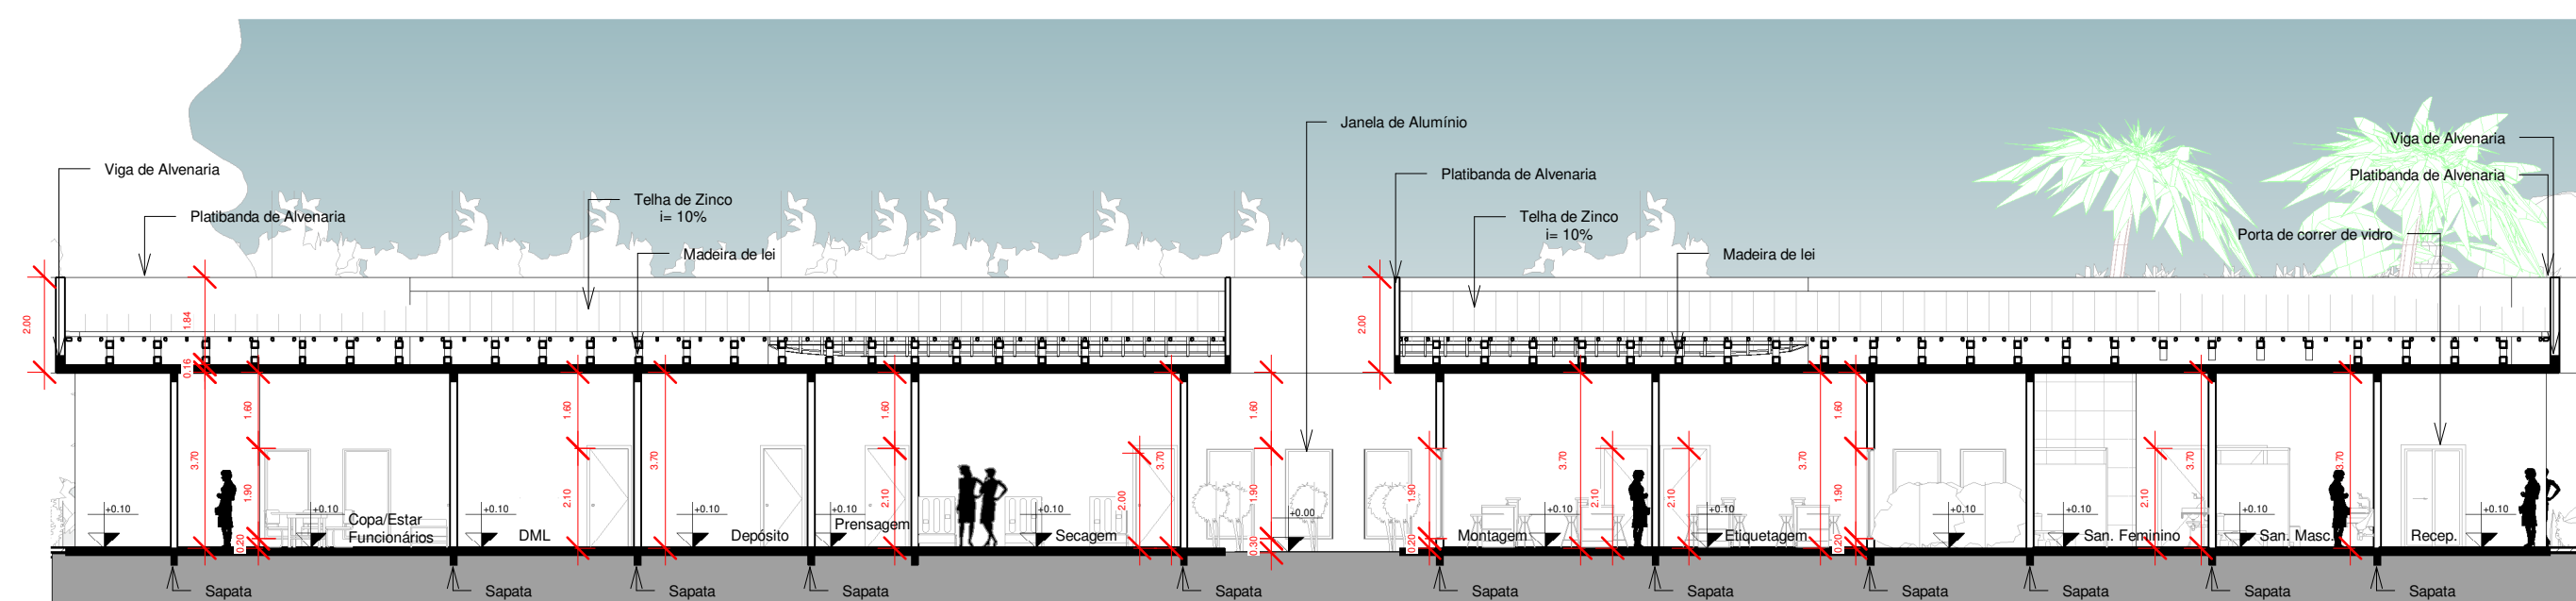

Corte AA Educacional
1 : 150

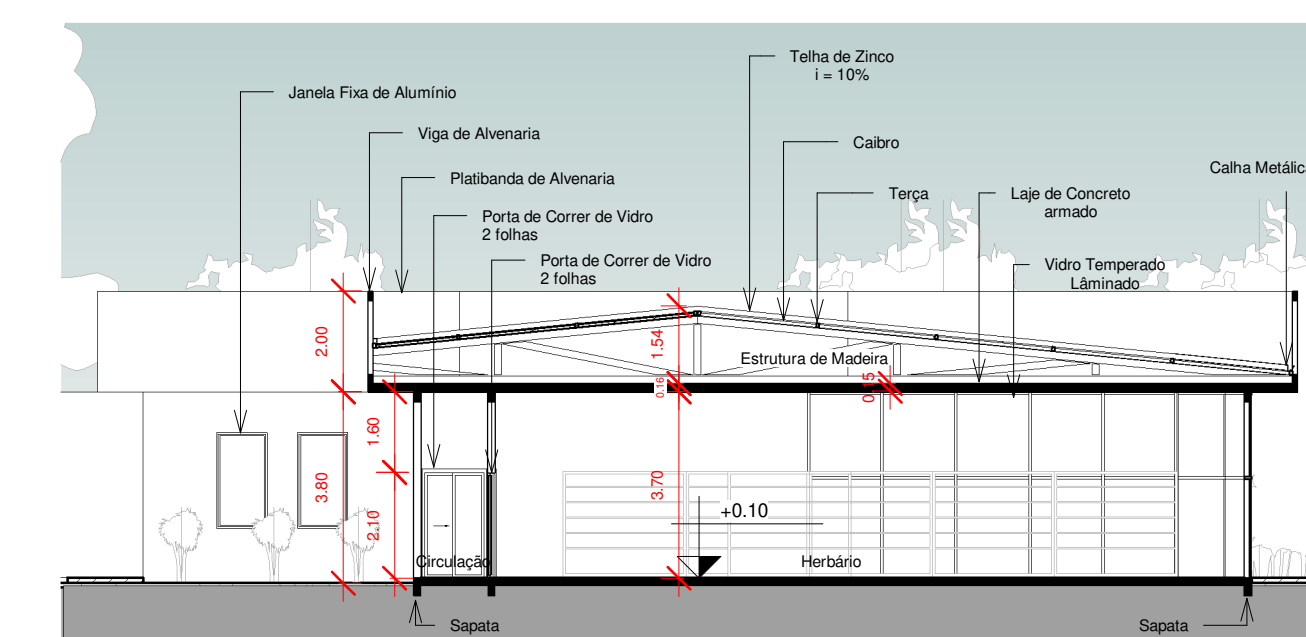


Corte BB Educacional
1 : 150




Isométrico Educacional




Isométrico Educacional 2

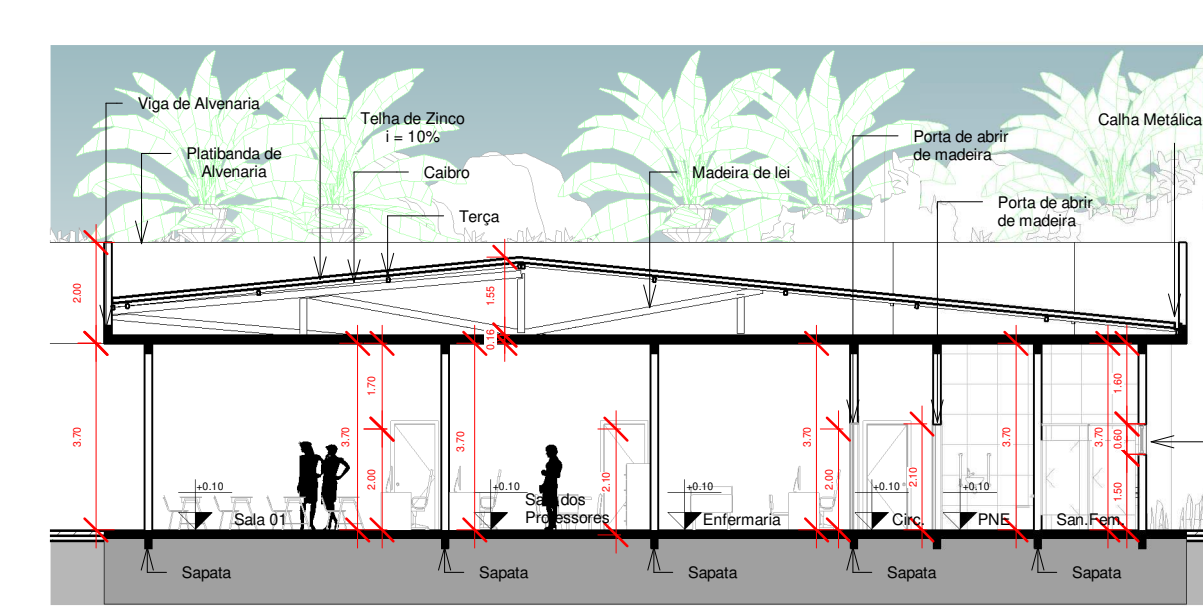


Corte CC Educacional
1 : 150

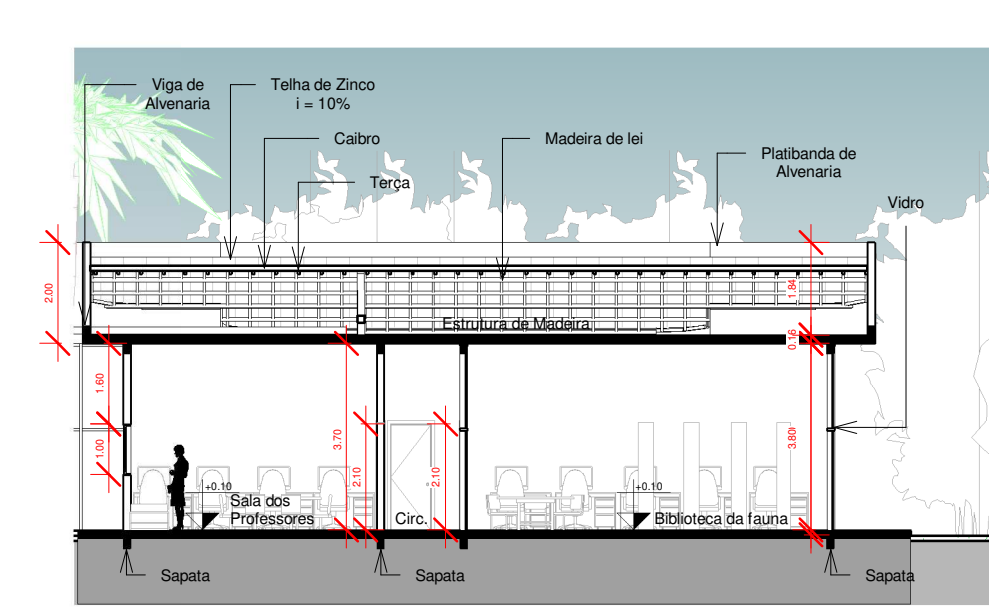

Corte DD Educacional
1 : 150

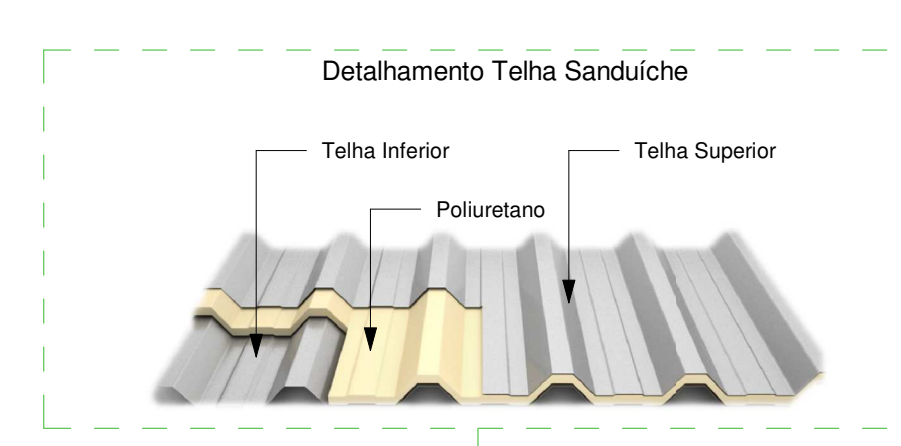

A teia termoaústica (teia sanduiche), foi utilizada no projeto, para aumentar o conforto térmico e acústico da edificação. É composta por duas chapas com um material metálico (zinco) e isolante térmico no meio, que pode ser o isopor ou o poliuretano.

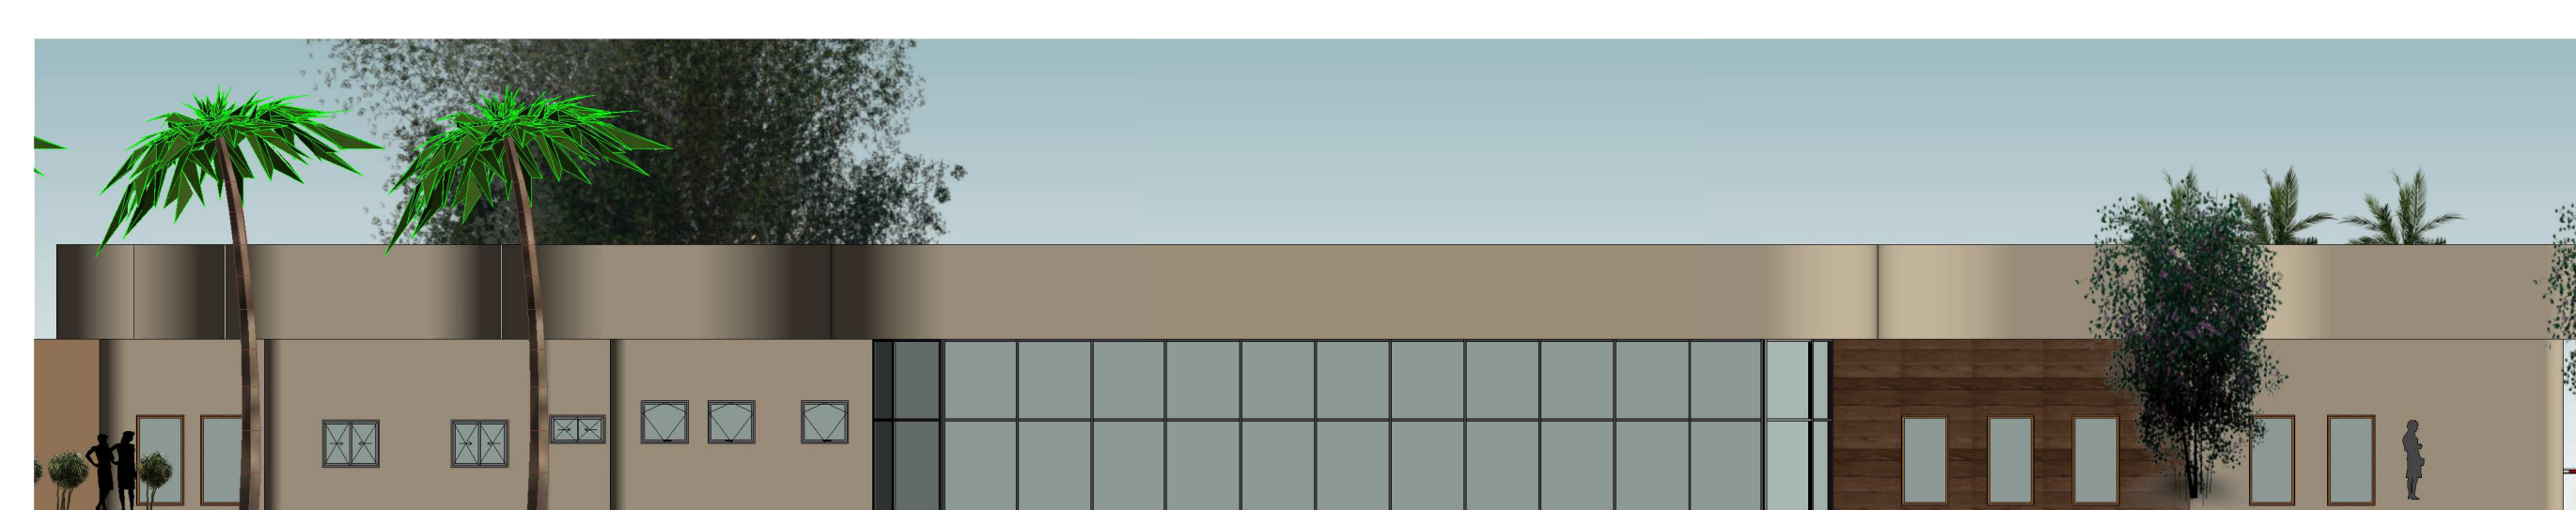

Elevação Frontal Educacional 1
1 : 150



Elevação Frontal Educacional 2
1 : 150