



Tabela JANELAS

CÓDIGO	TIPO	COMPRIMENTO	ALTURA	FEITOREIL
J1	JANELA DE CORRER	1.20	1.00	1.10
J2	JANELA DE CORRER	1.20	0.40	1.60
J3	JANELA FIXA	1.00	2.80	0.30
J4	JANELA BASCULANTE	1.00	0.40	1.60
J5	JANELA BASCULANTE	0.50	0.60	1.60

Tabela PORTAS

CÓDIGO	TIPO	COMPRIMENTO	ALTURA
P1	PORTA DE ABRIR	0.80	2.10
P2	PORTA DE ABRIR	0.90	2.10
P3	PORTA DE CORRER 2 FOLHAS	1.20	2.10
P4	PORTA DE CORRER 2 FOLHAS	1.50	2.10

Planta Baixa Administração
1 : 125

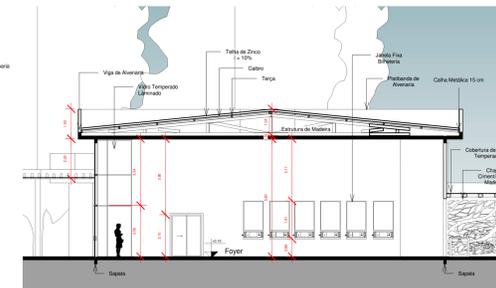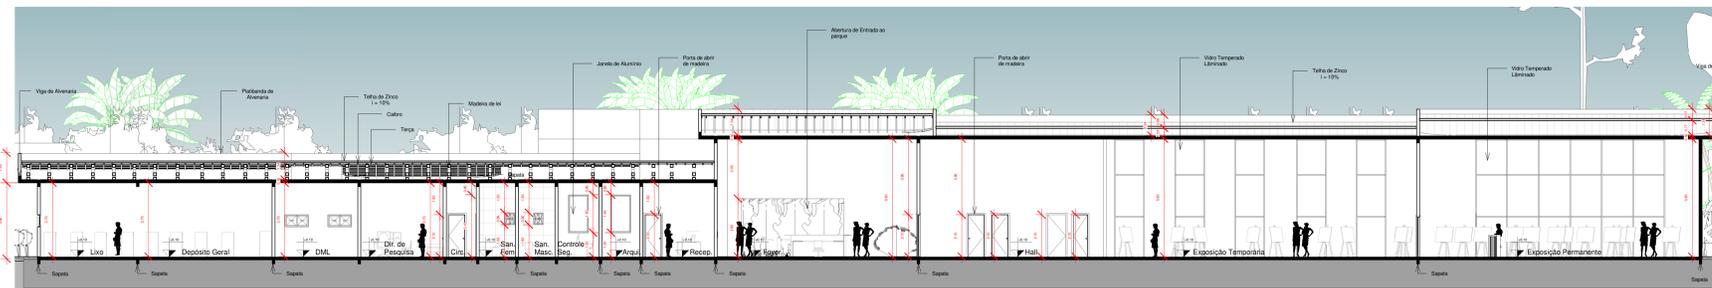

Corte AA Administração
1 : 125

Corte BB Administração
1 : 125



Fachada Administração
1 : 150



Isométrico Administração



O bloco administrativo é também onde os visitantes entrarão para o parque. O parque terá exposições para a população mostrando cada vez mais sobre curiosidades de cada espécie. Possui uma praça para recepção dos visitantes.