


Planta baixa Reprodução
1 : 200

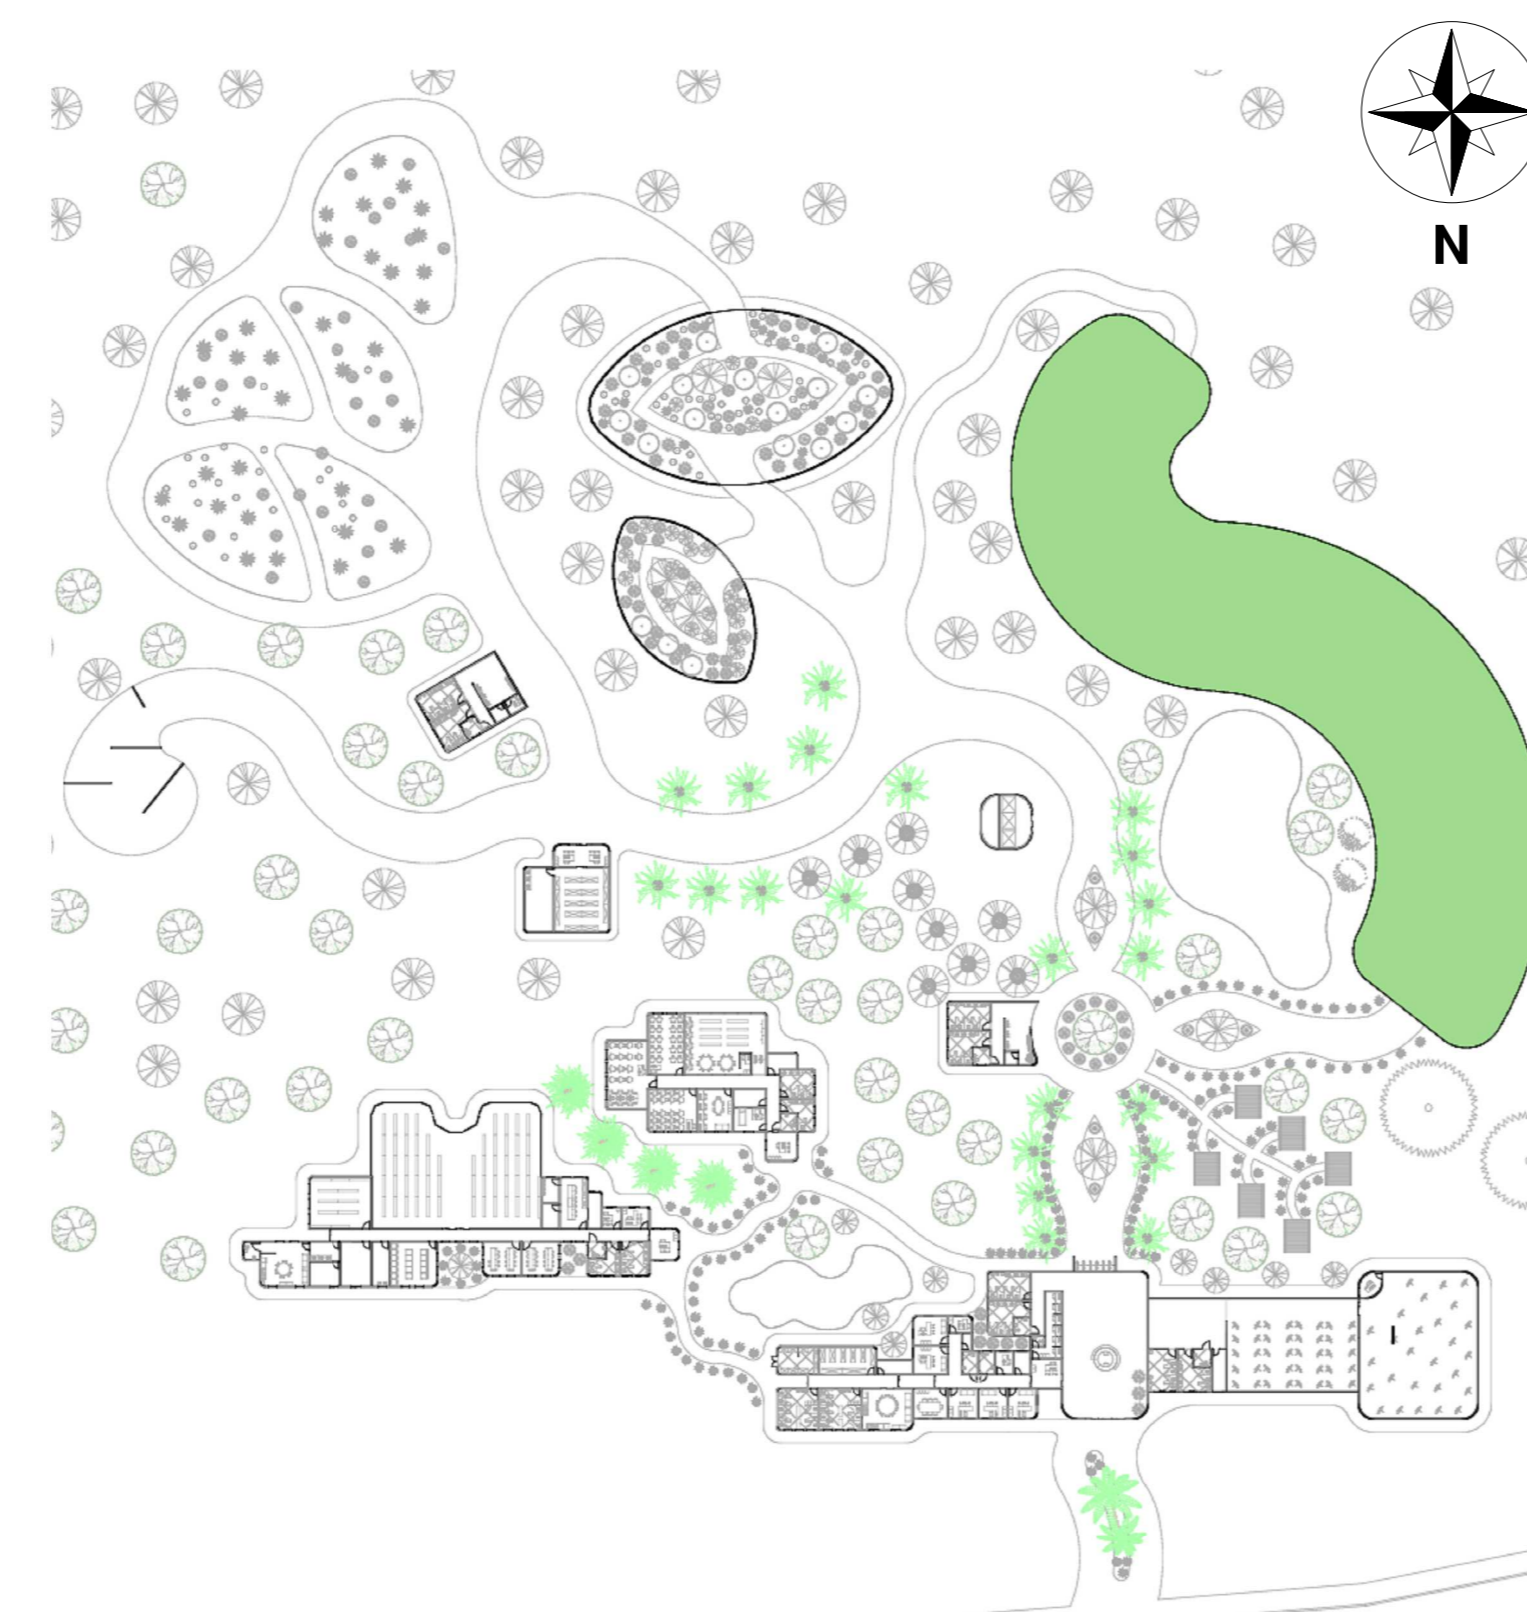


hdafhedthahfgahfghtdzg

Tabela
JANELAS


CÓDIGO	TIPO	COMPRIMENTO	ALTURA	PEITORIL
J1	JANELA DE CORRER	1,20	1,00	1,10
J2	JANELA DE CORRER	1,20	0,40	1,40
J3	JANELA FIXA	1,00	2,80	0,30
J4	JANELA BASCULANTE	1,00	0,40	1,40
J5	JANELA BASCULANTE	0,50	0,40	1,40

Tabela
PORTAS

CÓDIGO	TIPO	COMPRIMENTO	ALTURA
P1	PORTA DE ABRIR	0,80	2,10
P2	PORTA DE ABRIR	0,90	2,10
P3	PORTA DE CORRER 2 FOLHAS	1,20	2,10
P4	PORTA DE CORRER 2 FOLHAS	1,50	2,10

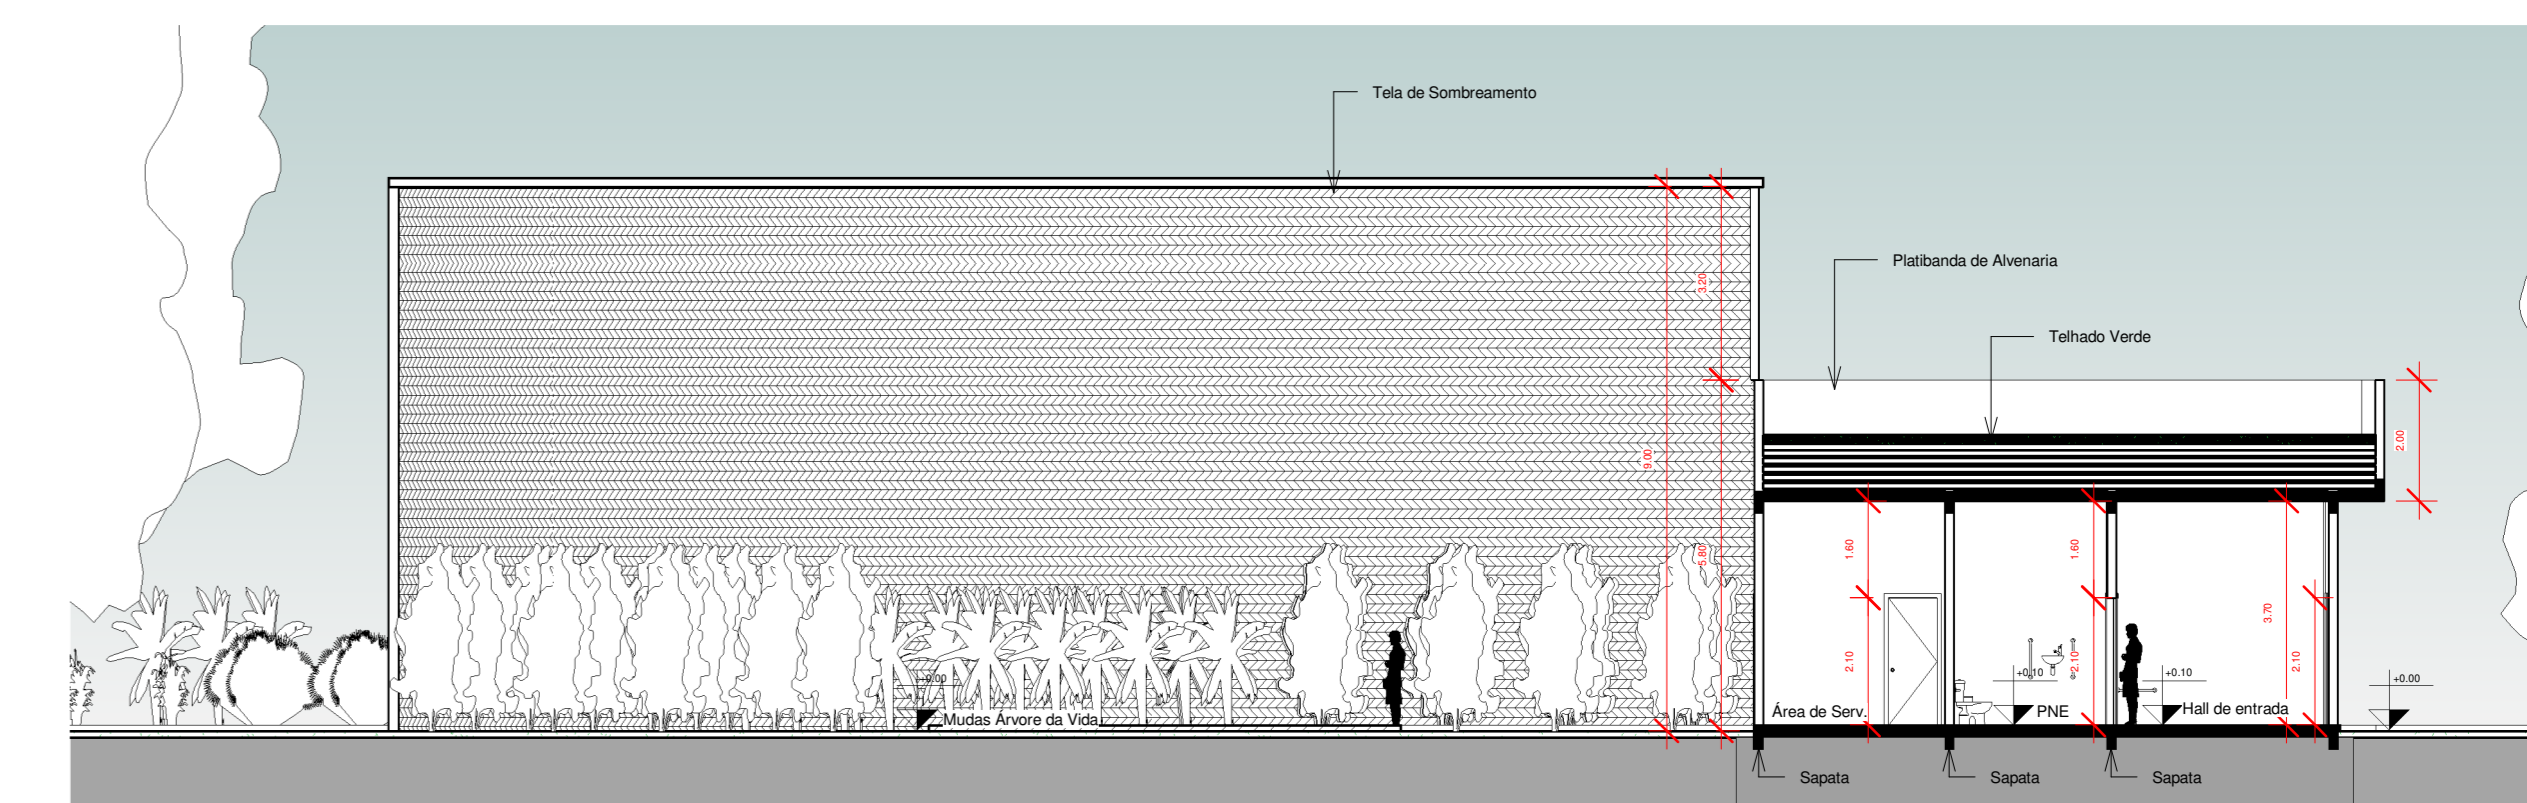


Corte AA Reprodução
1 : 125

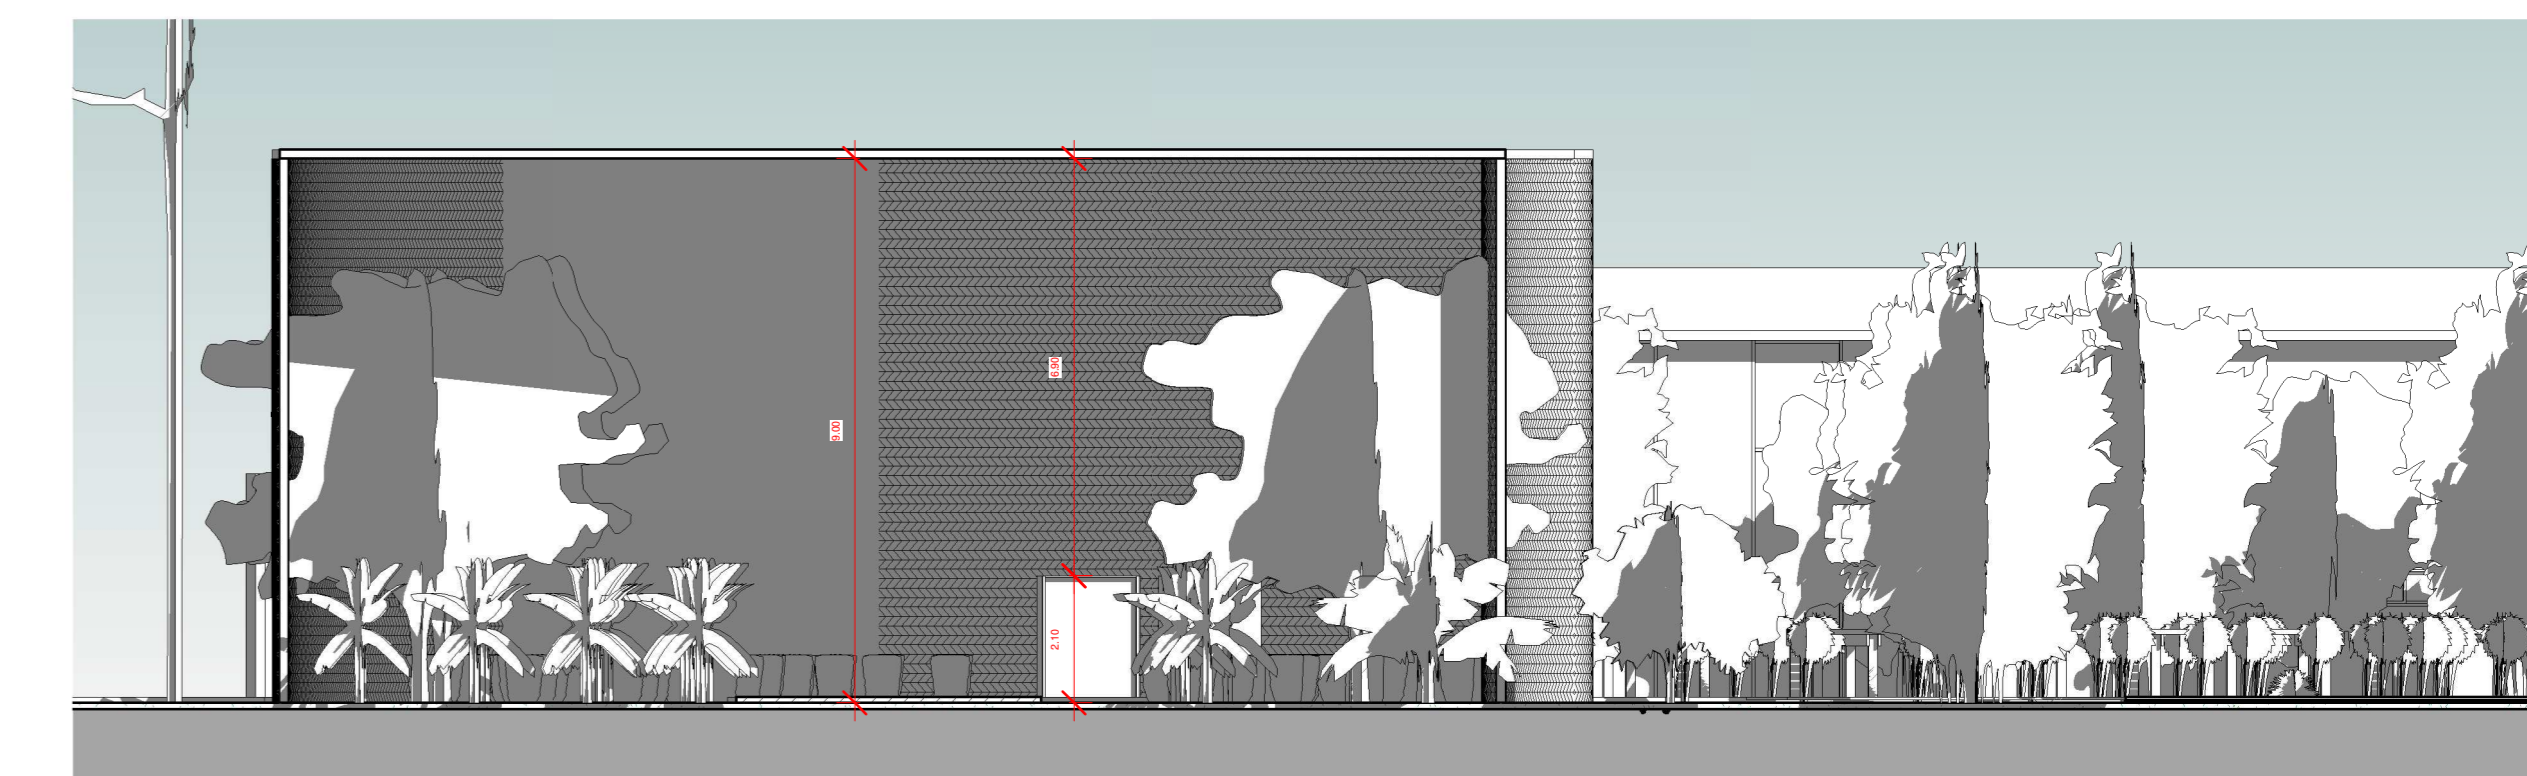

Corte BB Reprodução
1 : 125



O setor de reprodução é onde acontecerá todo o processo de germinação das plantas do jardim botânico, e também será responsável por cuidar do crescimento das árvores do jardim da vida.
Além de fazer a distribuição de mudas de árvores nativas, para os moradores da região.
O objetivo disso é incentivar e concientizar a população sobre a importância do meio ambiente em nossas vidas, e trazendo assim o contato do homem com a natureza.

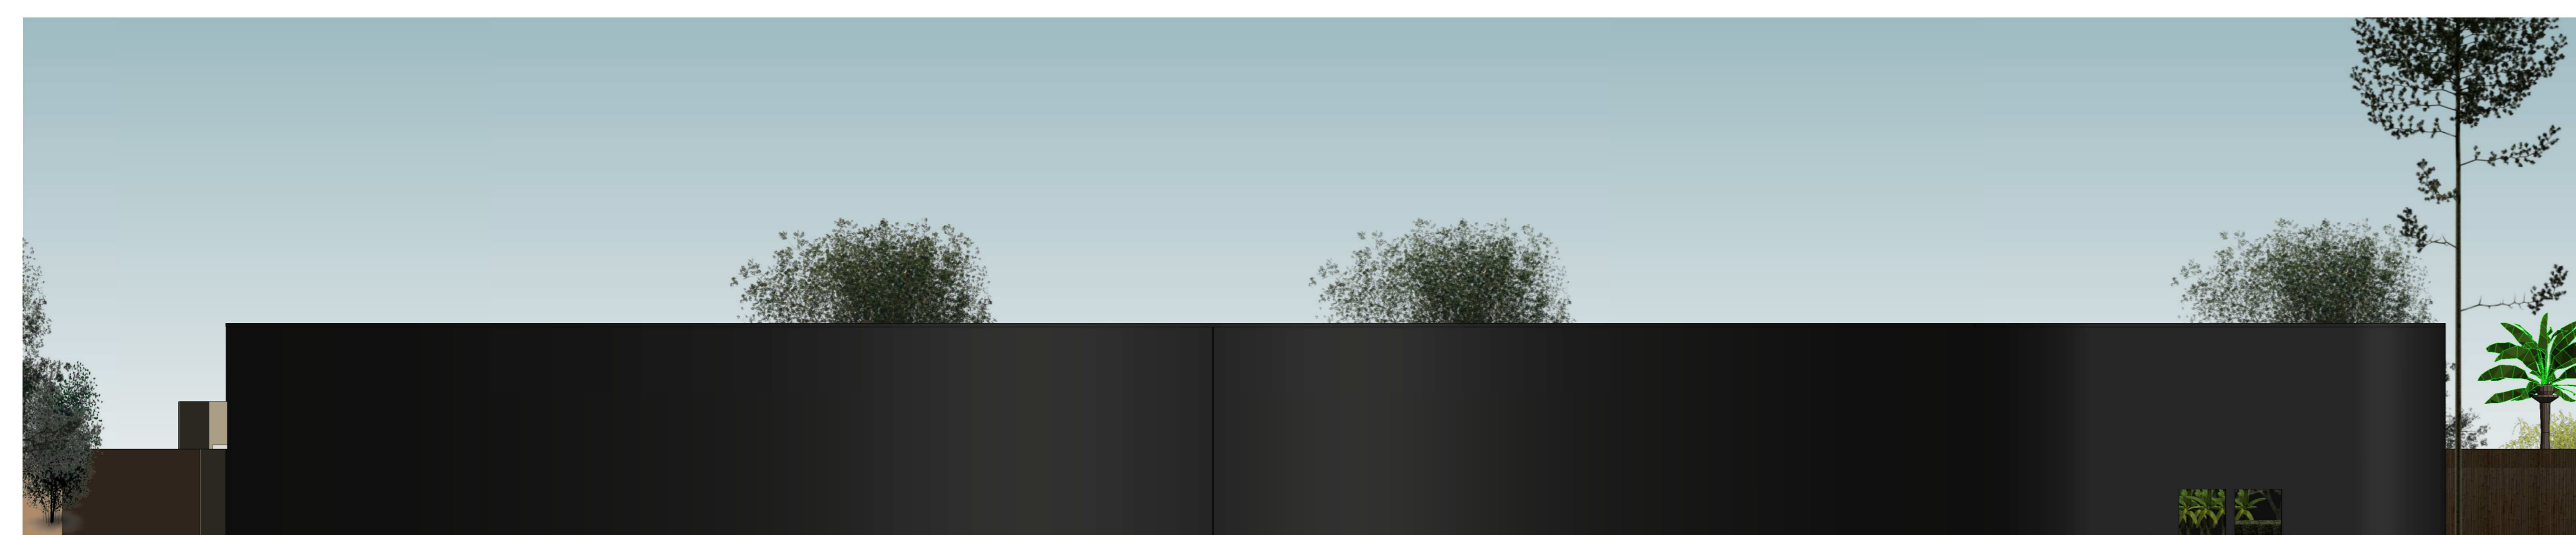

Fachada Reprodução
1 : 200



TELHADO VERDE
A escolha do telhado verde foi buscando os seguintes itens:
- Diminui a poluição pois a vegetação do telhado verde absorve as substâncias tóxicas e libera oxigênio na atmosfera.
- Causa um conforto térmico maior nos ambientes, ou seja, protegendo contra as altas temperatura no verão de Foz do Iguaçu.
- Melhora o isolamento acústico da edificação, pois a vegetação absorve e isola os ruídos externos.
- Maior retenção da água das chuvas. Pois a vegetação auxilia na drenagem da água da chuva, reduzindo assim a necessidade de escoamento de água e de sistemas de esgoto e ainda filtra a poluição dessas águas.
- Redução no consumo de energia.
- Aumento da biodiversidade, atraindo pássaros, borboletas entre outros.