


O Sistema Ecoesgoto Vermifiltro é um tratamento de efluentes integrado ao paisagismo. Com ele, é possível tratar as águas cinzas (sem patógenos, como a água do chuveiro, torneiras e máquina de lavar) quanto águas negras (com patógenos, proveniente dos vasos sanitários).

Benefícios do sistema: - Não produz lodo;
- Sem odores, não emite metano;
- Sem bombas de ar;
- Processa gordura e óleos vegetais e papel higiênico;
- Decompõe o lixo orgânico, reduzindo a coleta municipal;
- Reuso da água para irrigação de plantas;
- Baixa manutenção;

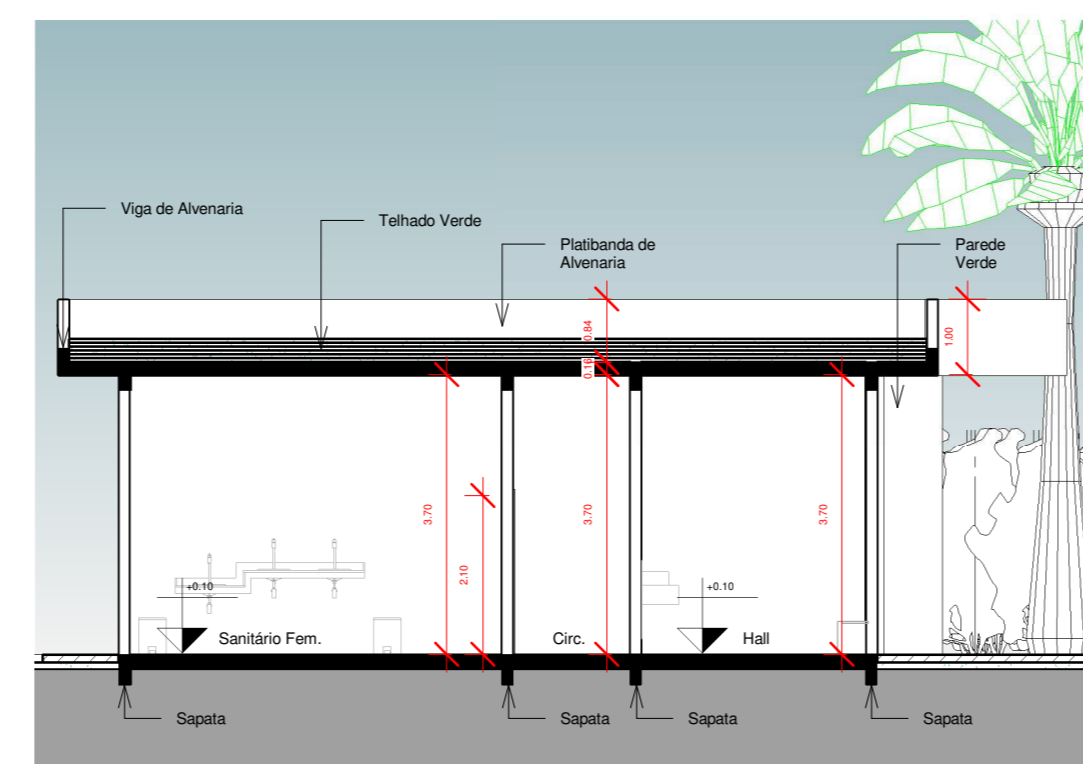

Corte AA
1 : 100


Tabela
JANELAS

CODIGO	TIPO	COMPIMENTO	ALTURA	PIETORIL
J1	JANELA DE CORREIA	1,20	0,80	1,30
J2	JANELA DE CORREIA	1,20	0,80	1,40
J3	JANELA FIXA	1,00	2,80	0,30
J4	JANELA BASCULANTE	1,00	0,80	1,40
J5	JANELA BASCULANTE	0,50	0,80	1,40


Tabela
JANELAS

CODIGO	TIPO	COMPIMENTO	ALTURA	PIETORIL
J1	JANELA DE CORREIA	1,20	0,80	1,30
J2	JANELA DE CORREIA	1,20	0,80	1,40
J3	JANELA FIXA	1,00	2,80	0,30
J4	JANELA BASCULANTE	1,00	0,80	1,40
J5	JANELA BASCULANTE	0,50	0,80	1,40


Planta Baixa Sanitários
1 : 100

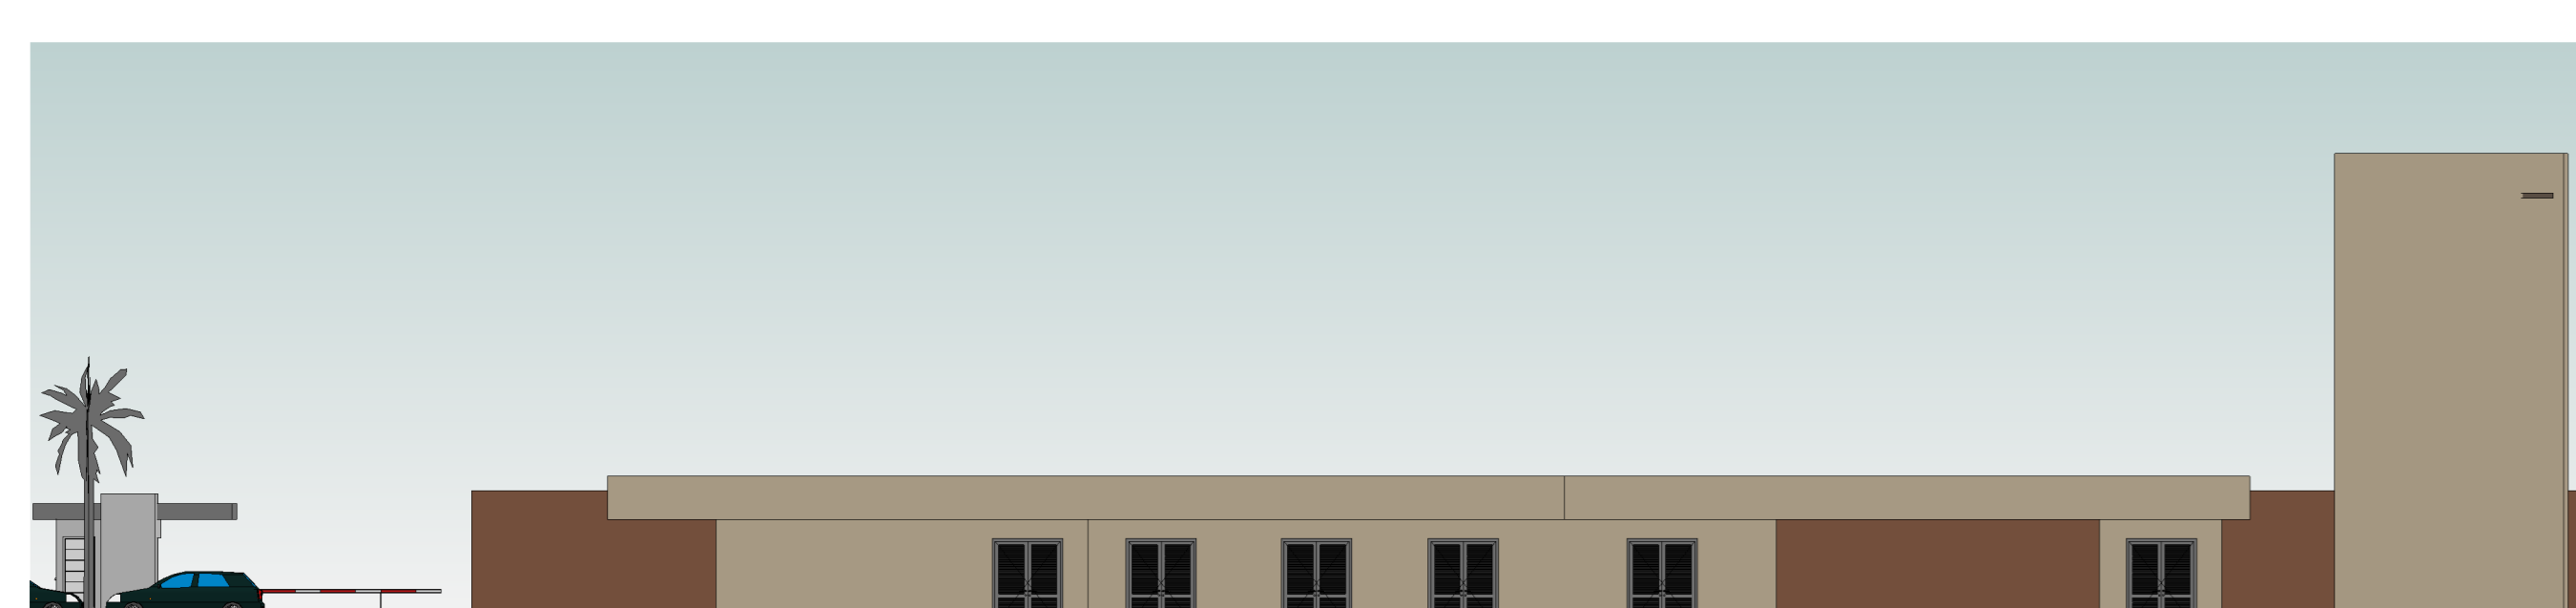


Fachada área Serviço
1 : 200

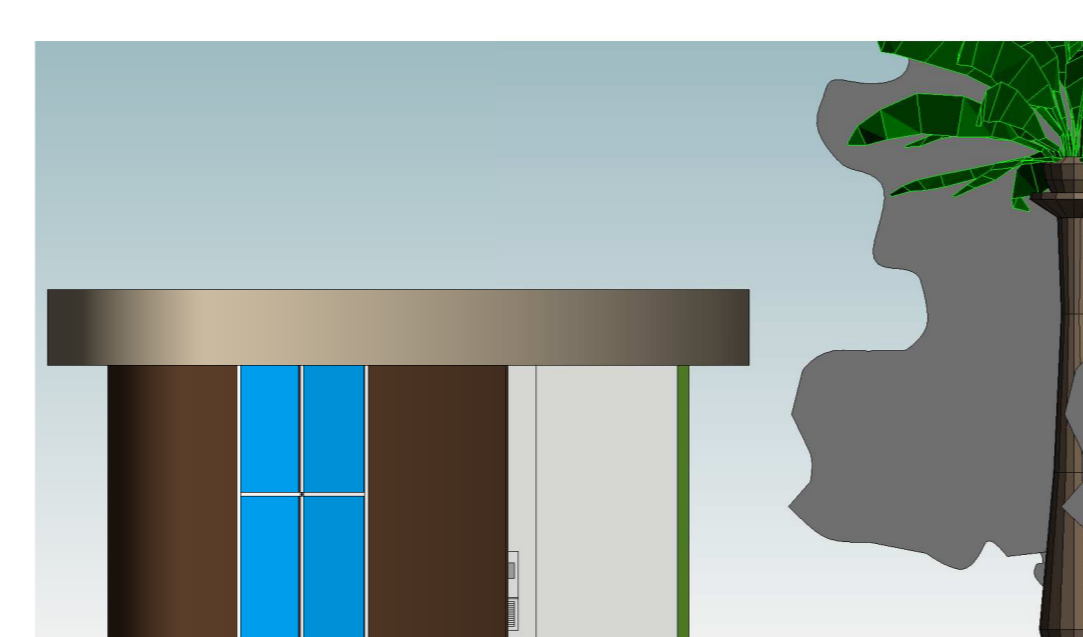

Fachada Sanitários
1 : 100

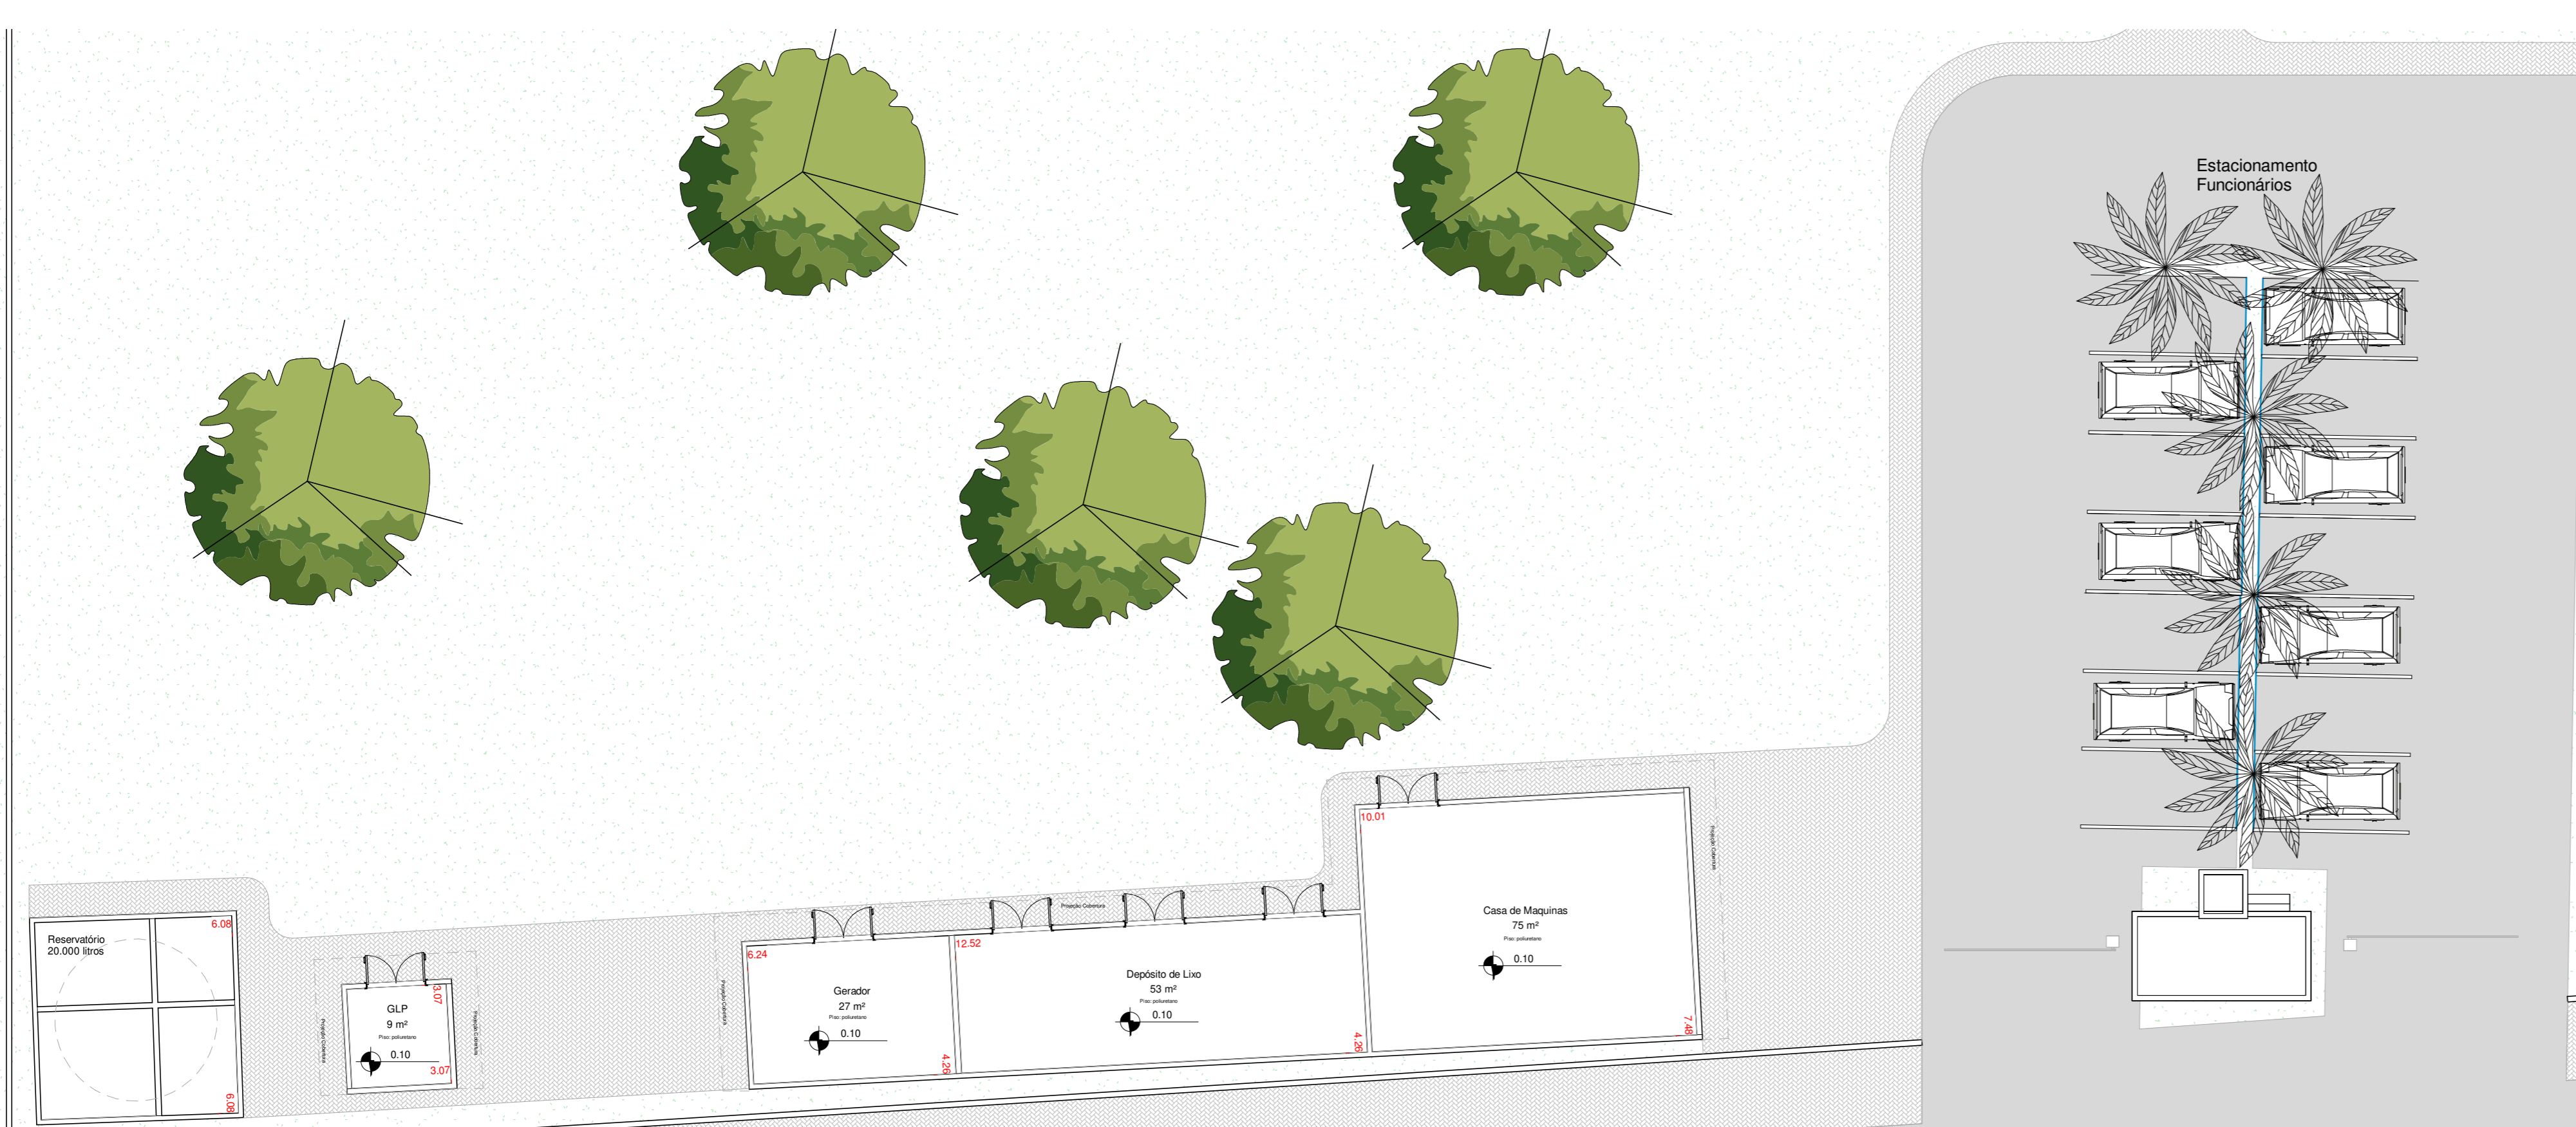

Planta baixa área de serviço
1 : 150

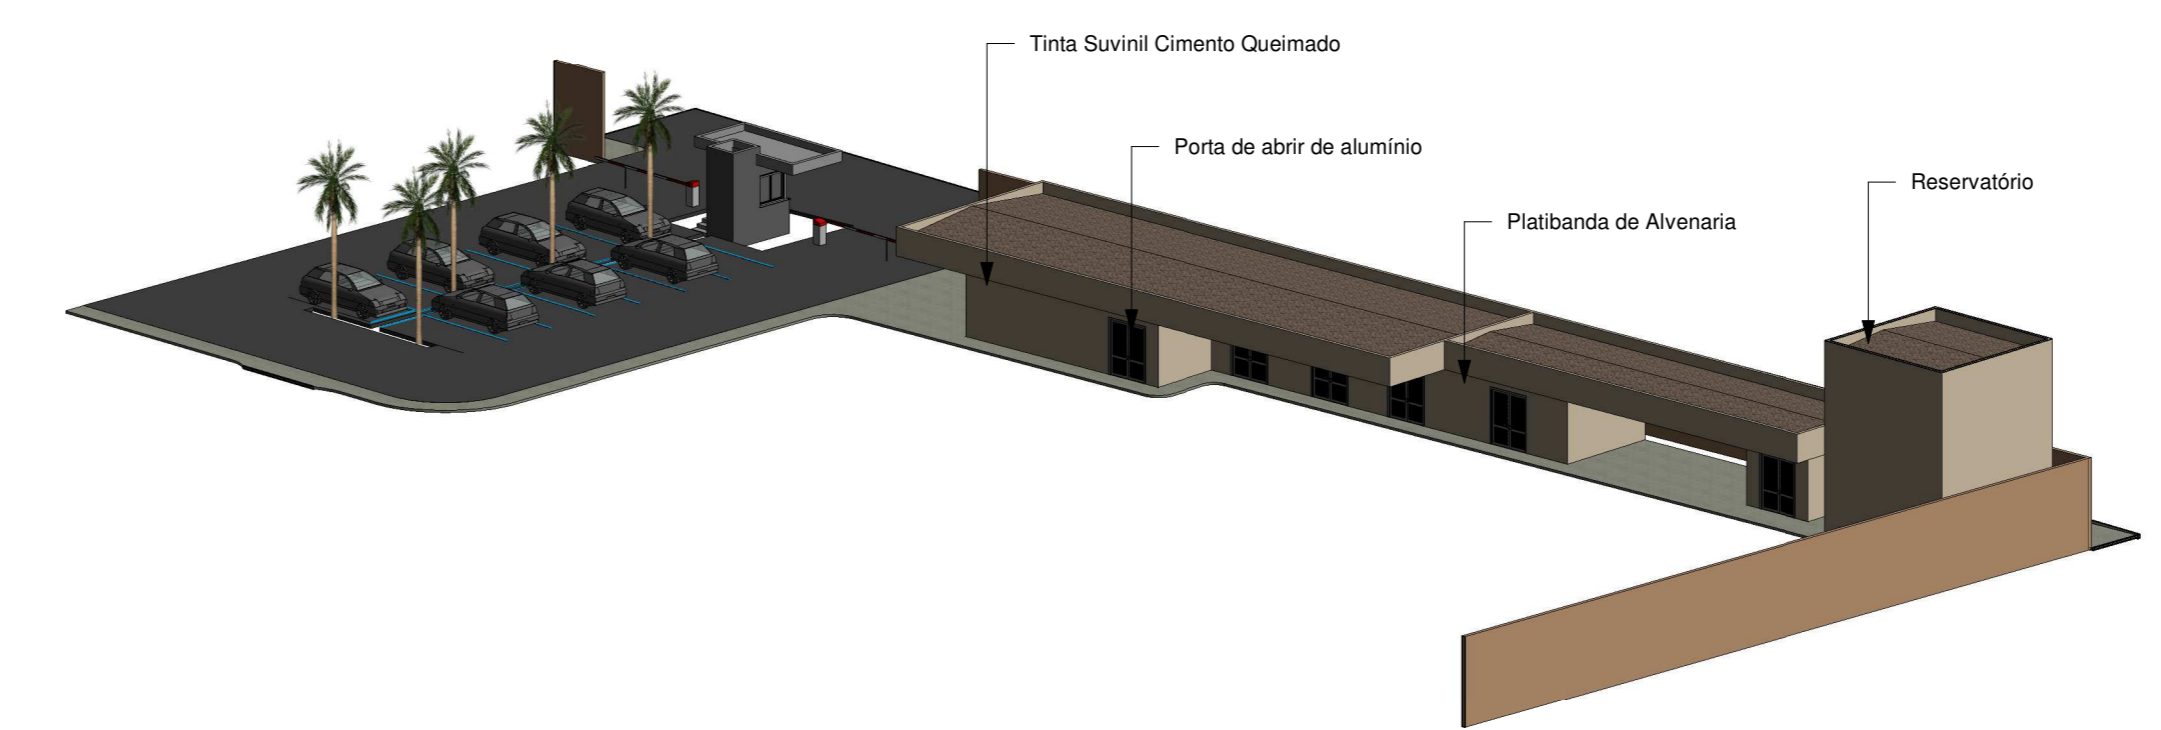

Isométrico área de serviço

